


Impressie gevel aan buurtplein



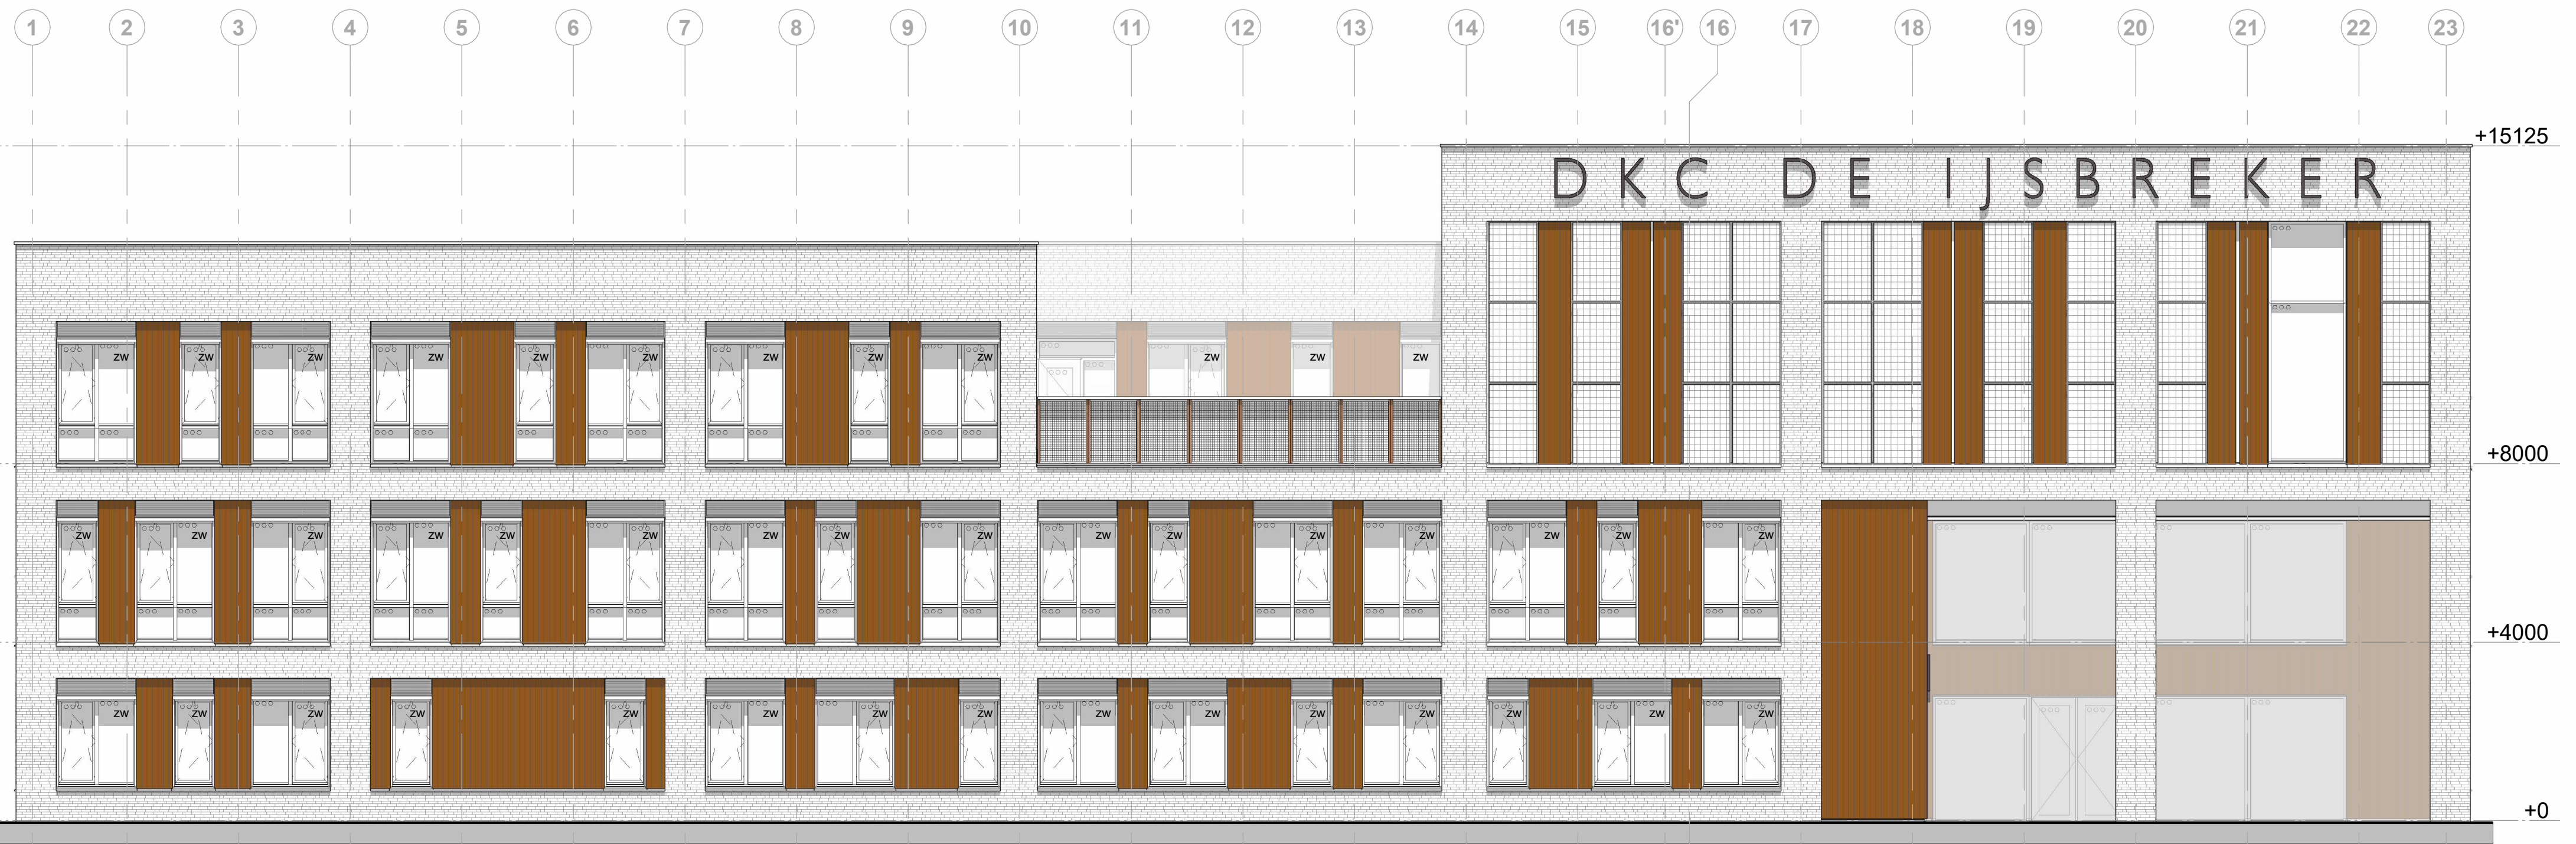


voorgevel



achtergevel




achtergevel 2

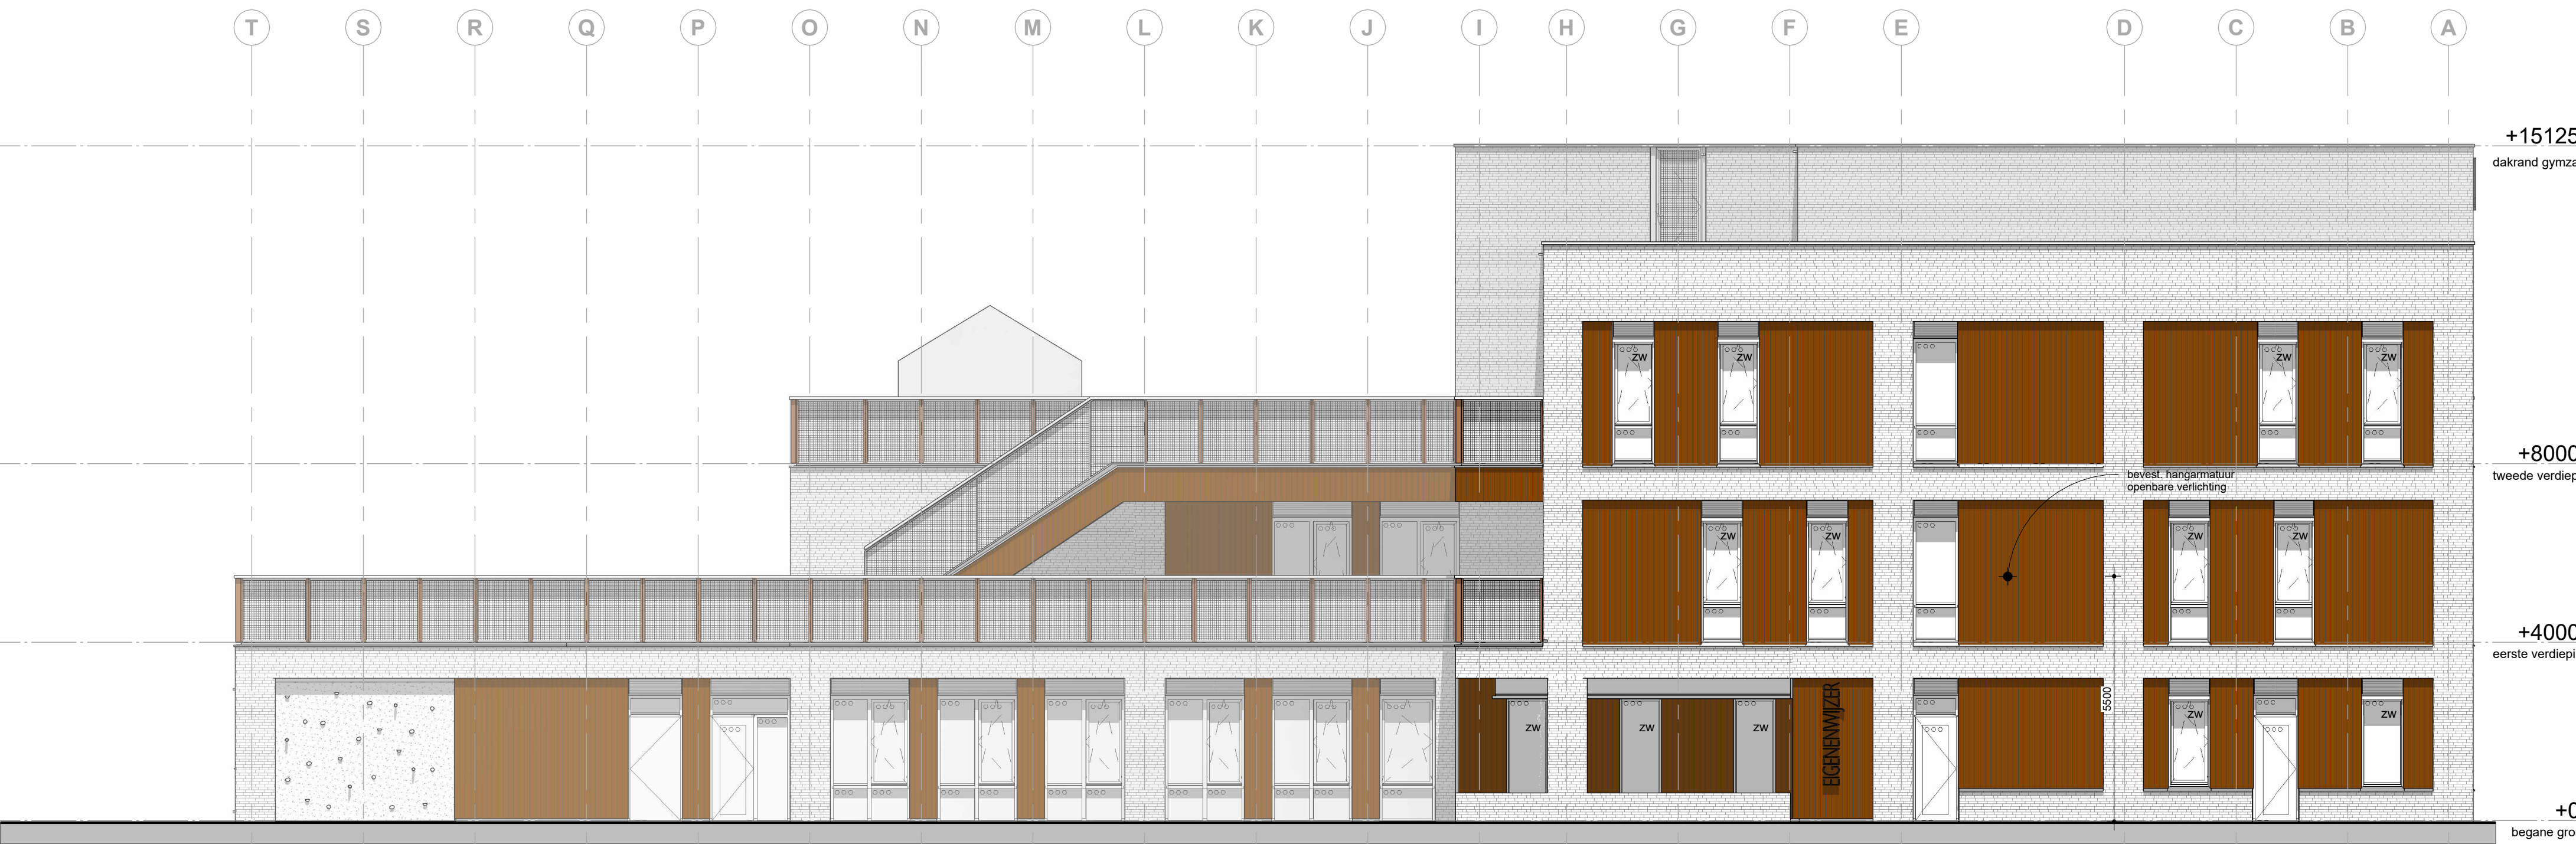

linkergevel




rechtgergevel

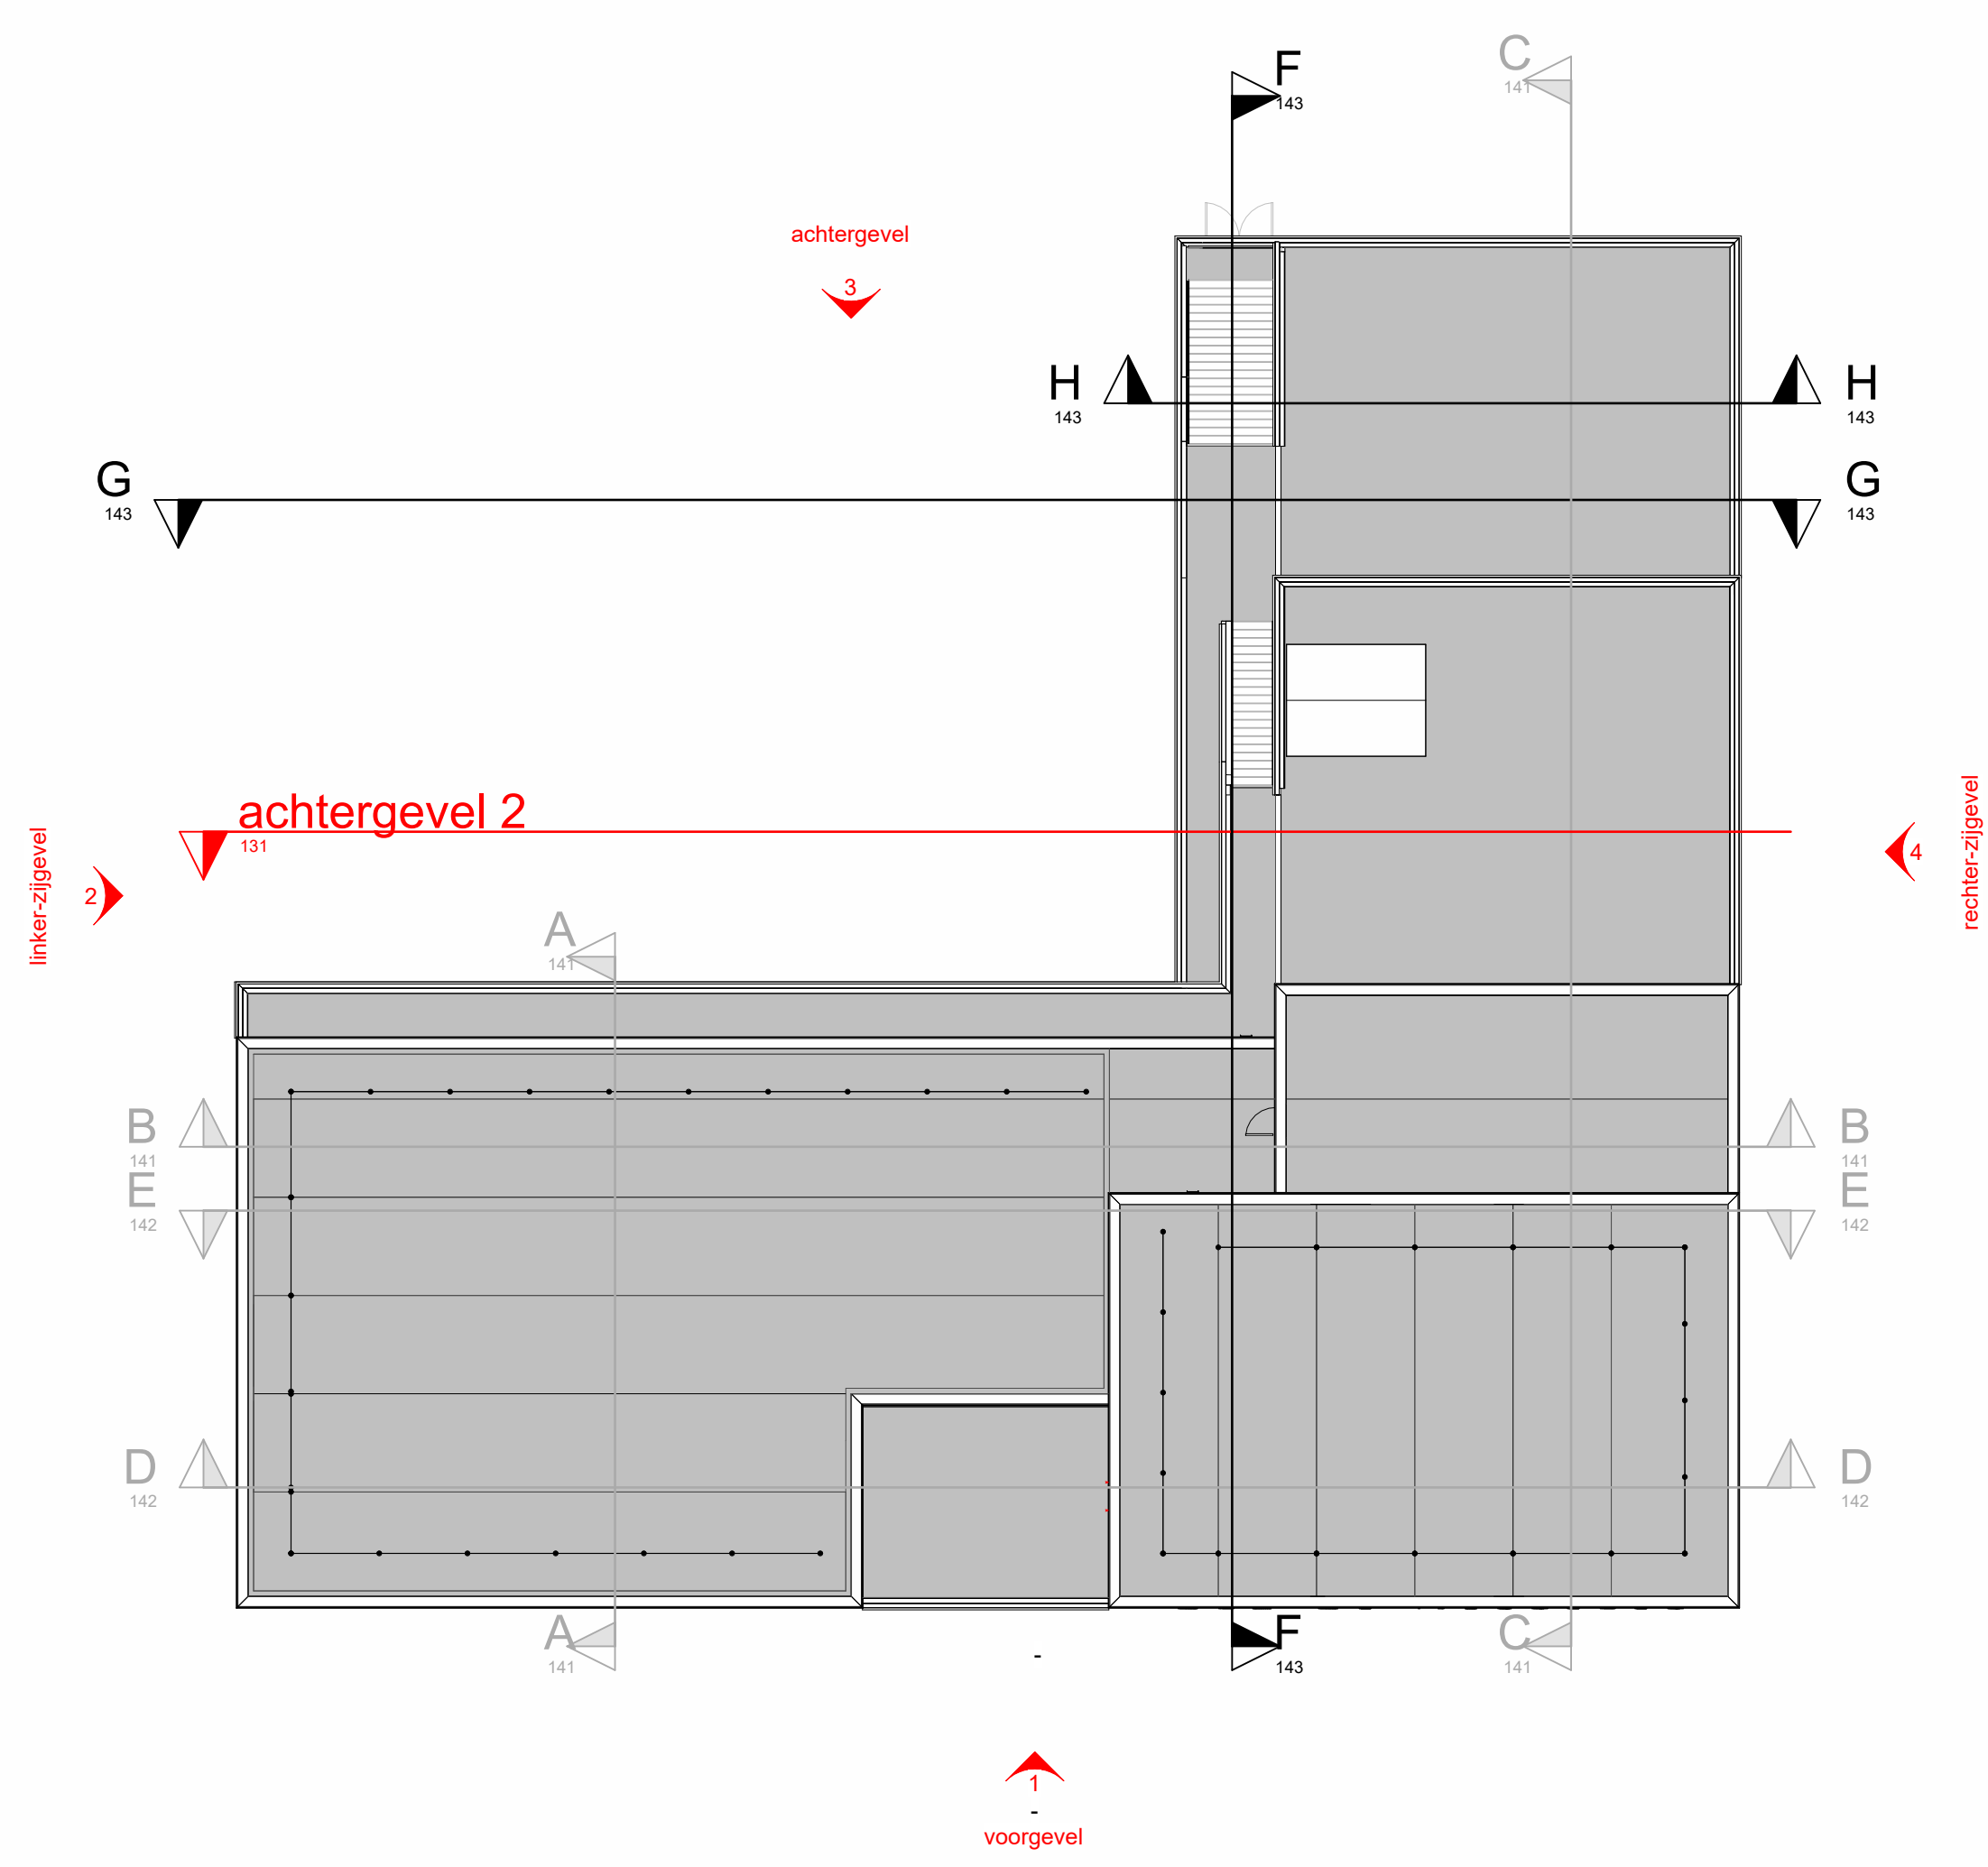


wijziging	datum	omschrijving wijziging	gemaakt door
DEFINITIEF			
ontwerper	ASKO	architecten	Elisabeth Reijers
project	Nieuwbouw DKC de Ijsbreker	tekenaar	K. Dumont / bvb
omschrijving	gevels	projectleider	John Daele
projectfase	definitief ontwerp	datum	28-02-2024
		schaal	1:100
		kenmerk	49501100
		bladnummer	131

03_GO's		
Naam	Verdieping	Opp.
GO de IJsbreker	00_begane grond	1065,8 m²
GO de IJsbreker	00_begane grond	4,9 m²
GO de IJsbreker	01_eerste verdieping	1096,0 m²
GO de IJsbreker	02_tweede verdieping	516,2 m²
GO de IJsbreker: 4		2682,9 m²
GO gymzaal	00_begane grond	19,1 m²
GO gymzaal	00_begane grond	2,3 m²
GO gymzaal	00_begane grond	3,7 m²
GO gymzaal	01_eerste verdieping	7,0 m²
GO gymzaal	01_eerste verdieping	1,9 m²
GO gymzaal	02_tweede verdieping	487,0 m²
GO gymzaal: 6		520,9 m²
GO KDV	00_begane grond	2,3 m²
GO KDV	00_begane grond	3,7 m²
GO KDV	00_begane grond	479,2 m²
GO KDV: 3		485,2 m²
Totaal GO: 13		3689,0 m²


- = De IJsbreker
- = KDV
- = Gymzaal

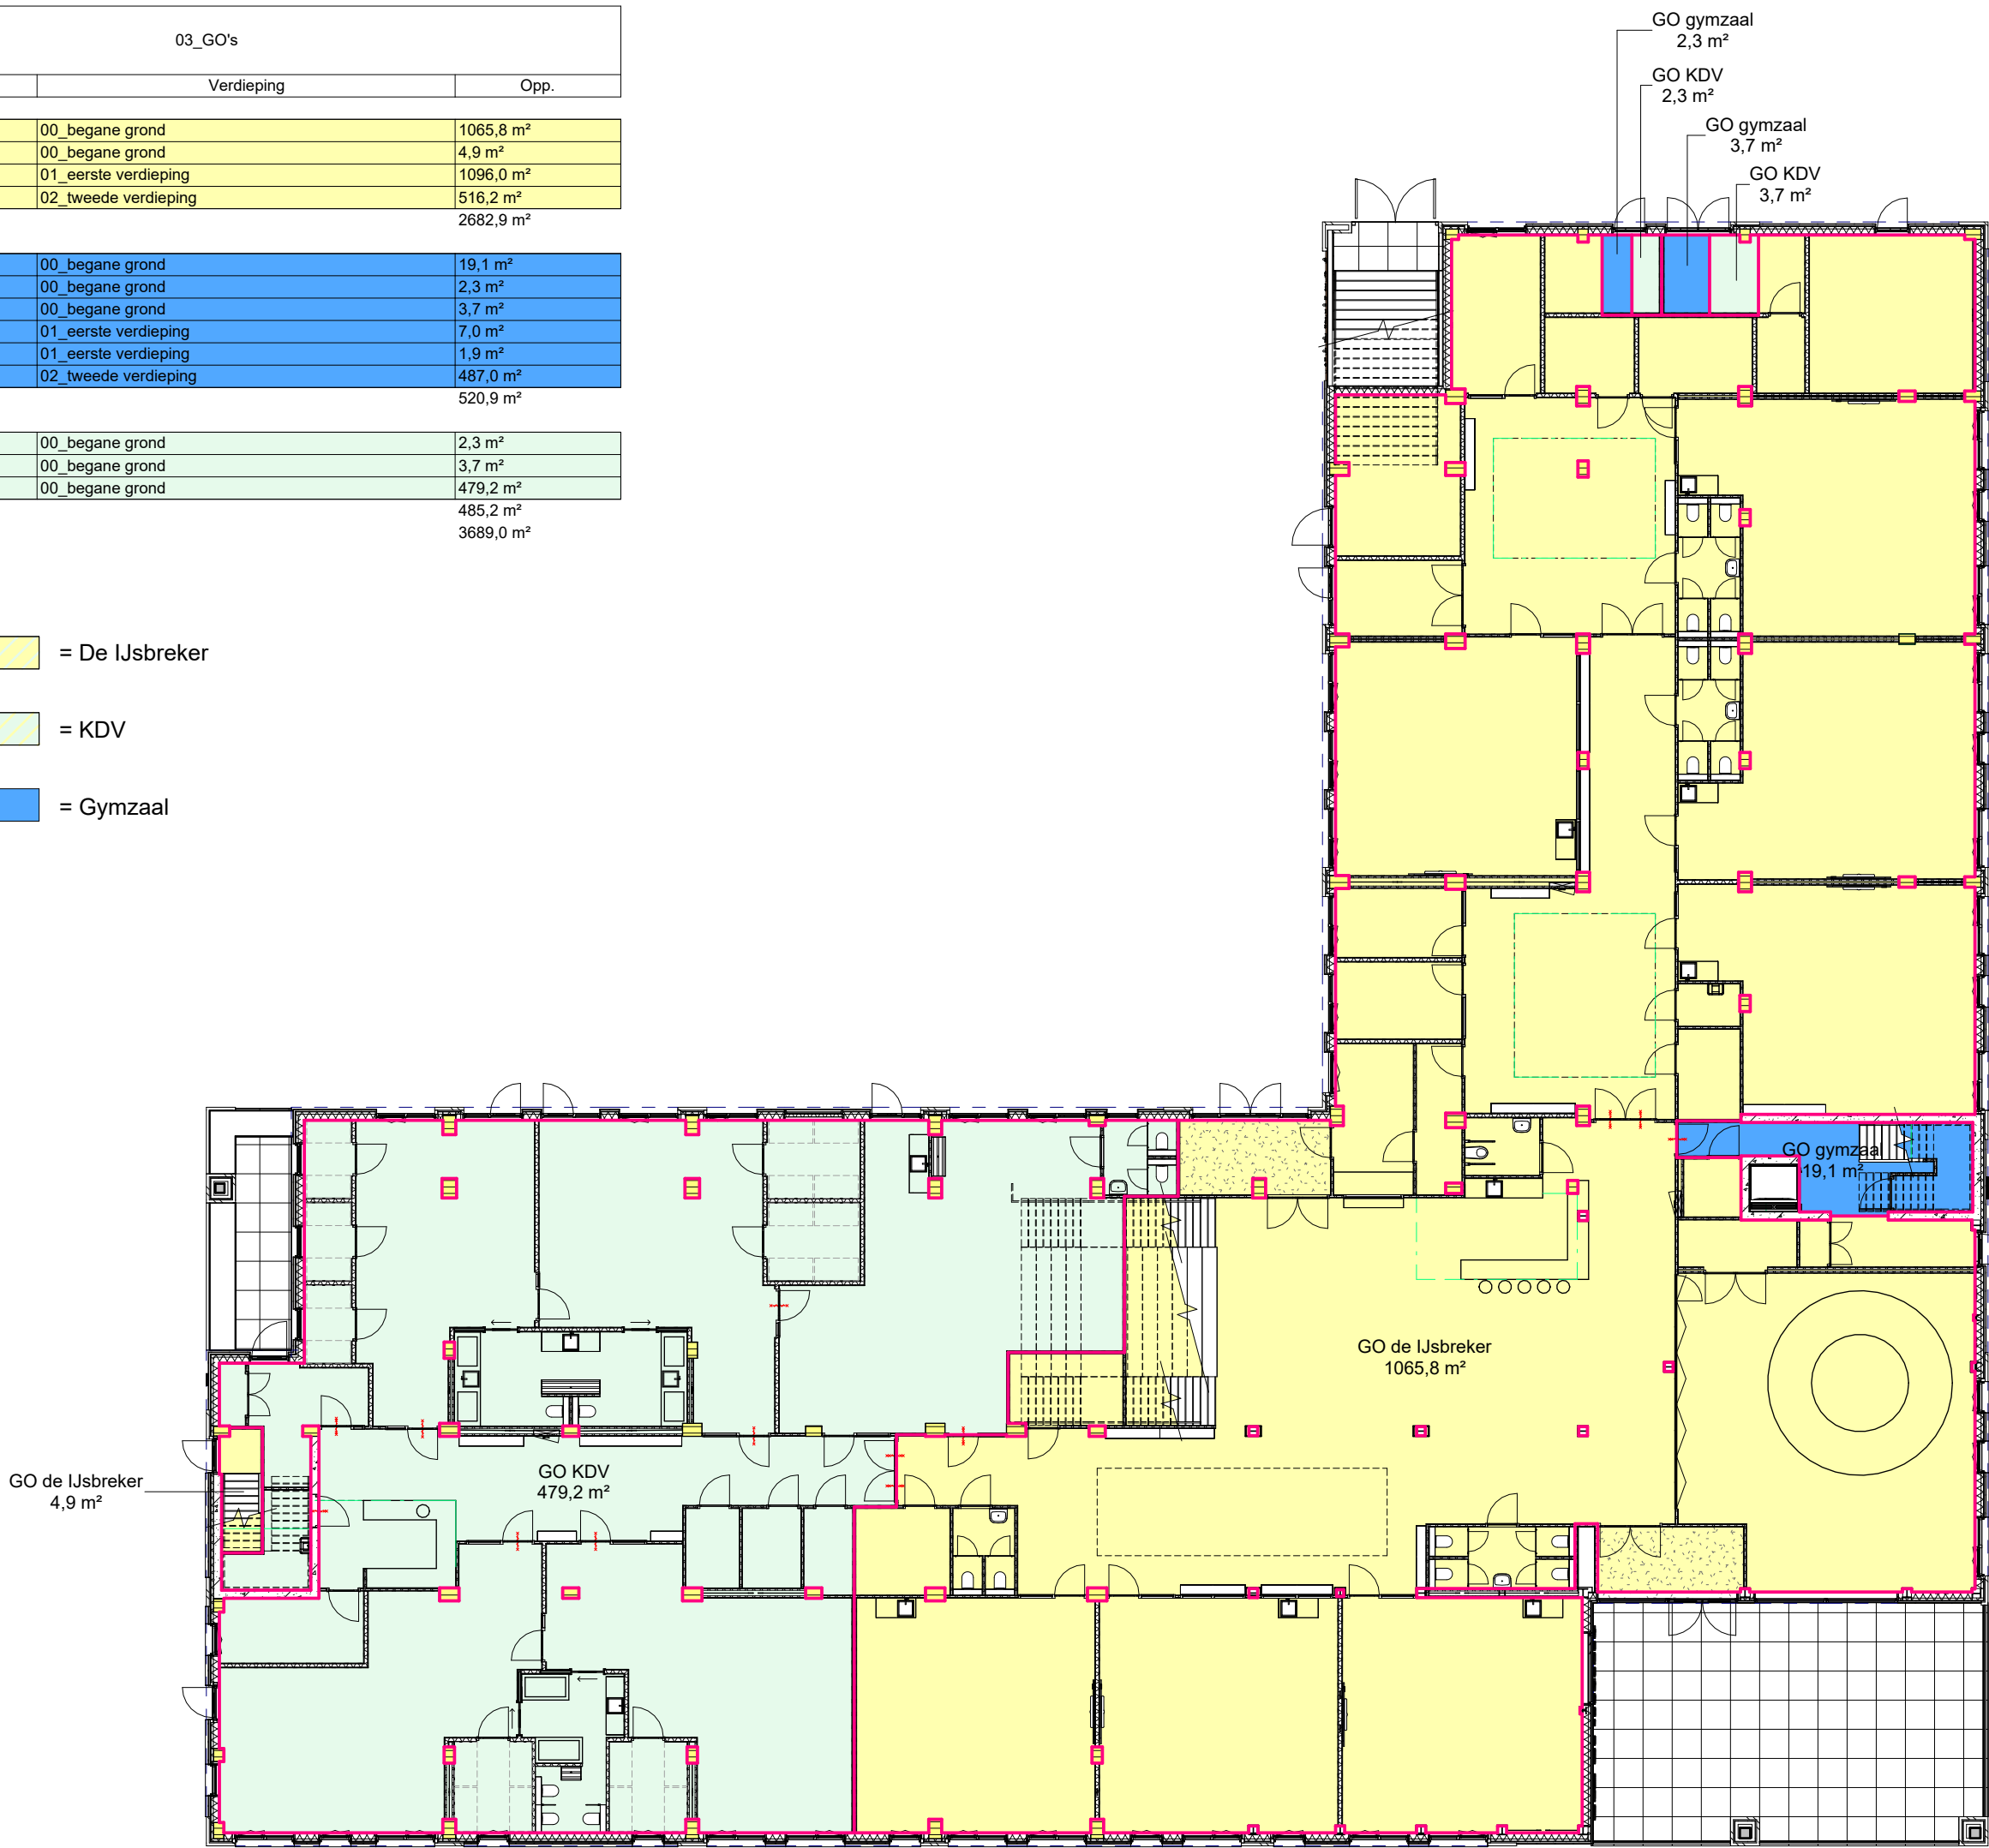

begane grond

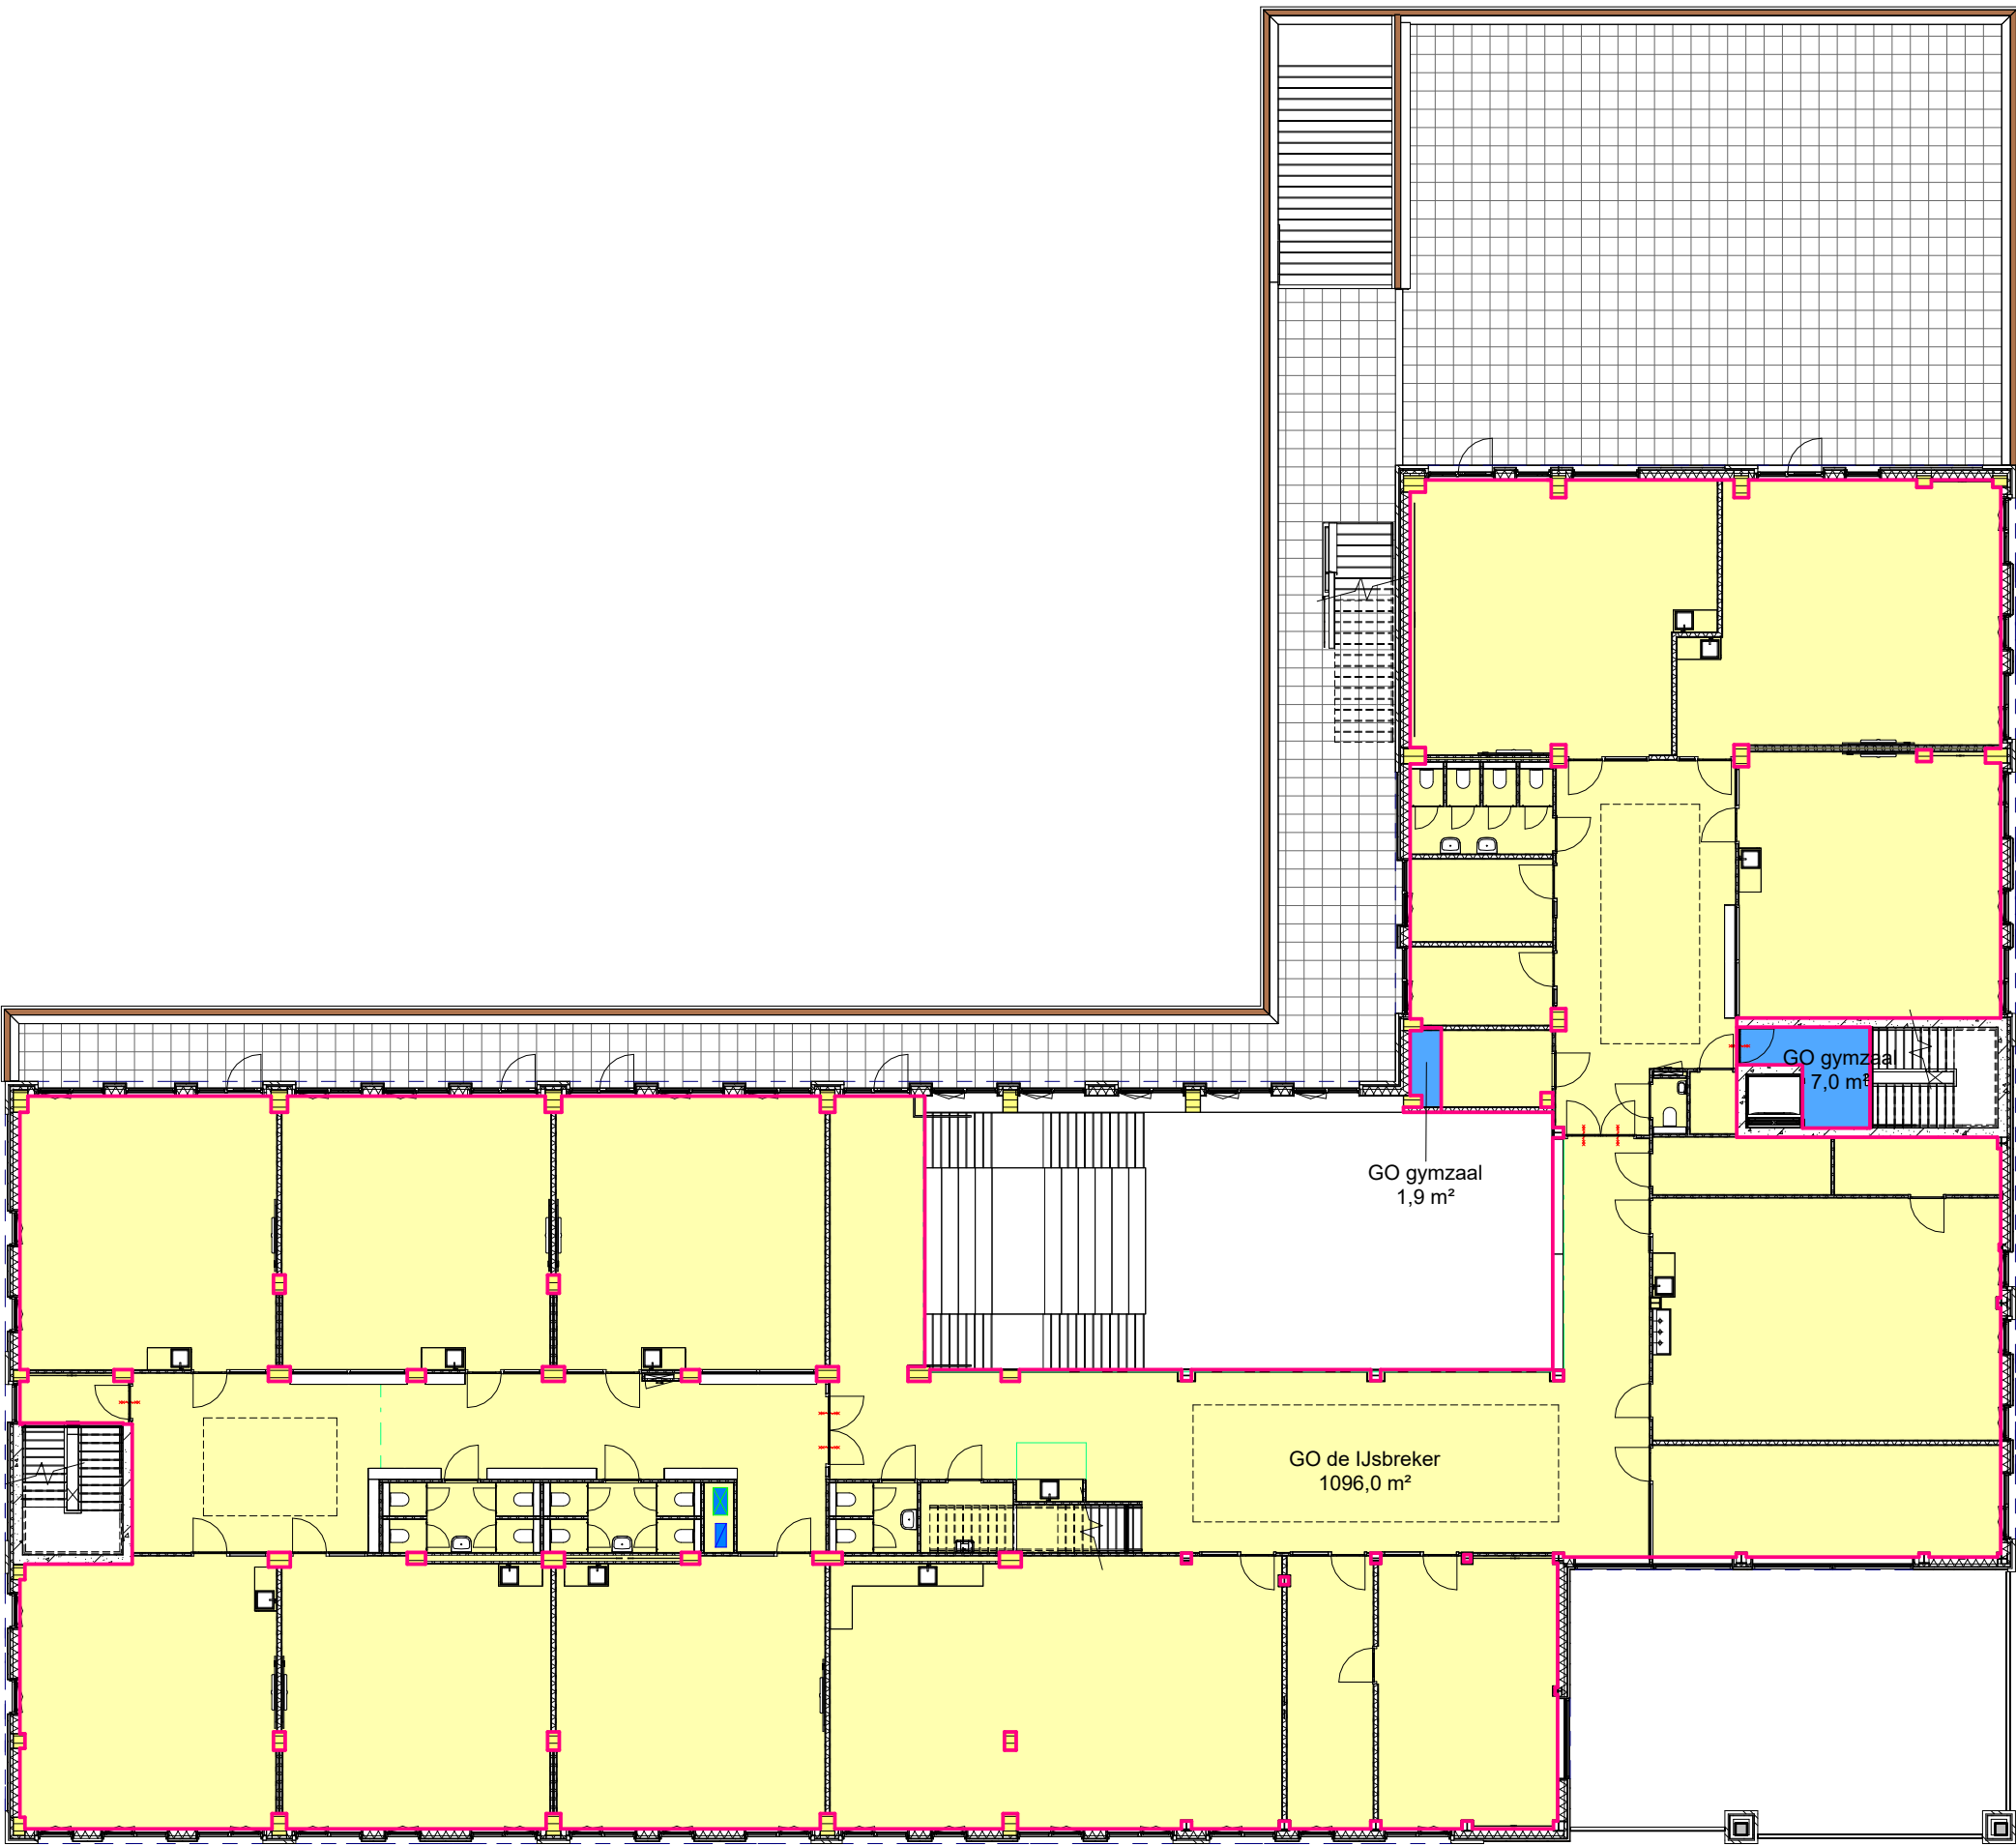

eerste verdieping

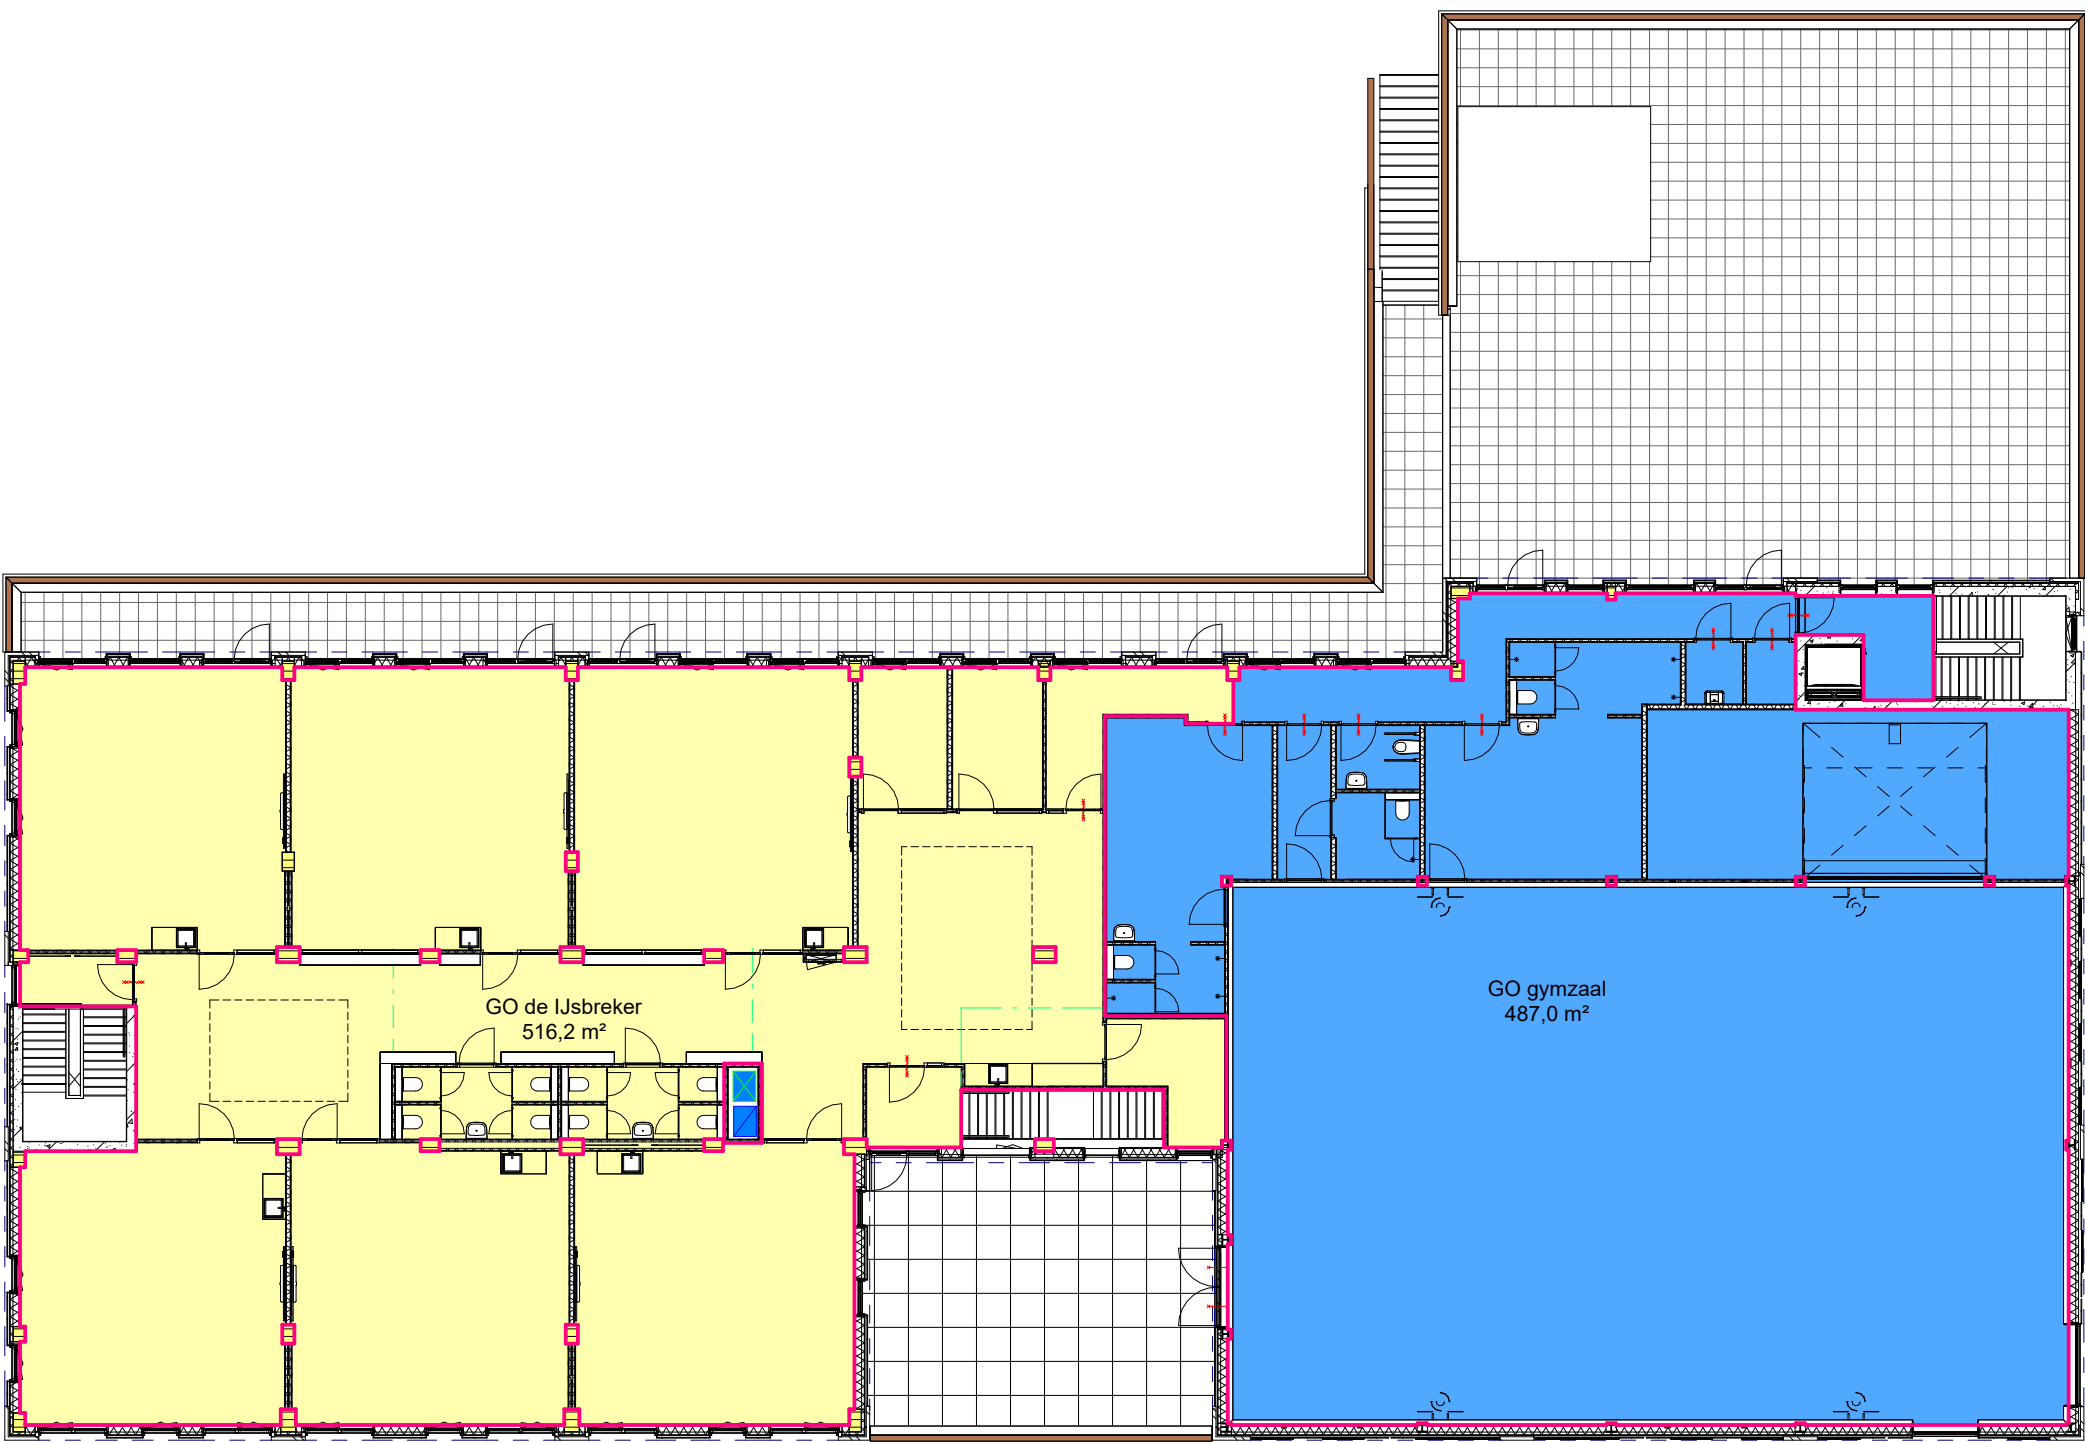

tweede verdieping

wijziging datum omschrijving wijziging

gewijzigd door

DEFINITIEF

opdrachtgever
ASKO

project
Nieuwbouw DKC de IJsbreker

omschrijving
Gebruiksoppervlak per gebruiker

projectfase
definitief ontwerp

Elianne Reijers architecten

Koen Dumont tekenaar

John Daas projectleider

A1 formaat

09-04-2024 datum

1:200 schaal

49501100 kenmerk

811 bladnummer