



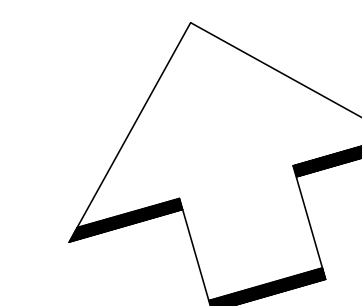

- | | |
|---|---|
|  | STRAATBAKSTEEN KF IN KEPERVERBAND
KLEUR ROODGRUIN GENUANCEERD |
|  | STRAATBAKSTEEN KF IN BLOKVERBAND
KLEUR ROODGRUIN GENUANCEERD |
|  | RAABSTROOK MET STRAATBAKSTEEN DF
IN HALFSTEENSVERBAND
KLEUR ROODGRUIN GENUANCEERD |
|  | STRAATBAKSTEEN KF
1 STREKLAAG, TUSSEN PARKEERVAKKEN
KLEUR ROODGRUIN MET 5 WITTE MARKERINGSGEESTEN |
|  | MO.GOOT, STRAATBAKSTEEN KF IN SPECIE
5 STREKL.AGEN, KLEUR ROODGRUIN GENUANCEERD |
|  | BETONTegel, 300x300x60 mm
IN STROOMVERBAND, KLEUR GRIS |
|  | ASFALT DEKLAG
KLEUR ROOD |
|  | TROTTOIRBAND 180/200x250 mm
OP STELSPECIE MET STEUNUNG VAN BETON
KLEUR GRIS |
|  | OPSLUITBAND 100x200 mm
KLEUR GRIS |
|  | GAZONBAND R=50 mm, 100x200 mm
KLEUR GRIS |
|  | INRIJTPERRONBAND |
|  | INRIJTBLOKKEN
800x500x250 mm, KLEUR GRIS |
|  | TROTTOIRKOLK |
|  | STRAATKOLK |
|  | AANDIJNING PROFIEL |
|  | BOCHTSTRAAL
R0 50 |
|  | BESTAND BOUWPEIL
-0.08 |
|  | AANBRENGEN LICHTMAST |
|  | VERKEERSBORD |
|  | ENTREE NIEUWE WONINGEN |
|  | CONTAINERVERZAMELPLAATS |
|  | NIEUWE BOOM |
|  | AANWEEZIGE BOMEN
Ø14 Ø7 |
|  | GRÖENVORZIEJING |
|  | TE KAPPEN BOOM |
|  | AANBRENGEN ZAND NUTSTROOK 1,20 m
AANBRENGEN GRANIE 200 mm ONDER IN NUTSTROOK
HORIZONTALE BEMALING |
|  | PERCELSOREN |
|  | WERKGRENS |
|  | BAGGEREN BESTANDE WATERGANGEN |

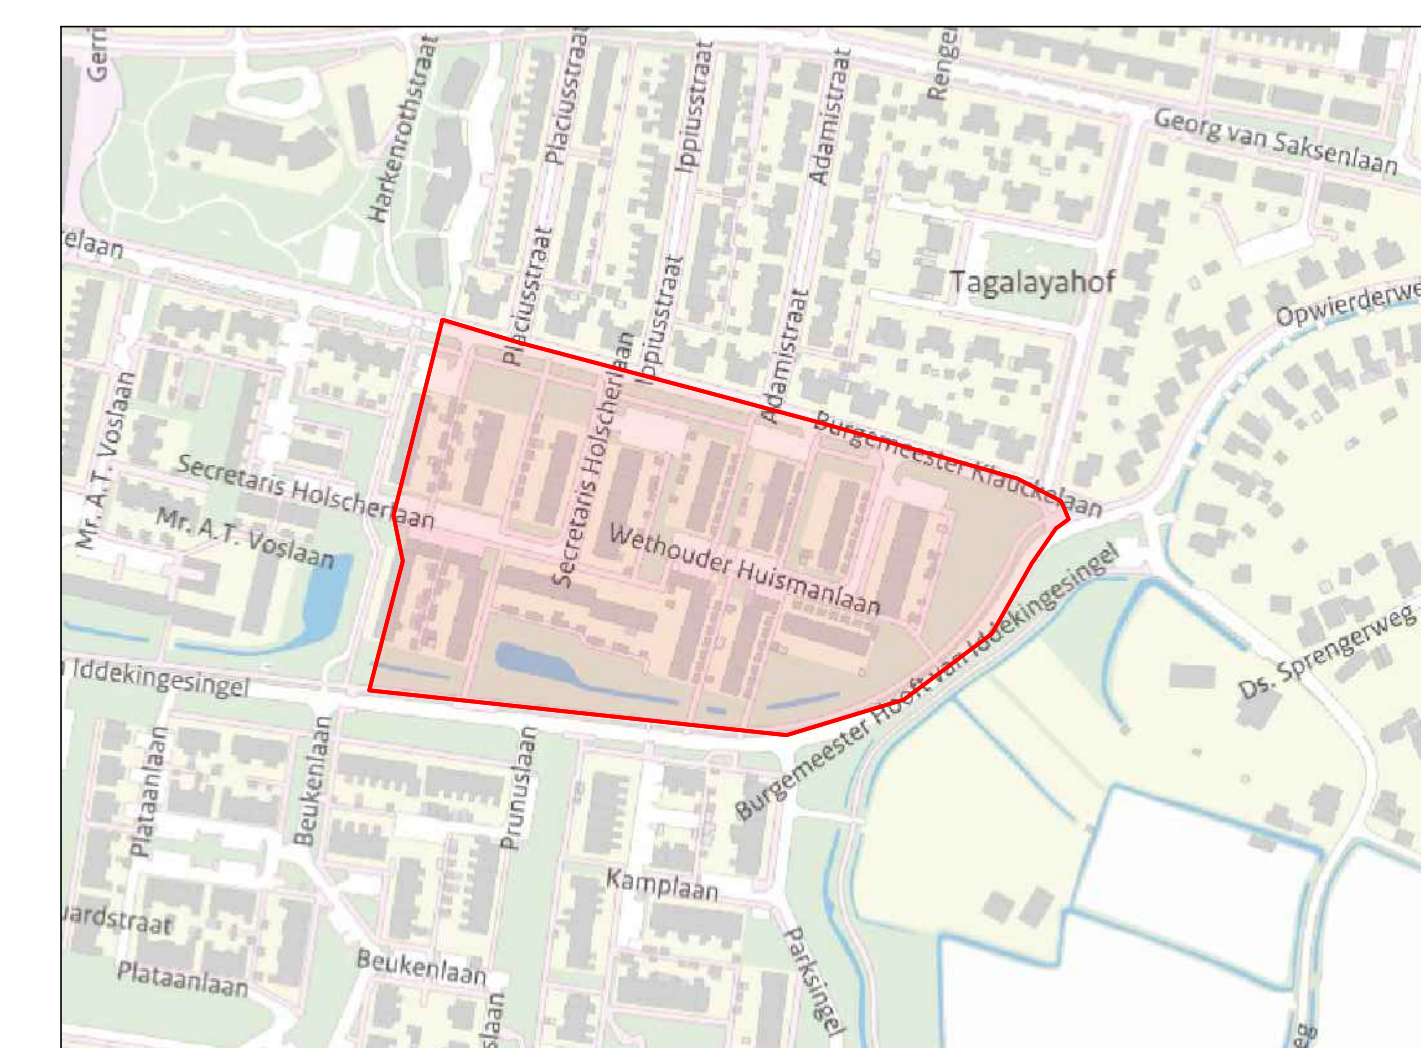

-	+	+	+
-	+	+	+
-	+	+	+
A	+	+	+

opdrachtgever
GEMEENTE EEMSDelta

project
HART VAN OPWIERDE, DG16A/B IN APPINGEDAM

VOORLOPIG ONTWERP - NIEUWE SITUATIE

<i>projectnr</i>	010051	Asserstraat 12 9451 AC Roide info@burohollisma.nl www.burohollisma.nl 0992 24 13 13
<i>bestelnr</i>	010051-BS	
<i>tekeningenr</i>	010051-CT-01	
<i>blad</i>	01 van 03	
<i>formaat</i>	A0 schaal 1:200	
<i>getekend</i>	HK gezien JW	
<i>datum</i>	12-4-2024	
<i>status</i>	DEFINITIEF	

Asserstraat 12
9451 AC Roide
info@burchollema.nl

0592 24 13 1

