

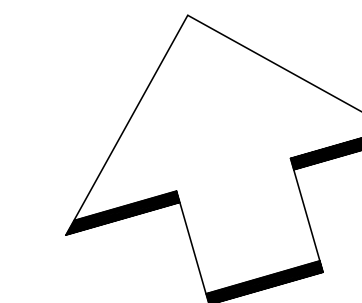
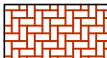
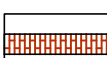
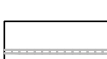
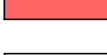
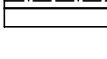
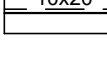
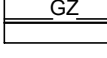
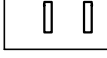
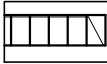
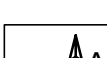
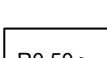
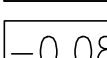
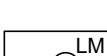
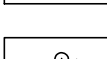
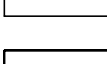
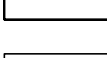
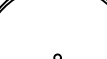
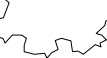
 
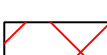


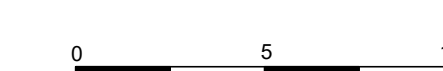

- | | |
|---|--|
|  | STRAATBAKSTEEN KF IN KEPERVERBAND
KLEUR ROODBRUIN GENUANCEERD |
|  | STRAATBAKSTEEN KF IN BLOKVERBAND
KLEUR ROODBRUIN GENUANCEERD |
|  | RASBASTROOK MET STRAATBAKSTEEN DF
IN HALFSTENSVERBAND
KLEUR ROODBRUIN GENUANCEERD |
|  | STRAATBAKSTEEN KF
1 STREKLAAG TUSSEN PARKEERVAKKEN
KLEUR ROODBRUIN MET 5 WITTE MARKERINGSTENEN |
|  | MOLGOOT, STRAATBAKSTEEN KF IN SPECIE
5 STREKLAGEN, KLEUR ROODBRUIN GENUANCEERD |
|  | BETONTEGEL 300x300x40 mm
IN STROOMVERBAND, KLEUR GRUS |
|  | ASFALT DEKLAAG
KLEUR ROOD |
|  | TROTTOIRBAND 180x200x250 mm
OP STELSPECIE MET STELNRUS VAN BETON
KLEUR GRUS |
|  | OPSLUITBAND 100x200 mm
KLEUR GRUS |
|  | GAZONBAND R-50 mm, 100x200 mm
KLEUR GRUS |
|  | INRITPERRENBAND |
|  | INRITBLOKKEN
800x200x250 mm, KLEUR GRUS |
|  | TROTTOIRKOLK |
|  | STRAATKOLK |
|  | AANDUIDING PROFIEL |
|  | BOCHTSTRAAL |
|  | BESTAAND BOUWPEEL |
|  | AANBRENGEN LICHTMAST |
|  | VERKEERSBORD |
|  | ENTREE NIEUWE WONINGEN |
|  | CONTAINERVERZAMELPLAATS |
|  | NIEUWE BOOM |
|  | AANWEZIGE BOMEN |
|  | GROENVORZING |
|  | TE KAPPEN BOOM |
|  | AANBRENGEN ZAND/NUTSTROOK 1,20 m |
|  | AANBRENGEN DRAINAGE 880 mm ONDER IN NUTSTROOK TR
HORIZONTALE BEVALING |
|  | PERCEELSGRENS |
|  | WERKGRENS |
|  | BAGGEREN BESTAANDE WATERGANGEN |

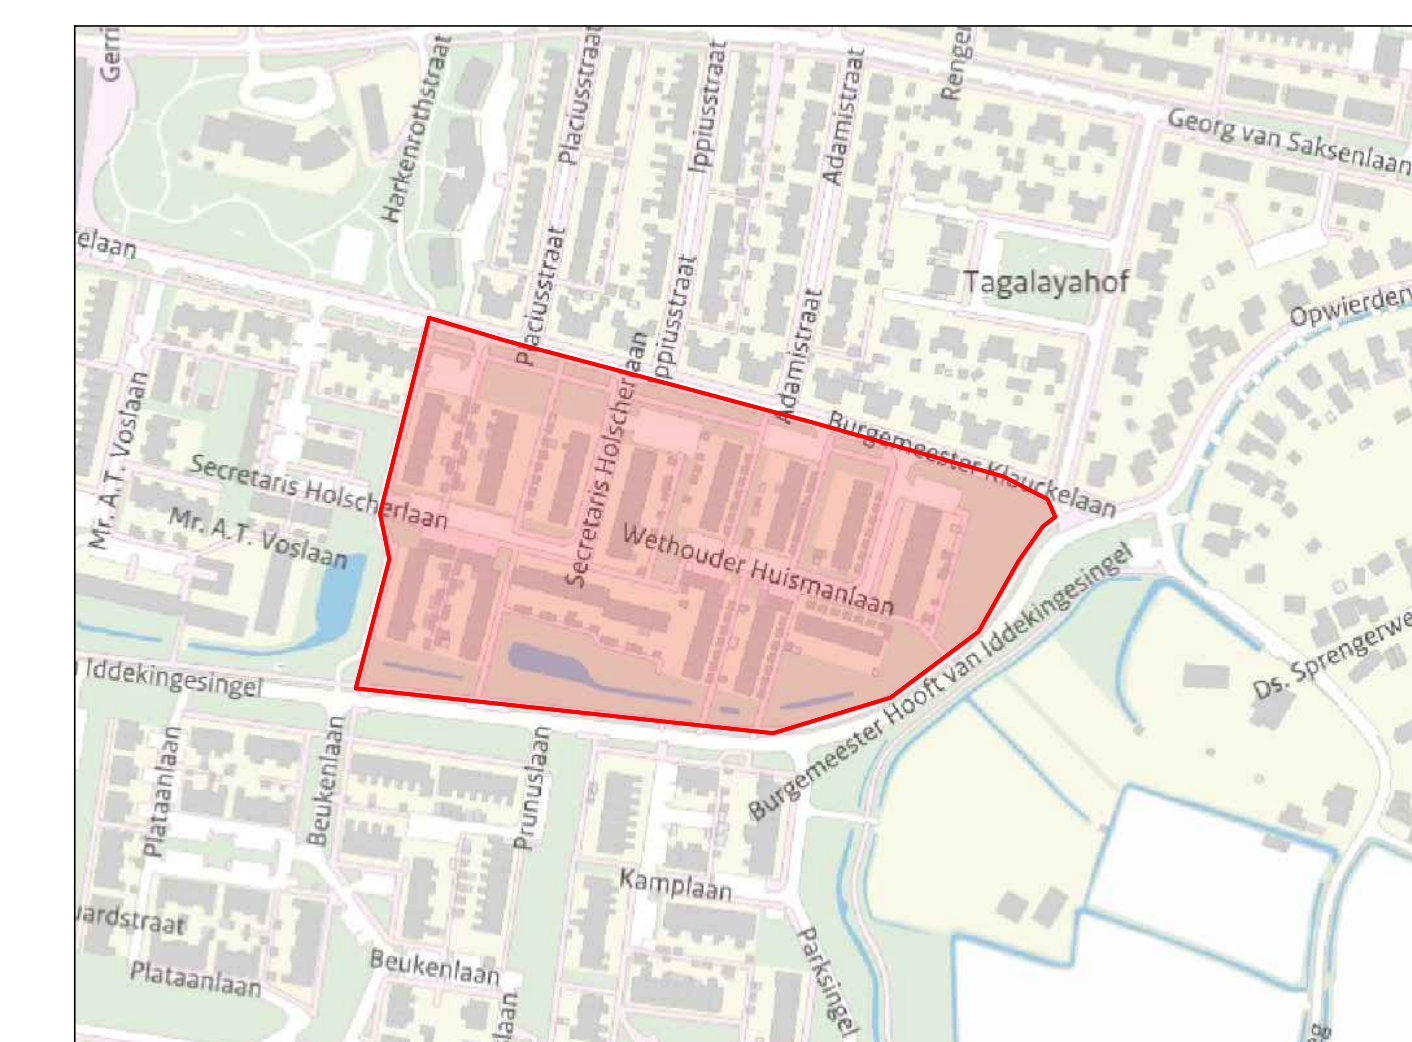

1	2	3	4
2	3	4	5
3	4	5	6
4	5	6	7
5	6	7	8

opdrachtgever
GEMEENTE EEMSDelta

HART VAN OPWIERDE, DG16A/B IN APPINGEDAM

VOORLOPIG ONTWERP - NIEUWE SITUATIE

<i>projectnr</i>	010051	Asserstraat 12 9451 AC Rolde info@buroholiema.nl www.buroholiema.nl 0692 24 13 13
<i>bestelnr</i>	010051-B5	
<i>tekeningenr</i>	010051-CT-01	
<i>blad</i>	02 van 03	
<i>formaat</i>	A0 schaal 1:200	
<i>getekend</i>	HK gezien JW	
<i>datum</i>	12-4-2024	
<i>status</i>	DEFINITIEF	