



PROFIEL A

SCHAAL 1:50

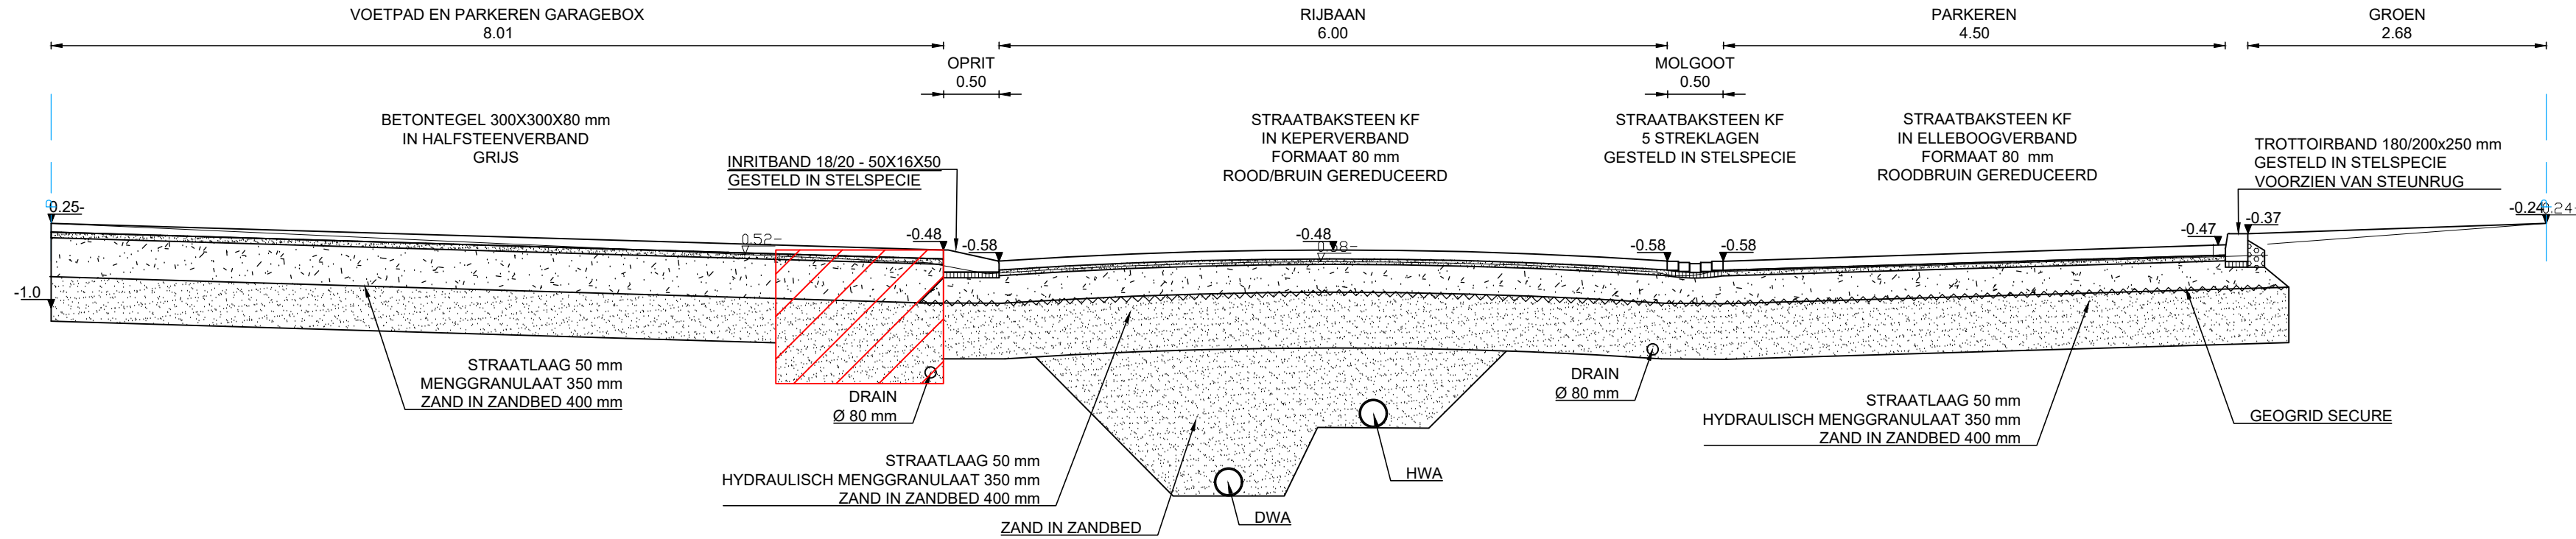


PROFIEL B

SCHAAL 1:50

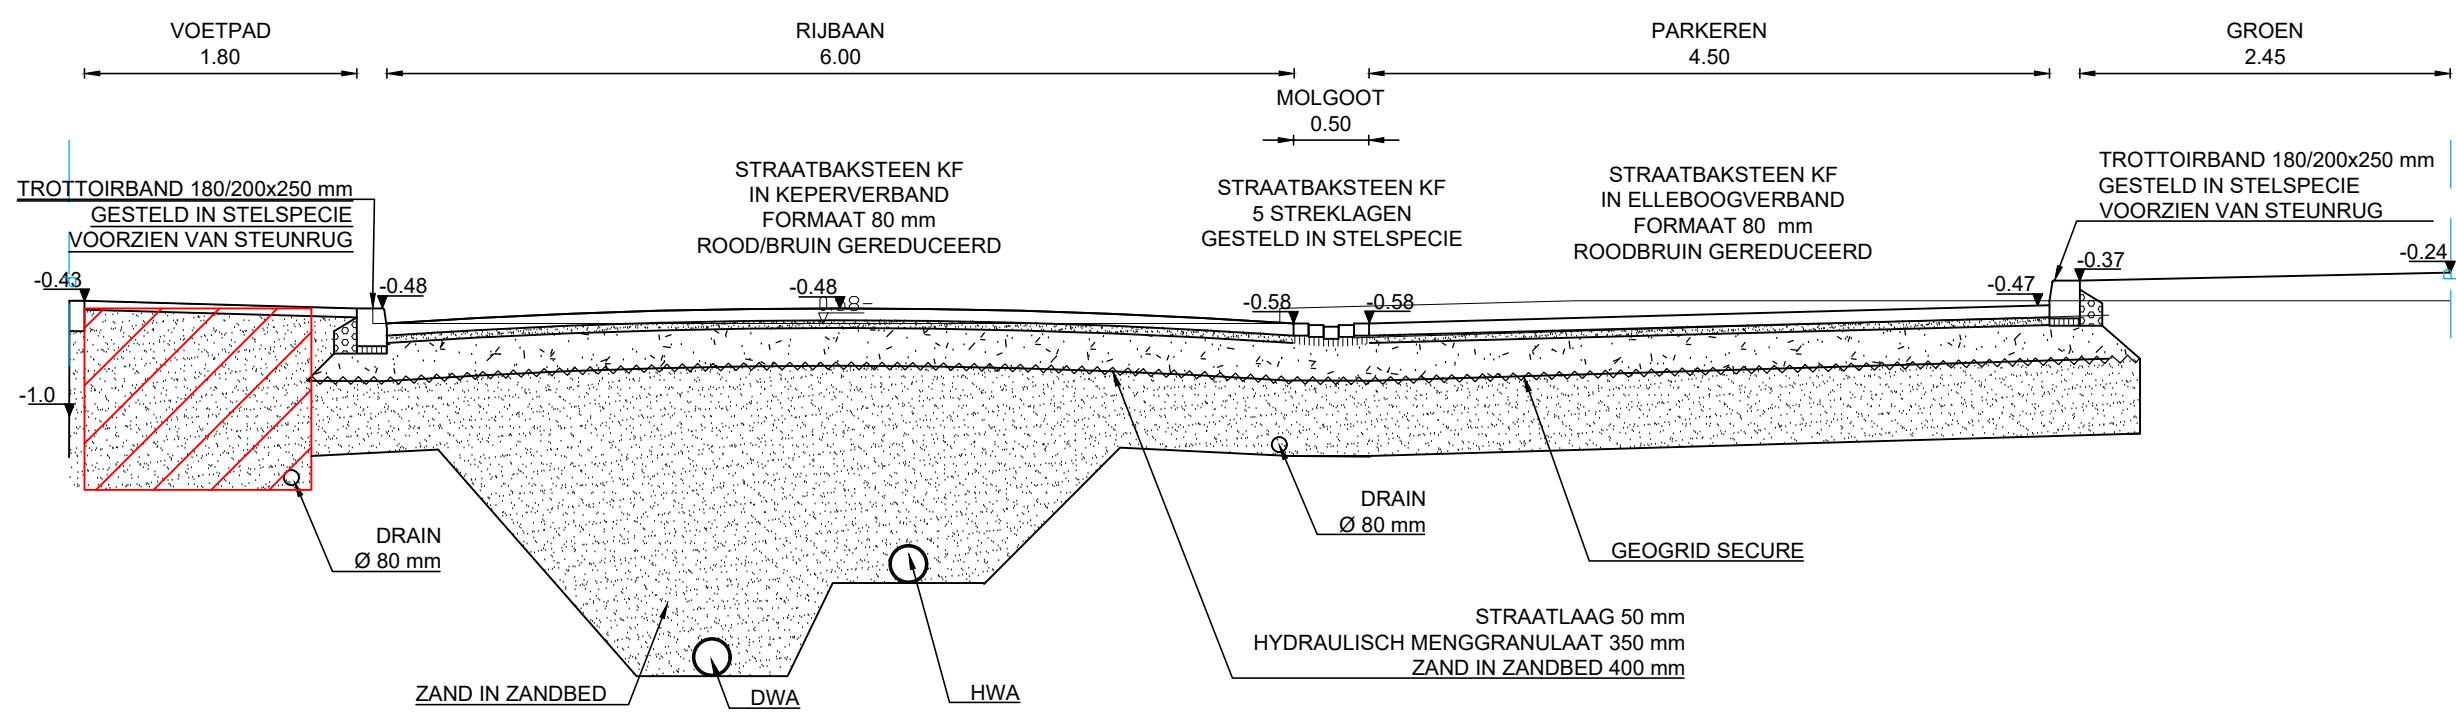


PROFIEL C

SCHAAL 1:50

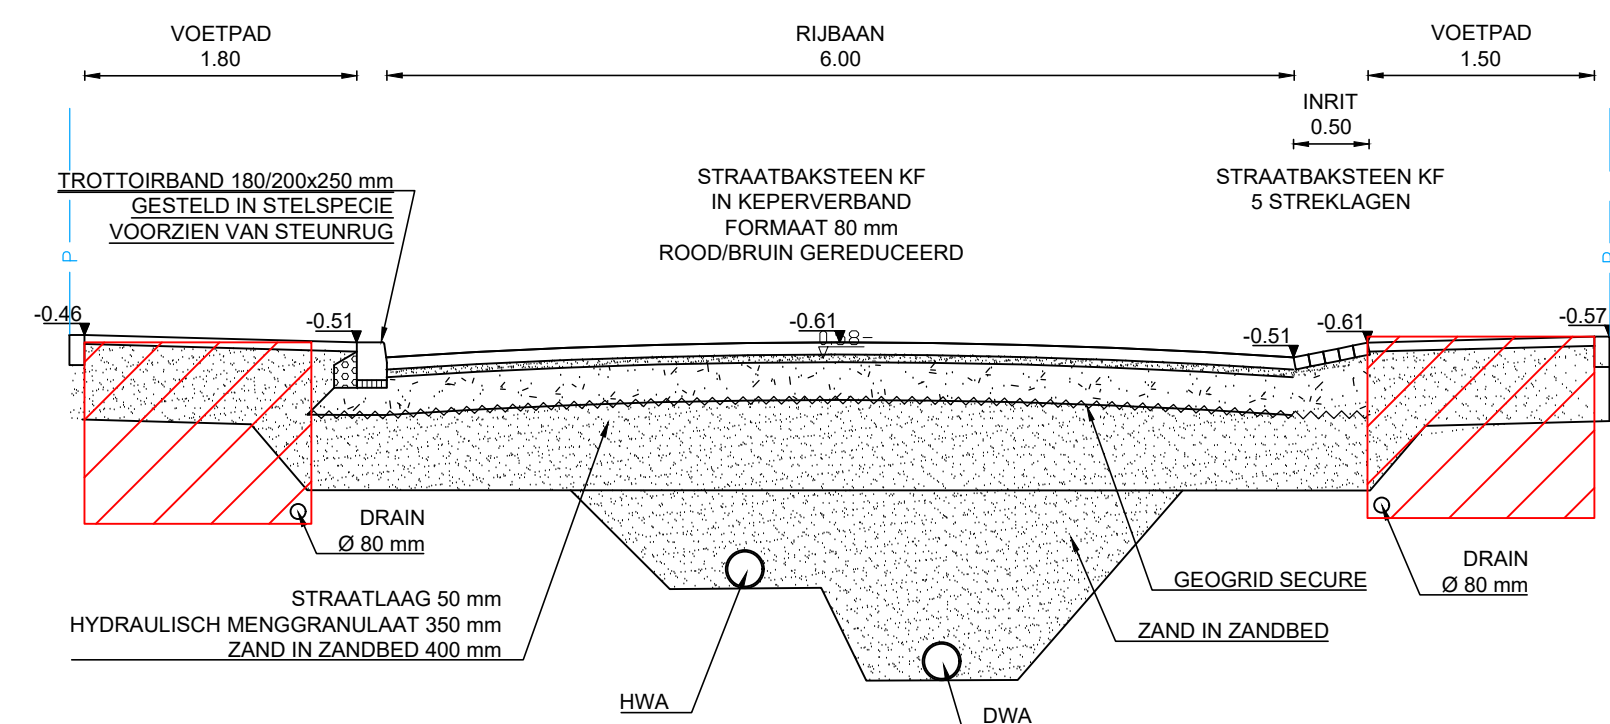


PROFIEL D

SCHAAL 1:50

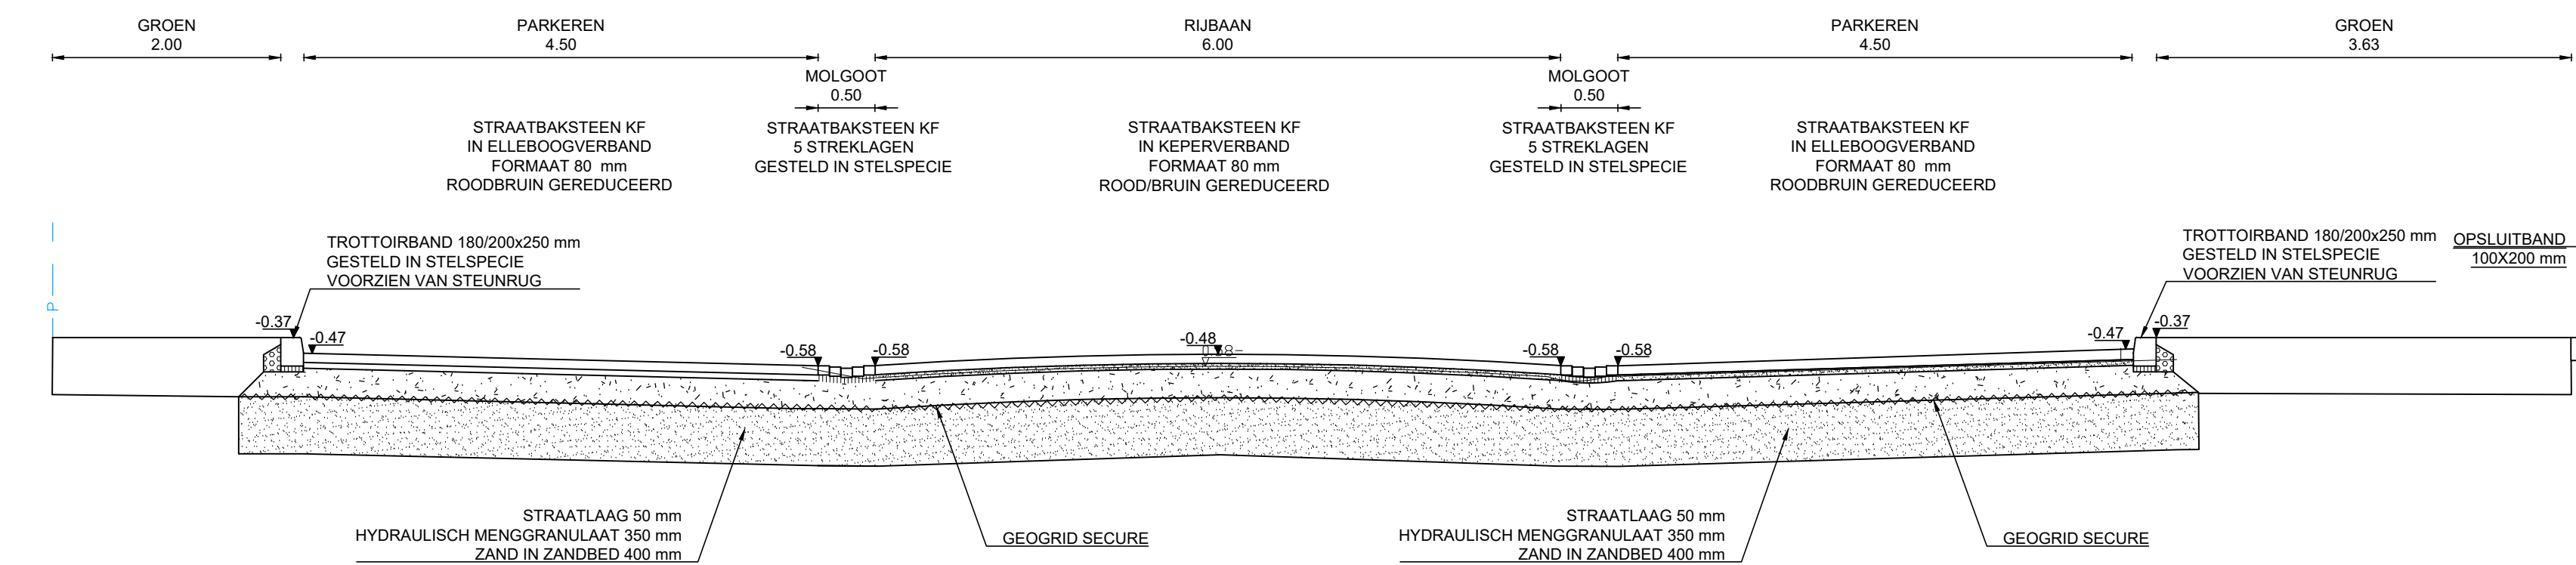


PROFIEL F

SCHAAL 1:50

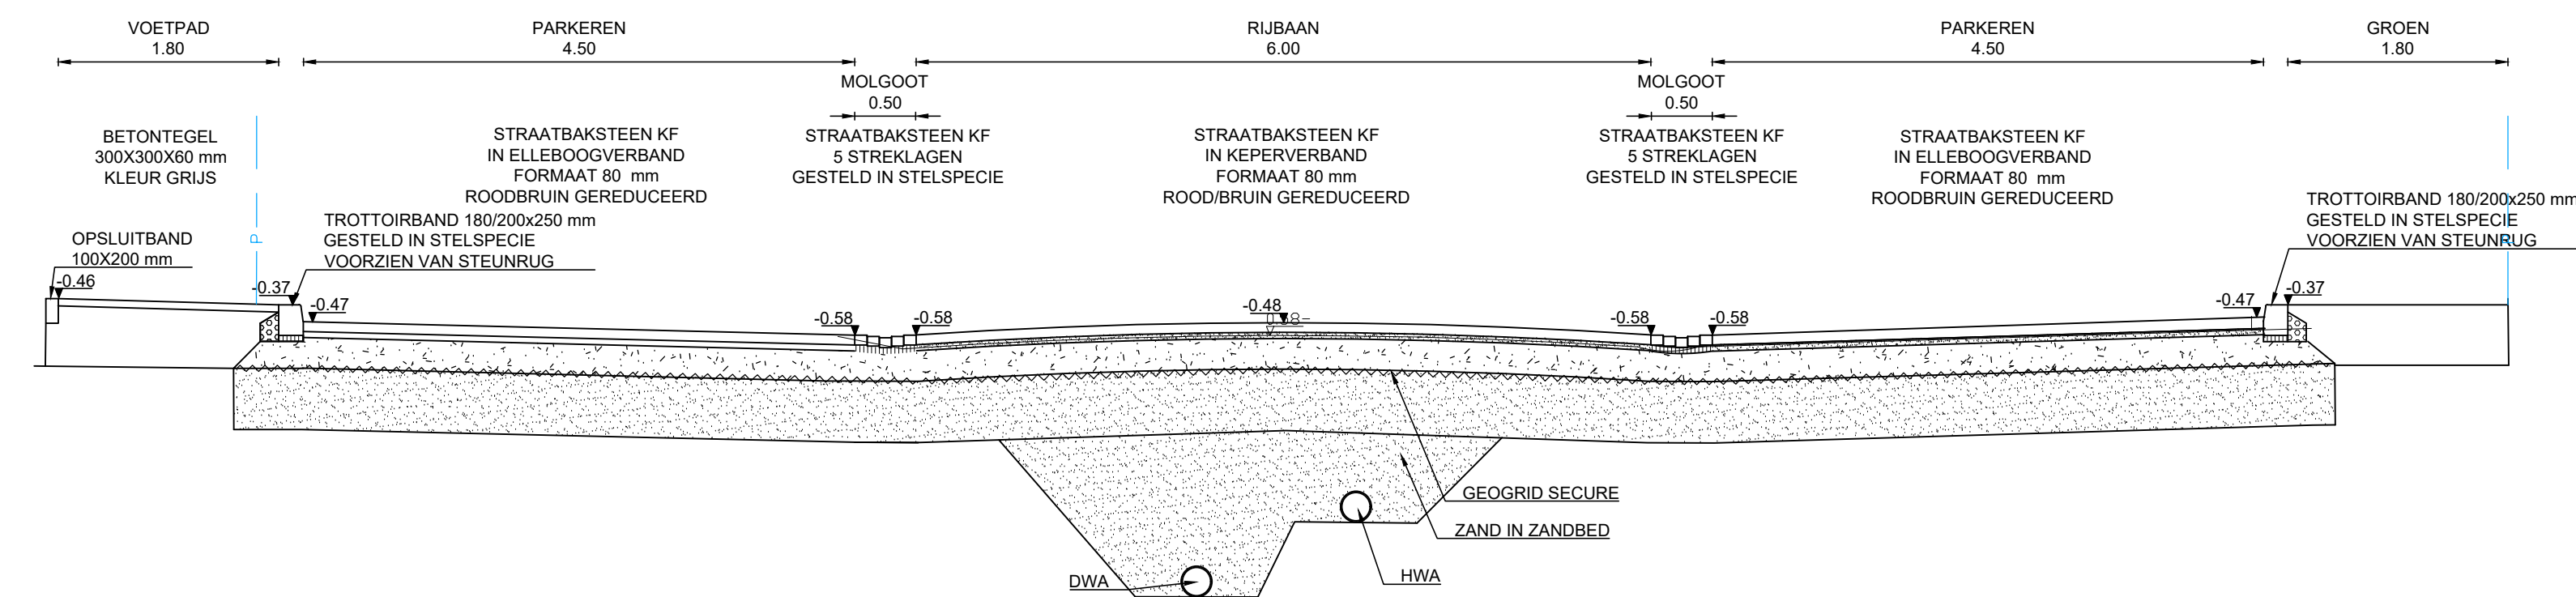


DETAIL 1: HAAKSPARKEREN

SCHAAL 1:50

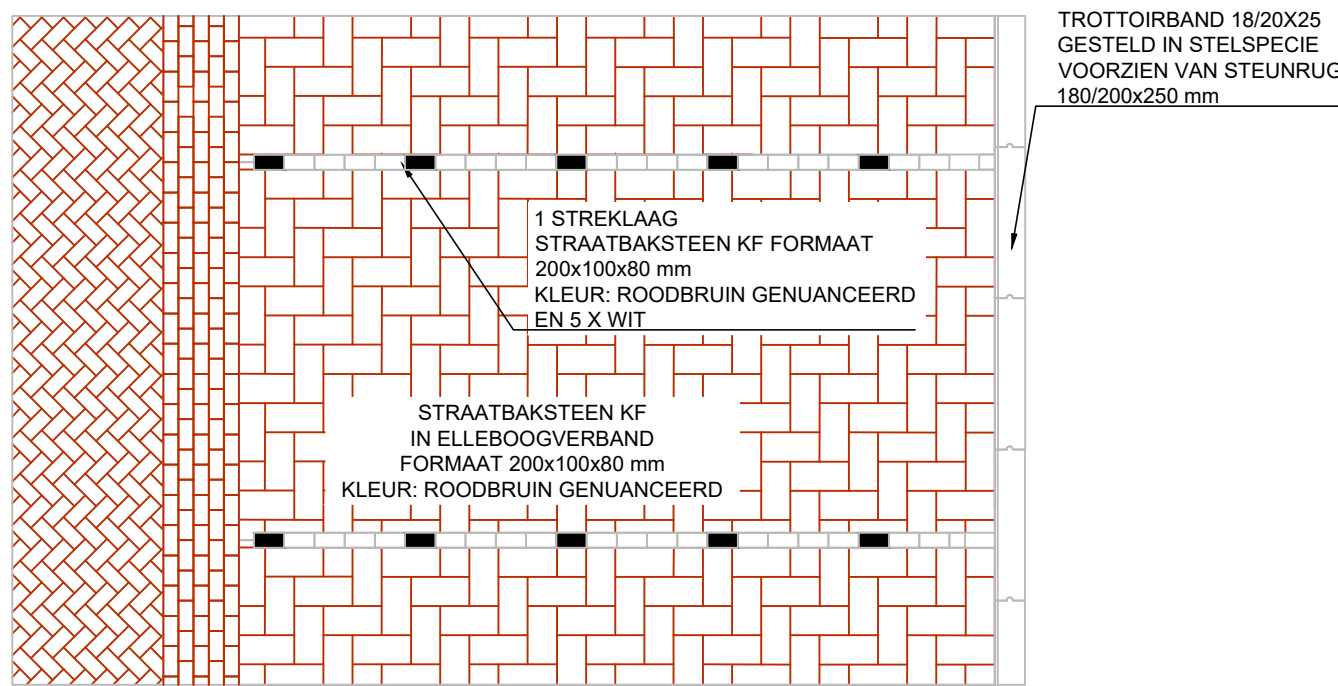

DETAIL 2: INRIT VOETPAD


SCHAAL 1:50

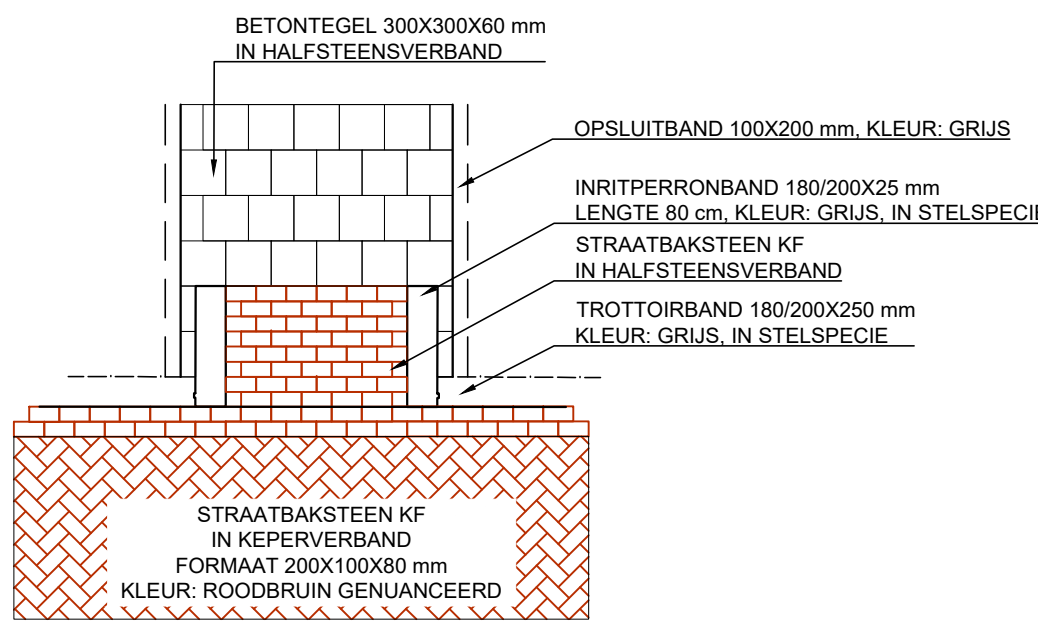

DETAIL 3

Doorsnede plantvak 2e/3e orde
grote boom t.p.v. verhardingen


SCHAAL 1:50

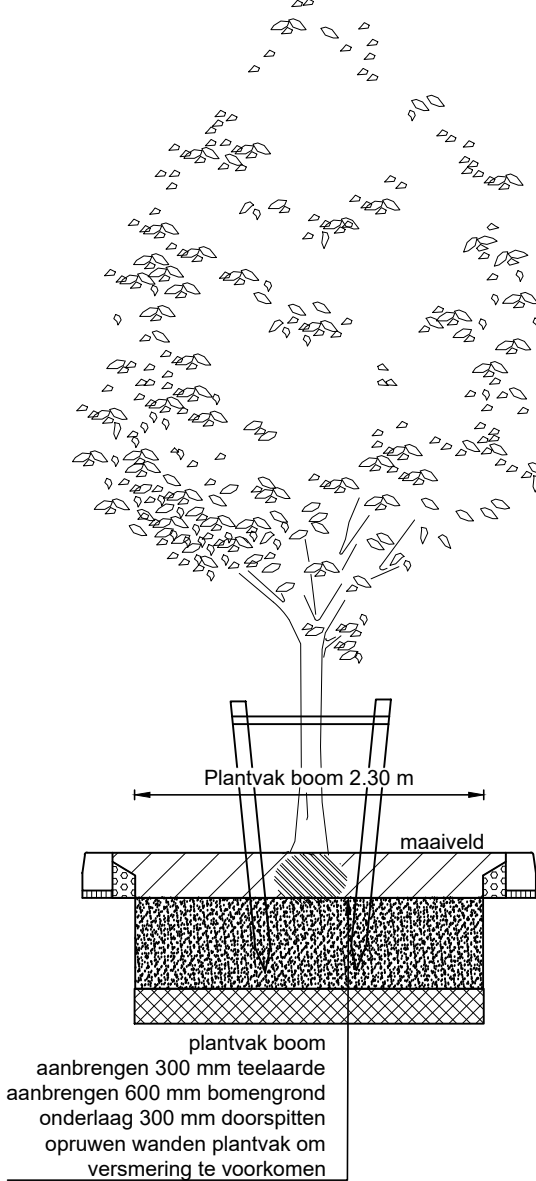

DETAIL 4


Doorsnede plantvak 2e/3e orde
grote boom t.p.v. grasveld

SCHAAL 1:50

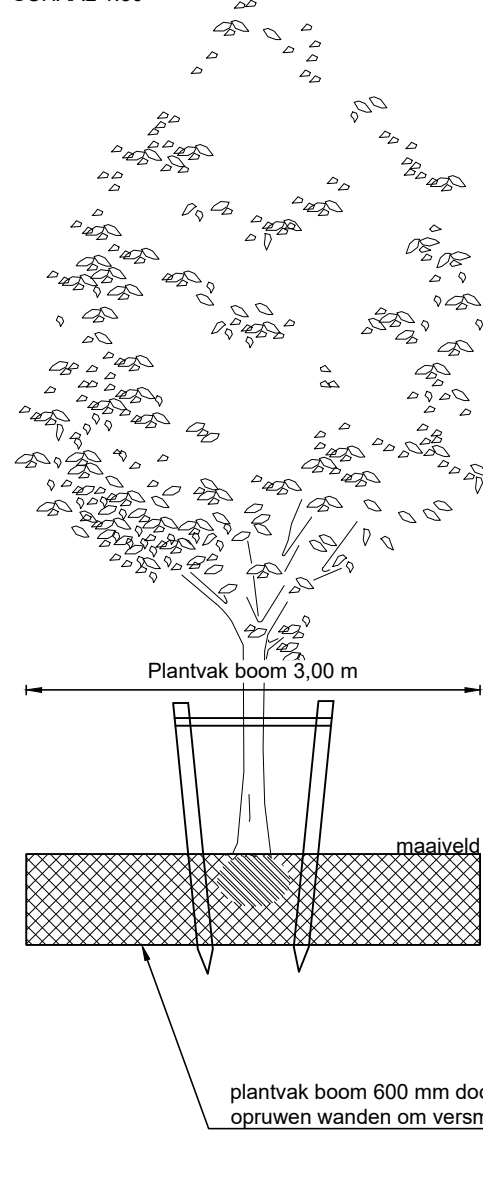



DETAIL 5
Doorsnede boomverankering en
bewatering

SCHAAL 1:50

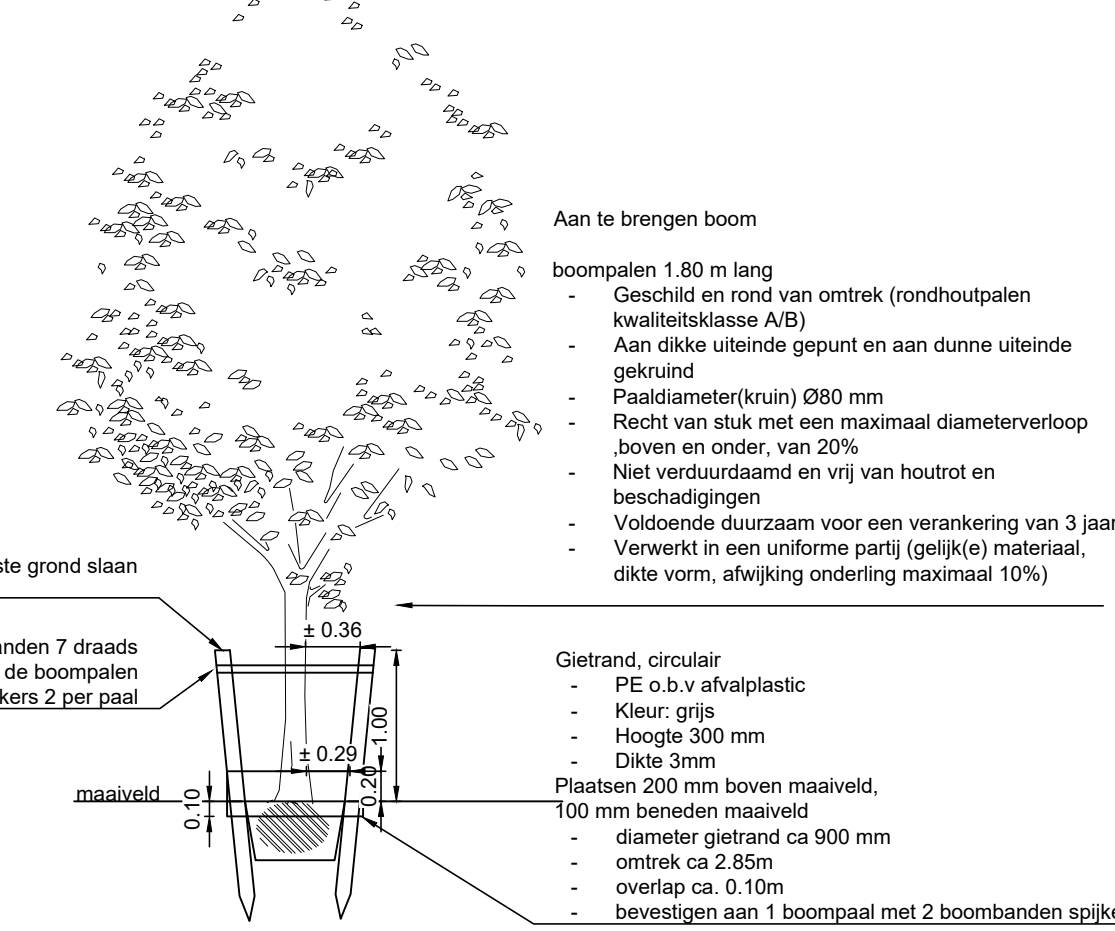

DETAIL 6
Bovenaanzicht boomverankering
en bewatering

SCHAAL 1:20

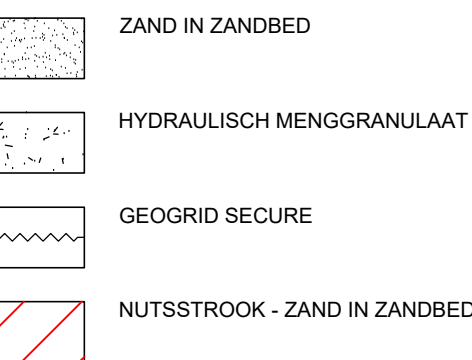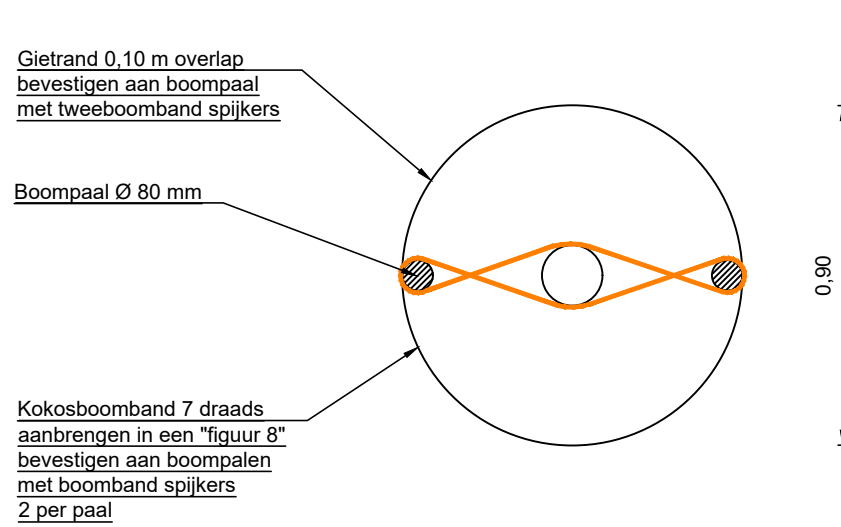

opdrachtgever

GEMEENTE EEMSDIELT

project

HART VAN OPWERDE, DEELGEBIED 16A/B

onderdeel

PROFIELEN EN DETAILS

projectnr	010051	
besteknr	N.V.T.	
tekeningnr	010051-CT-02	
blad	01	van 01
maat	A1	schaal 1:50
getekend	HK	gezien JWV
datum	12-4-2024	
status	DEFINITIEF	

Asserstraat 12
9451 AC Rolde
info@burohollema.nl
0592 24 13 13

