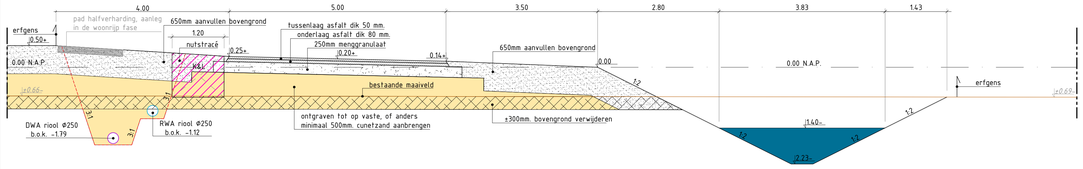

Profiel 1-1
1 : 50

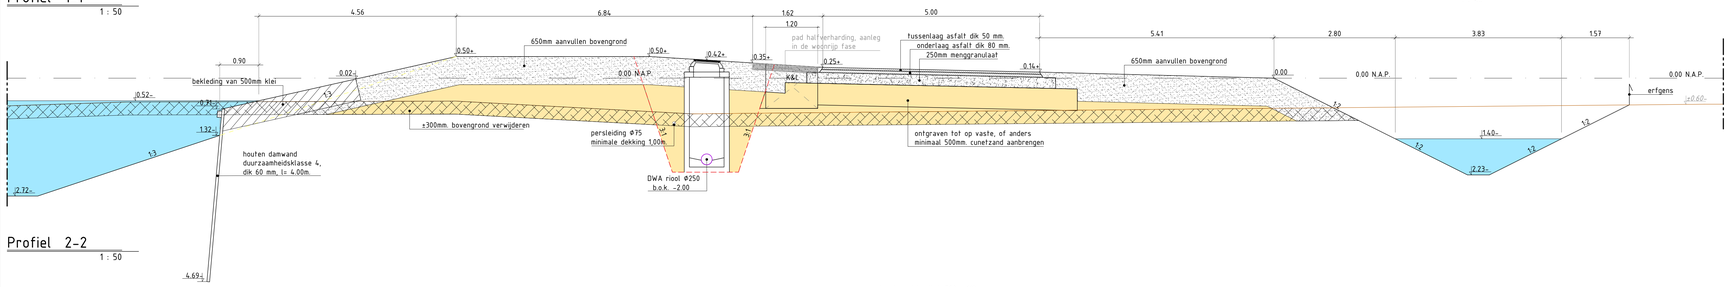

Profiel 2-2
1 : 50

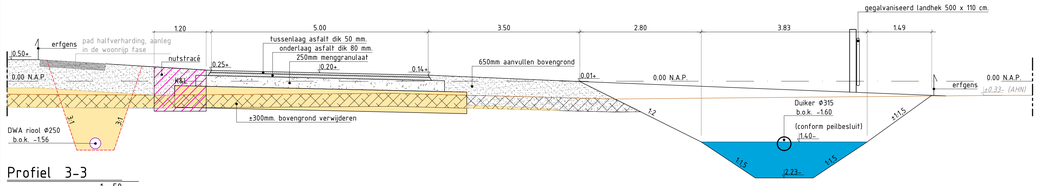

Profiel 3-3
1 : 50

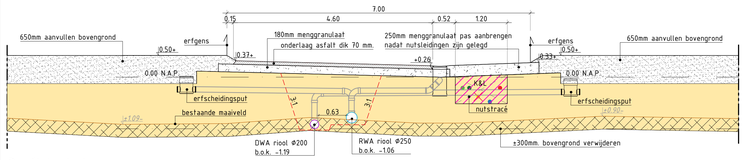

Profiel 4-4
1 : 50

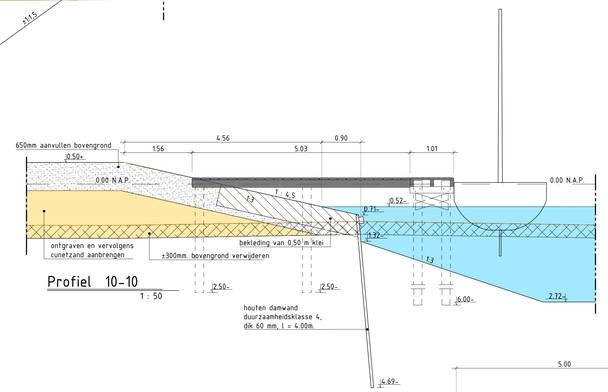

Profiel 10-10
1 : 50

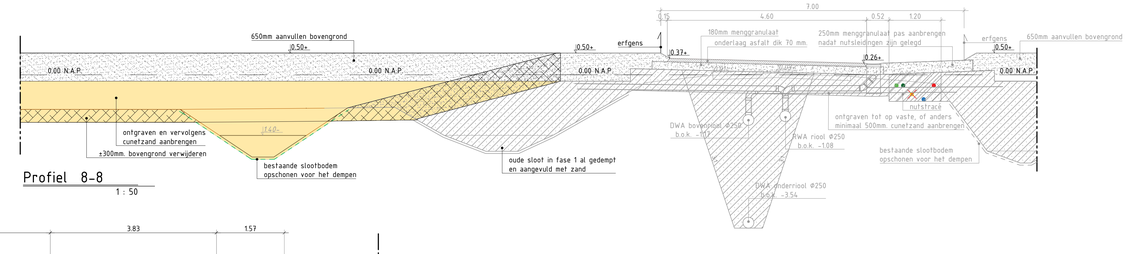

Profiel 8-8
1 : 50

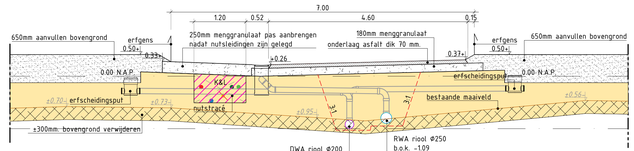

Profiel 9-9
1 : 50

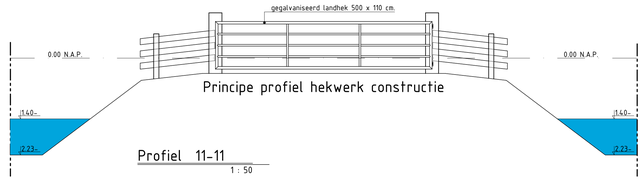

Profiel 11-11
1 : 50

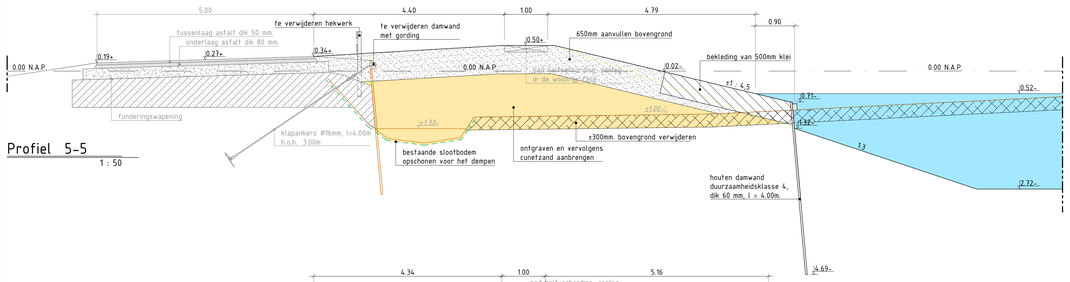

Profiel 5-5
1 : 50

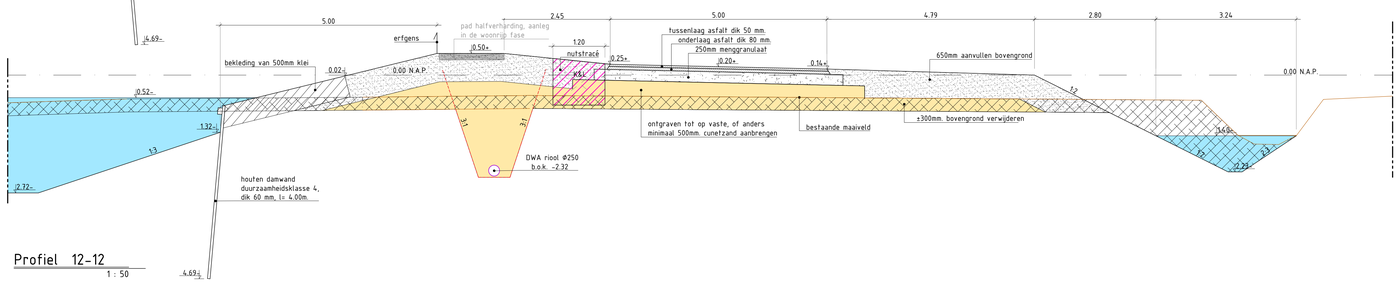

Profiel 12-12
1 : 50

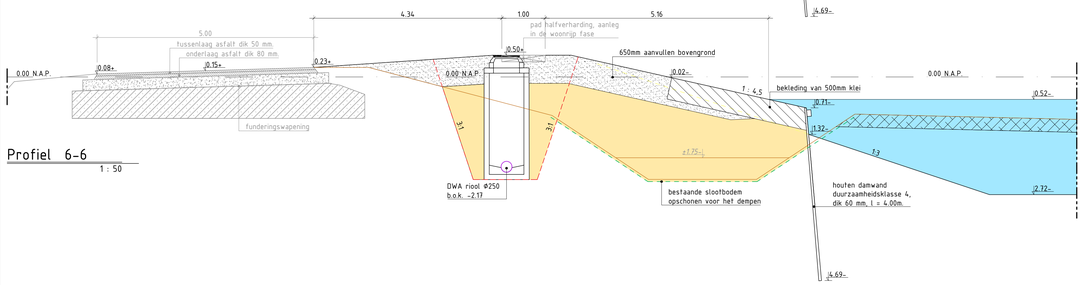

Profiel 6-6
1 : 50

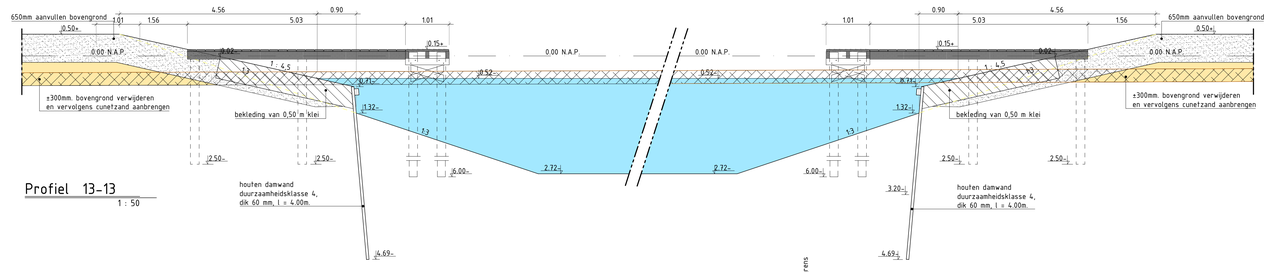

Profiel 13-13
1 : 50

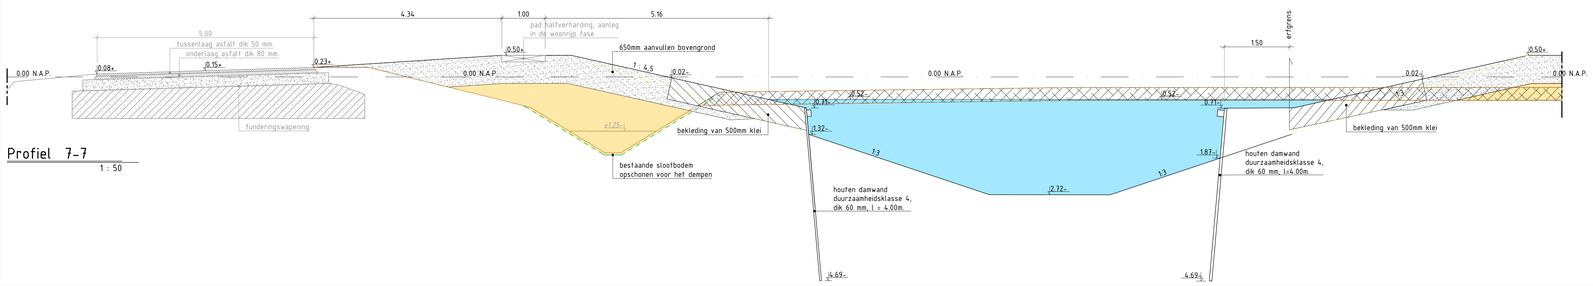

Profiel 7-7
1 : 50

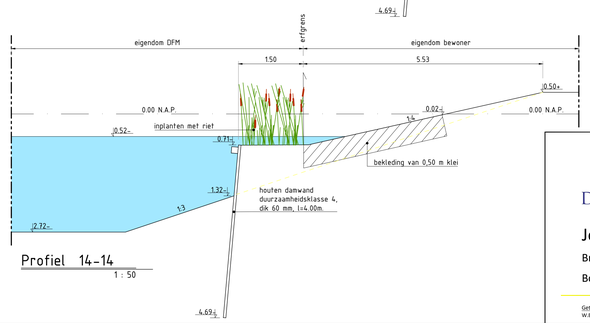

Profiel 14-14
1 : 50

DE FRYSKE MARREN

De Fryske Marren
Team realisatie ruimtelijk

Postbus 101, 8500 AC Joure
Hoeveno State 1, 8501 AA Joure
t. 14 0516
e. info@defryskemarren.nl
t. www.defryskemarren.nl

Joure

Broek-zuid Fase 2

Bouwrijp profielen

Bestek: ?
Tek. nr.: 8614017-20-02
Bladnr.:
Status:

Getekend door		Controle door	Goedgekeurd	Format	Schalen
W.E.	06-05-2024			A1	1 : 50