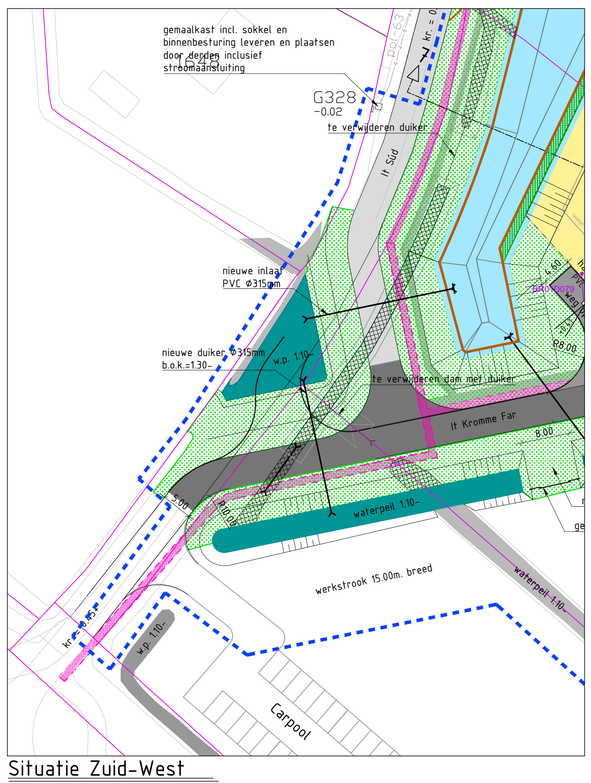

Situatie Zuid-West

schaal 1 : 500

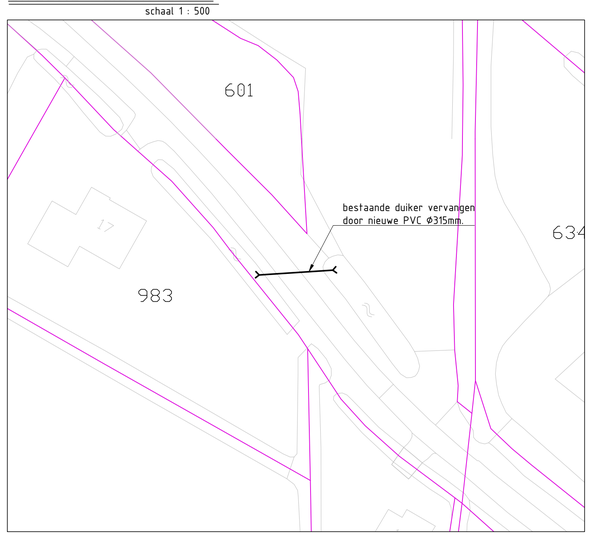

Duiker bij Omkromte Nr. 17

schaal 1 : 500

Situatie Noord-oost

schaal 1 : 500

Aanpassen pendammen achter Kooilaan Nr. 16

schaal 1 : 500

Situatie

schaal n.v.t.

Legenda

- Rioolstreng DWA, Put met putnummer en dekselhoogte en bob
- Rioolstreng DWA, Streng met materialen, afmetingen en afschot
- Rioolstreng RWA, Put met putnummer en dekselhoogte en bob
- Rioolstreng RWA, Streng met materialen en afmetingen
- Uitlegger t.b.v. DWA met erfscheidingsput
- Nieuw te plaatsen straatkolken
- Aanlegsteigers (zie tekening 8614017-20-04)
- Uitgeefbaar
- Aanplanten riet
- Afwerken en inzaaien bermen
- Toekomstig waterpeil -1,40 N.A.P.
- Toekomstig waterpeil -0,52 N.A.P. (friese boezem)
- Te dempen sloten
- Houten onderwater damwand, lengte 4,00m.
- Bestaande nuts tracé
- Nieuw nuts tracé
- Werkgrens

0 5 10 15 20m

De Fryske Marren

De Fryske Marren
Team realisatie ruimtelijk

Postbus 101, 8500 AC Joure
Herema State 1, 8501 AA Joure
t. 14 05 14
e. info@defryskemarren.nl
i. www.defryskemarren.nl

Joure

Broek-zuid - Fase 2

Situatie tekening

Bestek	
Tek. nr.	8614017-20-23
Bladnr.	
Status	

Getekend door		Controle door	Goedgekeurd	Formaat	Schalen
W.E.	22-04-2024			A0	1 :500