




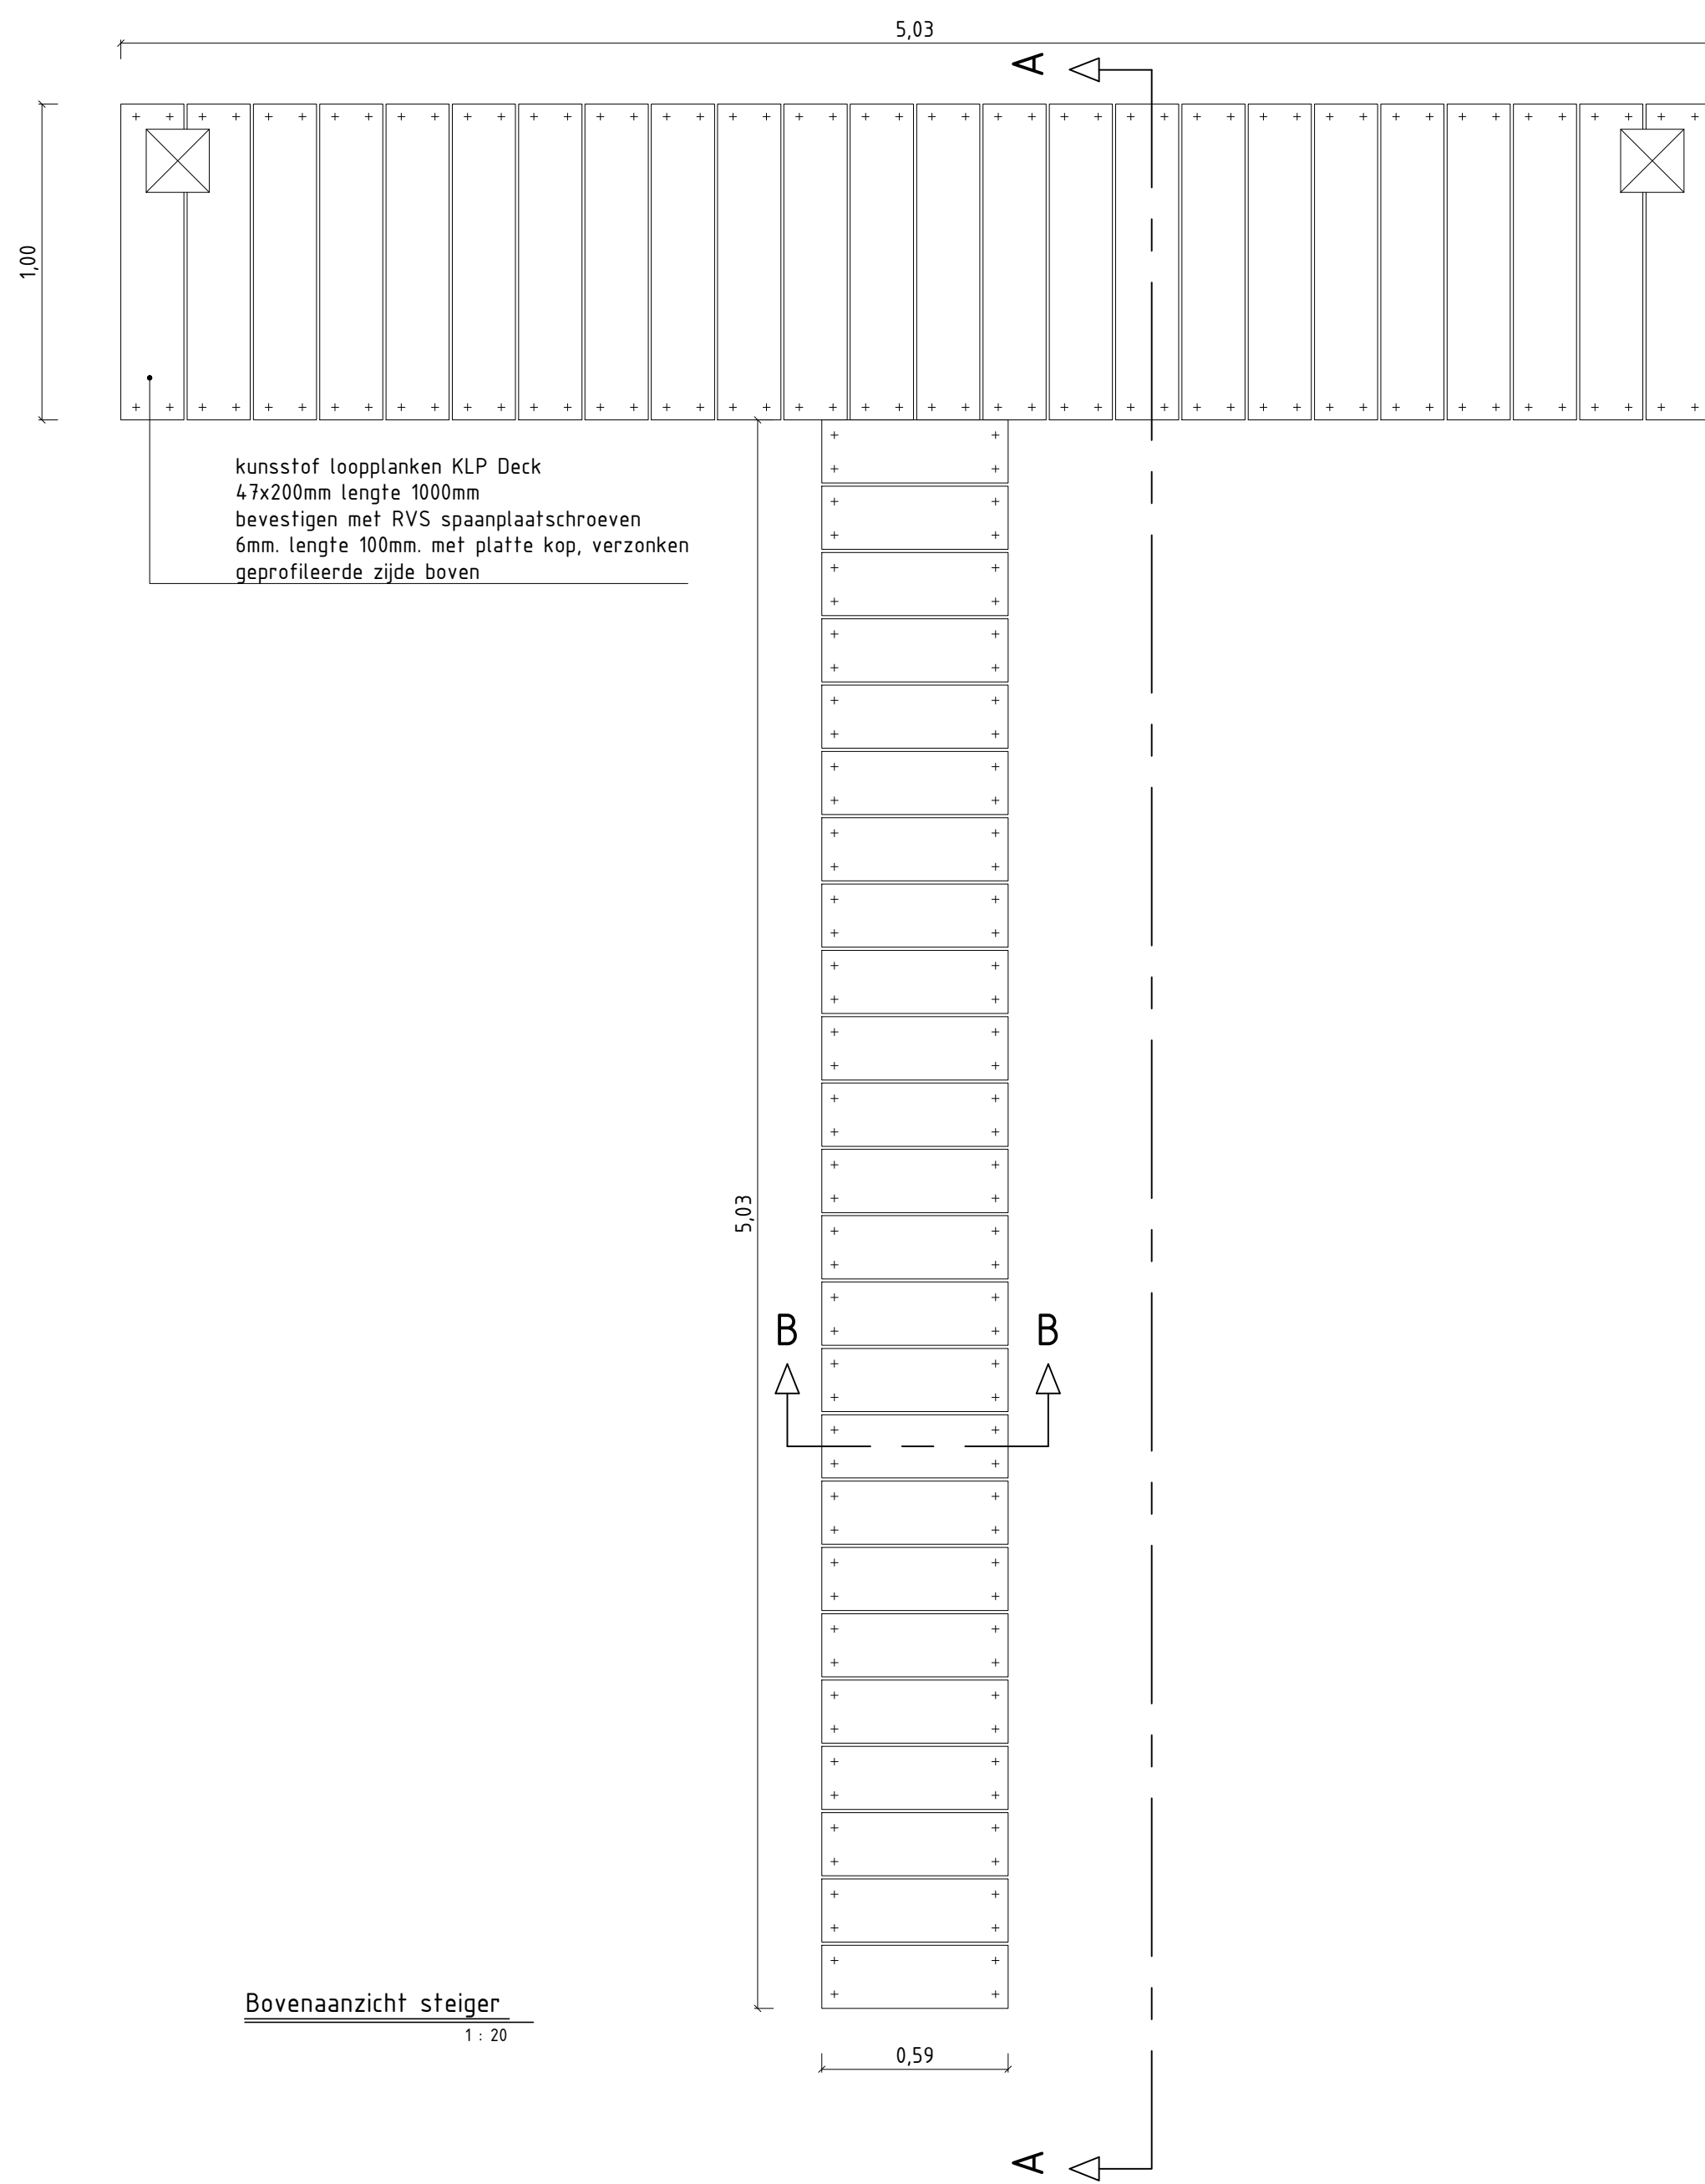


Bovenaanzicht steiger
1 : 20

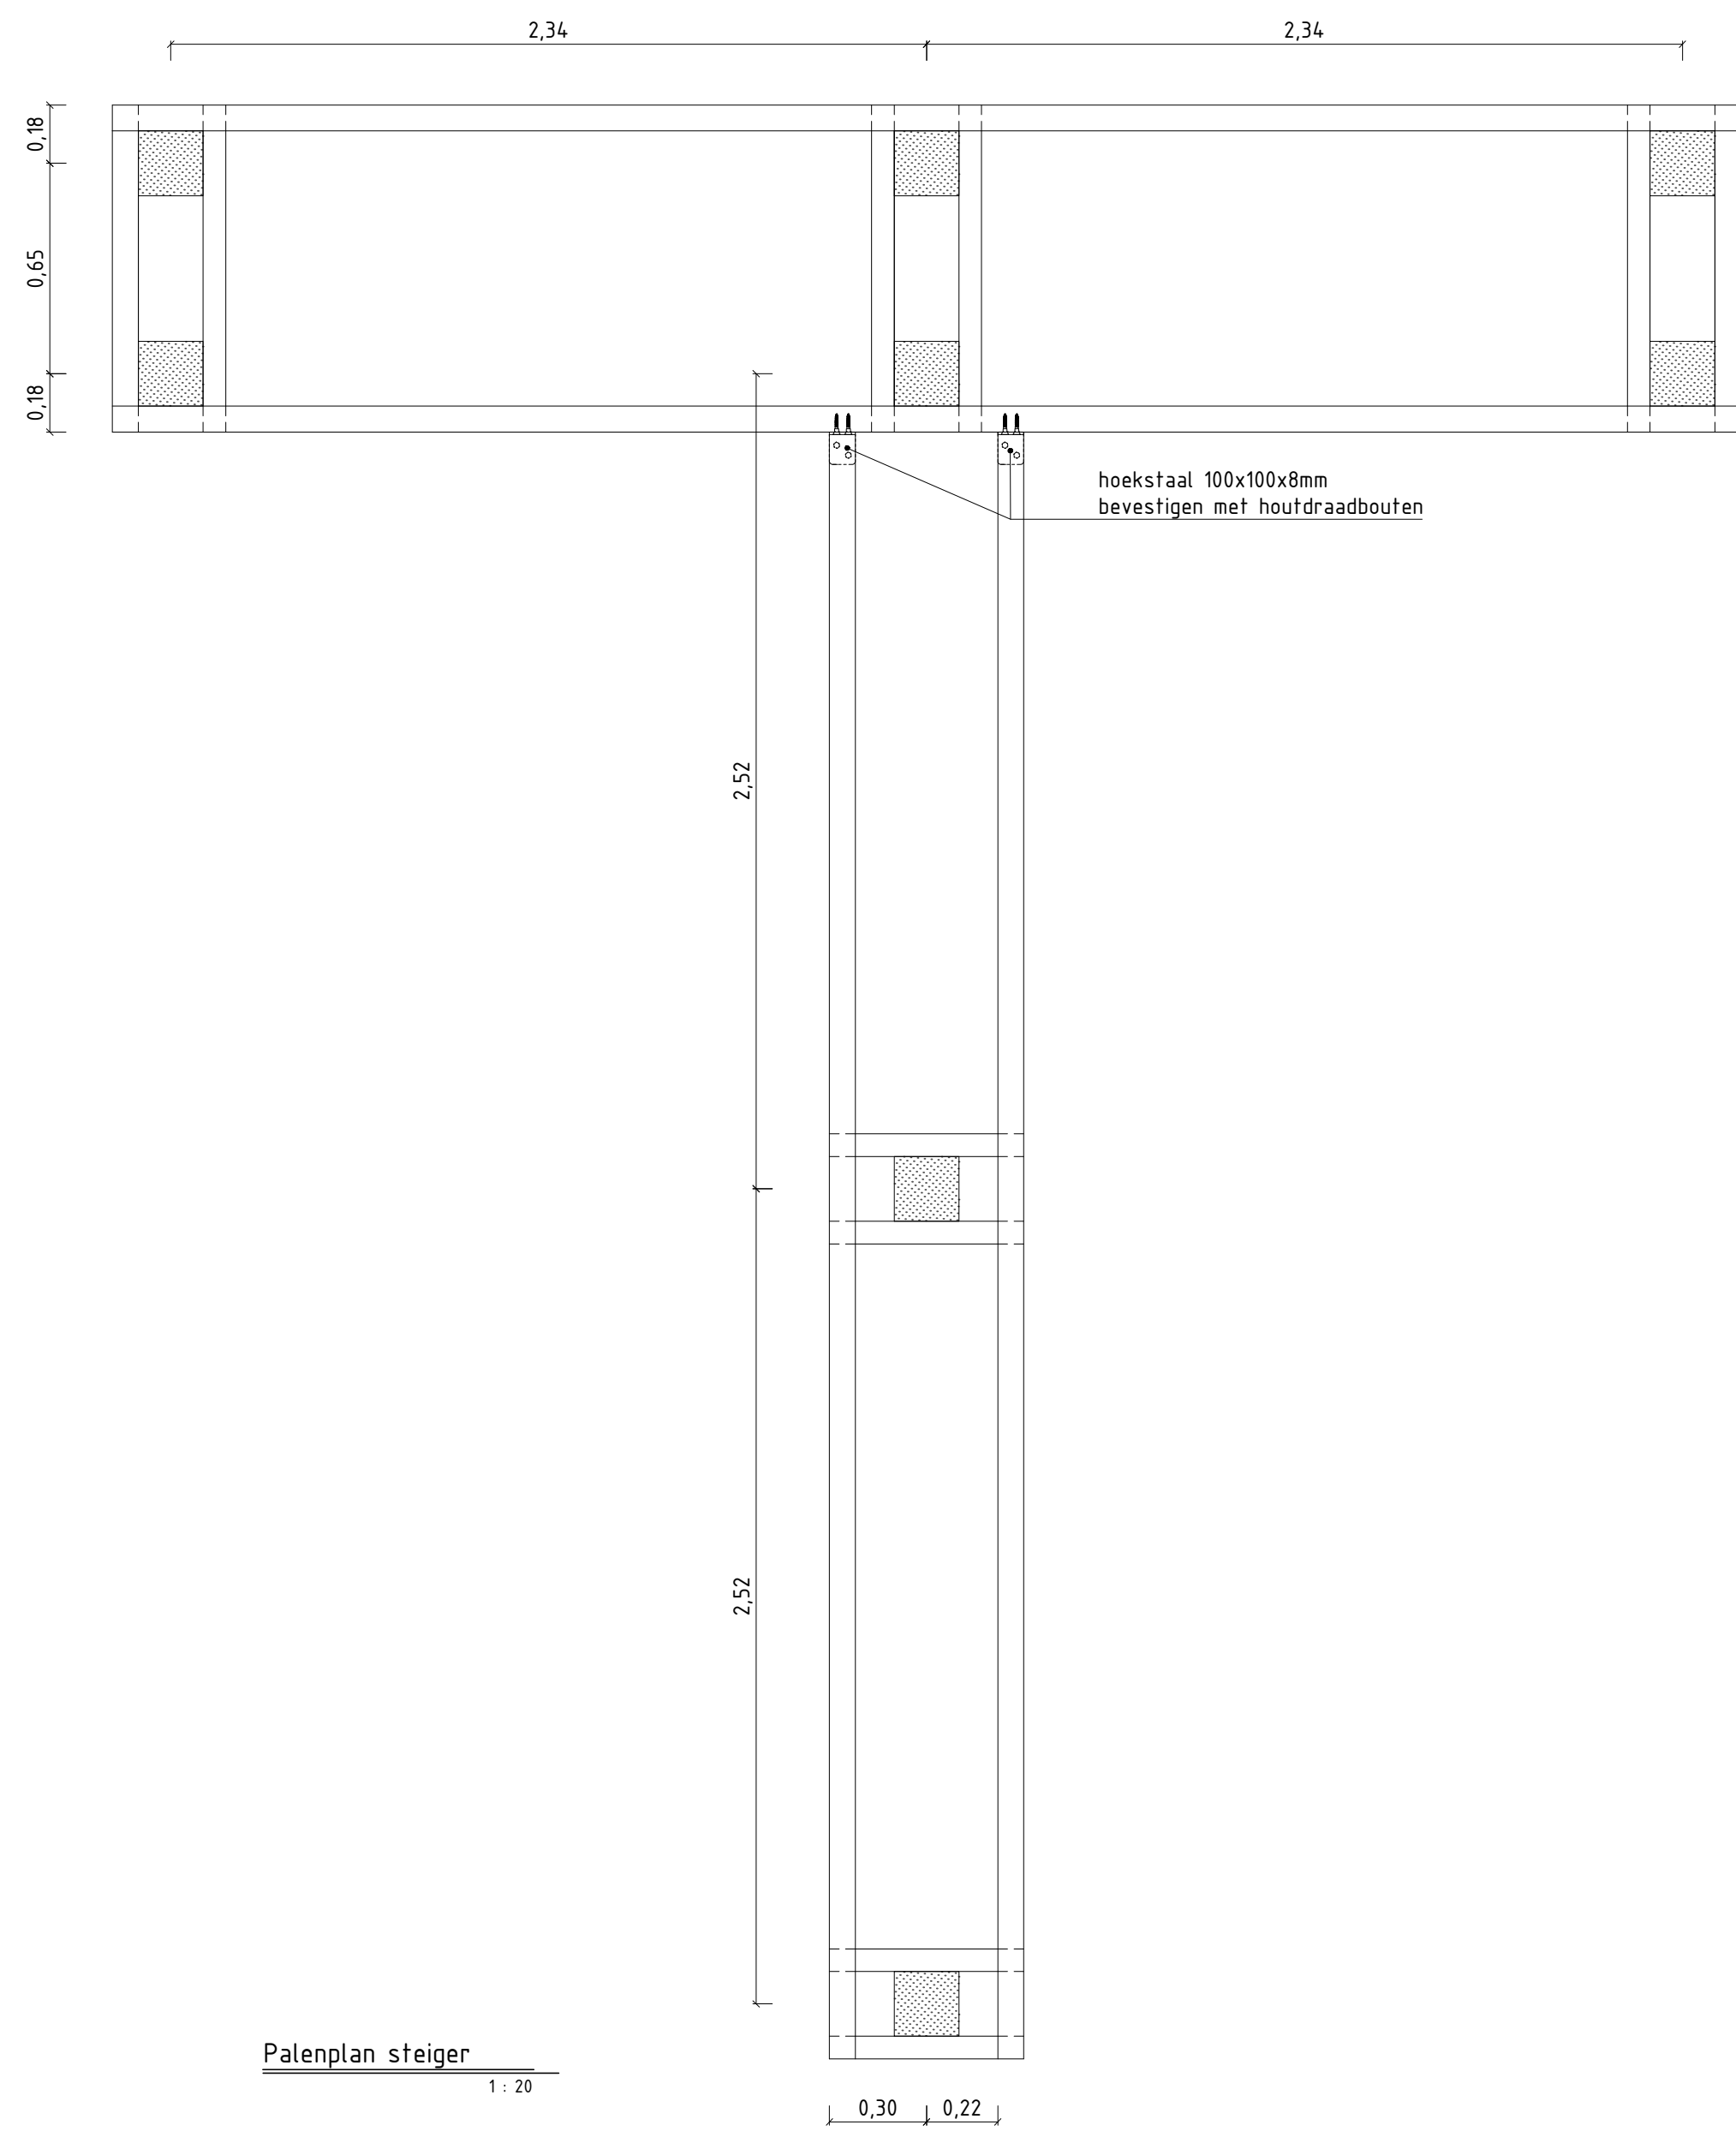


Palenplan steiger
1 : 20

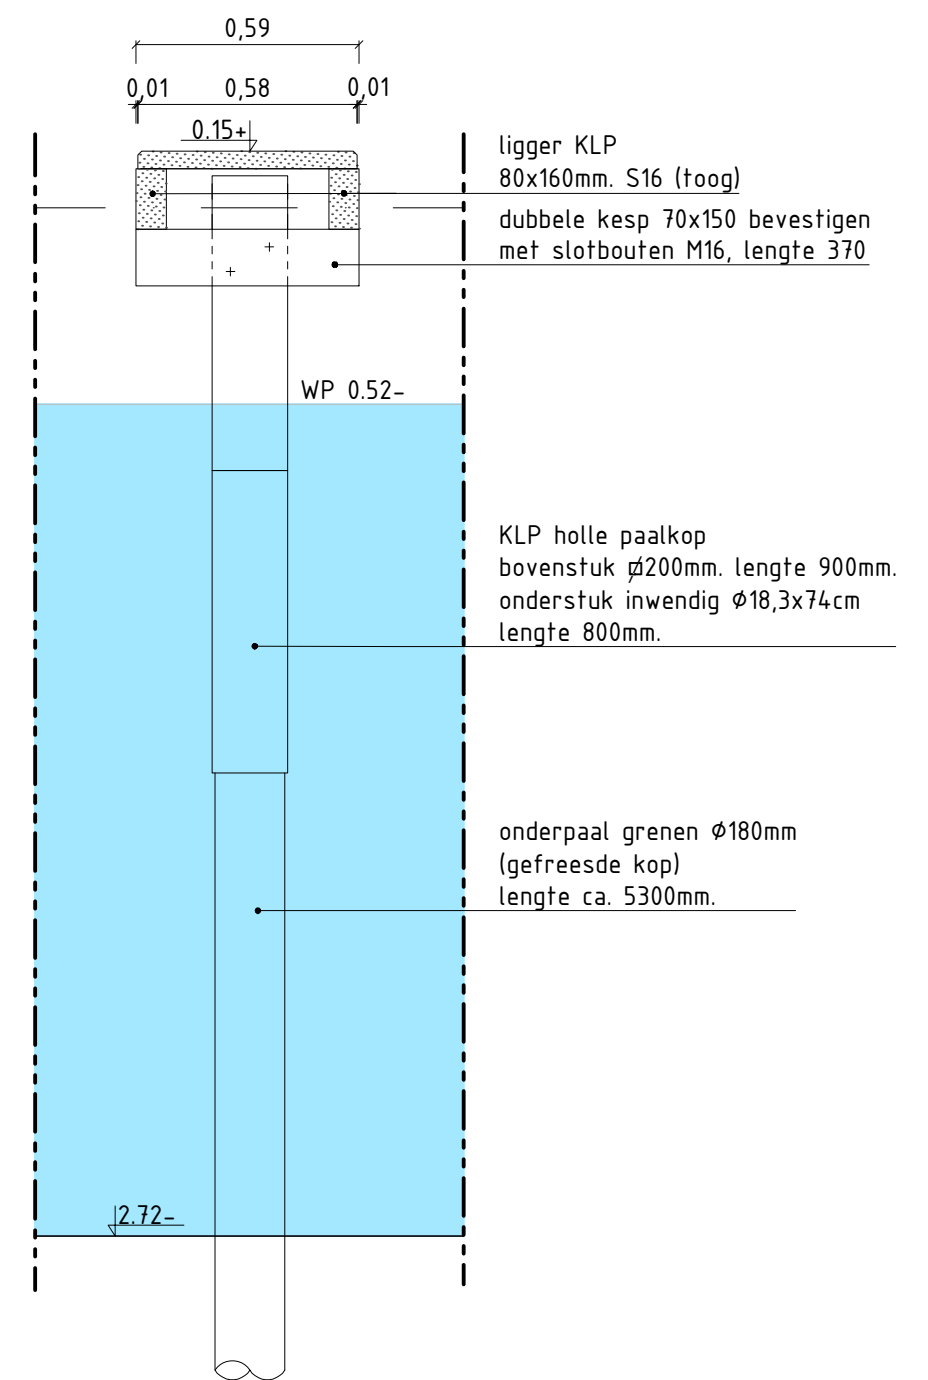

Doorsnede B-B
1 : 20

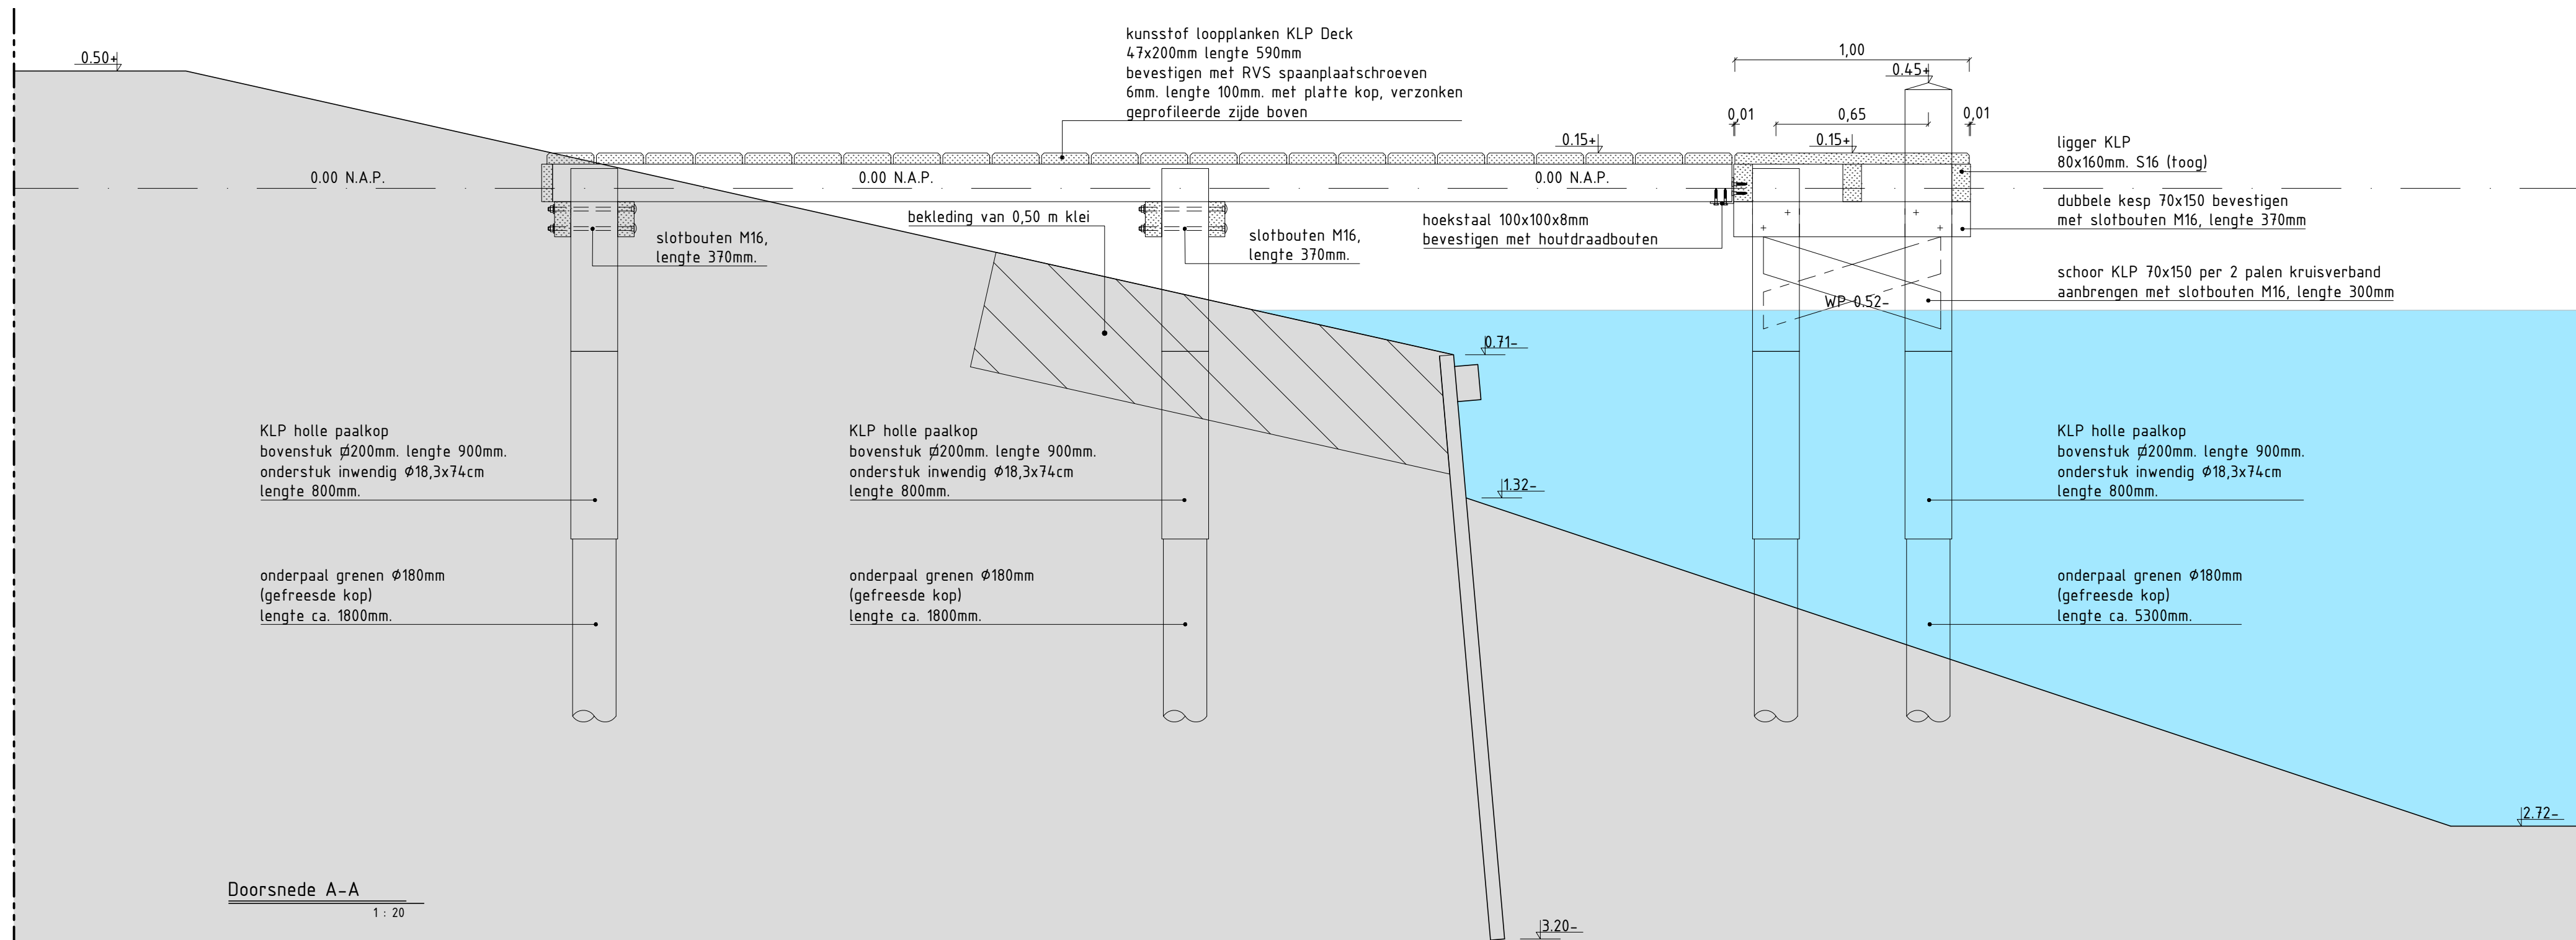

Doorsnede A-A
1 : 20

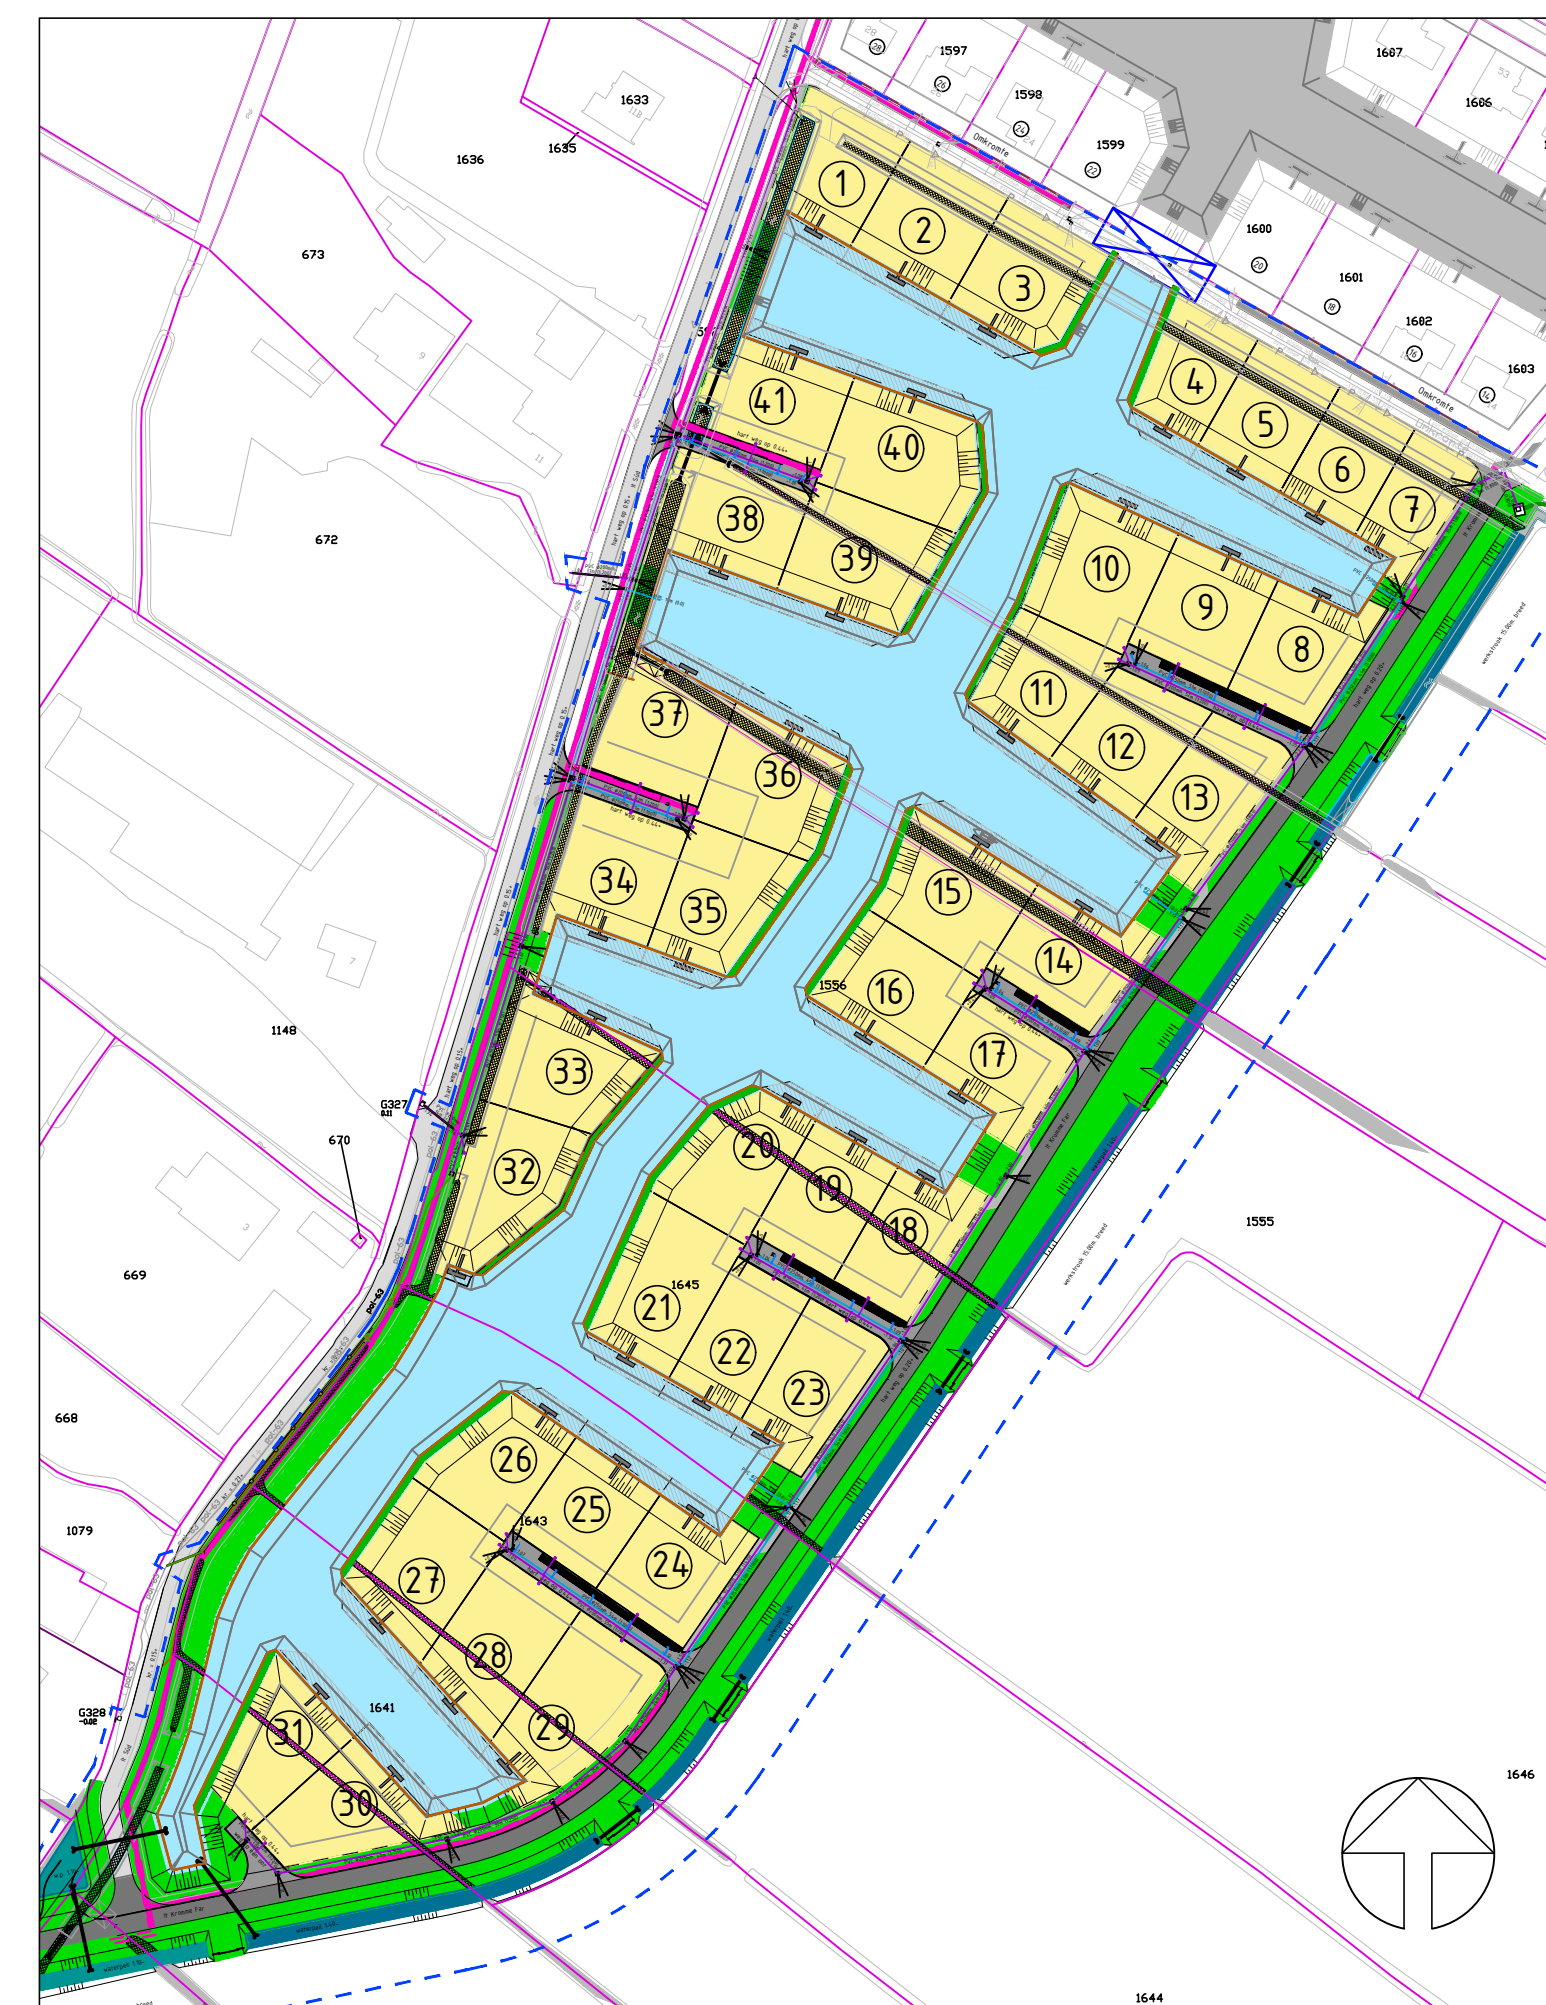

Situatie
1 : 2000

41 x Steiger uitvoeren conform tekening

DE FRYSKE MARREN

Joure
Uitbreidingsplan Broek-zuid Fase 2
uitwerking steigers

Getekend door W.E. 21-03-2024
Controle door
Goedgekeurd
Formaat A1
Schalen 1:20

De Fryske Marren
Afdeling ruimtelijke ontwikkeling
Cluster realisatie
Postbus 101, 8500 AC Joure
Heremastate 1, 8501 AA Joure
t. 14 05 14
e. info@defryske-marren.nl
i. www.defryske-marren.nl

Bestek
Tek. nr.
8614017-20-04
Bladnr.
1
Status
Definitief