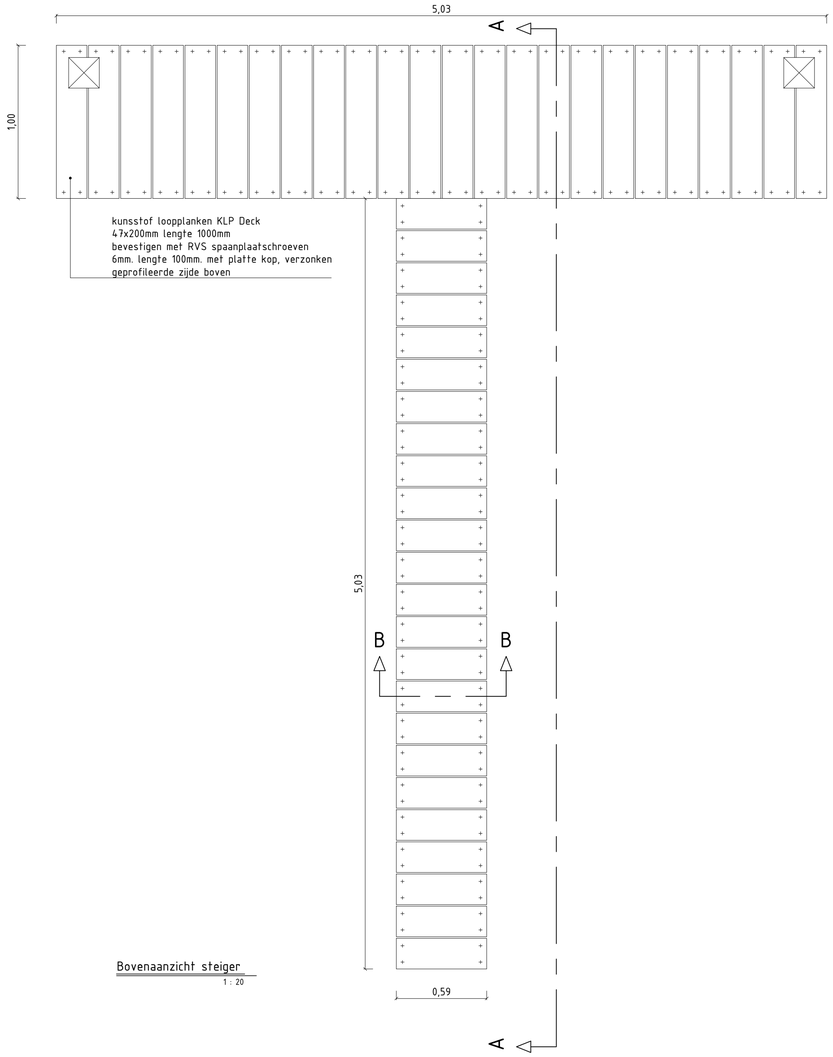

Bovenaanzicht steiger
1 : 20

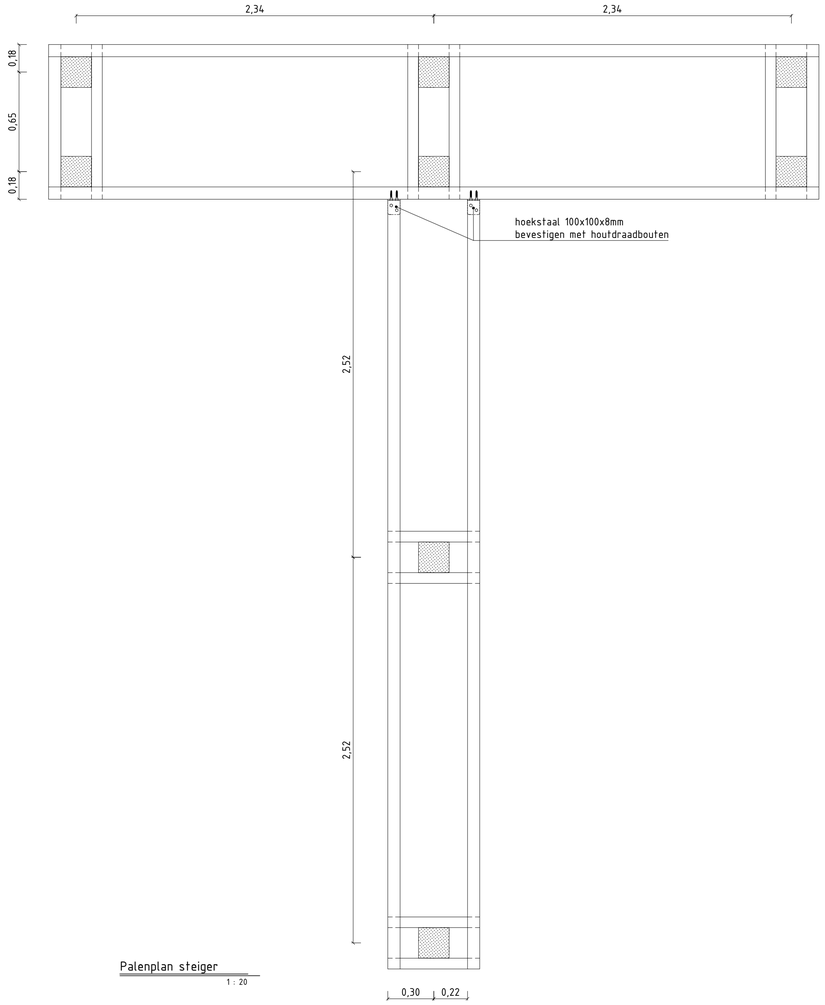

Palenplan steiger
1 : 20

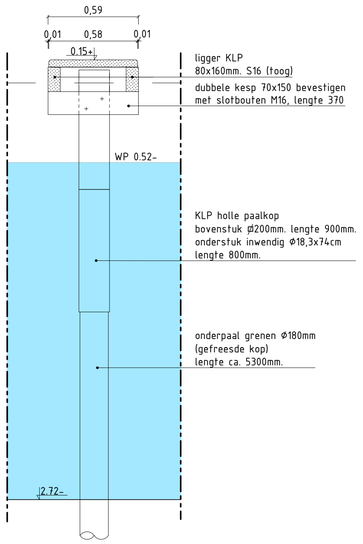

Doorsnede B-B
1 : 20

Situatie
1 : 2000

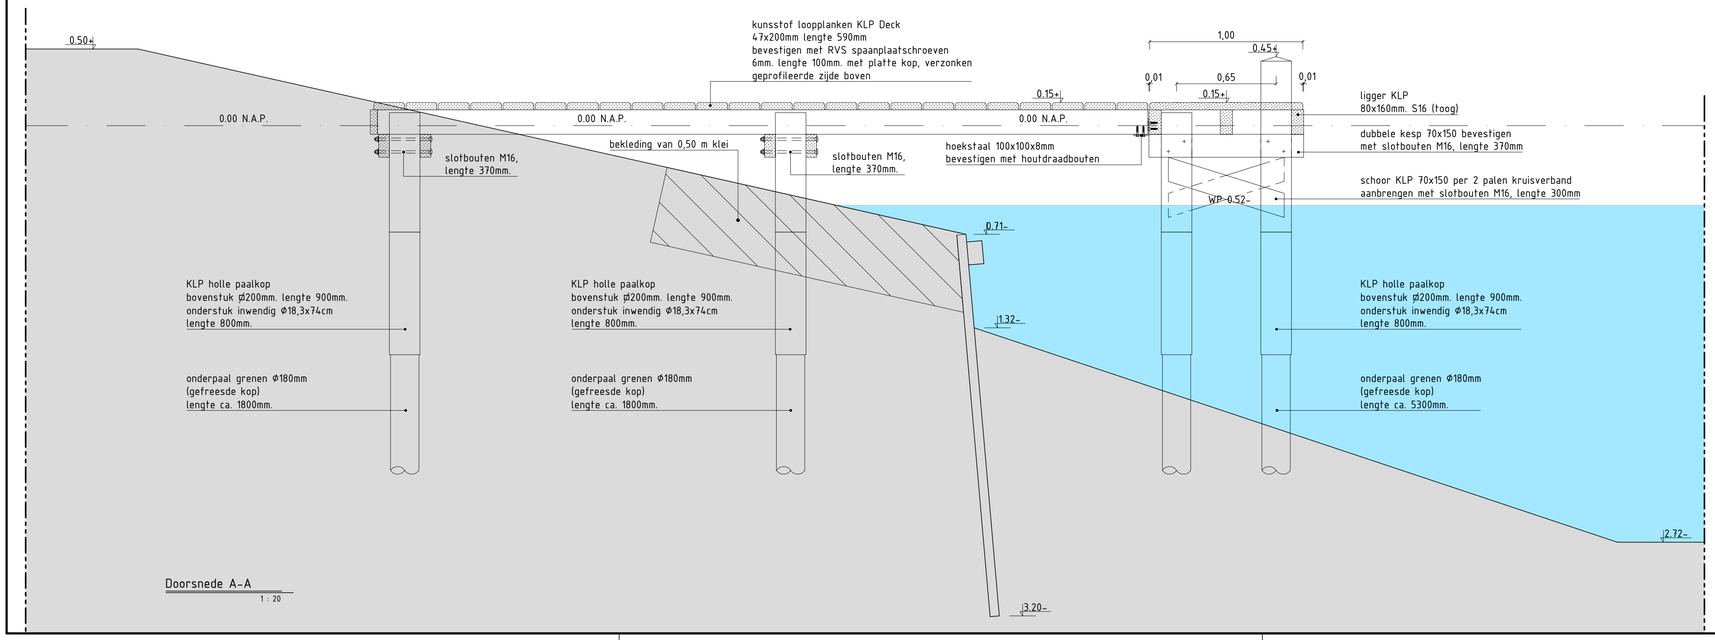

Doorsnede A-A
1 : 20

41 x Steiger uitvoeren conform tekening

Nummer	Datum	Wijziging	Getekend
D1	25-09-2024	volledigheid onderhoek	W.E.

DE FRYSKE MARREN

De Fryske Marren
Afdeling ruimtelijke ontwikkeling
Cluster realisatie

Postbus 101, 8500 AC Joure
Herema State 1, 8501 AA Joure
t. 14 05 14
e. info@defryskemarren.nl
I. www.defryskemarren.nl

Joure

Uitbreidingsplan Broek-zuid Fase 2

uitwerking steigers

Bestek
2024R015

Tek. nr.
8614017-20-04

Bladnr.
3 van 3

Status
Definitief

Getekend door		Controle door		Goedgekeurd	Formaat	Schalen
W.E.	21-03-2024	H. Loonstra	25-09-2024		A1	1 : 20