


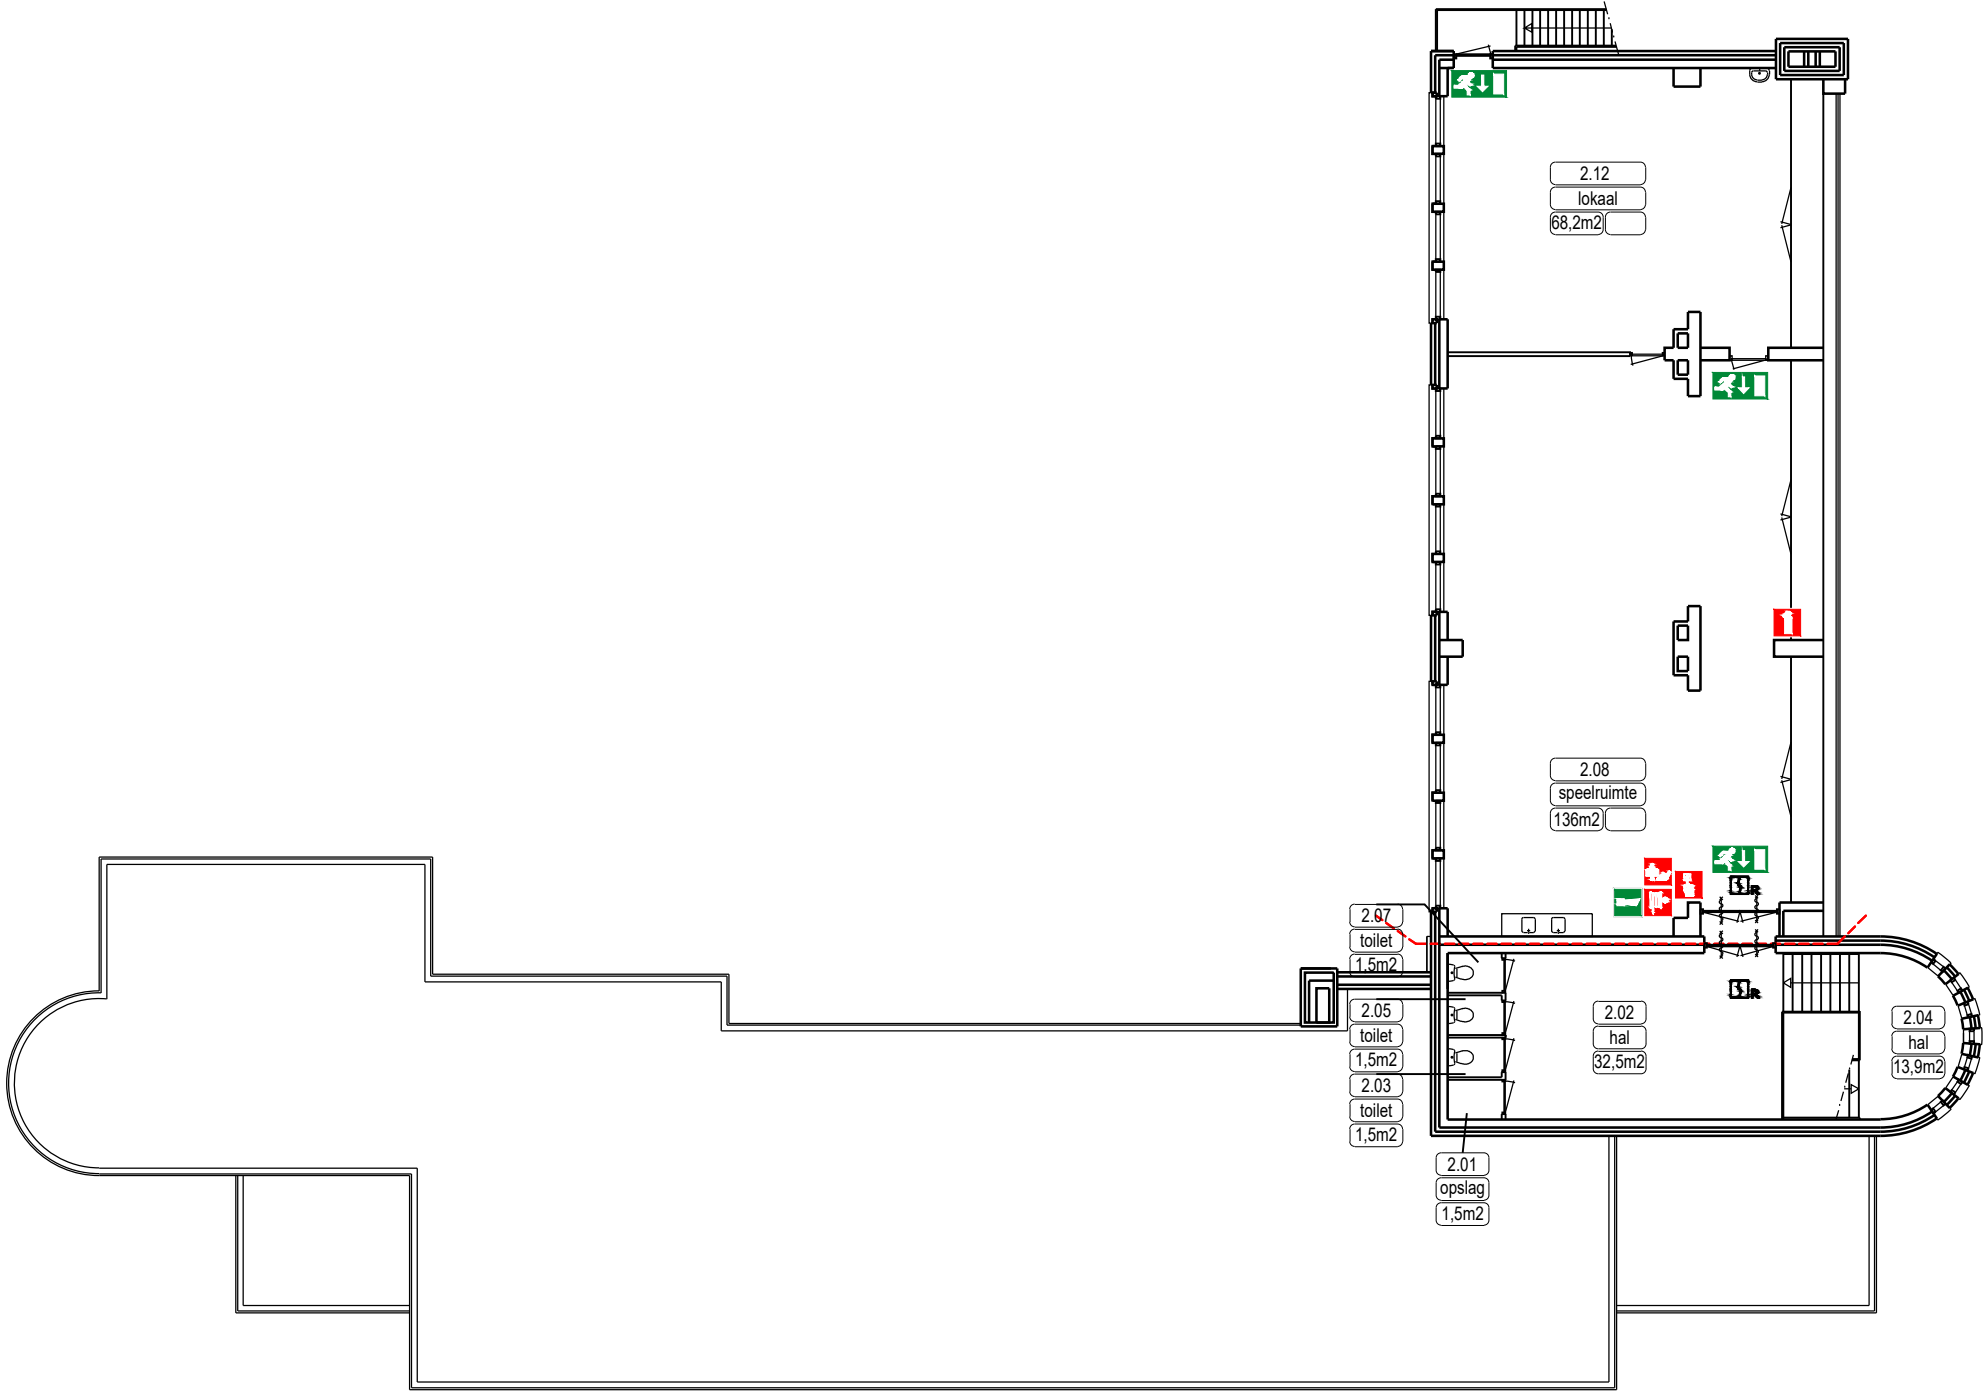

LEGENDA	
	(Nood)uitgang
	Brandslanghaspel
	Ontruimingsmelder
	Handbrandblusser
	Brandmeldcentrale
	Brandwerend en zelfsluitend
	Brandwerende scheiding van 30min
	Brandwerende scheiding van 60min
	Slow whoop
	Rookmelder
	Blusdeken