


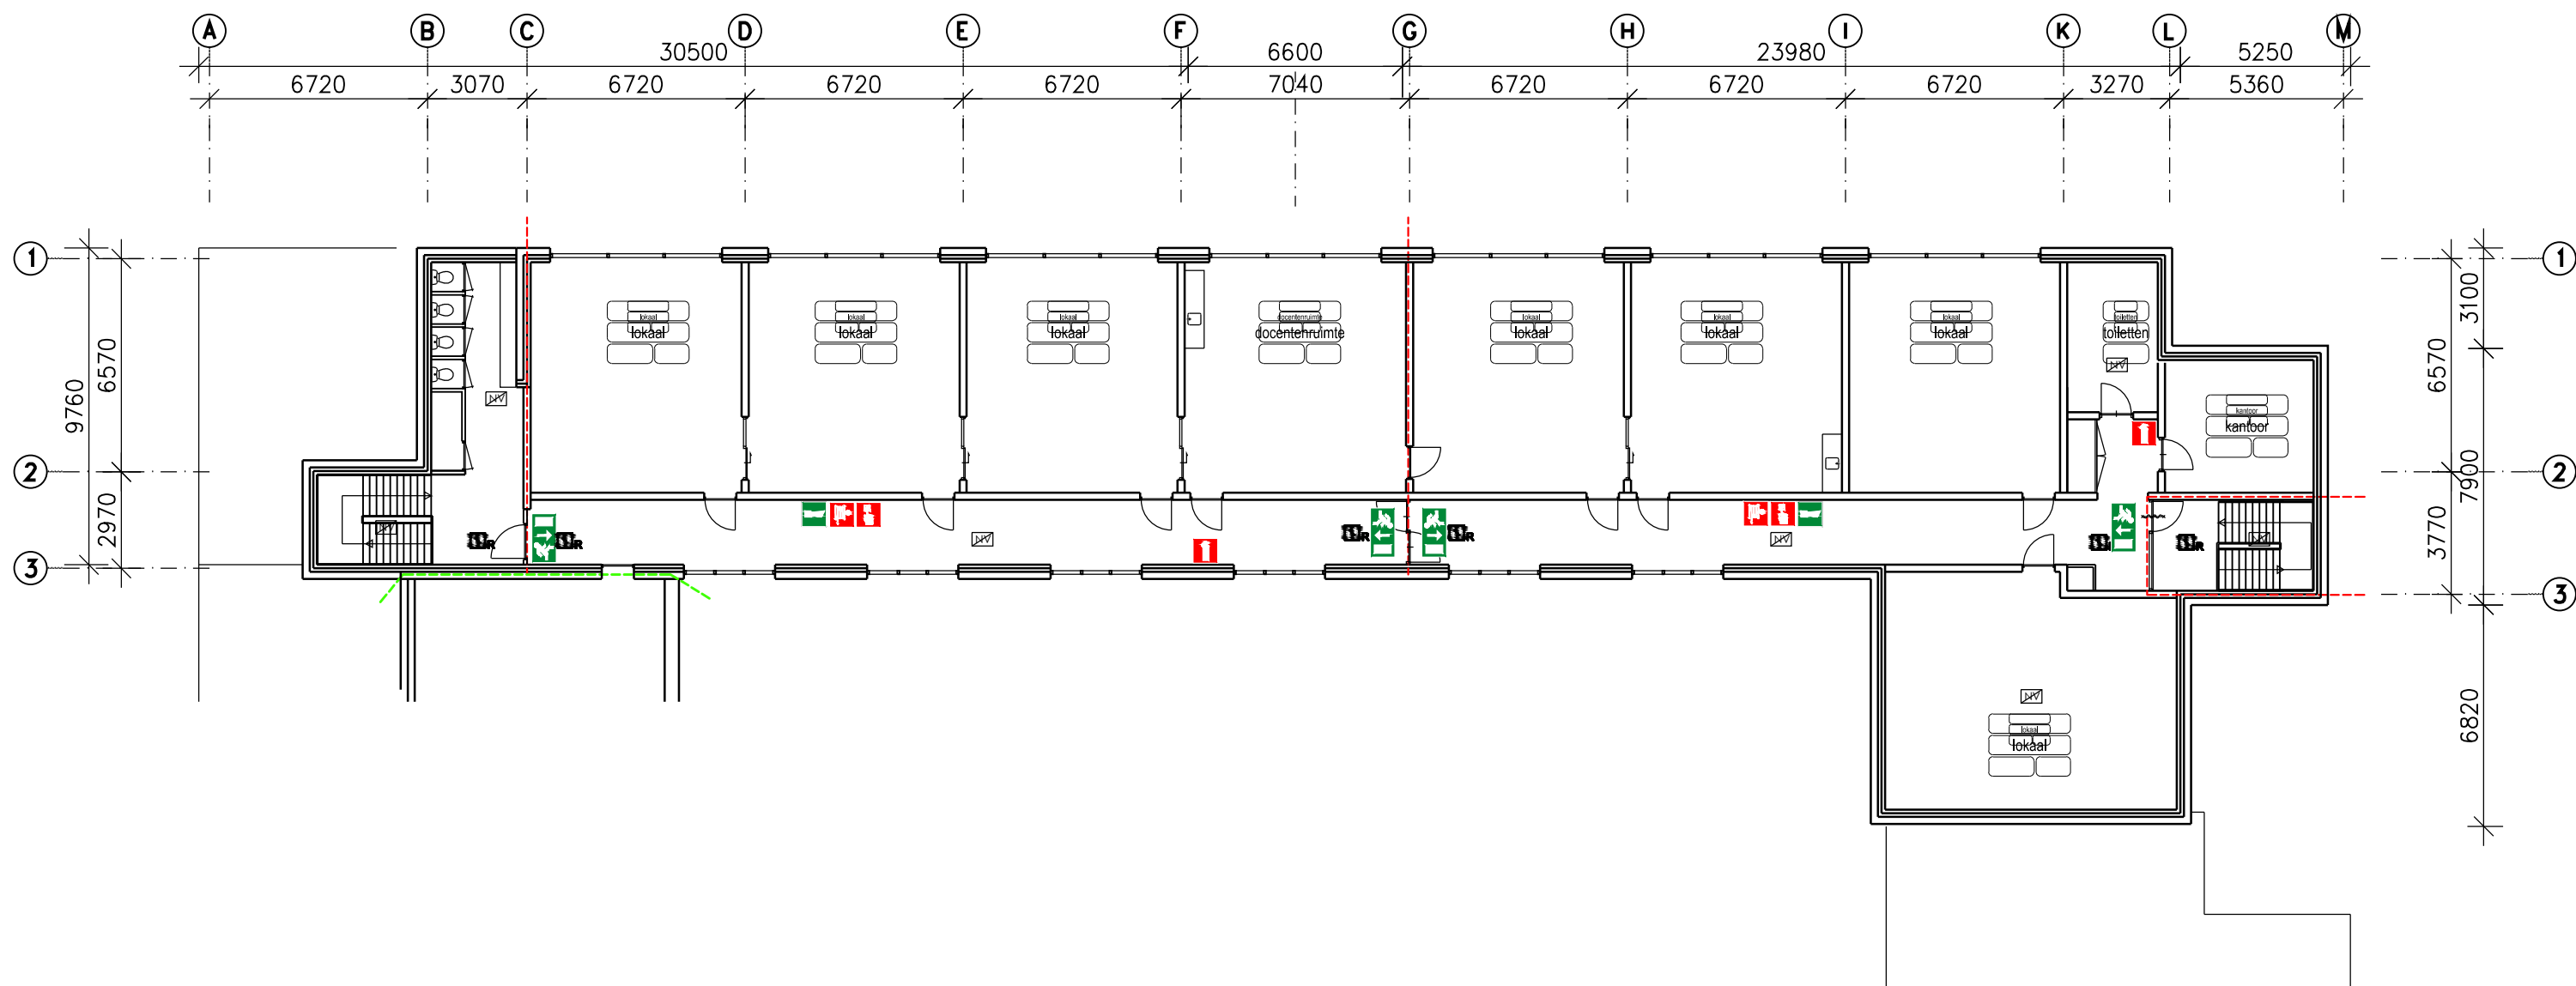

LEGENDA	
	(Nood)uitgang
	Brandslanghaspel
	Ontruimingsmelder
	Handbrandblusser
	Brandwerend en zelfsluitend
	Noodverlichting
	Rookmelder
	Slow whoop
	Brandwerende scheiding van 60min
	Brandwerende scheiding van 30min

Lucas
Onderwijs

Lucas ondersijs
Saffierhorst 105 2592 GK Den Haag
TEL: 070-3001144

1e opzet!

VERSIE WIJZIGING

DIRECTIE:
LUCAS ONDERWIJS

WERK:
basisschool De Drie Linden
2e Broomstraat 4 2563TX Den Haag

ONDERWERP:

GET.:
ASRO

PROJECTNR.:
FZ-2016

OBJECTNR.:
04ZT

DATUM:
30-11-2016

SCHAAL:
1:200

FORMAAT:
A3

1e Verdieping