



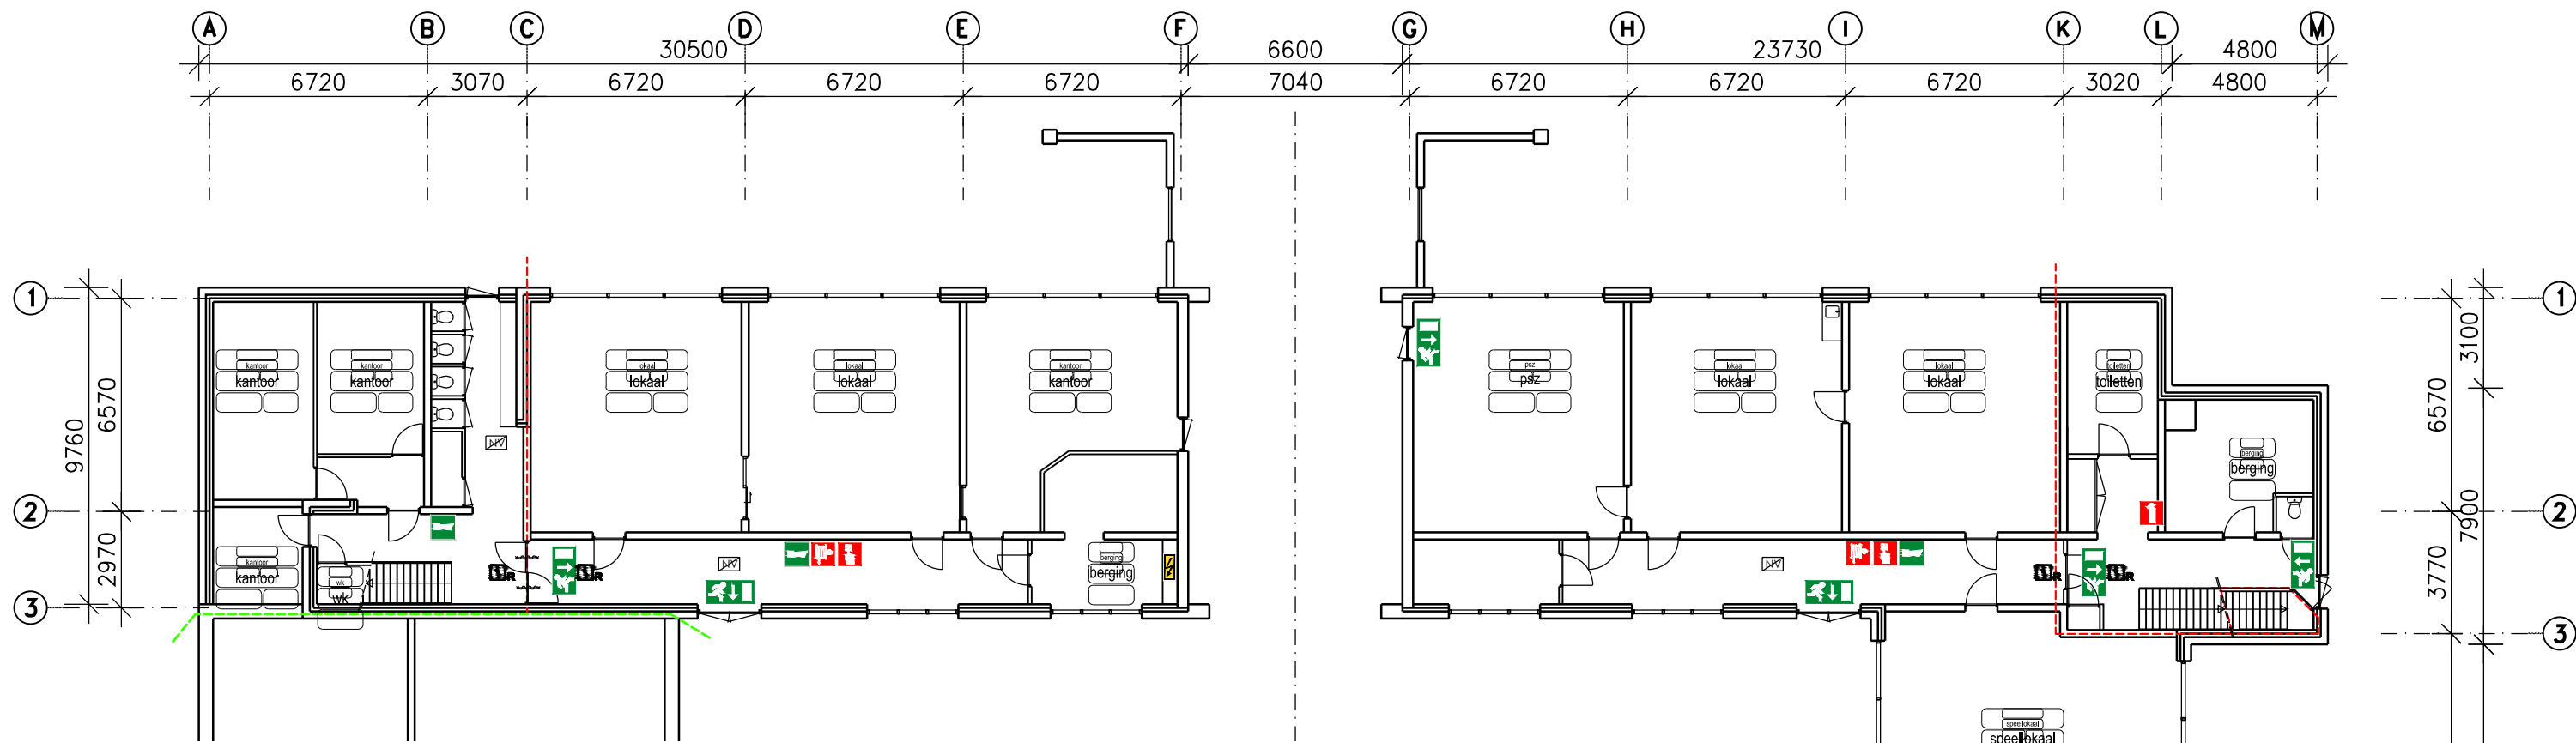

Begane grond

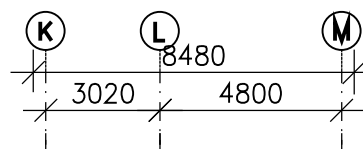

Kelder

LEGENDA	
	(Nood)uitgang
	Brandslanghaspel
	Ontruimingsmelder
	Handbrandblusser
	Brandwerend en zelfsluitend
	Noodverlichting
	Rookmelder
	Slow whoop
	Brandwerende scheiding van 60min
	Brandwerende scheiding van 30min

1e opzet!

VERSIE WIJZIGING

DIRECTIE:
LUCAS ONDERWIJS
WERK:
basisschool De Drie Linden
2e Broomstraat 4 2563TX Den Haag
ONDERWERP:

GET.:
ASRO
PROJECTNR.:
FZ-2016
OBJECTNR.:
04ZT
DATUM:
30-11-2016
SCHAAL:
1:200
FORMAAT:
A3

Begane grond en Kelder

00



Lucas onderwijs
Soffierhorst 105 2592 GK Den Haag
TEL: 070-3001144