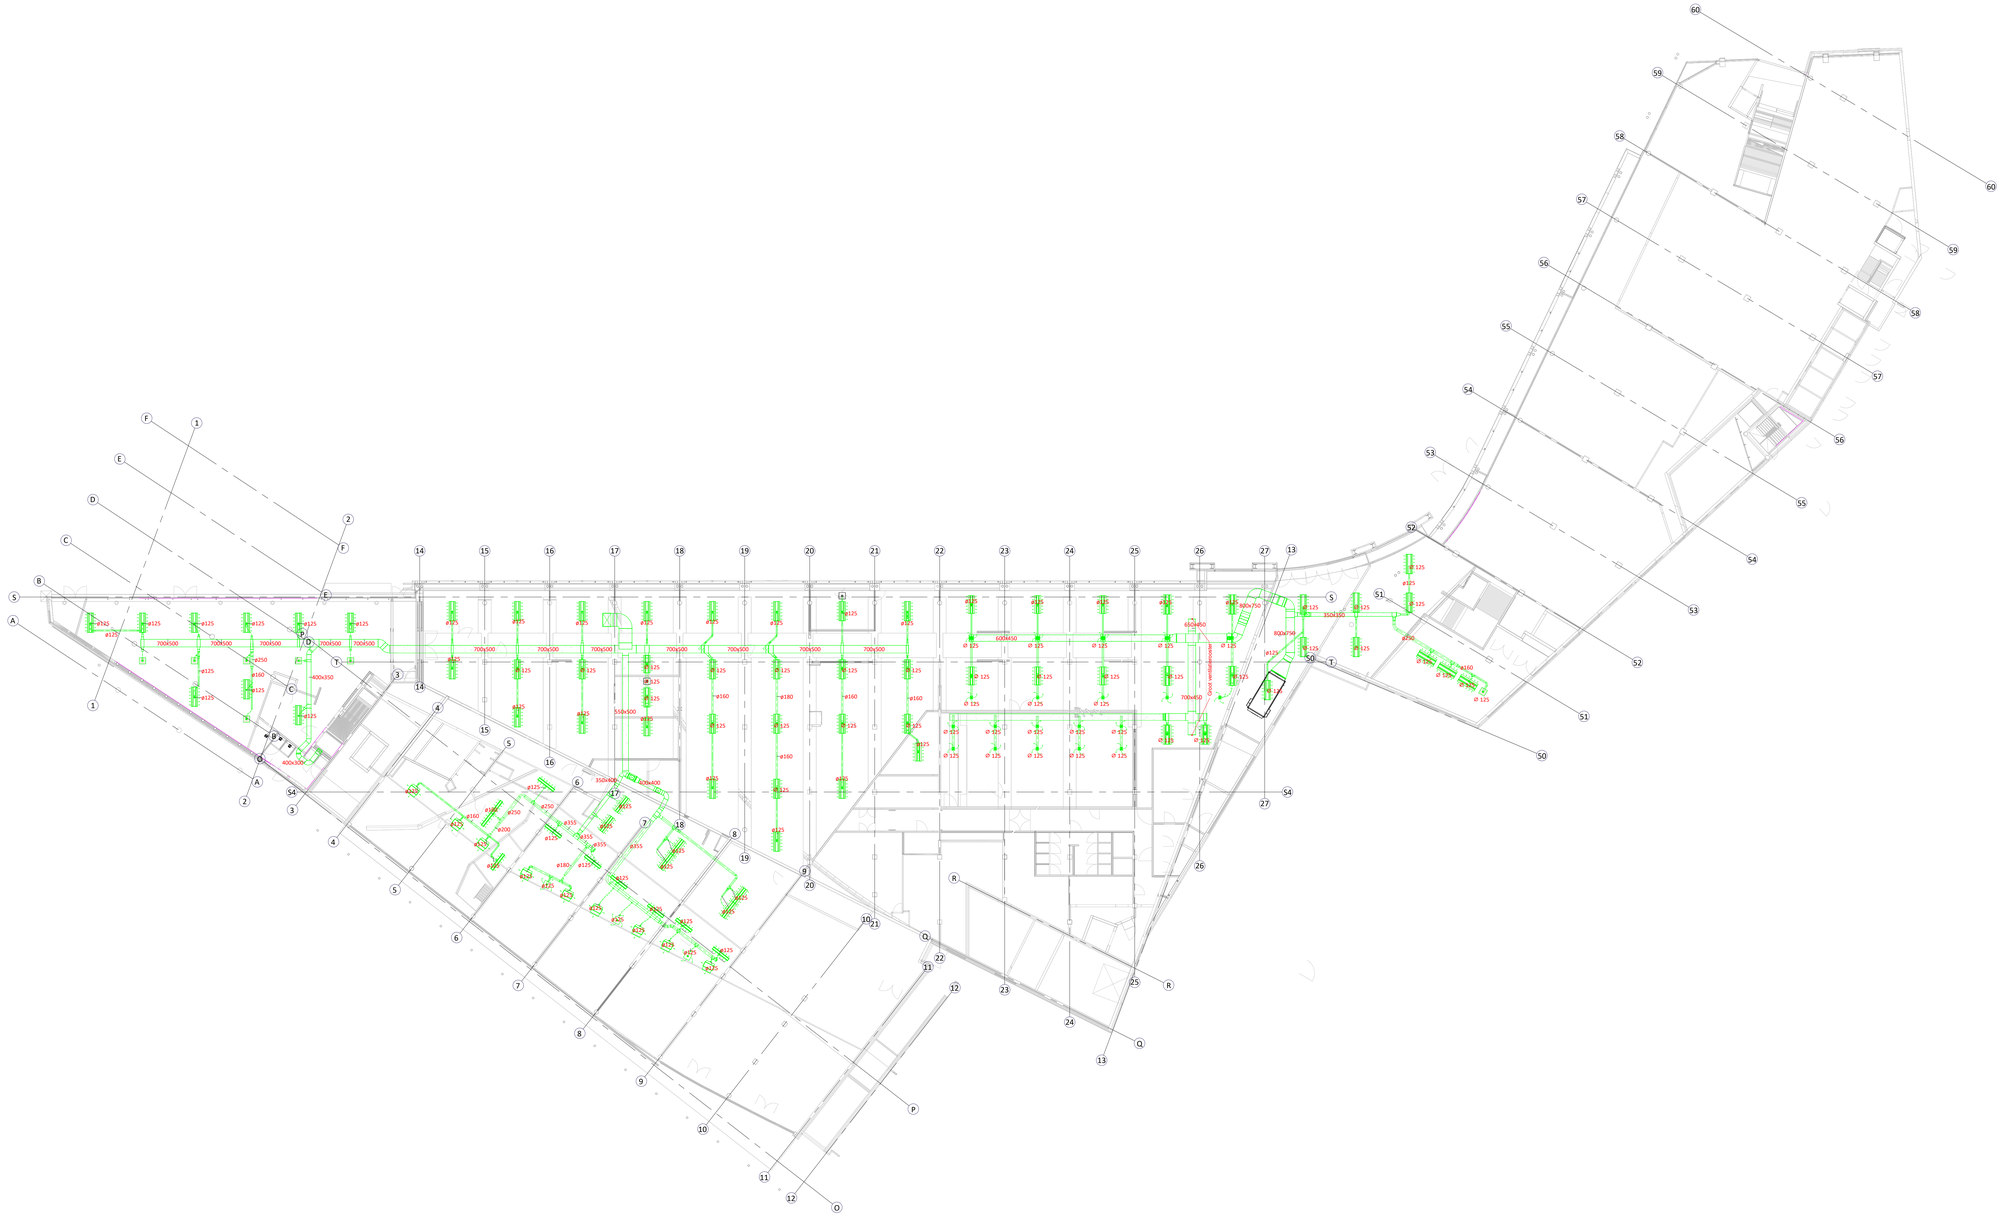

Project: Renovatie

Onderwerp: Begane grond toevoer

| Tekeningnr. | Fase project: | Status: |
|---|---|---|
| L00-30 | TO | |

| Modelbestand: | AB | Schaal: | 1 : 200 |
|---|---|---|---|
| Datum: | 19/07/2024 | Project nr: | 3354 |
| Code: | Bestandsnr: | Meerfbouw: | Formaat: A0 |


Eendrachtsweg 3
2411 VL Bodegraven
0172 - 65 12 64

Monikkenpad 5
3817 VK Amersfoort
033 - 30 38 909

www.merosch.nl
info@merosch.nl

Merosch


| | | | | | |
|---|---|---|---|---|---|
| Onderlegger 1 | Naam: - | Status: - | Datum: - | Ontvangen: - |
| Onderlegger 2 | Naam: - | Status: - | Datum: - | Ontvangen: - |
| Onderlegger 3 | Naam: - | Status: - | Datum: - | Ontvangen: - |


De eigendom van Merosch. Niet mag niet zonder schriftelijke toestemming worden kopieerd, worden gebruikt of ter inzage worden gegeven.