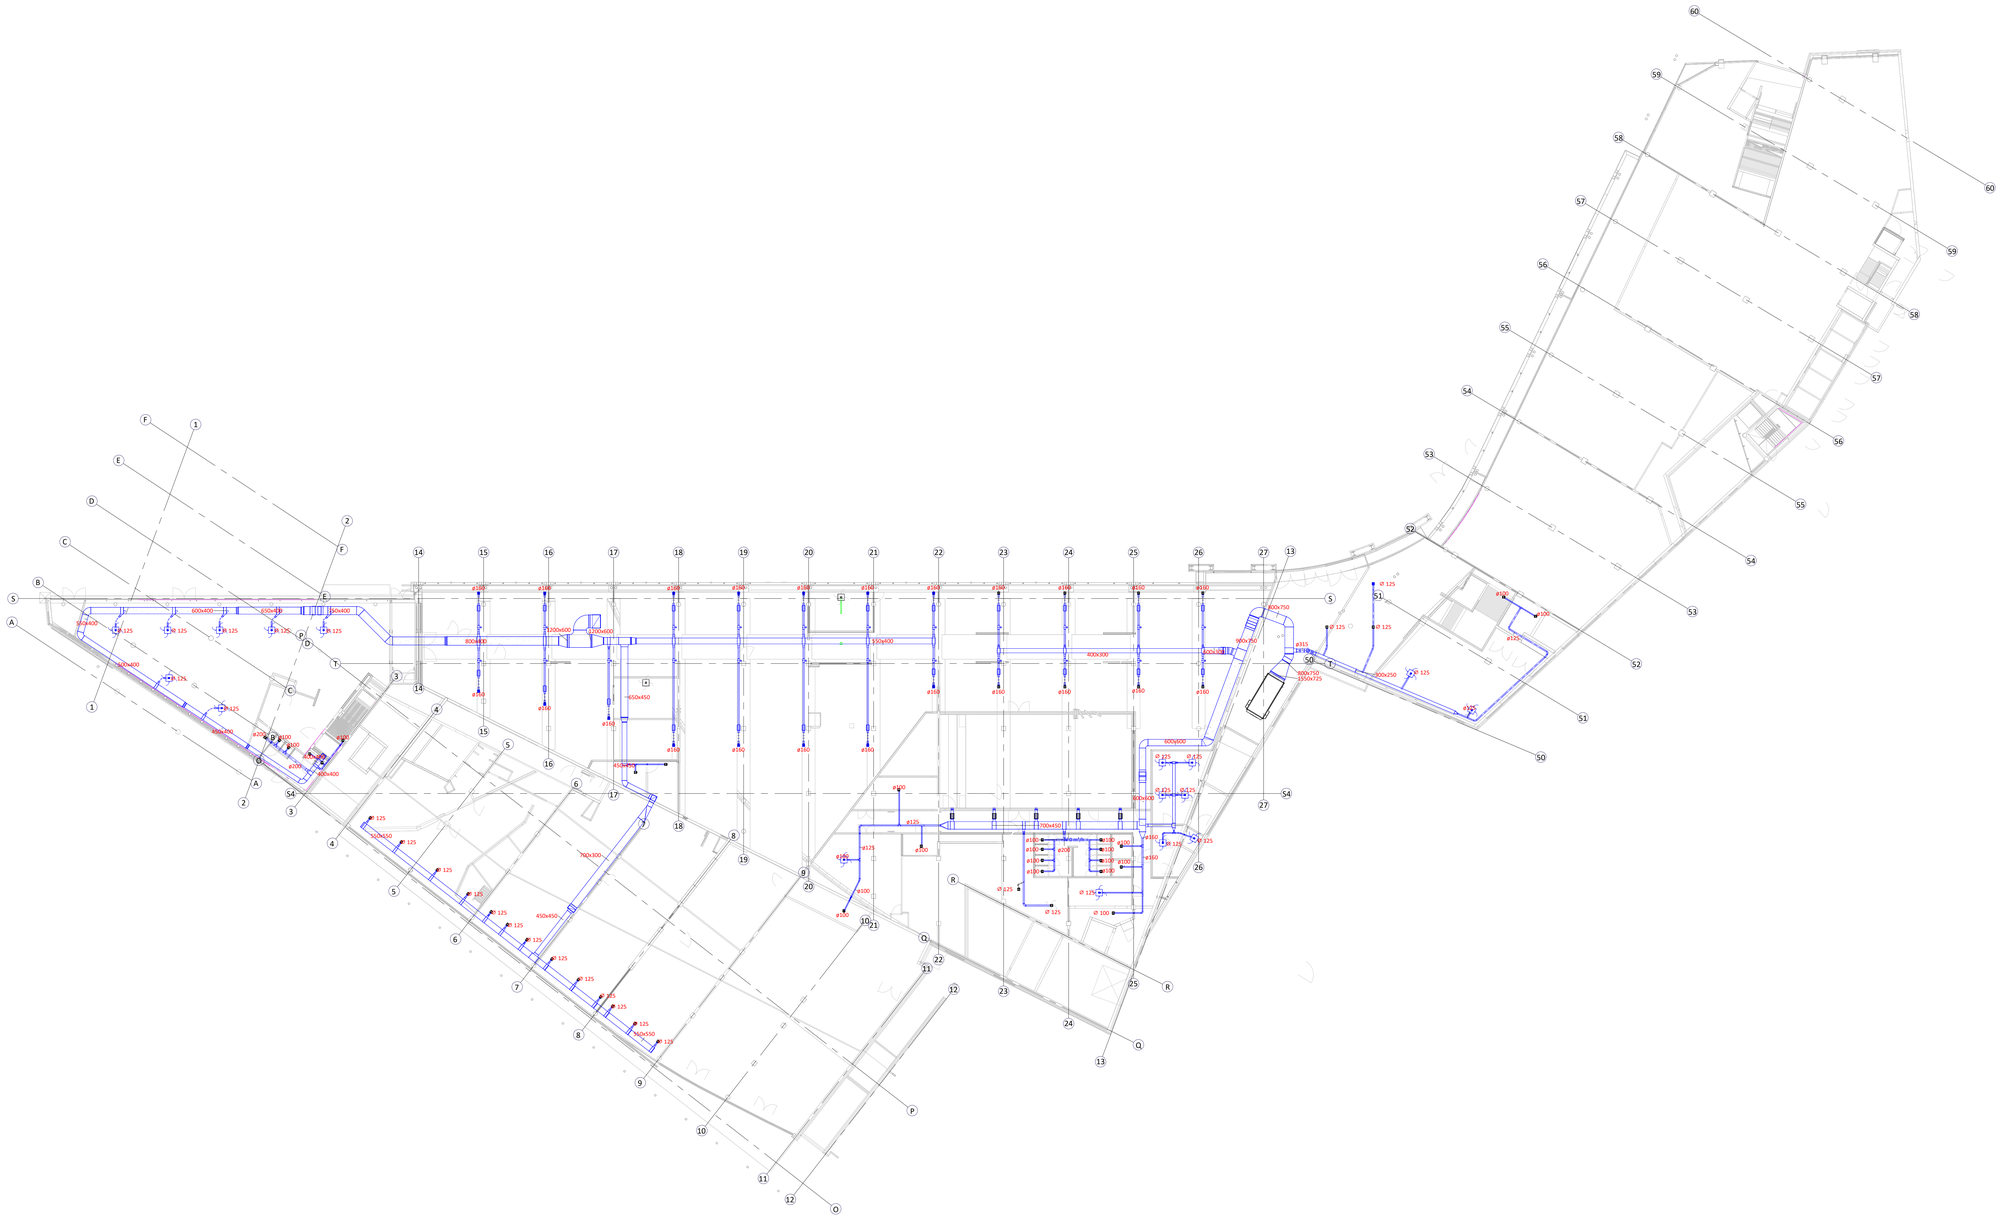

Project: Renovatie				
Onderwerp: Begane grond retour			Tekeningnr: L00-20	Fase project: TO	Status:
			Modelleur: AB	Schaal: 1 : 200
			Datum: 19/07/2024	Project nr: 3054
			Code:	Doorkiezer:	Uitwijkkoude:	Formaat: A0
Eendrachtsweg 3 2411 VL Bodegraven 0172 - 65 12 64	Monikkenpad 5 3817 VK Amersfoort 033 - 30 38 909	www.merosch.nl info@merosch.nl	Merosch	
Onderlegger 1	Naam: -	Status: -	Datum: -	Ontvangen: -
Onderlegger 2	Naam: -	Status: -	Datum: -	Ontvangen: -
Onderlegger 3	Naam: -	Status: -	Datum: -	Ontvangen: -

Dit ontwerp is eigendom van Merosch, het mag niet zonder schriftelijke toestemming worden kopgeroerd, worden gekopiëerd of ter inzage worden verstrekt.