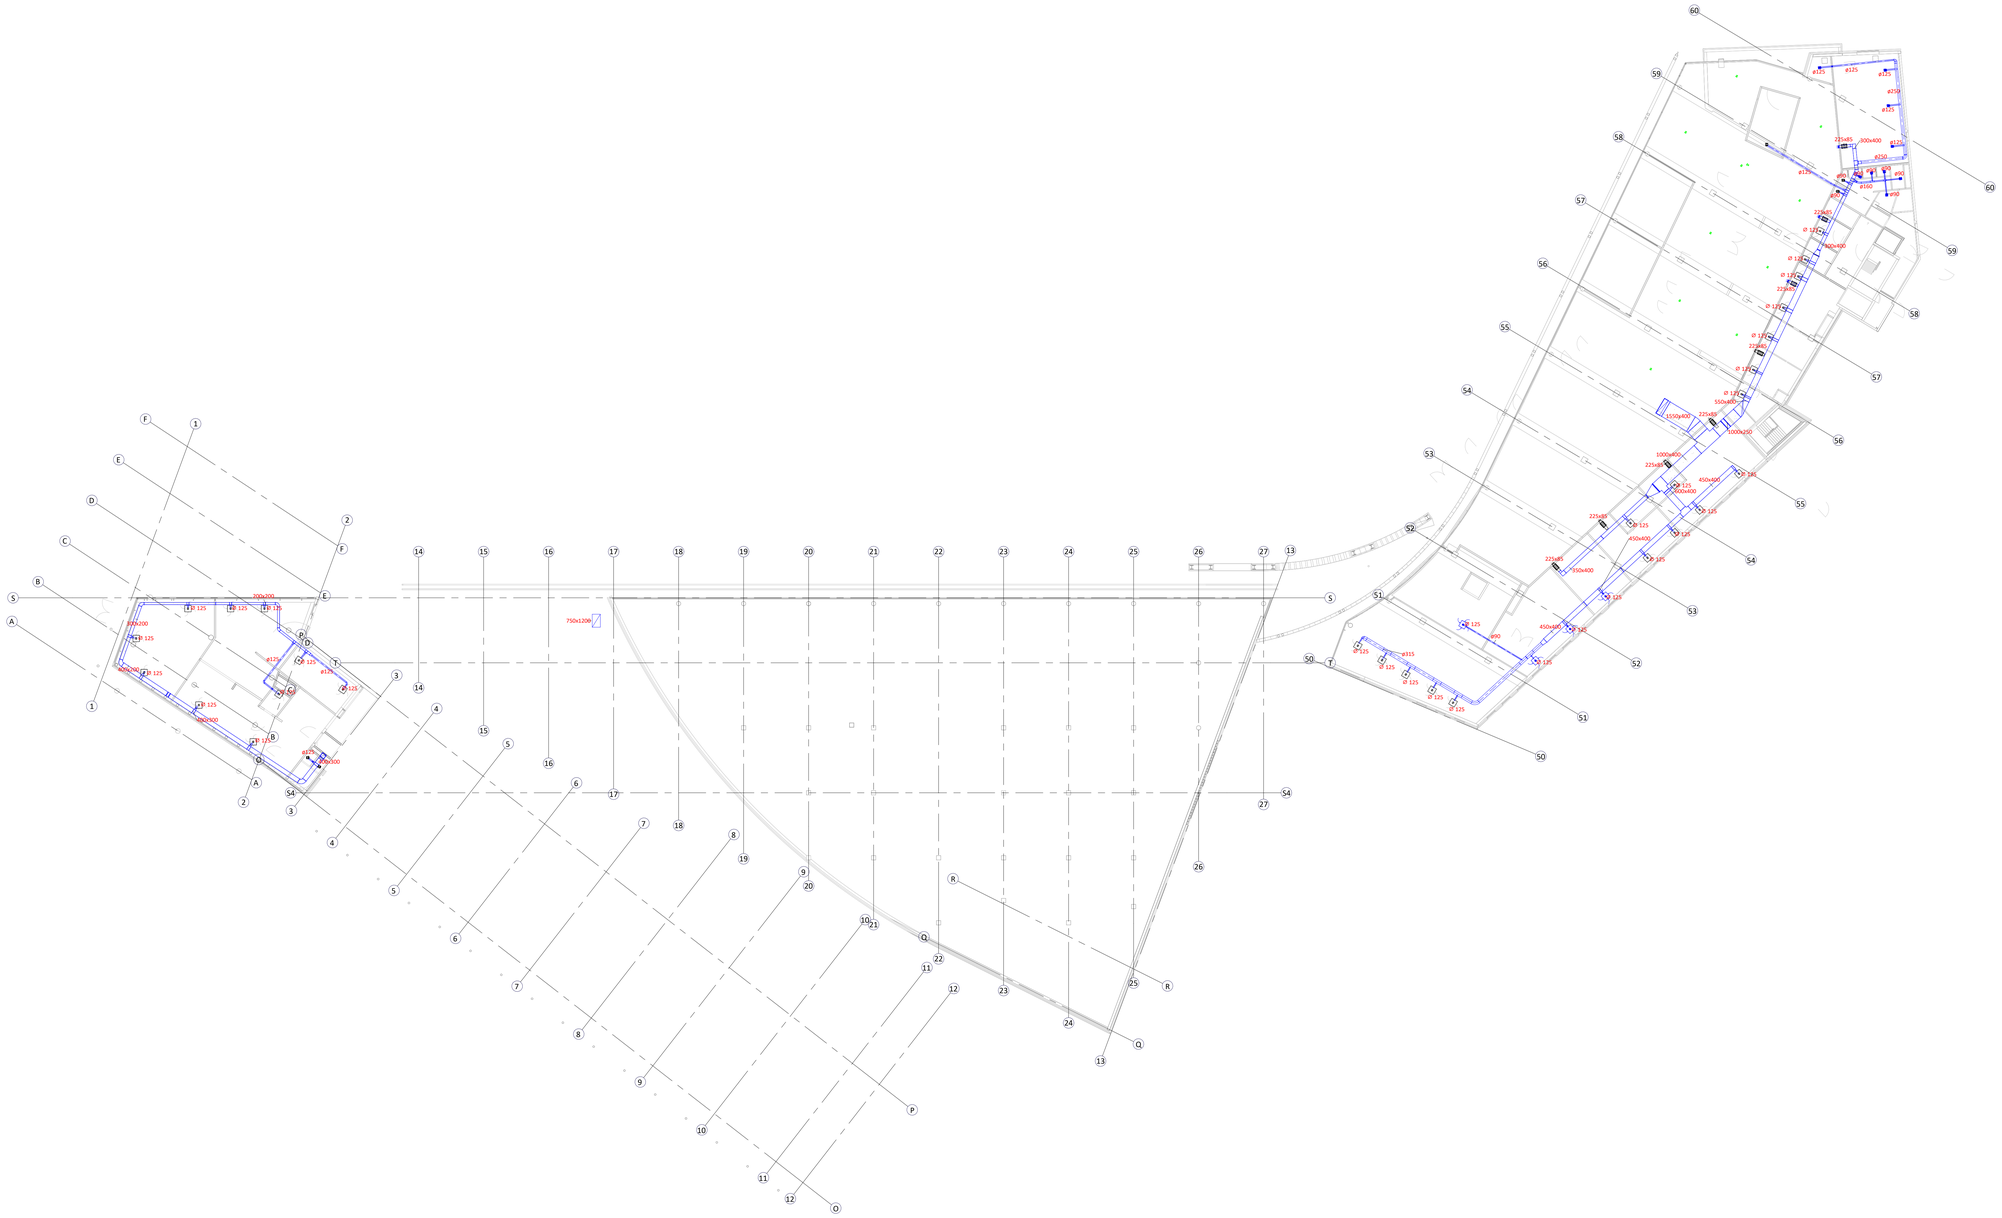

Project: Renovatie

Onderwerp: Eerste verdieping retour

Tekeningnr: L00-21	Fase project: TO		Status:
Modelleur: AB		Schaal: 1 : 200	
Datum: 19/07/2024		Project nr: 3354	
Code:	Doelgebied:	Vloer/Bouwl:	Formaat: A0

Eendrachtsweg 3
2411 VL Bodegraven
0172 - 65 12 64

Monikkenpad 5
3817 VK Amersfoort
033 - 30 38 909

www.merosch.nl
info@merosch.nl

Onderlegger 1	Naam: -	Status: -	Datum: -	Ontvangen: -	
Onderlegger 2	Naam: -	Status: -	Datum: -	Ontvangen: -	
Onderlegger 3	Naam: -	Status: -	Datum: -	Ontvangen: -	

De inhoud is eigendom van Merosch. Het copy met zoeken schriftelijke toestemming worden toegepast, worden gebruiken of de inhoud worden