

DETAIL AANDUIDING
voorblad algemeen

RENVOOI

hardsteen		hardhout	
kalkzandsteen		hout (loof)	
baksteen		multiplex	
baksteen (vuilwerk)		gipsplaat	
folie (waterkering)		gipsplaat brandwerend	
dakbedekking		afdichting	
beton prefab		isolatie	
beton ihw gestort		staal	
dekvloer beton		aluminium	
...		kunststof	

- alle maten onderling en in het werk te controleren

- constructieve onderdelen cf. opgave constructeur

- ramen en deuren voldoen aan inbraakwerendheisklasse II

- ten behoeven van het weren van muizen en ratten zijn alle openingen kleiner dan / gelijk aan 10mm

- ontluchting kruipruimte wordt voorzien van afdekrooster

- alle details bouwfysisch te controleren door bouwfysisch adviseur

Rc-waarde BG-vloer: 2,5 m².K/W
Rc-waarde gevel: 2,5 m².K/W
Rc-waarde dak: 2,5 m².K/W

U-waarde ramen en deuren inclusief glas totaal: <1,65 W/m²K
kierdichting: <0,42 dm²/(sm²)

Tekeningenlijst Details

Detailnr.	Naam	Schaal	Formaat	Datum	Status
20A Details principe A					
H301	A1-A2 tussenstijl	1:5	A3	31-07-2024	concept
H302a	A1-A2 nieuwe stijl glas en deur	1:5	A3	31-07-2024	concept
H302b	A3 nieuwe pui		A3	31-07-2024	concept
H303a	A1-A2 aansluiting muur op kozijn	1:5	A3	31-07-2024	concept
H303b	A3 aansluiting muur op kozijn		A3	31-07-2024	concept
V100	A1-A2 OK kozijn	1:5	A3	31-07-2024	concept
V101	A3 OK kozijn	1:5	A3	31-07-2024	concept
V200a	A1-A2 BK kozijn	1:5	A3	31-07-2024	concept
V200b	A3 BK kozijn	1:5	A3	31-07-2024	concept
V201	A1-A2 borstwering vloer en kozijn	1:5	A3	31-07-2024	concept
V300	A3 horizontale tussendorpel	1:5	A3	31-07-2024	concept
20B Details principe B					
H304	B1-B2-B3 puien passage bestaand	1:5	A3	31-07-2024	concept
H304	B1-B2-B3 puien passage nieuw	1:5	A3	31-07-2024	concept
H305a	B1 hoek passage naar poort nieuw	1:5	A3	31-07-2024	concept
H305b	B3 hoek passage naar poort nieuw	1:5	A3	31-07-2024	concept
V102a-V202a	B1-B2 OK en BK puien passage nieuw	1:5	A3	31-07-2024	concept
V102b-V202b	B1-B2 OK en BK entreepuien passage nieuw	1:5	A3	31-07-2024	concept
V102-V202	B1-B2 OK en BK puien passage bestaand	1:5	A3	31-07-2024	concept
V103-V203	B3 OK en BK klokken bestaand	1:5	A3	31-07-2024	concept
V103-V203	B3 OK en BK klokken nieuw	1:5	A3	31-07-2024	concept
V400	B2 dak passage nieuw	1:5	A3	31-07-2024	concept
20C Details principe C					
H306a	C2 kozijn in hoek poort rechts	1:5	A3	31-07-2024	concept
H306b	C1 kozijn in hoek poort links		A3	31-07-2024	concept
H307	C1-C2 kozijn in poort	1:5	A3	31-07-2024	concept
V105	C1 OK kozijn poort	1:5	A3	31-07-2024	concept
V405	C1 dak kozijn poort	1:5	A3	31-07-2024	concept
20D Details principe D					
H308	D1 kozijn tussenstijl aansl. wand	1:5	A3	31-07-2024	concept
H309a	D2 kozijn tussenstijl	1:5	A3	31-07-2024	concept
H309b	D2 kozijn tussenstijl aansl. op betonmuur	1:5	A3	31-07-2024	concept
20G Details principe G					
H313	G1, G2 en G3 tussenstijl kozijn	1:5	A3	31-07-2024	concept
H314	G2 en G3 kozijnhoek	1:5	A3	31-07-2024	concept
V106-V107	G1 en G2 OK kozijn bestaand	1:5	A3	31-07-2024	concept
V106-V107	G1 en G2 OK kozijn nieuw	1:5	A3	31-07-2024	concept
V108	G3 bk kozijn aansluitingplafond	1:5	A3	31-07-2024	concept
V204	G1 en G2 BK kozijn		A3	31-07-2024	concept
20I Details principe I					

ALLE MATEN ONDERLING IN HET WERK TE CONTROLEREN

Project
MFA Gooische Brink
Renovatatie & Interieur

Onderwerp:
Principedetails
Detaillijst

Tekening nr.:
20.01
Schaal: Formaat: Fase:
 A3 Technisch Ontwerp
Status: Versie:
concept

Datum: 31-07-2024
Wijziging A:
Wijziging B:
Wijziging C:

Opdrachtgever:
de Bibliotheek
en Volksuniversiteit Hilversum - 's Gravenlandseweg 55

BRIQUE
Brique architecten www.brique-architecten.nl
Generaal Vetterstraat 73B info@brique-architecten
1059 BT Amsterdam 020 456 00 47

DETAIL AANDUIDING
voorblad algemeen

RENVOOI

hardsteen		hardhout	
kalkzandsteen		hout (loof)	
baksteen		multiplex	
baksteen (vuilwerk)		gipsplaat	
folie (waterkering)		gipsplaat brandwerend	
dakbedekking		afdichting	
beton prefab		isolatie	
beton ihw gestort		staal	
dekvloer beton		aluminium	
...		kunststof	

- alle maten onderling en in het werk te controleren
 - constructieve onderdelen cf. opgave constructeur
 - ramen en deuren voldoen aan inbraakwerendheisklasse II
 - ten behoeven van het weren van muizen en ratten zijn alle openingen kleiner dan / gelijk aan 10mm
 - ontluchting kruipruimte wordt voorzien van afdekrooster
 - alle details bouwfysisch te controleren door bouwfysisch adviseur
- Rc-waarde BG-vloer: 2,5 m².K/W
Rc-waarde gevel: 2,5 m².K/W
Rc-waarde dak: 2,5 m².K/W
- U-waarde ramen en deuren inclusief glas totaal: <1,65 W/m²K
kierdichting: <0,42 dm²/(sm²)

Tekeningenlijst Details

Detailnr.	Naam	Schaal	Formaat	Datum	Status
H317	I kozijn	1:5	A3	31-07-2024	concept
V110-V306	I OK en BK kozijn bestaand	1:5	A3	31-07-2024	concept
V110-V306	I OK en BK kozijn nieuw	1:5	A3	31-07-2024	concept
V406a	I dakraam met zonwering nieuw	1:5	A3	31-07-2024	concept
V406b	I dakraam met zonwering nieuw	1:5	A3	31-07-2024	concept

ALLE MATEN ONDERLING IN HET WERK TE CONTROLEREN

Project
MFA Gooische Brink
Renovatie & Interieur

Onderwerp:
Principedetails
Detaillijst

Tekening nr.:

20.02


Schaal: Formaat: Fase:
 A3 Technisch Ontwerp
Status: Versie:
concept

Datum: 31-07-2024
Wijziging A:
Wijziging B:
Wijziging C:


Opdrachtgever:
de Bibliotheek
en Volksuniversiteit Hilversum - 's Gravenlandseweg 55




Brique architecten www.brique-architecten.nl
Generaal Vetterstraat 73B info@brique-architecten
1059 BT Amsterdam 020 456 00 47


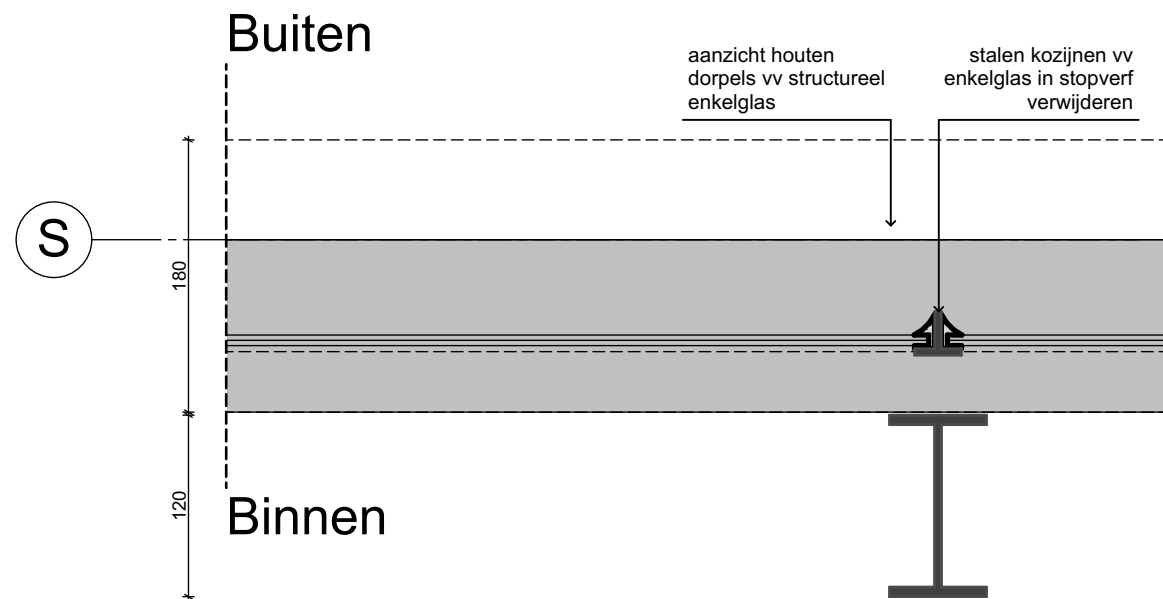


bestaand

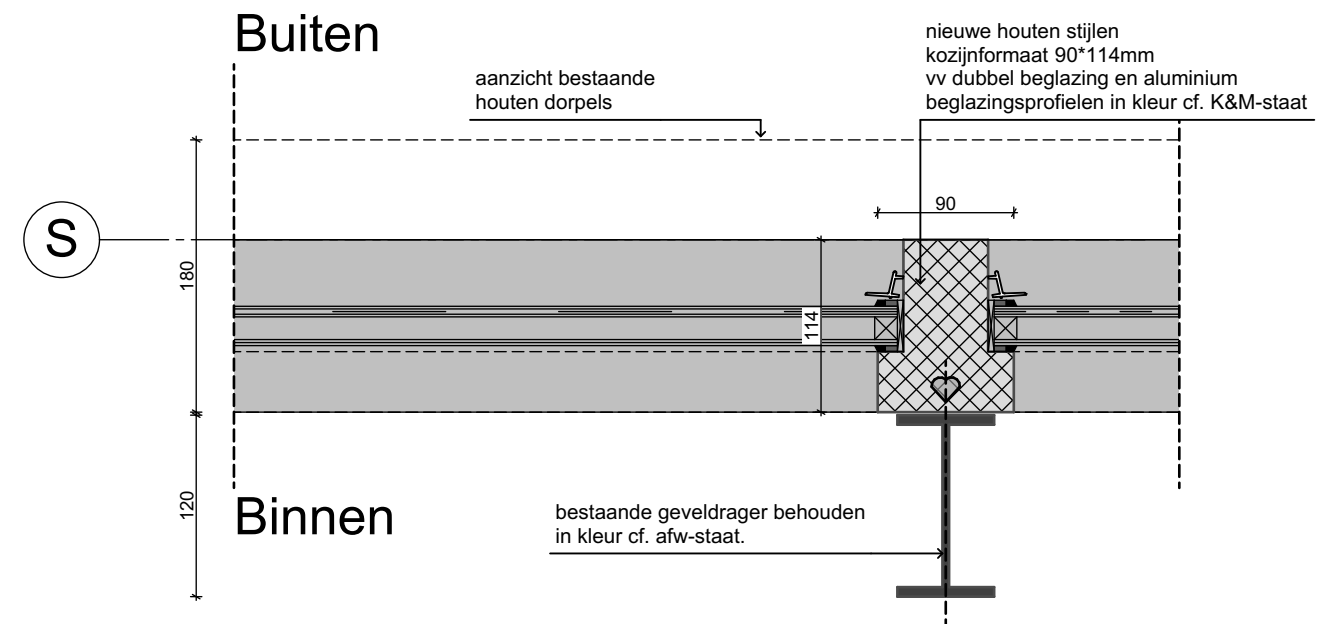



nieuw

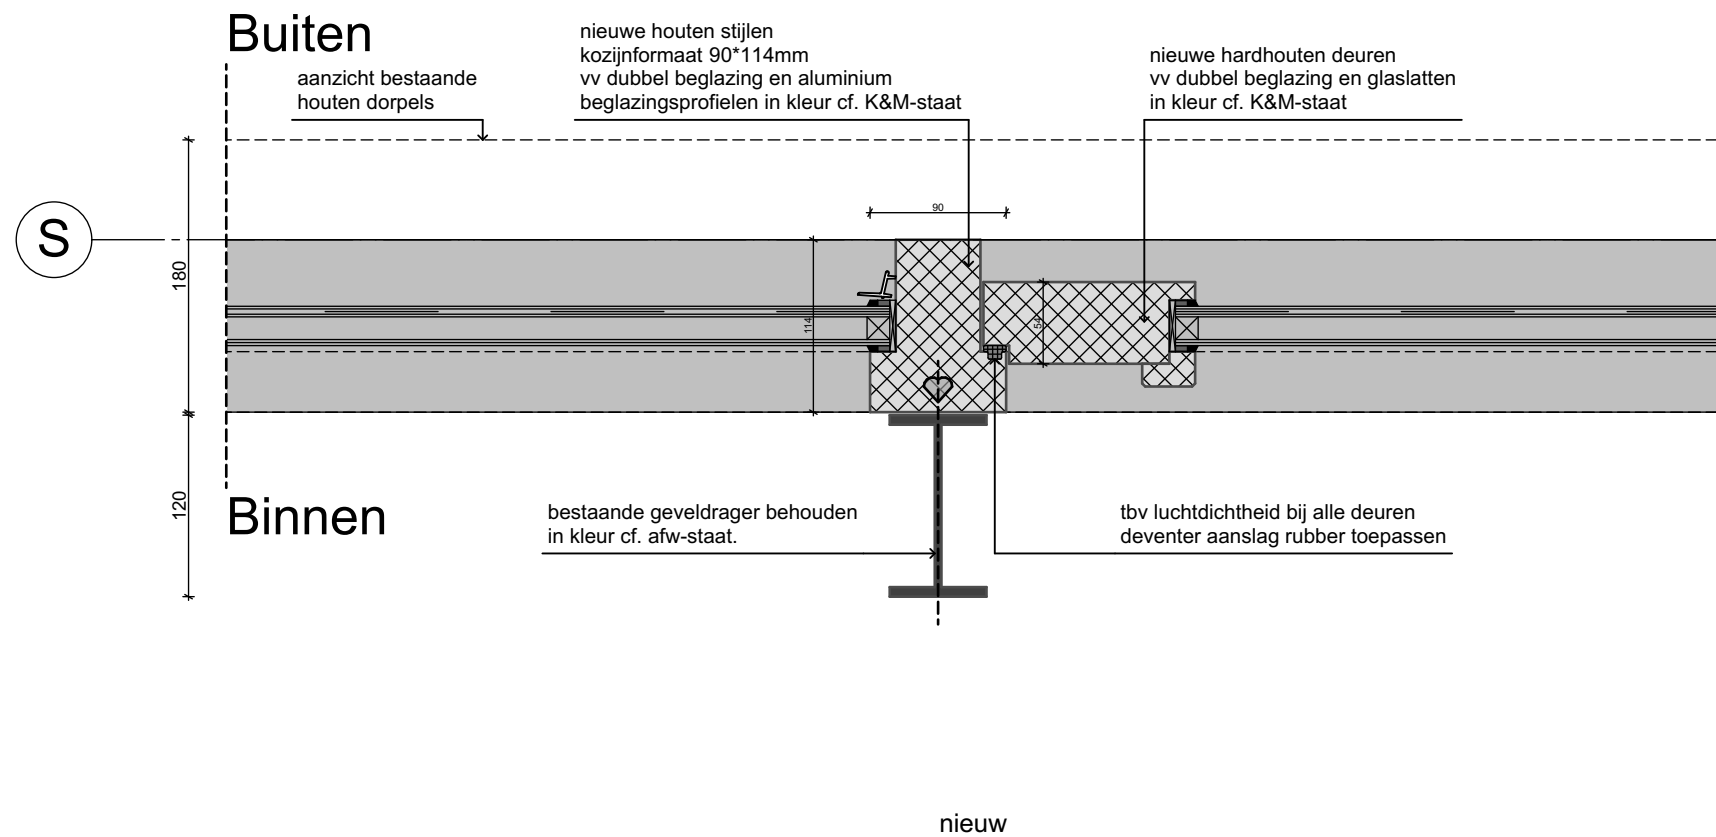


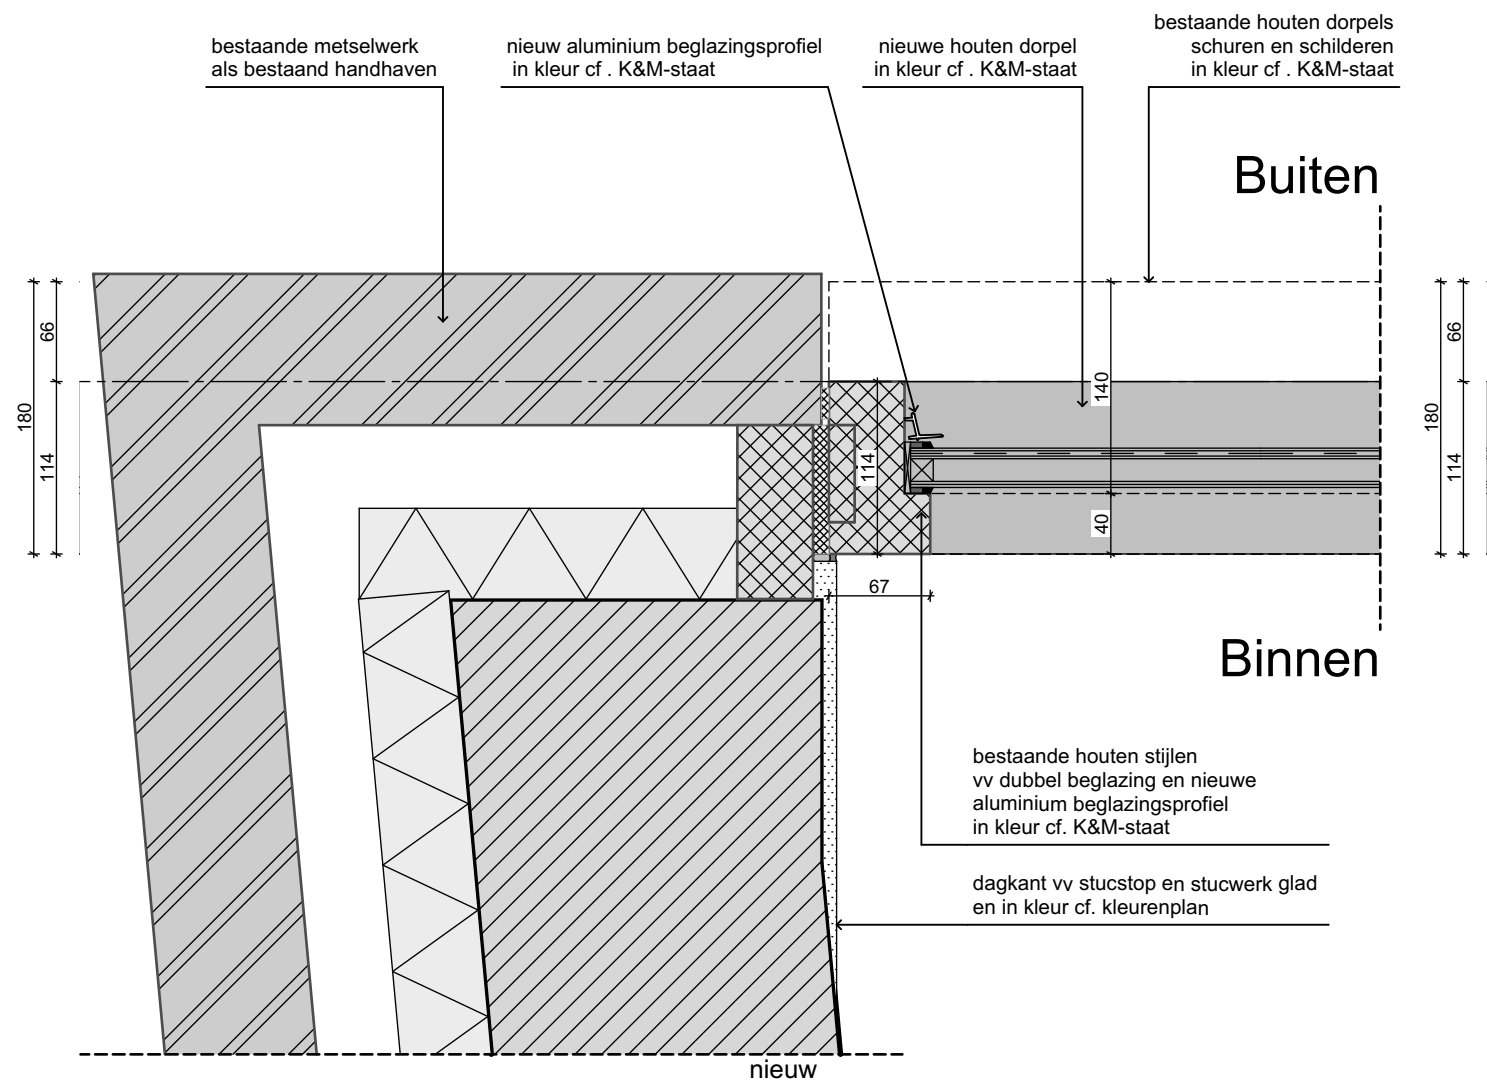
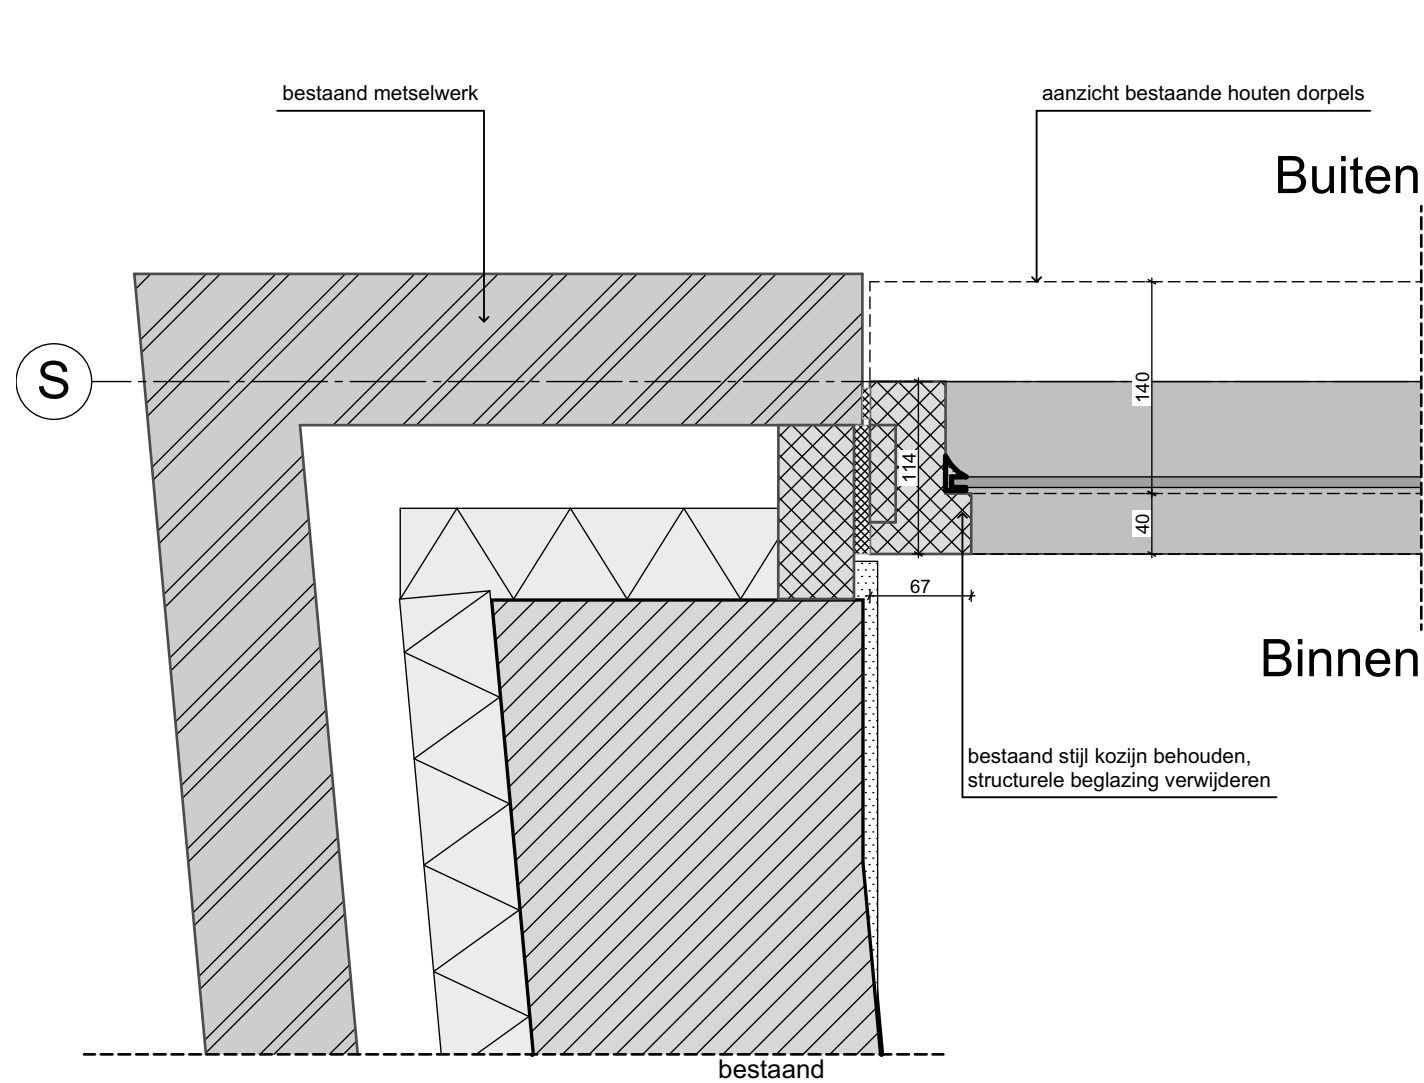


zie detail H302a voor principe
vv. nieuw kozijn alle stijlen 90 breed
cf. gevelprincipe A en staalprofiel
cf. opgv. constructeur



zie detail H303a voor principe
vv. nieuwe kozijn cf. gevelprincipe A



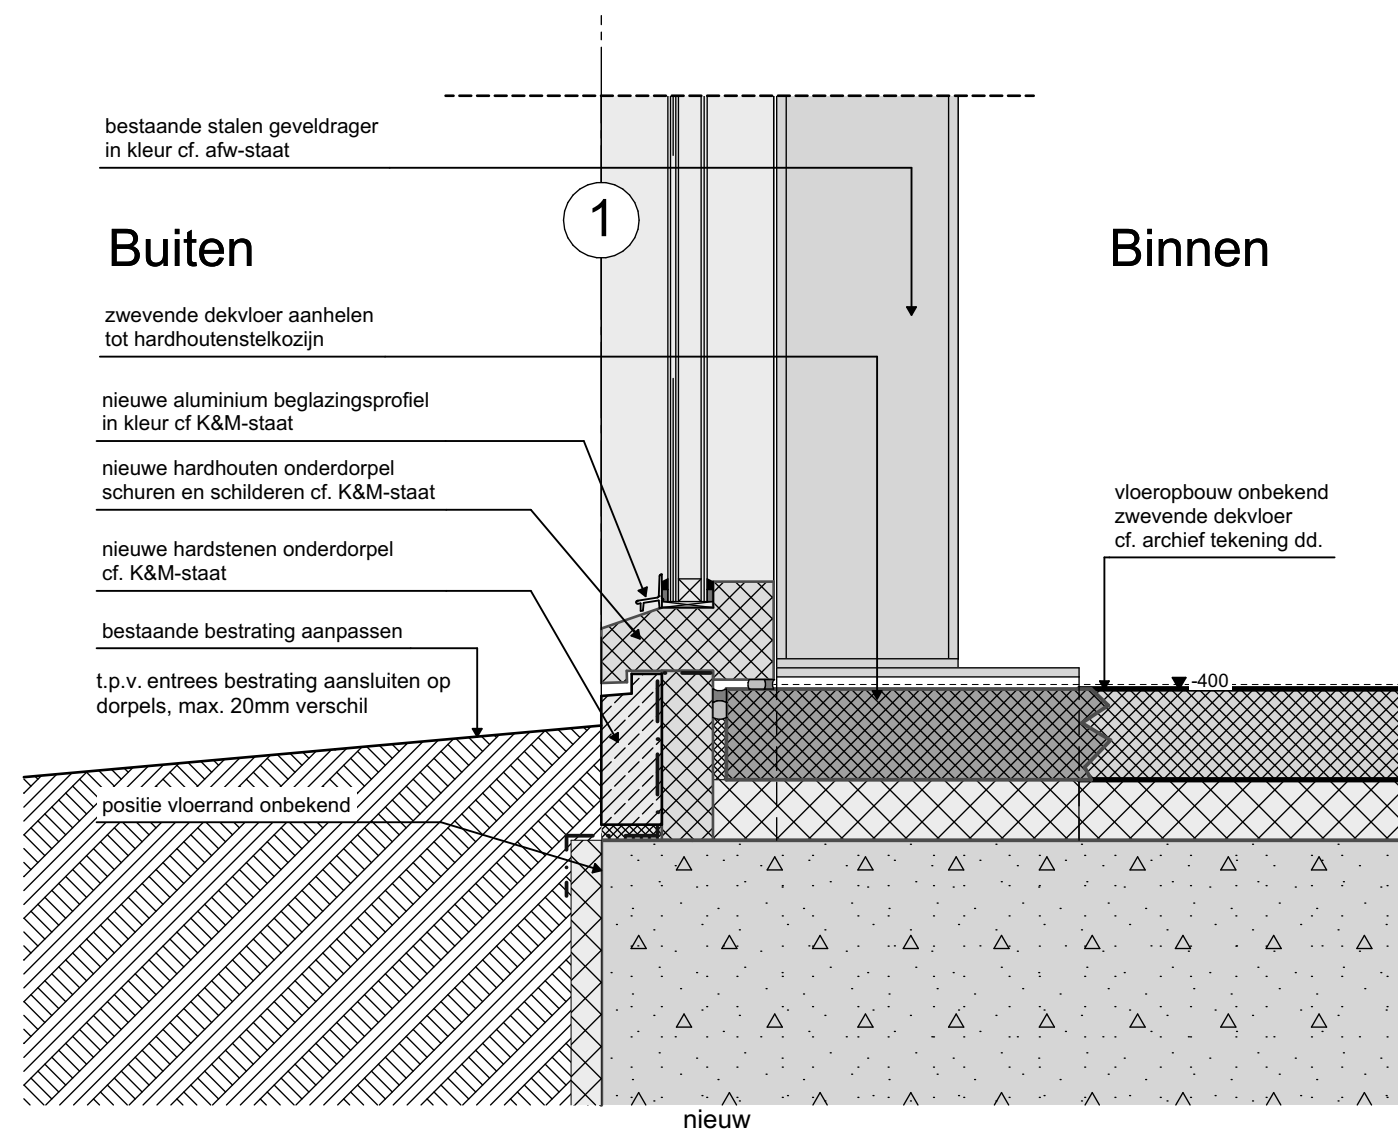
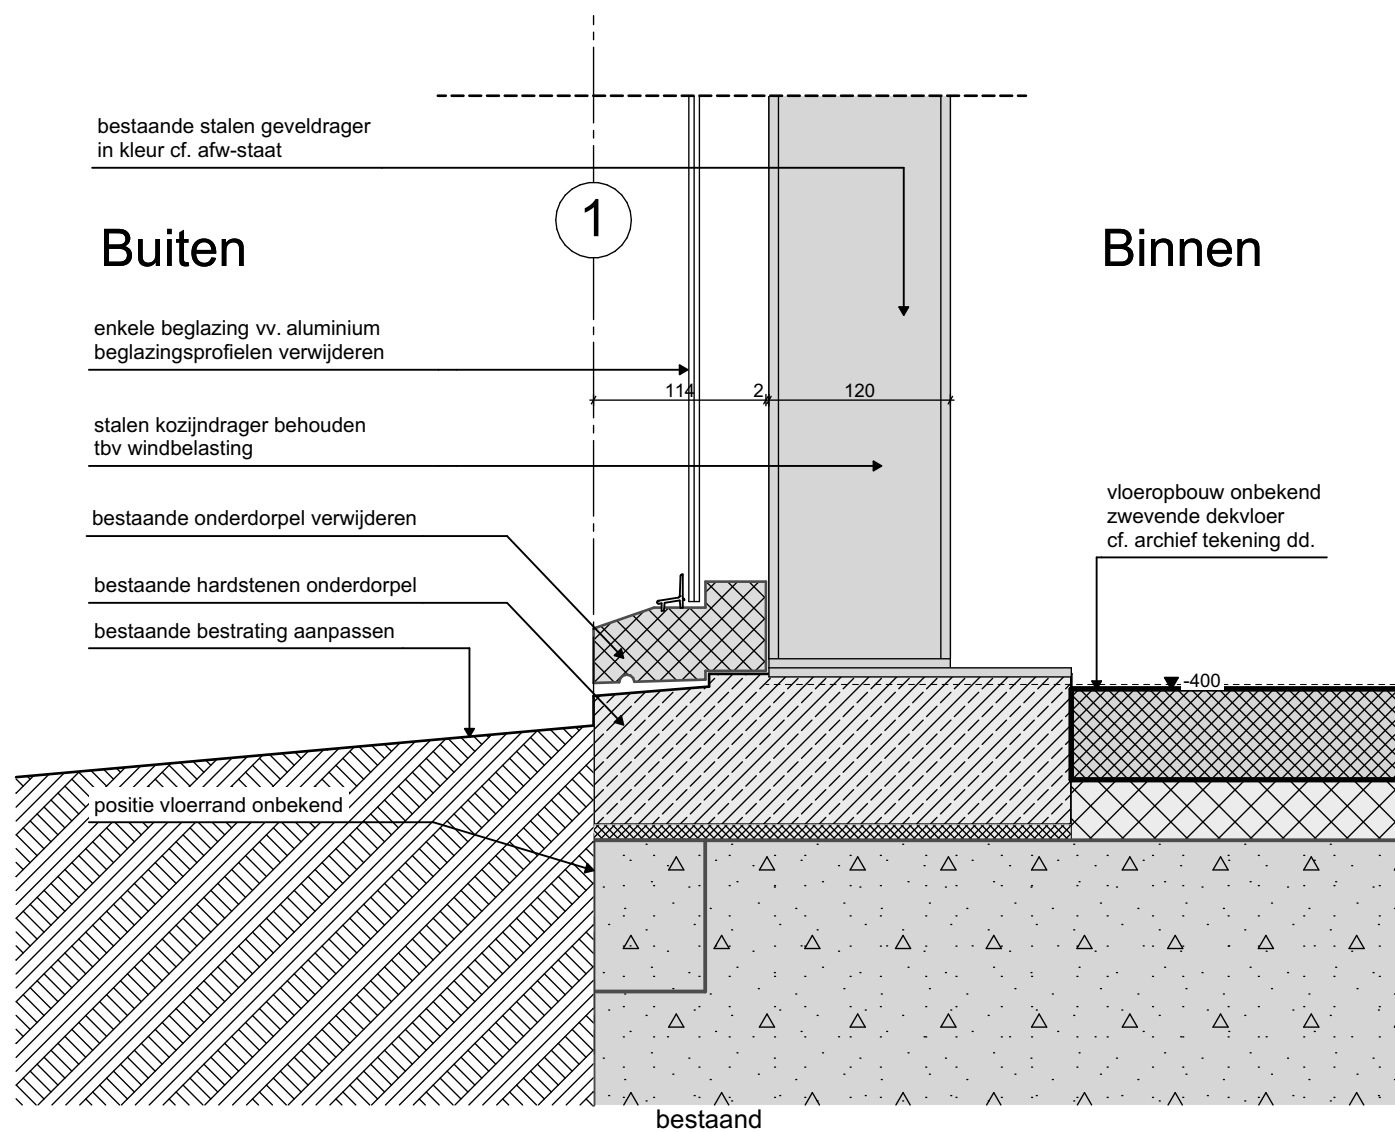


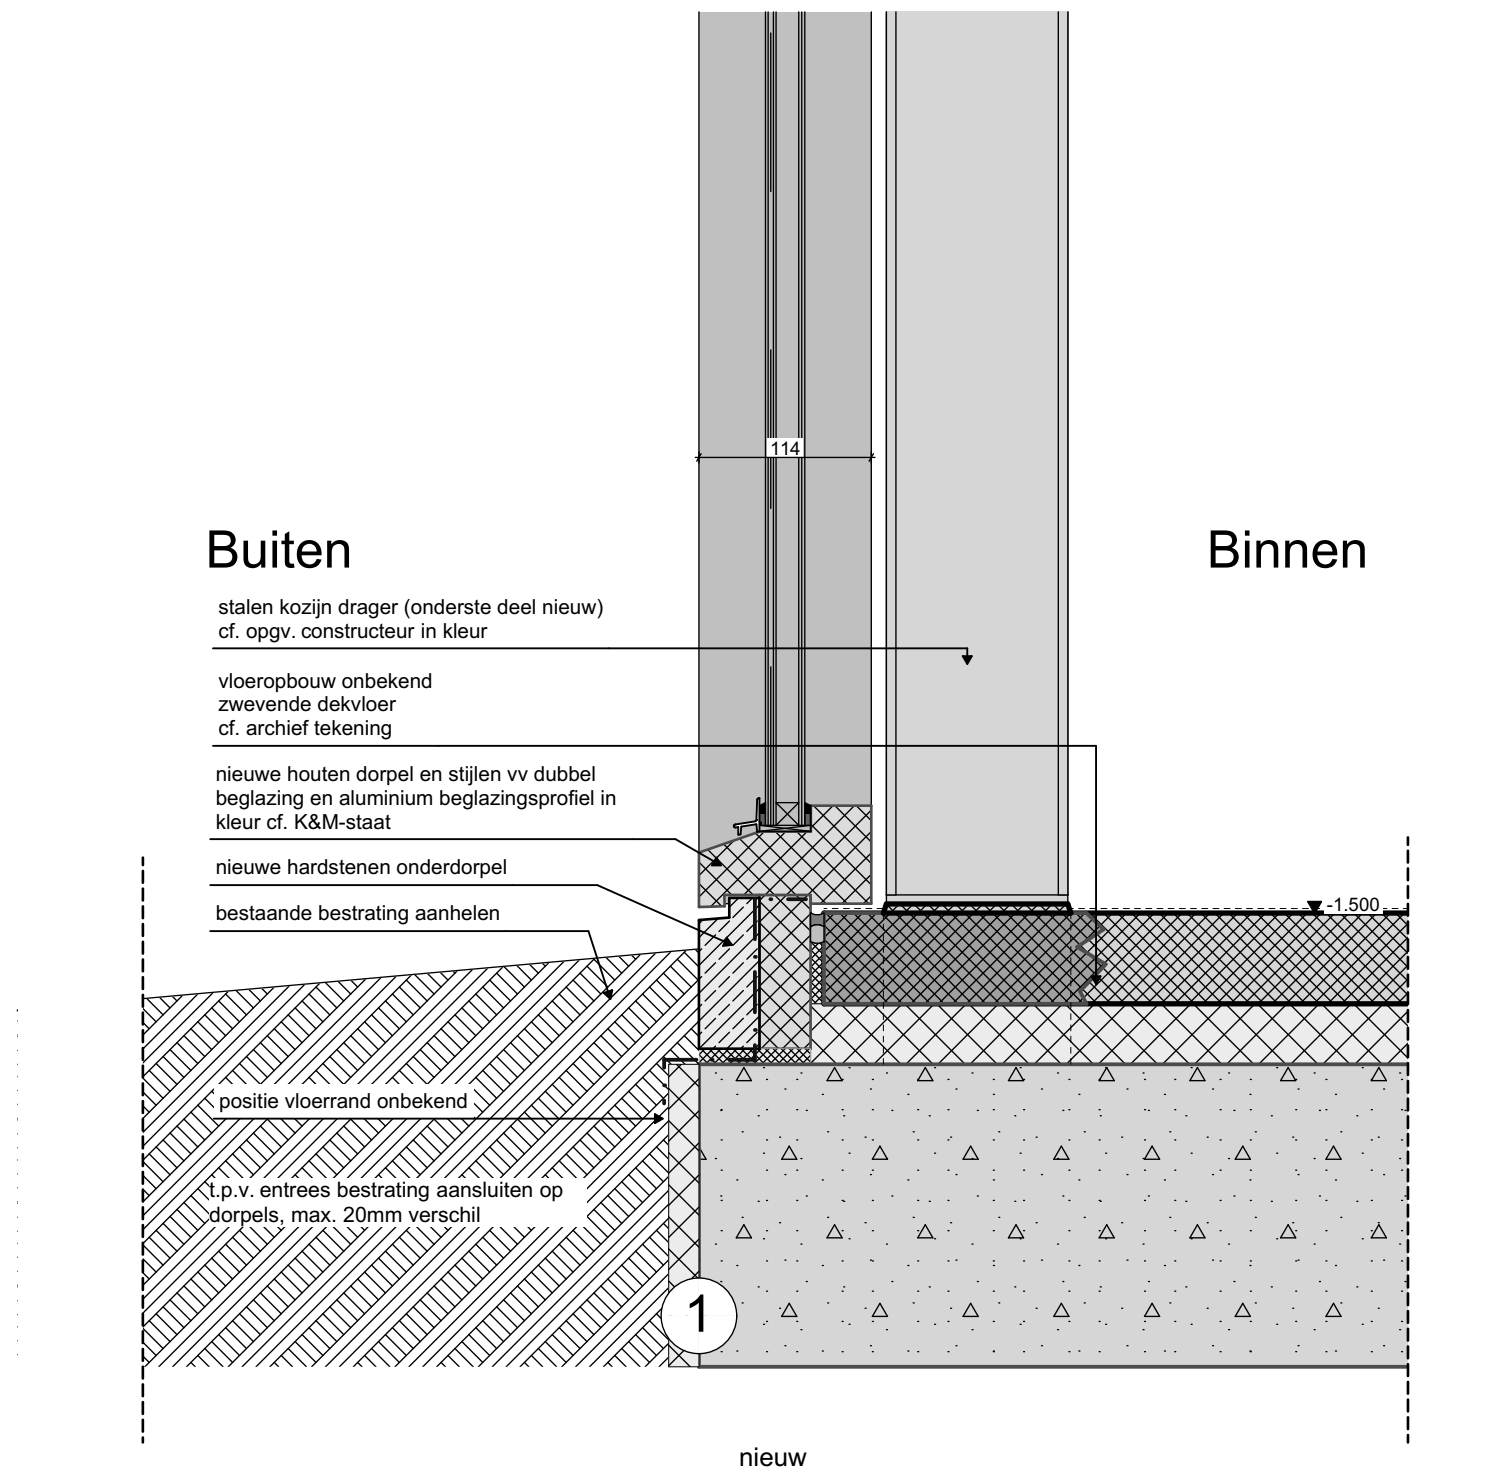


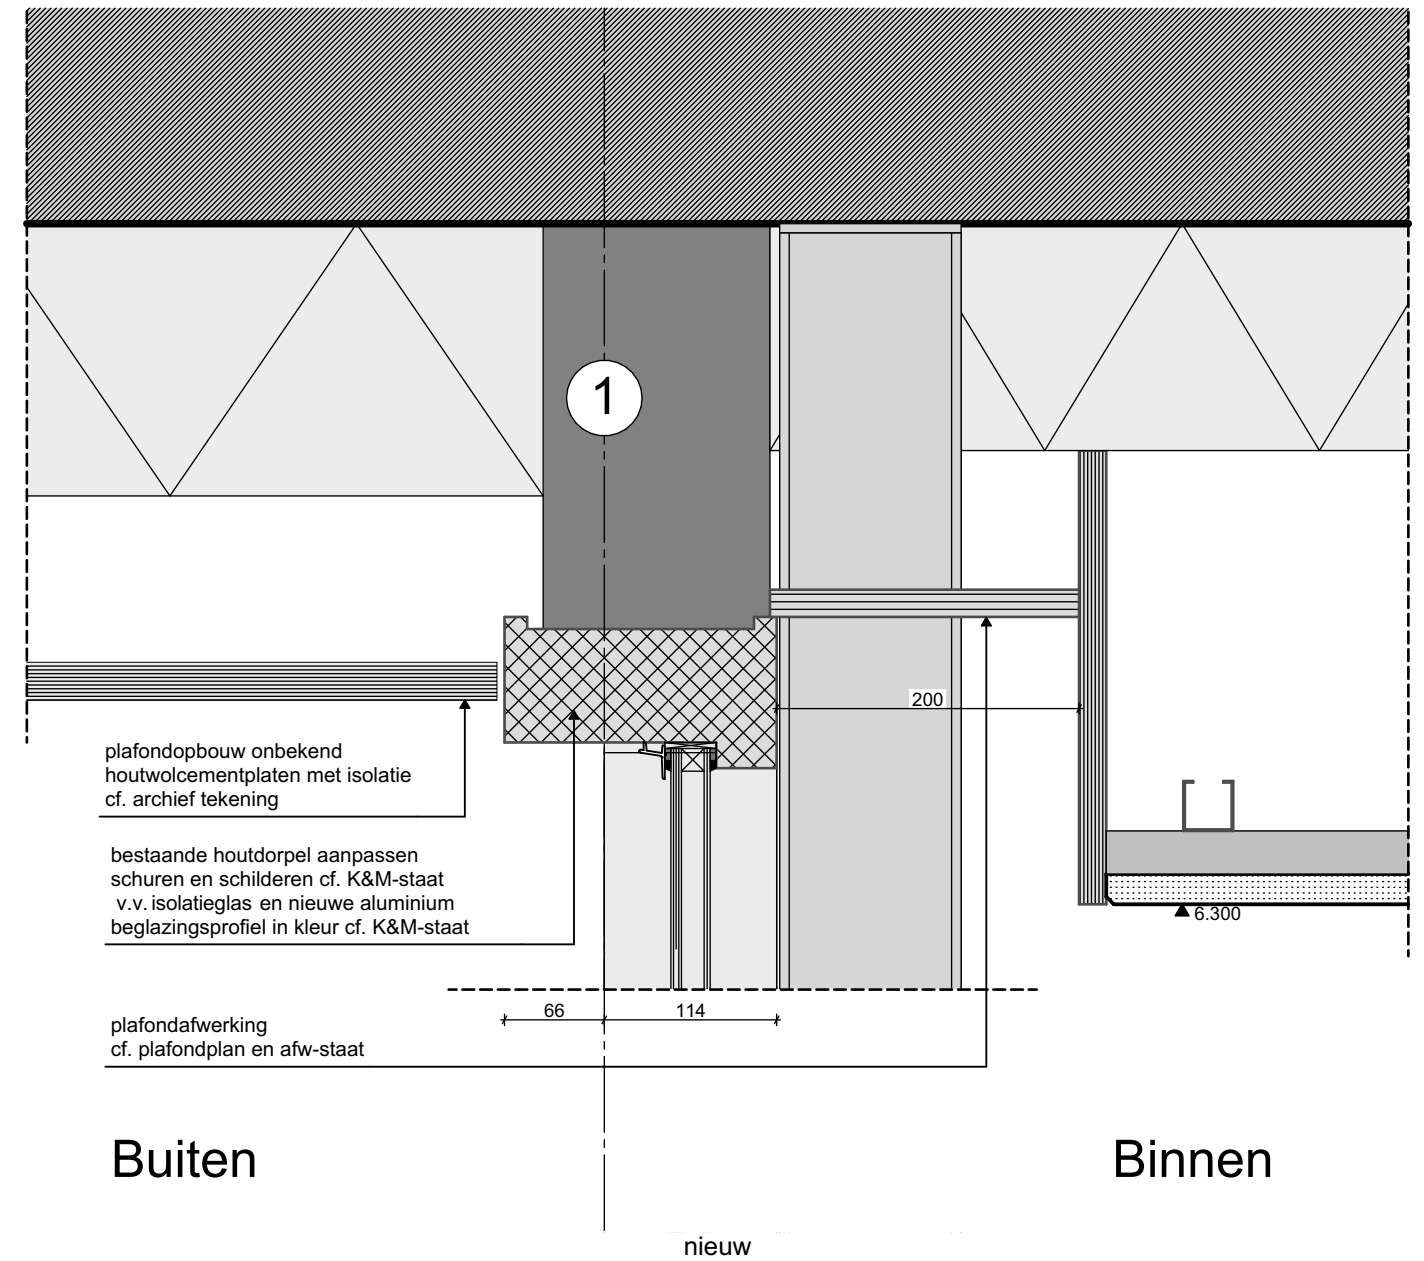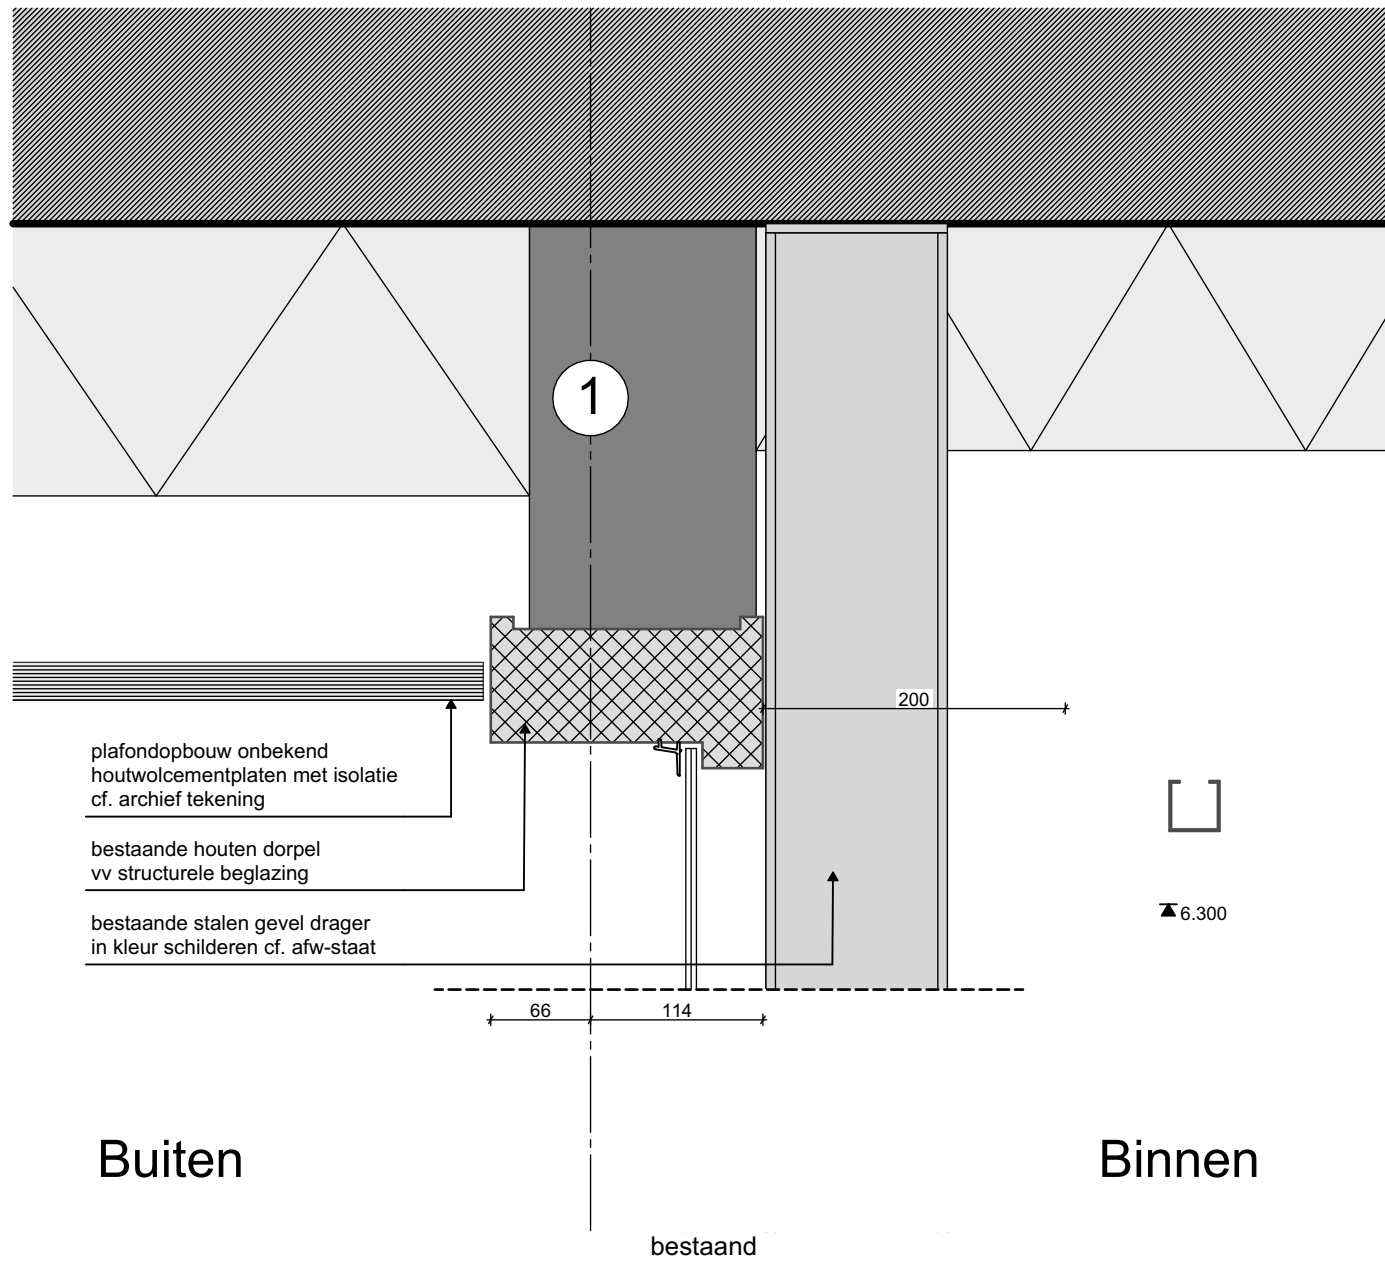


zie detail V200a
voor principe

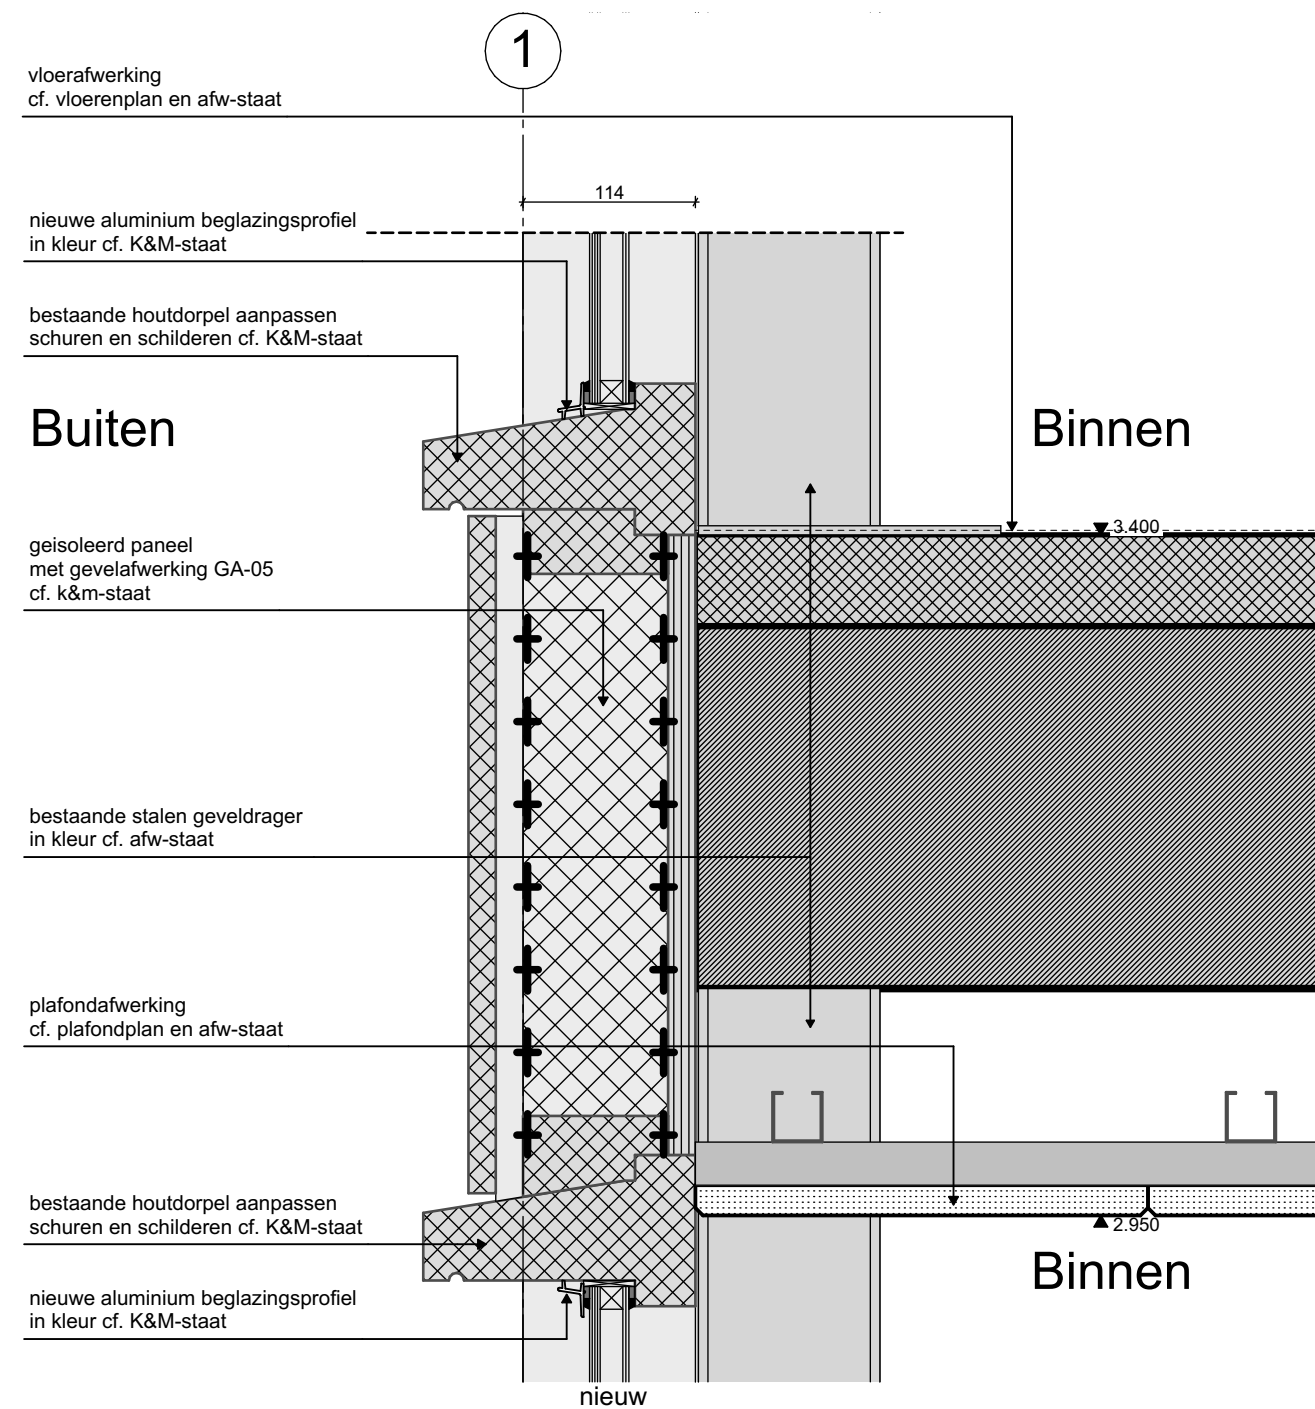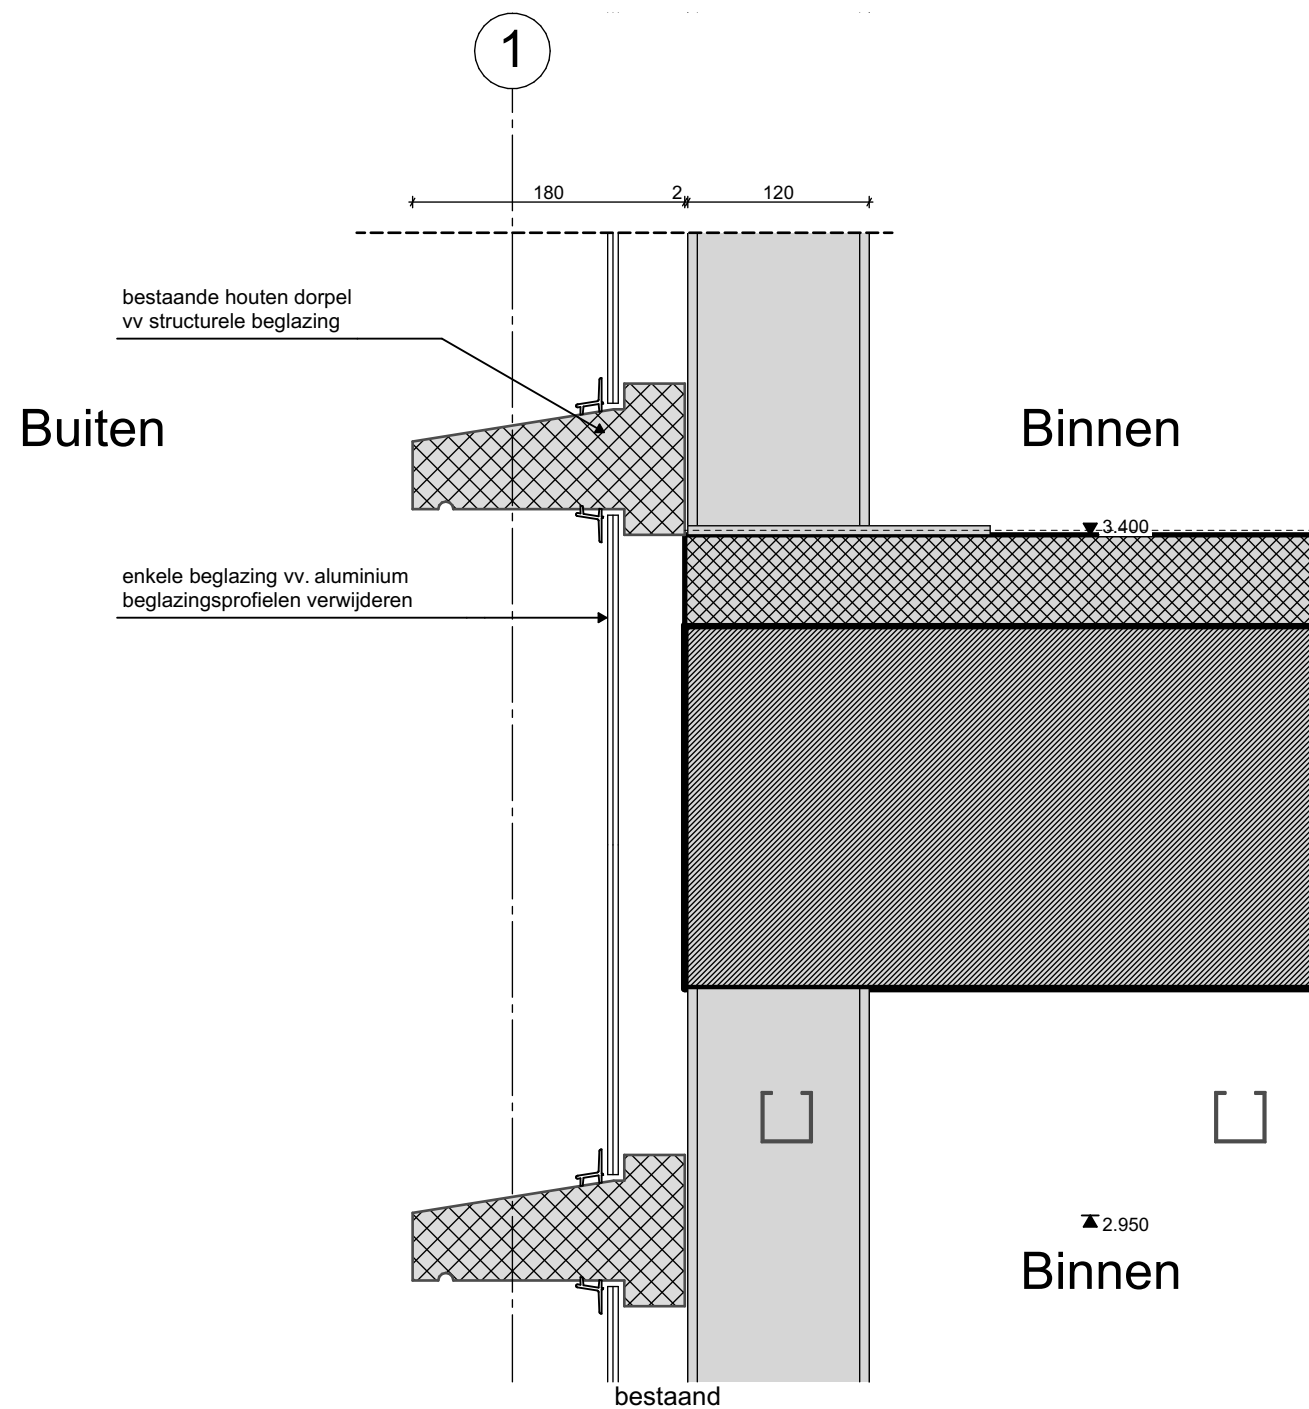

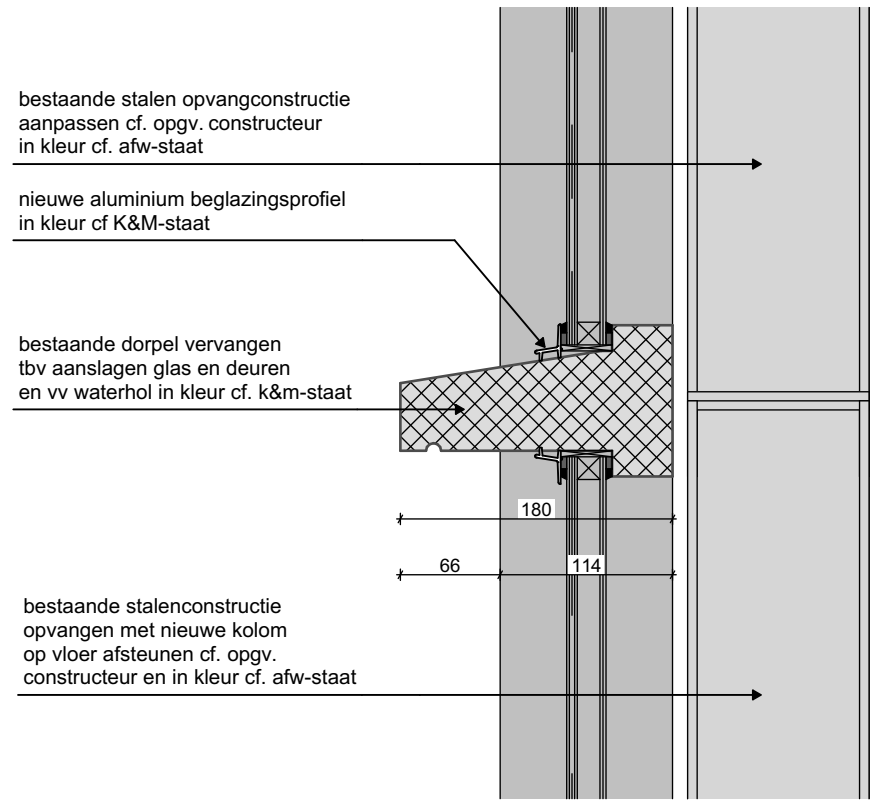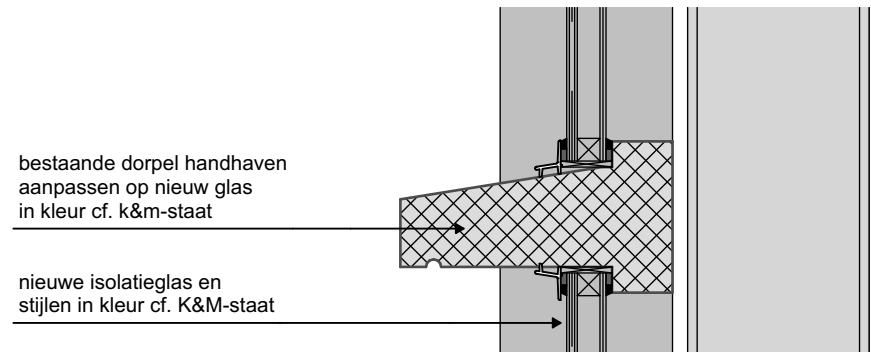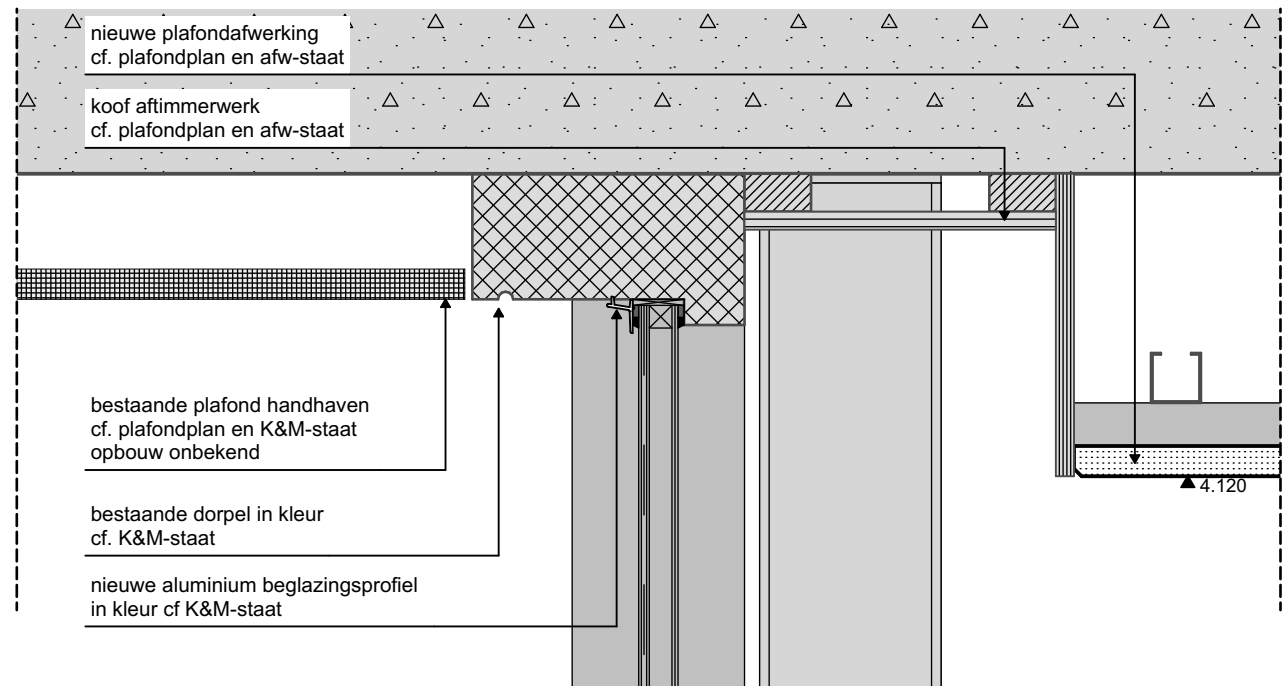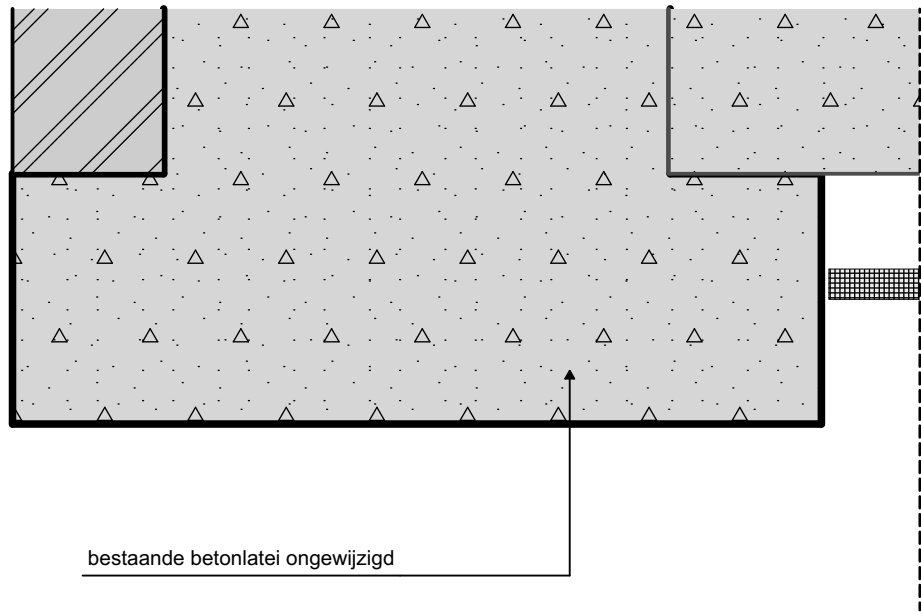

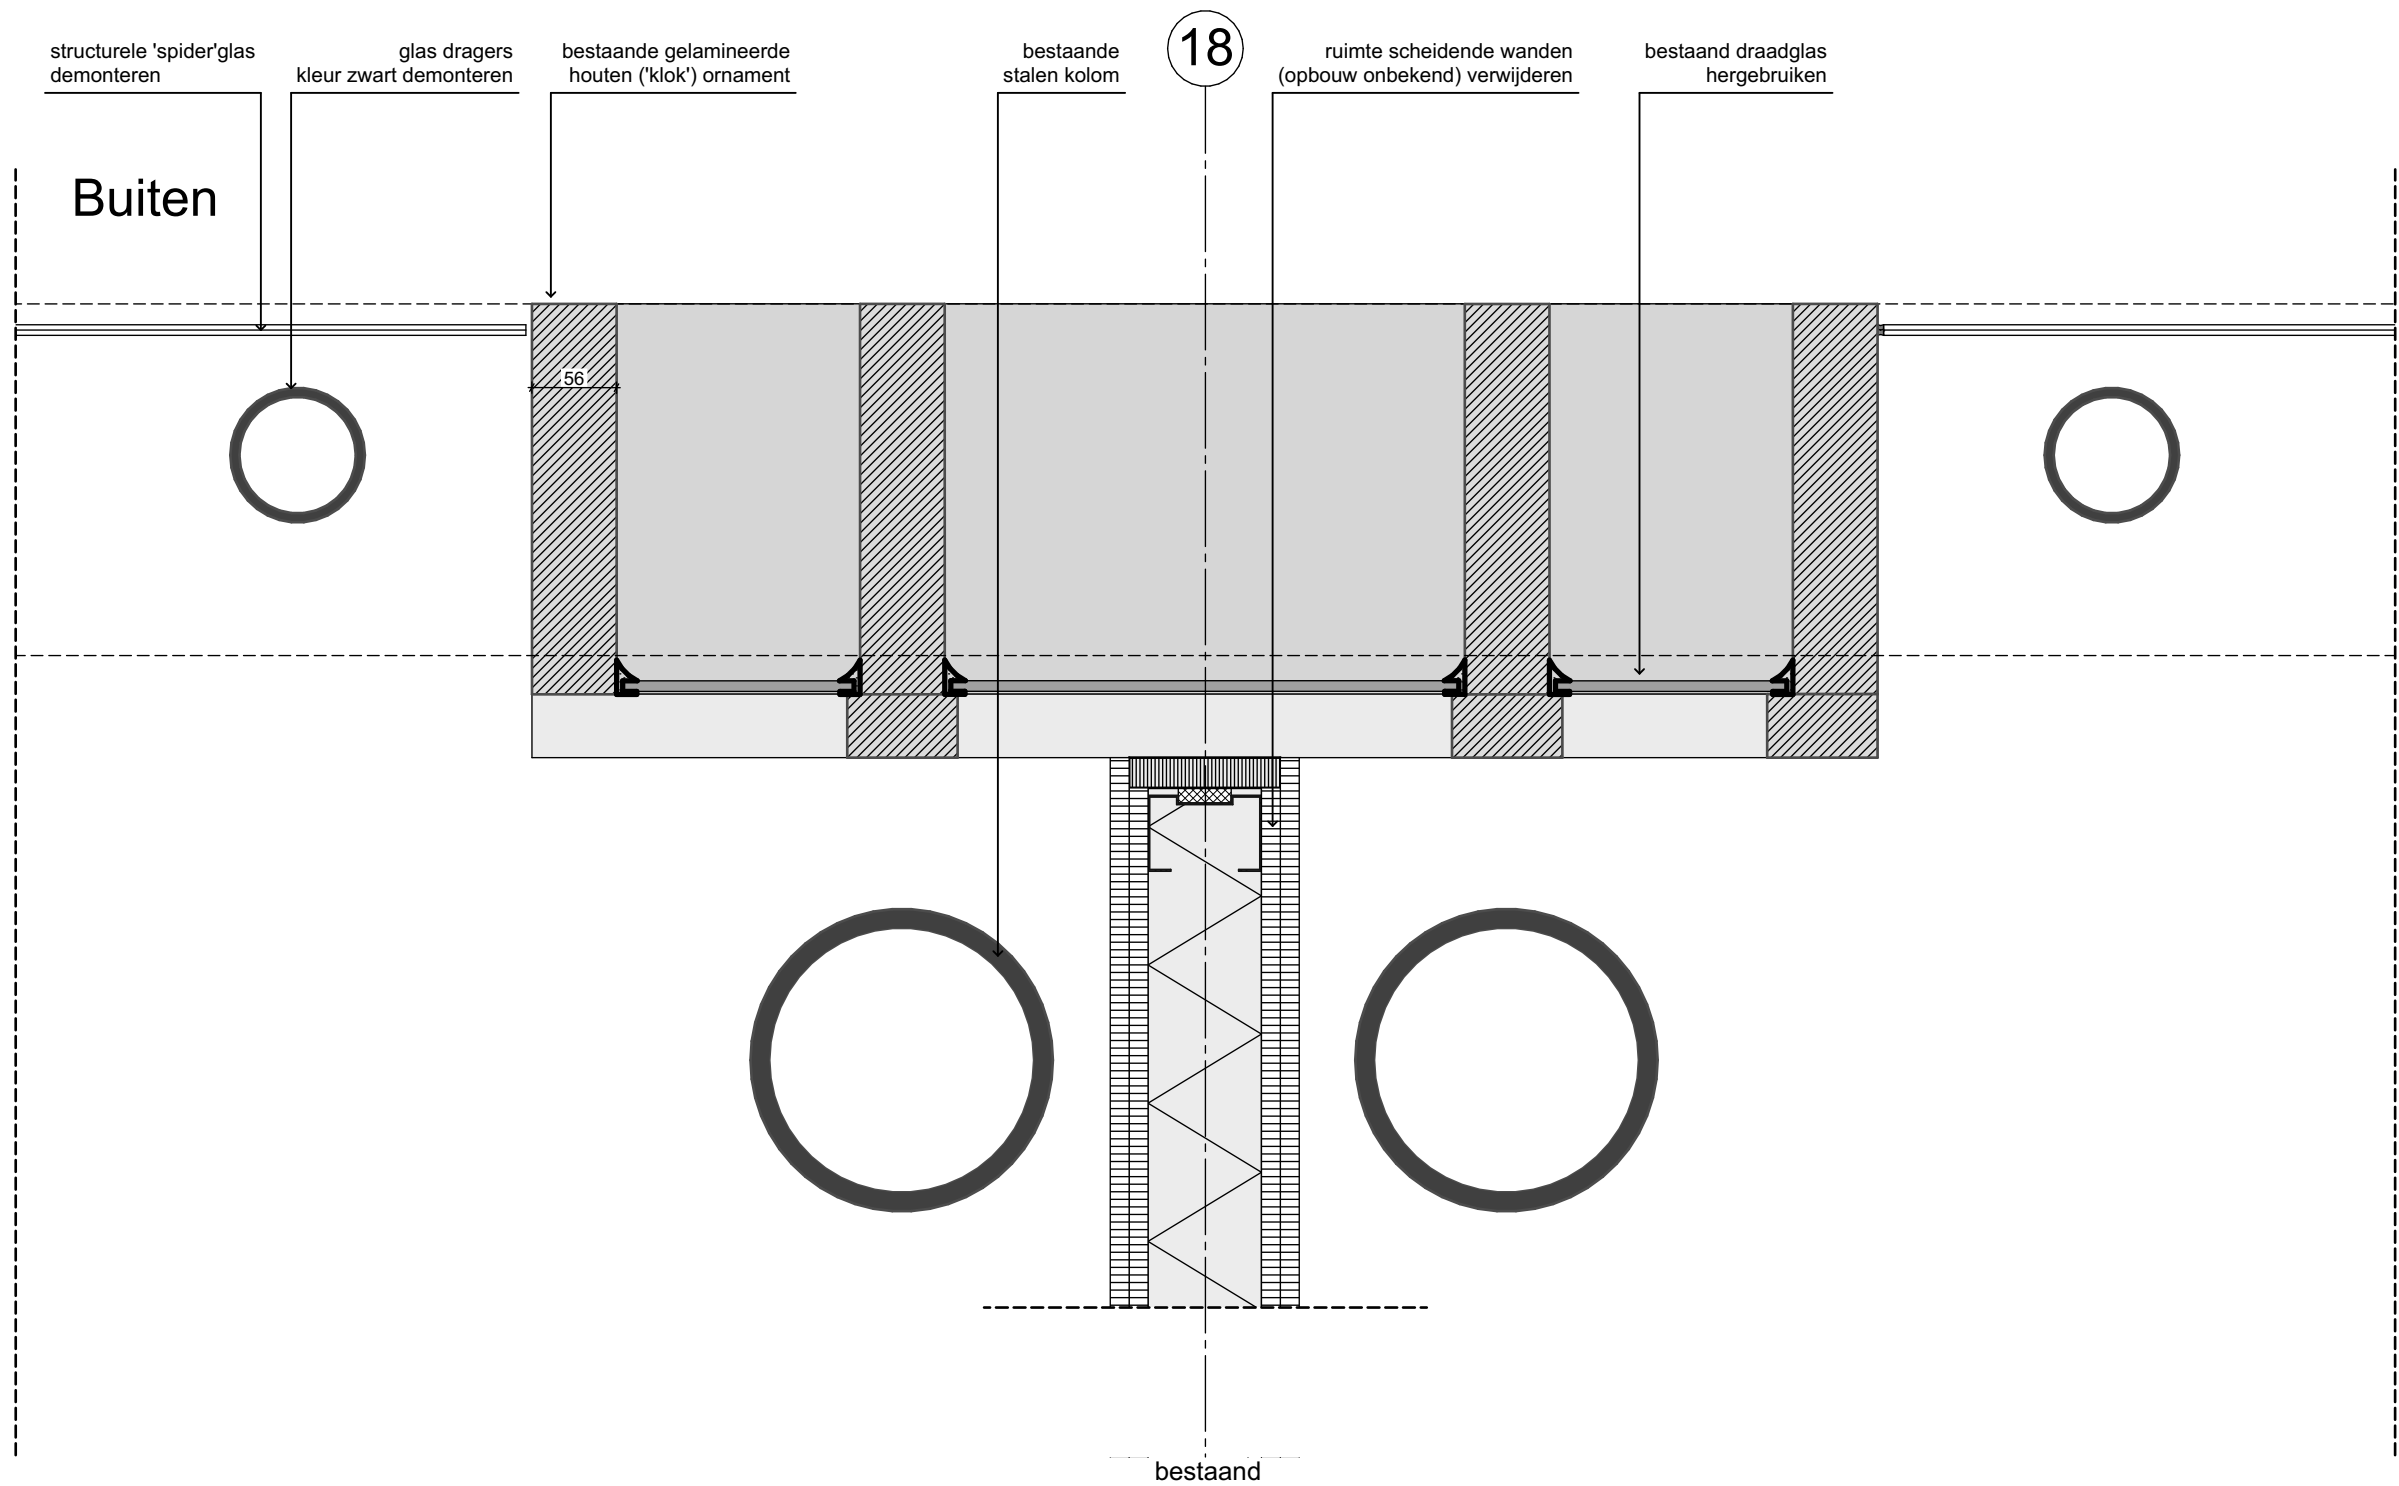

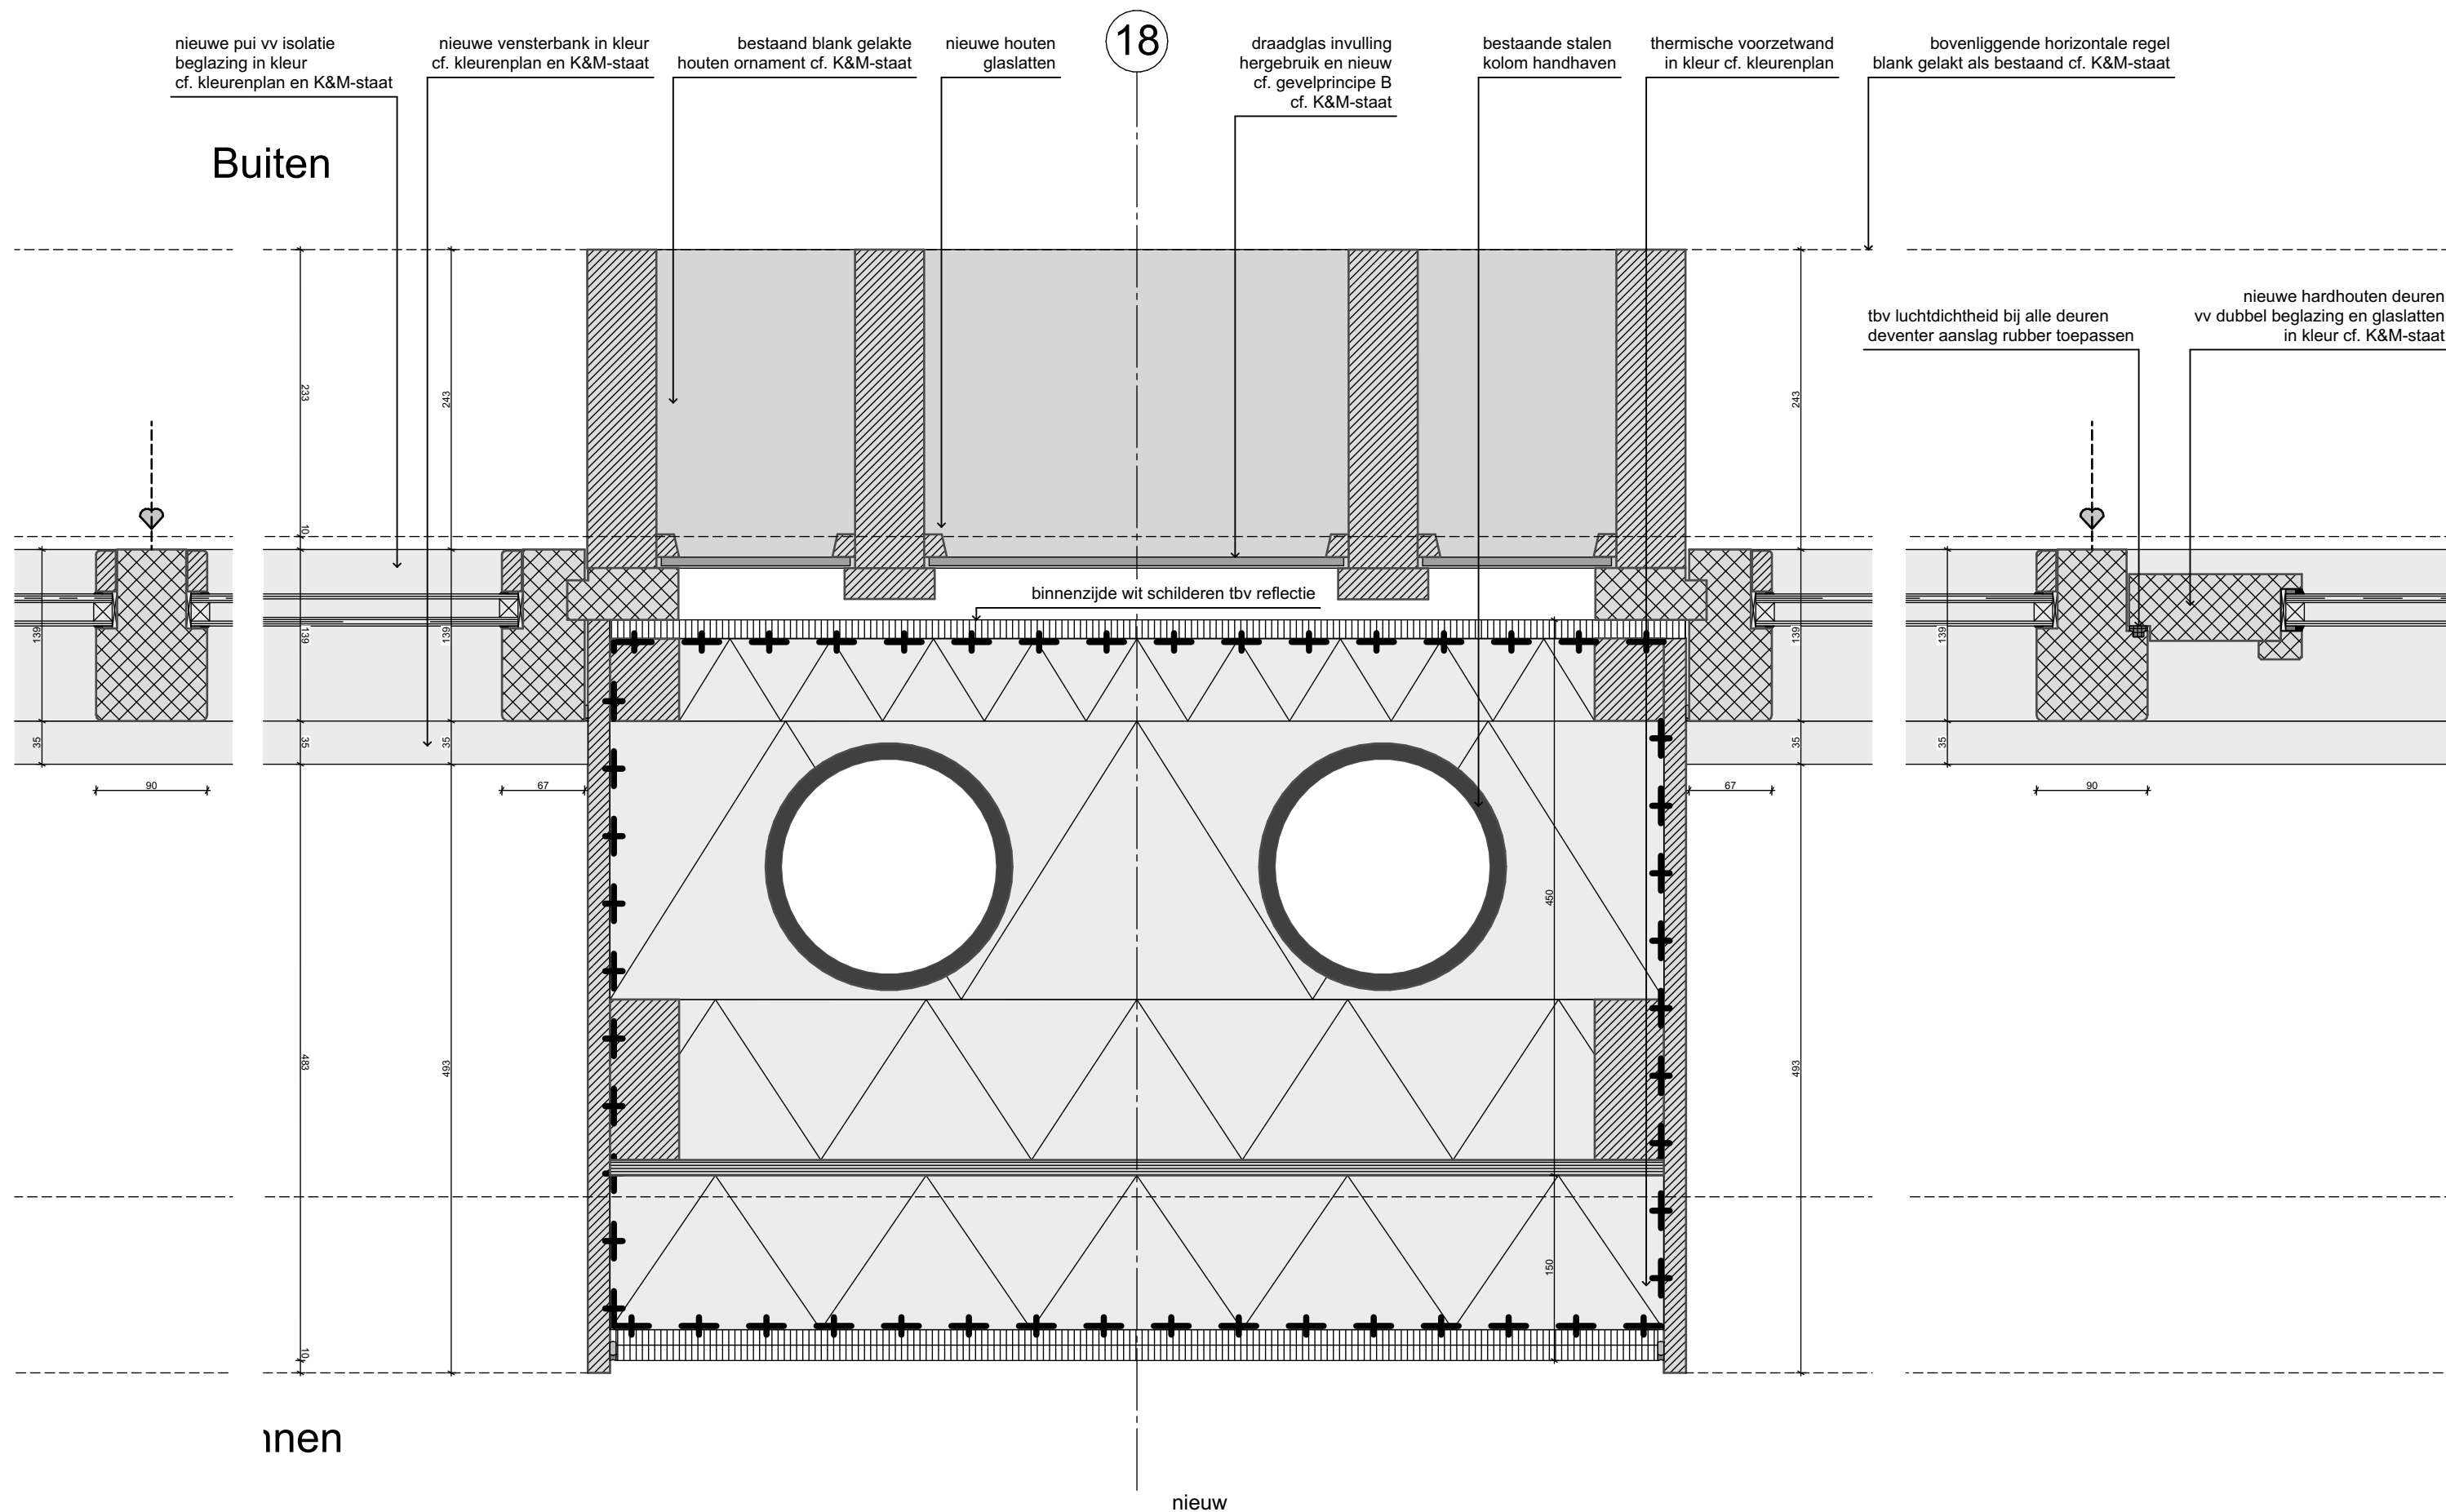

bestaande houten ornament ('klok')
aanpassen naar nieuwe situatie
cf. gevelfragment en details

nieuwe bovenliggende horizontale regel
blank gelakt als bestaand cf. K&M-staat

nieuwe houten
glaslatten

14

nieuwe invulling
houten ornament ('klok')
vv beplating sf. K&M-staat

Buiten

binnenzijde wit schilderen tbv reflectie

Binnen

nieuw

MFA Gooische Brink
Details principe B
B1 hoek passage naar
poort nieuw


Schaal:
1:5
Status:
concept


Formaat:
A3
Versie:

Fase:
Technisch Ontwerp
Datum:
31-07-2024

Tekeningnummer:
H305a




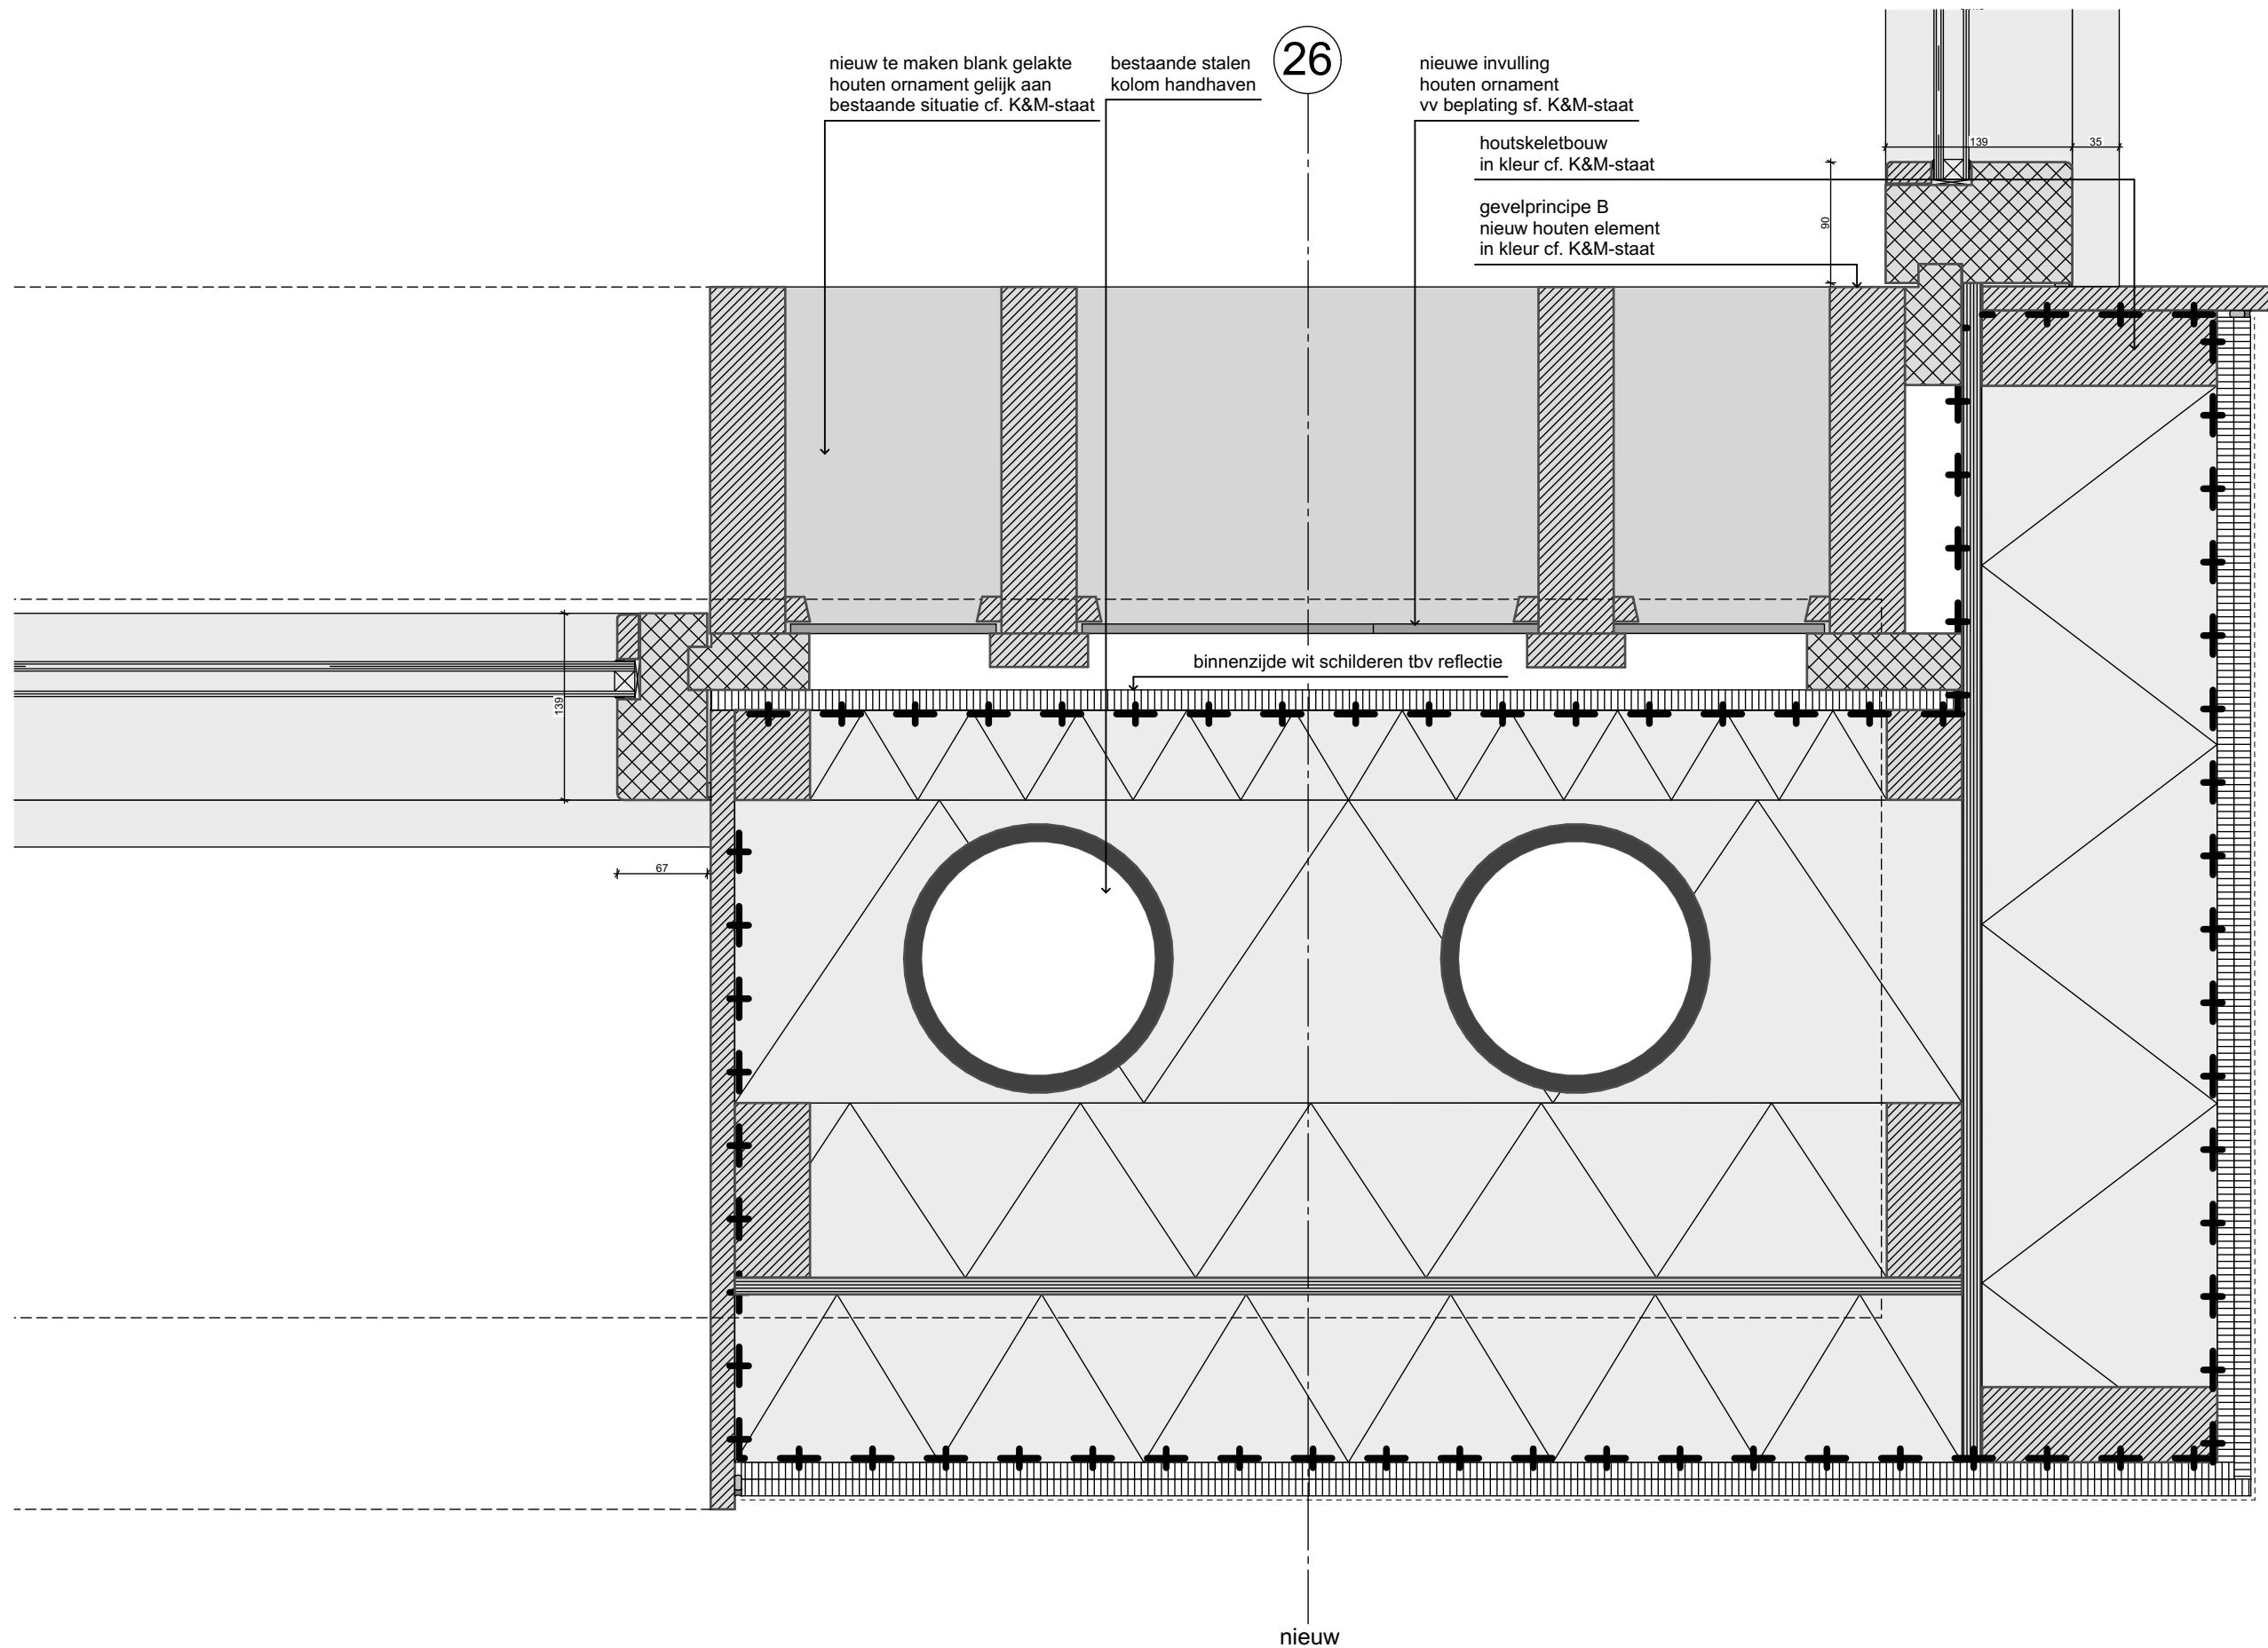


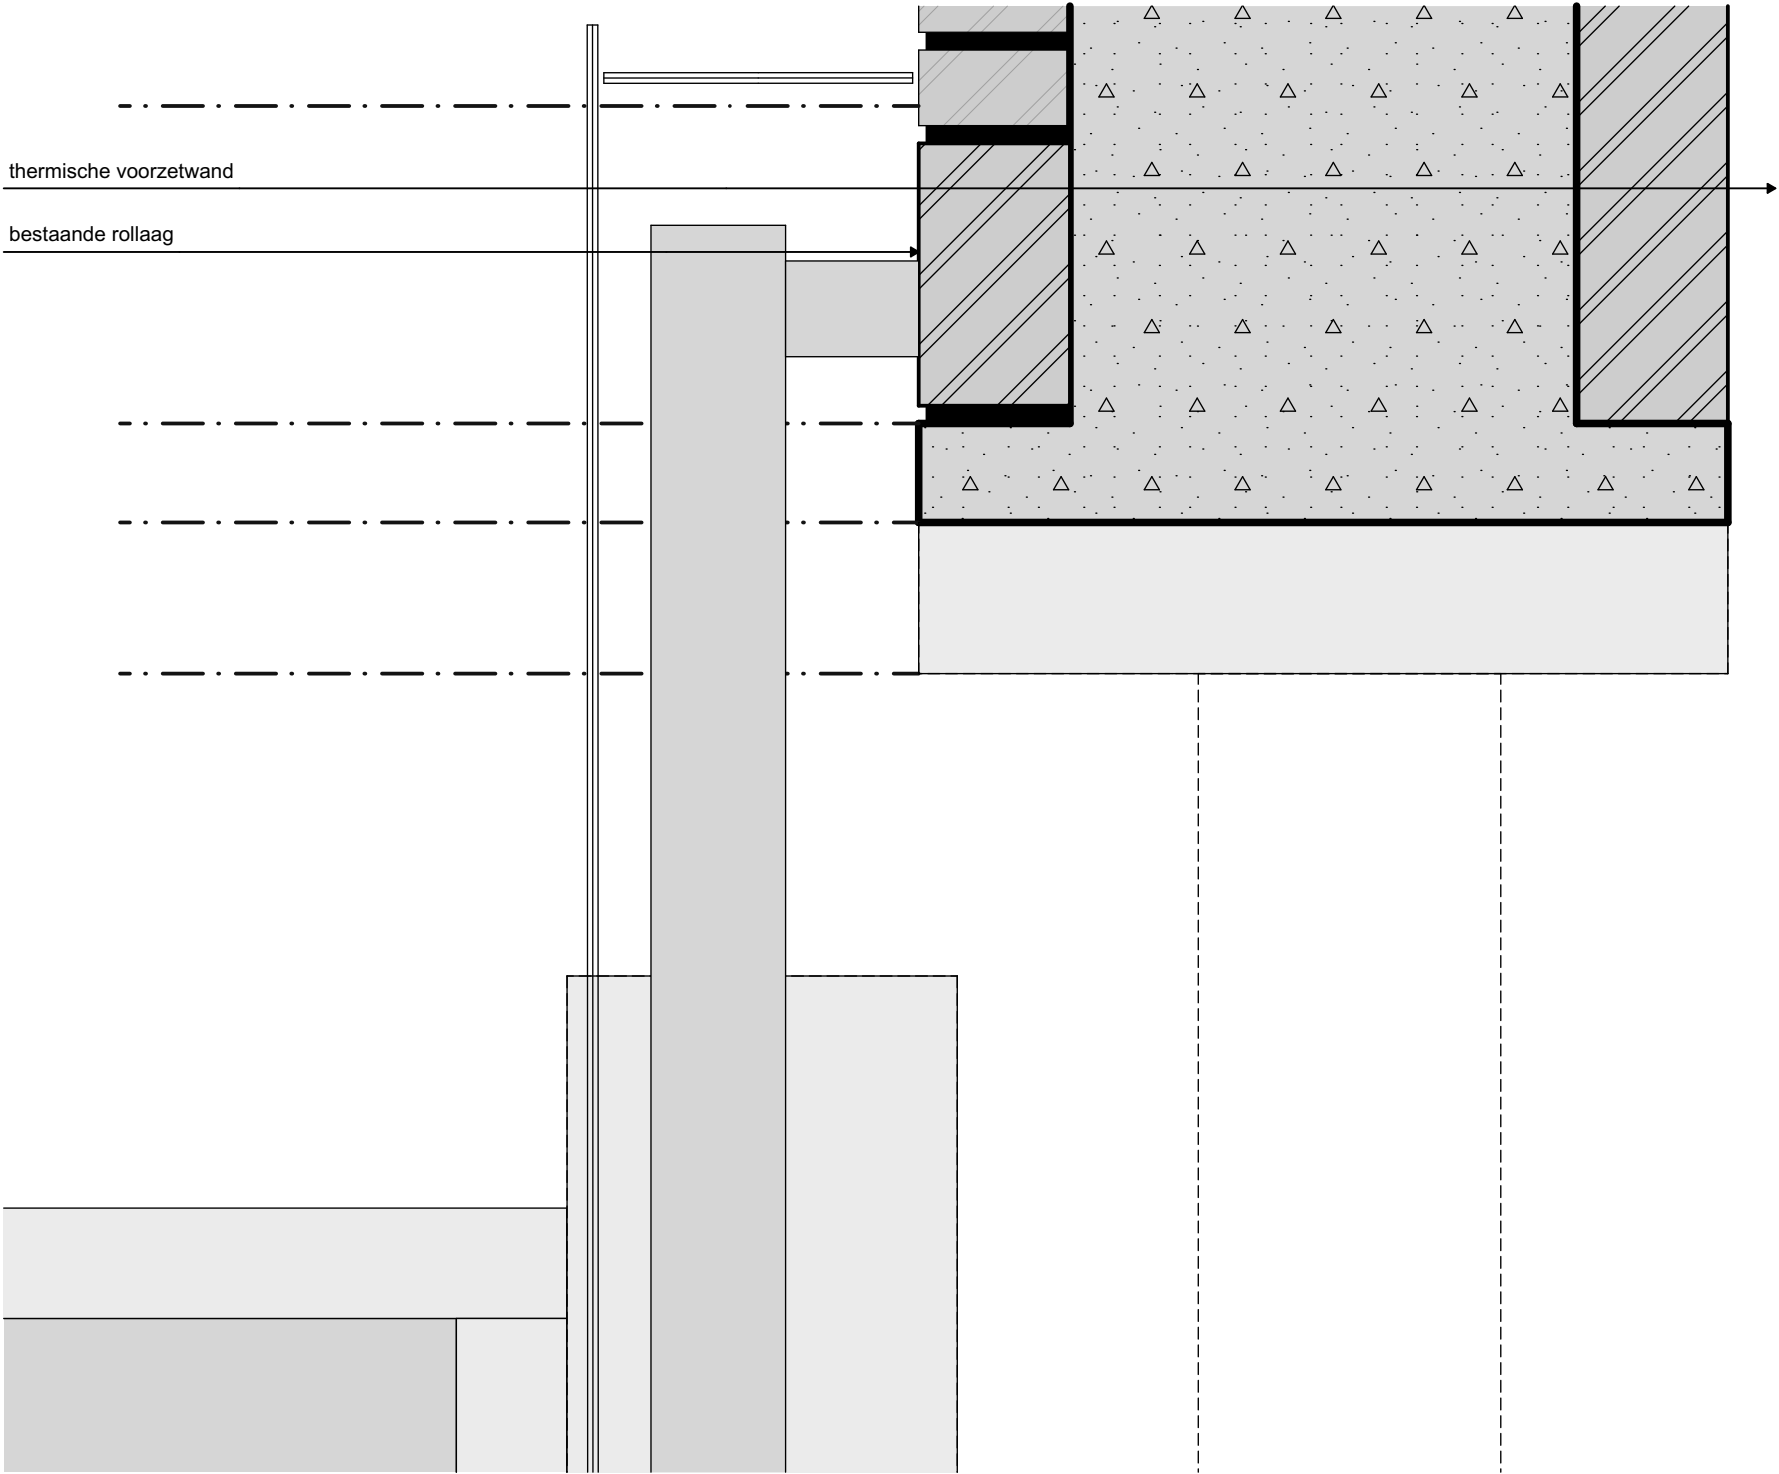


Buiten


Binnen

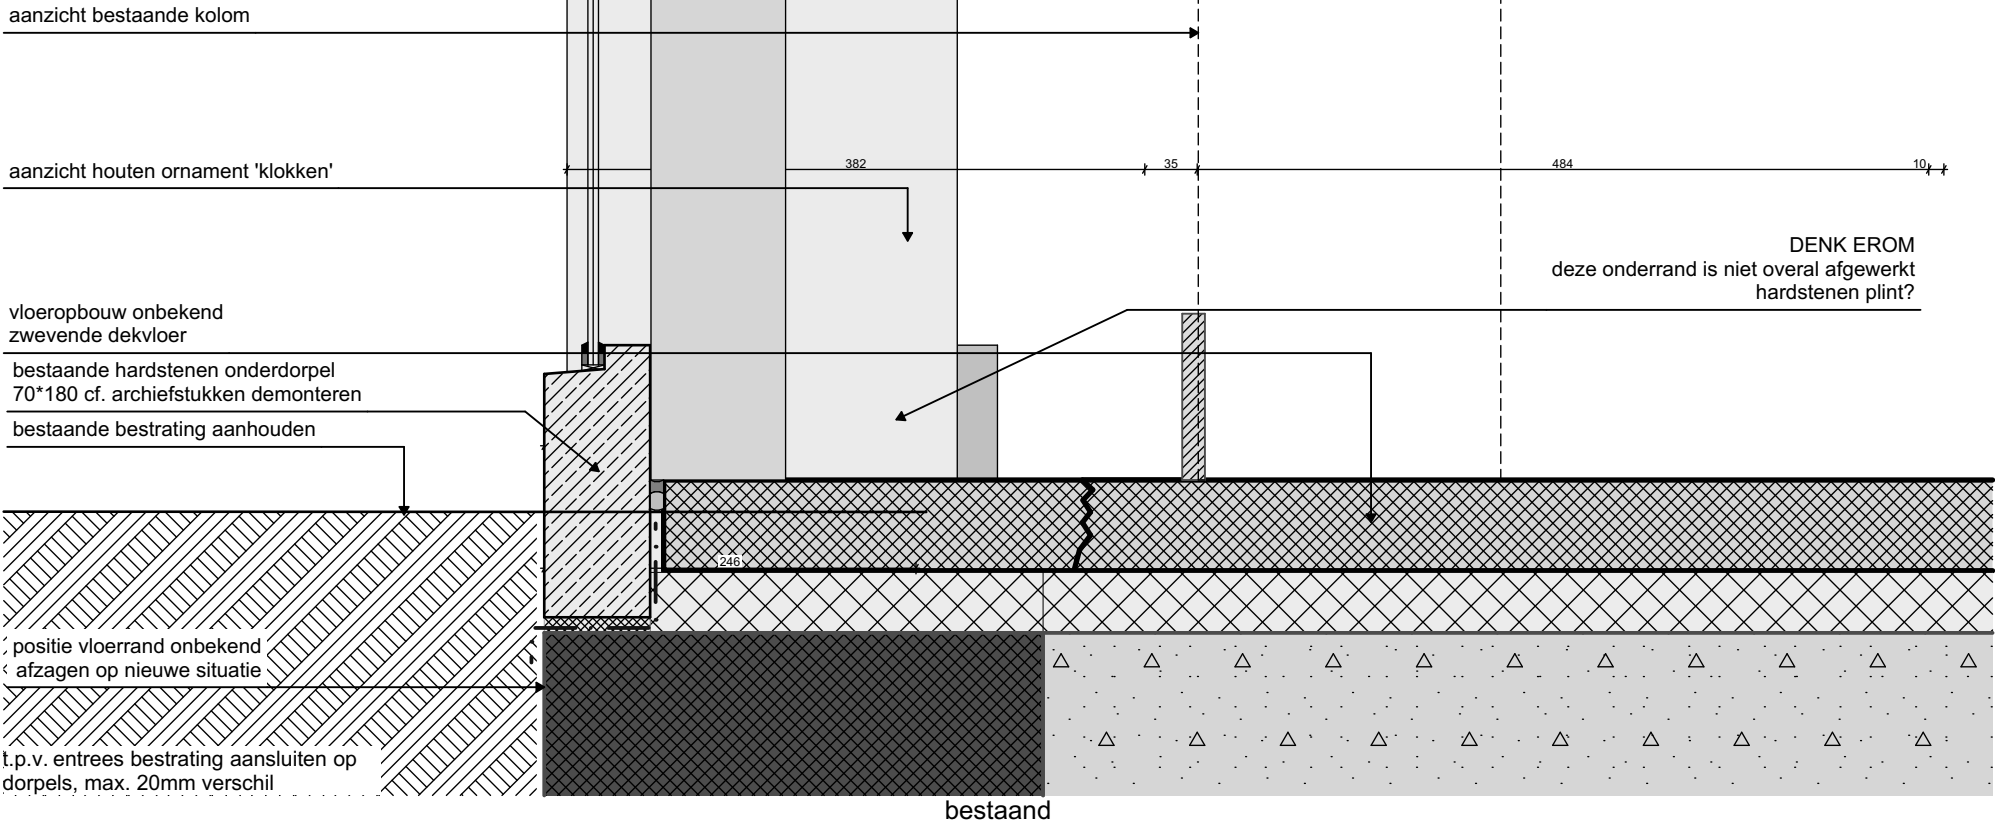

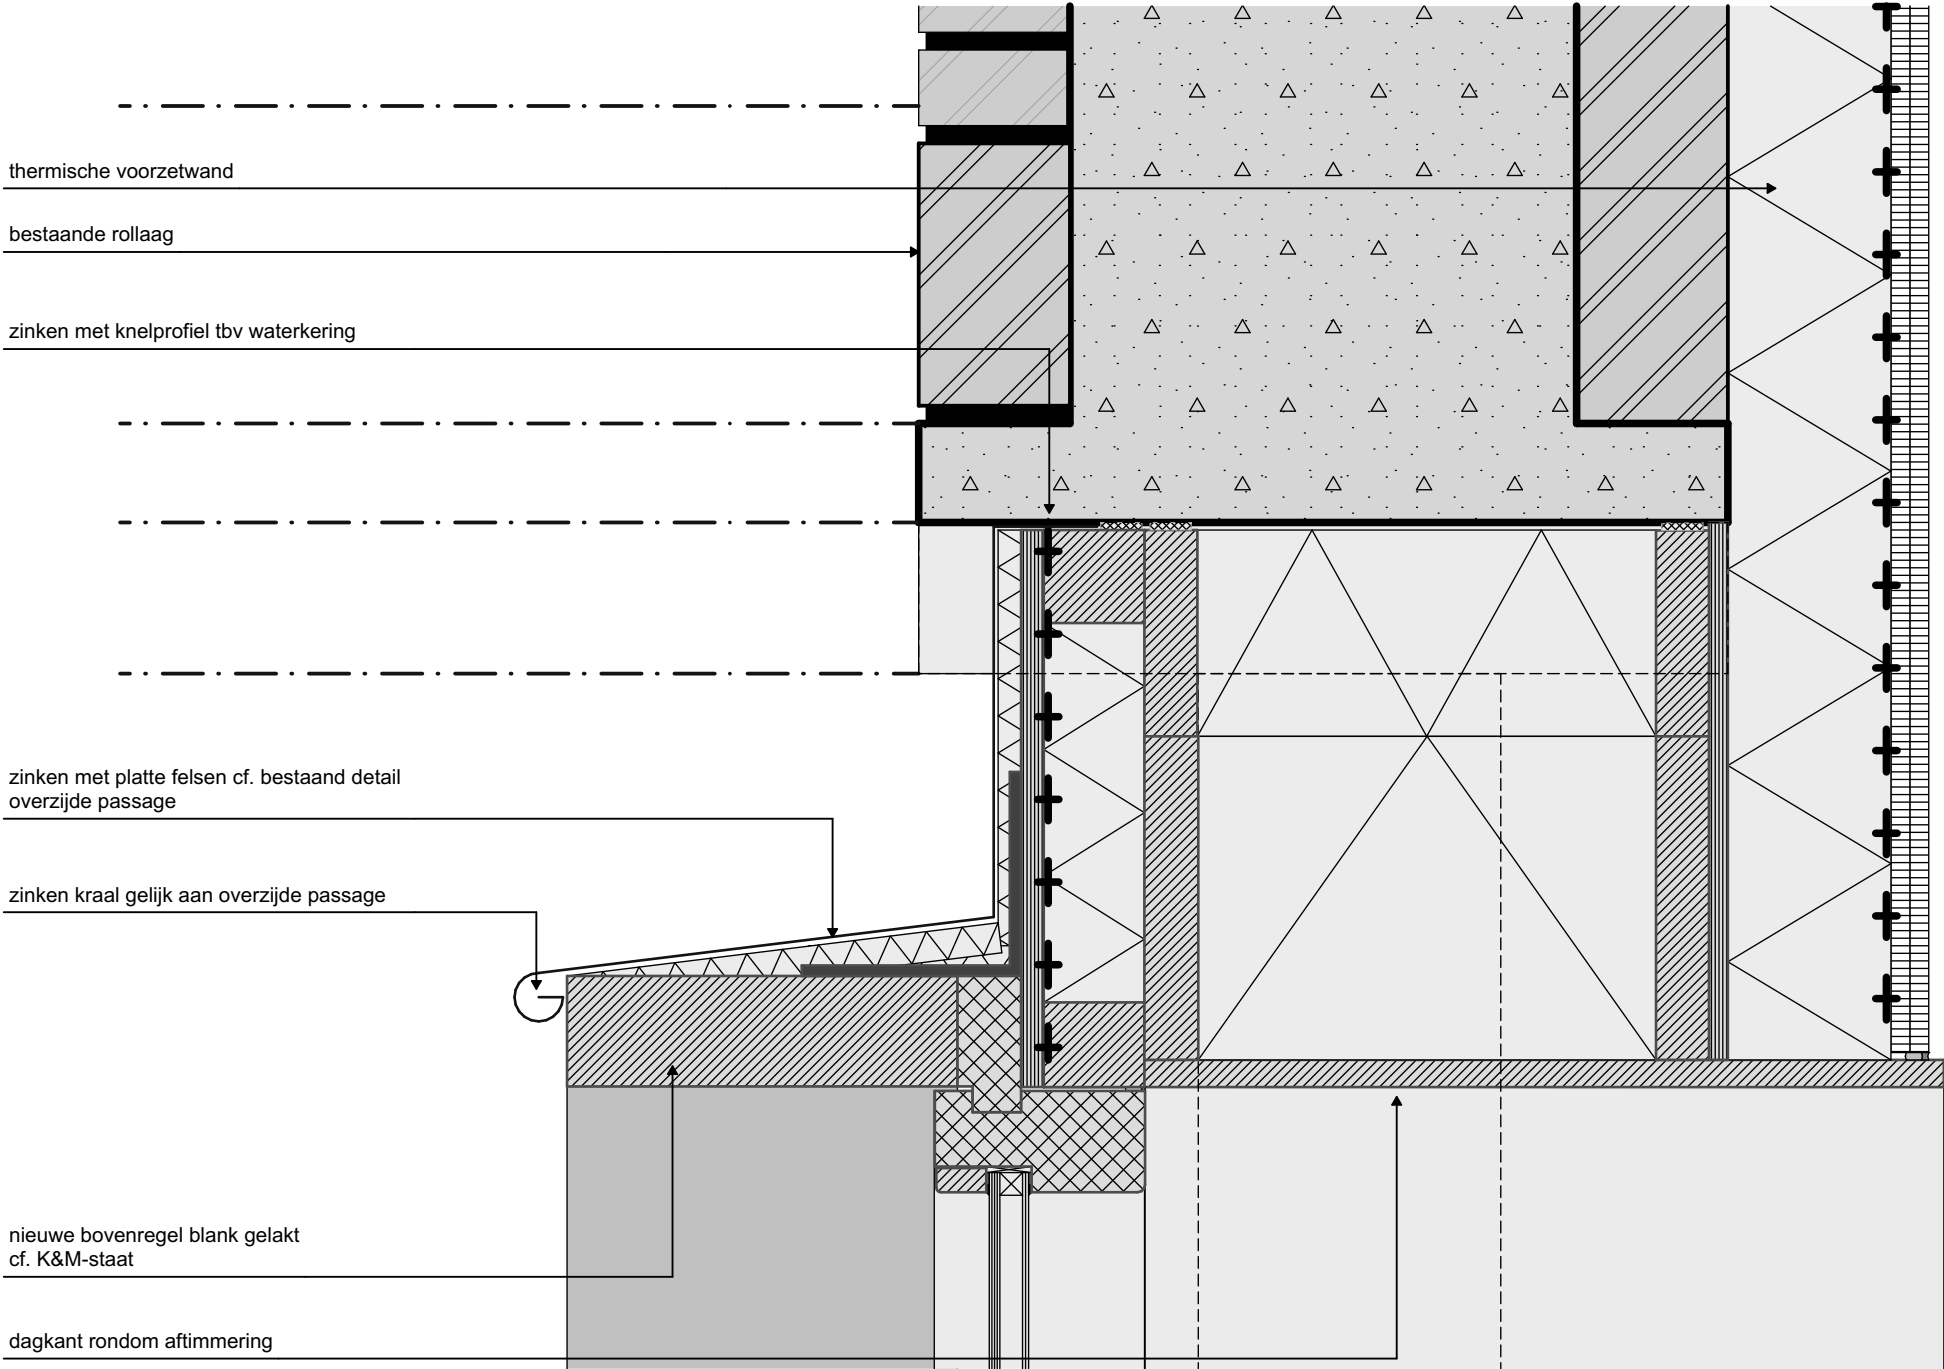


Buiten

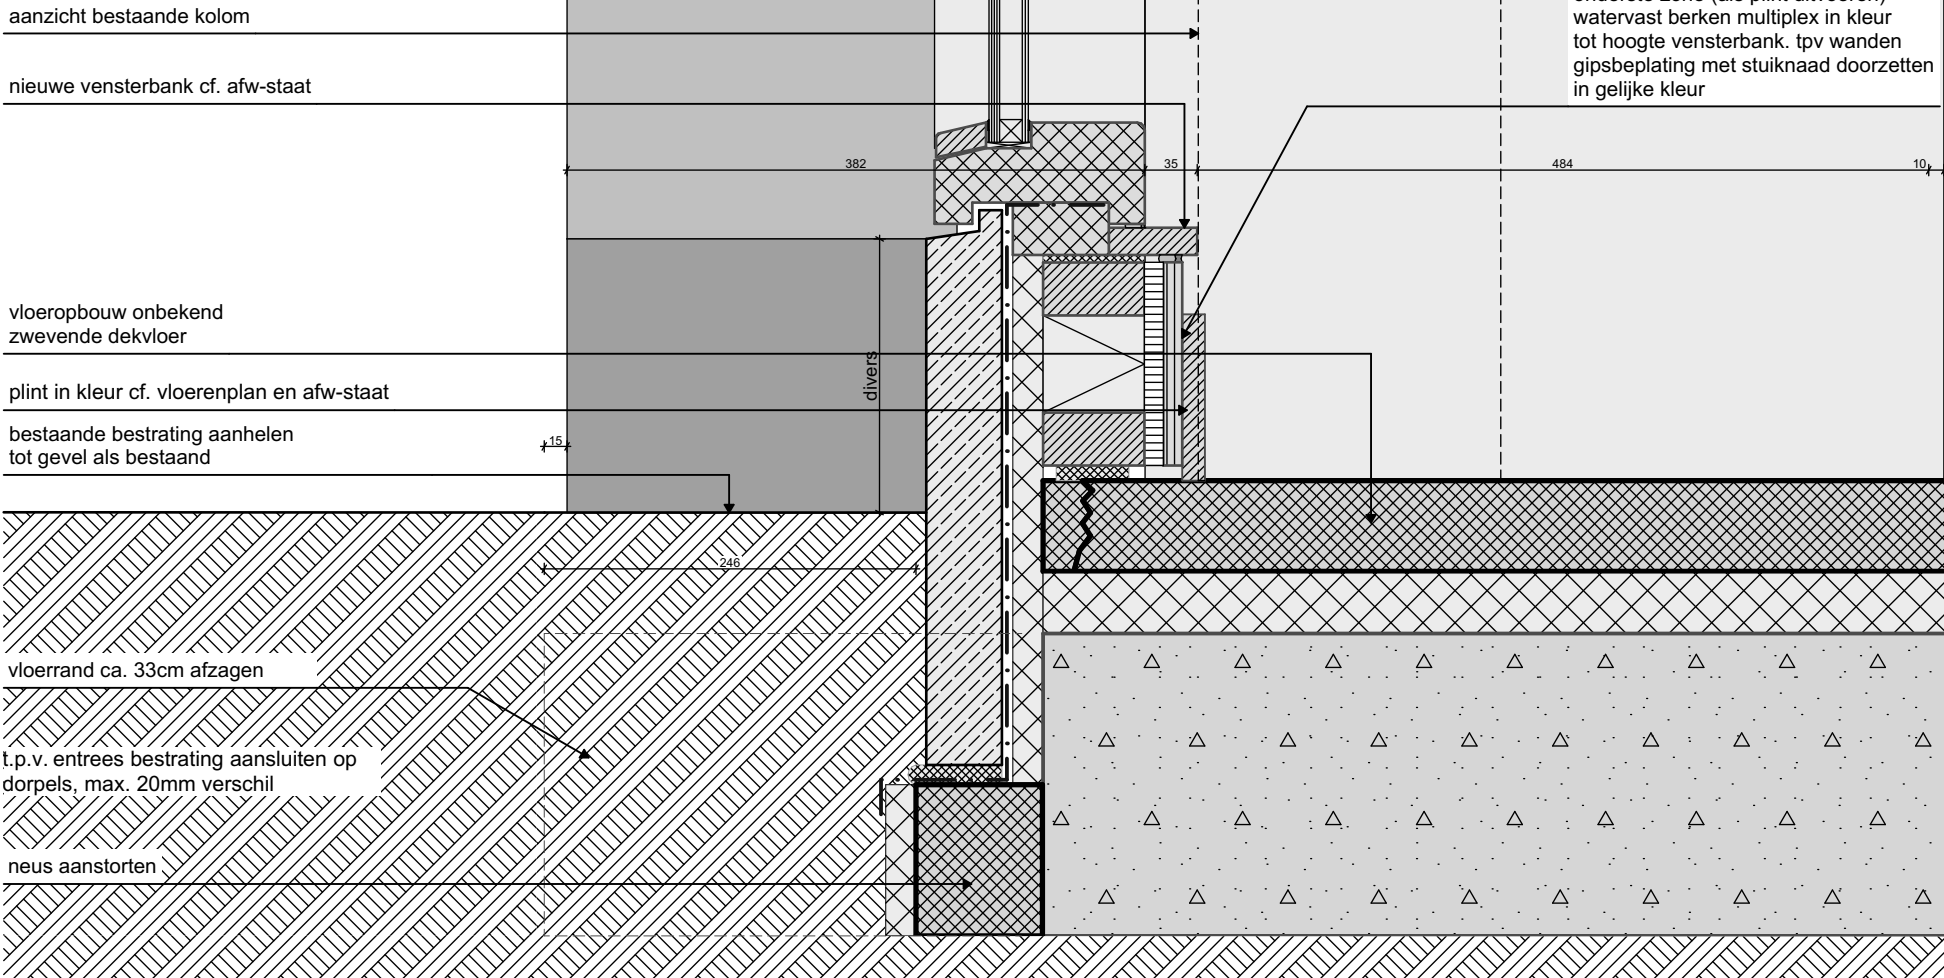

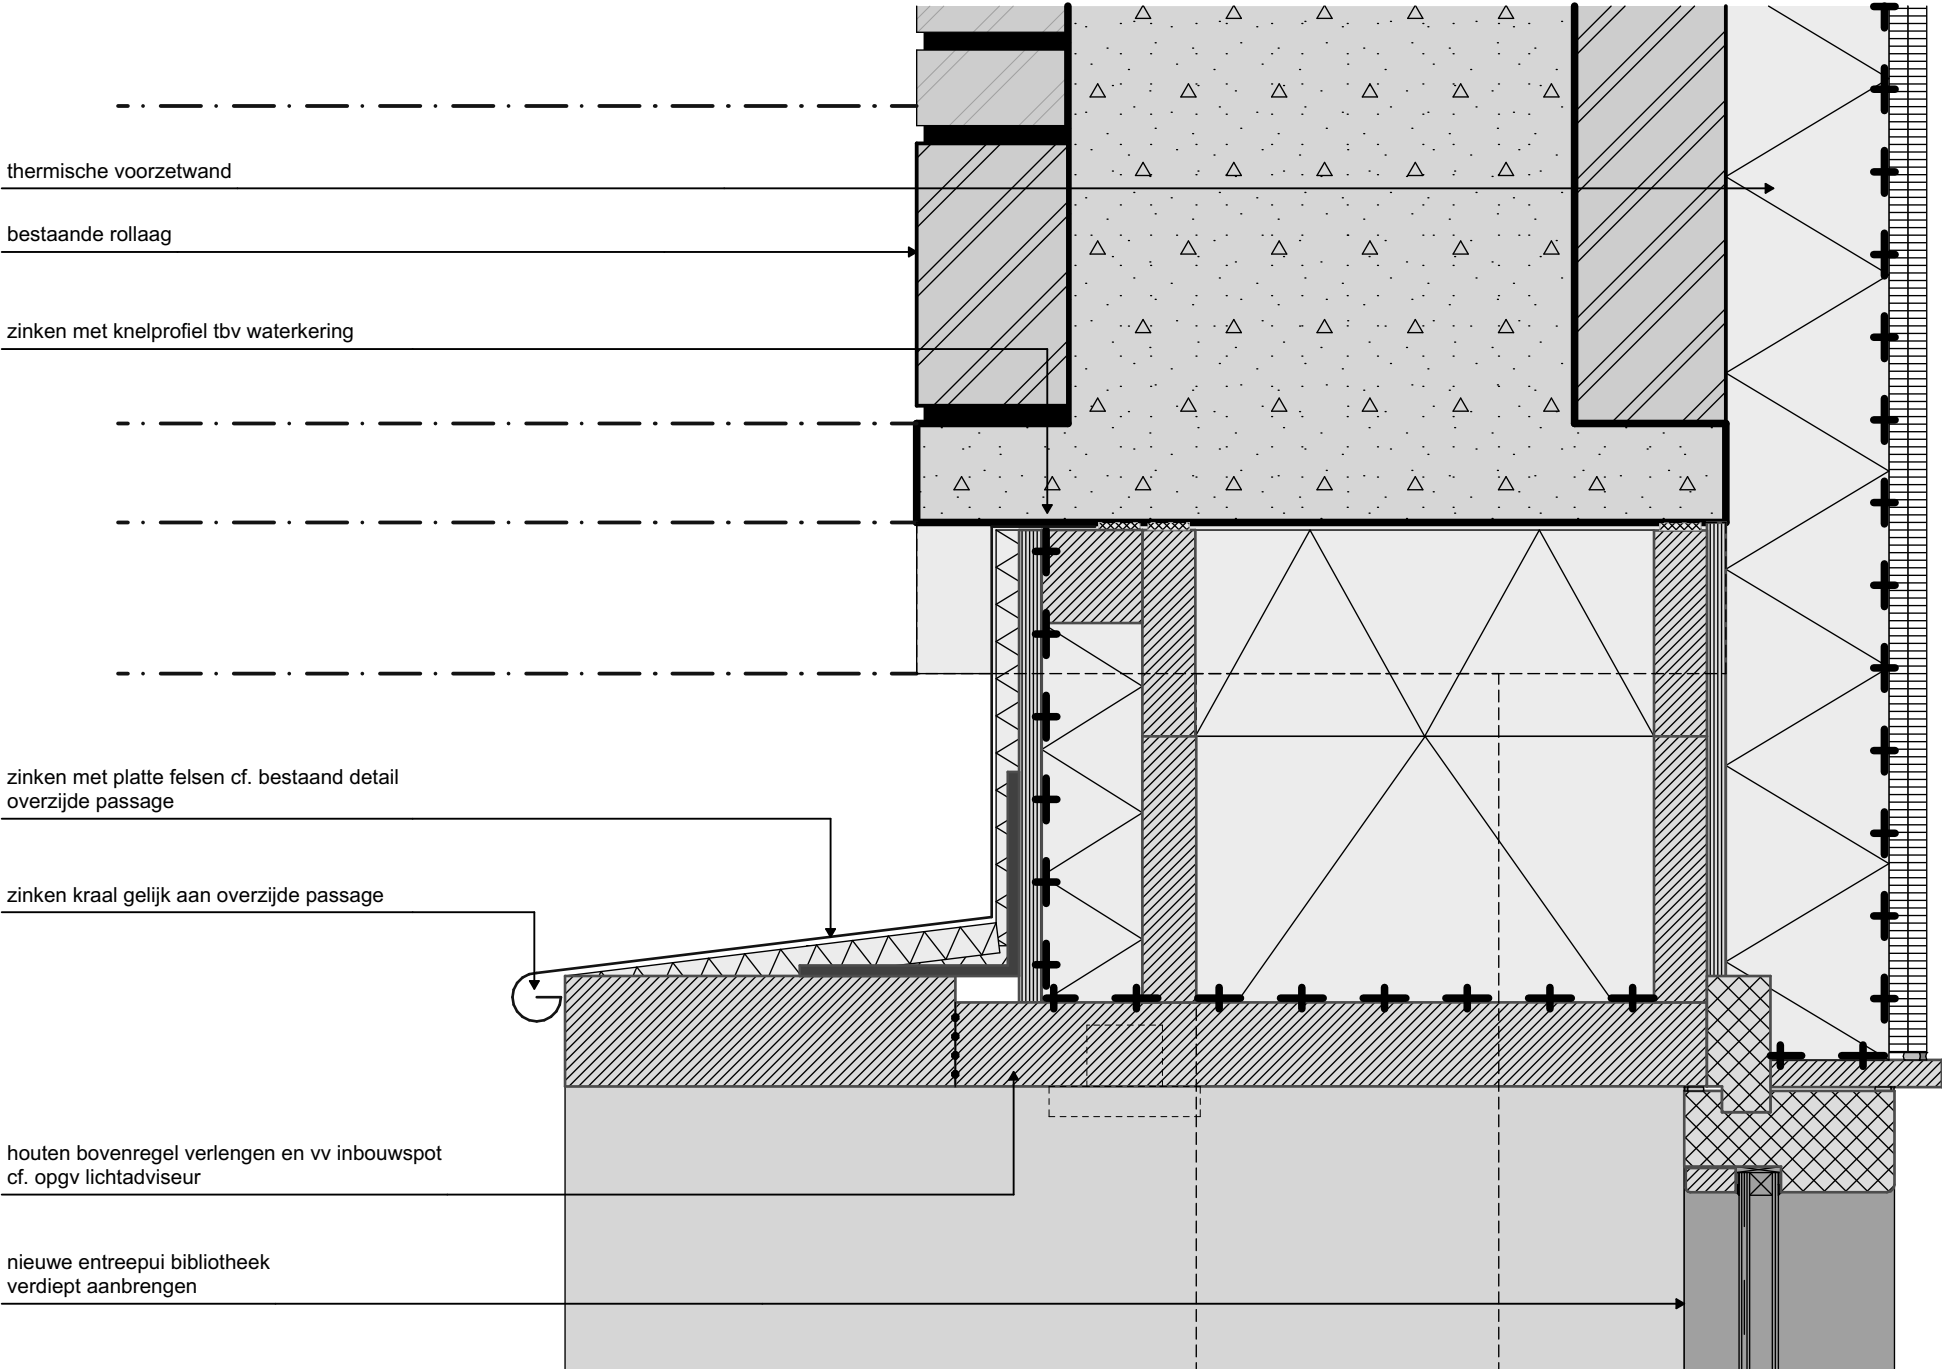

Buiten

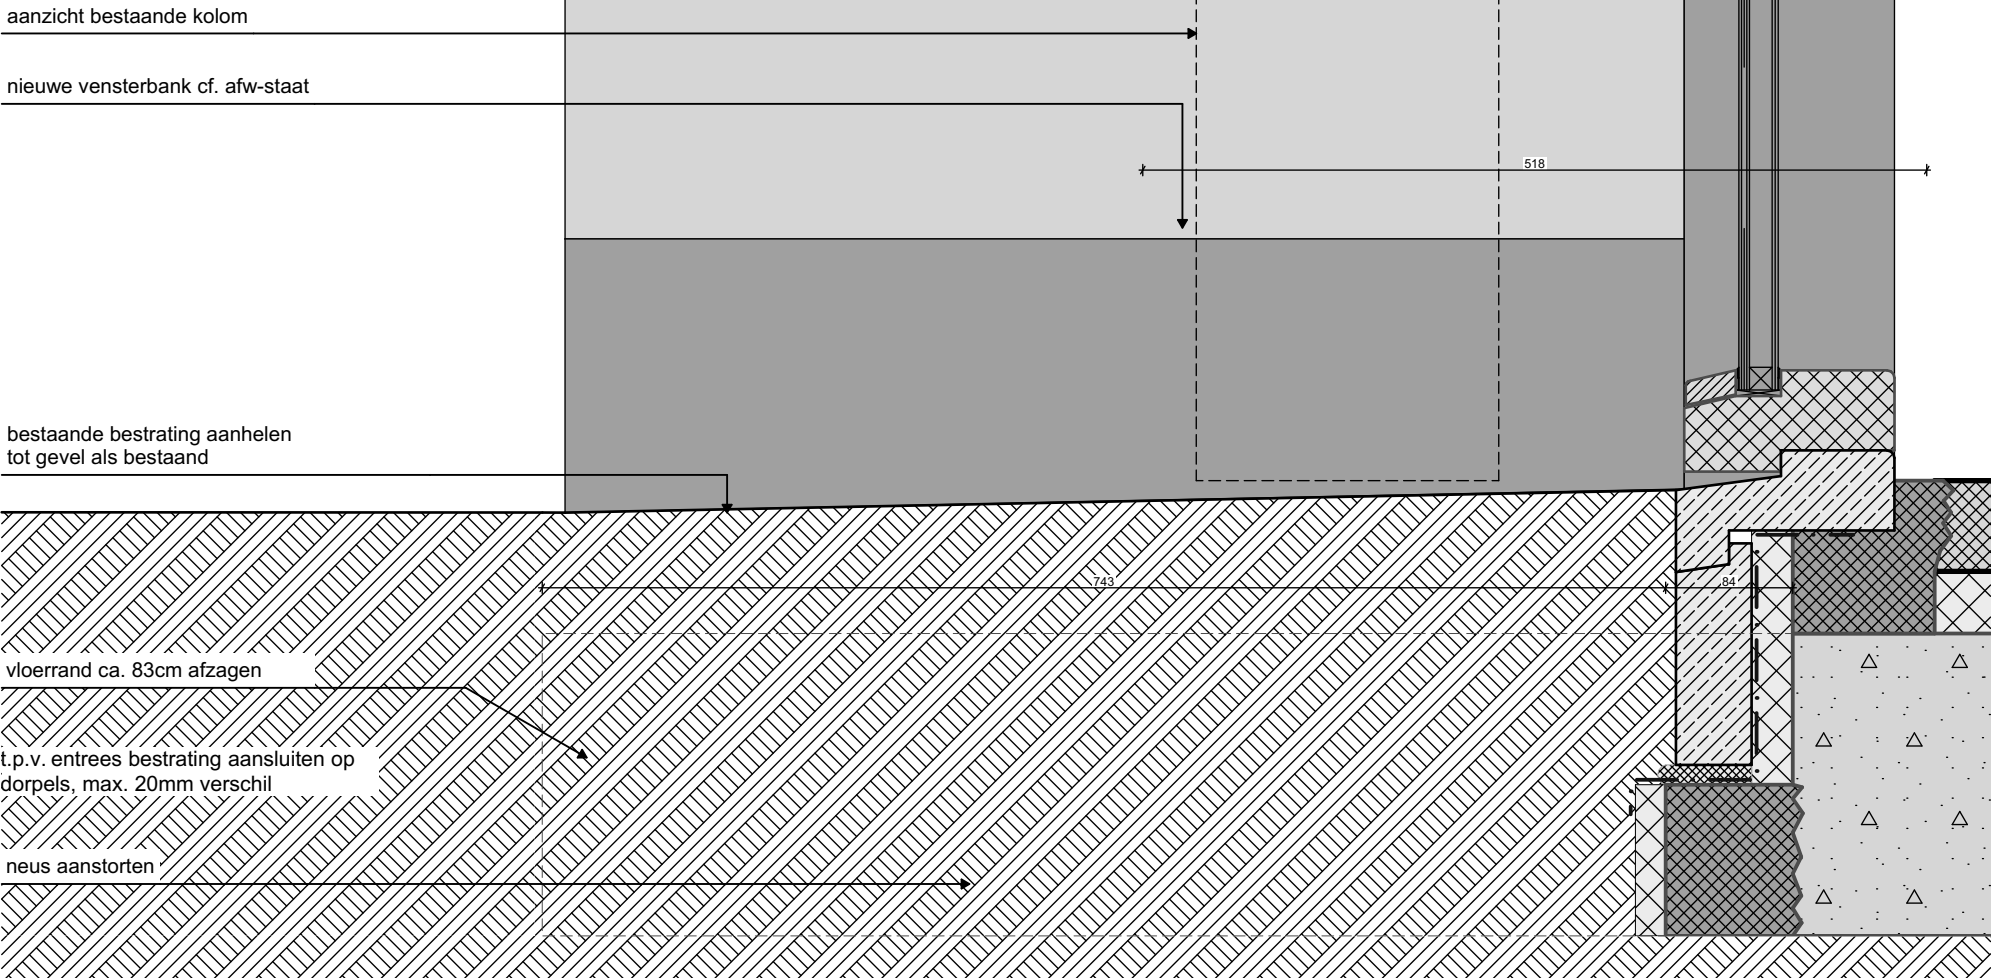

bestaand metselwerk
cf. K&M-staat










bestaande ongesioleerde winkelpui demonteren

doorsnede houten ornament ('klokken')

doorlopende nieuwe zinken kraal

aanzicht bestaande reclamebord

700 258 42 100 200 167 133

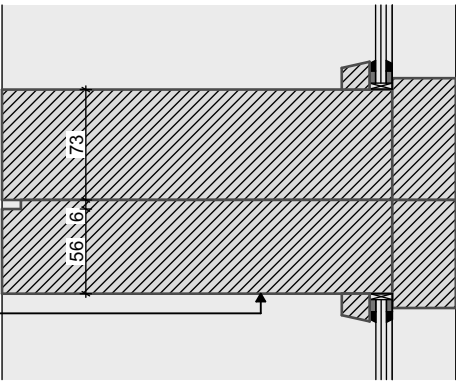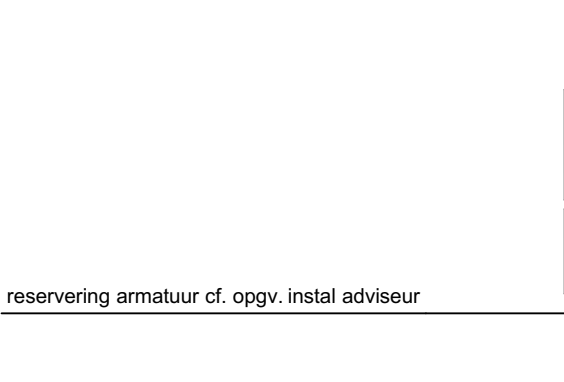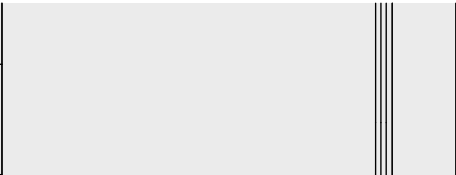 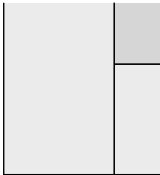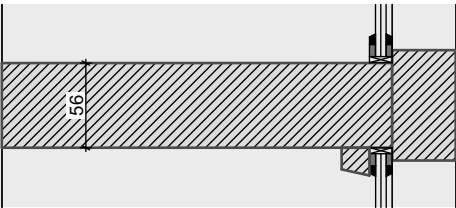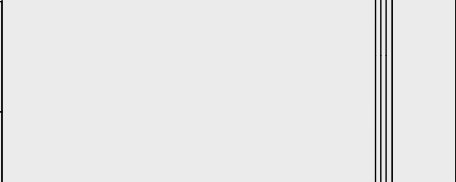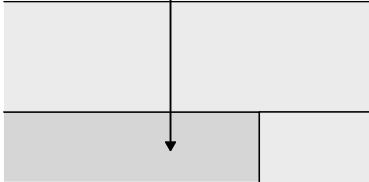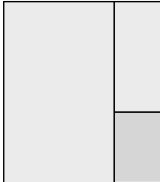

reservering armatuur cf. opgv. instal adviseur

Buiten

Binnen


aanzicht kolom

aanzicht houten ornament ('klokken')

vloeropbouw onbekend
zwevende dekvloer
cf. archief tekening

hardstenen onderdorpel demonteren
70*180 (mogelijk bestaand hergebruiken)

bestaande bestrating aanhouden

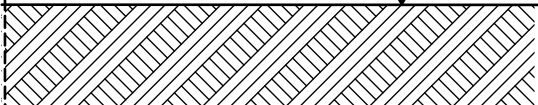

MFA Gooische Brink
Details principe B
B3 OK en BK klokken
bestaand

Schaal:
1:5
Status:
concept

Formaat:
A3
Versie:

Fase:
Technisch Ontwerp
Datum:
31-07-2024

Tekeningnummer:
V103-V203







bestaand metselwerk
cf. K&M-staat

doorsnede houten ornament ('klokken')


doorlopende nieuwe zinken kraal

aanzicht bestaande reclamebord

700

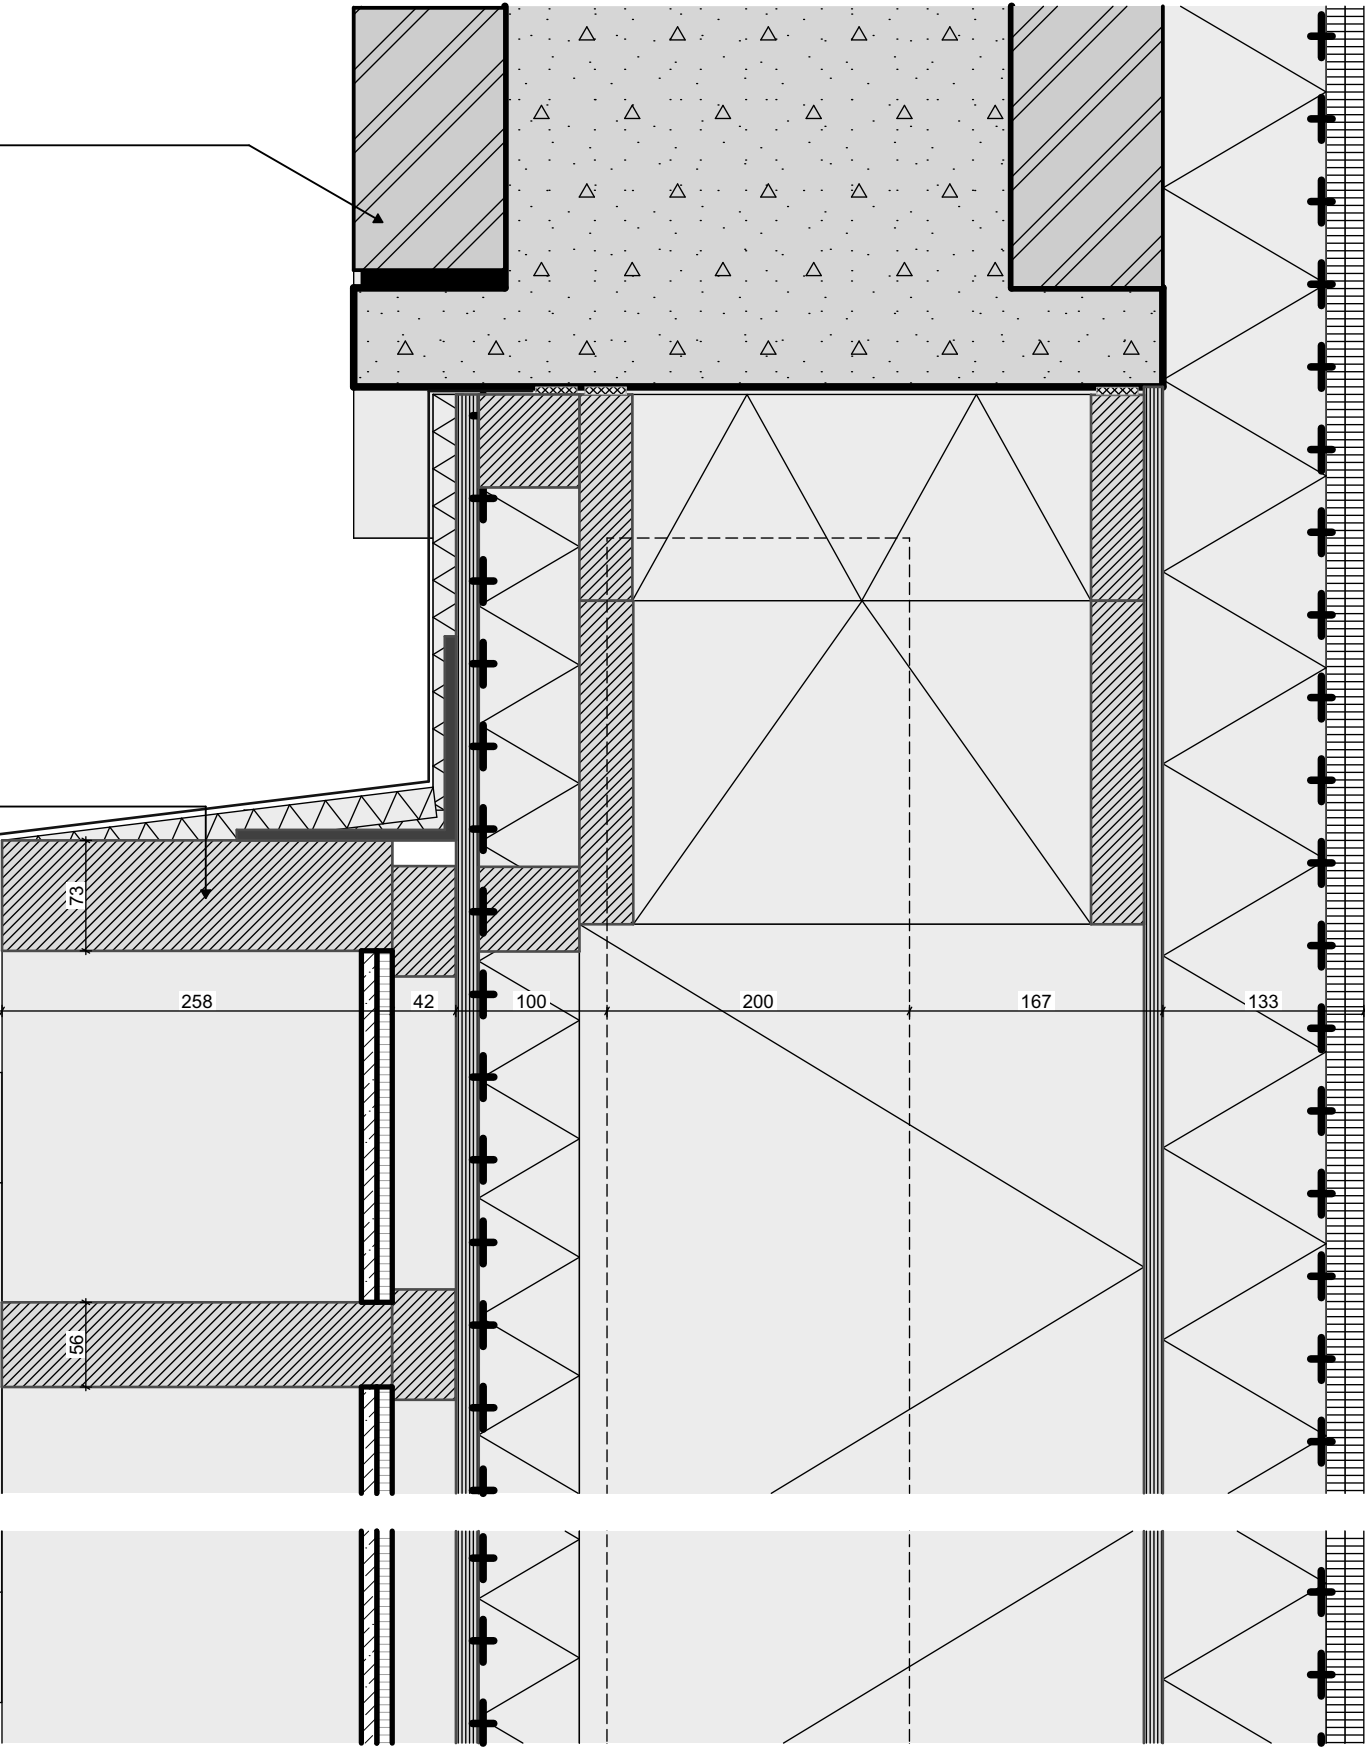 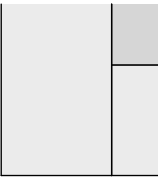 

reservering armatuur cf. opgv. instal adviseur

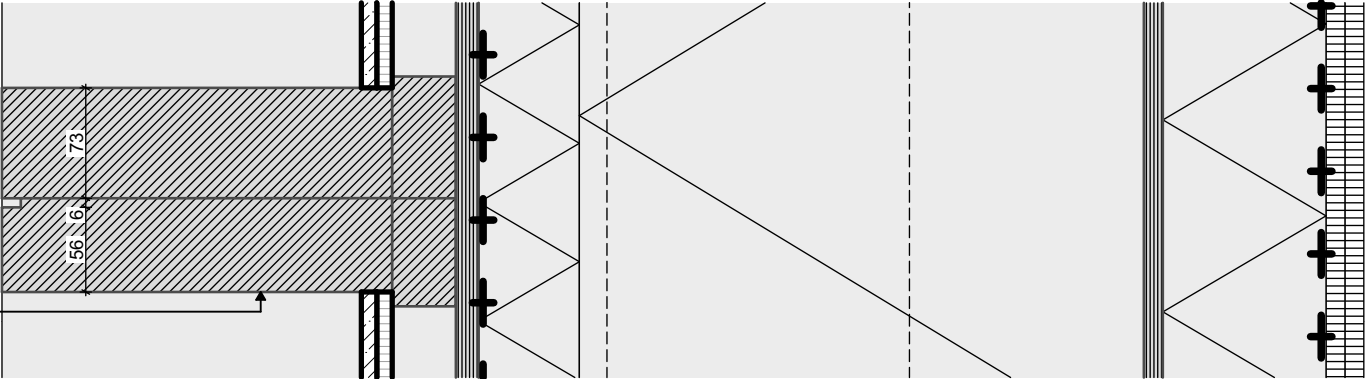



Buiten


aanzicht kolom

aanzicht houten ornament ('klokken')


vloeropbouw onbekend
zwevende dekvloer
cf. archief tekening

nieuw hardstenen onderdorpel

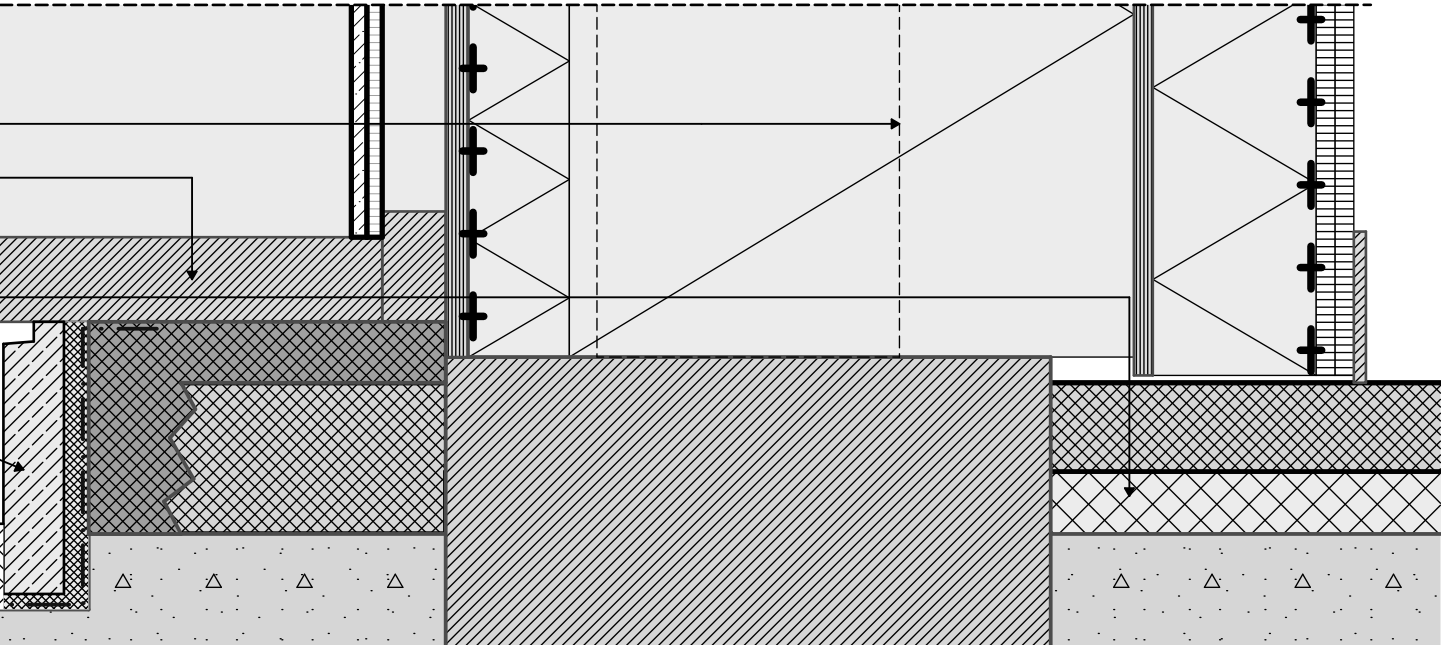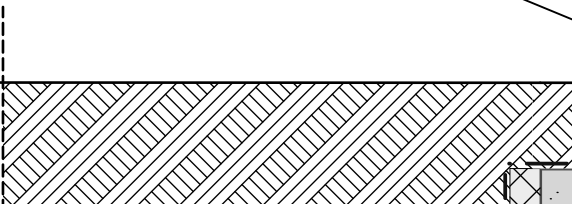

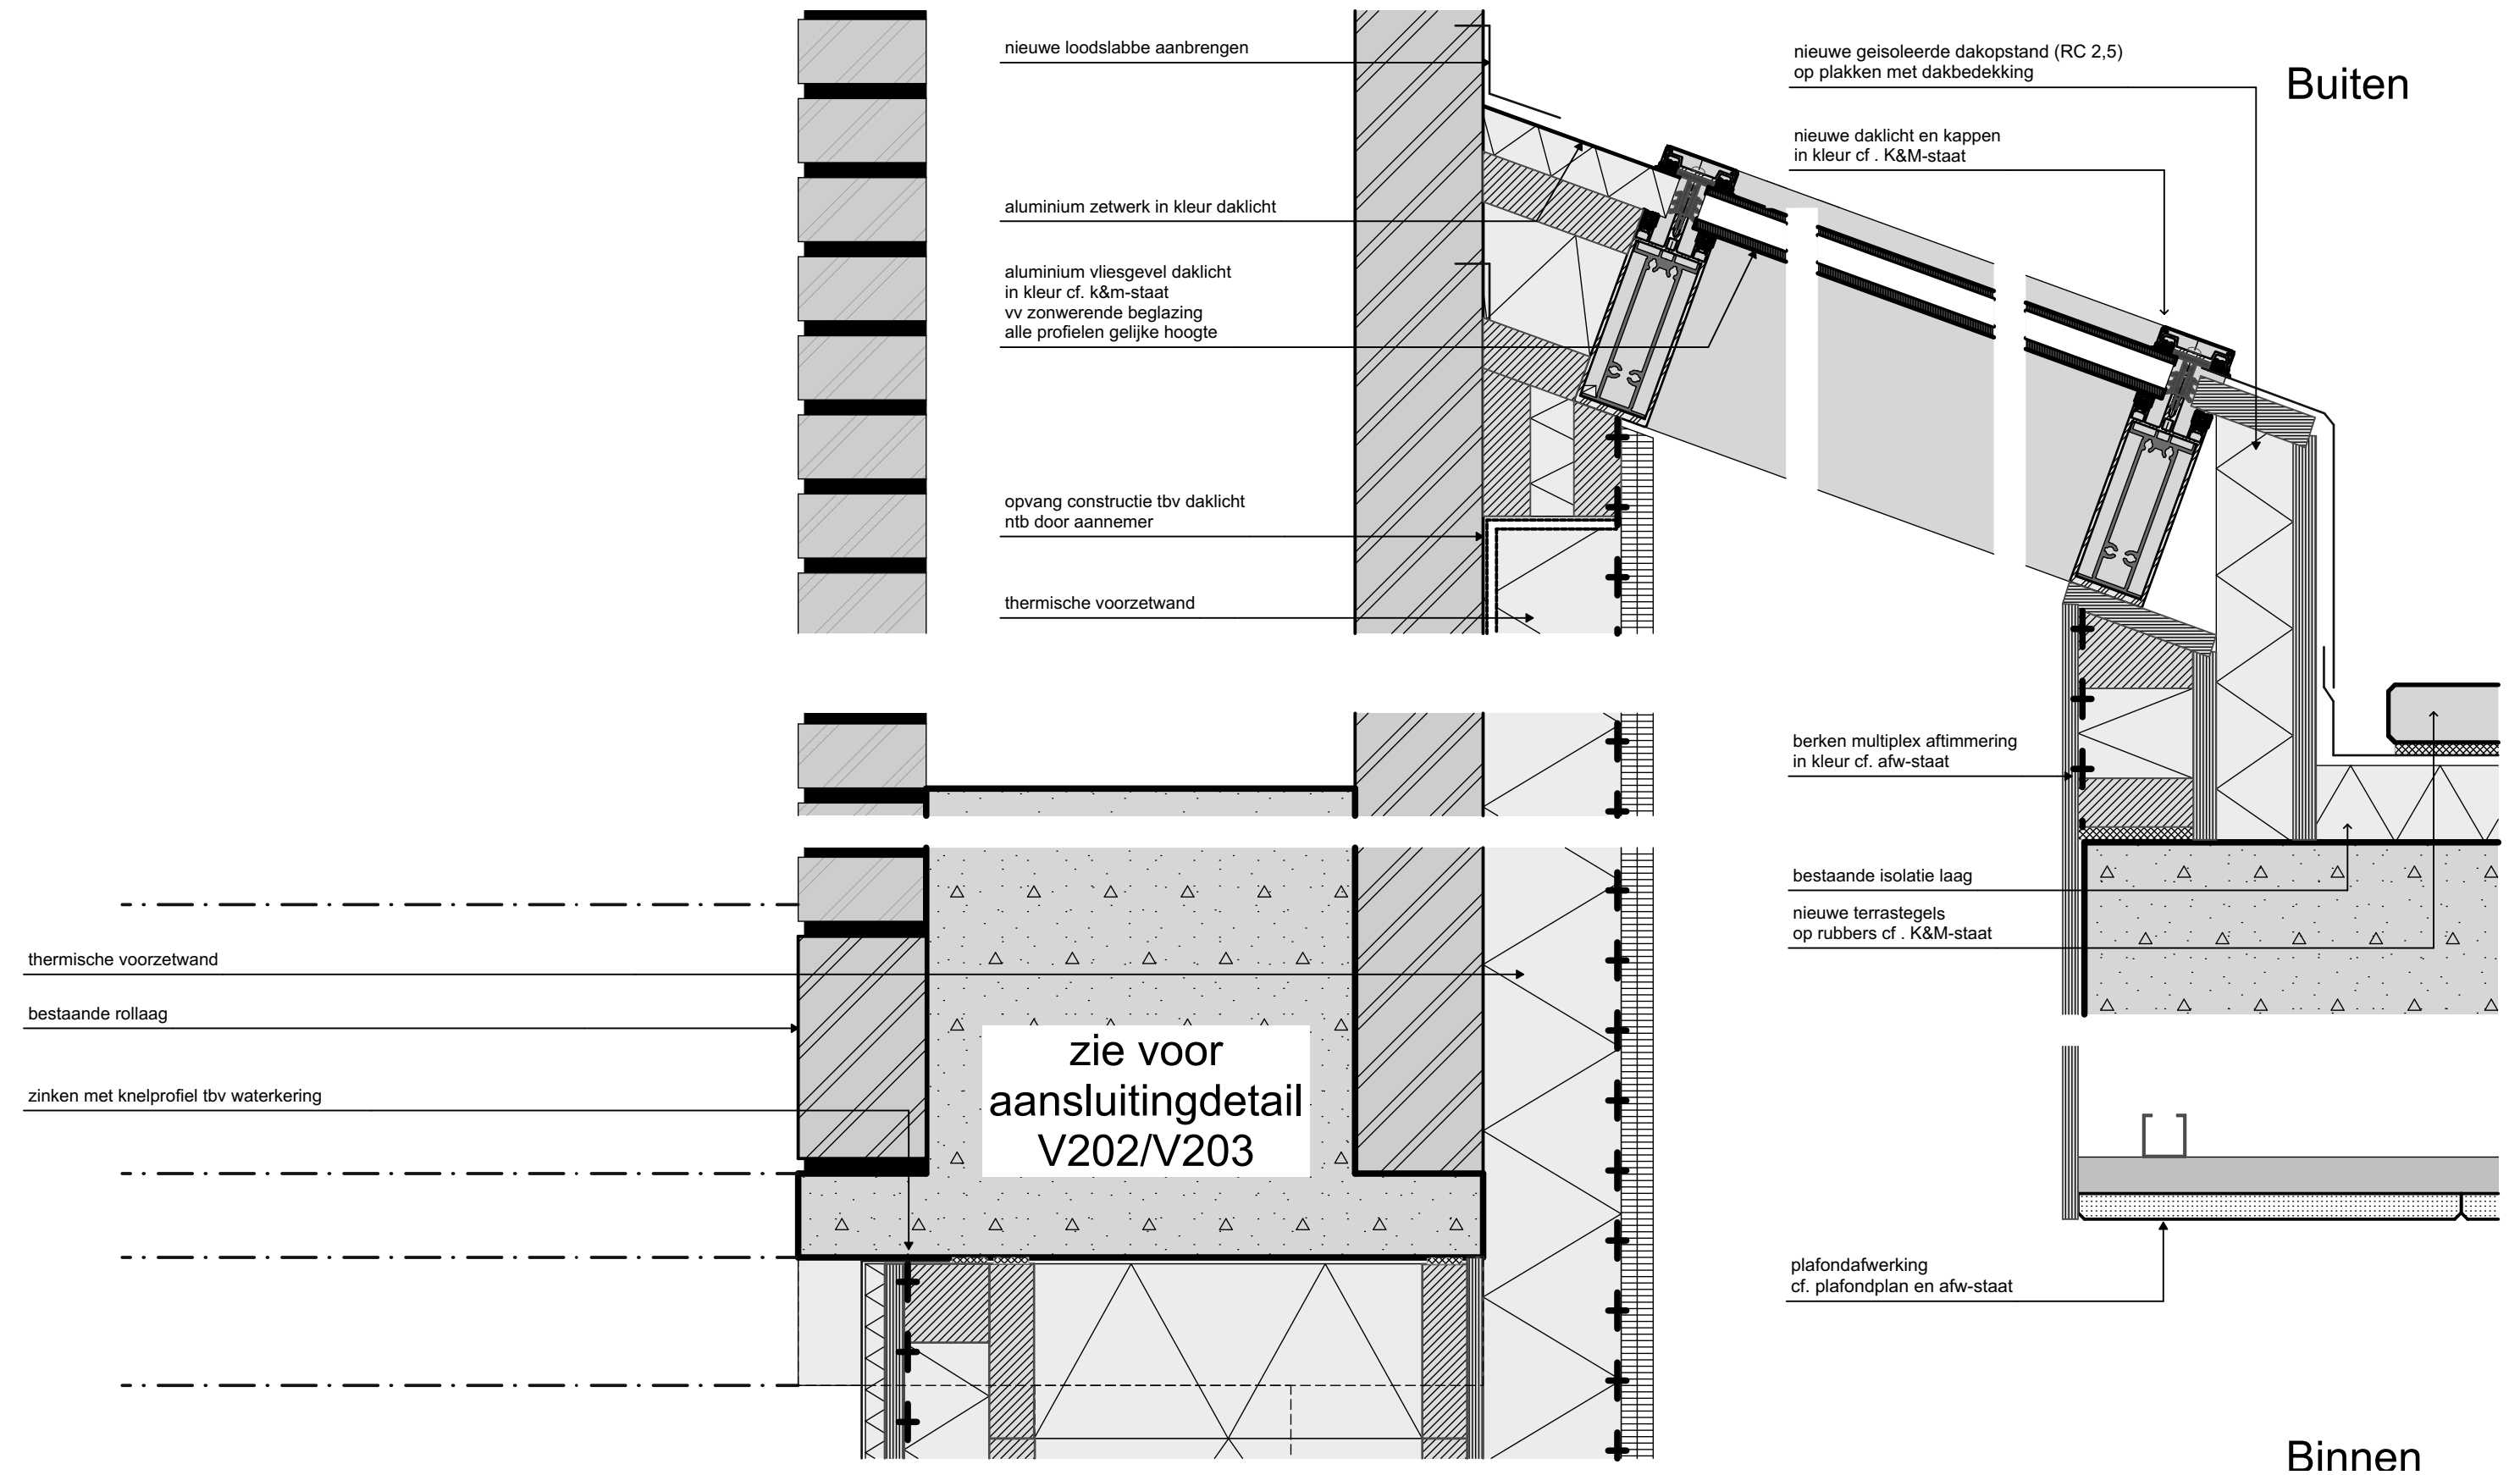

zie detail H306a
voor principe

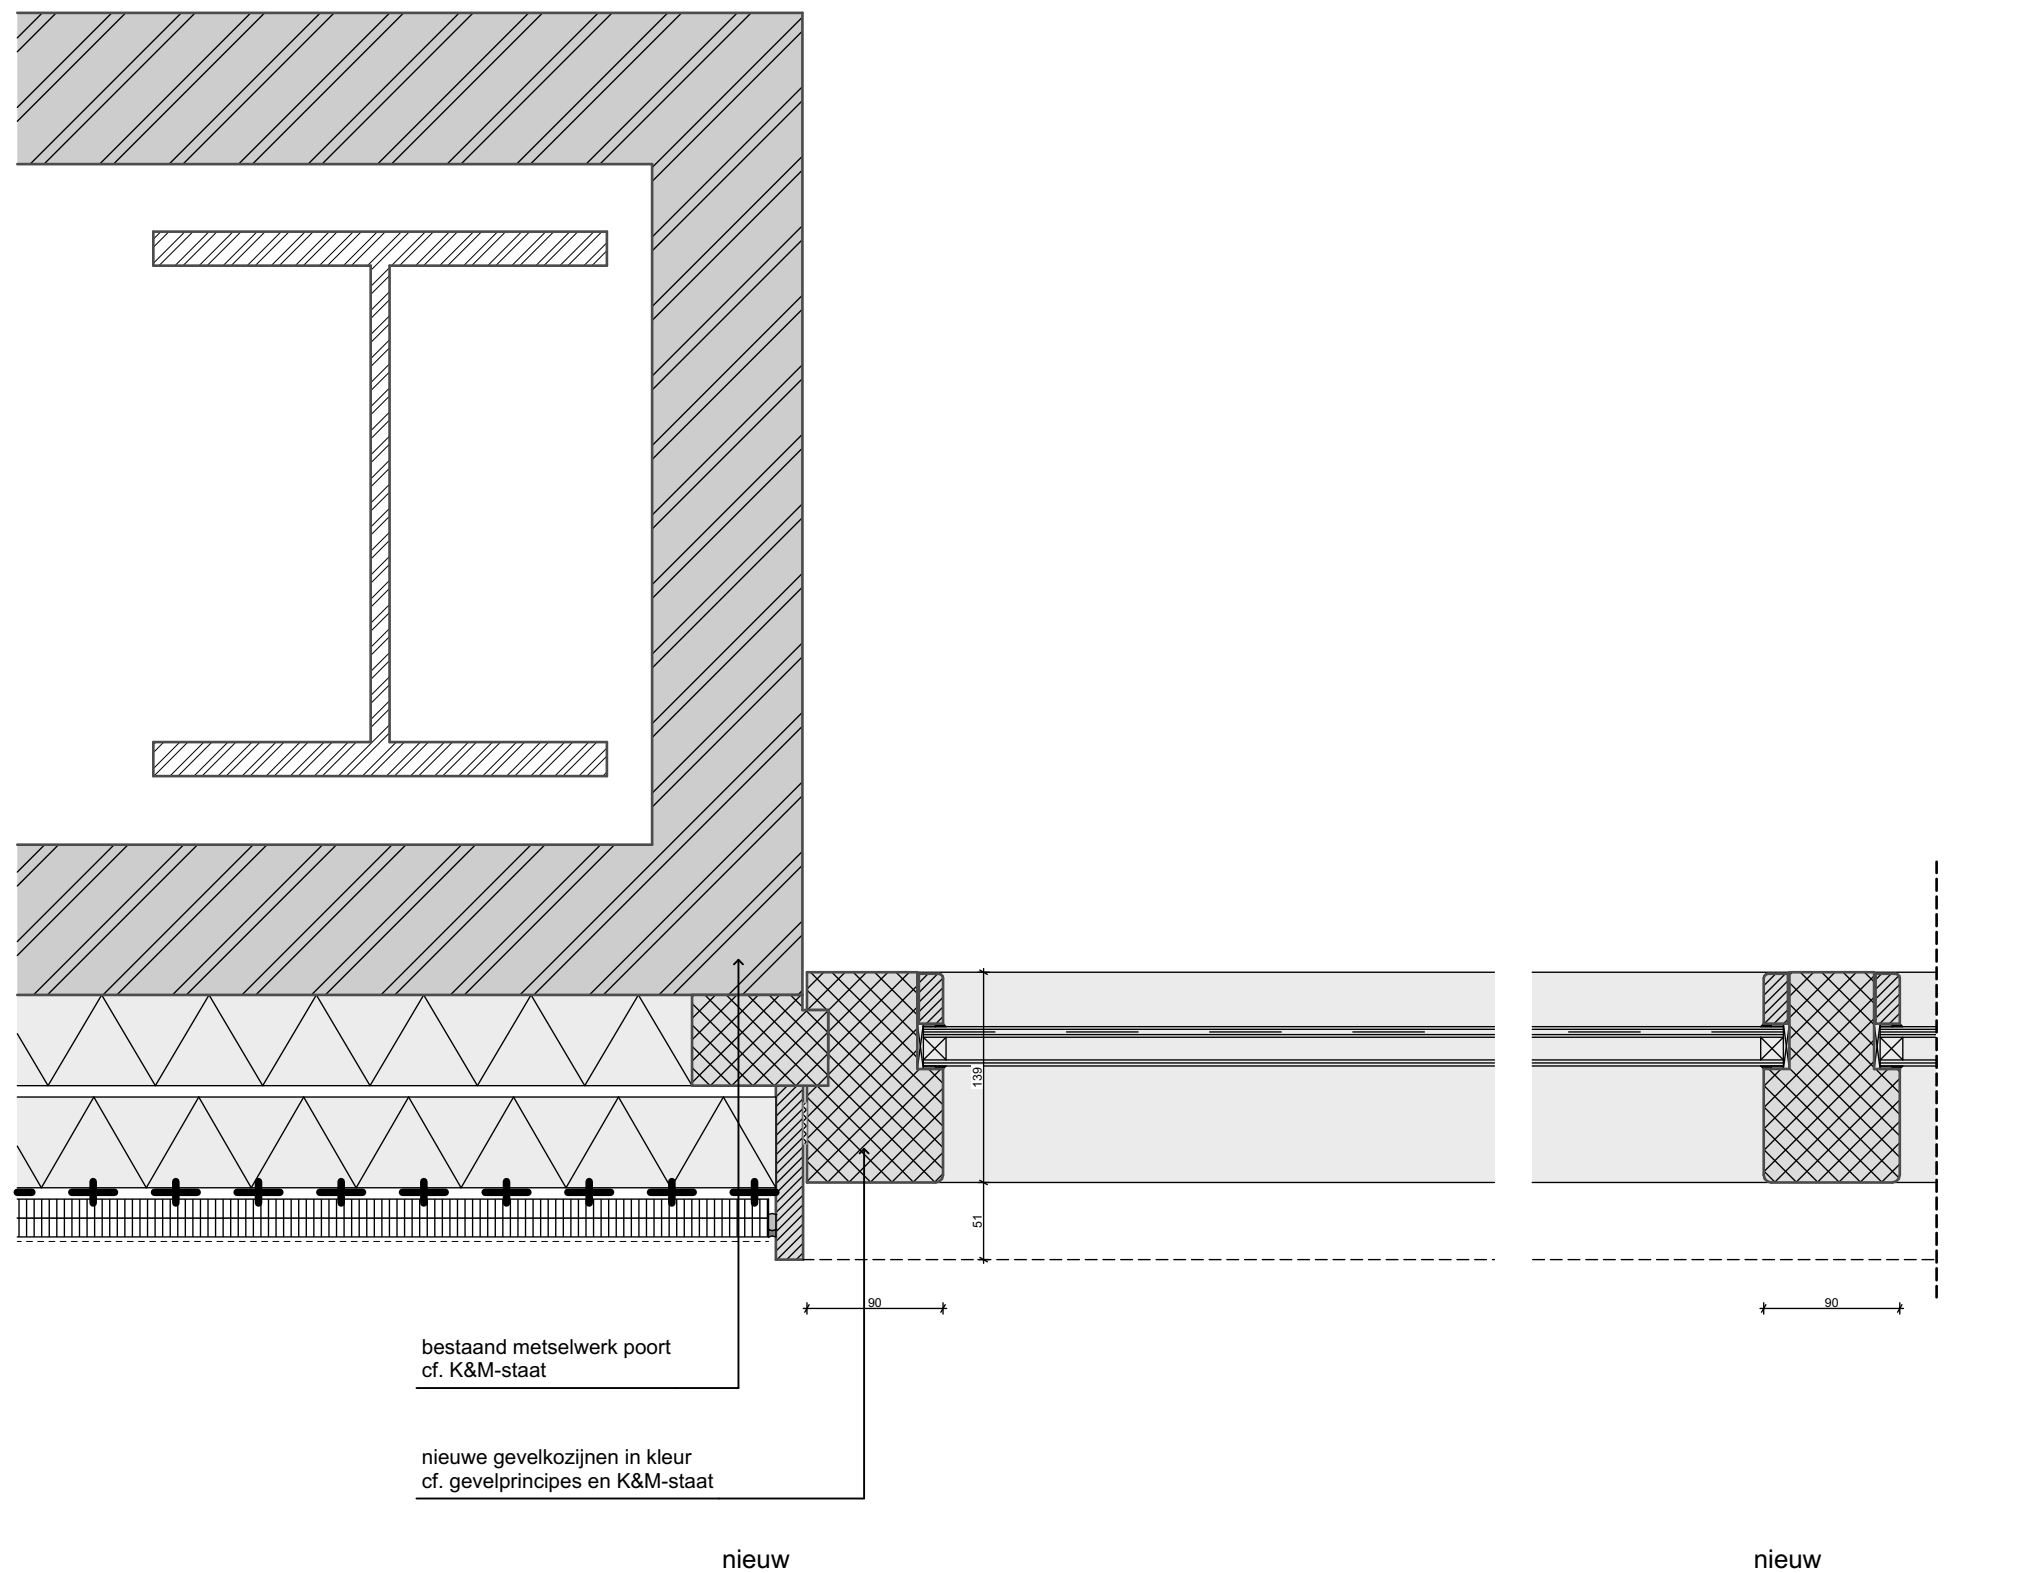

Buiten

Binnen

aanzicht bestaande poort

vloerafwerking in kleur
cf. vloerenplan en afw-staat

vloeropbouw onbekend
zwevende dekvloer
cf. archief tekening

bestaande bestrating aanhelen
tot gevel als bestaand

waterkering

bestaande vloerrand afzagen

t.p.v. entrees bestrating aansluiten op
dorpels, max. 20mm verschil

nieuw

zinken afwerken met platte fels en soldeerwerk
cf K&M-staat

hoogte kozijn afstemmen op hoogte gevelprincipe B

diepte profiel afhankelijk van leverancier

hoogte kozijn afstemmen op hoogte gevelprincipe B

nieuw

hoek tbv afwatering 10 graden

geïsoleerde HSB (RC 2,5)

berken multiplex aftimmering
in kleur cf. plafondplan en afw-staat



stalen consoles tbv opvang vliesgevel

geïsoleerde dakopstand
op plakken met dakbedekking

gipsplaat afwerking
glad, strak en in kleur afgewerkt cf. afw-staat

geen perforaties toepassen langs de randen
middels stucstopprofiel naadloosnaar
verticale koof glad, strak en in kleur afwerken


akoestisch gipsplafond PA-02
in kleur cf. plafondplan en afw-staat

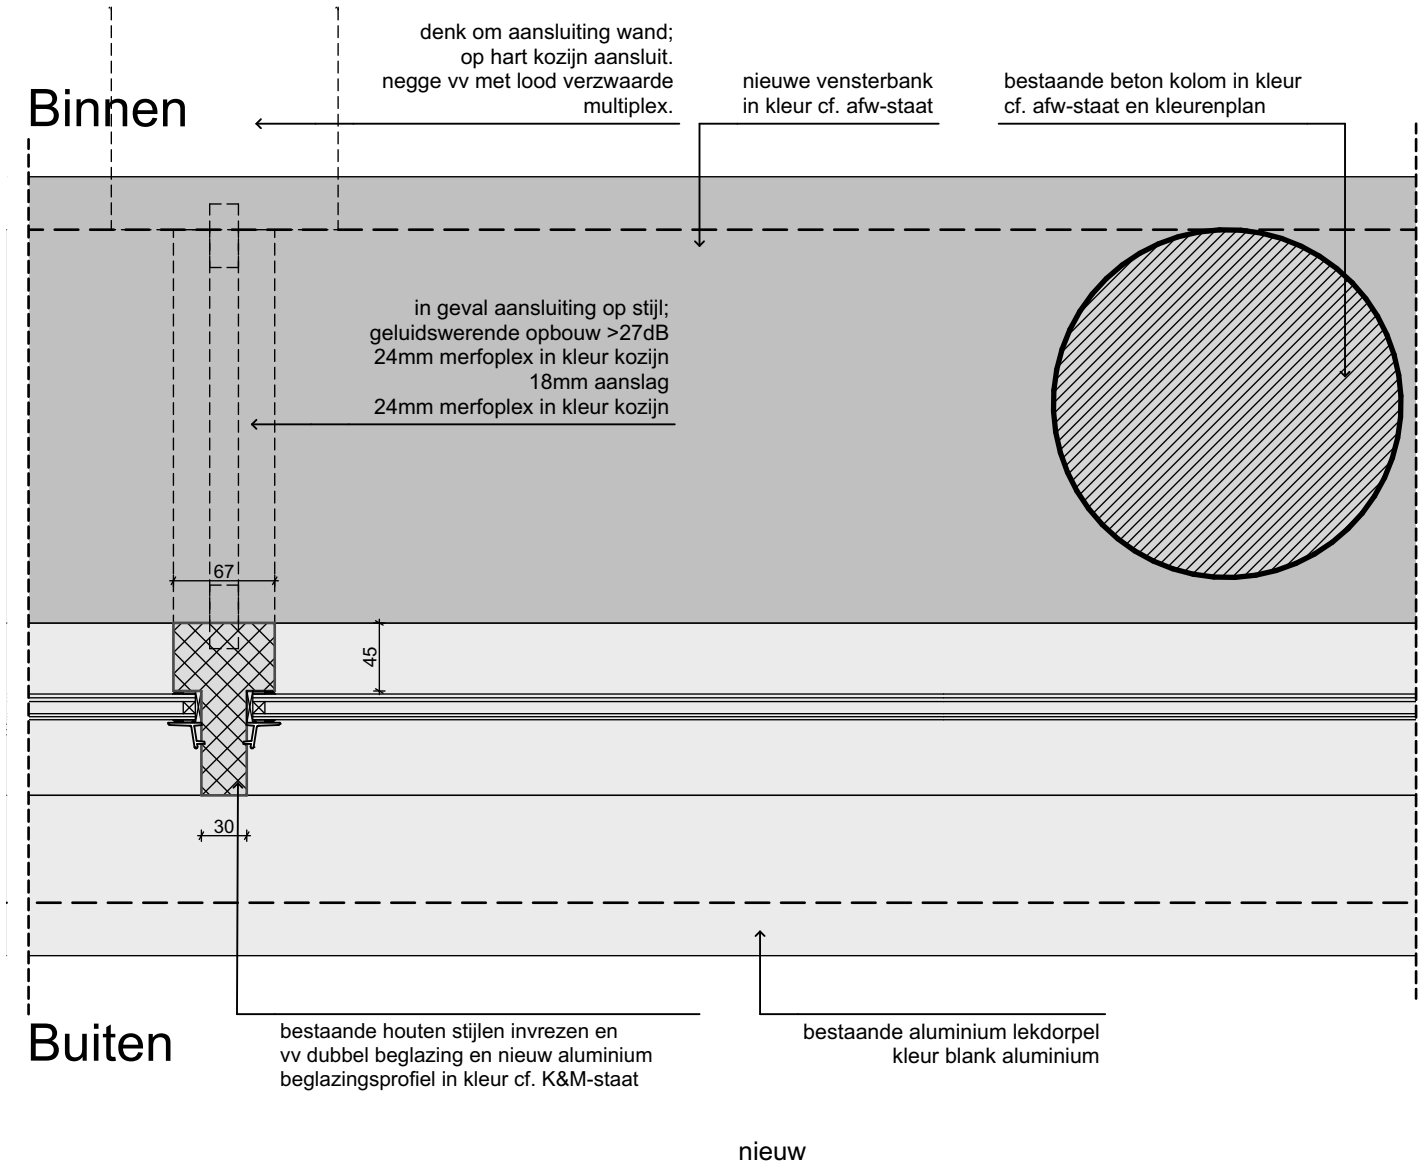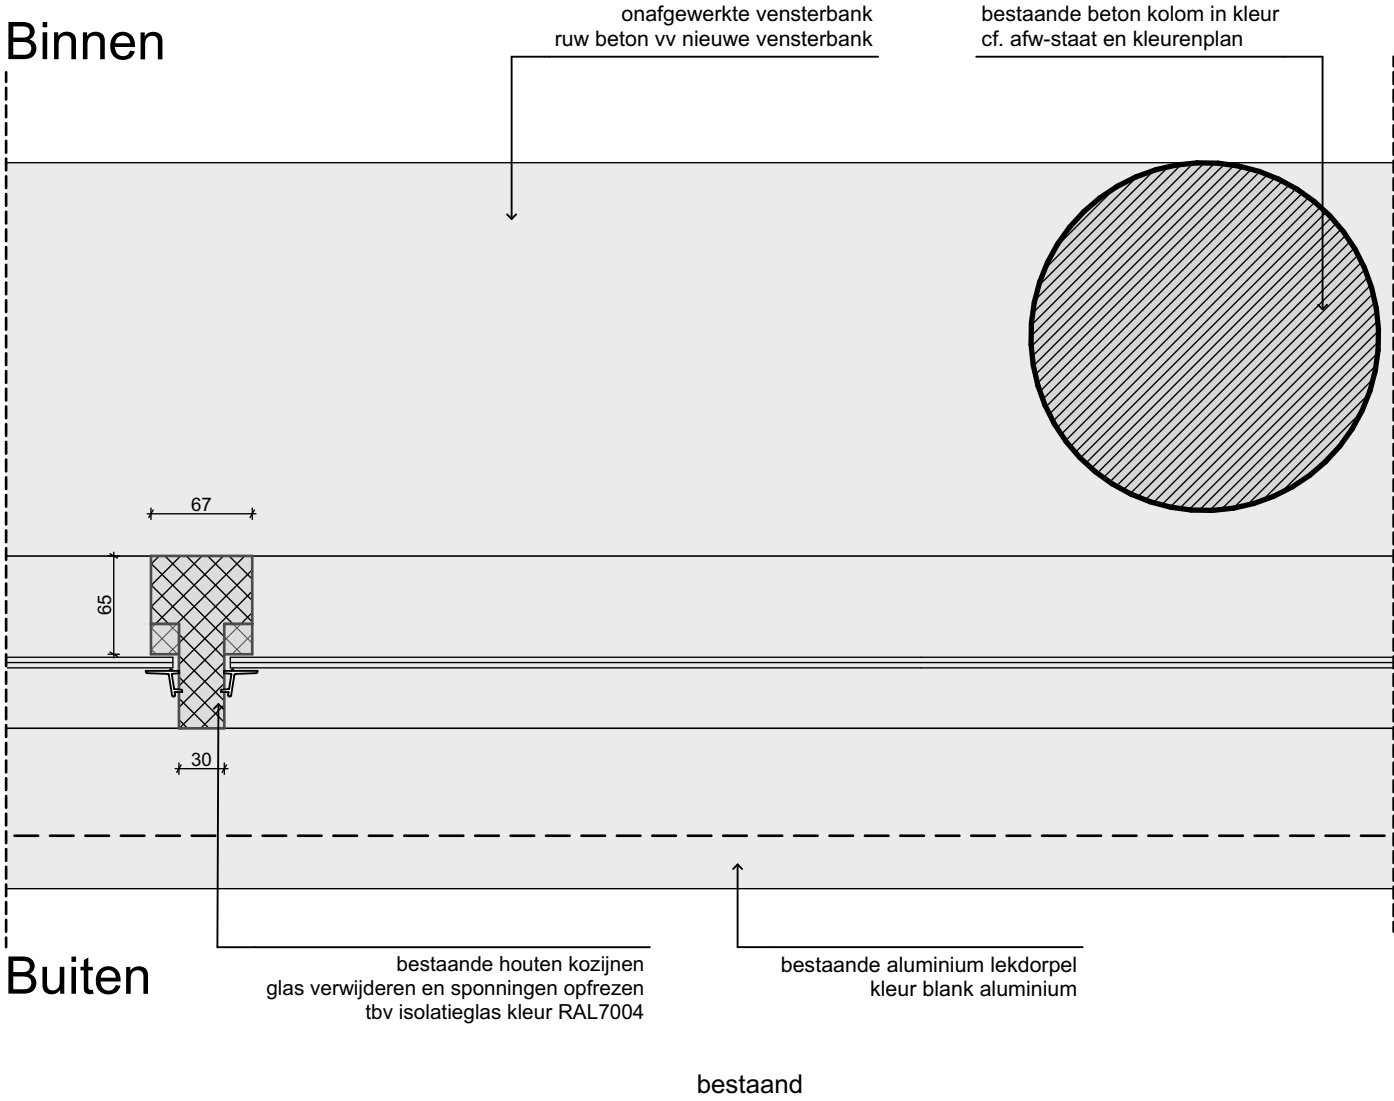

Buiten

bestaande aluminium lekdoorpel
kleur blank aluminium


enkele beglazing
vv aluminium beglazingsprofielen
verwijderen

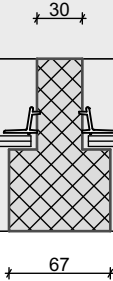

Buiten

bestaande aluminium lekdoorpel
kleur blank aluminium

bestaande kozijnen schuren en lakken in kleur
vv dubbel beglazing en nieuw aluminium
beglazingsprofiel in kleur cf. K&M -staat

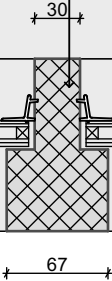


Binnen




bestaand


Binnen




nieuw

Buiten

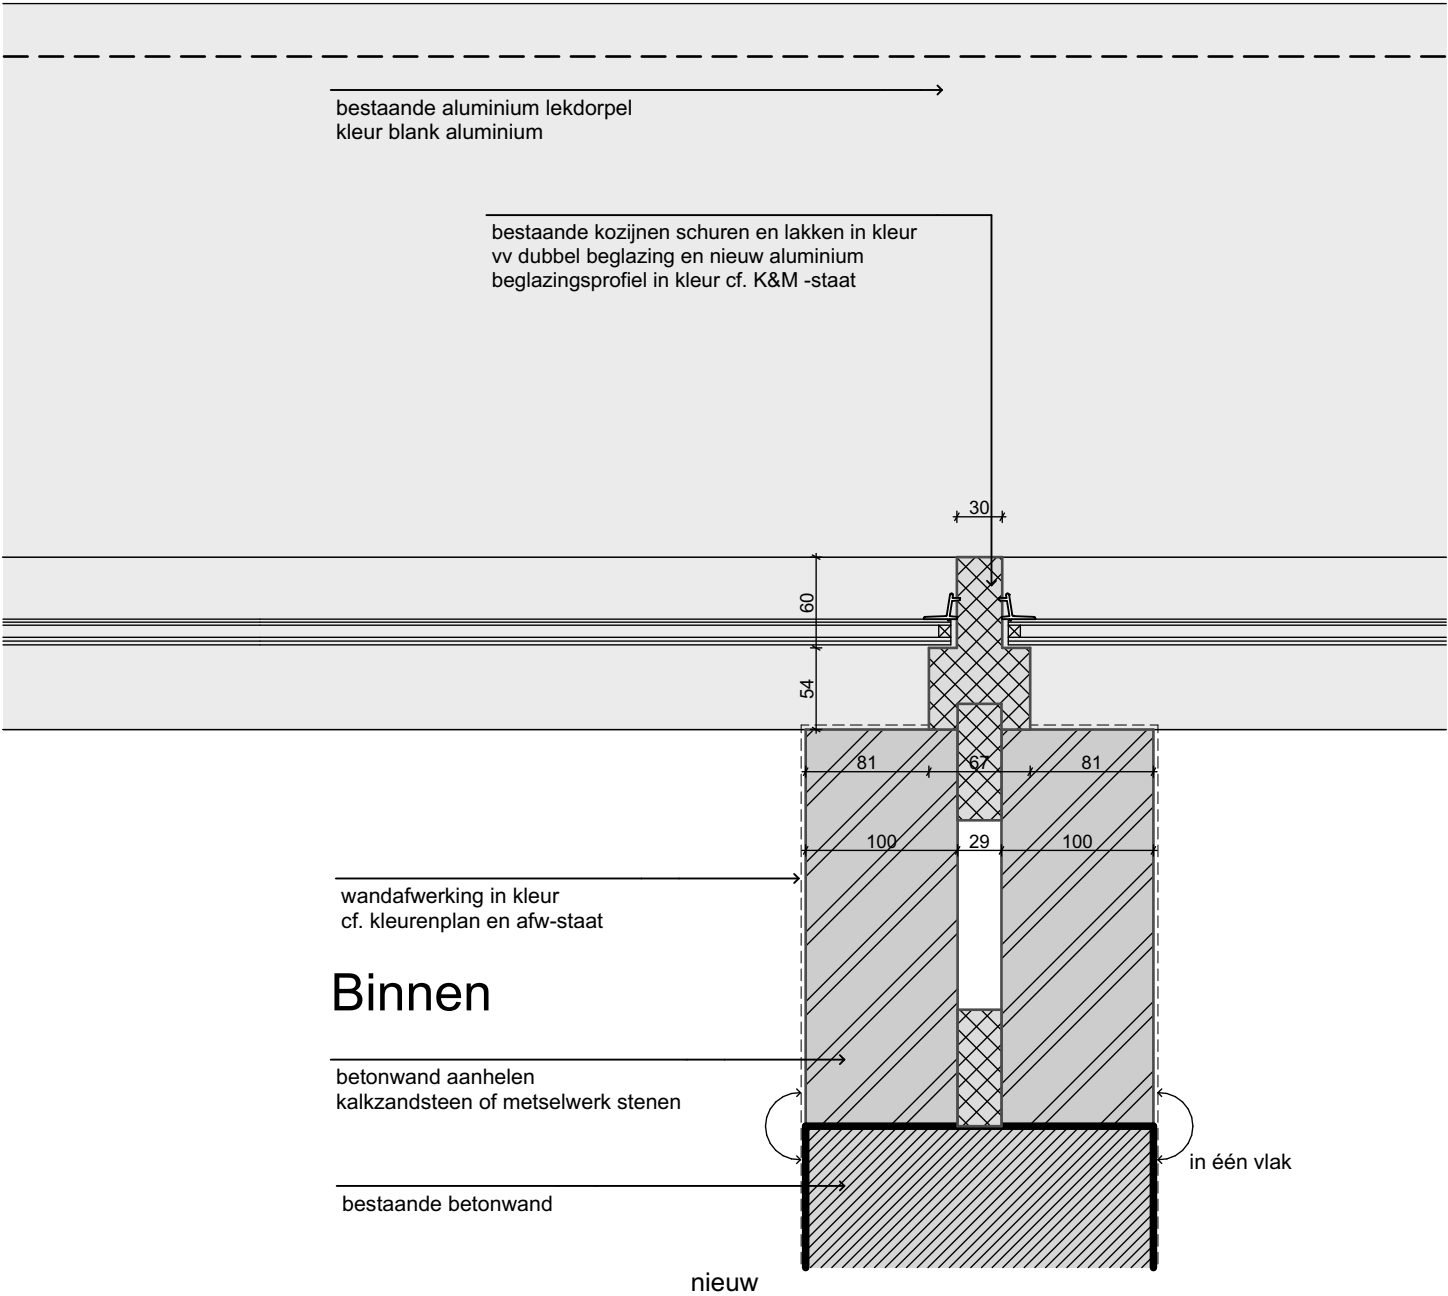


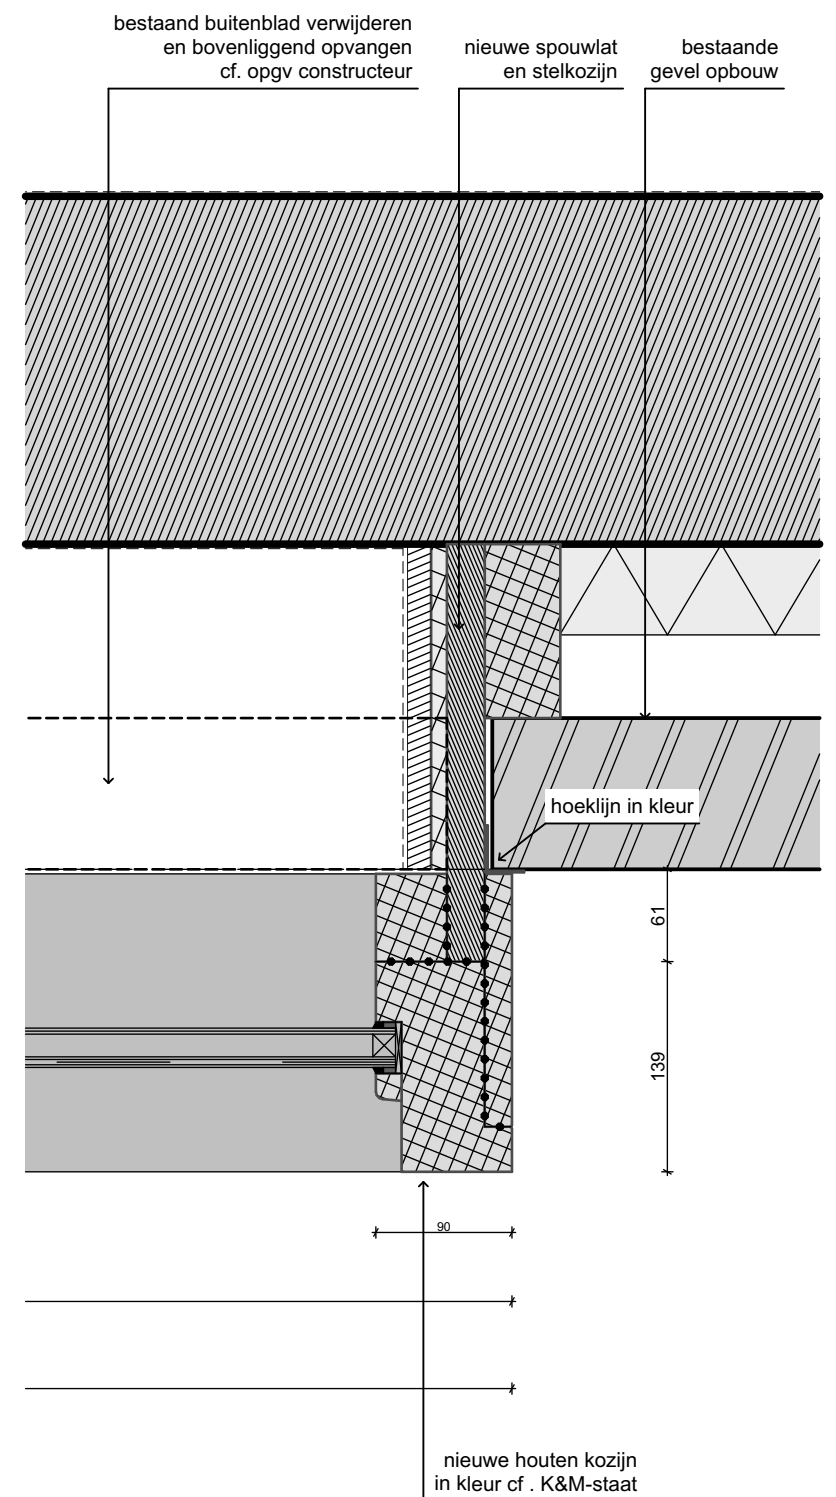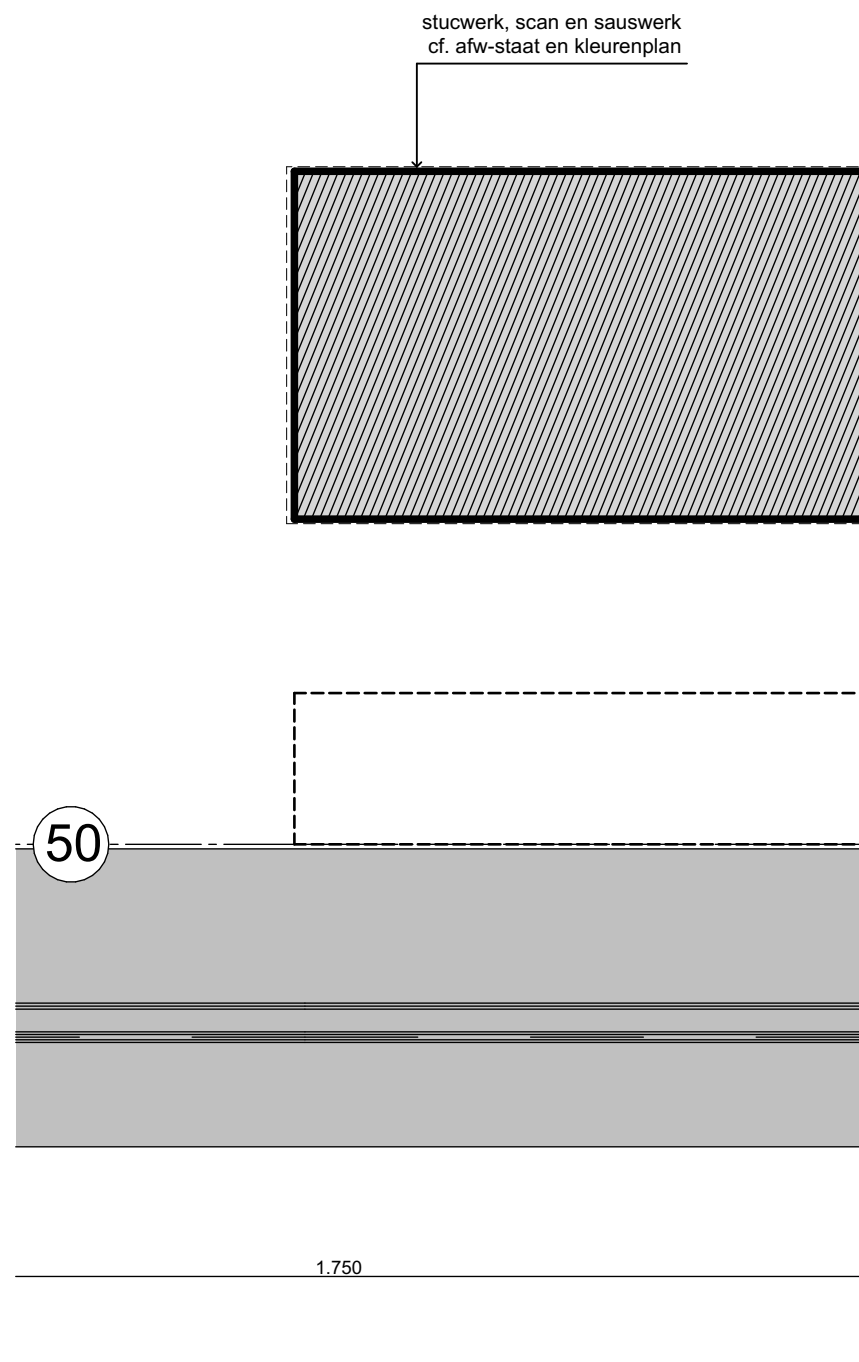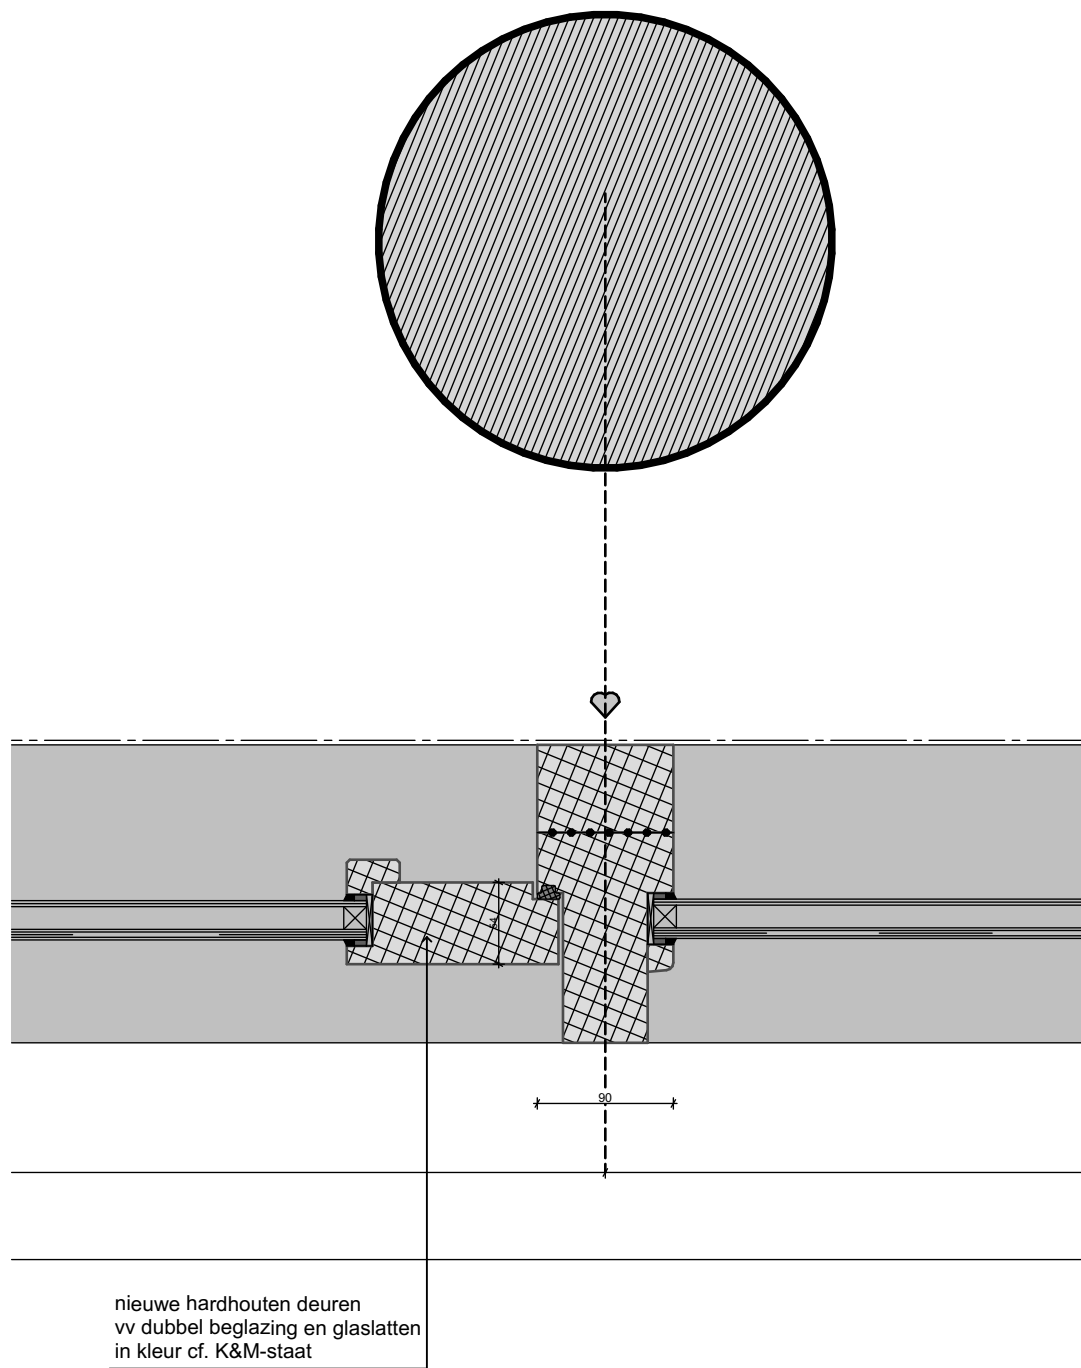

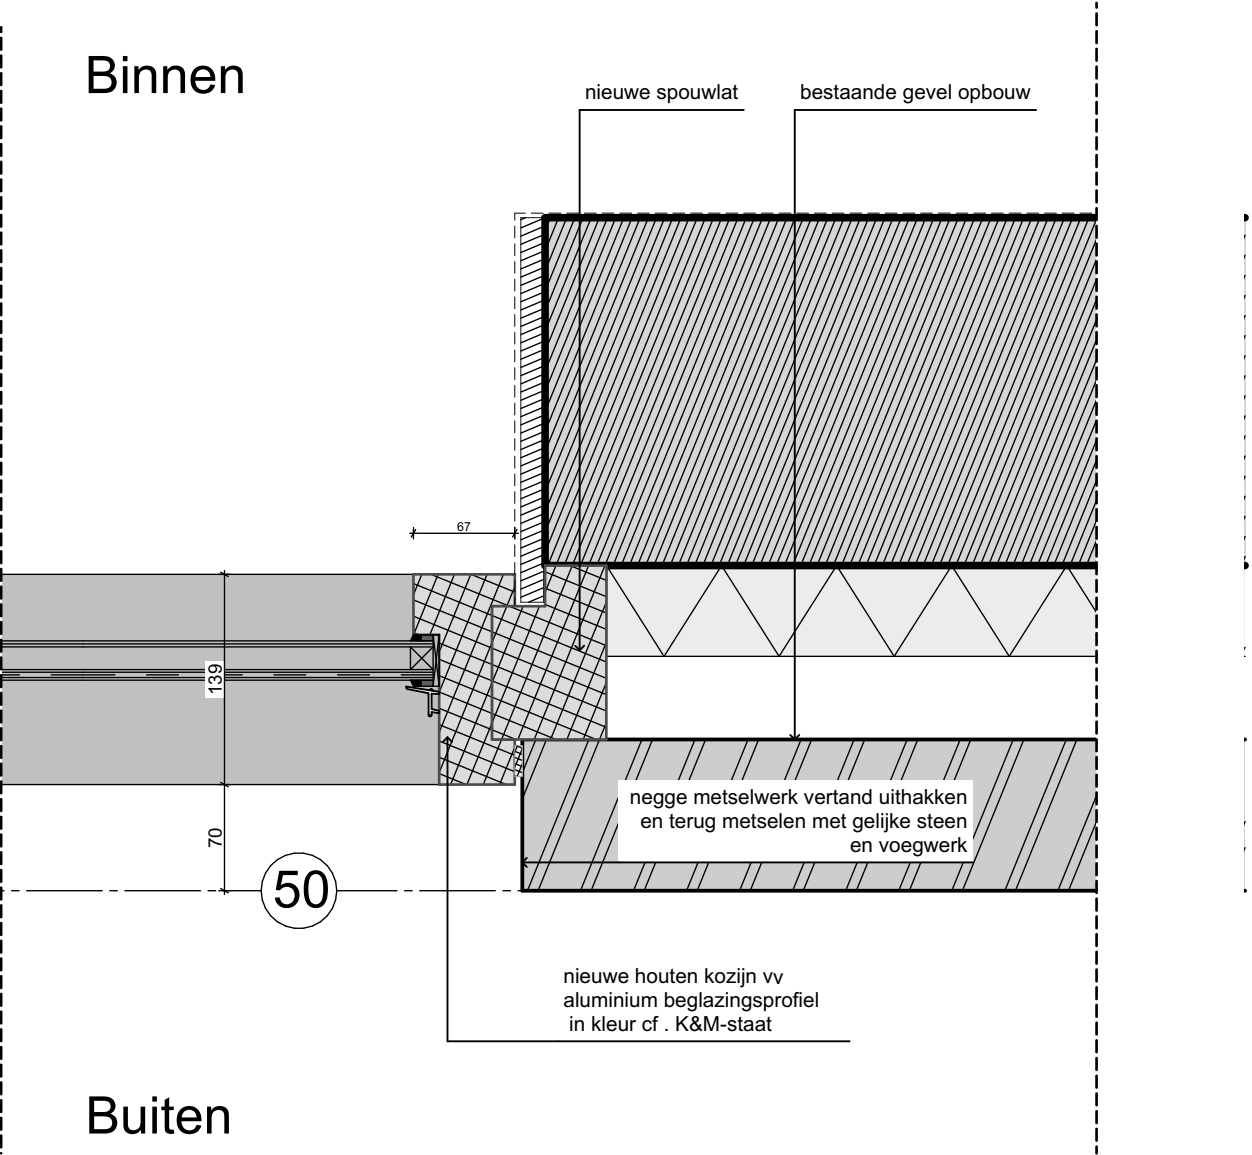

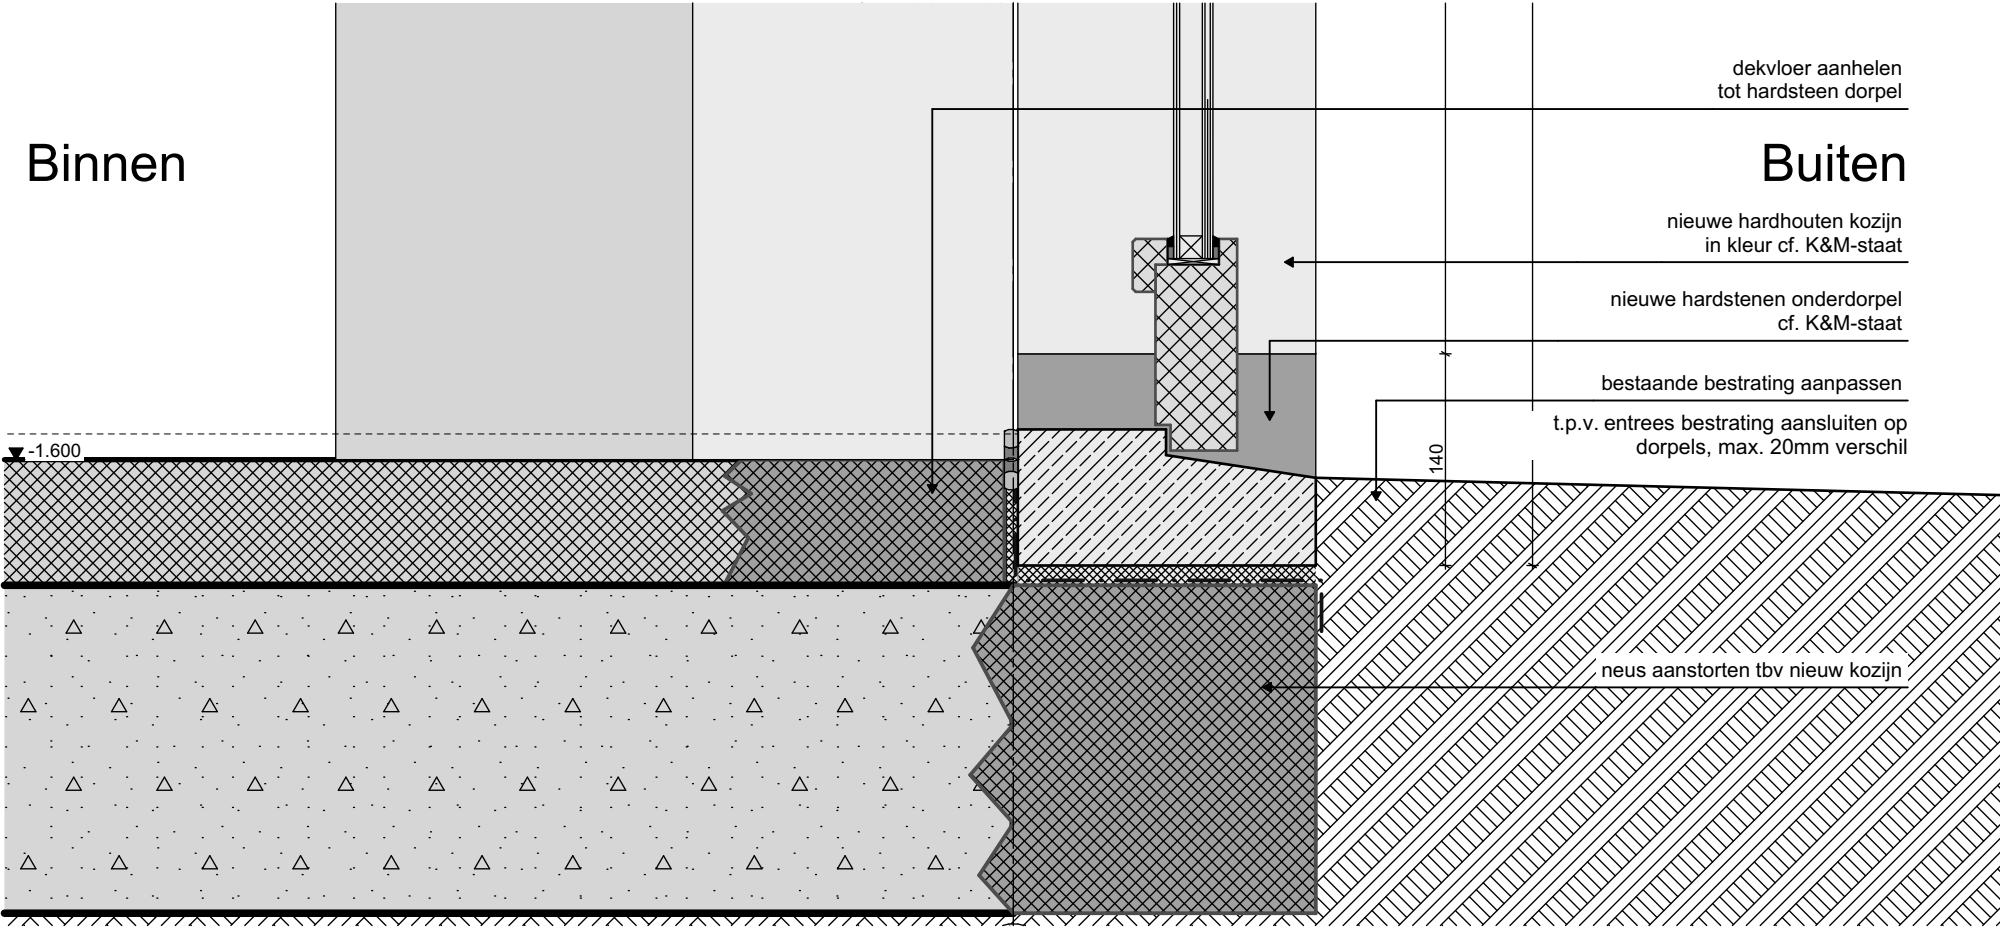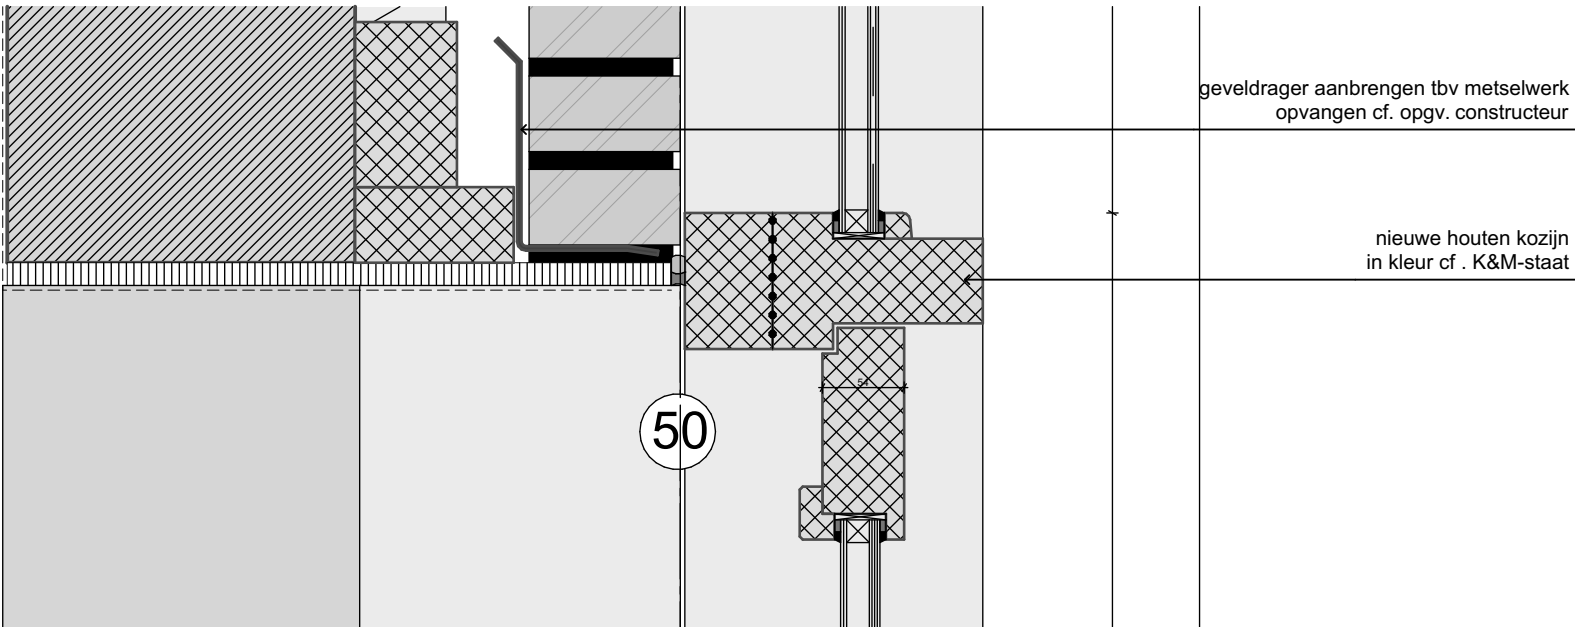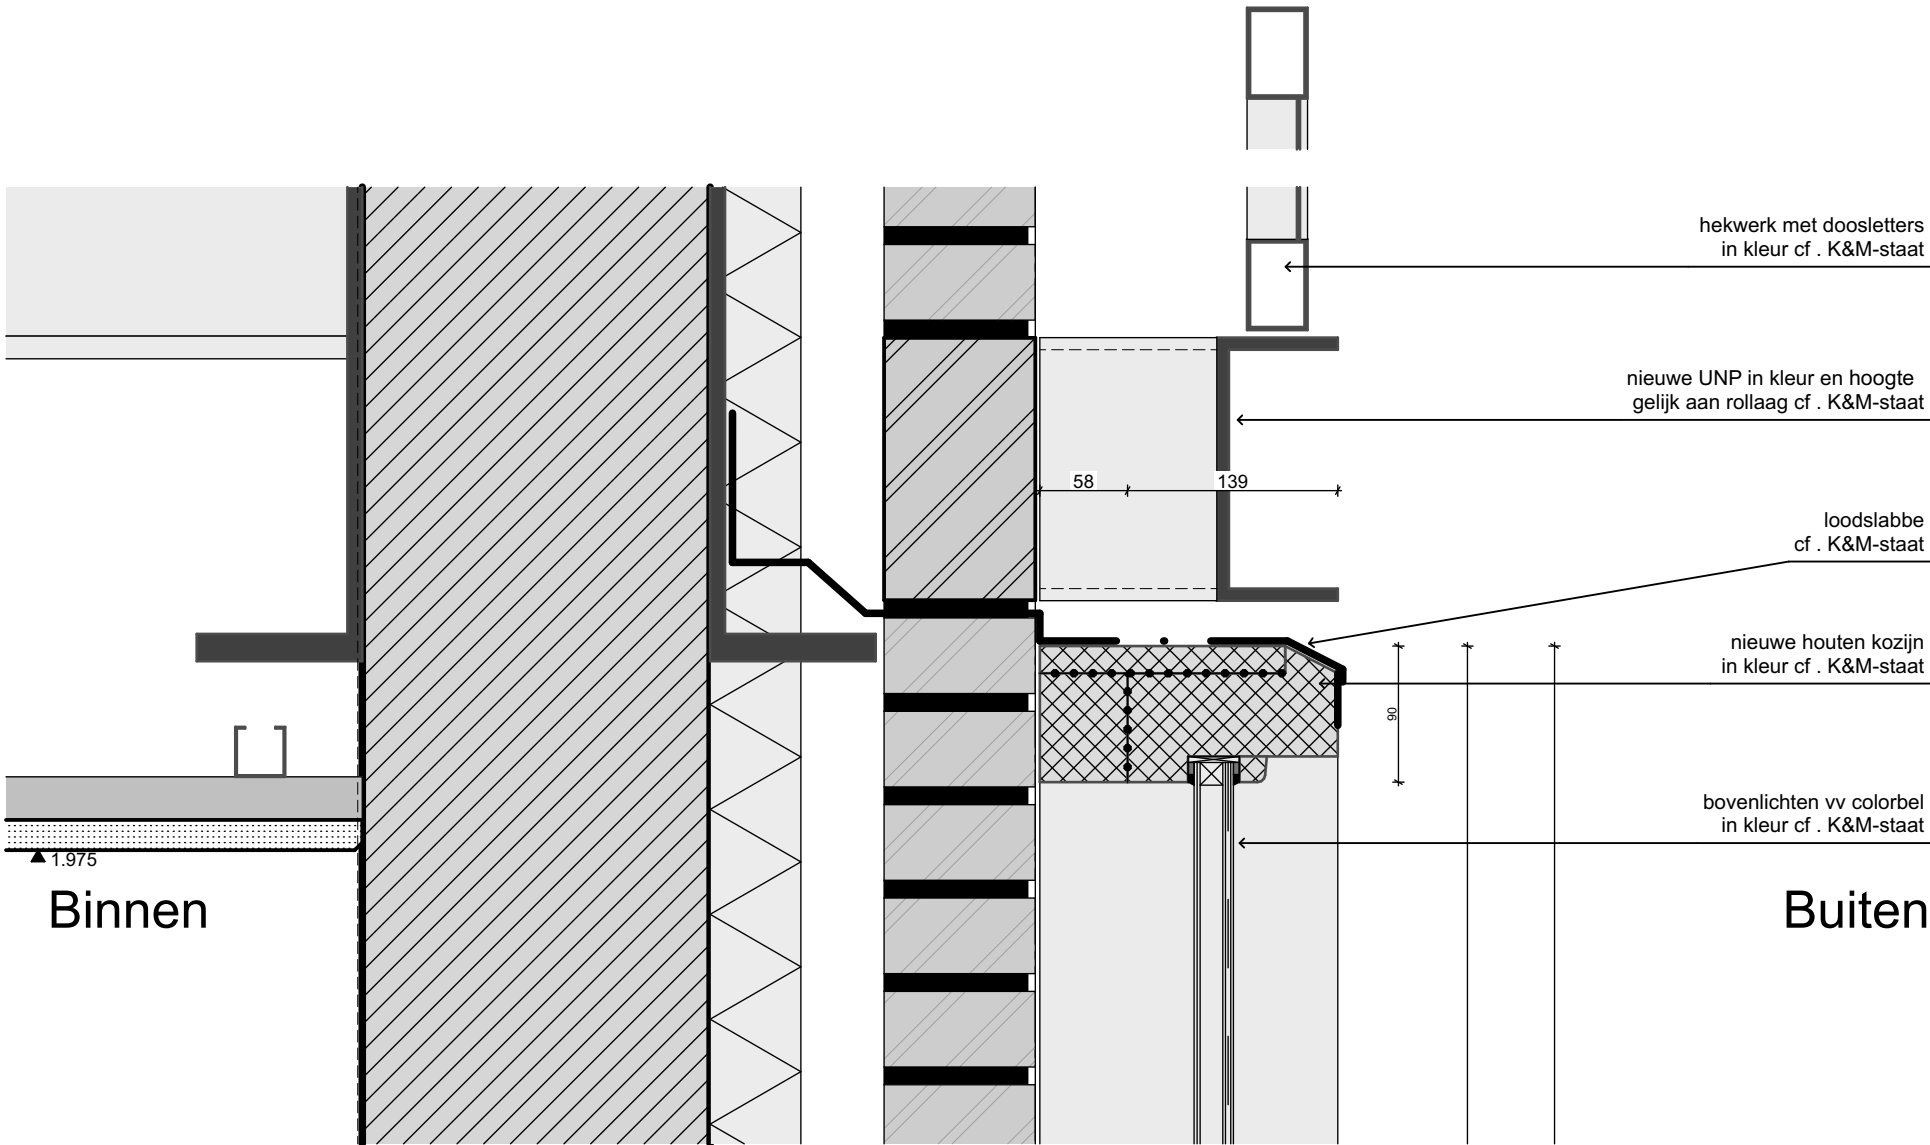

Binnen

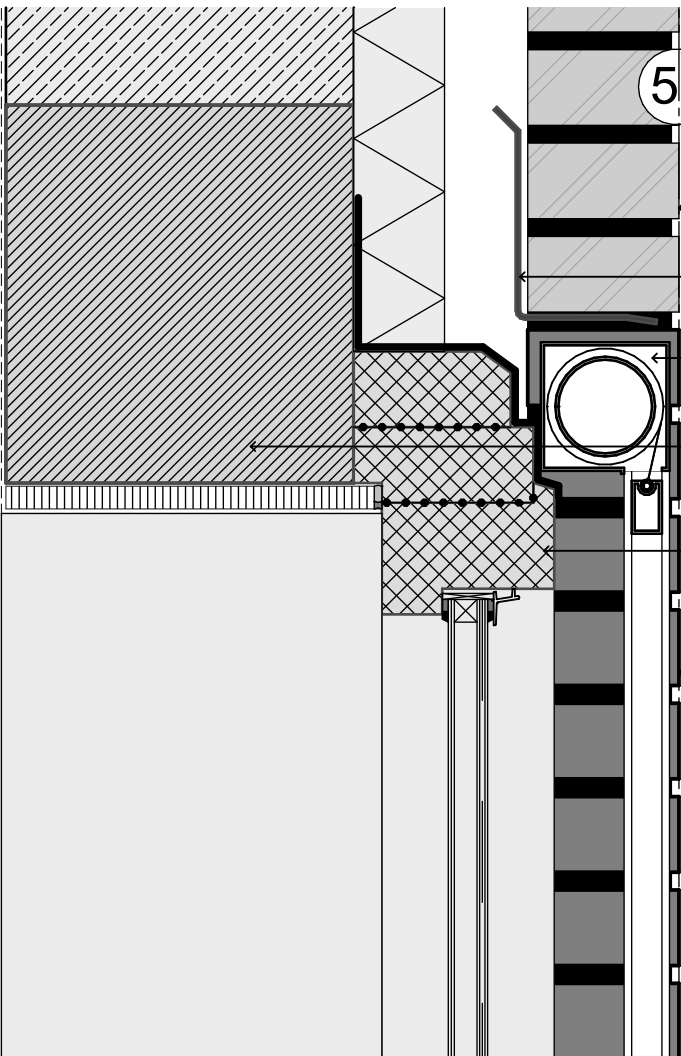

hoogte kozijn afstemmen
op lagemaat metselwerk
vertand uithakken tbv metselwerkdrager
in kleur metselwerk

nieuwe metselwerkdrager
in kleur cf . K&M-staat

nieuwe zonwering
in kleur cf . K&M-staat

betonlatei cf .
opgv. constructeur


nieuwe houten kozijn
vv aluminium beglazingsprofiel
in kleur cf . K&M-staat

negge metselwerk vertand
uithakken en terug metselen
met gelijke steen en voegwerk

Buiten

wandafwerking de negge
in doorzetten in kleur
cf . afw-staat en kleurenplan

nieuwe vensterbank
cf . afw-staat

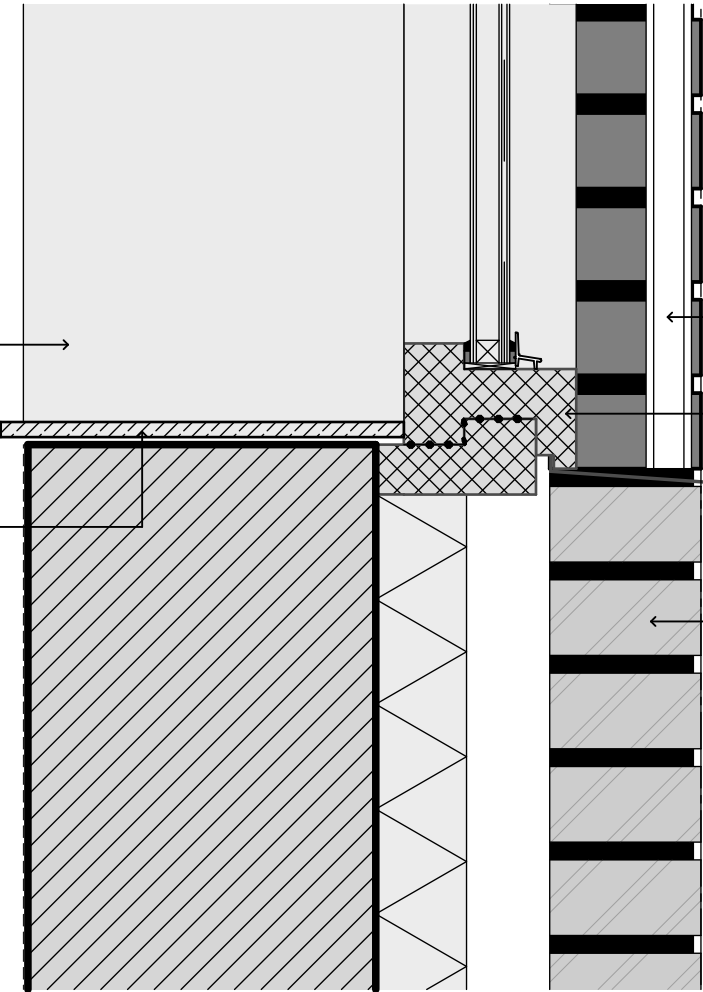


nieuwe zonweringgeleiders
in kleur cf . K&M-staat


nieuwe houten kozijn
vv aluminium beglazingsprofiel
in kleur cf . K&M-staat

nieuwe alu. lekdoorpel
in kleur cf . K&M-staat

bestaand metselwerk
cf . K&M-staat

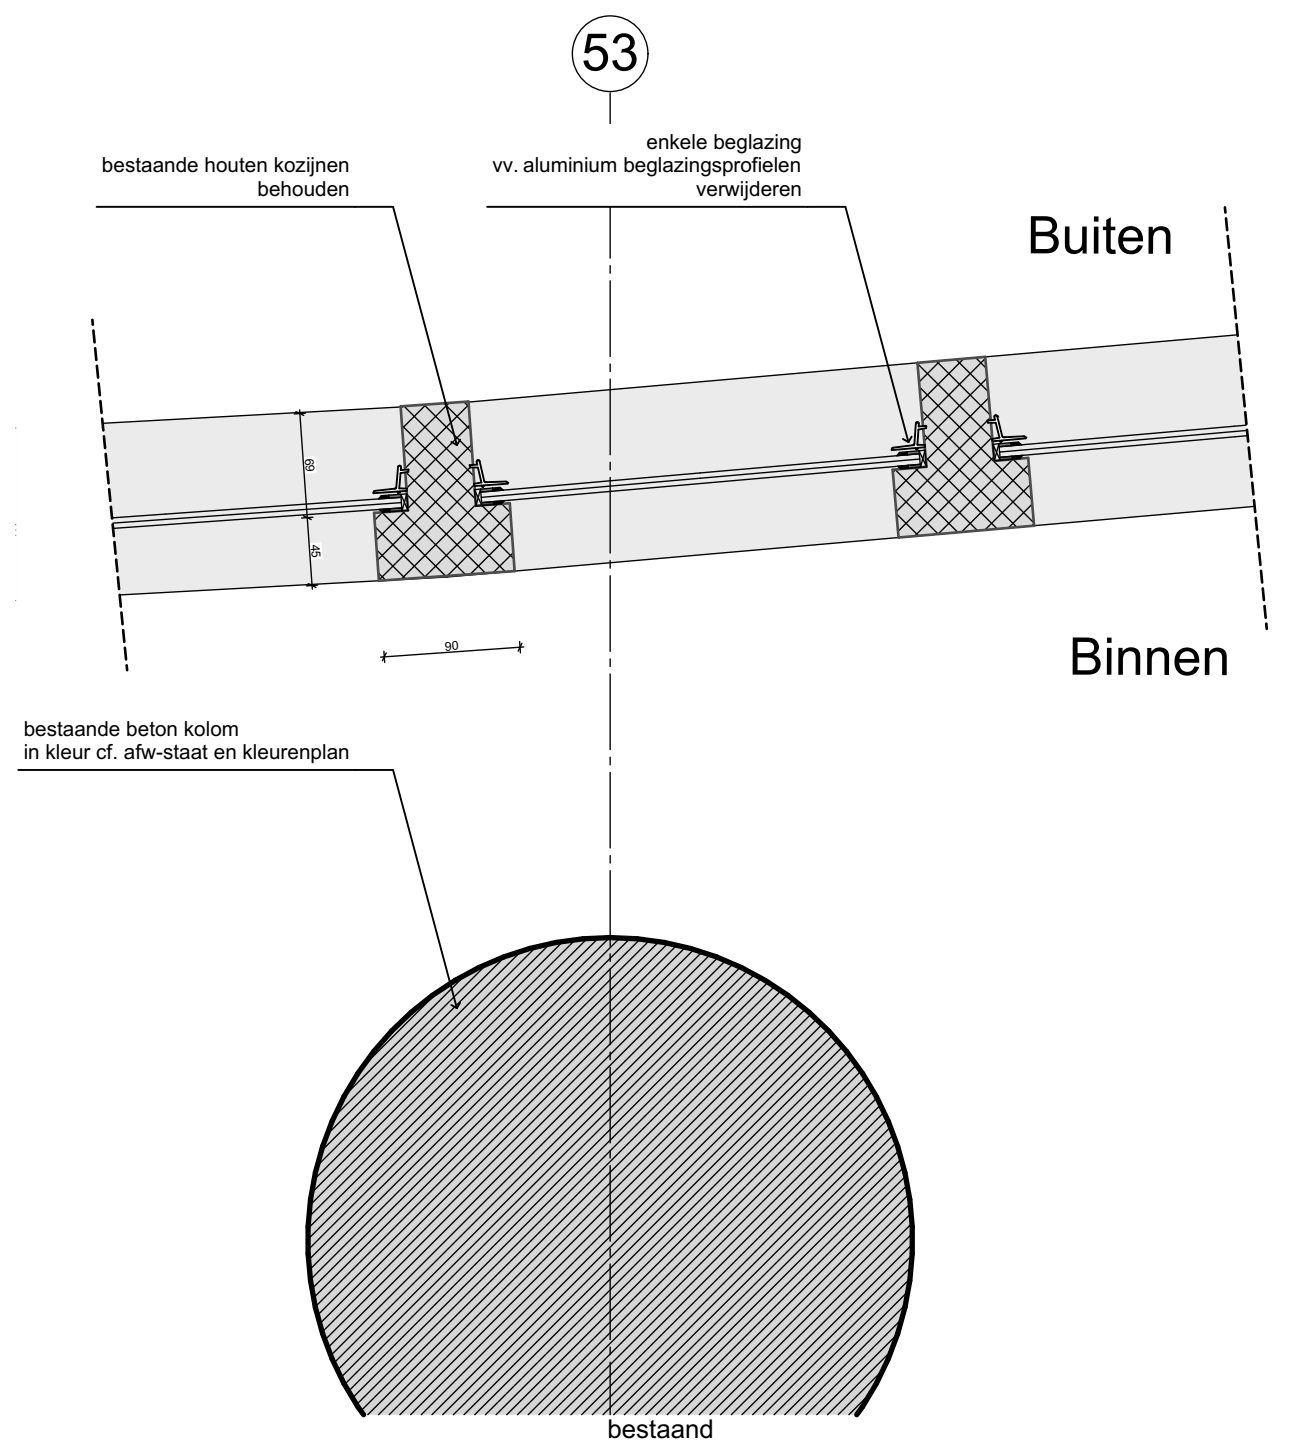

MFA Gooische Brink
Details principe G
G1, G2 en G3 tussenstijl
kozijn

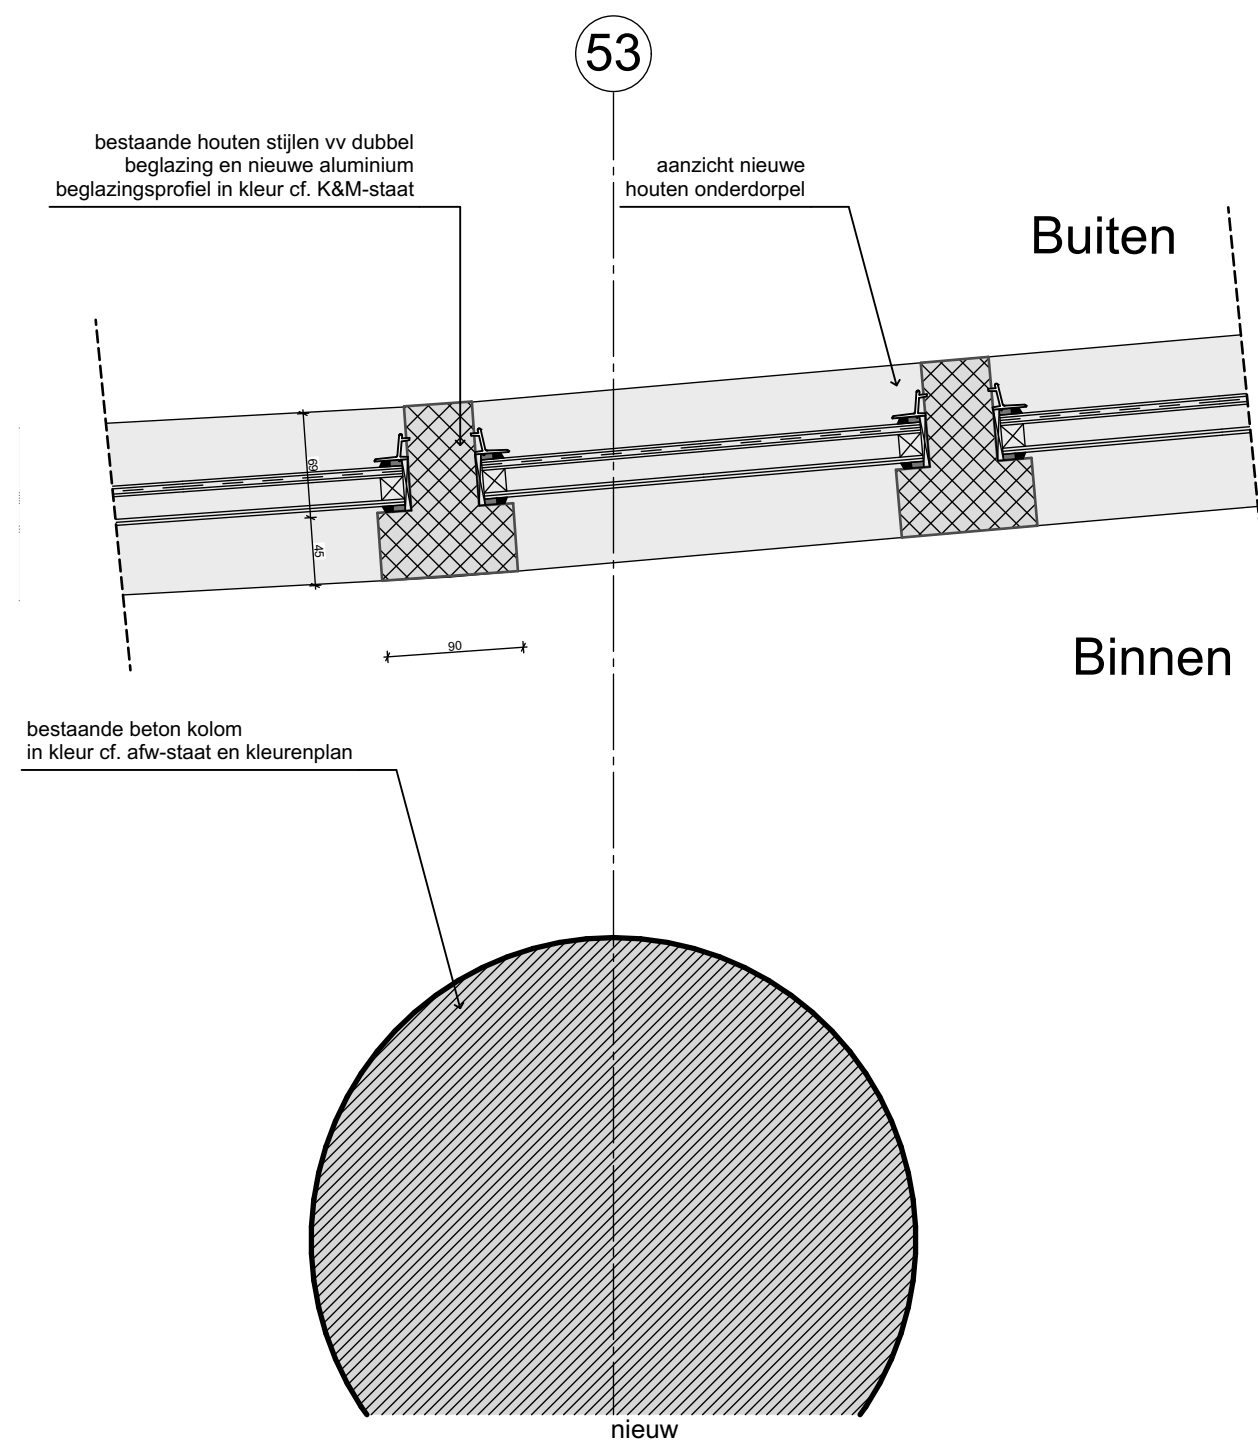


Schaal: 1:5
Status: concept

Formaat: A3
Versie:


Fase: Technisch Ontwerp
Datum: 31-07-2024

Tekeningnummer: H313

BRIQUE

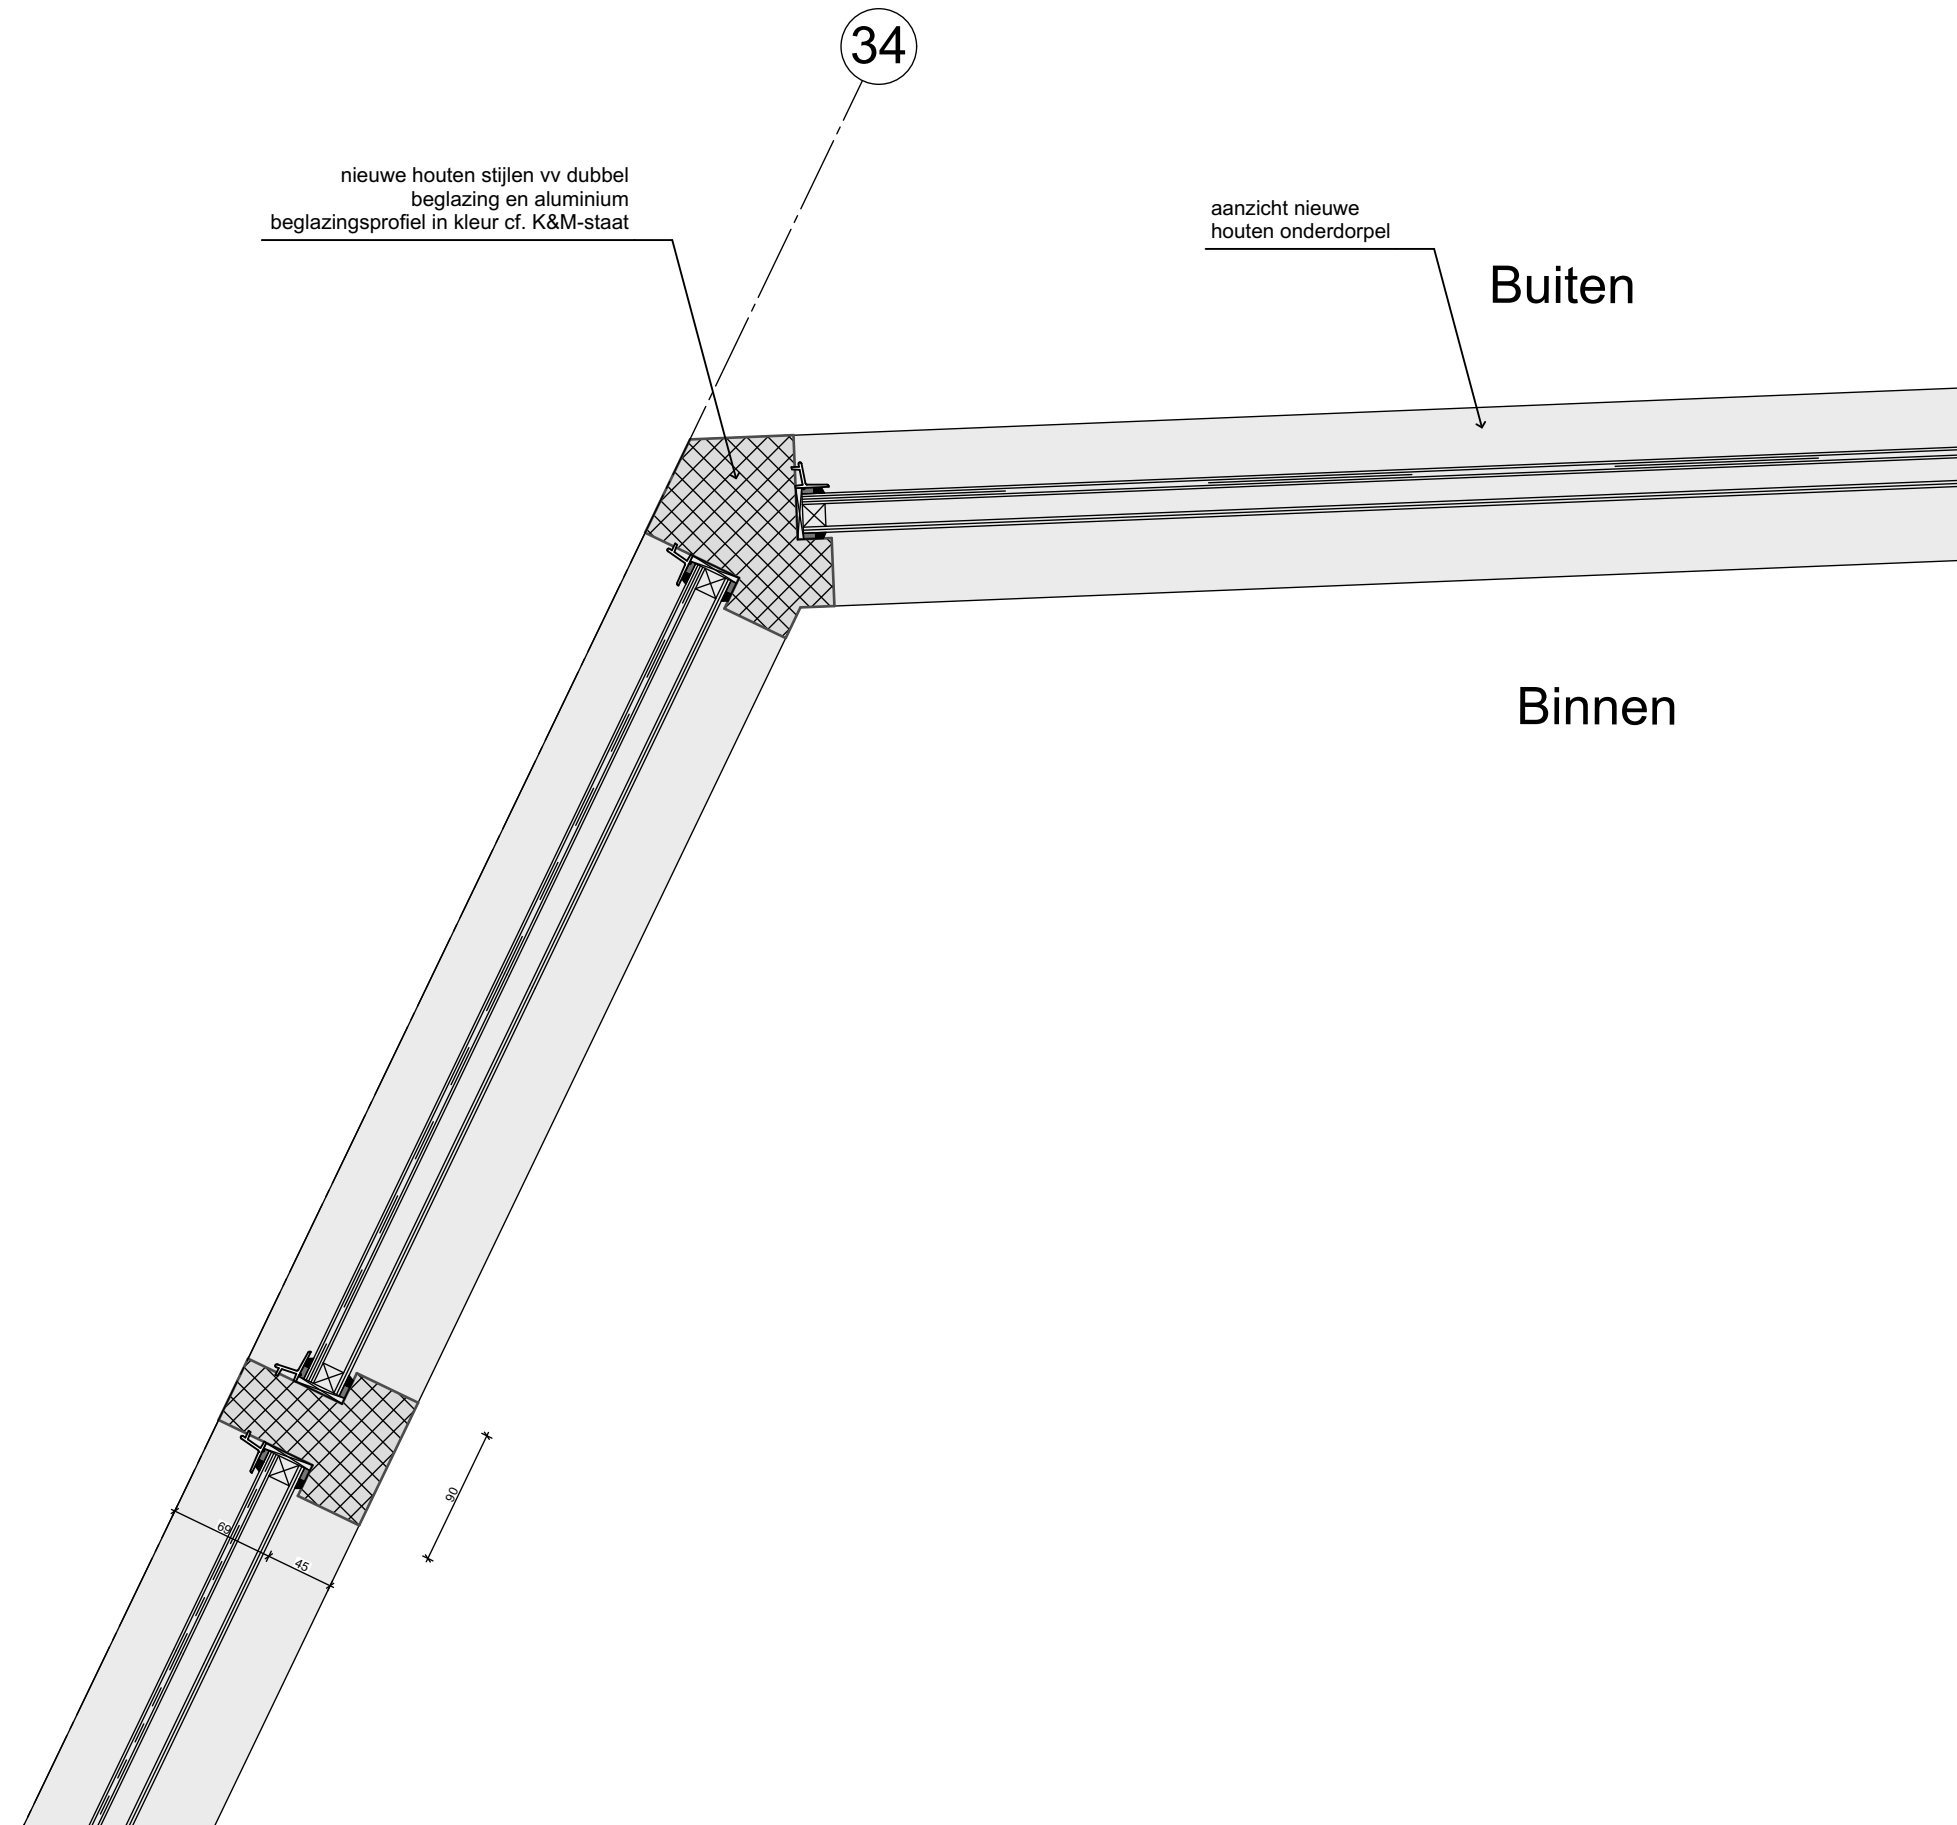


nieuw

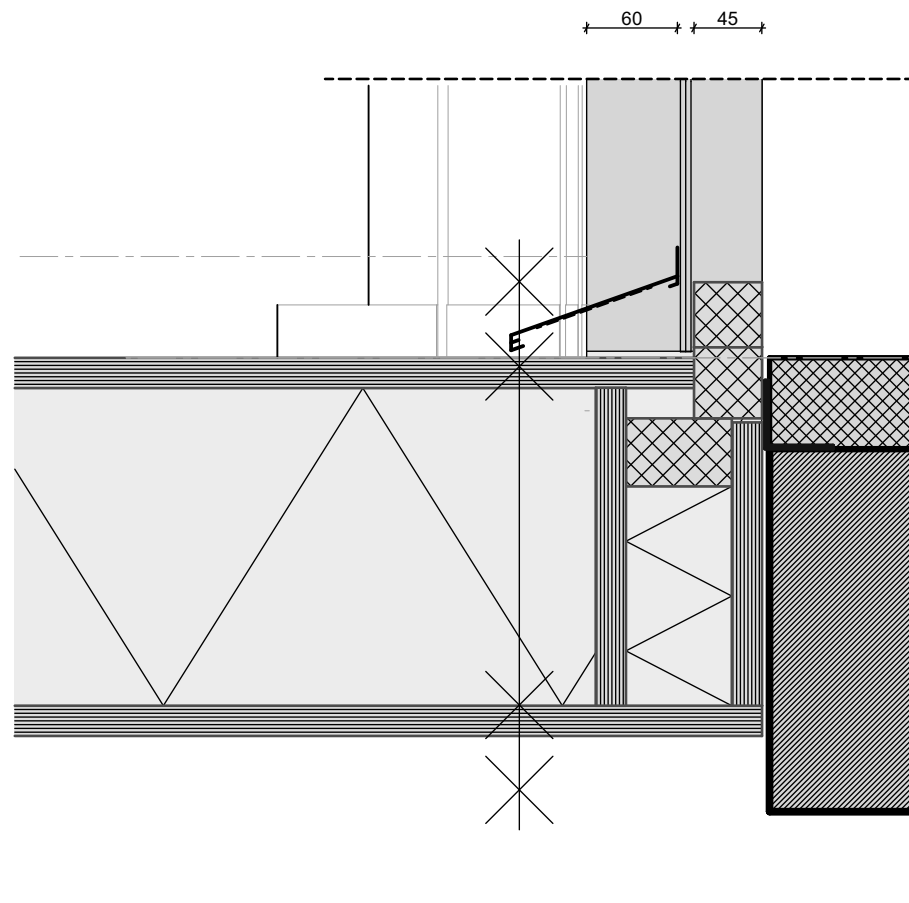

bestaand



MFA Gooische Brink
Details principe G
G1 en G2 OK kozijn
bestaand

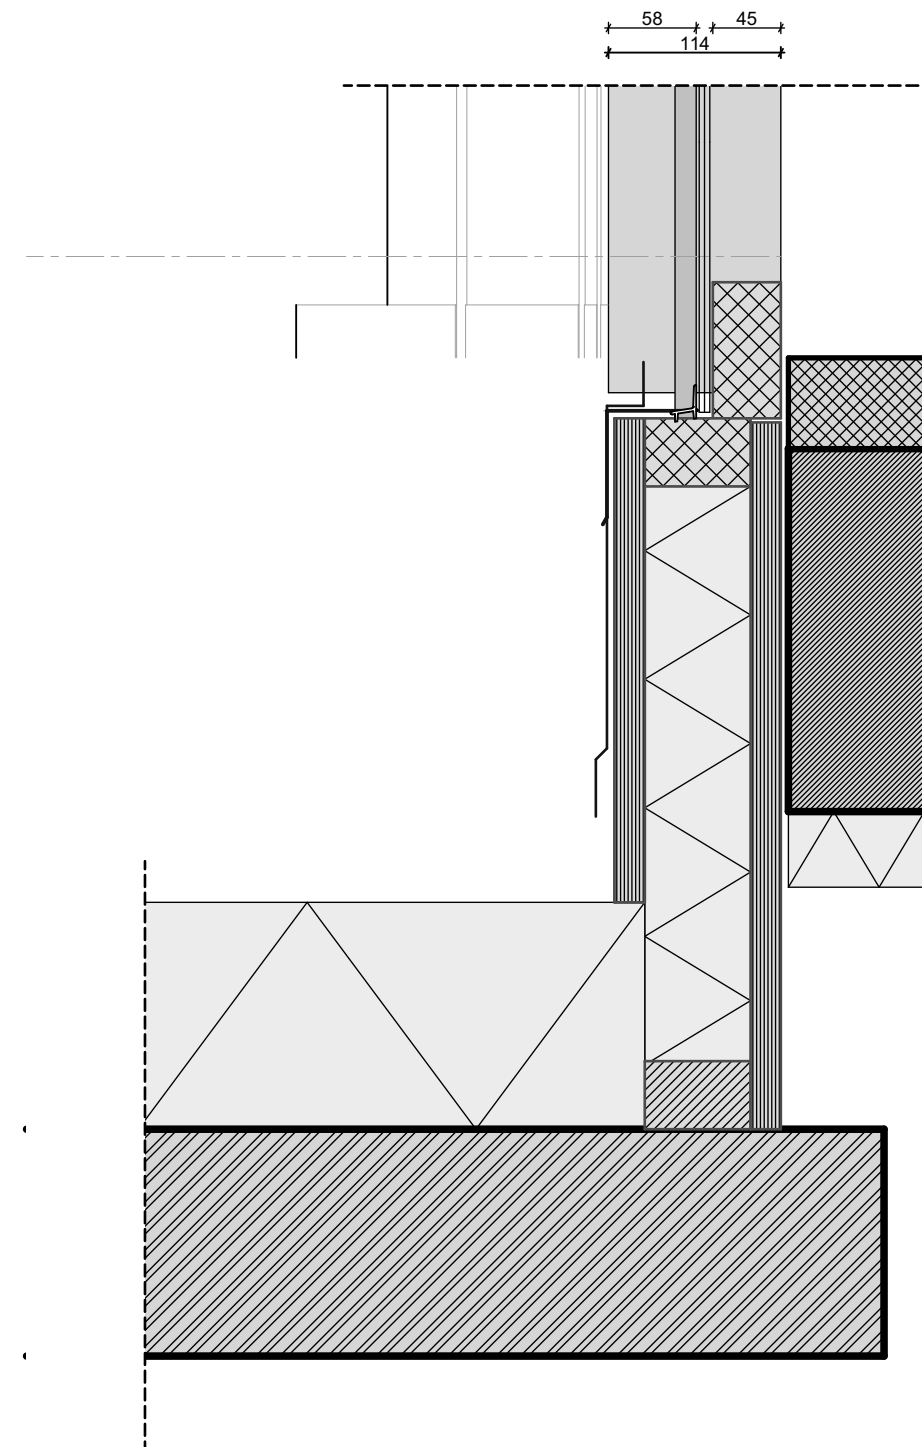

bestaand


Schaal:
1:5
Status:
concept

Formaat:
A3
Versie:


Fase:
Technisch Ontwerp
Datum:
31-07-2024

Tekeningnummer:
V106-V107



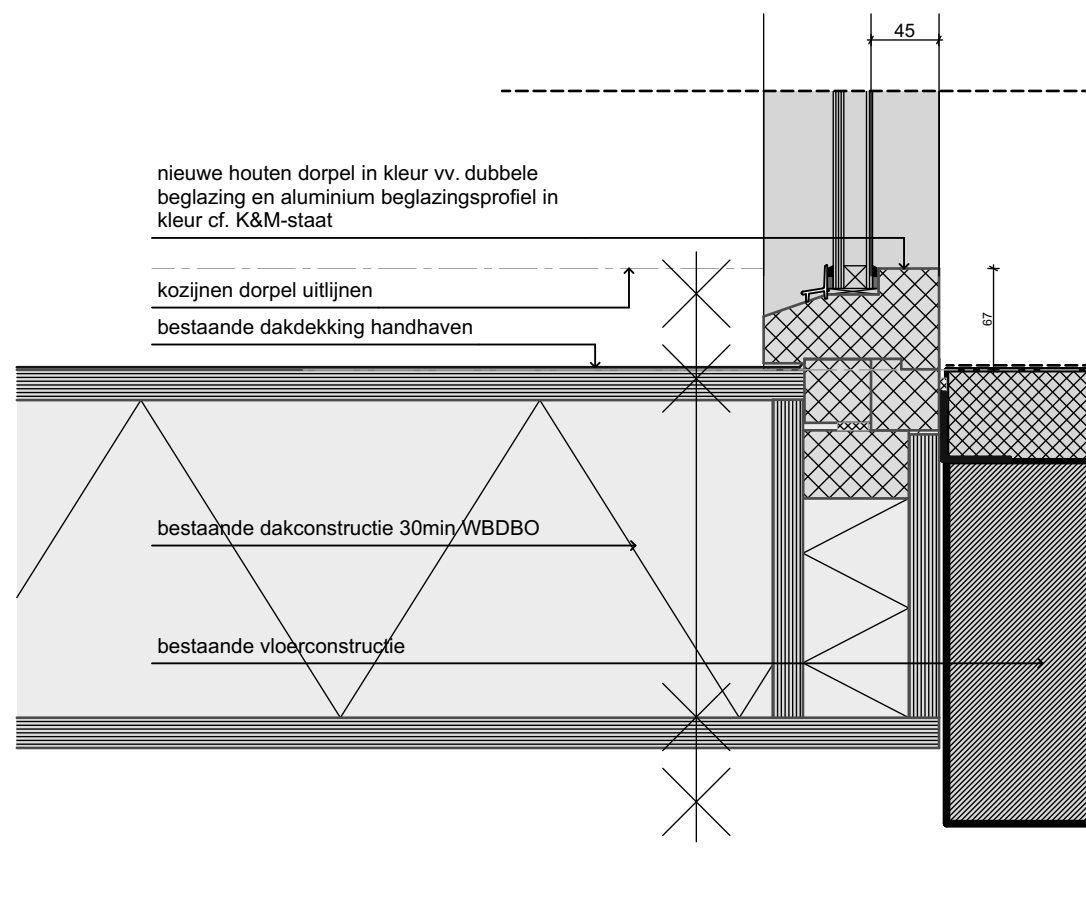

nieuw

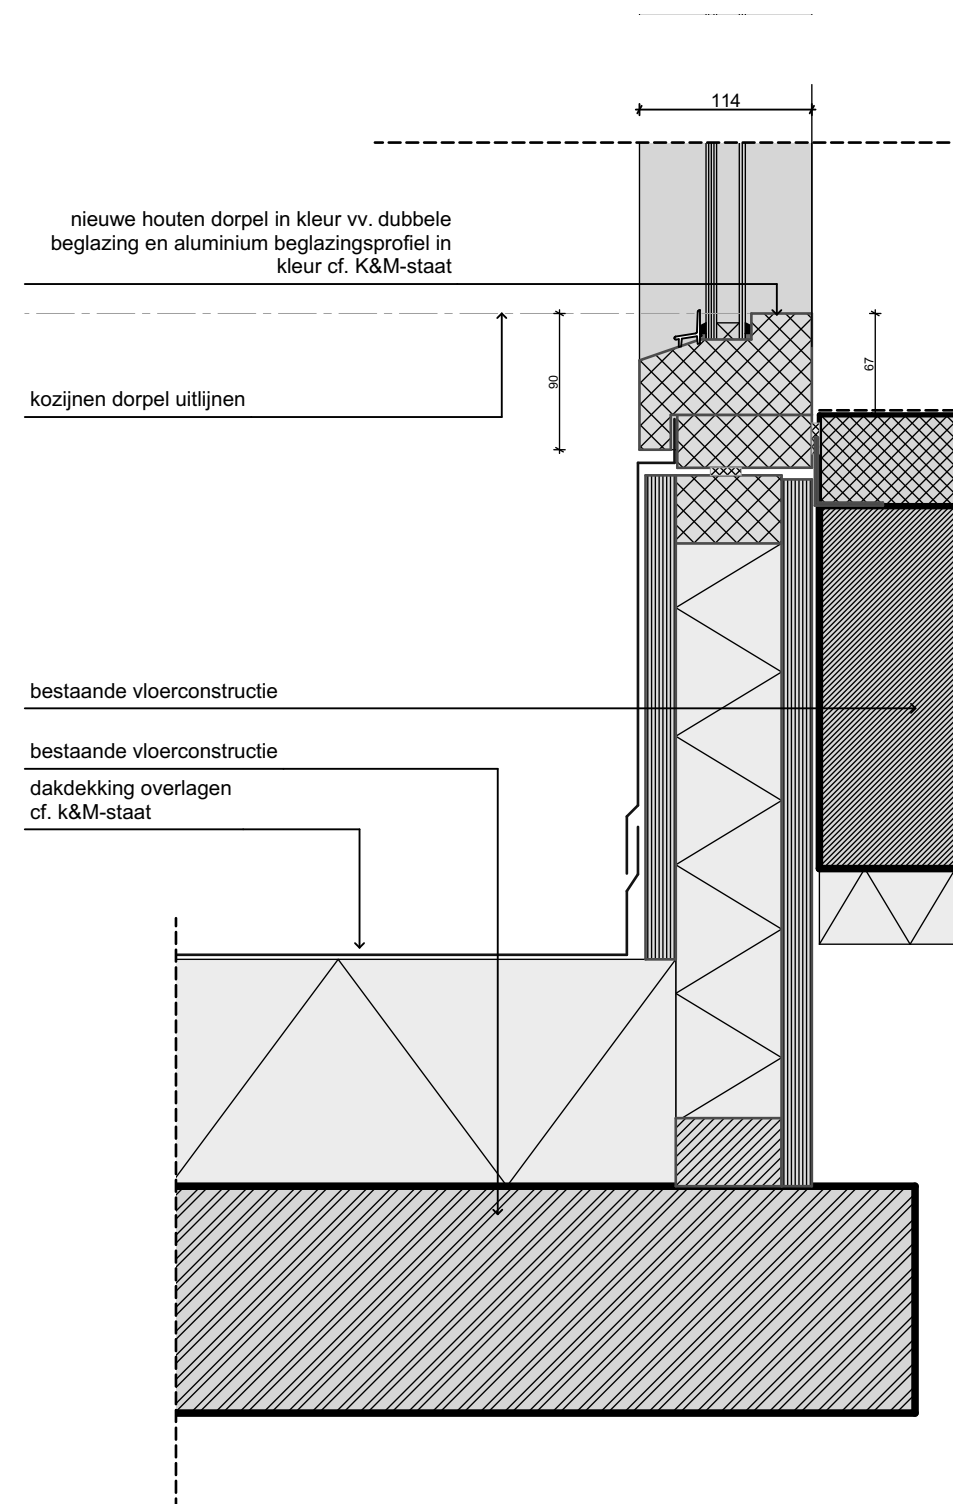

nieuw

AANSLUITING
BOVENDORPEL
ONGEWIJZIGD
(INDIEN NODIG IN UGO MAKEN)

Buiten

Binnen

aanzicht nieuw houten kozijn vv. aluminium
beglazingsprofiel in kleur cf. K&M-staat

kozijnen dorpel uitlijnen

dubbele beglazing invulling schaduwbox
in kleur cf. K&M-staat

bestaande vloerconstructie

bestaande isolatie

dubbele beglazing invulling schaduwbox
in kleur cf. K&M-staat

bestaande gevel handhaven
opbouw onbekend

kozijnen dorpel uitlijnen

nieuw plafond WBP in kleur
nieuw kozijn cf. K&M-staat

bestaand kozijn winkel
handhaven

bestaande aftimmering opstand
in kleur wit

bestaande aluminium lekdoorpel
in kleur blank aluminium

Buiten

bestaande aluminium kozijnen
in kleur blank aluminium
vv dubbele beglazing
vervangen? rubbers zien er broos uit

bestaande aftimmering dagkanten
in kleur wit

bestaande stalen constructie
in kleur antraciet RAL7016

bestaande gevelopbouw (onbekend)
cassetes met stalen damwandplaat
kleur vaal blauw/grijs

bestaand

nieuwe vensterbank cf. afw-staat

nieuwe gevelkozijnen vv. aluminium
beglazingsprofiel in kleur K&M-staat

nieuwe zetwerk rondom in kleur cf. K&M-staat

Buiten

bestaande gevelopbouw cassetes
met isolatie handhaven, beplating
demonteren en vervangen voor
nieuwe beplating en regelwerk
in kleur cf. K&M-staat

bestaande stalen constructie
in kleur antraciet RAL7016

voorzetwand vv scan in kleur.
cf. kleurenplan en afw-staat

nieuw


Binnen

bestaande gevelbekleding
in kleur cf . K&M-staat


Buiten

Binnen

bestaand

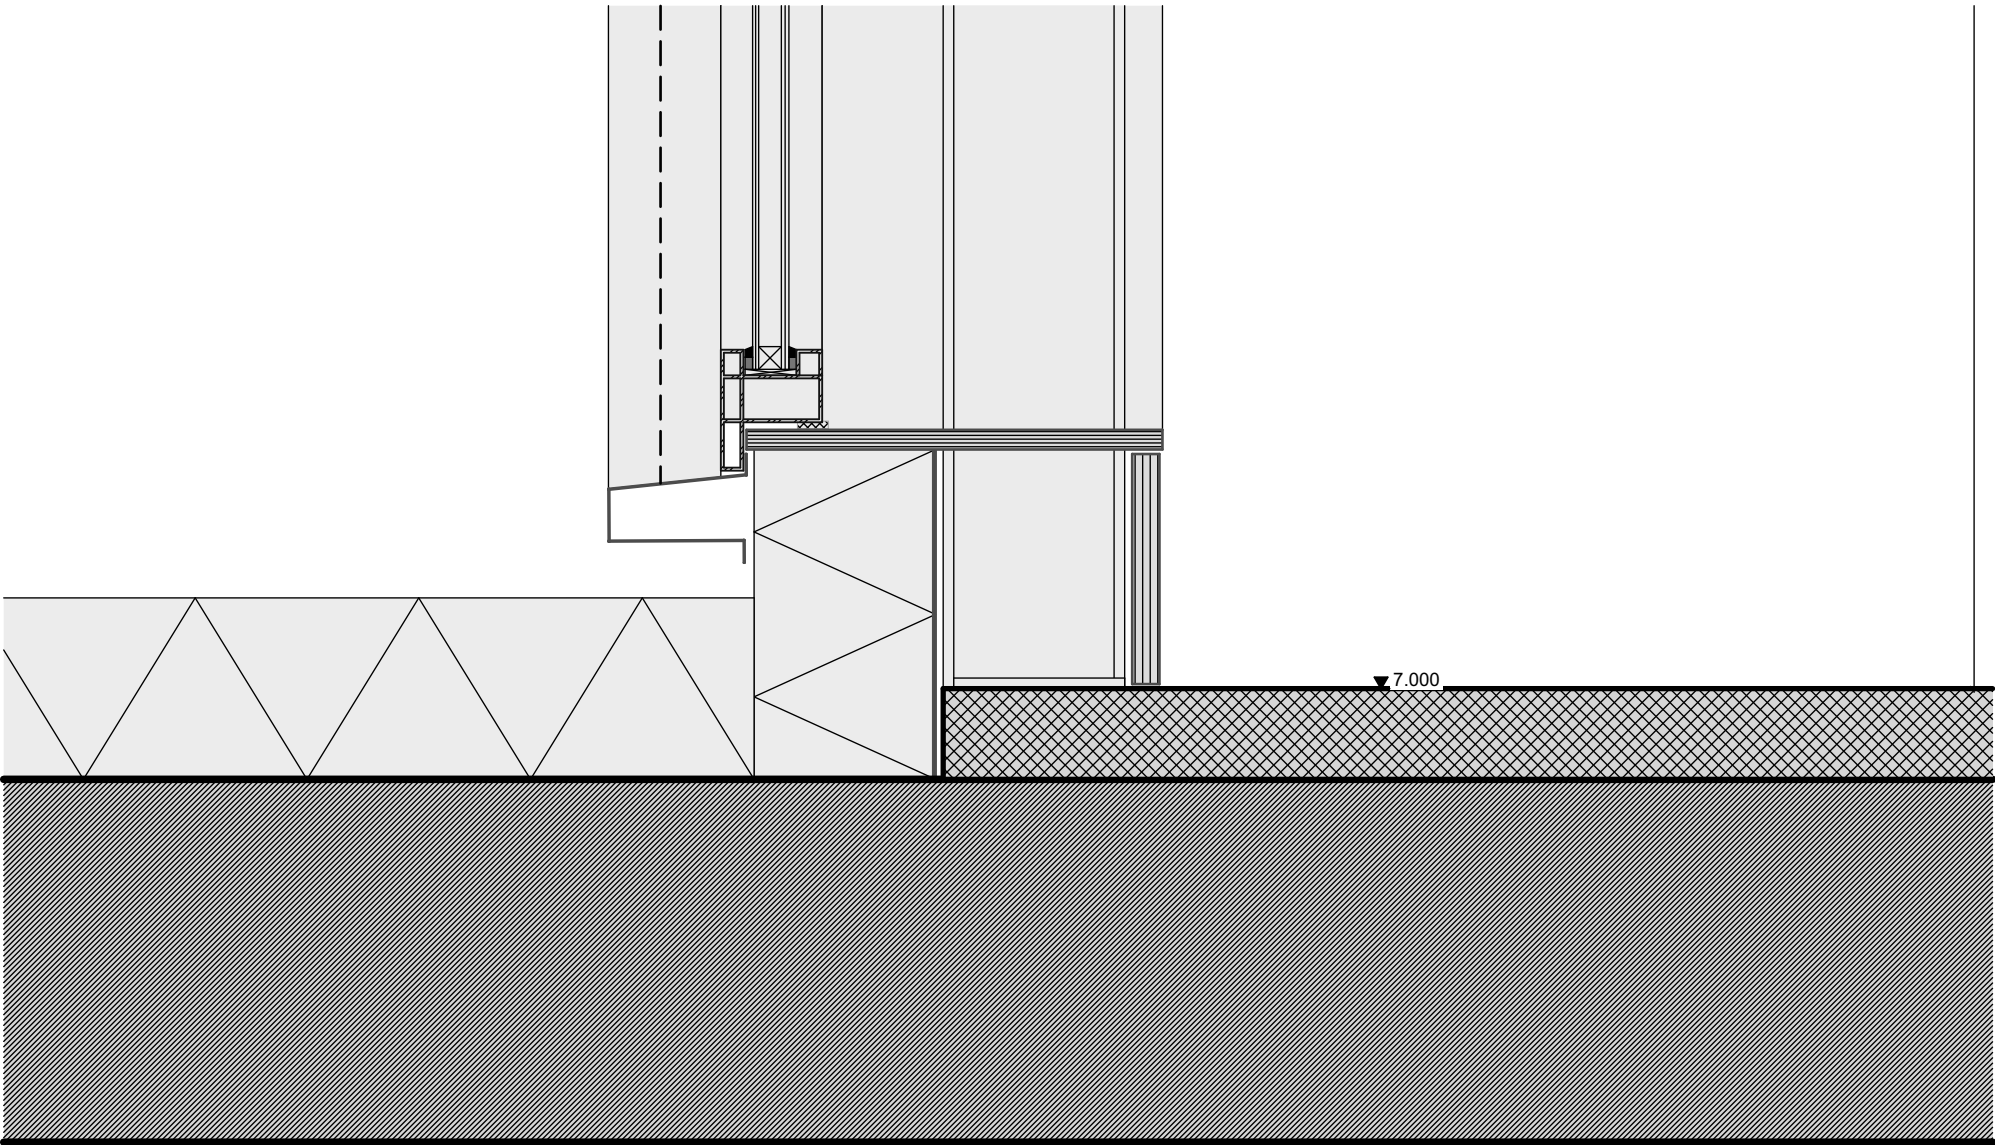

bestaand

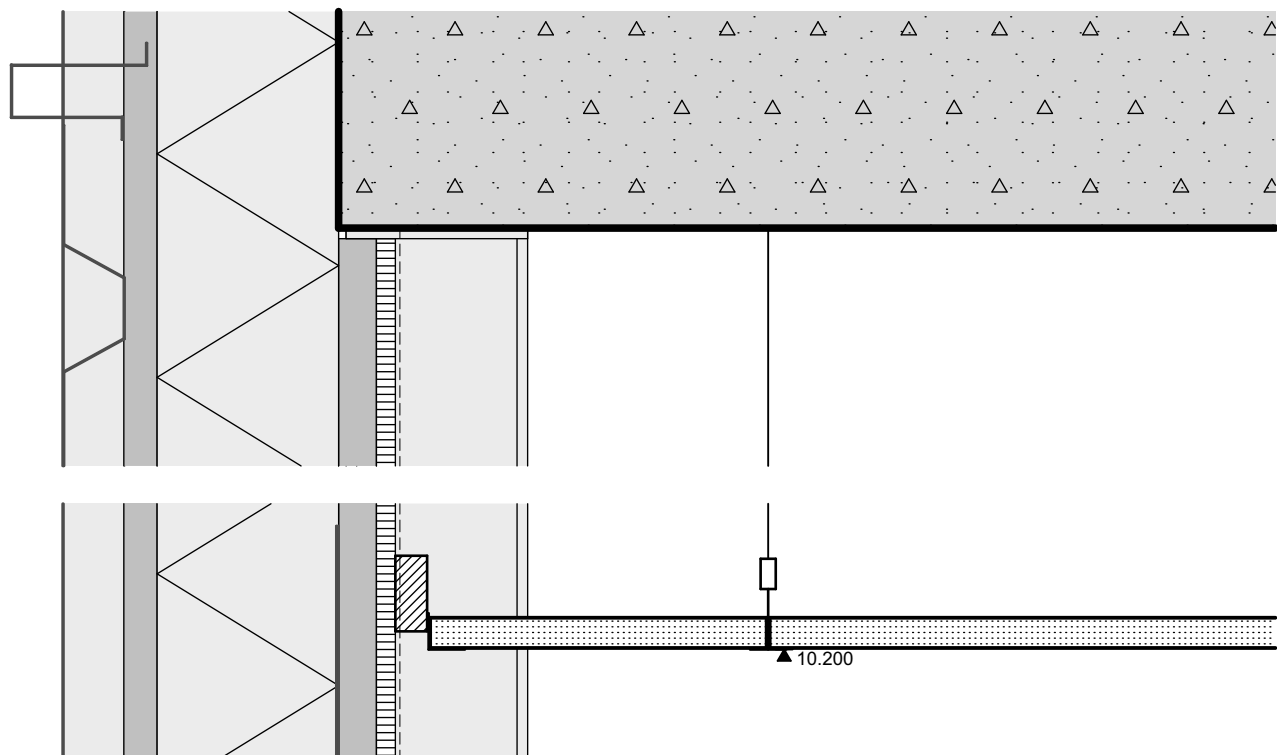

nieuwe gevelbekleding en dakrand
in kleur cf . K&M-staat

nieuwe alu. zetwerk
in kleur cf . K&M-staat

nieuwe zonwering
in kleur cf . K&M-staat

nieuwe houten kozijn vv. aluminium
beglazingsprofiel in kleur cf . K&M-staat


geleider zonwering
in kleur cf. K&M-staat

voorzetwand
(tengel en gipsvezelversterkte plaat)
in kleur cf . afw-staat en kleurenplan

wandafwerking de negge
in doorzetten in kleur
cf . afw-staat en kleurenplan

Buiten

Binnen

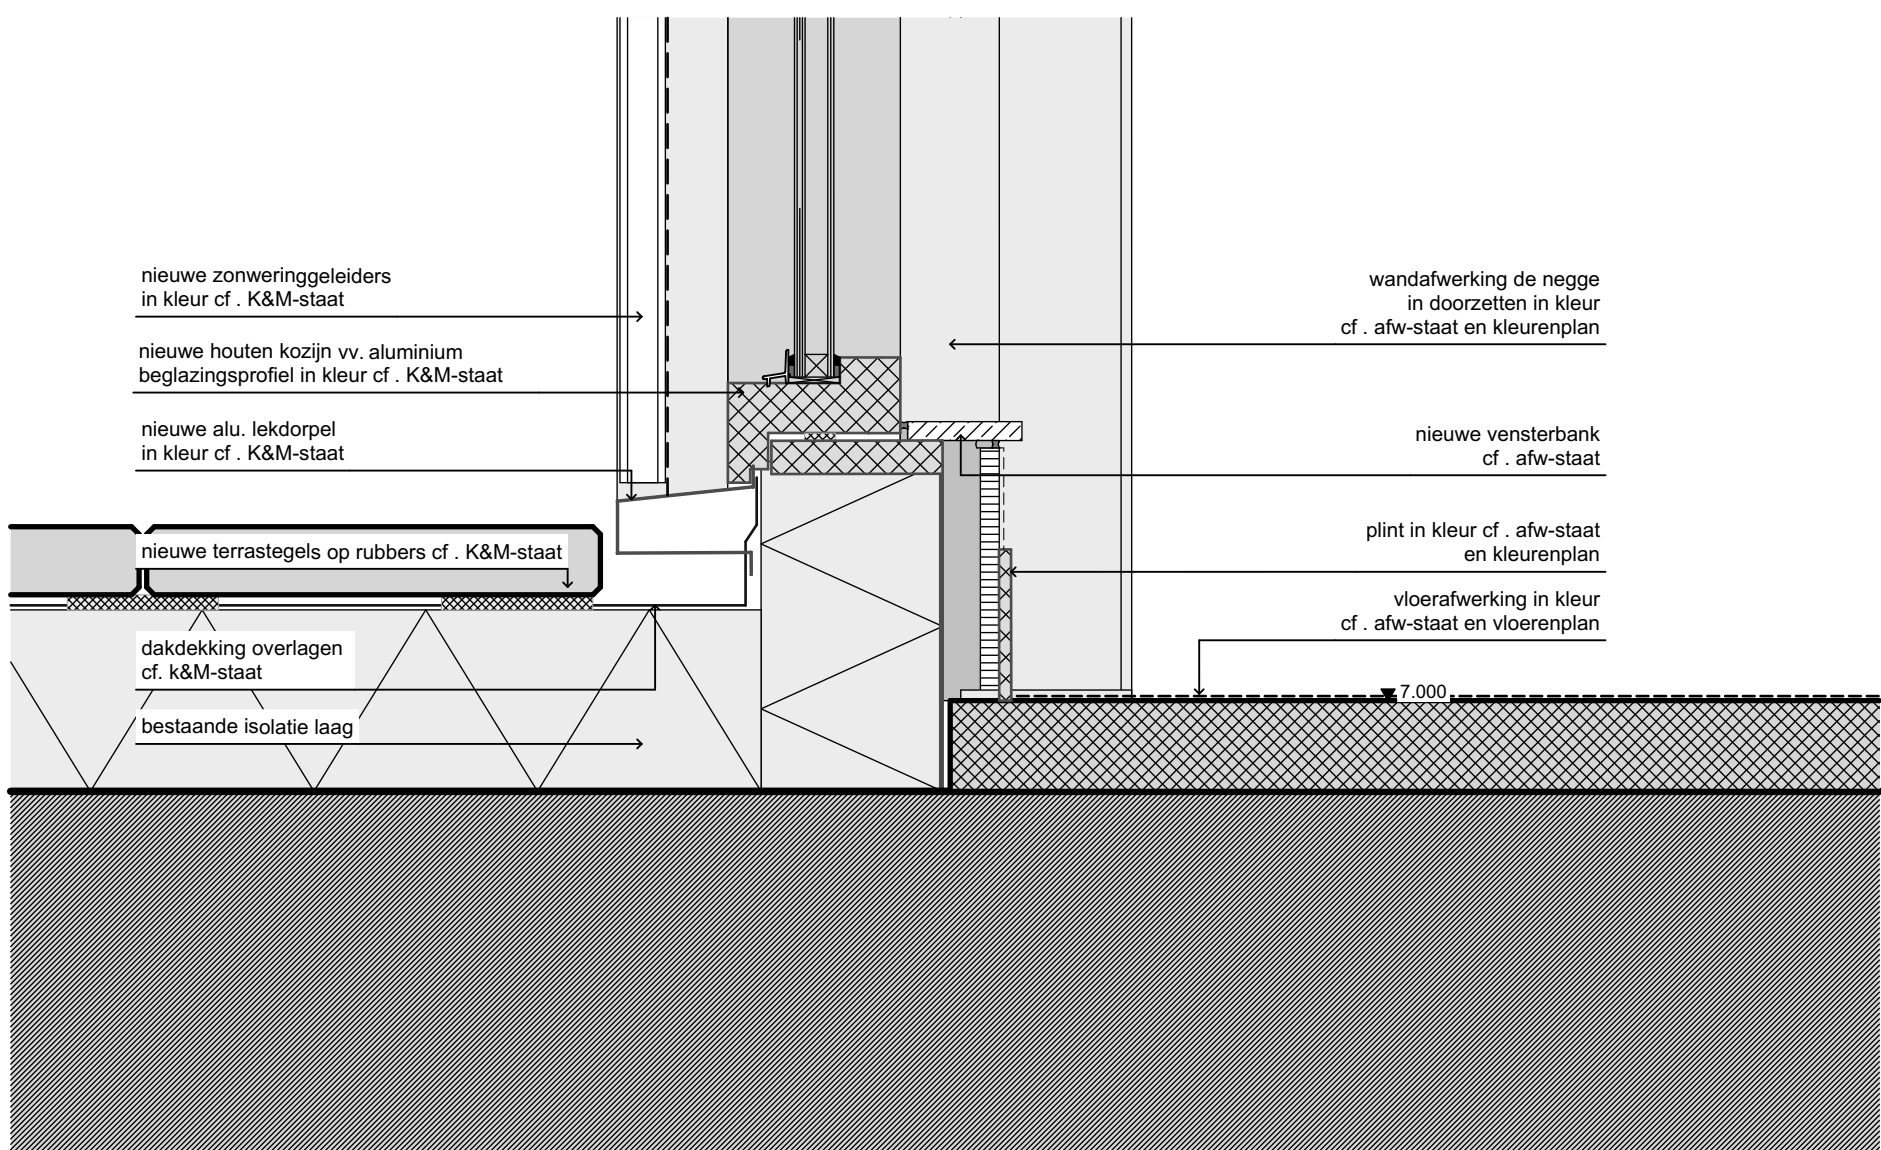

nieuwe zonweringgeleiders
in kleur cf . K&M-staat

nieuwe houten kozijn vv. aluminium
beglazingsprofiel in kleur cf . K&M-staat

nieuwe alu. lekdorpel
in kleur cf . K&M-staat

nieuwe terrastegels op rubbers cf . K&M-staat

dakdekking overlagen
cf. k&M-staat

bestaande isolatie laag


wandafwerking de negge
in doorzetten in kleur
cf . afw-staat en kleurenplan

nieuwe vensterbank
cf . afw-staat


plint in kleur cf . afw-staat
en kleurenplan

vloerafwerking in kleur
cf . afw-staat en vloerenplan

nieuw

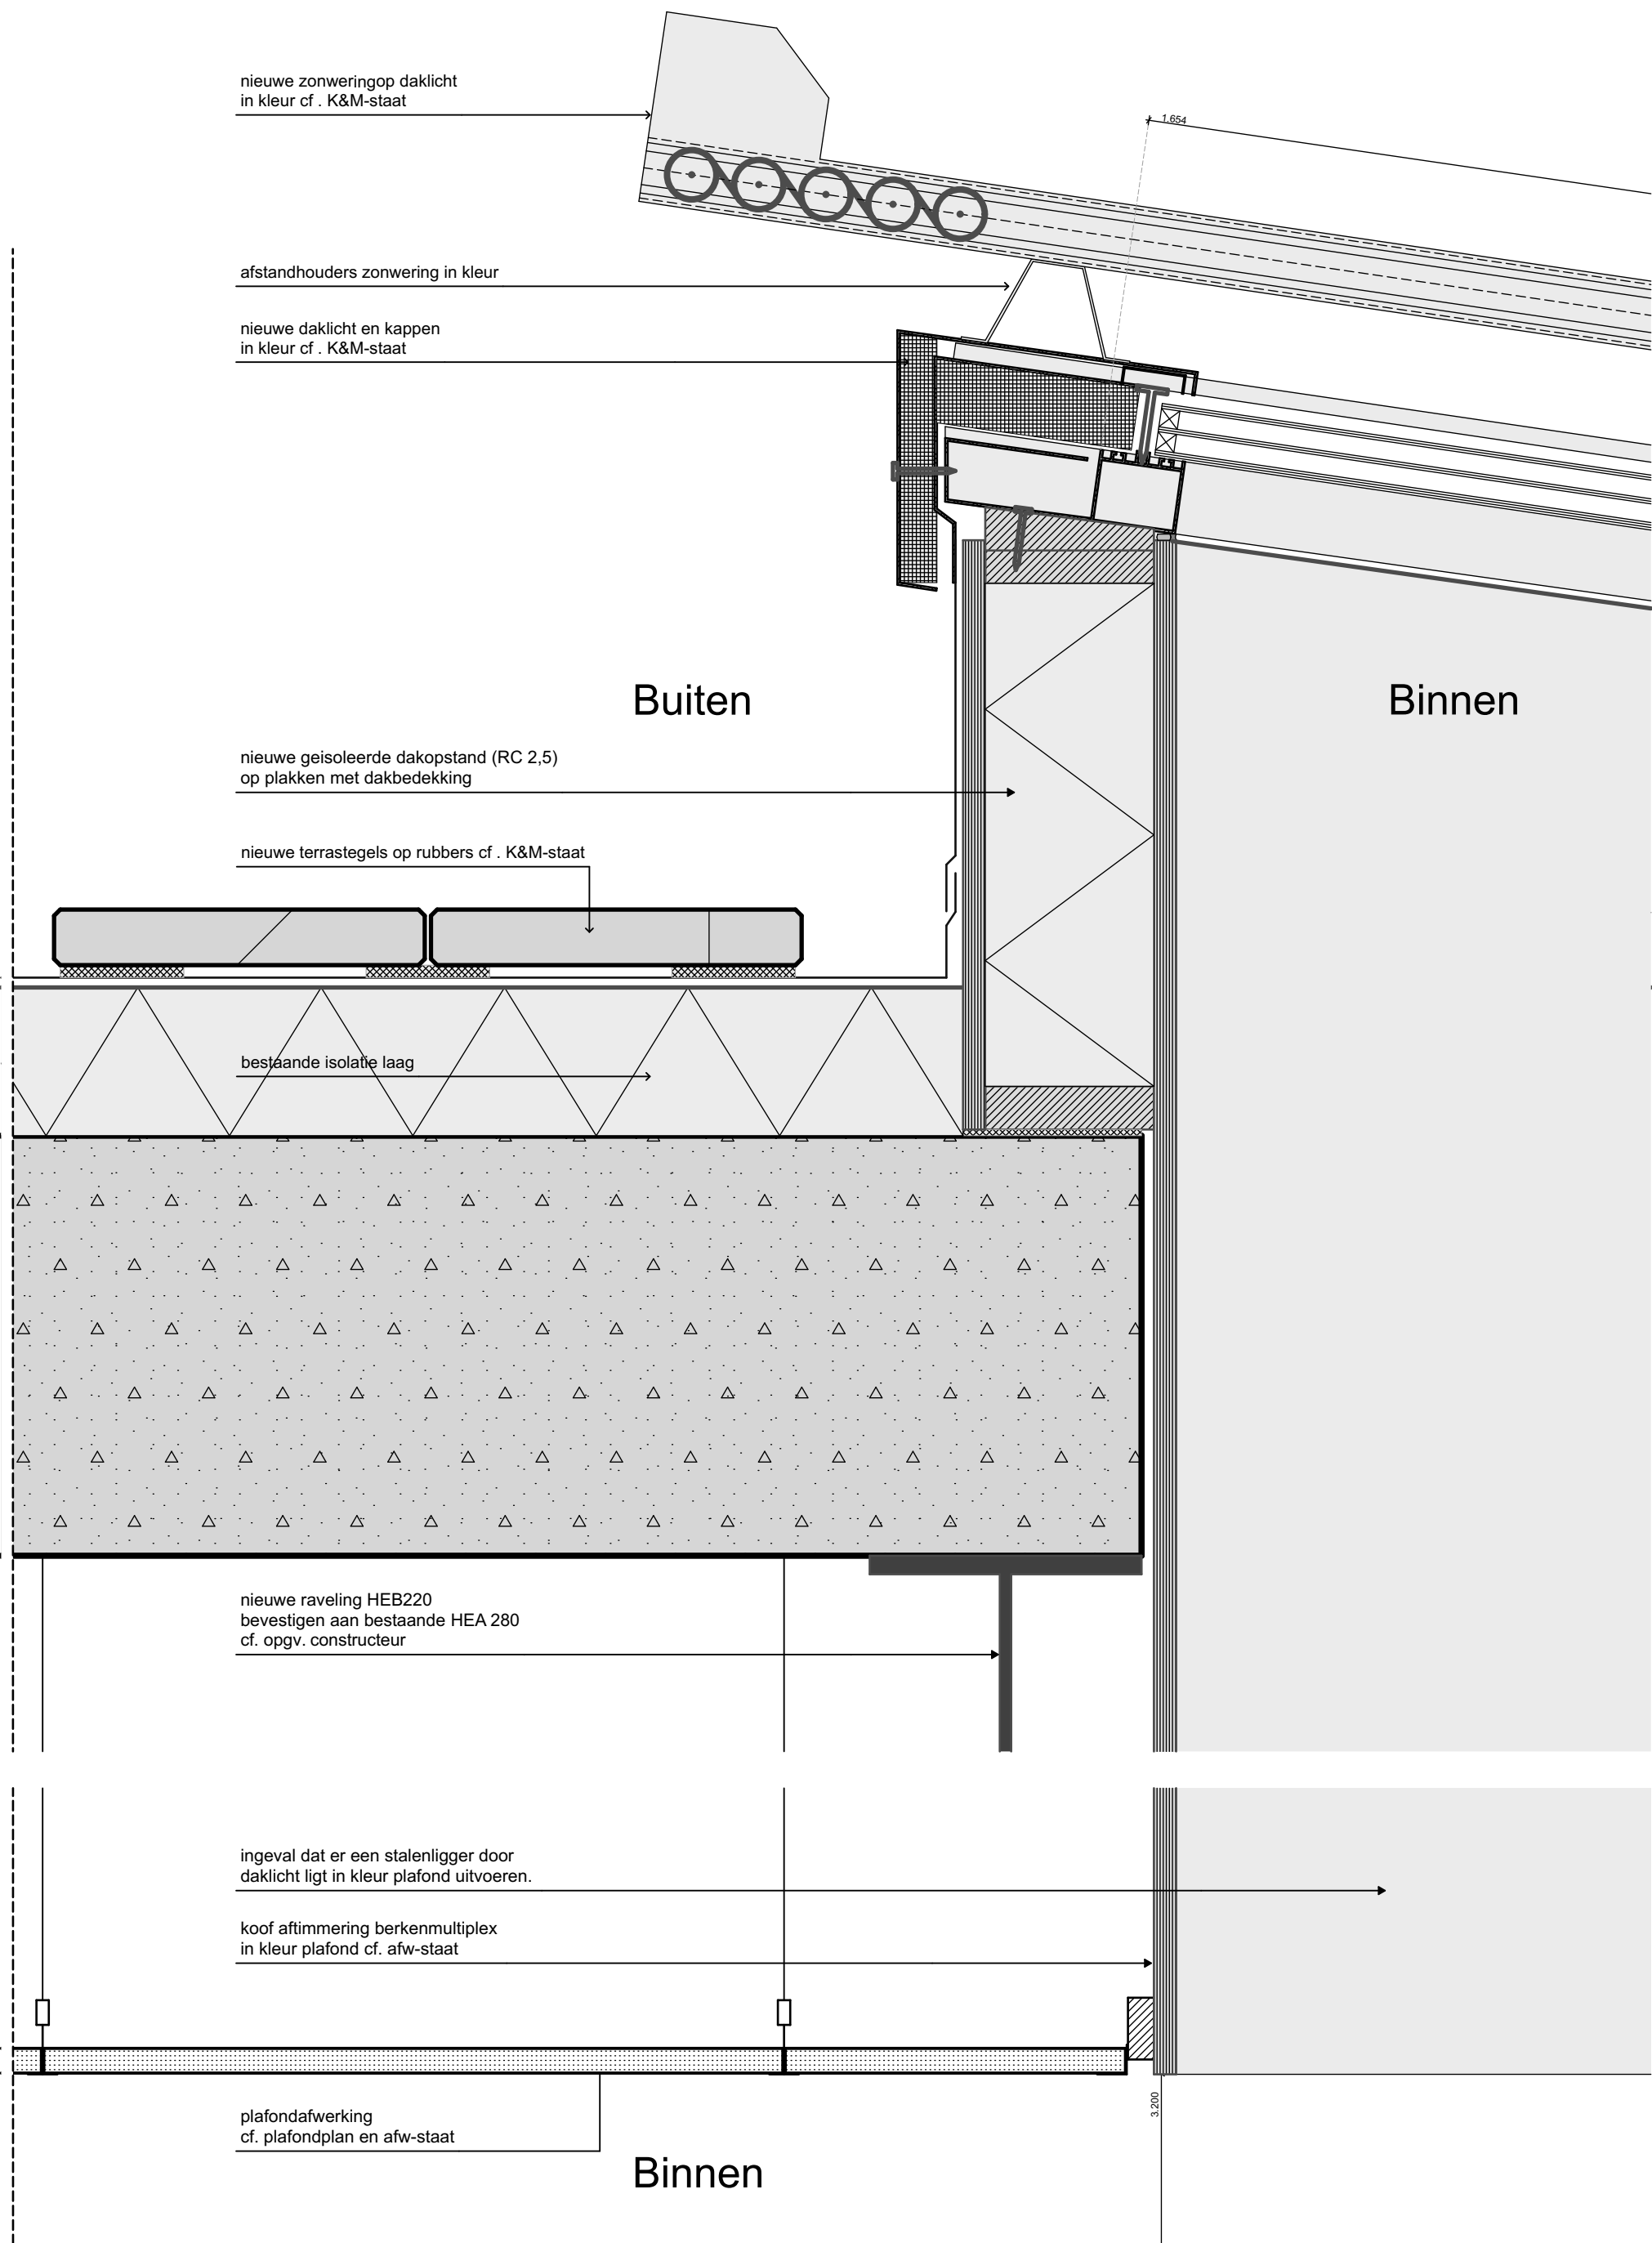

zie detail H406a voor principe

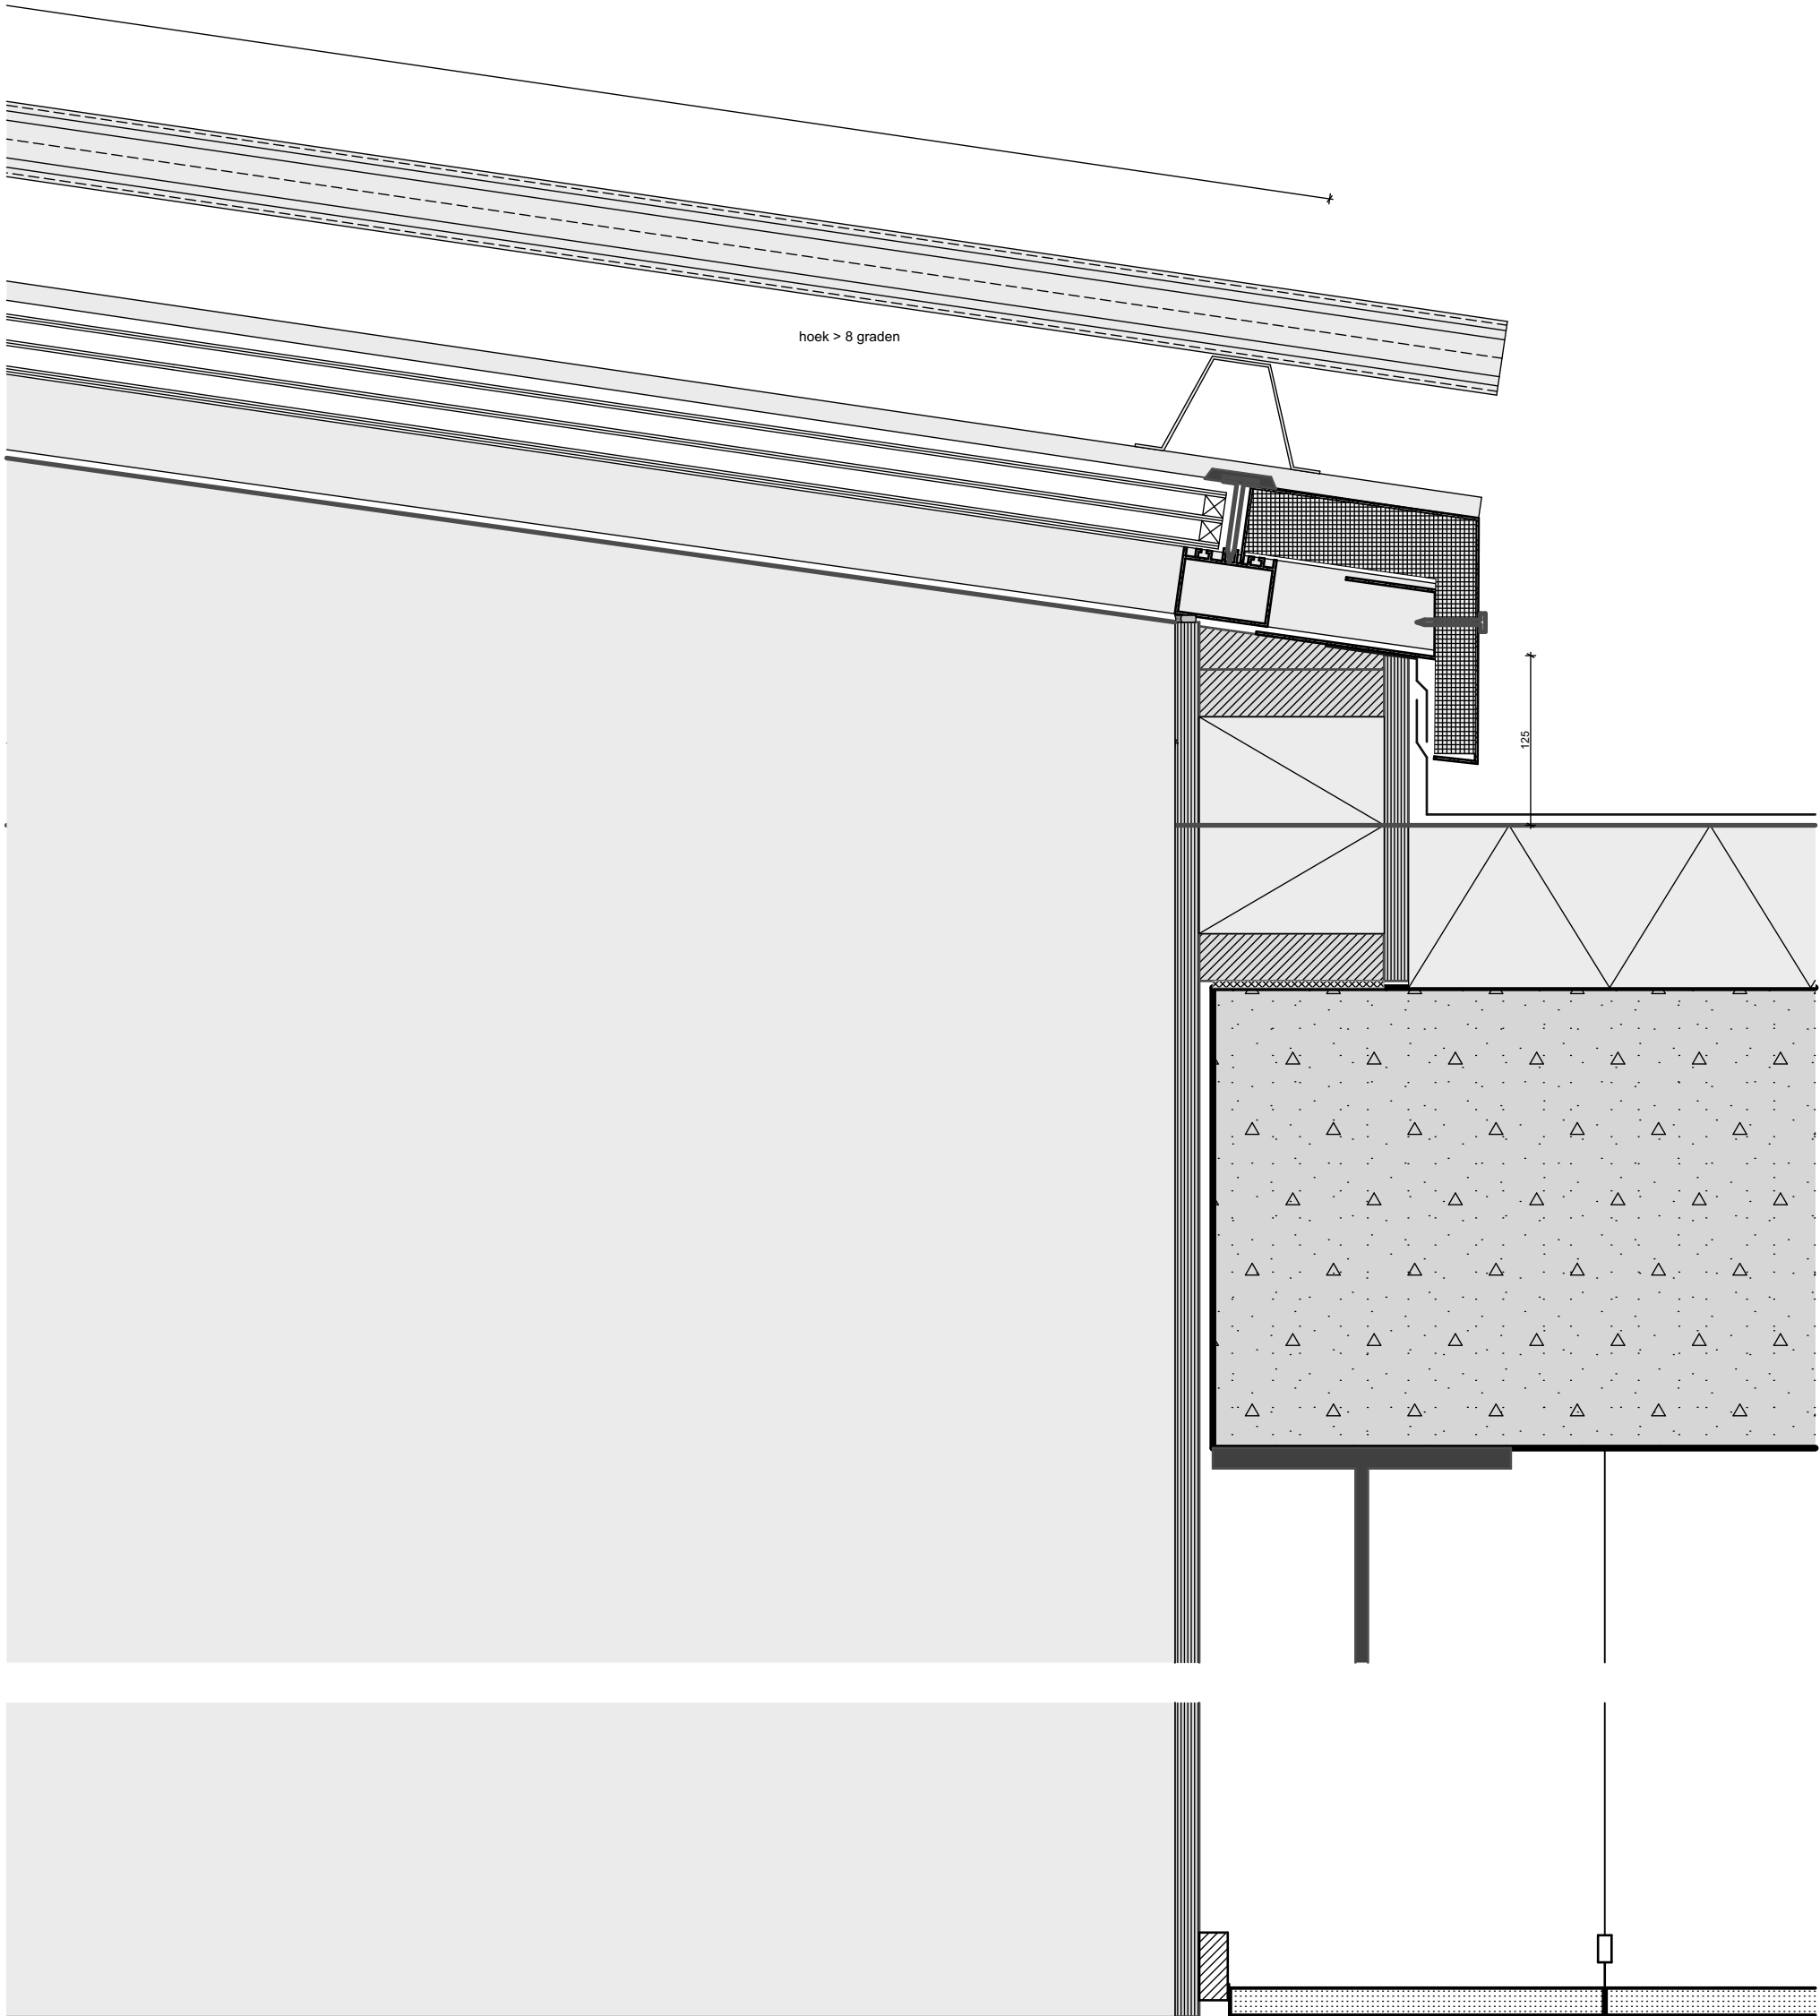

nieuw