



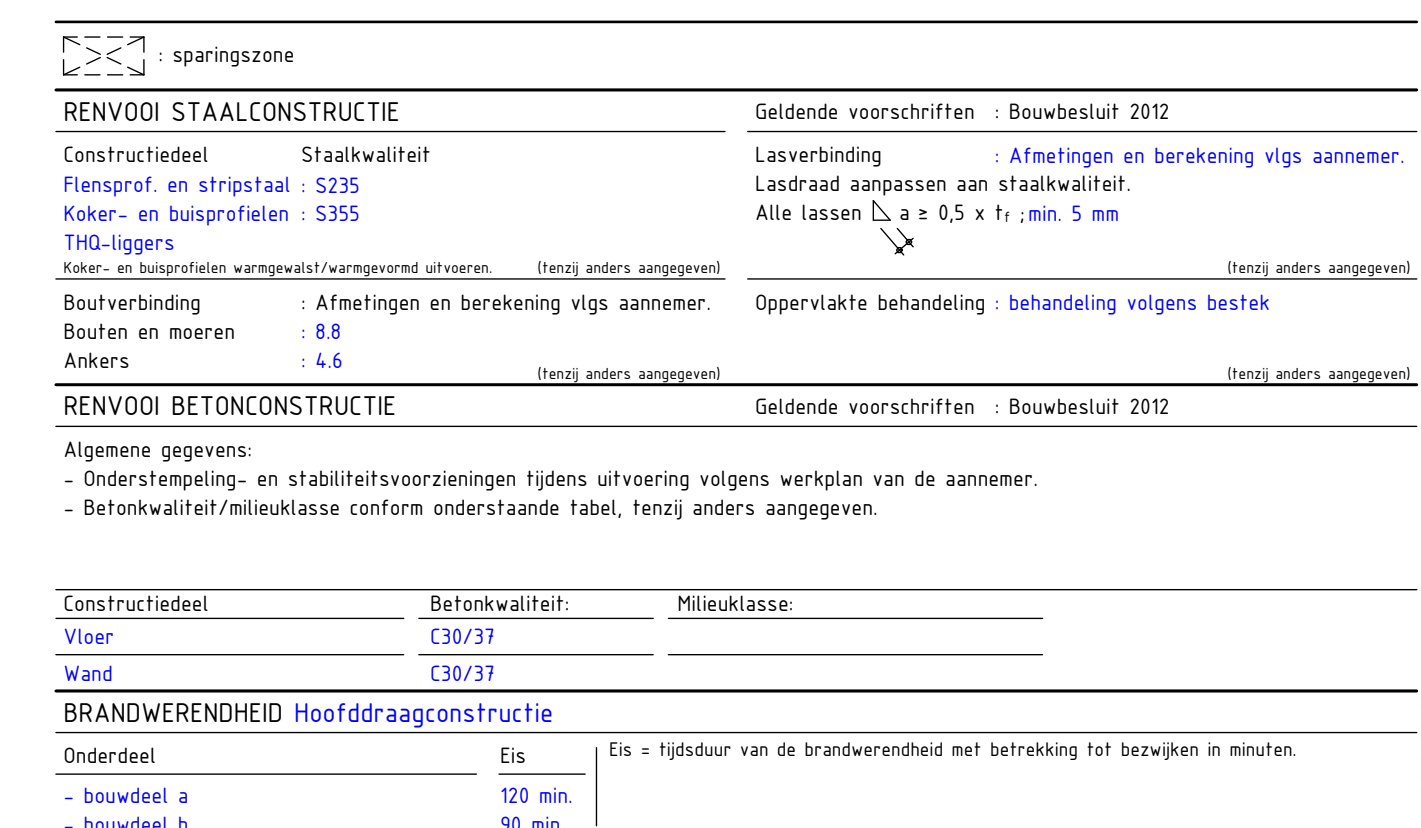

omschrijving wijziging	datum	gekeurd
	E	
	D	
	C	
Indiening OA	B 20-06-2024	C v K
Definitief	A 13-06-2024	C v K

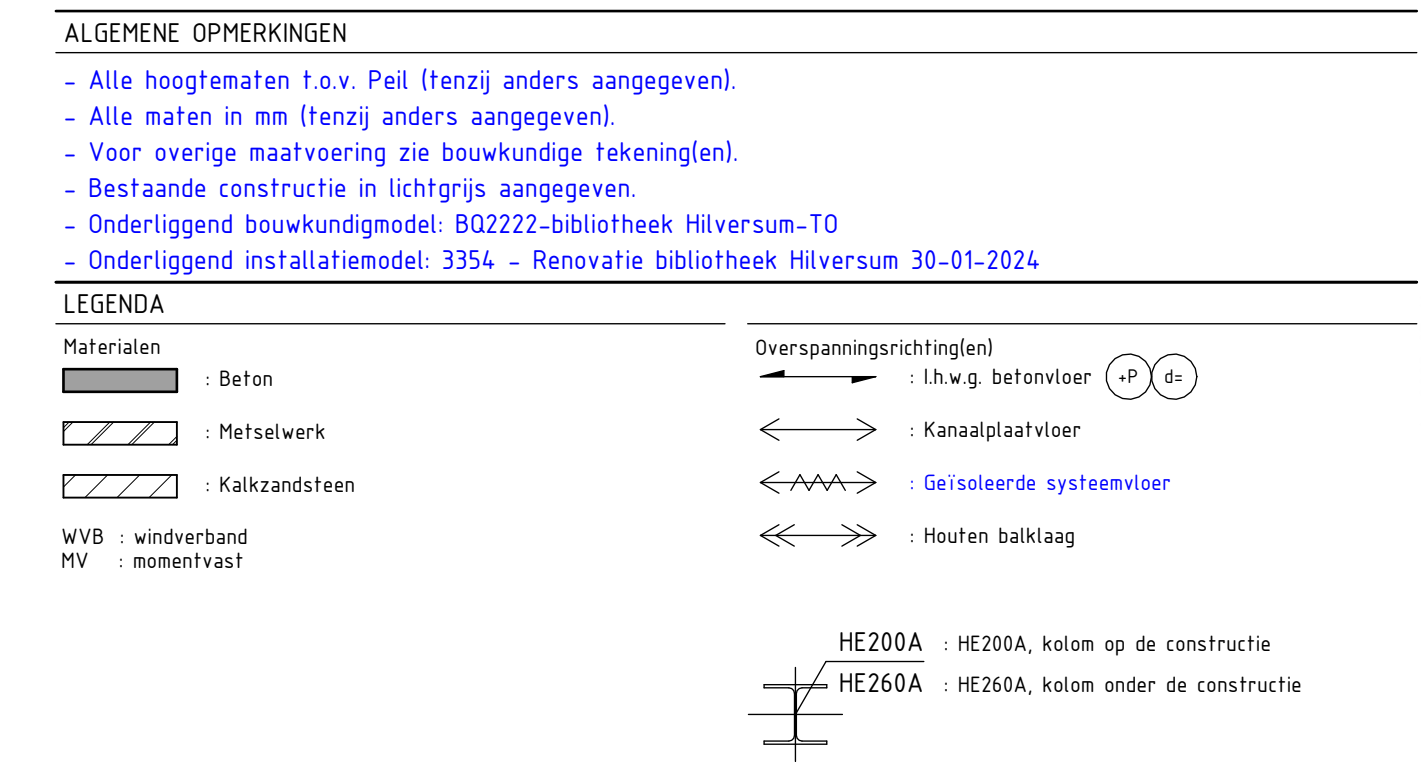

Strackee

bouwadviesbureau

BV Bouwadviesbureau Strackee
 Keizerstraat 101
 915 En Ansterdam
 020-6233853

info@strackee.nl
www.strackee.nl

project
Goischie Brink, Hilversum
 opdrachtgever
Bibliotheek Hilversum
 architect
BRIQUE architecten

formaat
 A0
 schaal
 As indicatief
 datum
 07-06-2024
 fase
 Oplegtingsaankraag
 projectleider
 B Duij
 tekenaar
 C.v. Kulk

onderwerp
1e verdieping bouwdeel b

projectnr.
923126

tekeningr.
0A-101b

v.b.
13