


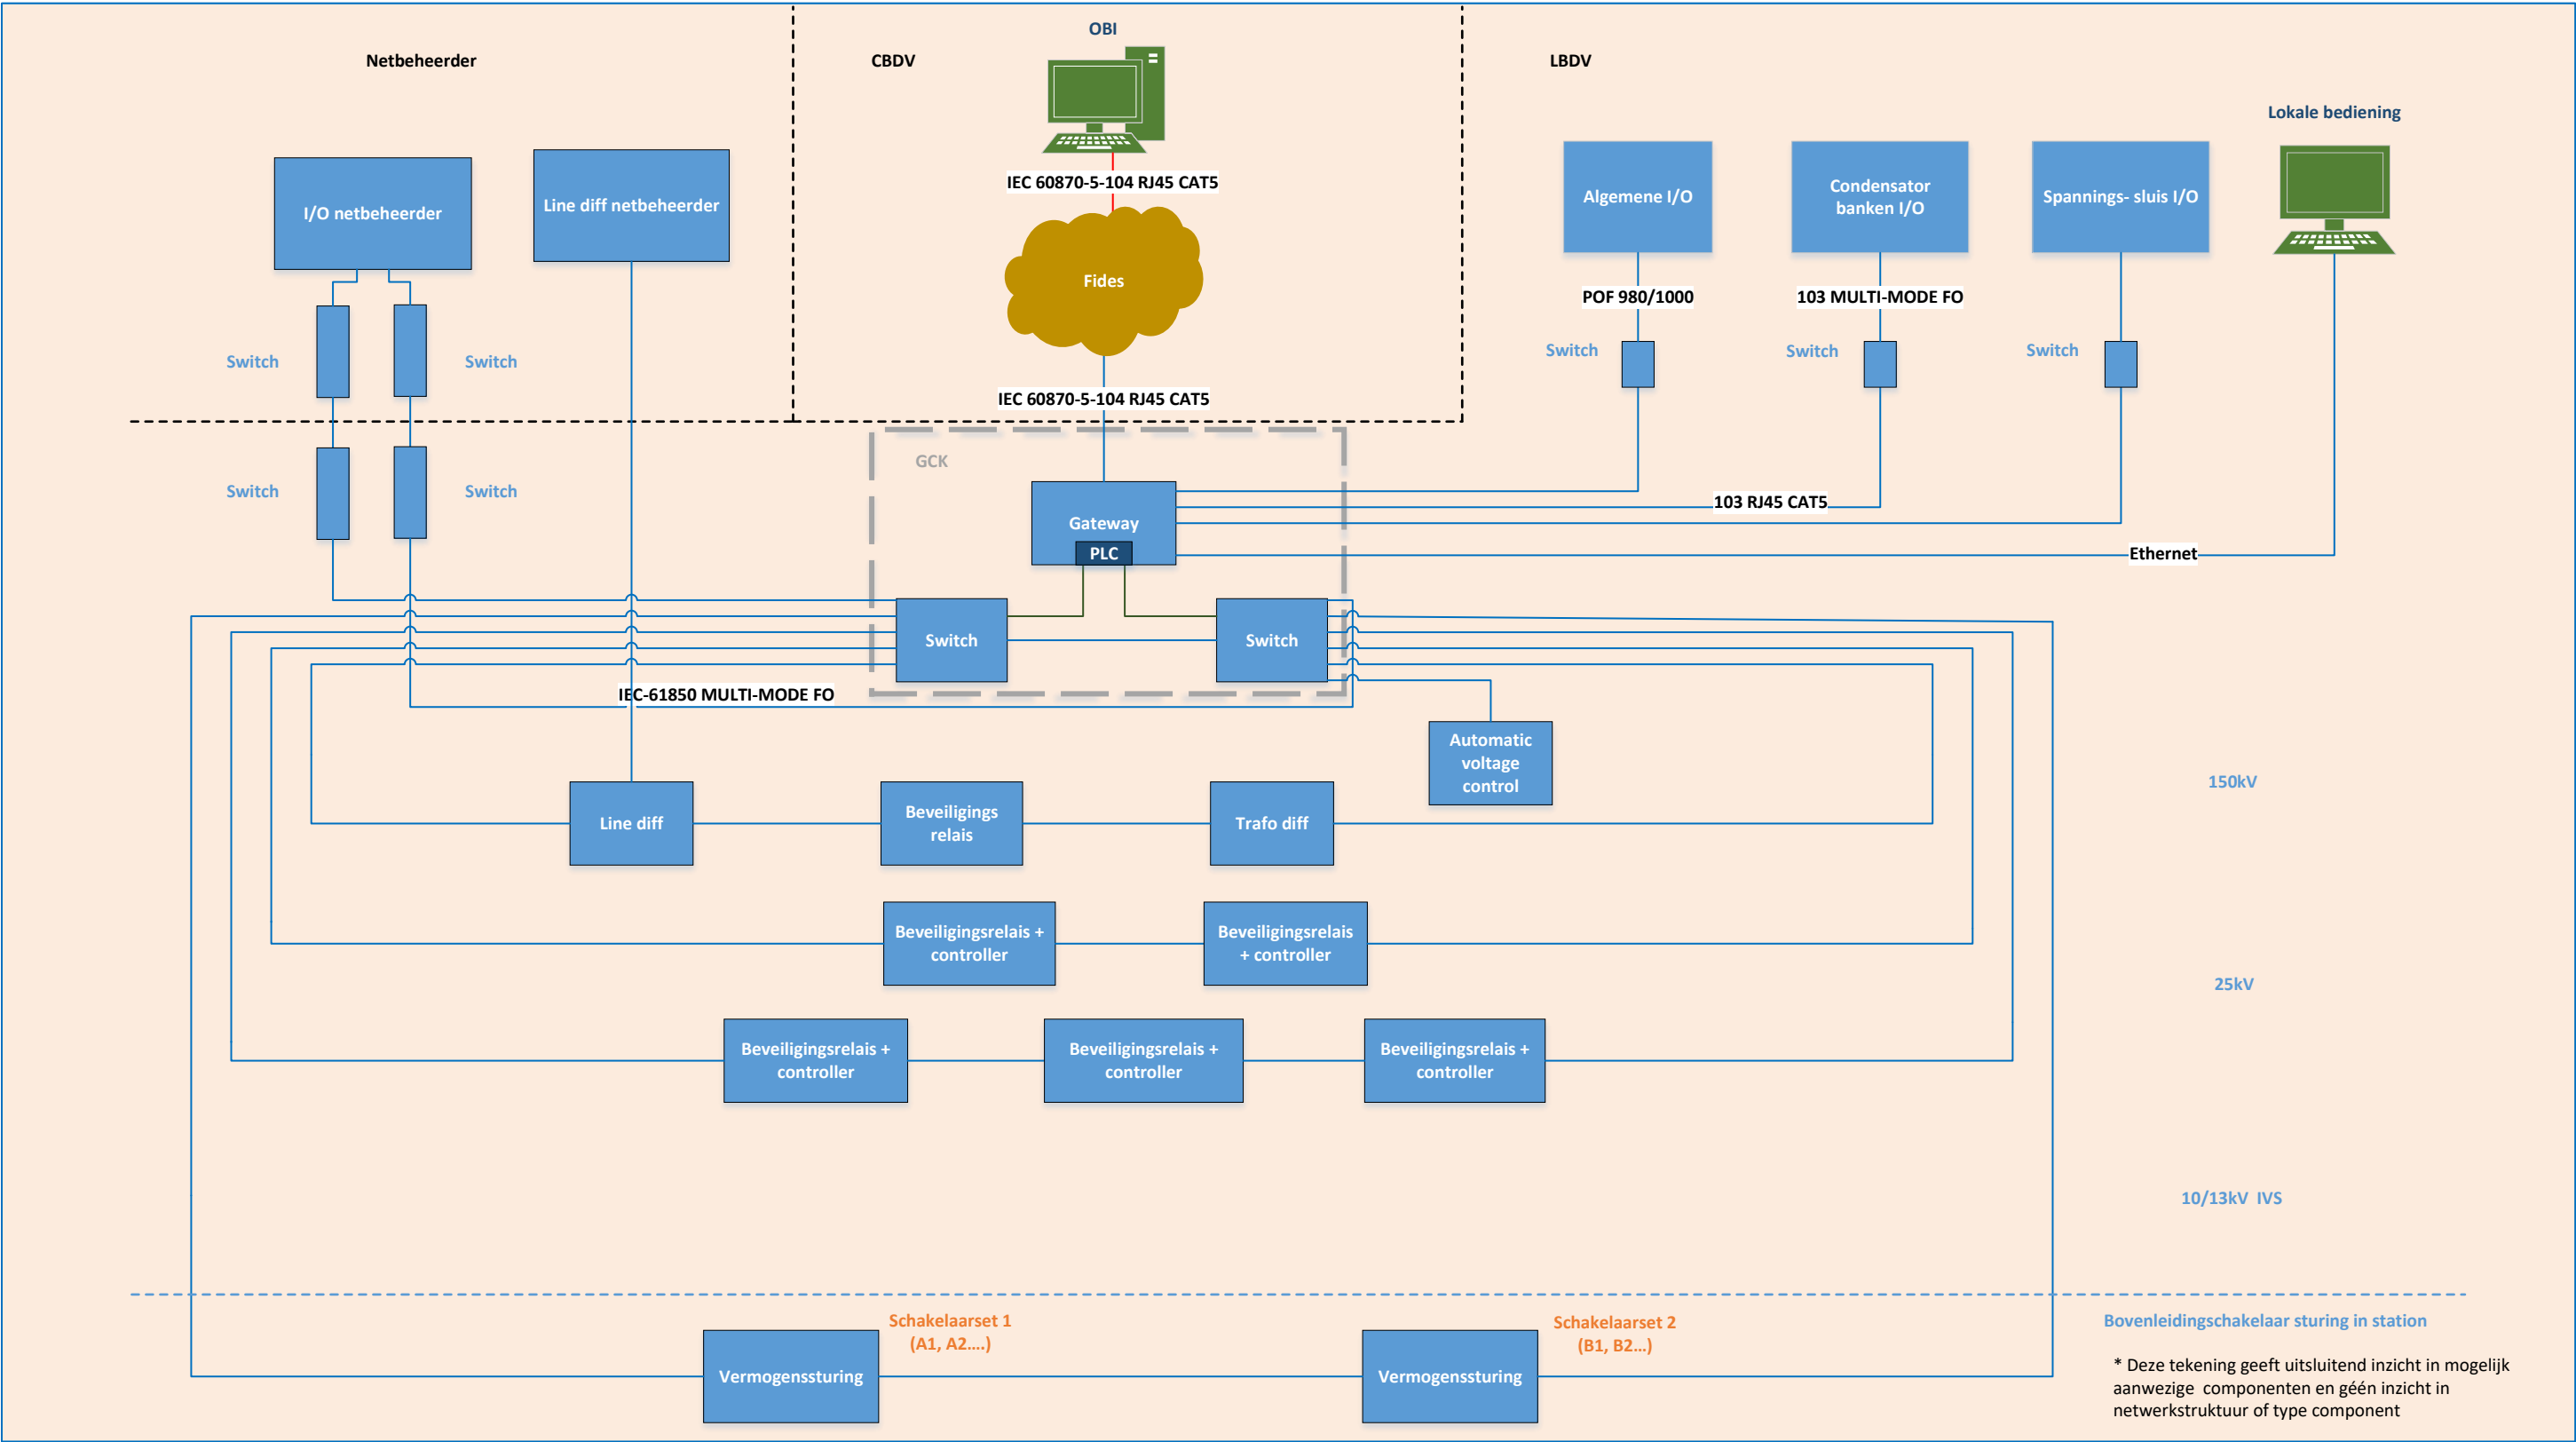

* Het 1e lijns onderhoud (fysiek beheer) is belegd bij 25kV TES contract (omvat de totale installatie)

* Het 2e/3e lijns onderhoud (logische beheer) is belegd volgens weergegeven kleurcodering

2e/3e lijns onderdeel van SLA System integrator	
2e/3e lijns onderdeel van SLA 25kV SCADA	ICTO

ProRail		LBDV/beveiliging-systeemoverzicht Betuweroute		OS/ATS/IVS/OPH & Spst algemeen	
		FORMAAT	PRODUCTCODE	Demarcatie tussen 1e en 2e/3e lijn onderhoud automatisering en beveiliging	REV
GETEKEND	P Neelen	A3			0.1
UITGAVE	11-04-2024	SCHAAL	1:1	concept	BLAD 1 VAN 1