


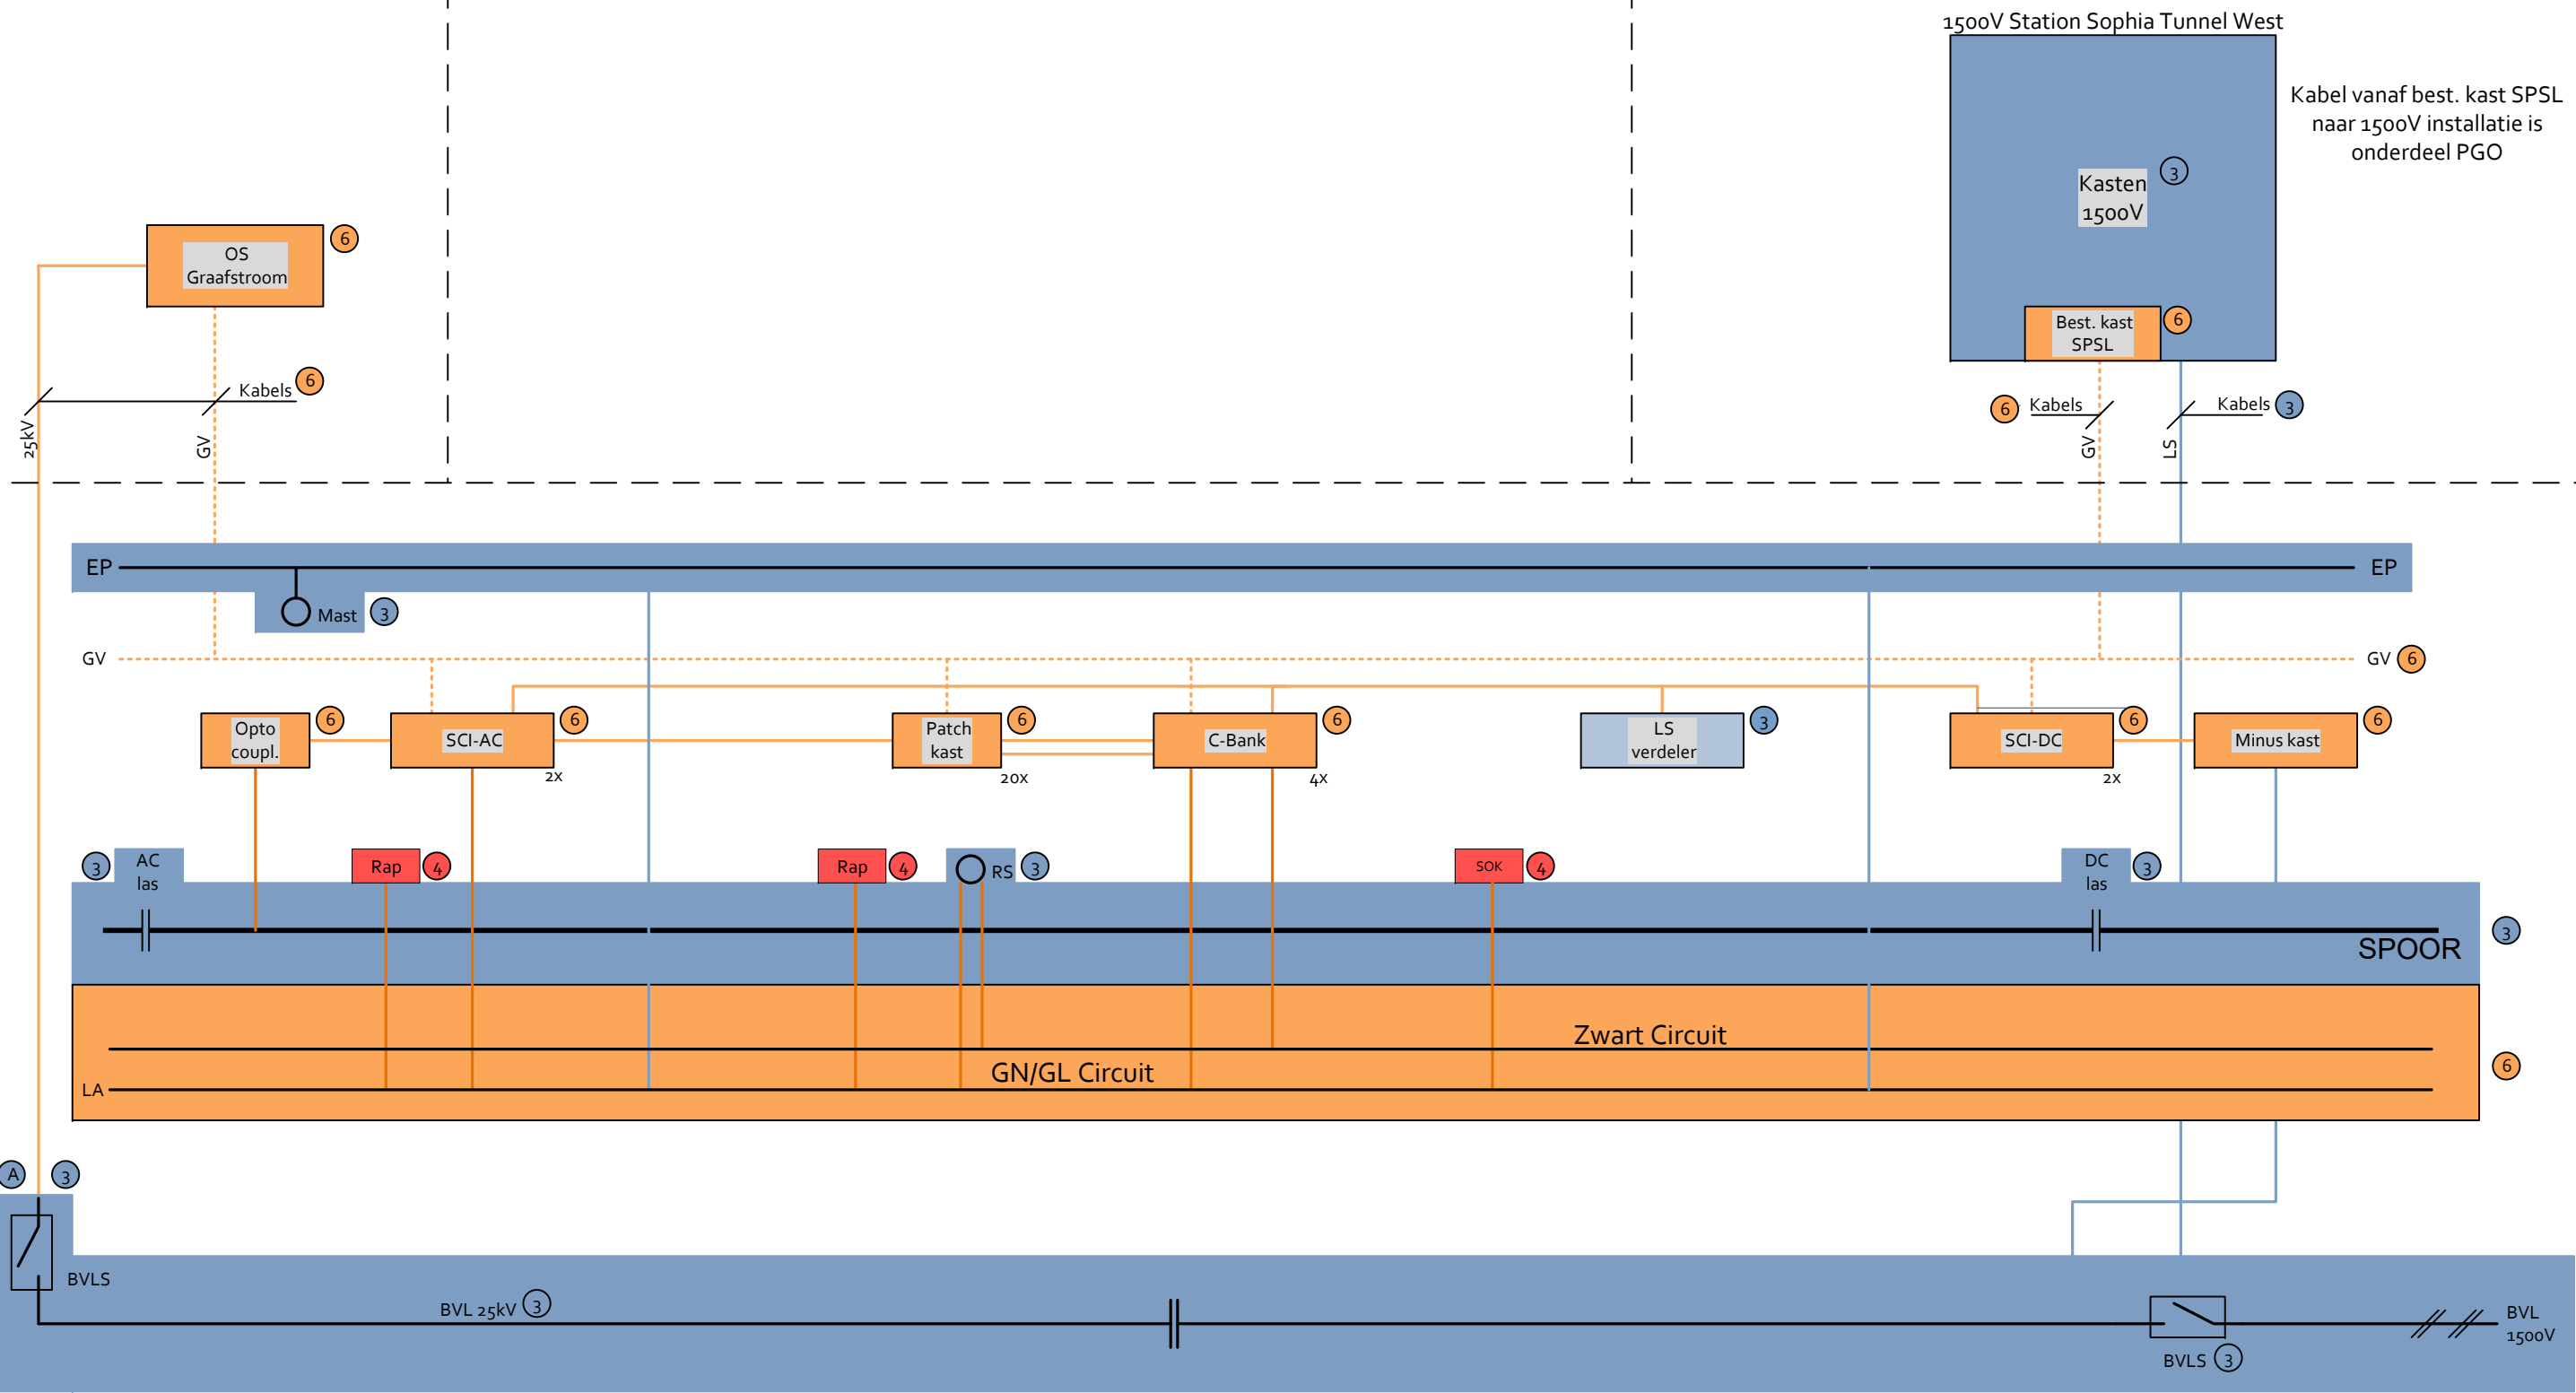

- SOK = Overgangskast

EP = Equi Potiaal

GV = Glasvezel

LA = Liniare Aarde

BVL = Bovenleiding

BVLS = Bovenleidingschakelaar


RT = Retourkast
- MIK = Meet- en inspectiekast

SCI-AC = Kortsluitkast AC-zijde


SCI-DC = Kortsluitkast DC-zijde

RAP = Rail Aansluitpot

RS = Railspoel
- Ⓐ 25/1kV Overspann. Afl.

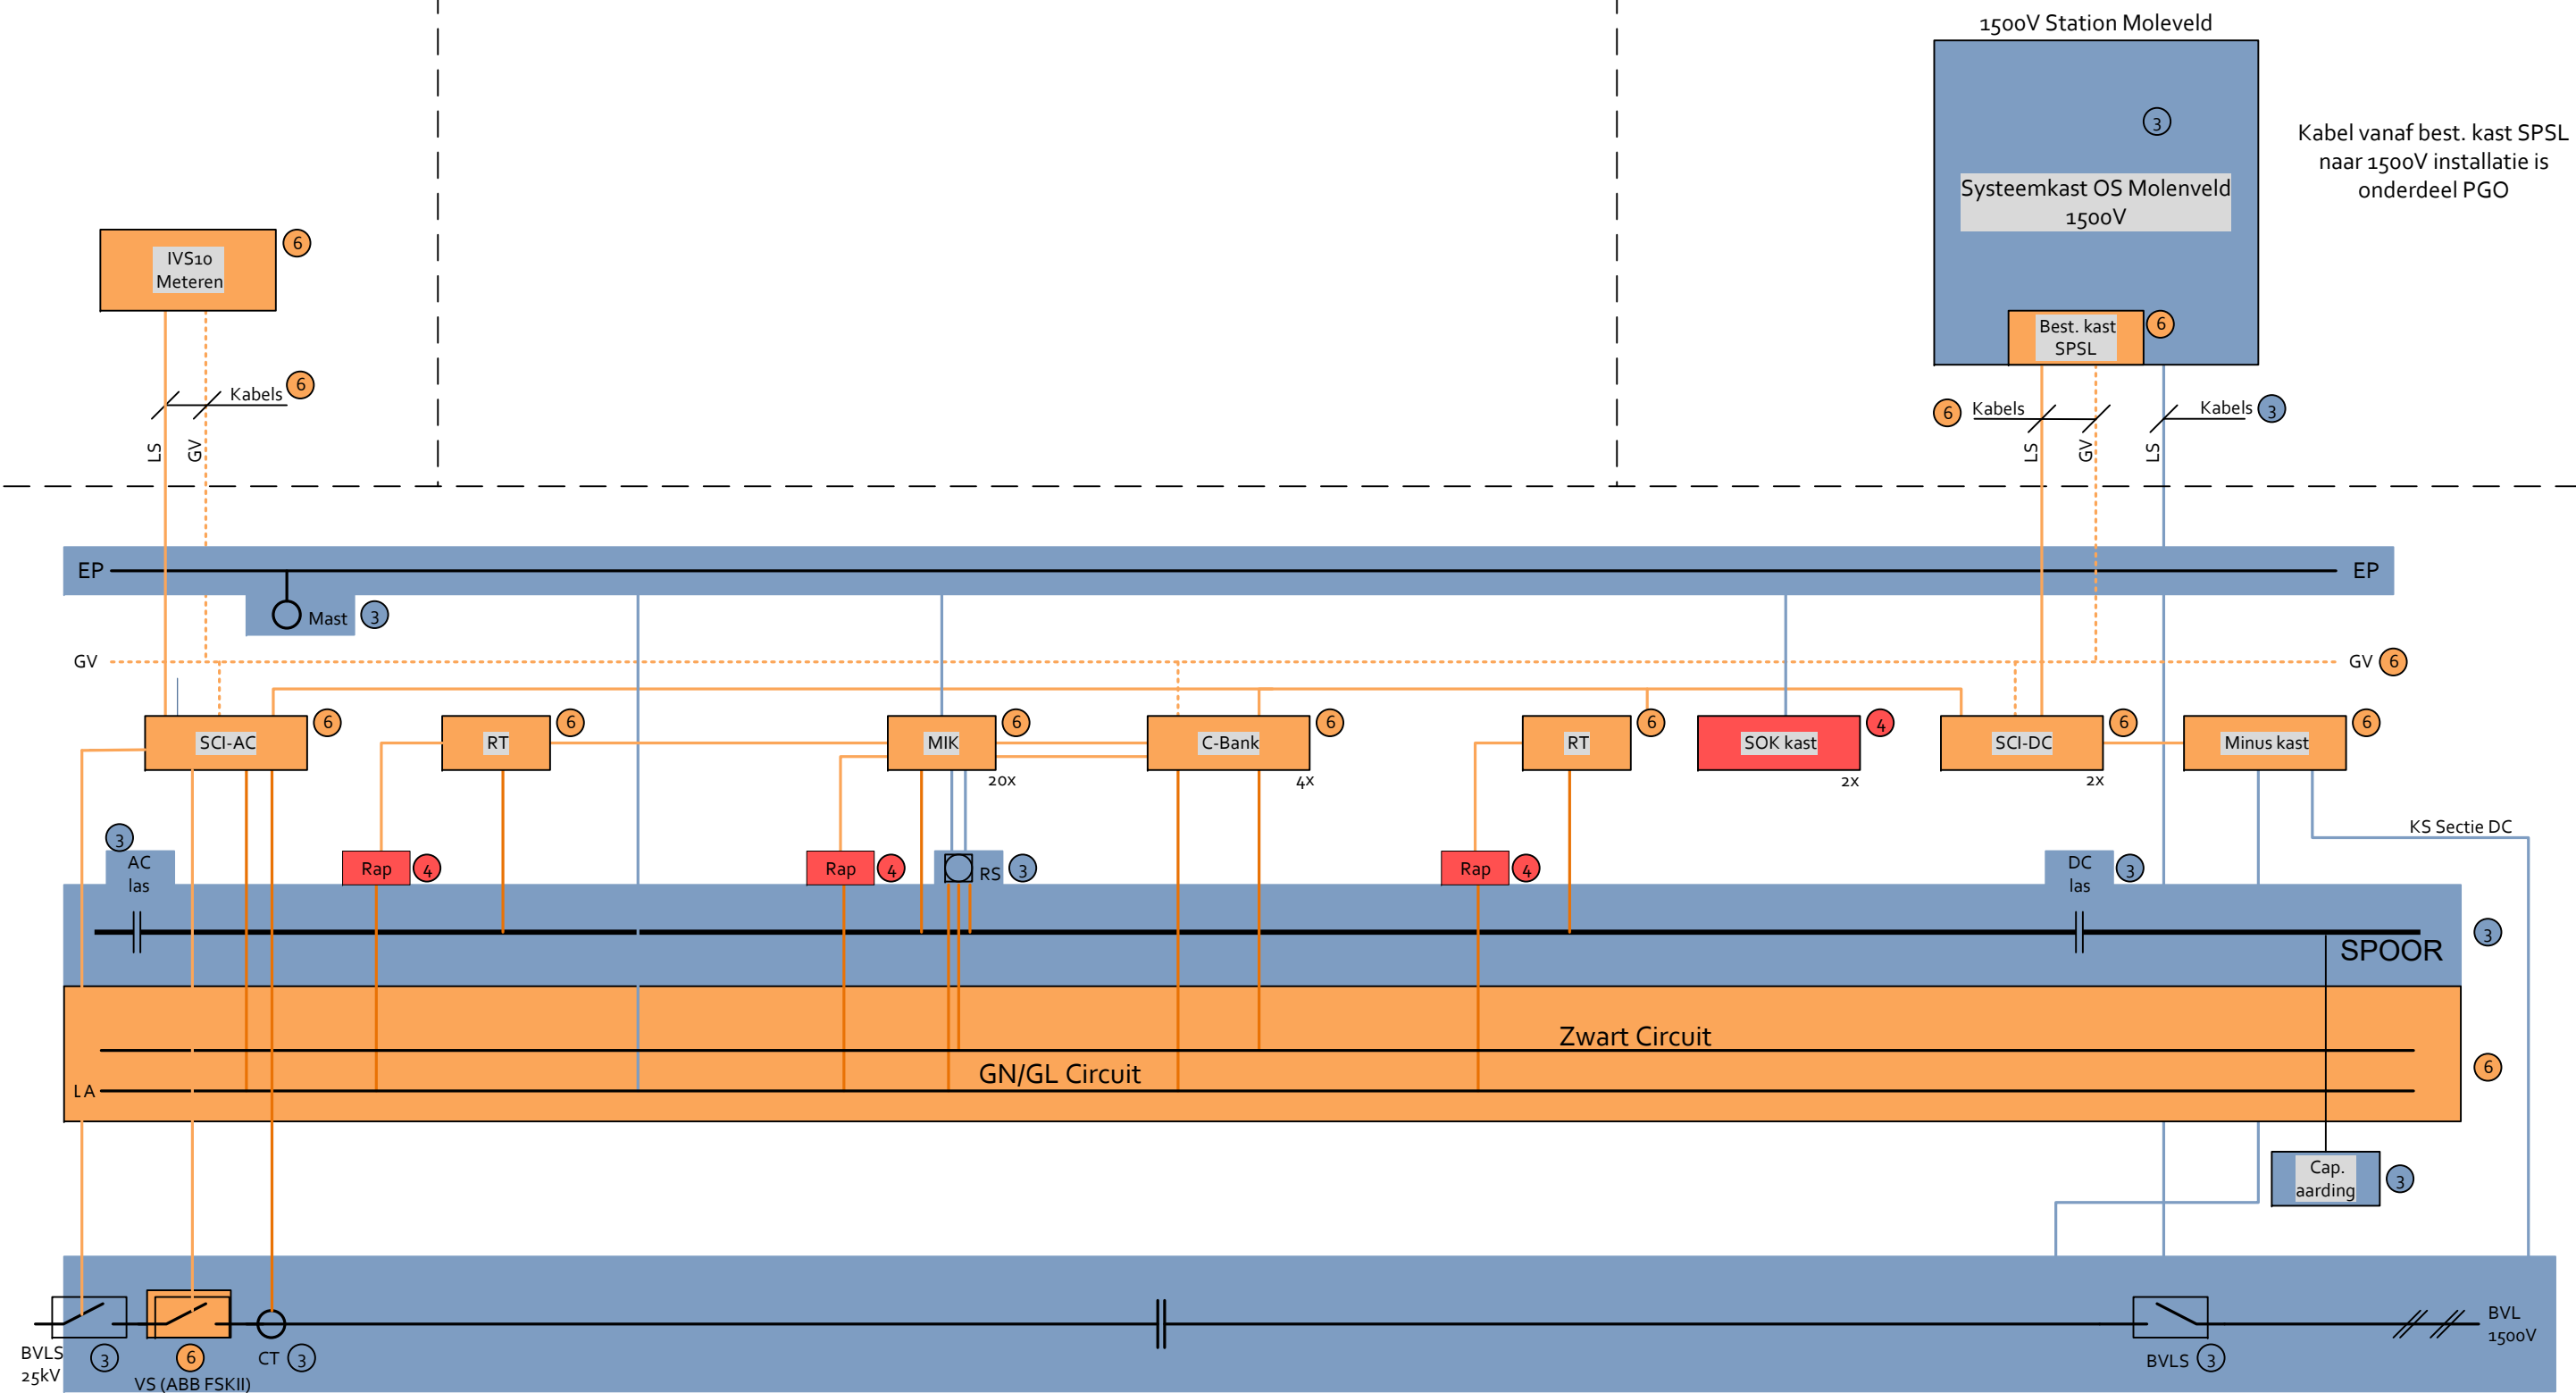


- | | | | |
|------|--------------------------|--------|--------------------------|
| SOK | = Overgangskast | MIK | = Meet- en inspectiekast |
| EP | = Equi Potentiaal | SCI-AC | = Kortsluitkast AC-zijde |
| GV | = Glasvezel | SCI-DC | = Kortsluitkast DC-zijde |
| LA | = Liniare Aarde | RAP | = Rail Aansluitpot |
| BVL | = Bovenleiding | RS | = Railspoel |
| BVLS | = Bovenleidingschakelaar | | |
| RT | = Retourkast | | |

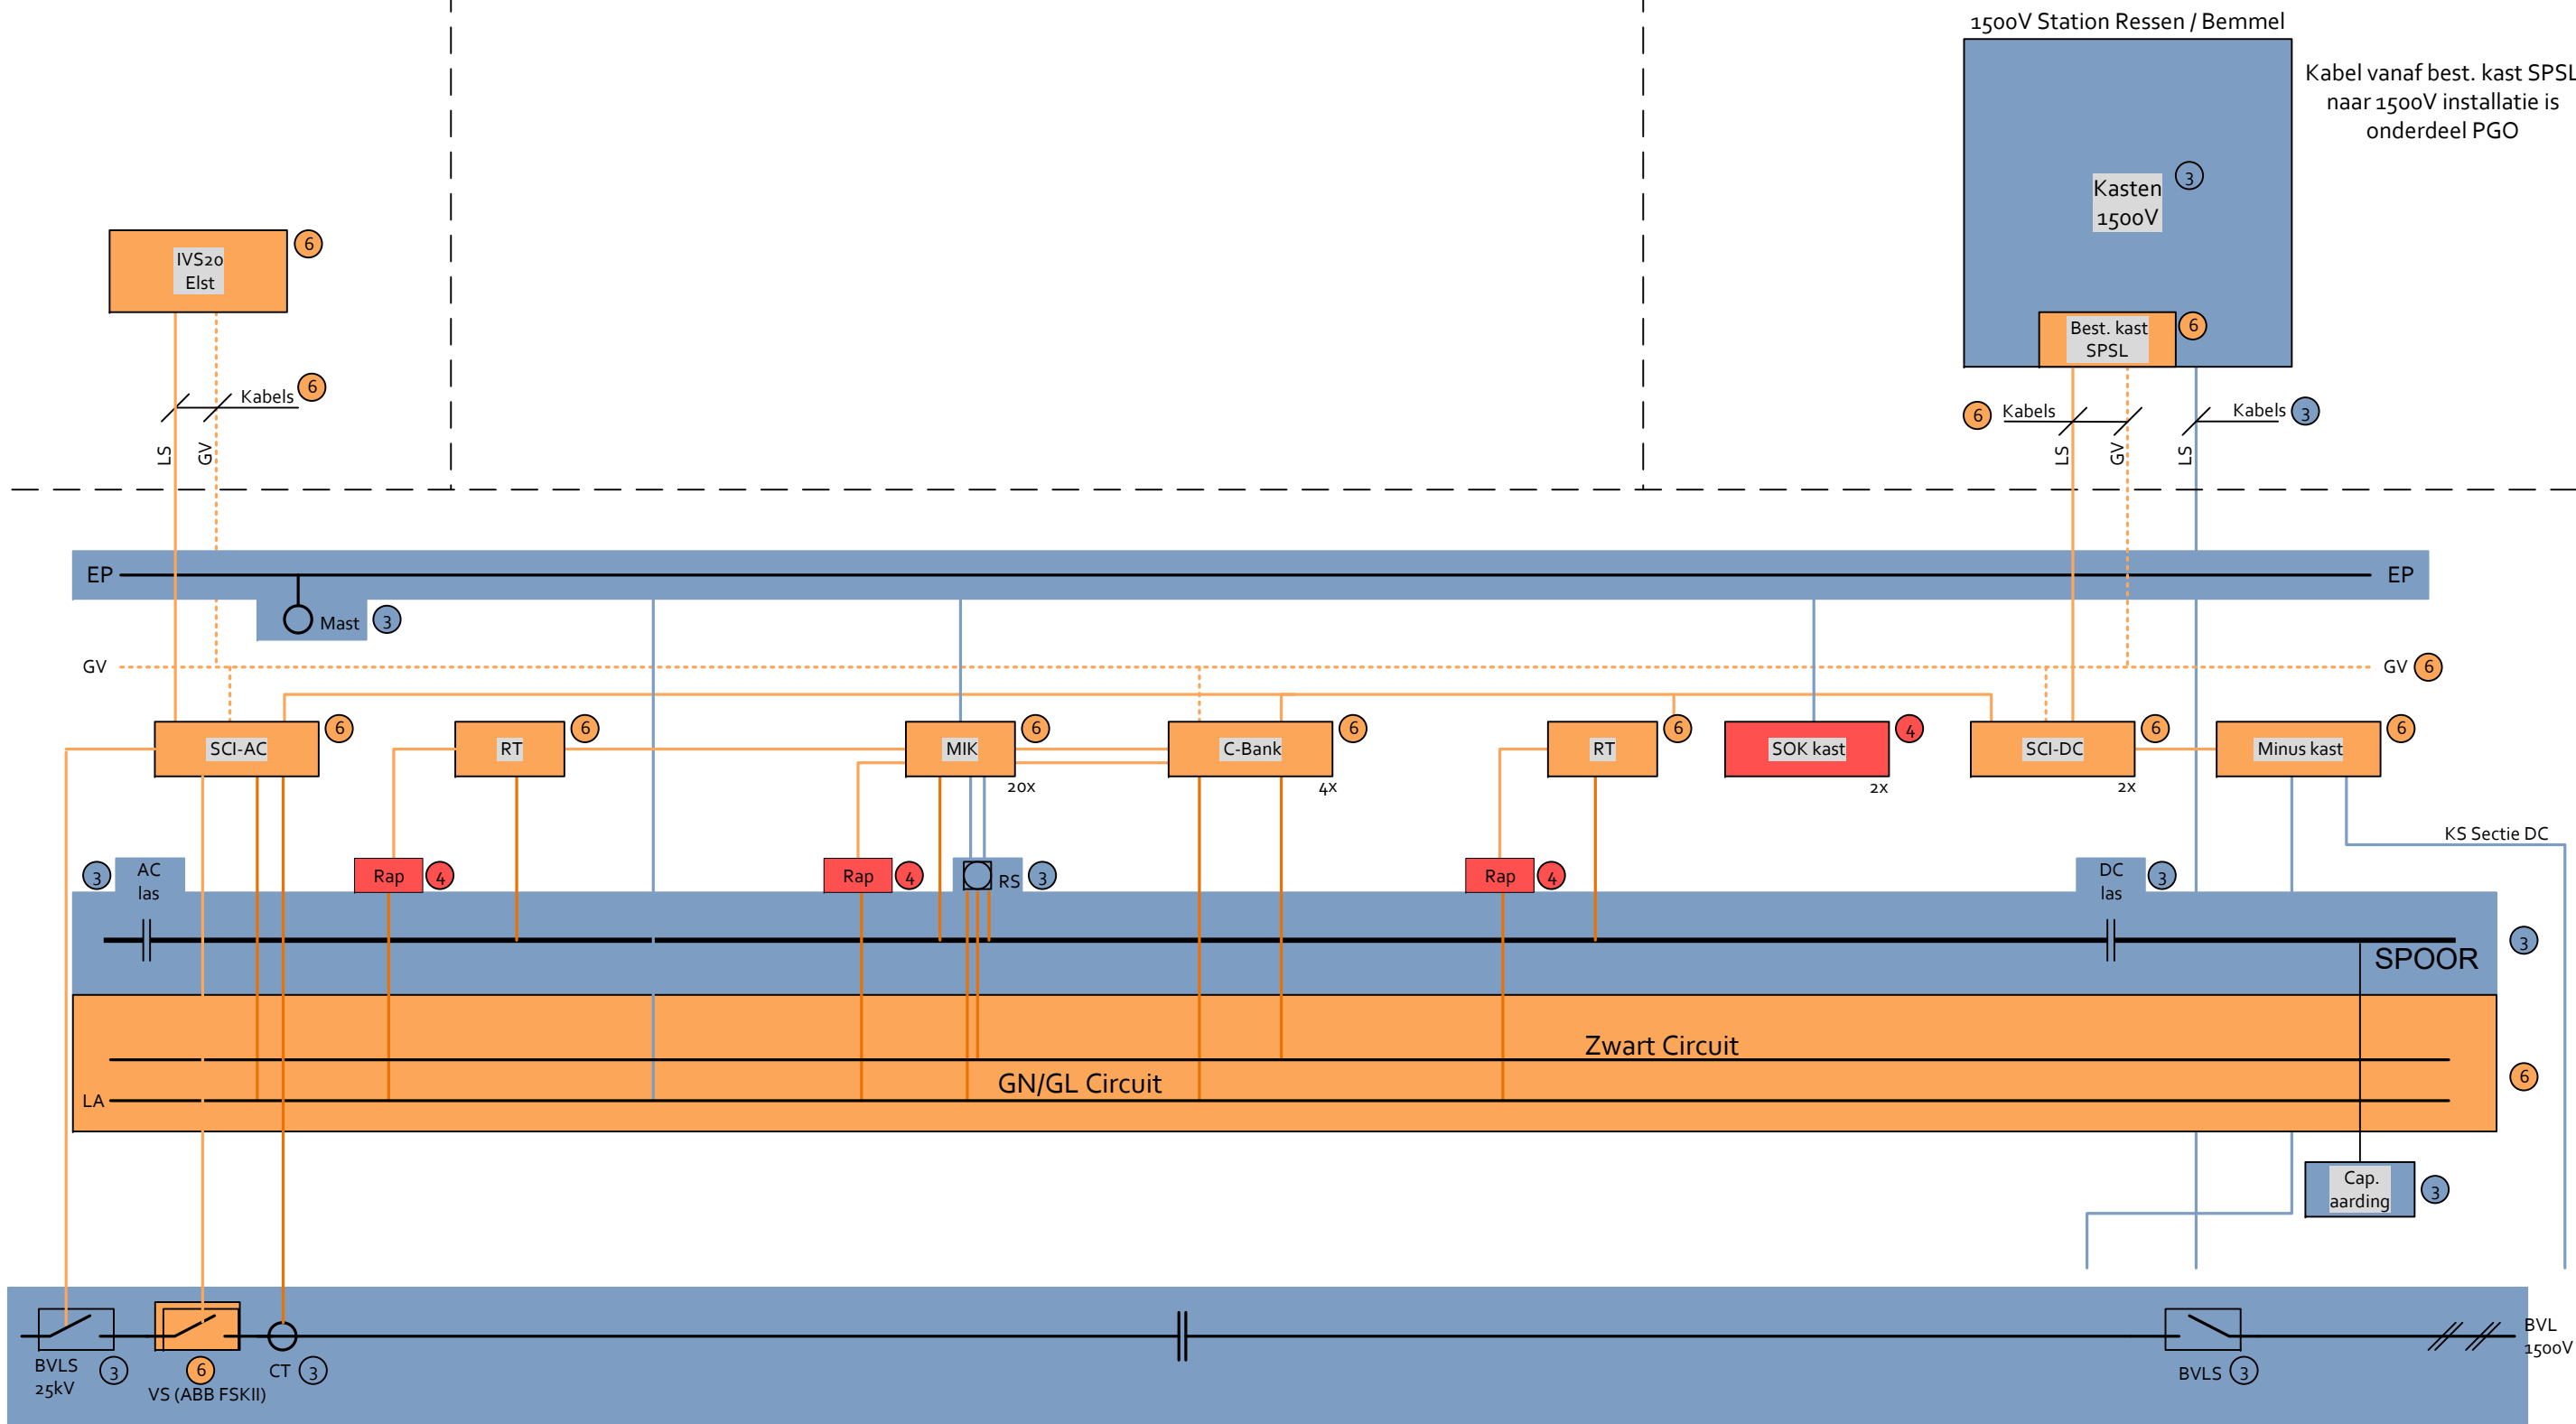

SOK = Overgangskast
EP = Equi Potiaal
GV = Glasvezel
LA = Liniare Aarde
BVL = Bovenleiding
BVLS = Bovenleidingschakelaar
RT = Retourkast

MIK = Meet- en inspectiekast
SCI-AC = Kortsluitkast AC-zijde
SCI-DC = Kortsluitkast DC-zijde
RAP = Rail Aansluitpot
RS = Railspoel

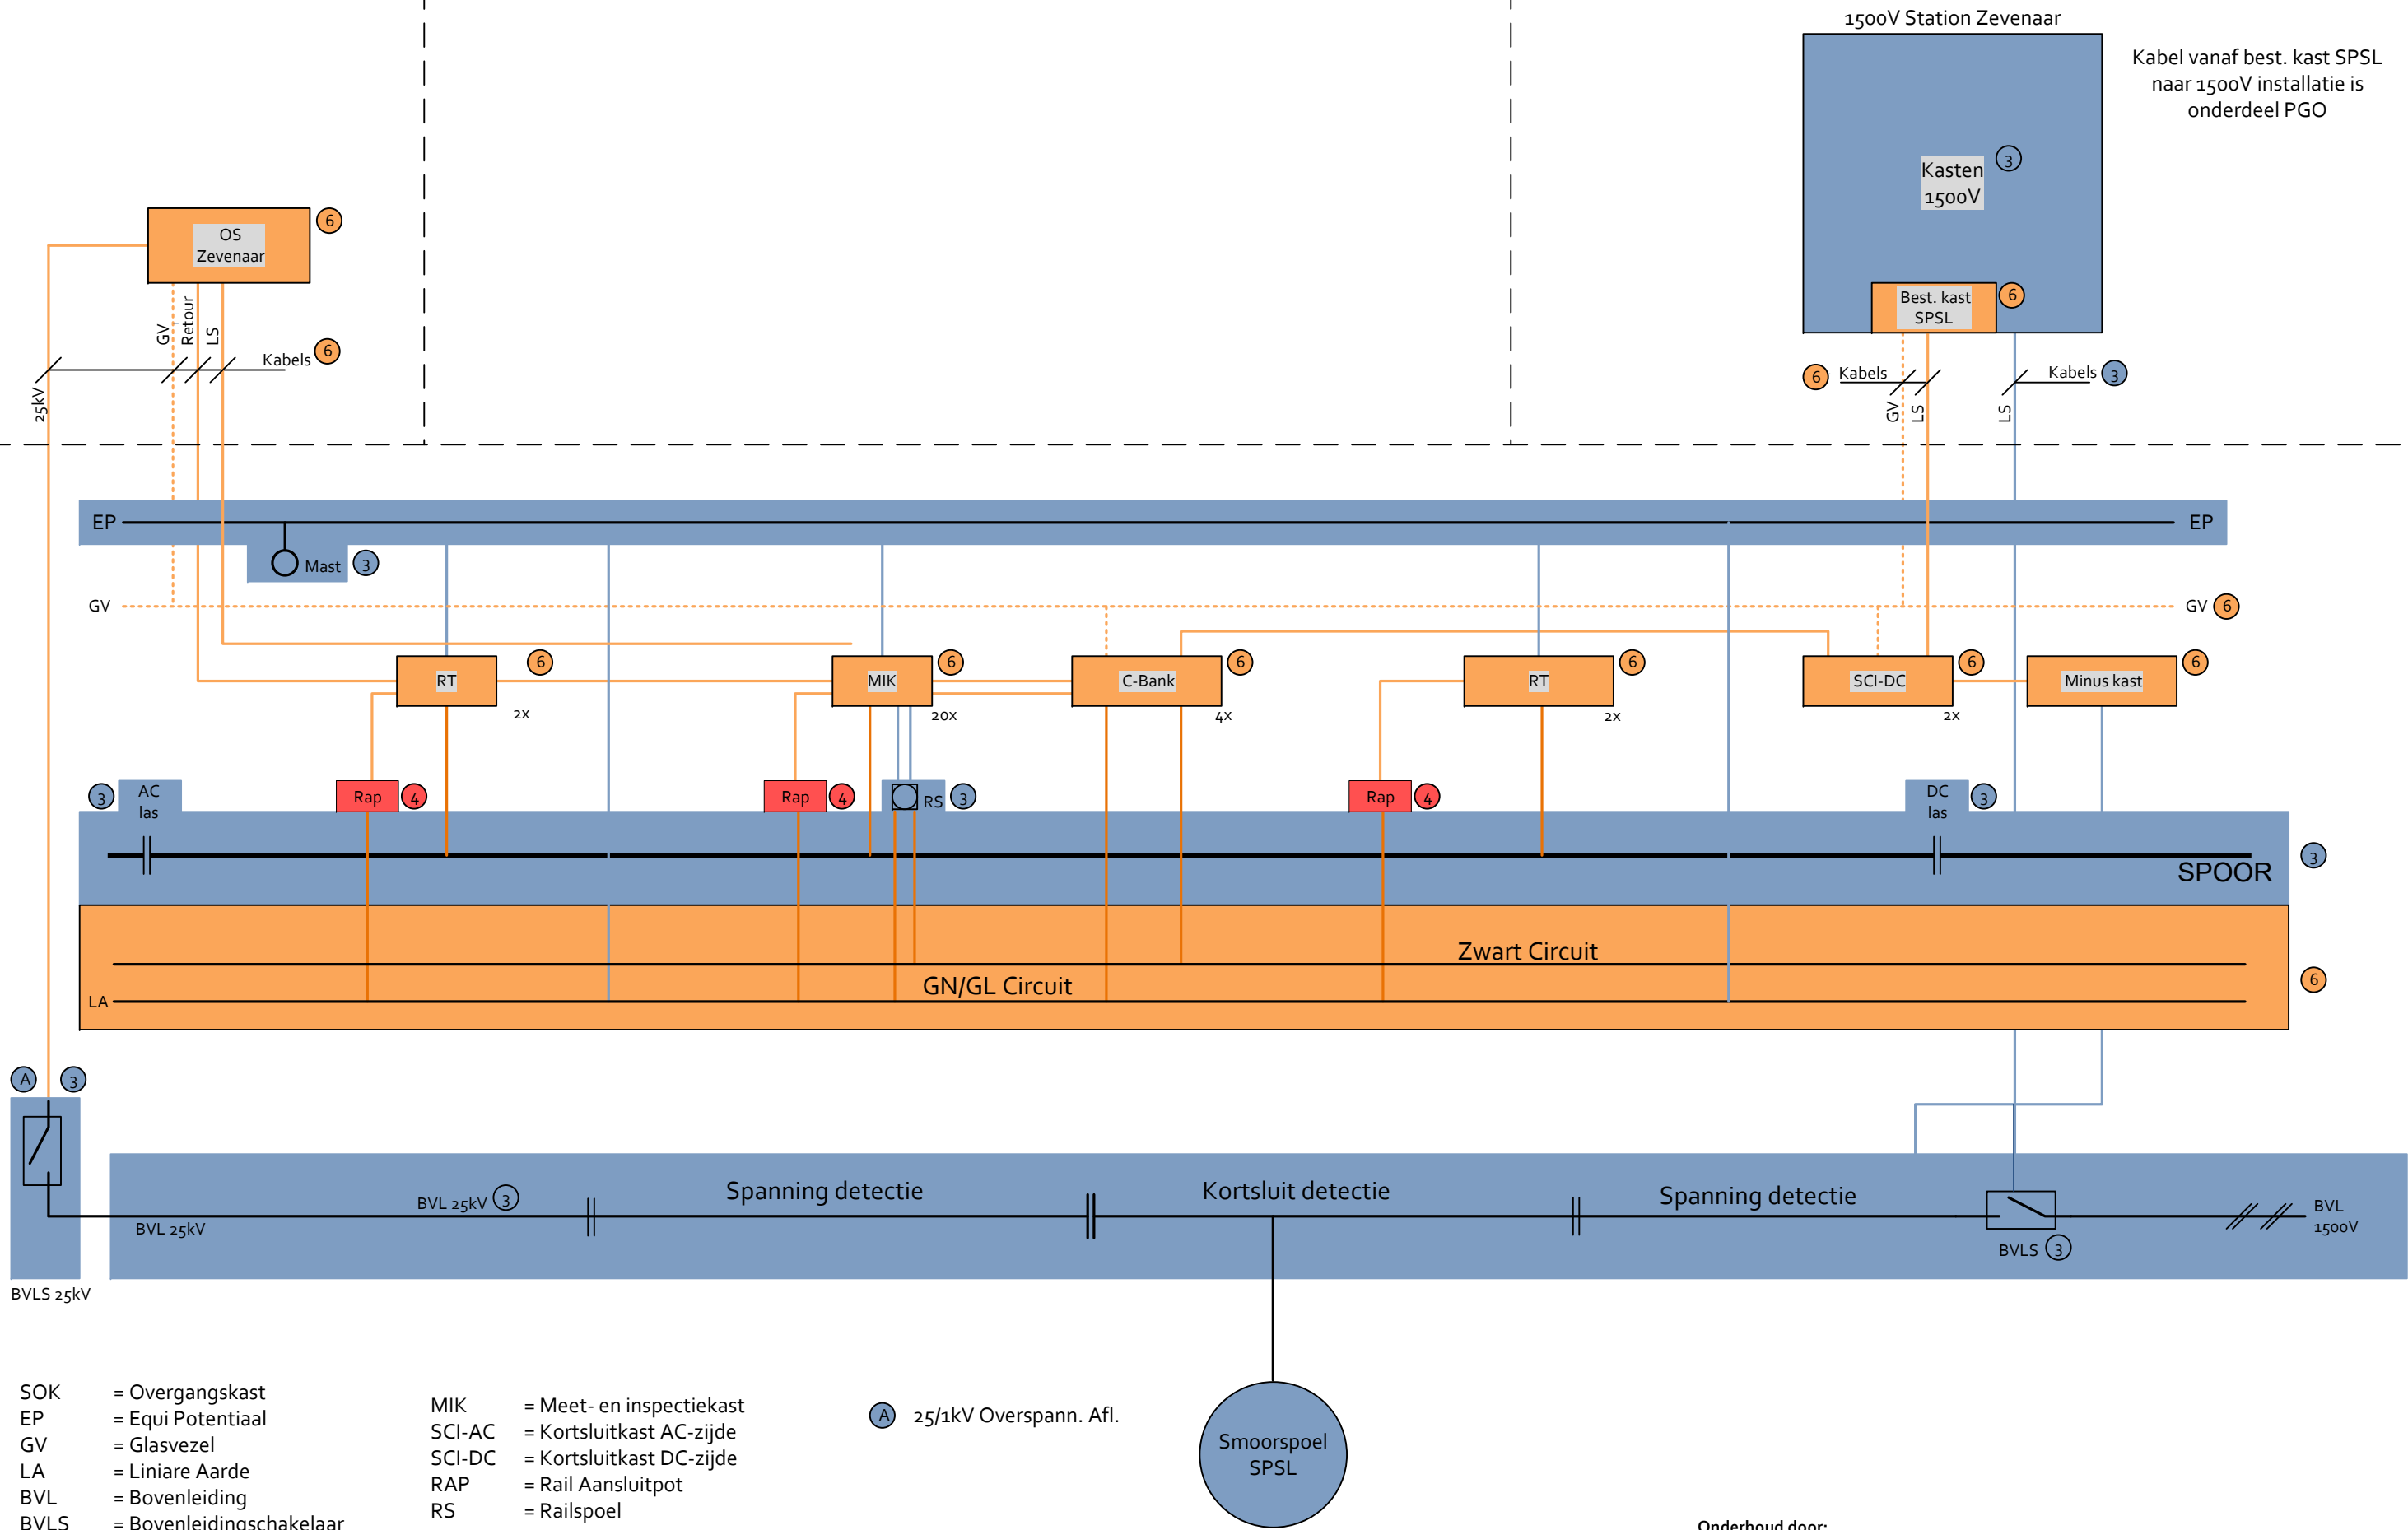


Kabel vanaf best. kast SPSTL
naar 1500V installatie is
onderdeel PGO

SOK = Overgangskast
EP = Equi Potentiaal
GV = Glasvezel
LA = Liniare Aarde
BVL = Bovenleiding
BVLS = Bovenleidingschakelaar
RT = Retourkast

MIK = Meet- en inspectiekast
SCI-AC = Kortsluitkast AC-zijde
SCI-DC = Kortsluitkast DC-zijde
RAP = Rail Aansluitpot
RS = Railspoel

A 25/1kV Overspann. Afl.

Smoorspoel
SPSTL

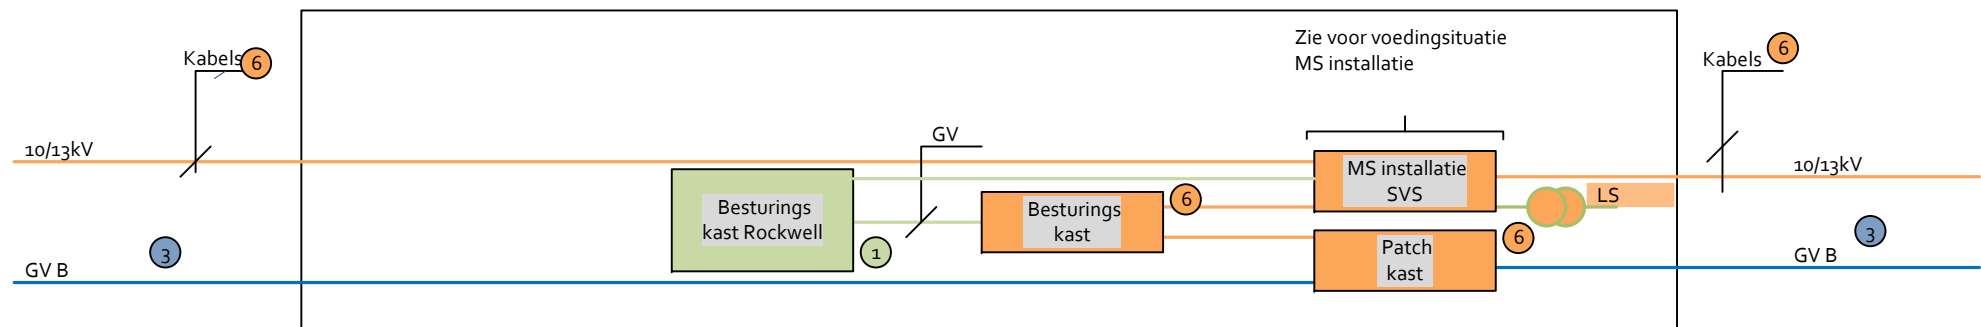


GV = Glasvezelkabel

OS GRAAFSTROOM

SOPHIA TUNNEL

Demarcatie:
25kV TES onderhoud MS installatie inclusief trafo.
PGO ON onderhoud vanaf aansluiting secundaire zijde MS trafo's
PGO ON onderhoud (incl functietest) NSA

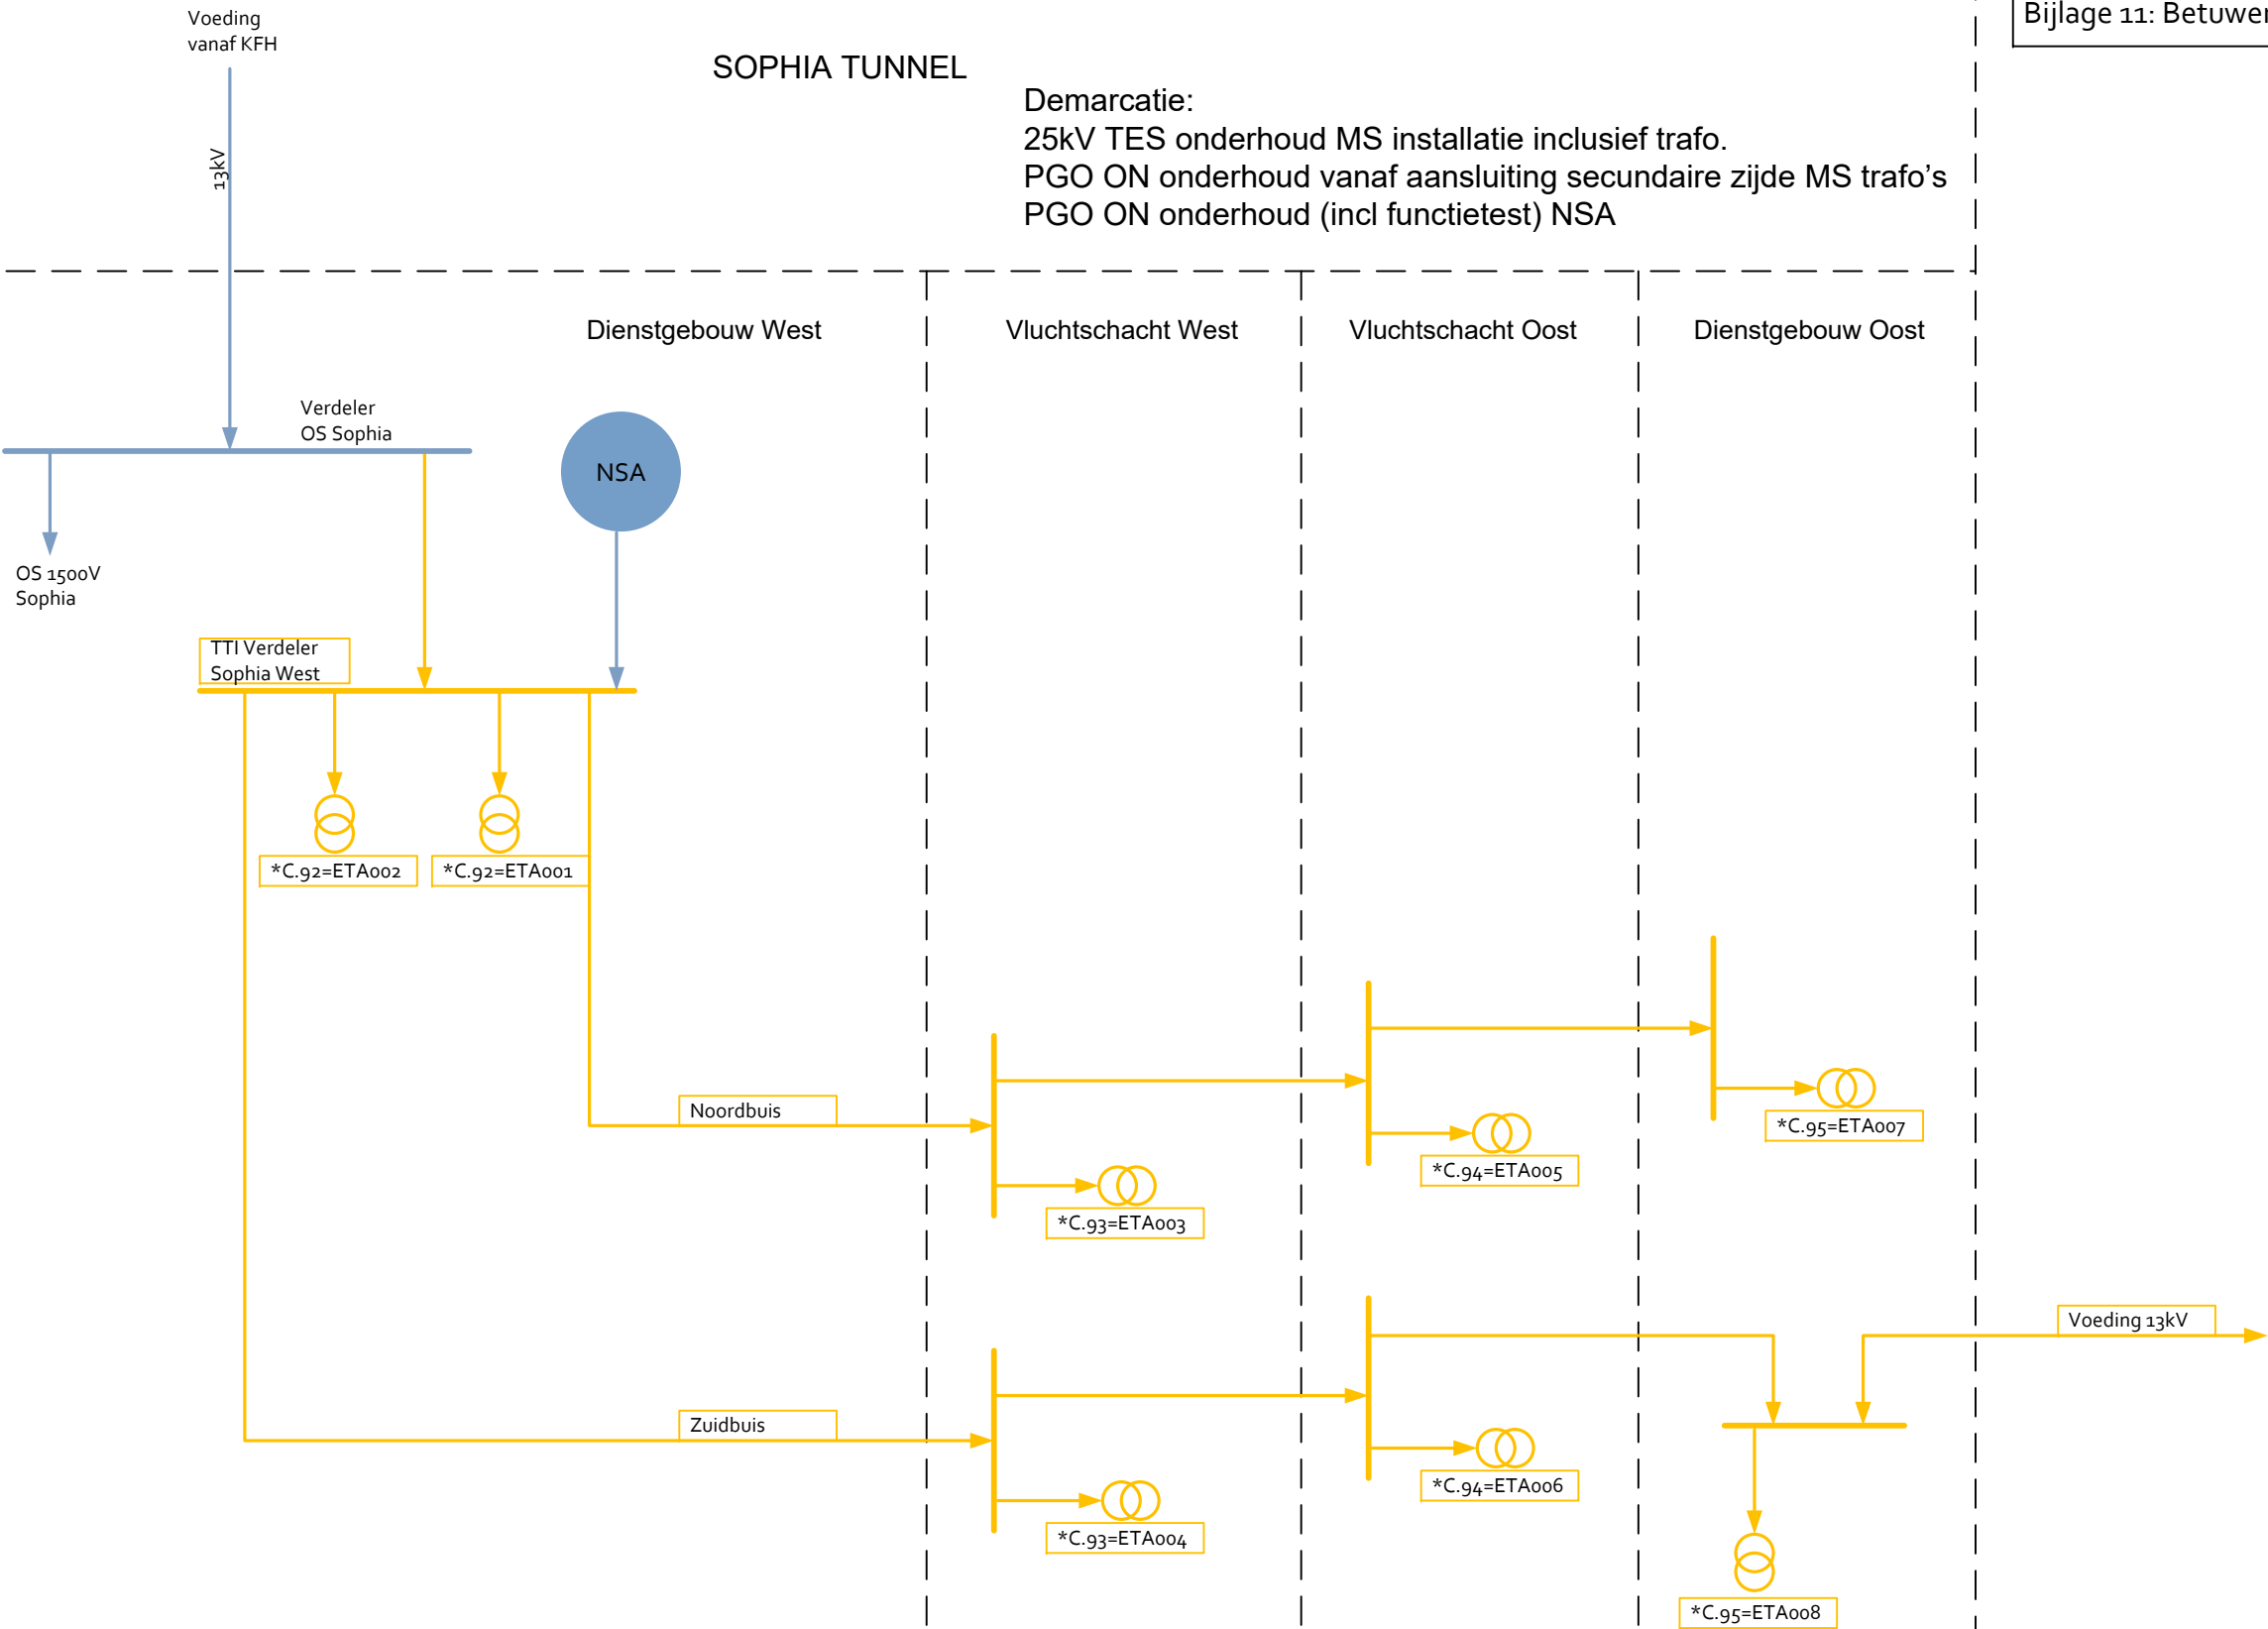


Demarcatie:
25kV TES onderhoud MS installatie inclusief trafo.
PGO ON onderhoud vanaf aansluiting secundaire zijde MS trafo's


ATS GIESSENLANDEN

GIESSEN OOST


IVS GORINCHEM

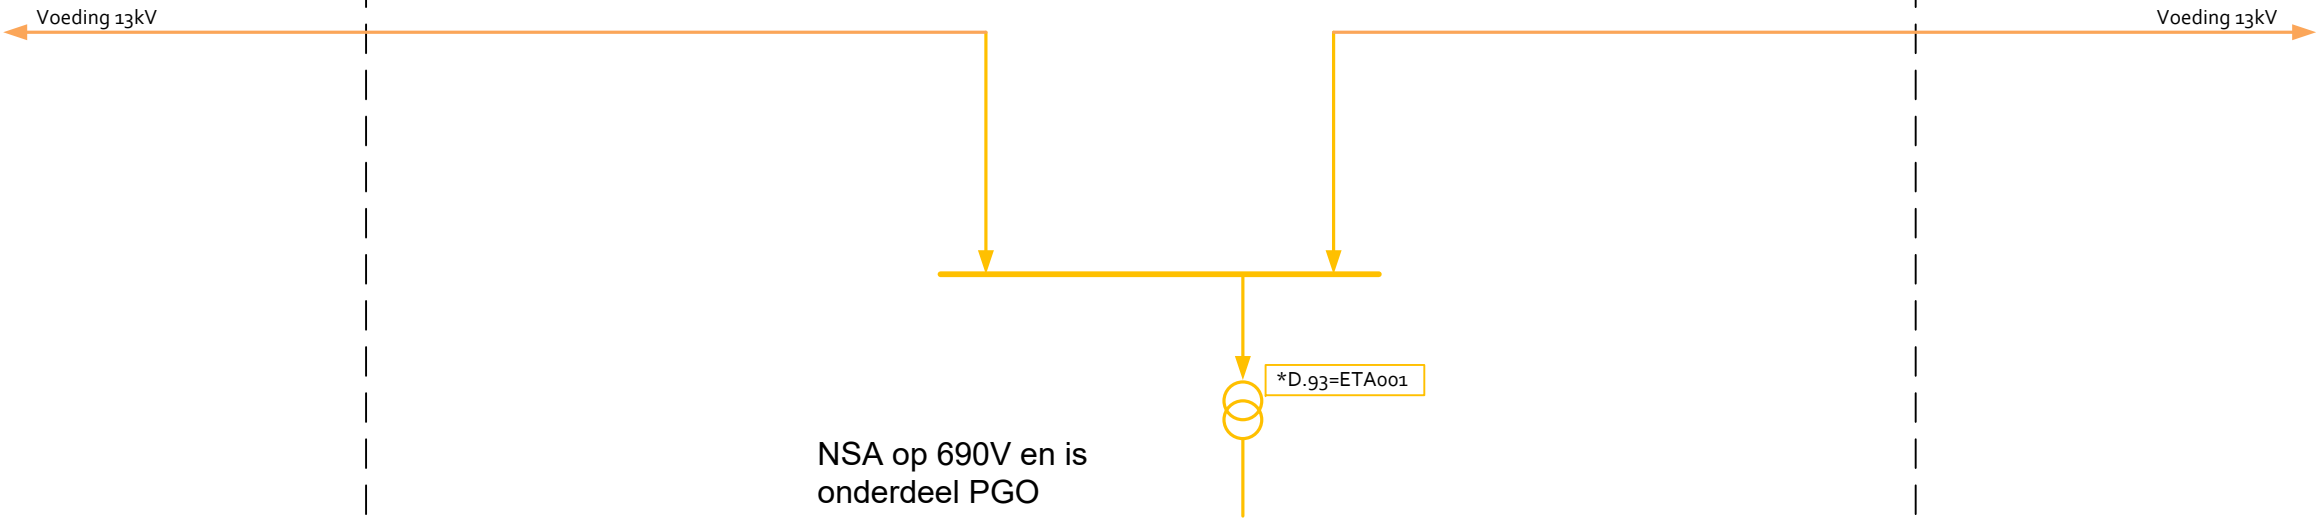

Demarcatie:
25kV TES onderhoud MS installatie inclusief trafo.
PGO ON onderhoud vanaf aansluiting secundaire zijde MS trafo's
PGO ON onderhoud (incl functietest) NSA

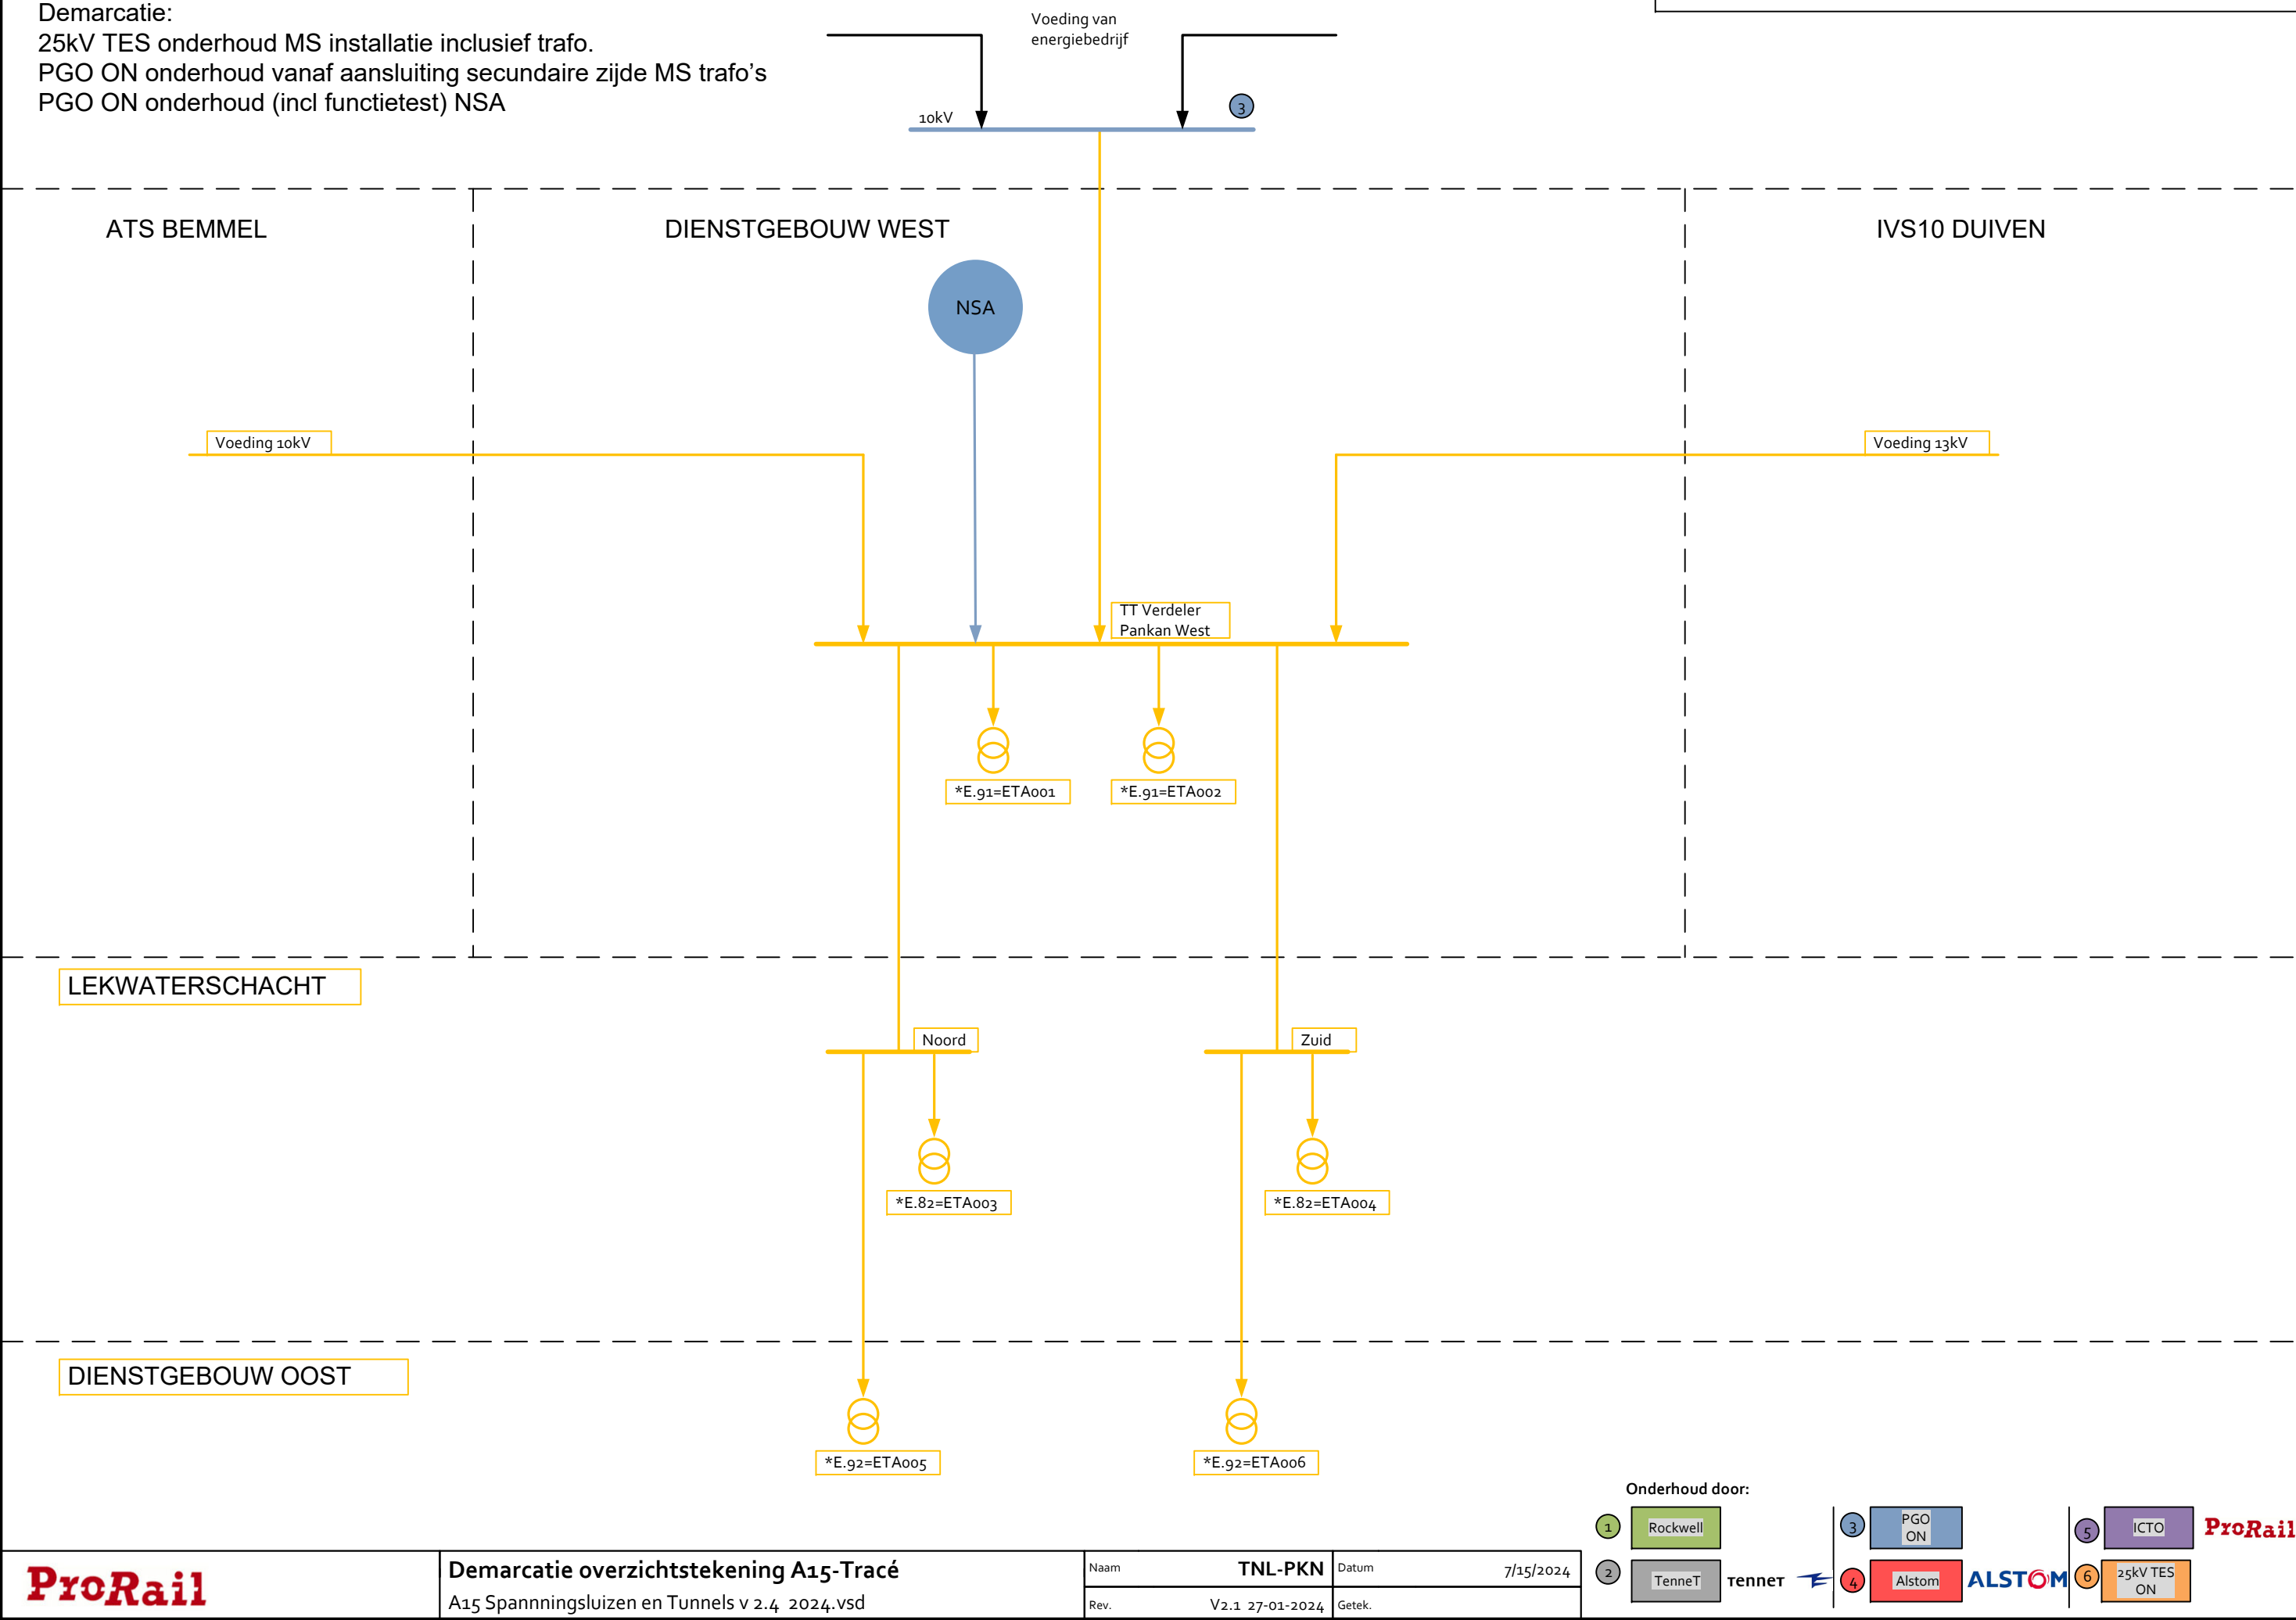


Demarcatie:
25kV TES onderhoud MS installatie inclusief trafo.
PGO ON onderhoud vanaf aansluiting secundaire zijde MS trafo's
PGO ON onderhoud (incl functietest) NSA

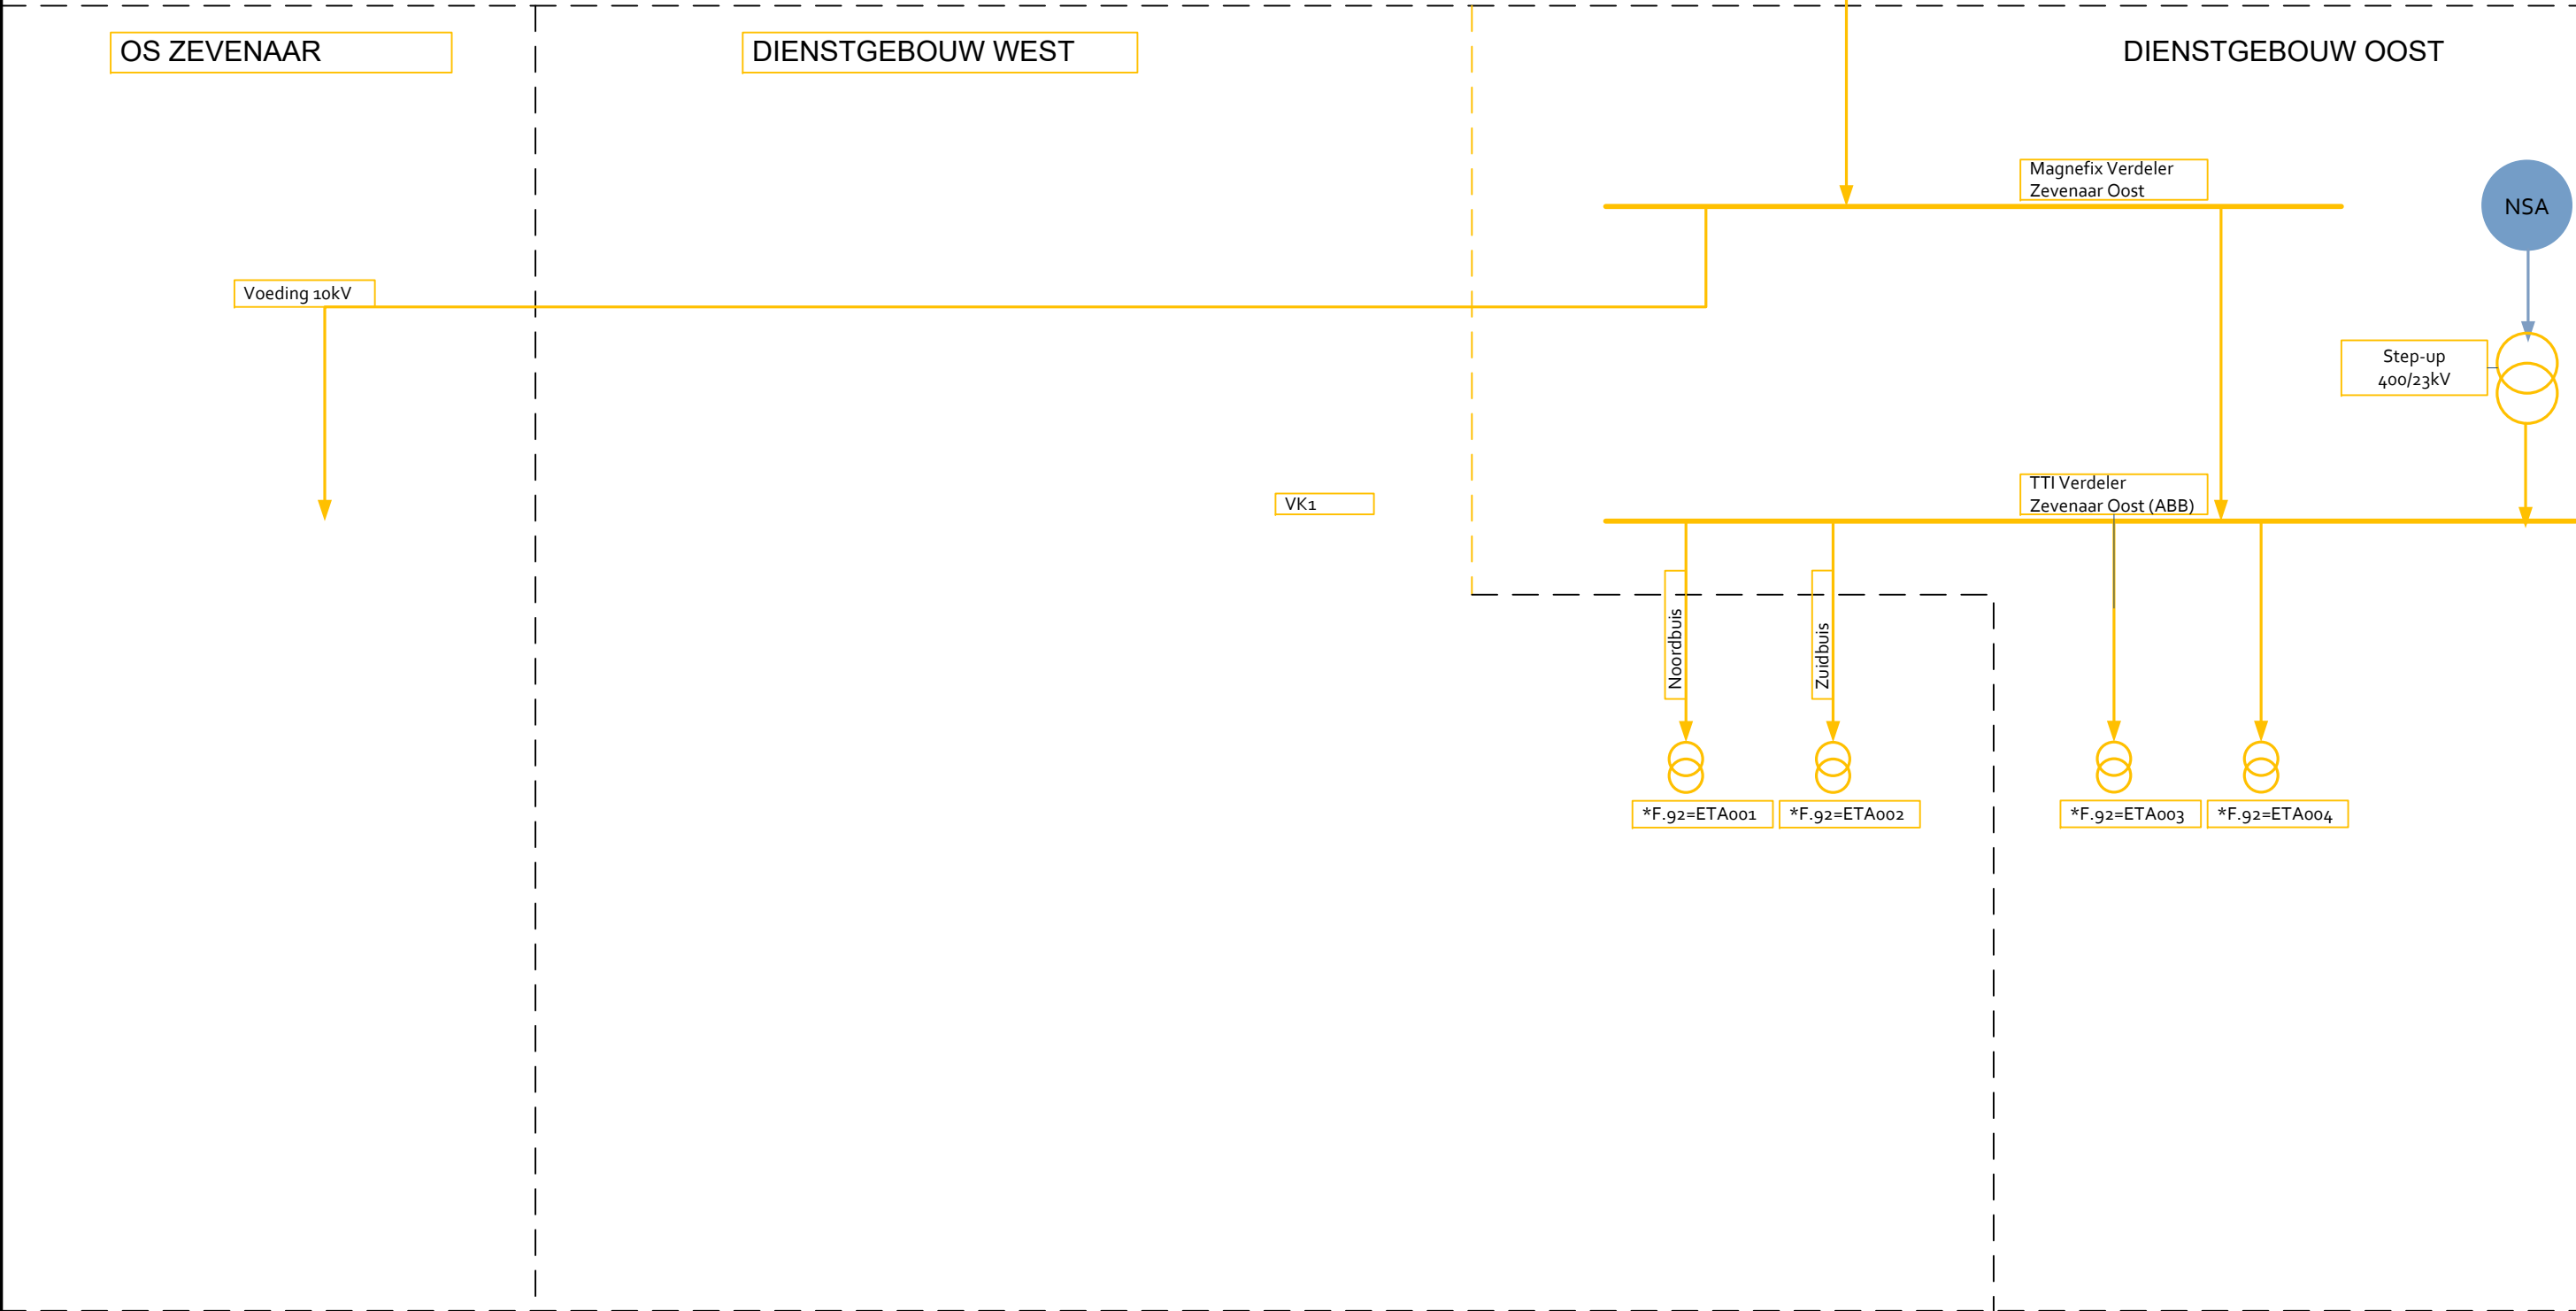

Demarcatie:
25kV TES onderhoud MS installatie inclusief trafo.
PGO ON onderhoud vanaf aansluiting secundaire zijde MS trafo's
PGO ON onderhoud (incl functietest) NSA

DIENTSGEBOUW WEST

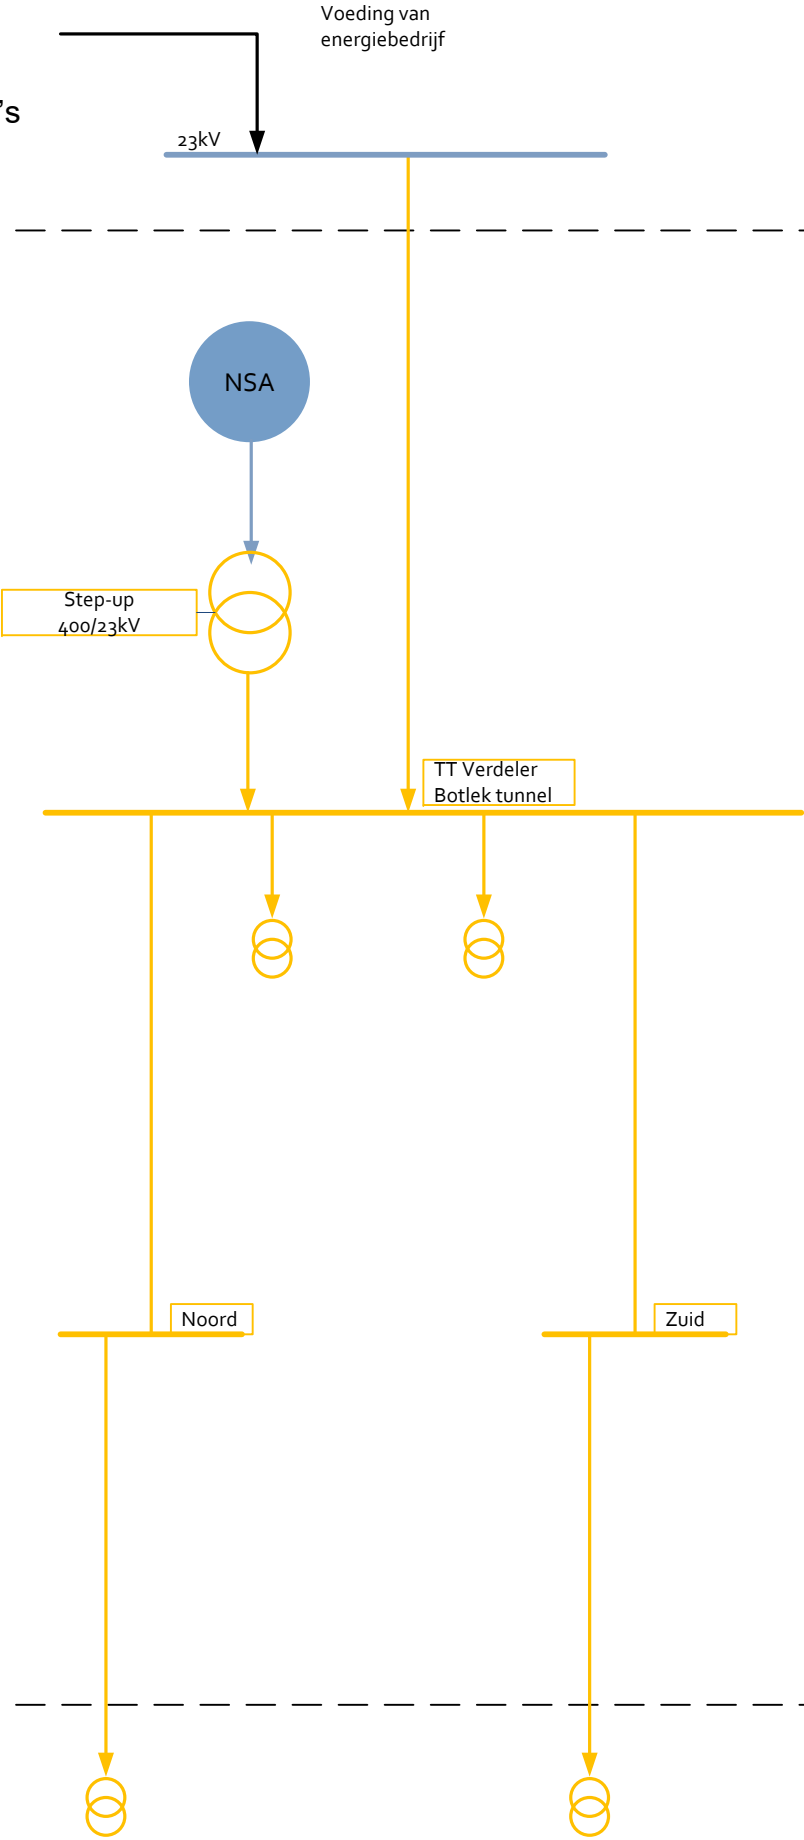

DIENTSGEBOUW OOST