



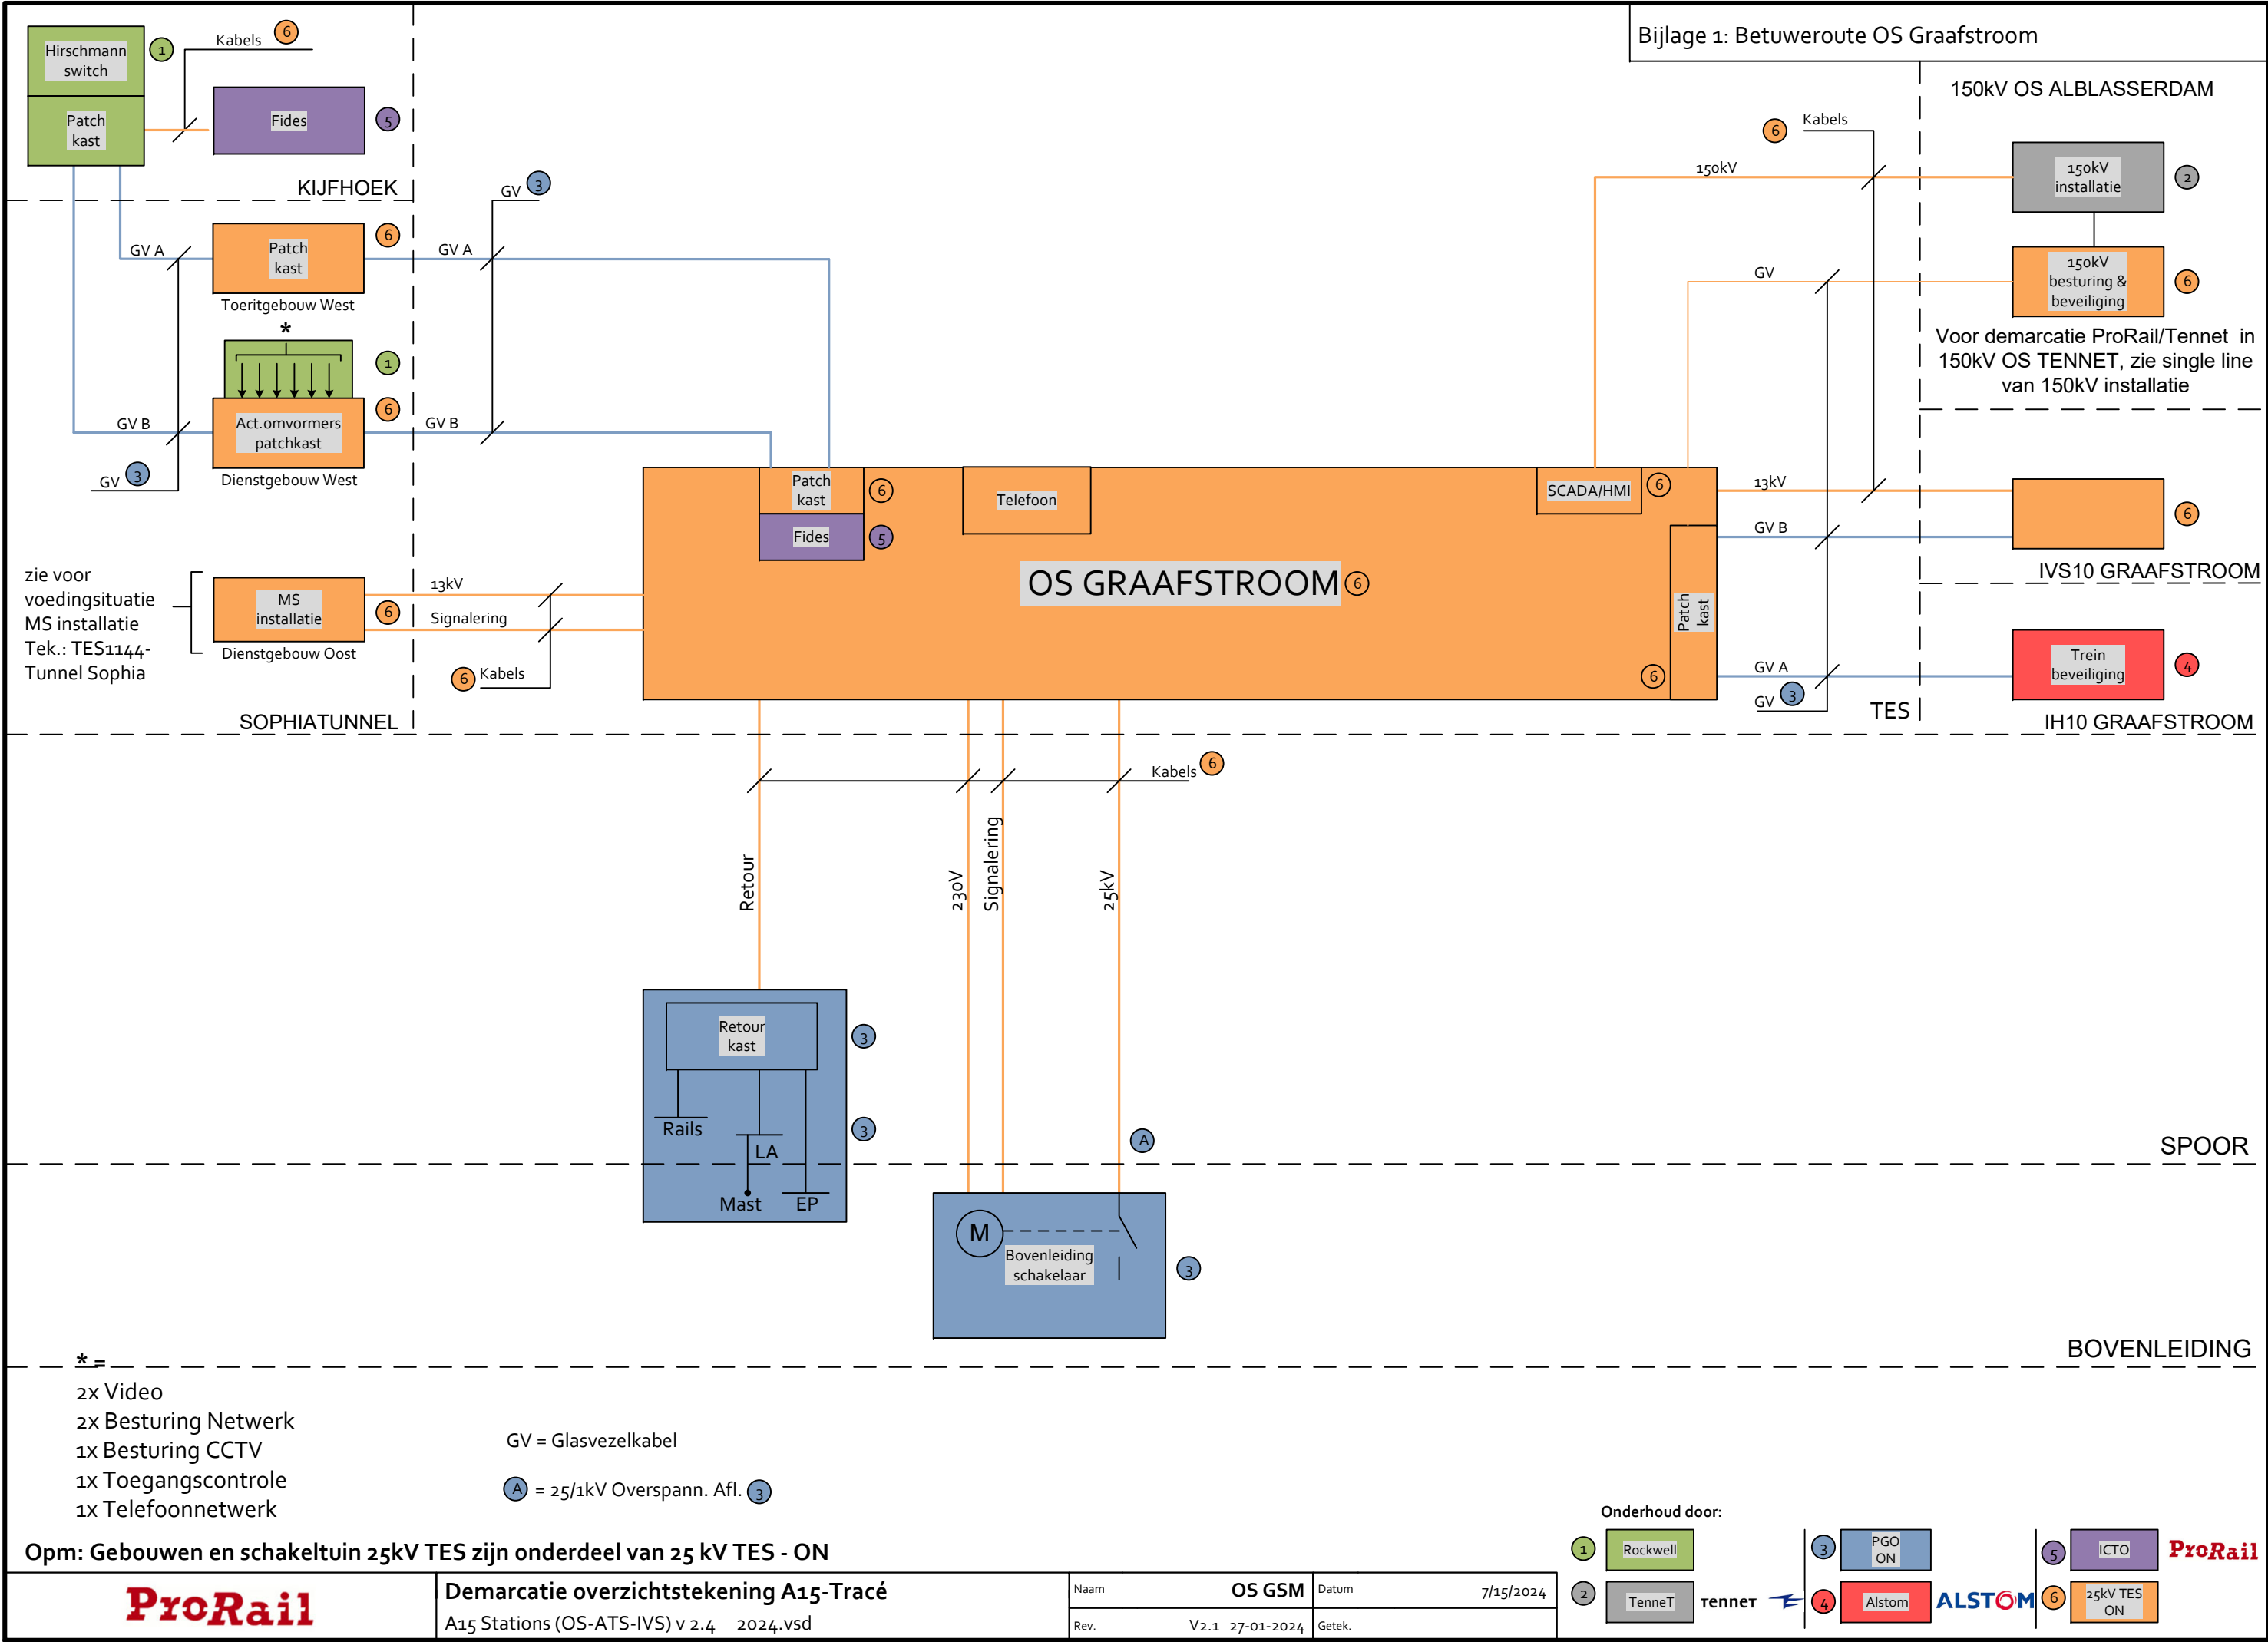


Bijlage 2: Betuweroute OS Tiel Oost

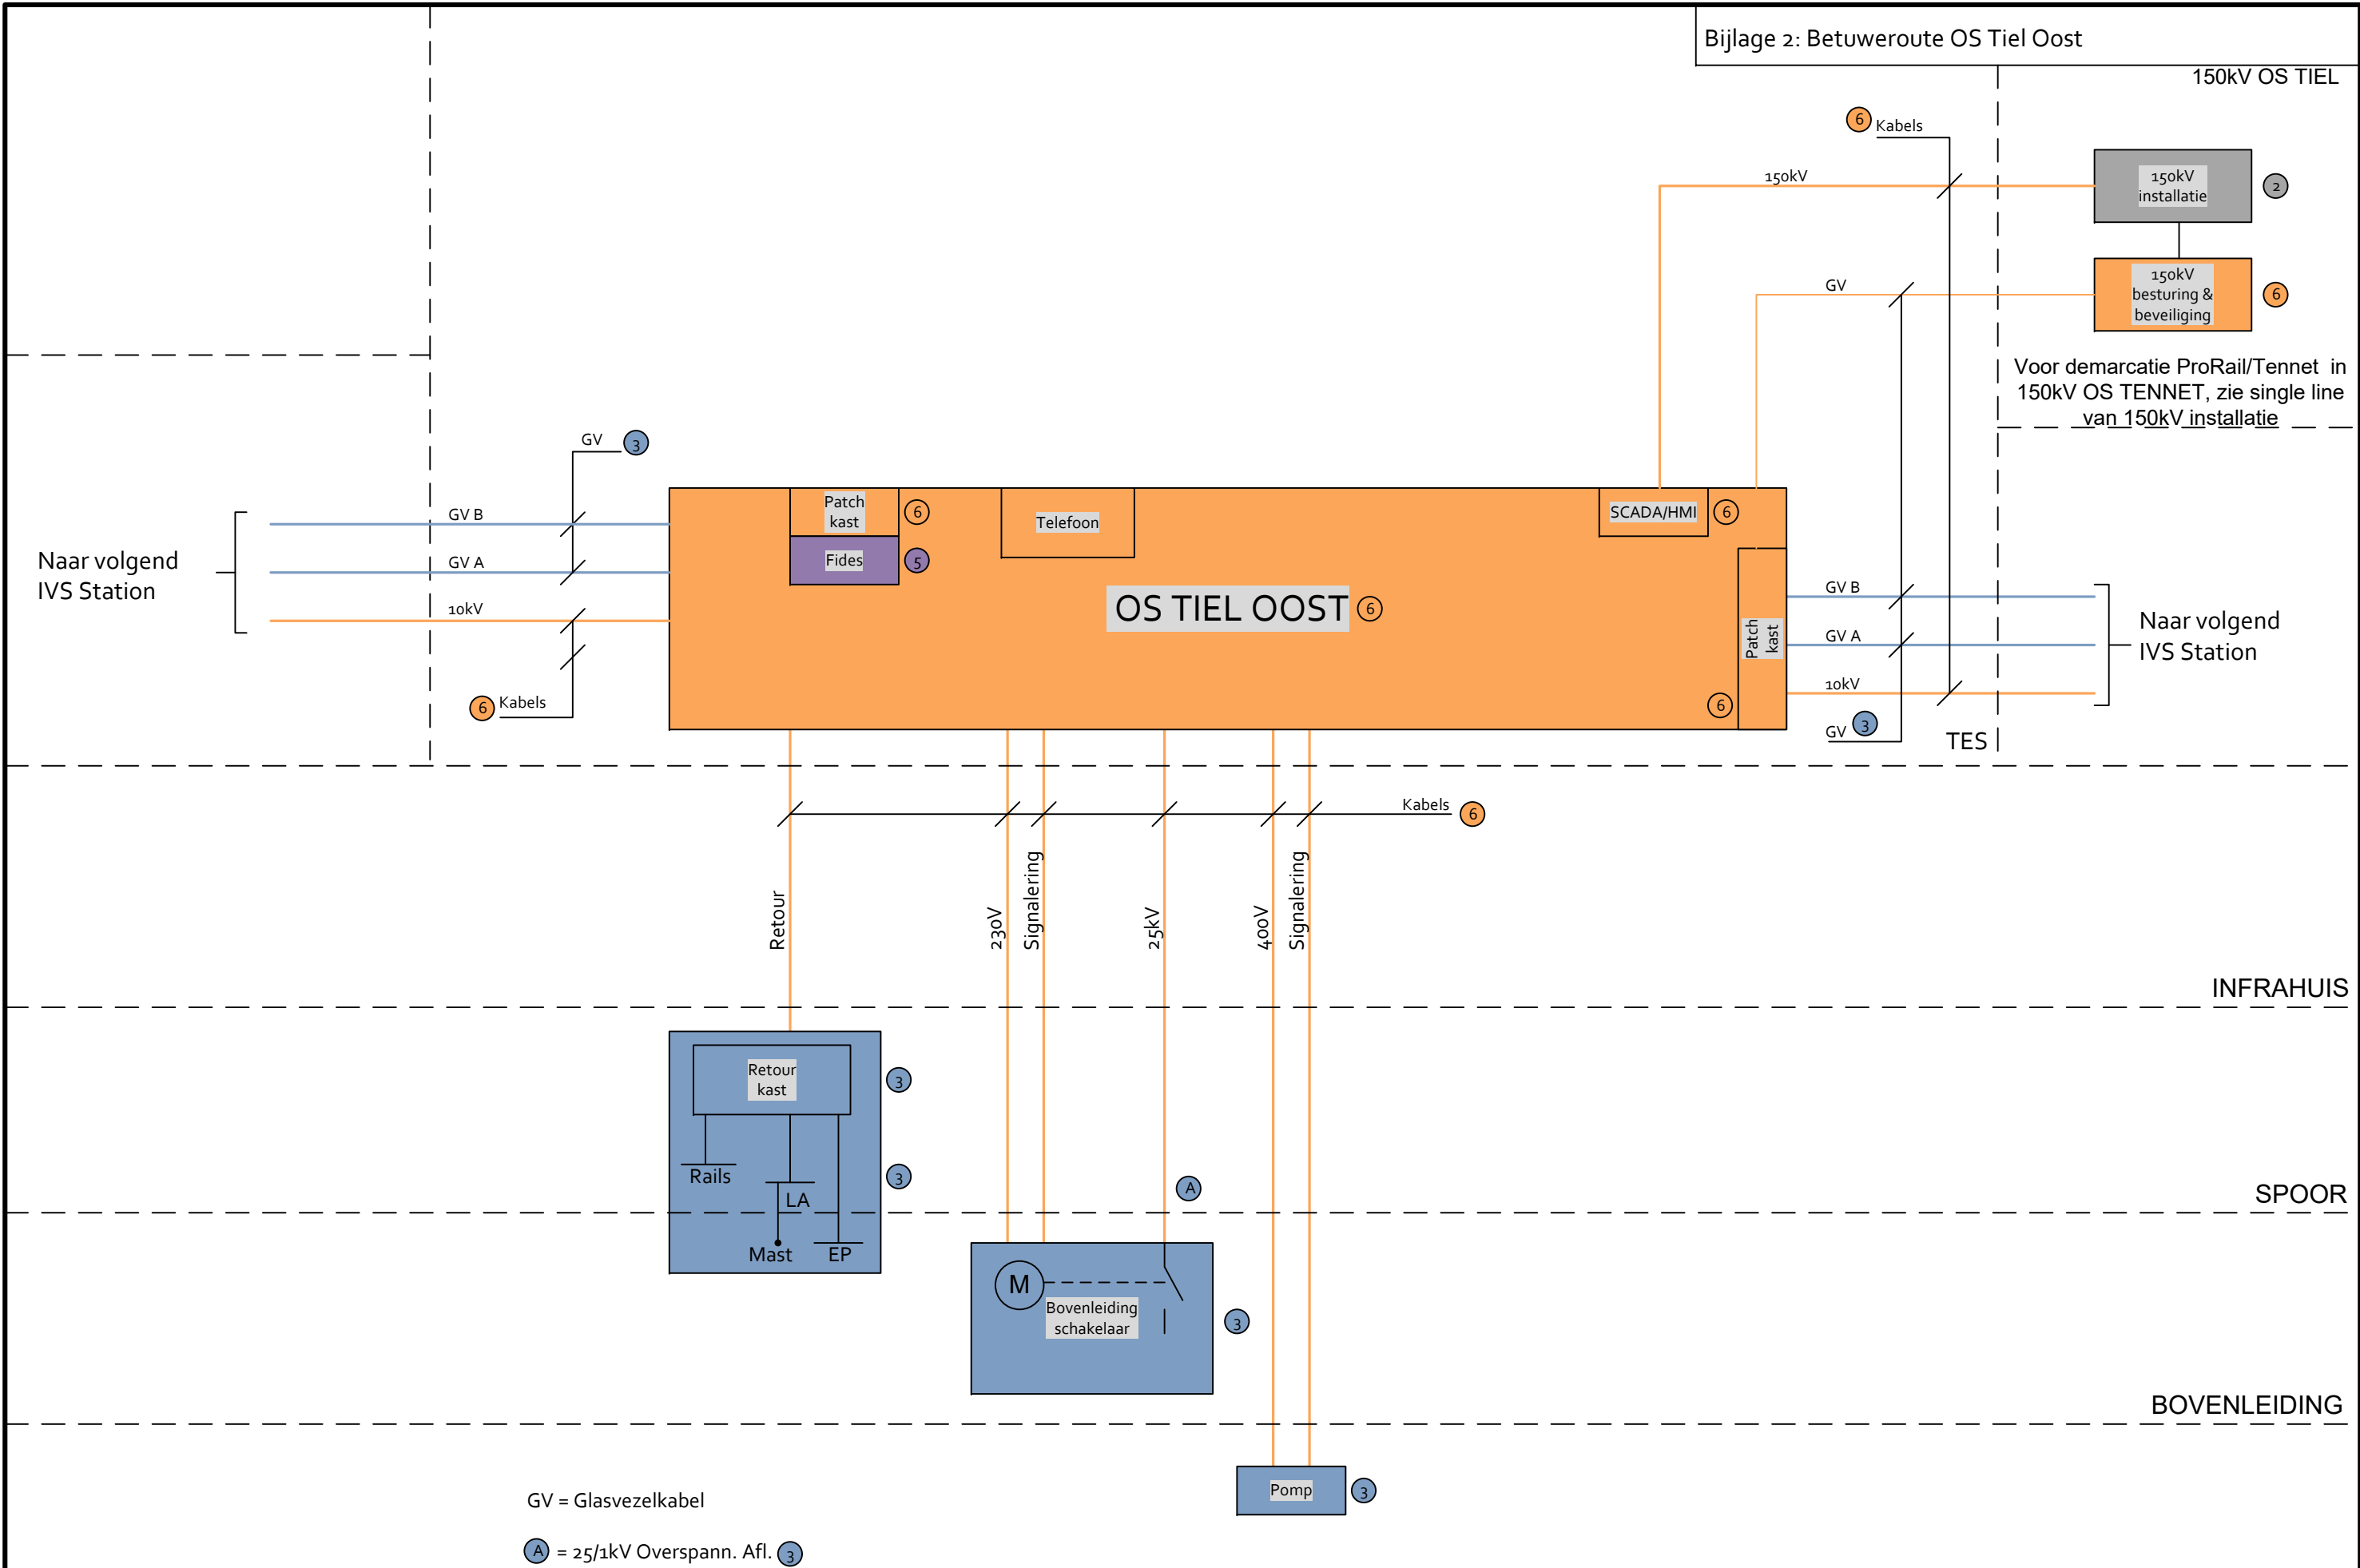


Opm: Gebouwen en schakeltuin 25kV TES zijn onderdeel van 25 kV TES - ON

	Demarcatie overzichtstekening A15-Tracé A15 Stations (OS-ATS-IVS) v 2.4 2024.vsd	Naam	OSTLO	Datum	7/15/2024
		Rev.	V2.1 27-01-2024	Getek.	

Onderhoud door:

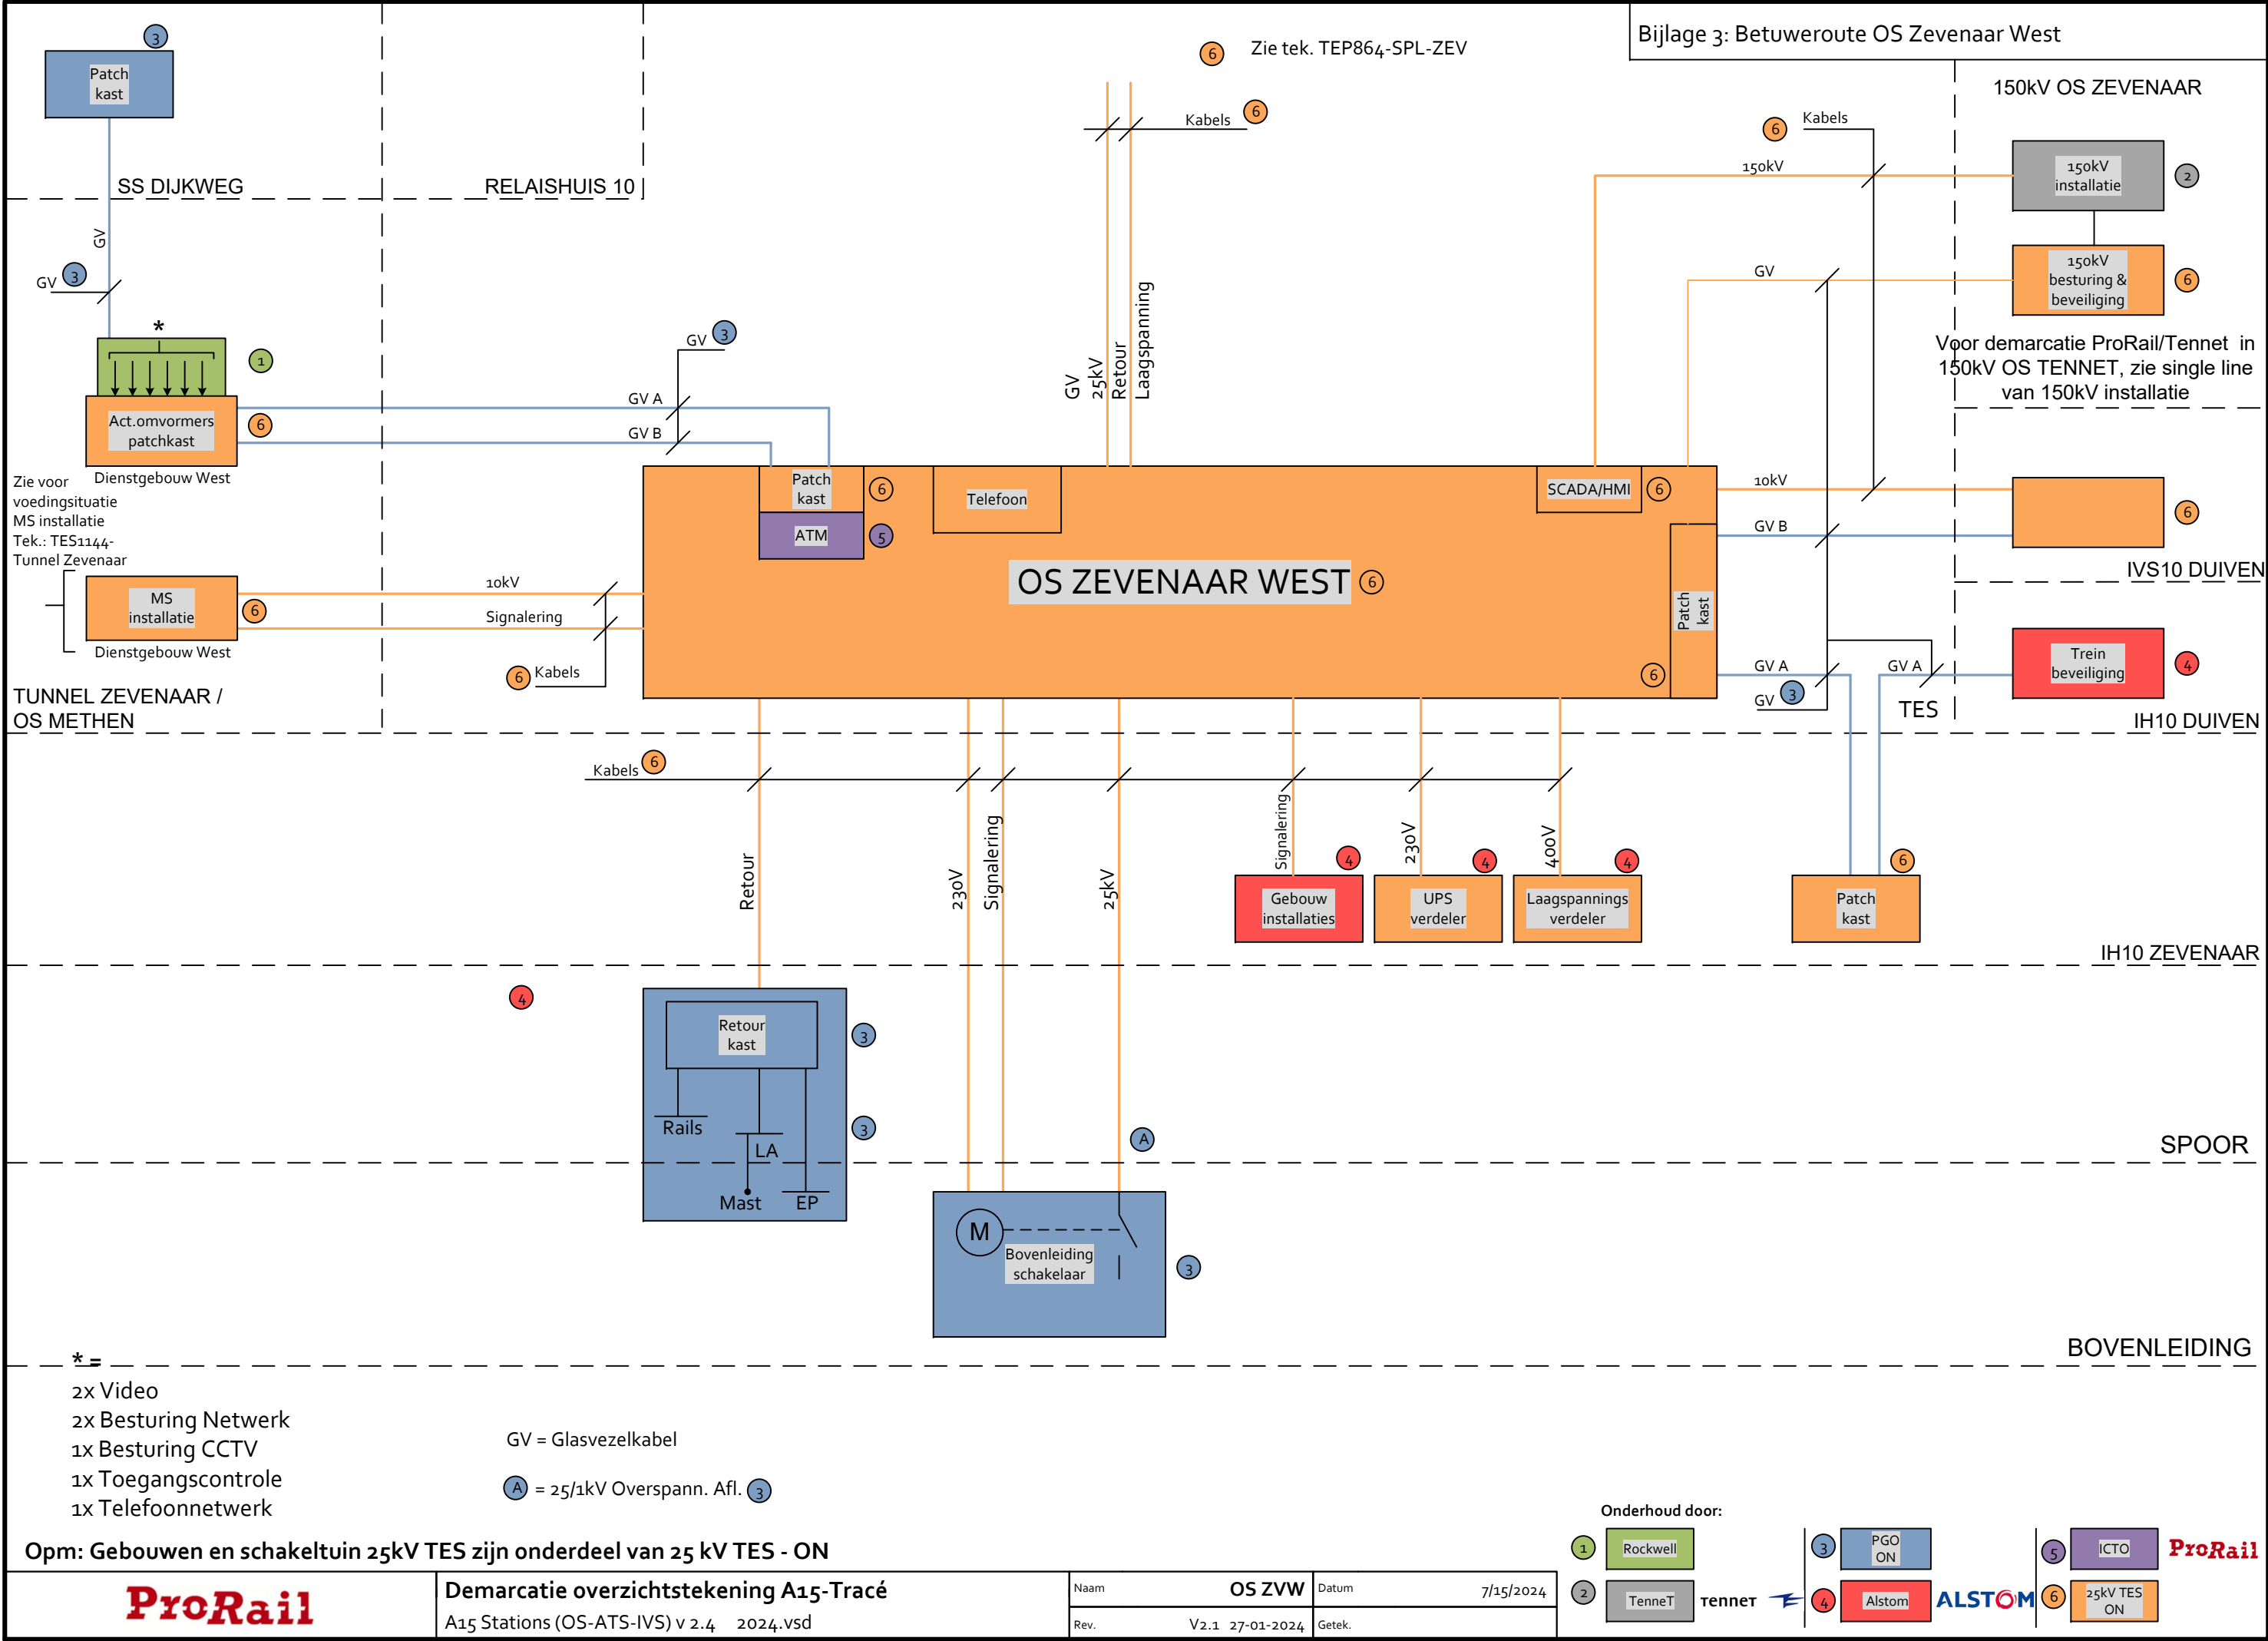

Bijlage 2: Betuweroute OS Tiel Oost

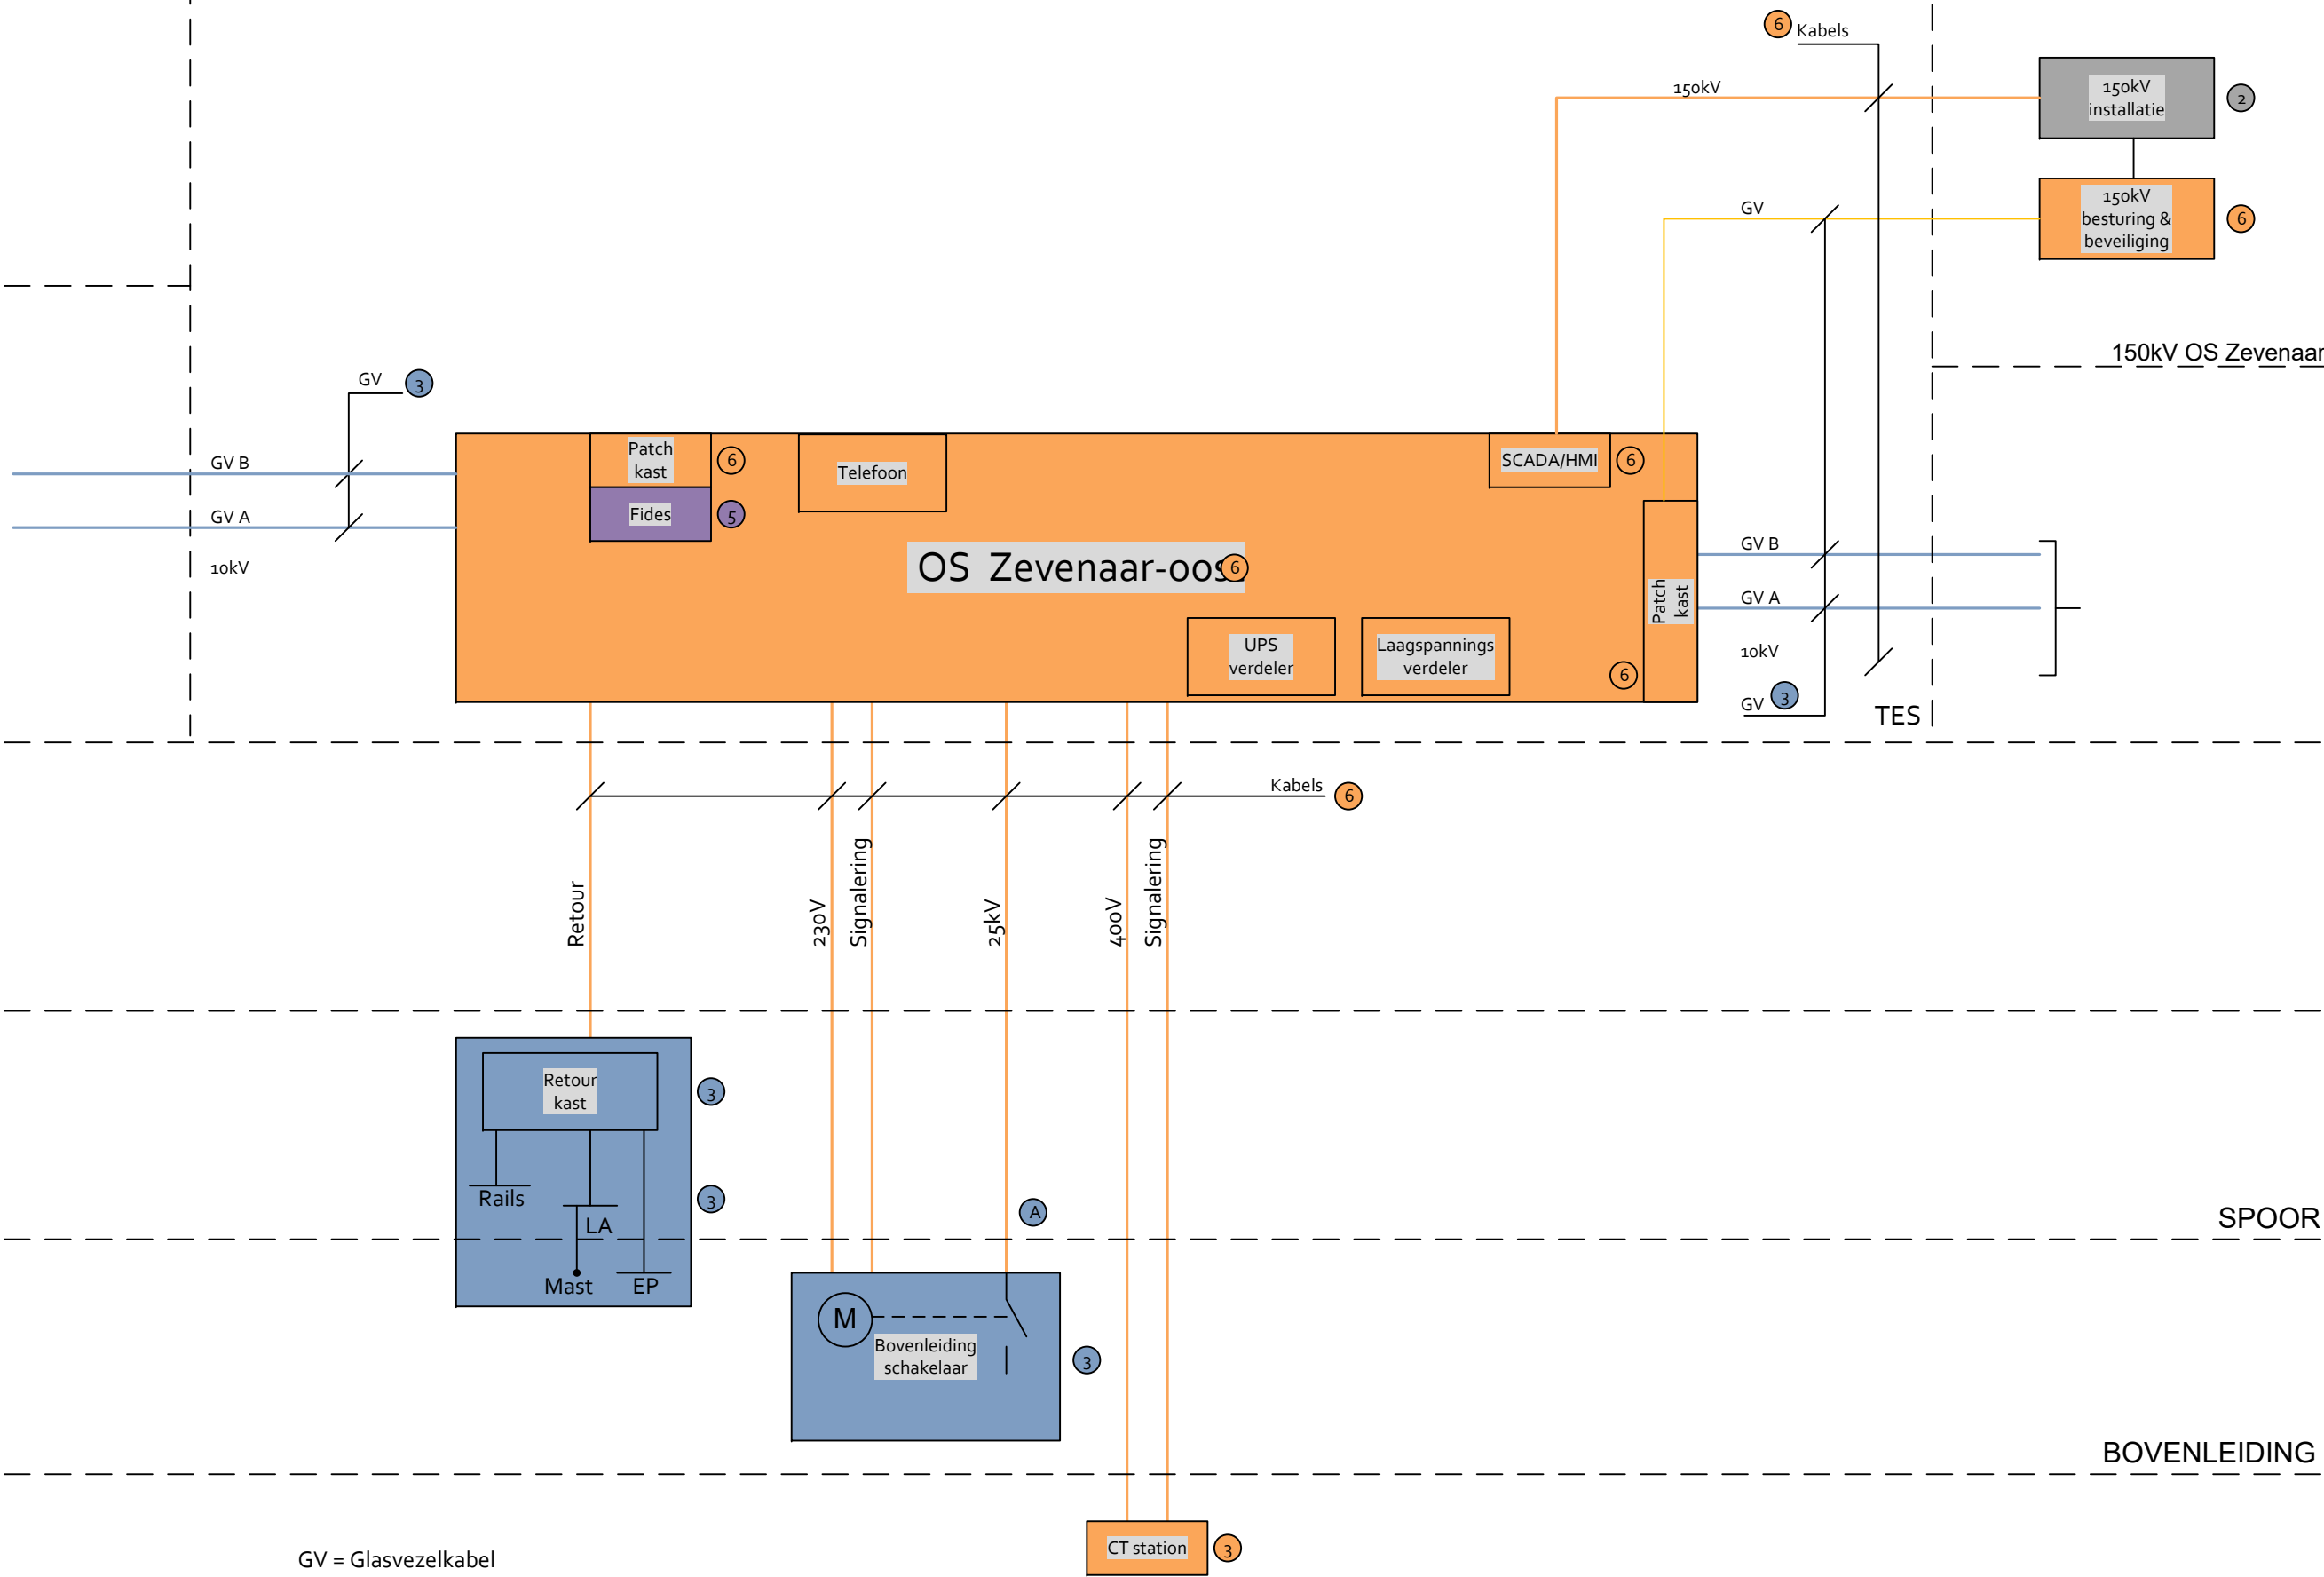

GV = Glasvezelkabel

A = 25/1kV Overspann. Afl. 3

Opm: Gebouwen en schakeltuin 25kV TES zijn onderdeel van 25 kV TES - ON

ProRail

Demarcatie overzichtstekening A15-Tracé
A15 Stations (OS-ATS-IVS) v 2.4 2024.vsd

Naam	OS ZV oost	Datum	7/15/2024
Rev.	V2.1 27-01-2024	Getek.	

Onderhoud door:

1 Rockwell

2 TenneT

3 PGO ON

4 Alstom


5 ICTO

6 25kV TES ON

tenner

ALSTOM

ProRail

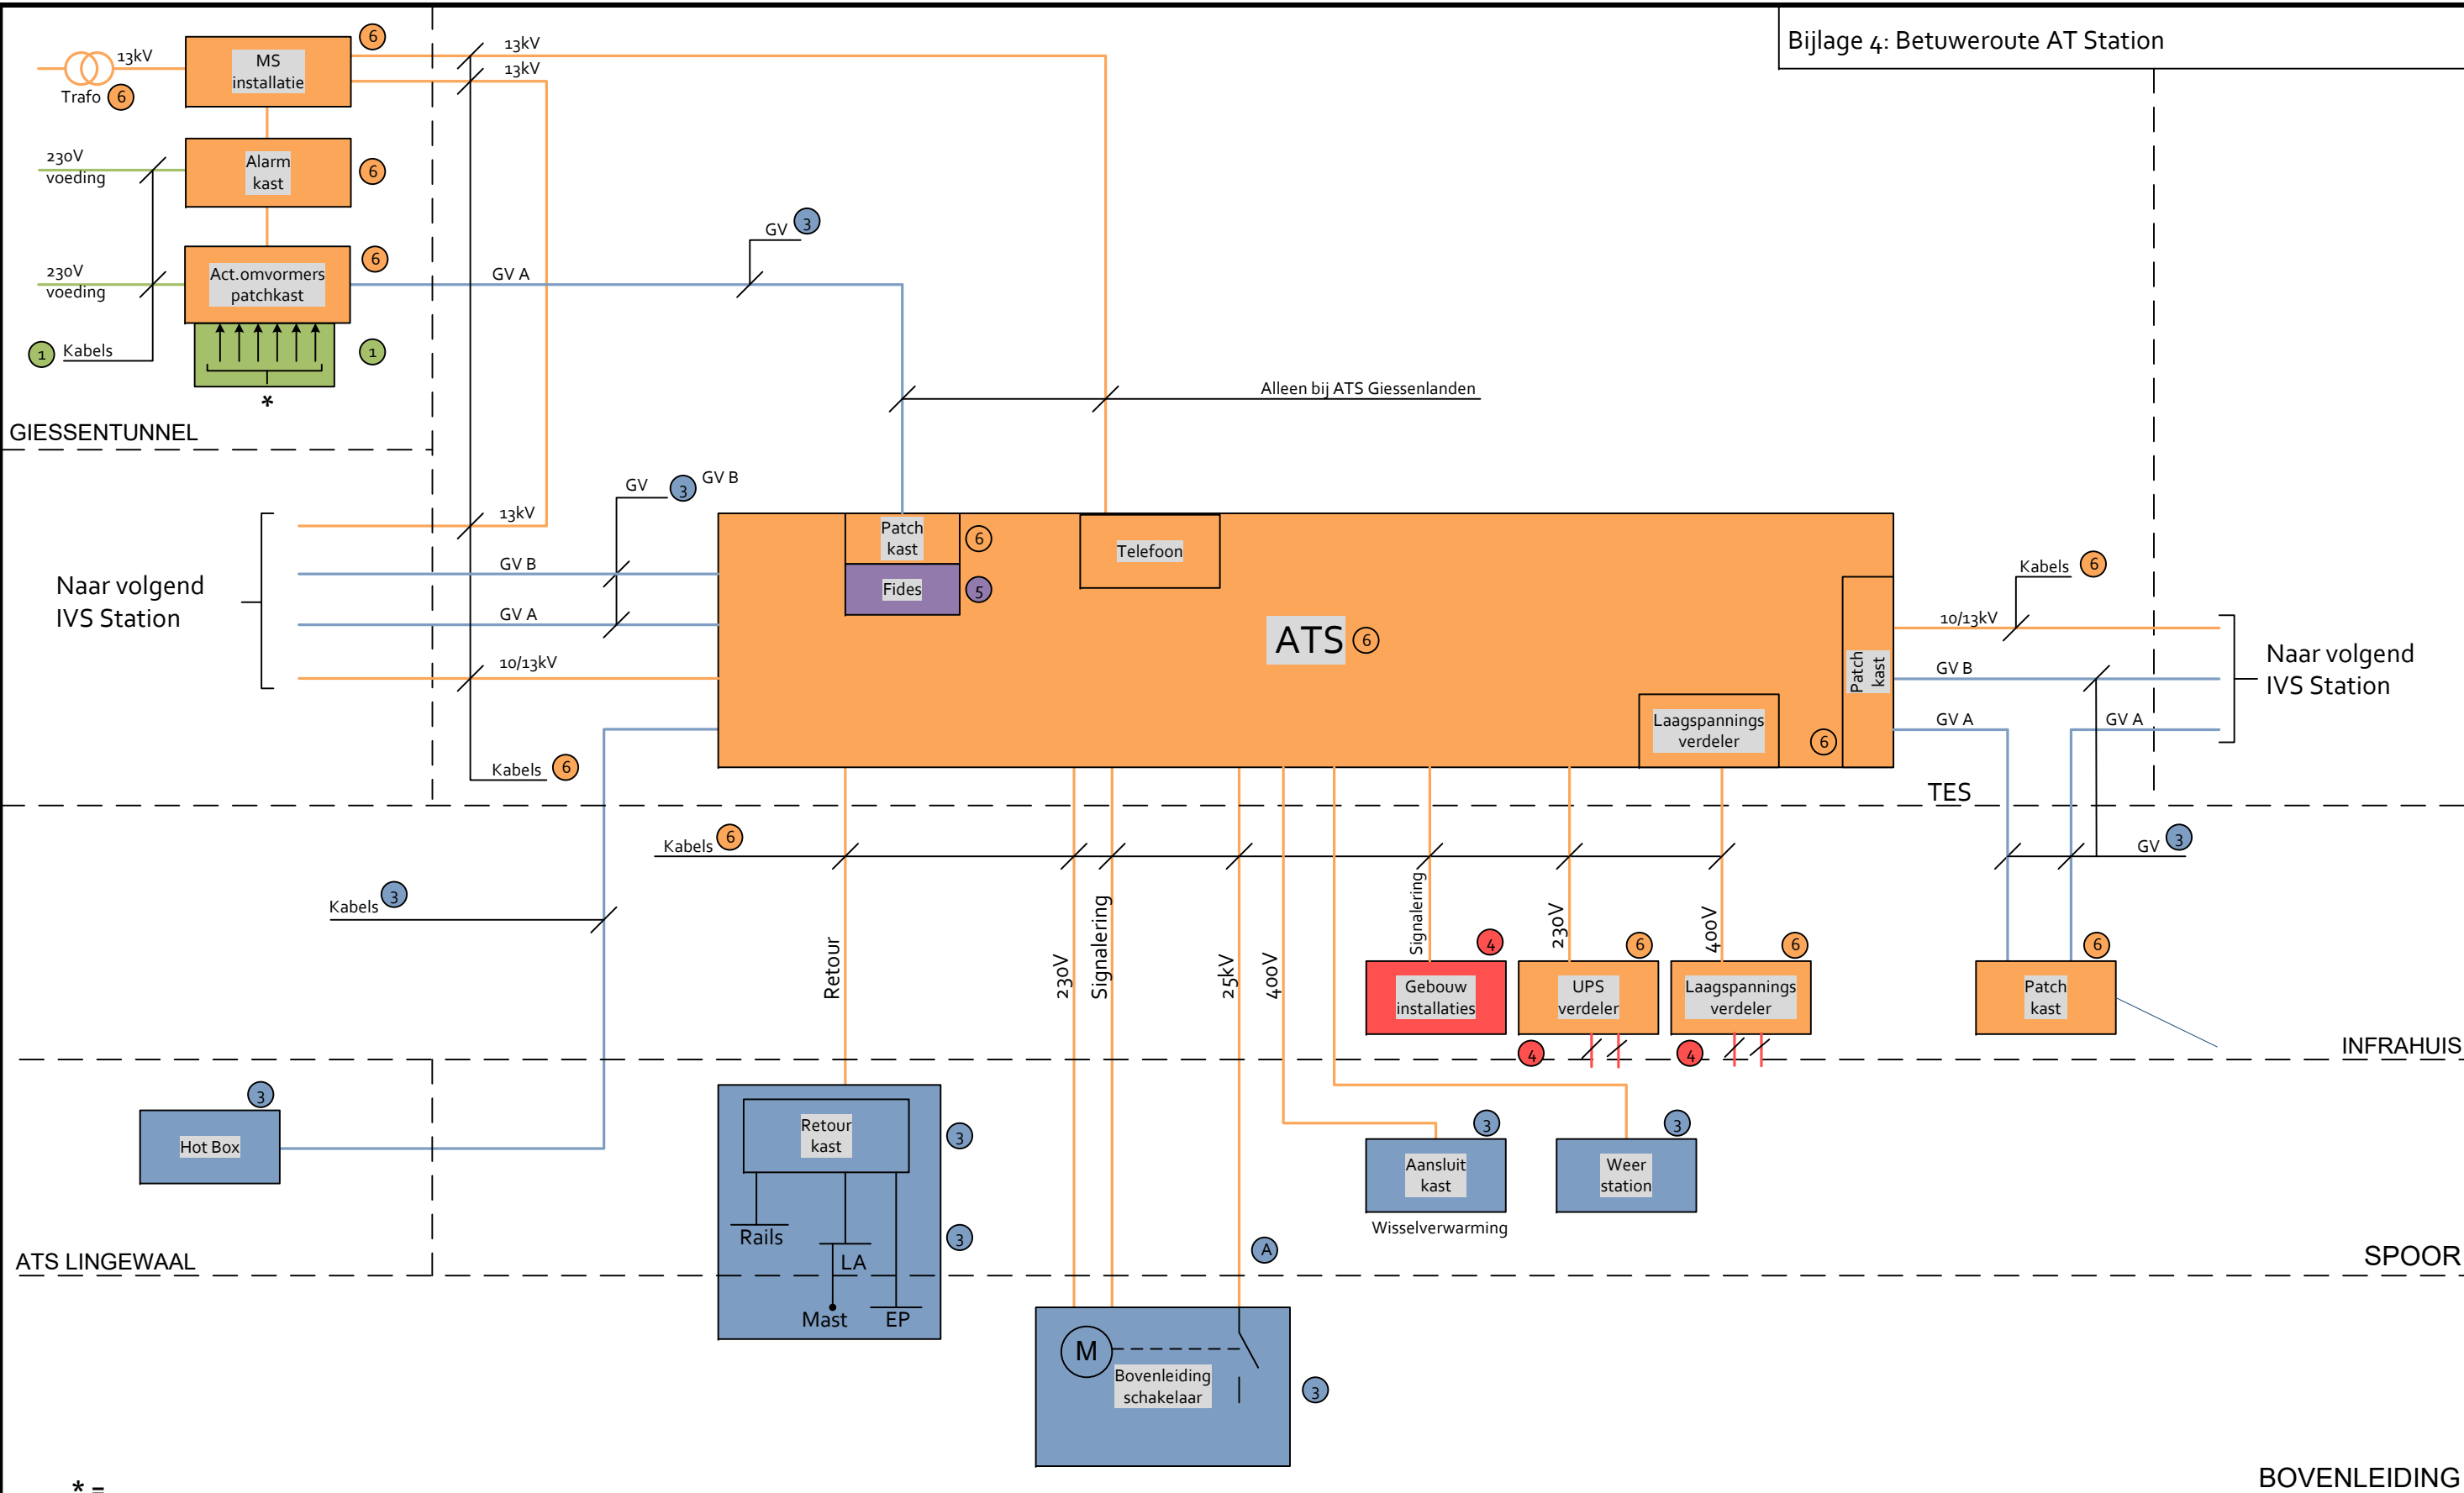

- * =
- 2x Video
 - 2x Besturing Netwerk
 - 1x Besturing CCTV
 - 1x Toegangscontrole
 - 1x Telefoonnetwerk

GV = Glasvezelkabel

A = 25/1kV Overspann. Afl. 3

Geldt voor volgende ATS:
Gorinchem, Giessenlanden
Lingewaal, Geldermalsen West,
Geldermalsen Oost, Kesteren,
Valburg, Elst en Bemmelen

Opm: Gebouwen en schakeltuin 25kV TES zijn onderdeel van 25 kV TES - ON

ProRail

Demarcatie overzichtstekening A15-Tracé
A15 Stations (OS-ATS-IVS) v 2.4 2024.vsd

Naam	ATS	Datum	7/15/2024
Rev.	V2.1 27-01-2024	Getek.	

Onderhoud door:

1 Rockwell

2 TenneT

3 PGO ON

4 Alstom


5 ICTO

6 25kV TES ON

tennet

ALSTOM

ProRail

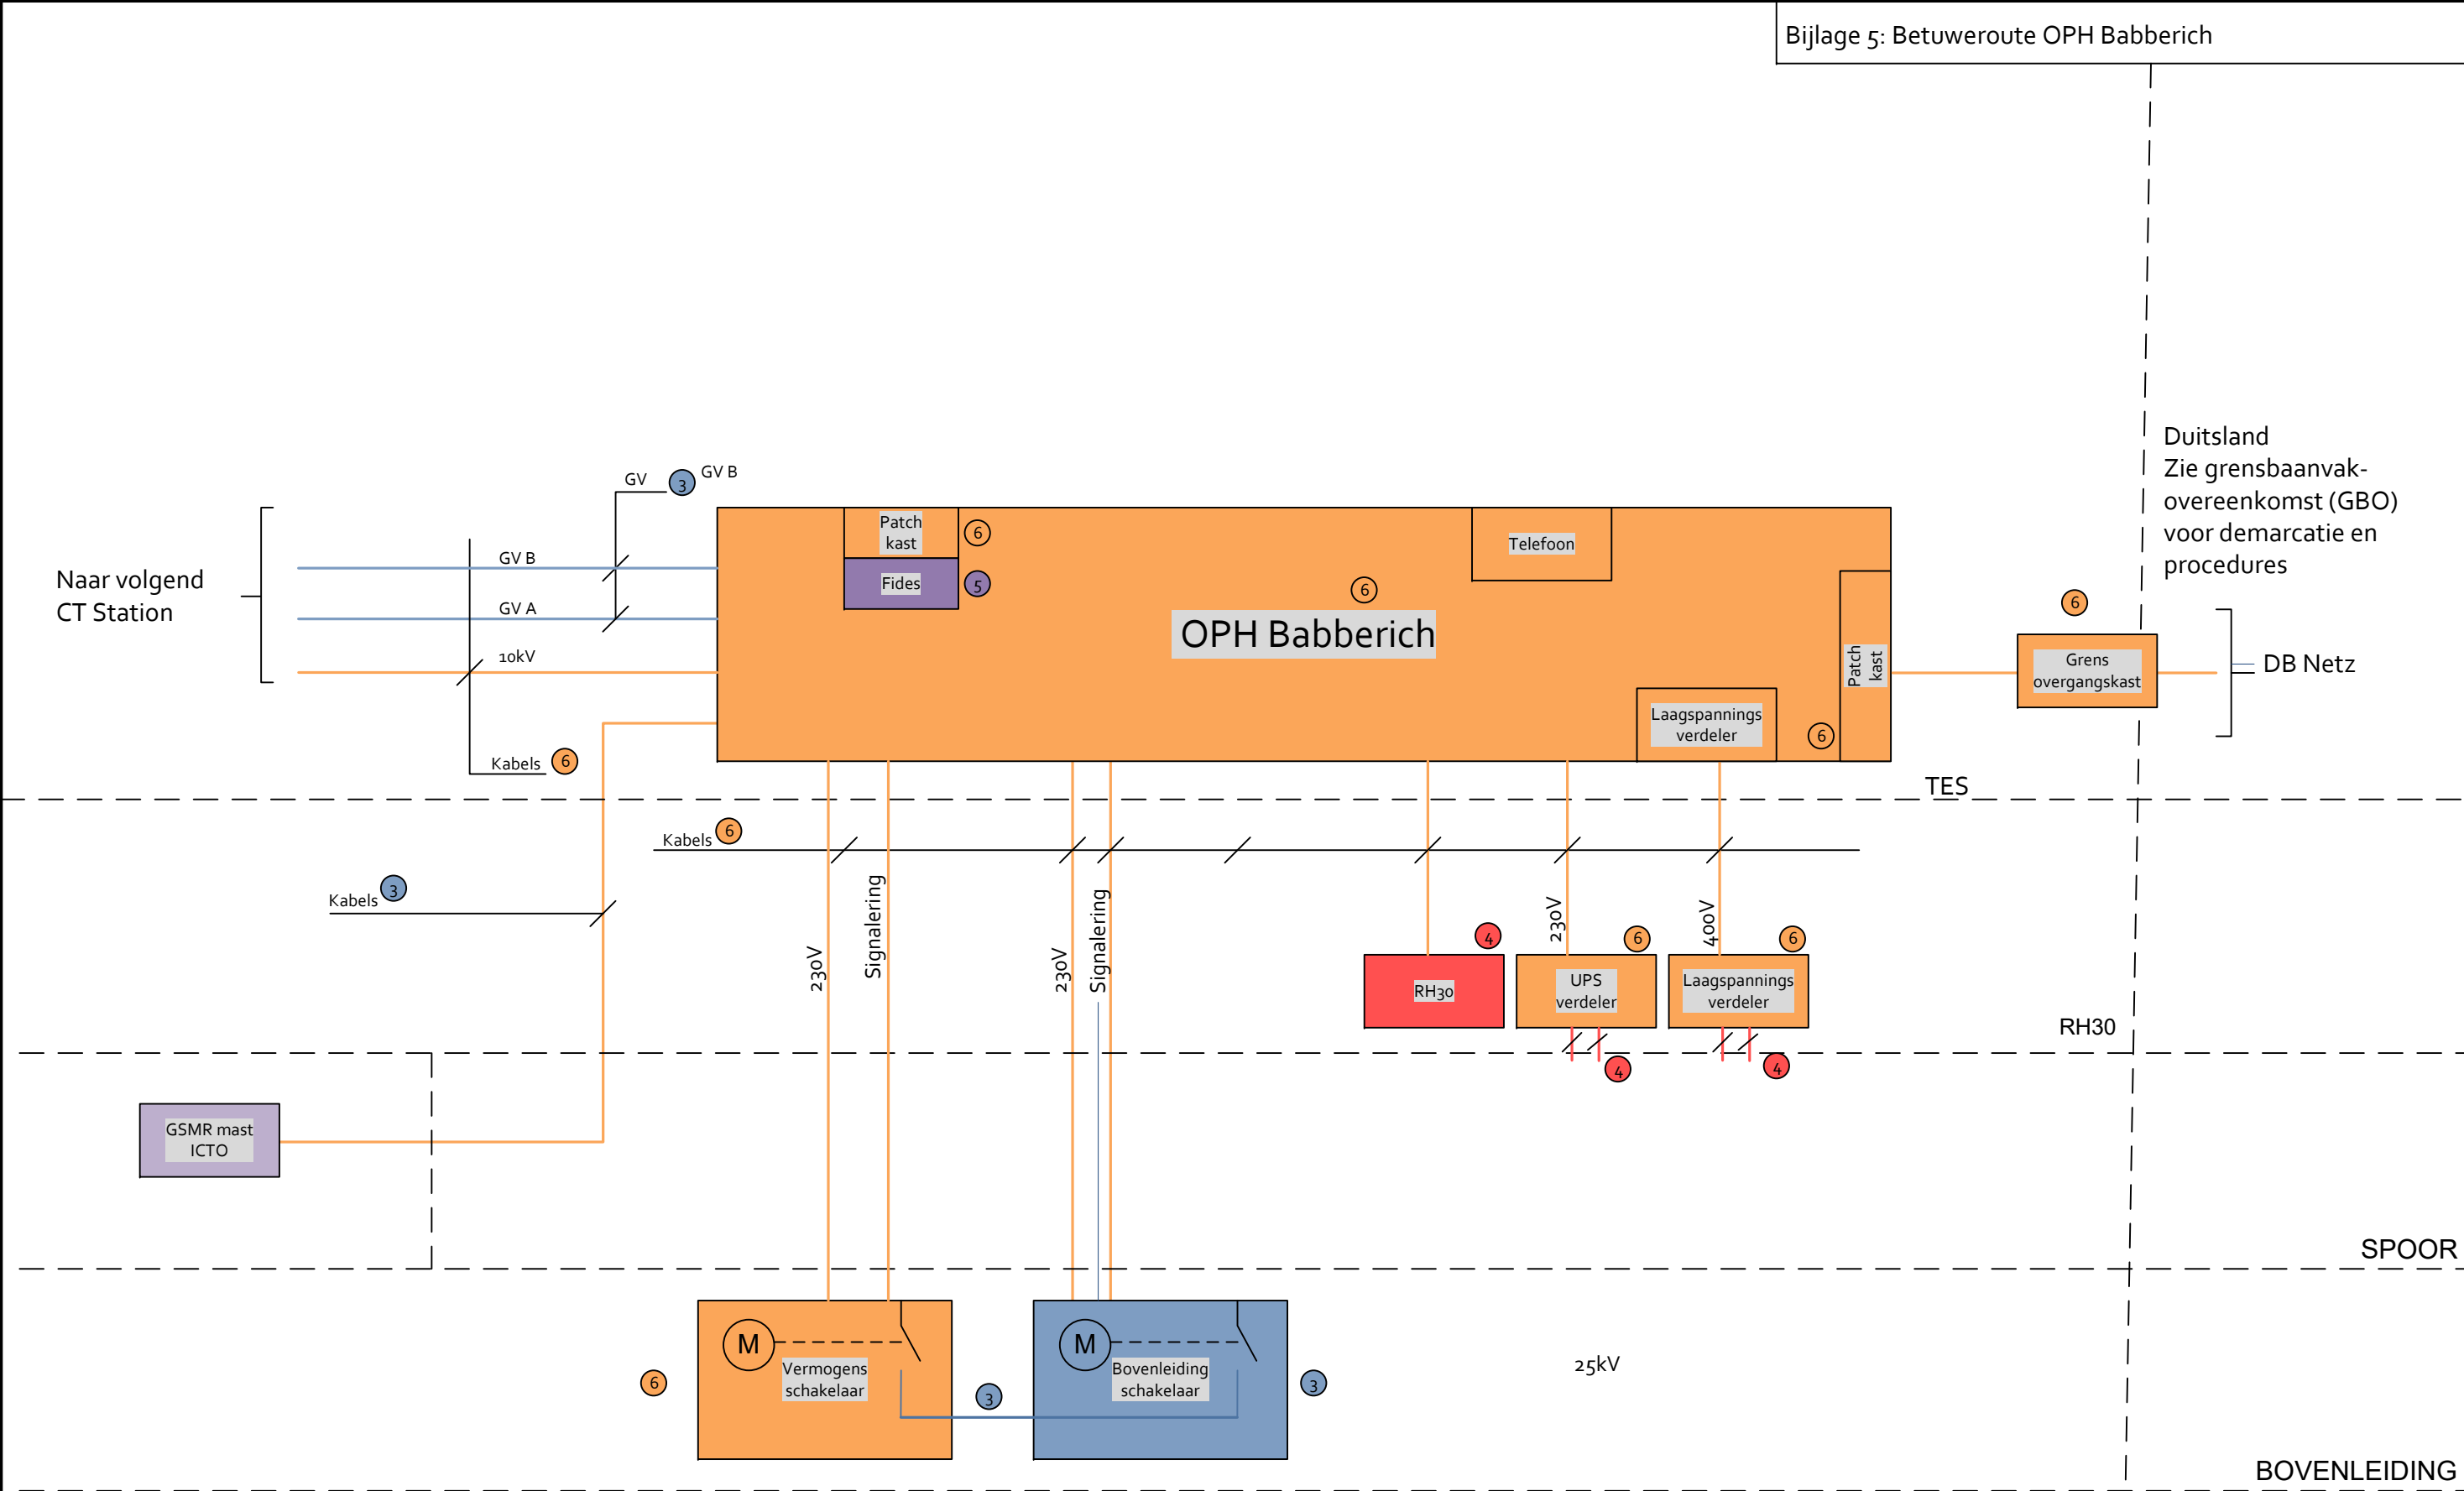

Opm: Gebouwen en schakeltuin 25kV TES zijn onderdeel van 25 kV TES - ON

ProRail

Demarcatie overzichtstekening A15-Tracé

A15 Stations (OS-ATS-IVS) v 2.4 2024.vsd

Naam **OPH Babberich**

Datum 7/15/2024

Rev. V2.1 27-01-2024

Getek.

Onderhoud door:

1 Rockwell

2 TenneT

tennet

3 PGO ON

4 Alstom

ALSTOM

5 ICTO

6 25kV TES ON

ProRail

