


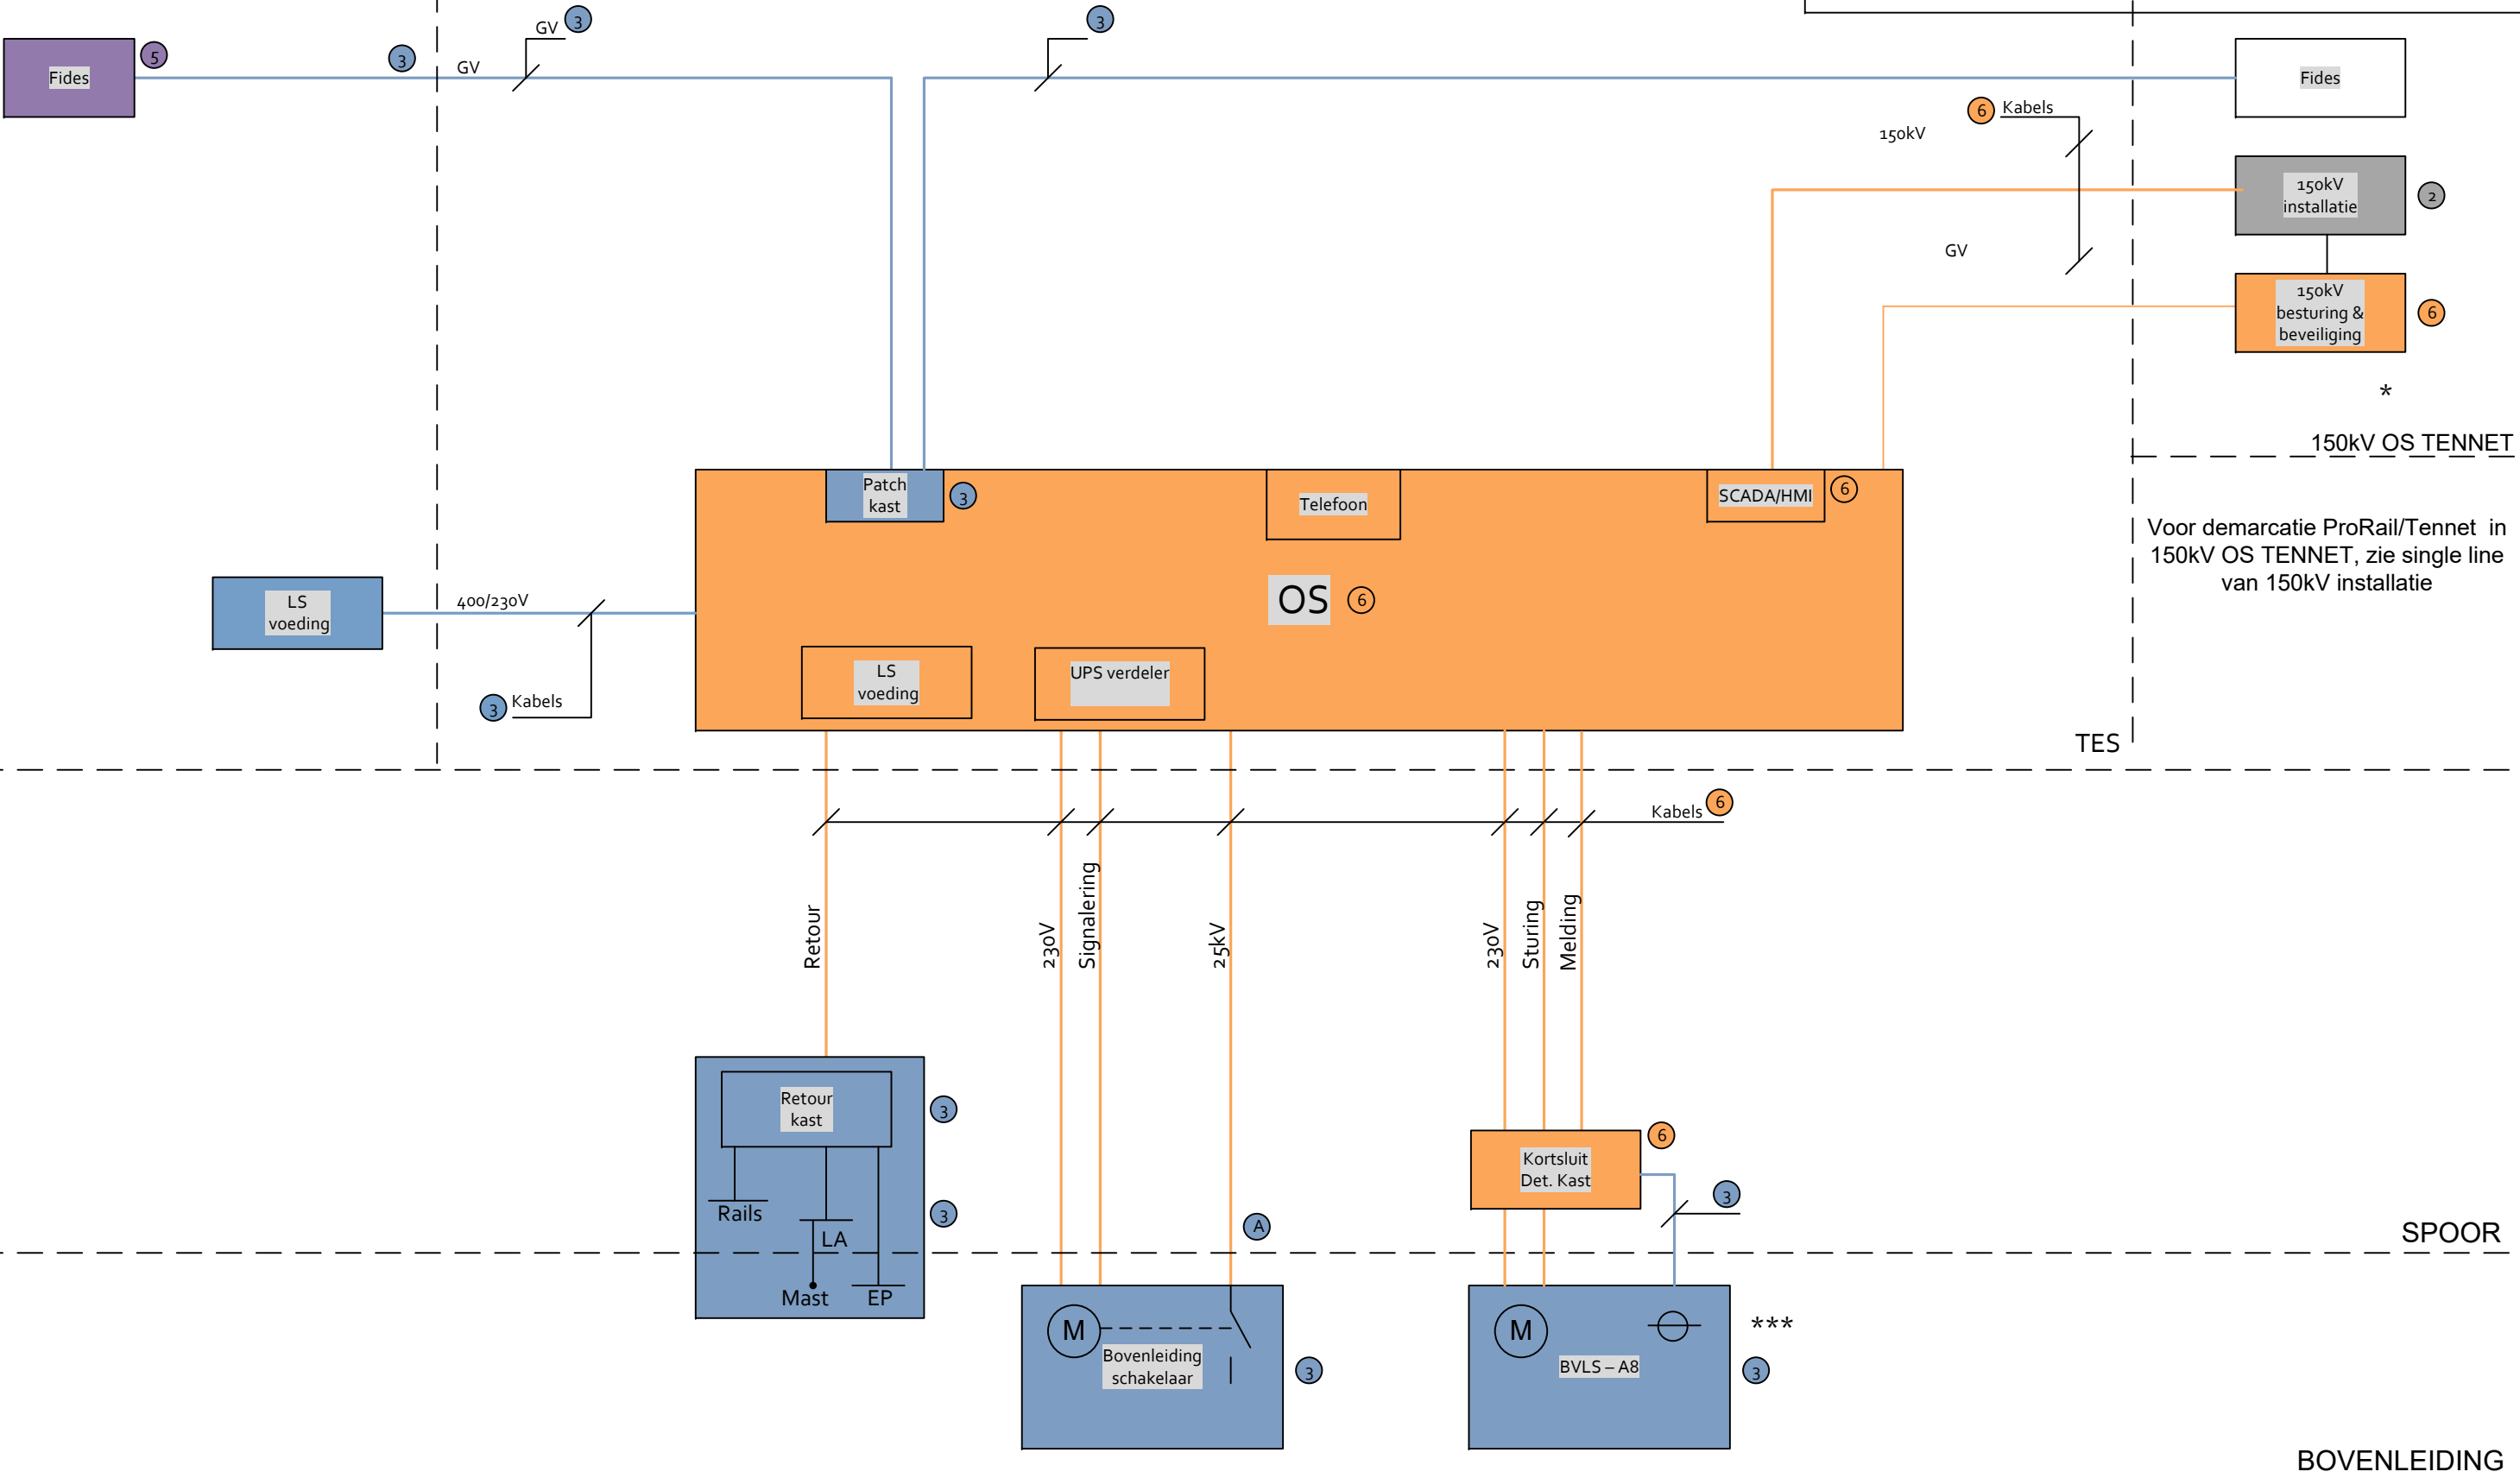

* OS Dintel <-> OS Europort
OS Reeweg <-> OS Waalhaven
** Geldt voor OS Dintel en OS Reeweg
*** Geldt alleen voor OS Reeweg

GV = Glasvezelkabel
A = 25/1kV Overspann. Afl.

Opm: Gebouwen en schakeltuin 25kV TES zijn onderdeel van 25 kV TES - ON

ProRail

Demarcatie Overzichtstekening Havenspoorlijn
HVL Stations (OS-ATS-OPH-RH) v 2.4 2024.vsd

Naam	OS	Datum	7/15/2024
Rev.	V2.1 27-01-2024	Getek.	

Onderhoud door:

1 Rockwell

2 TenneT

3 PGO ON

4 Stedin



5 ICTO

6 25kV TES ON

ProRail

tennet

STEDIN

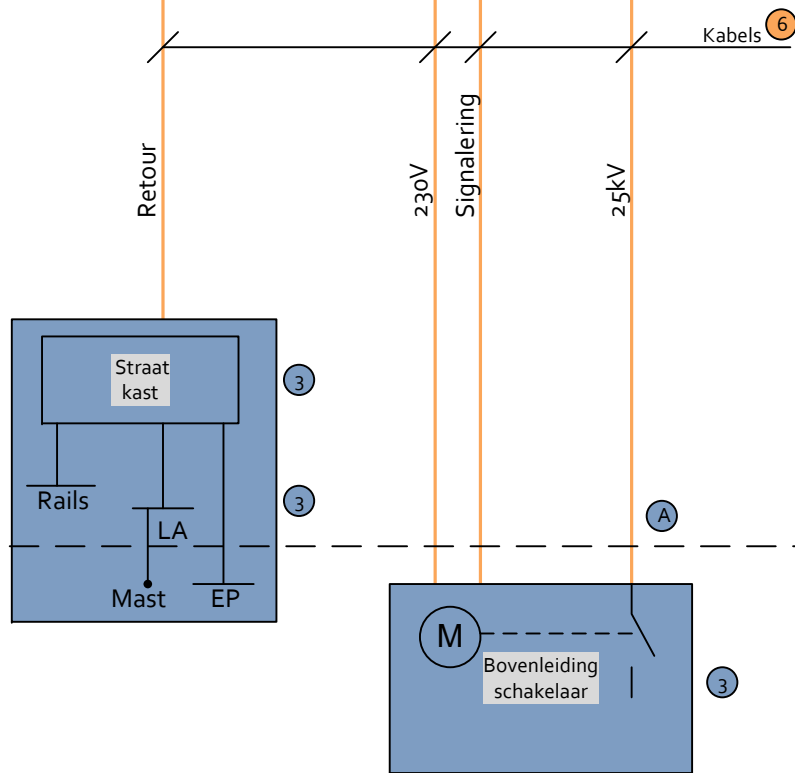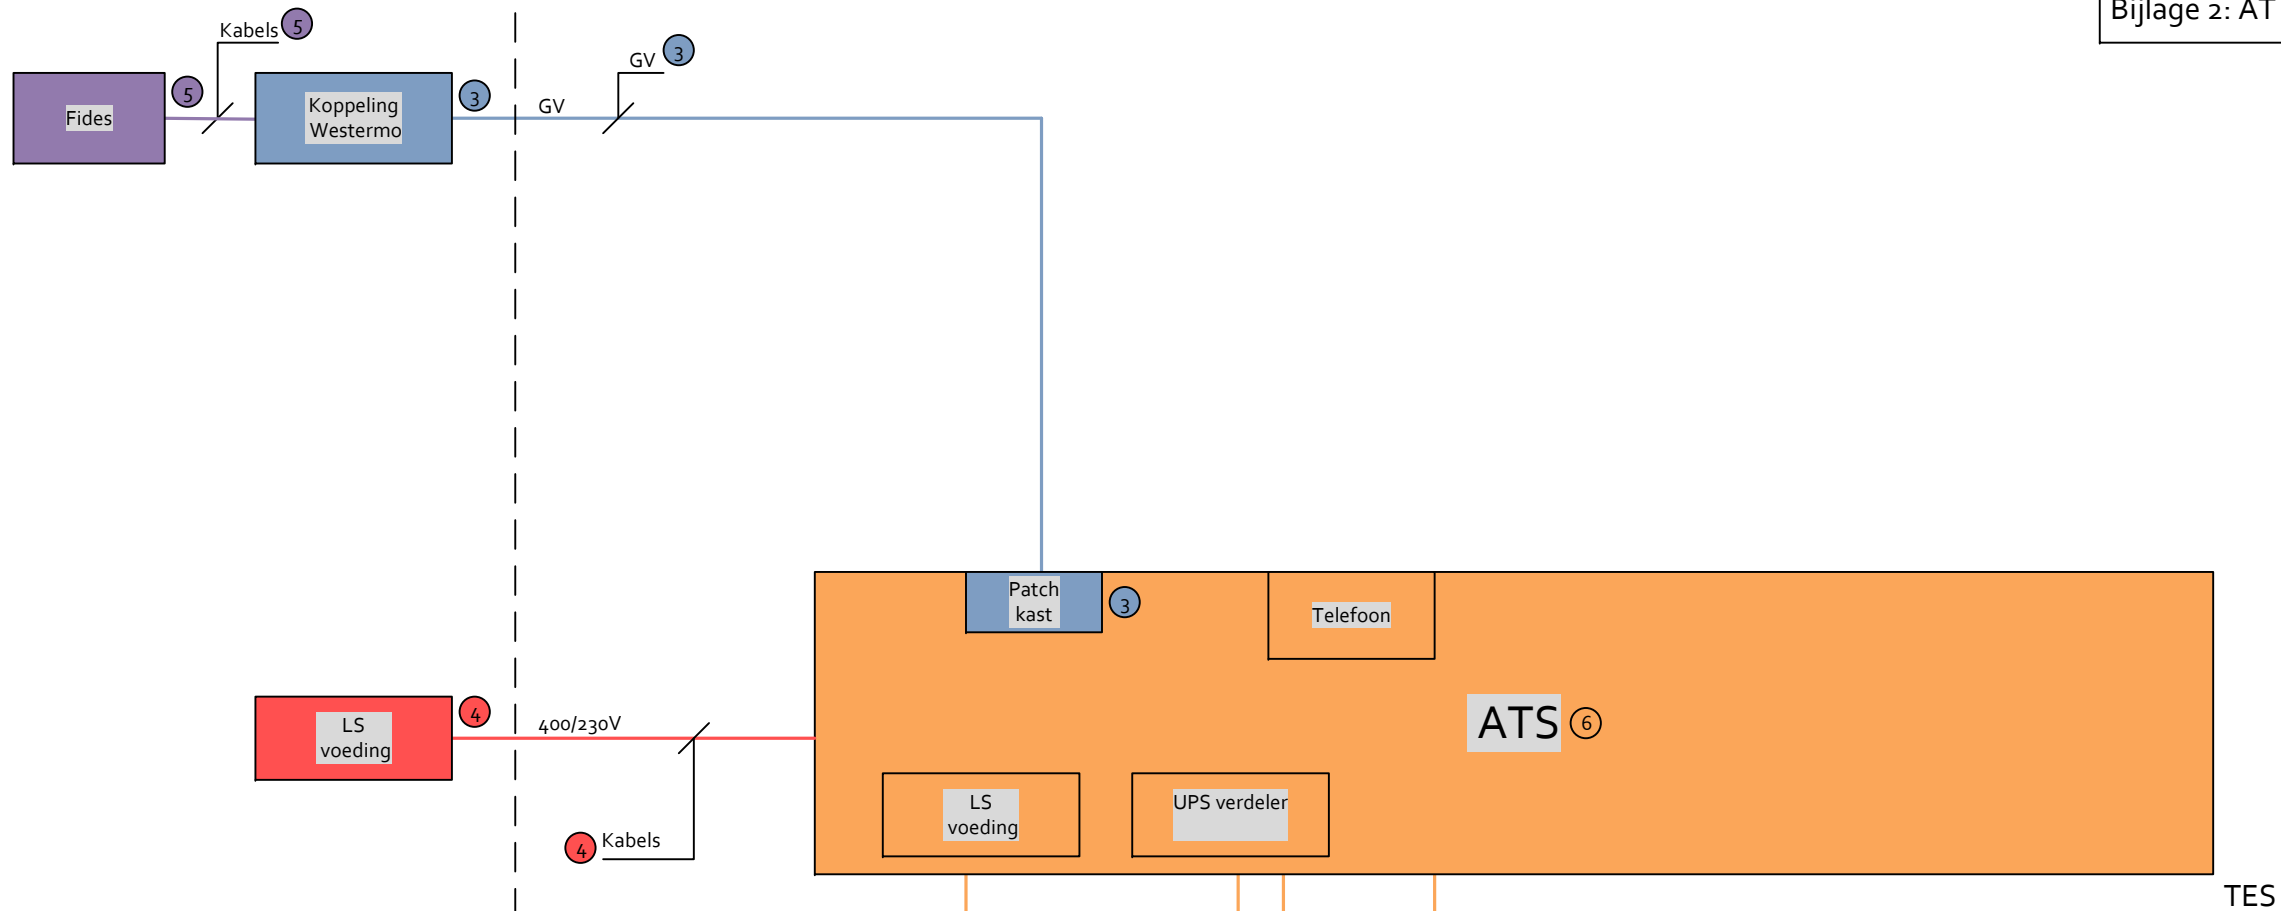

GV = Glasvezelkabel

A = 25/1kV Overspann. Afl. (3)

Opm: Gebouwen en schakeltuin 25kV TES zijn onderdeel van 25 kV TES-ON

ProRail

Demarcatie Overzichtstekening Havenspoorlijn
HVL Stations (OS-ATS-OPH-RH) v 2.4 2024.vsd

Naam	ATS	Datum	7/15/2024
Rev.	V2.1 27-01-2024	Getek.	


Onderhoud door:

1 Rockwell	3 PGO ON	5 ICTO
2 TenneT	4 Stedin	6 25kV TES ON

tenner **STEDIN** **ProRail**

Botlekbrug -oost

Botlekbrug – west

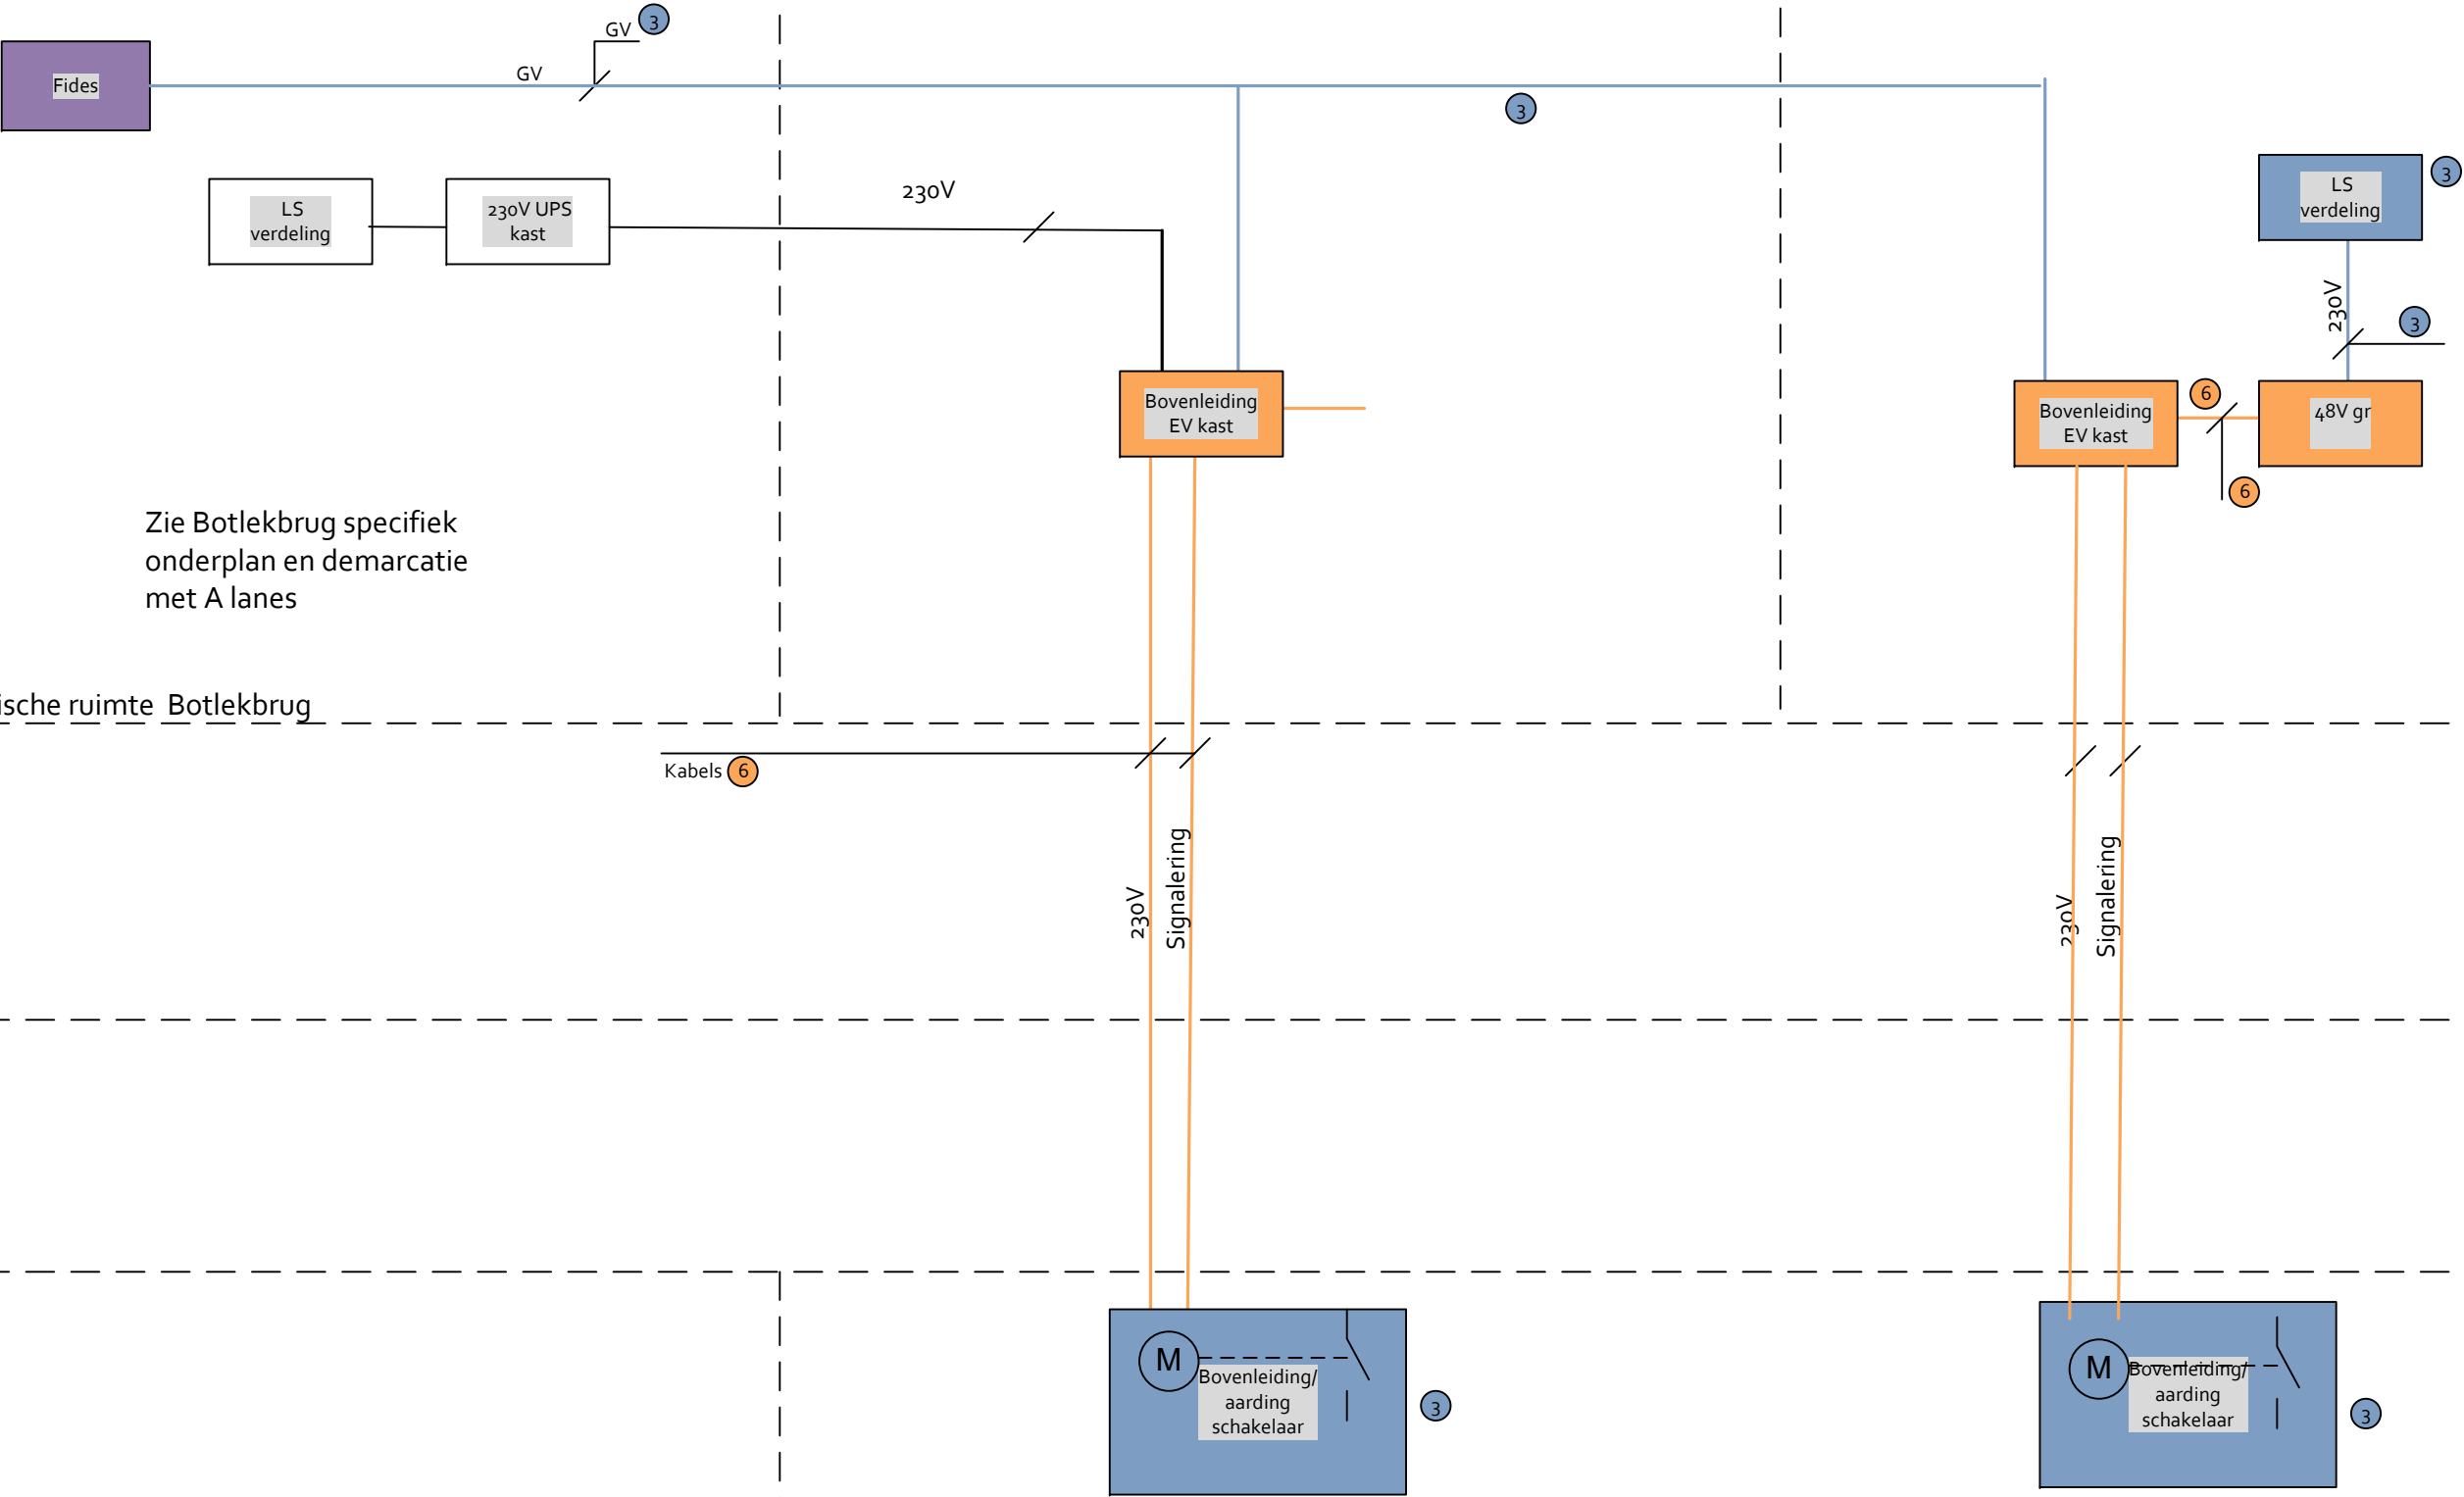

Zie Botlekbrug specifiek onderplan en demarcatie met A lanes

Technische ruimte Botlekbrug


OPH

SPOOR

BOVENLEIDING


GV = Glasvezelkabel

Onderhoud door:

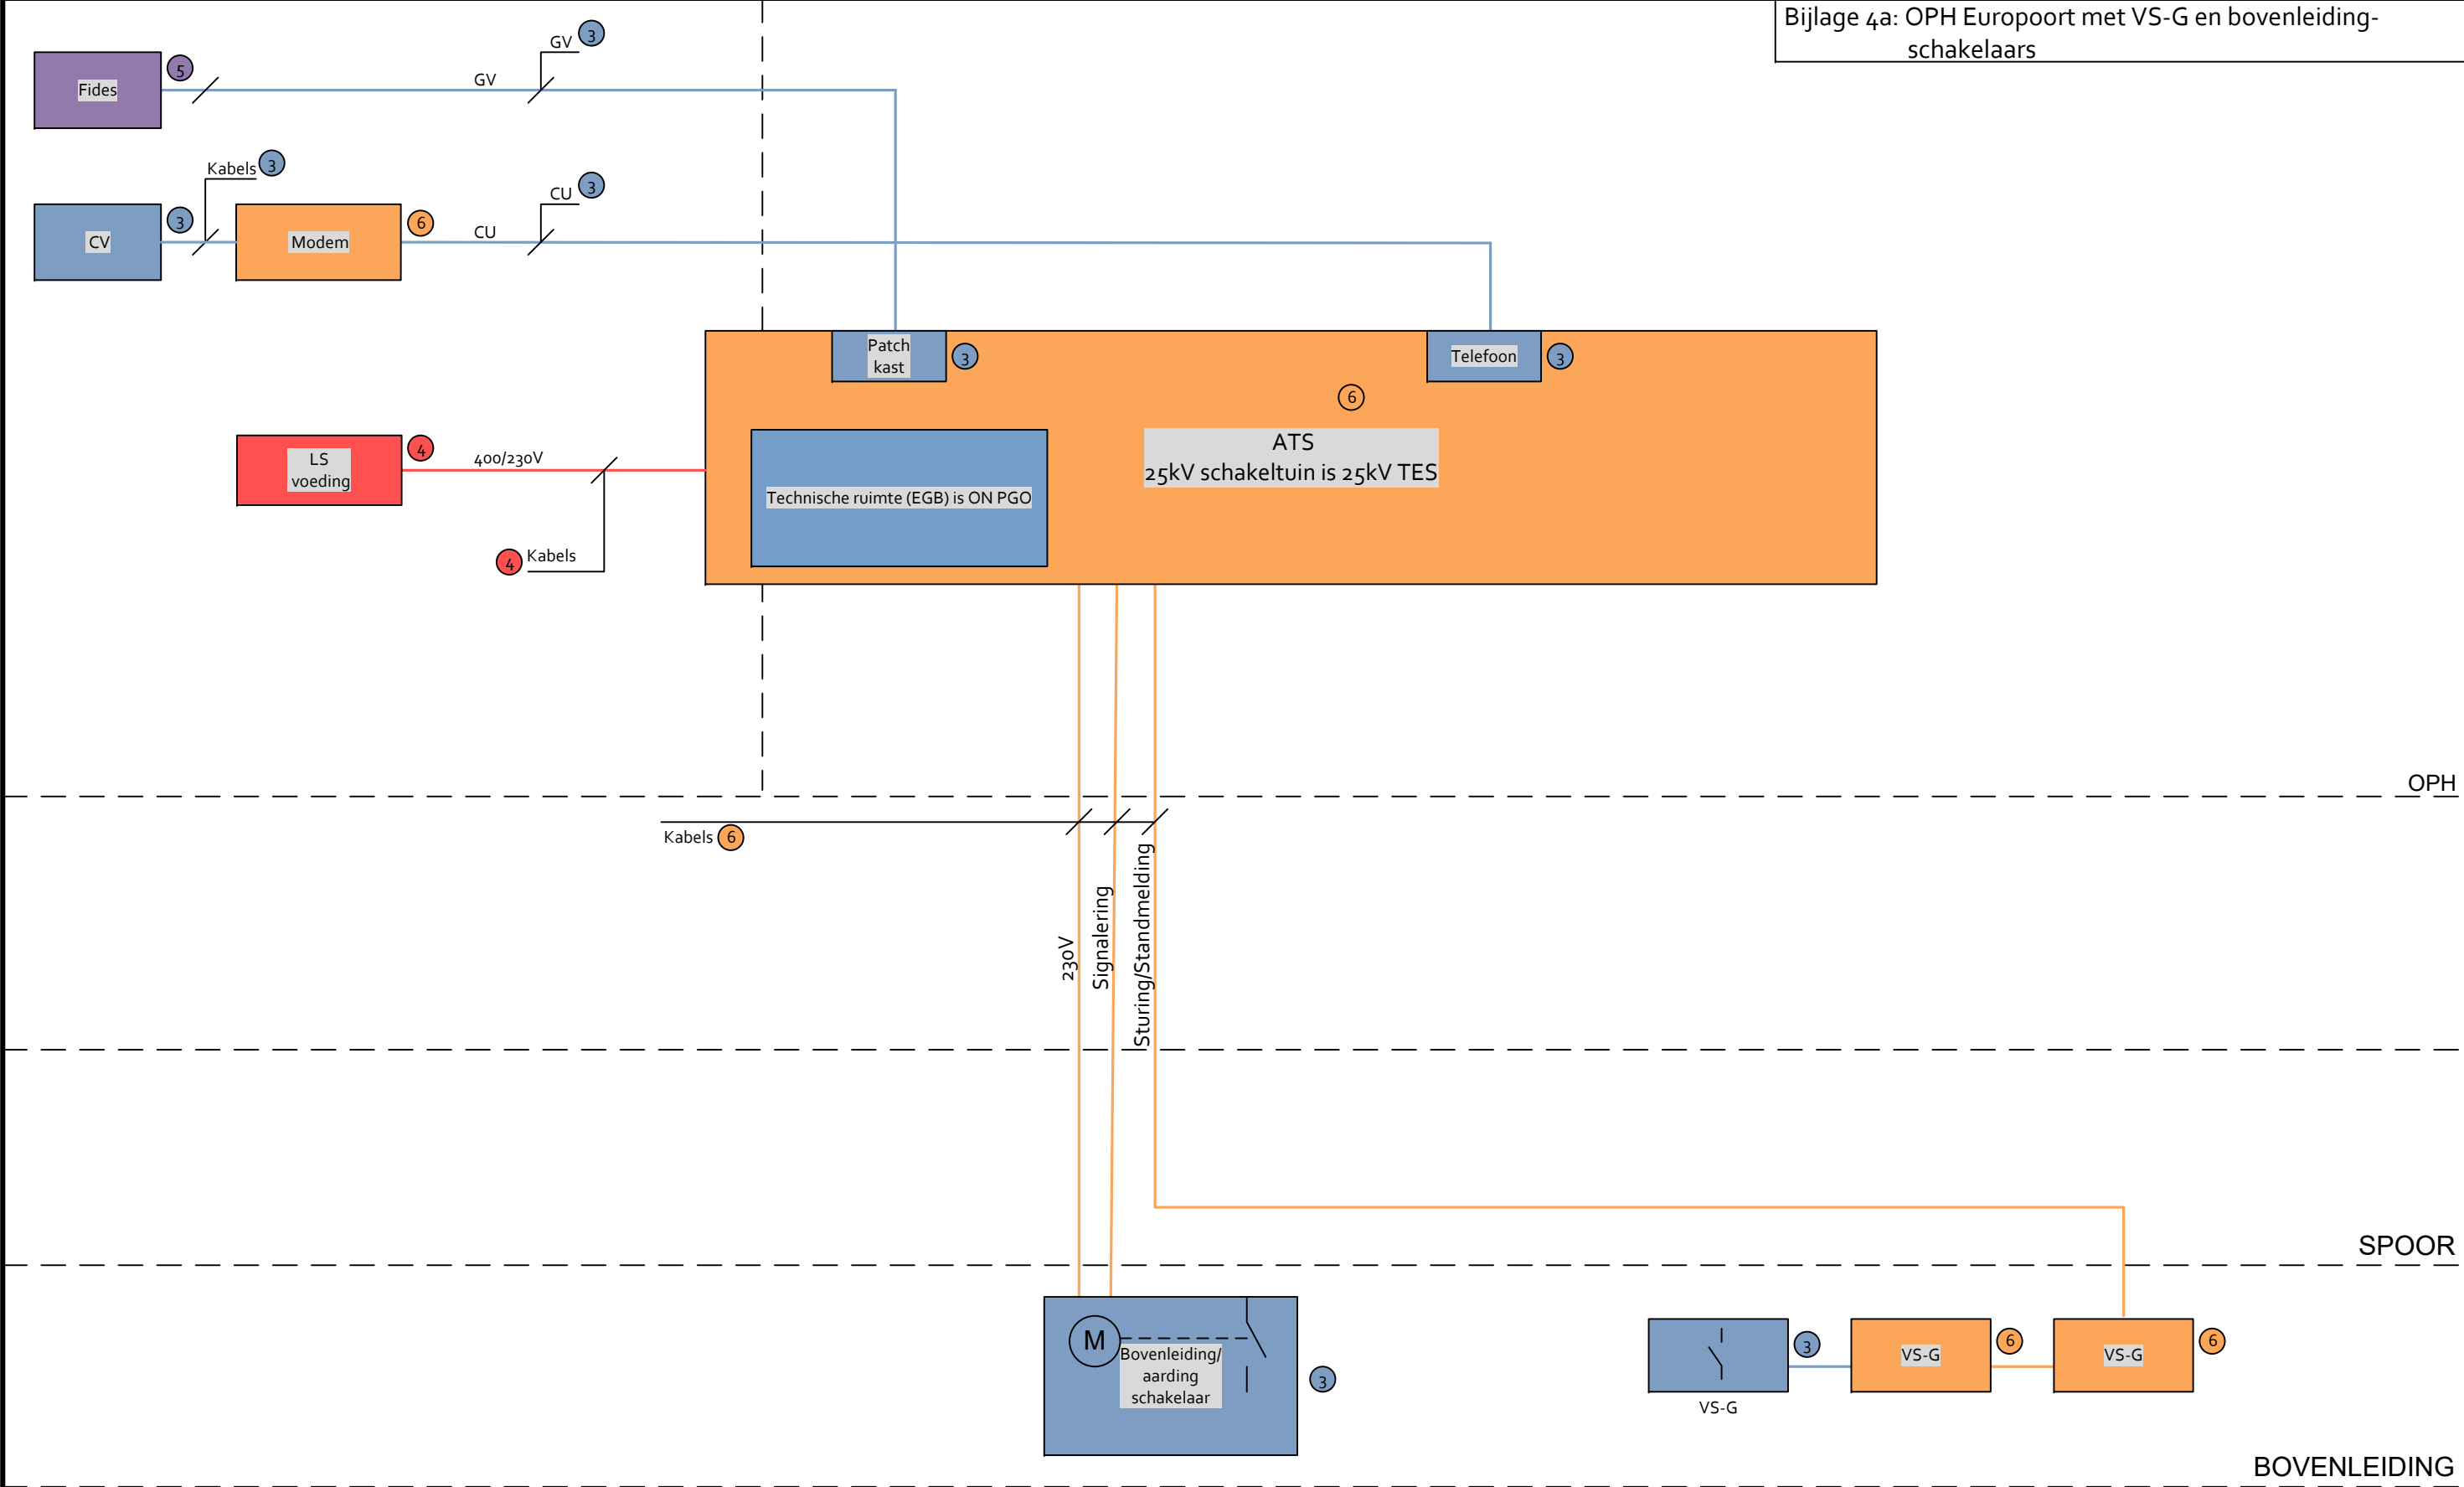


GV = Glasvezelkabel

OPH Botlek

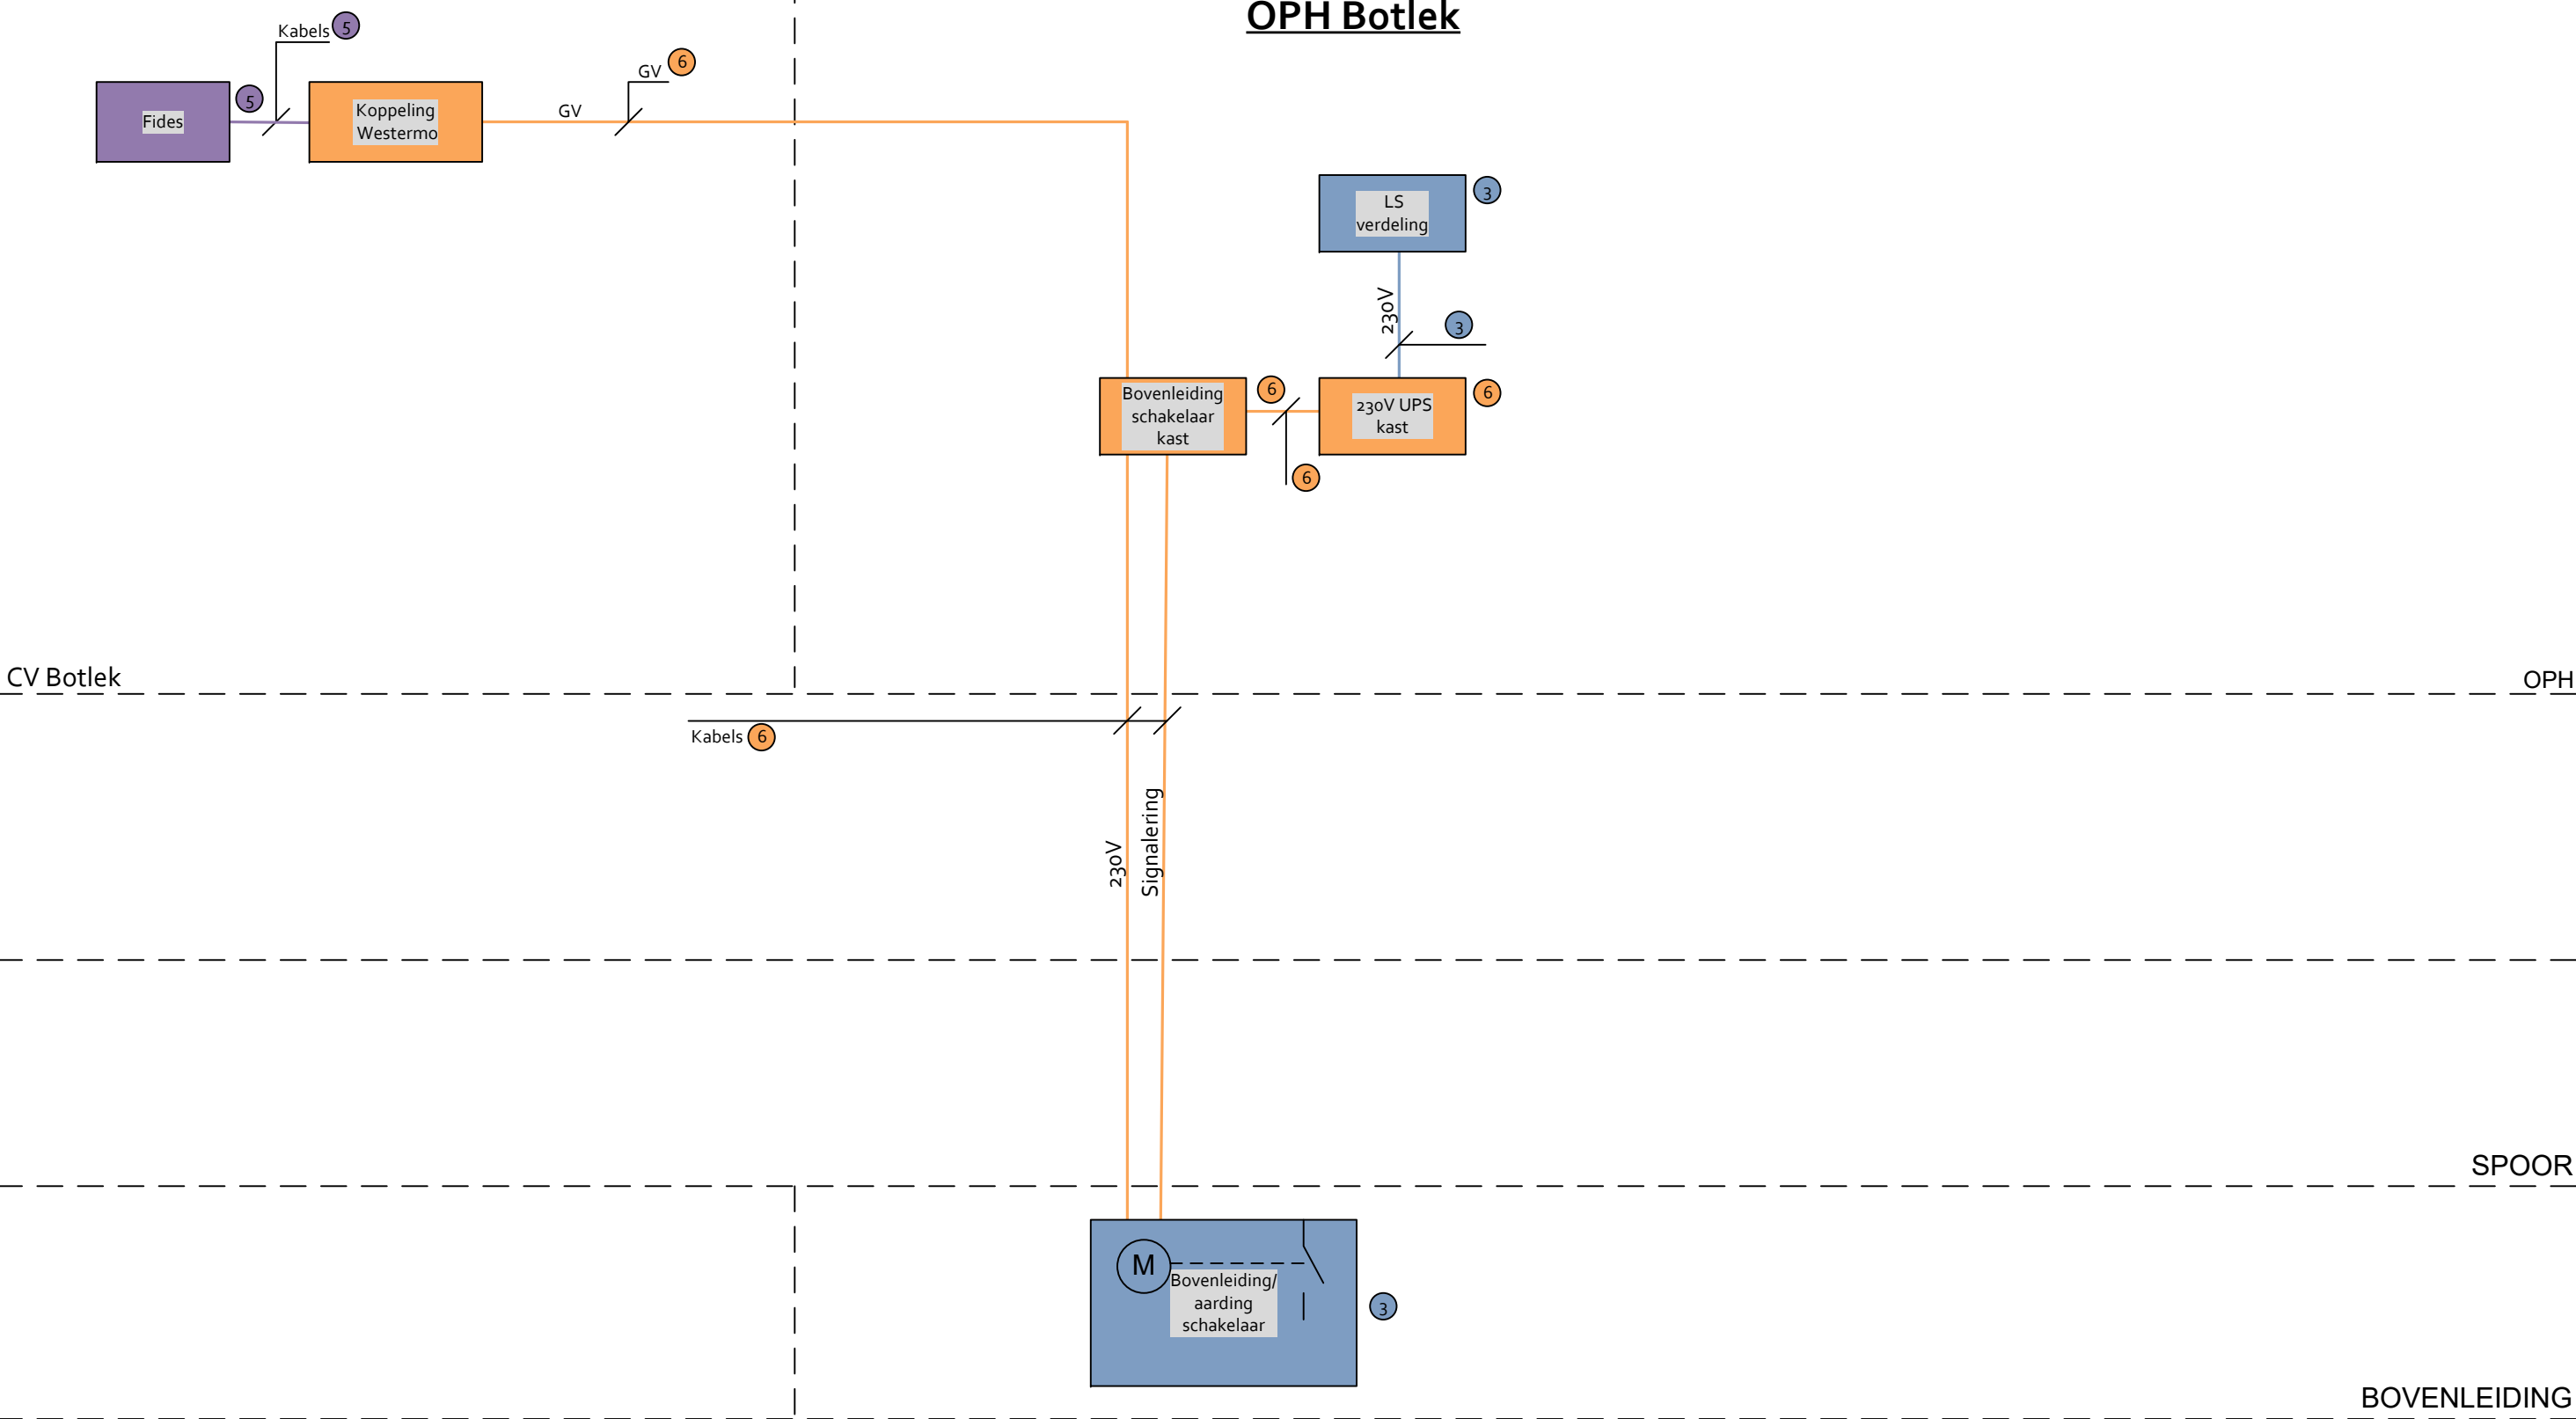


OPH Pernis

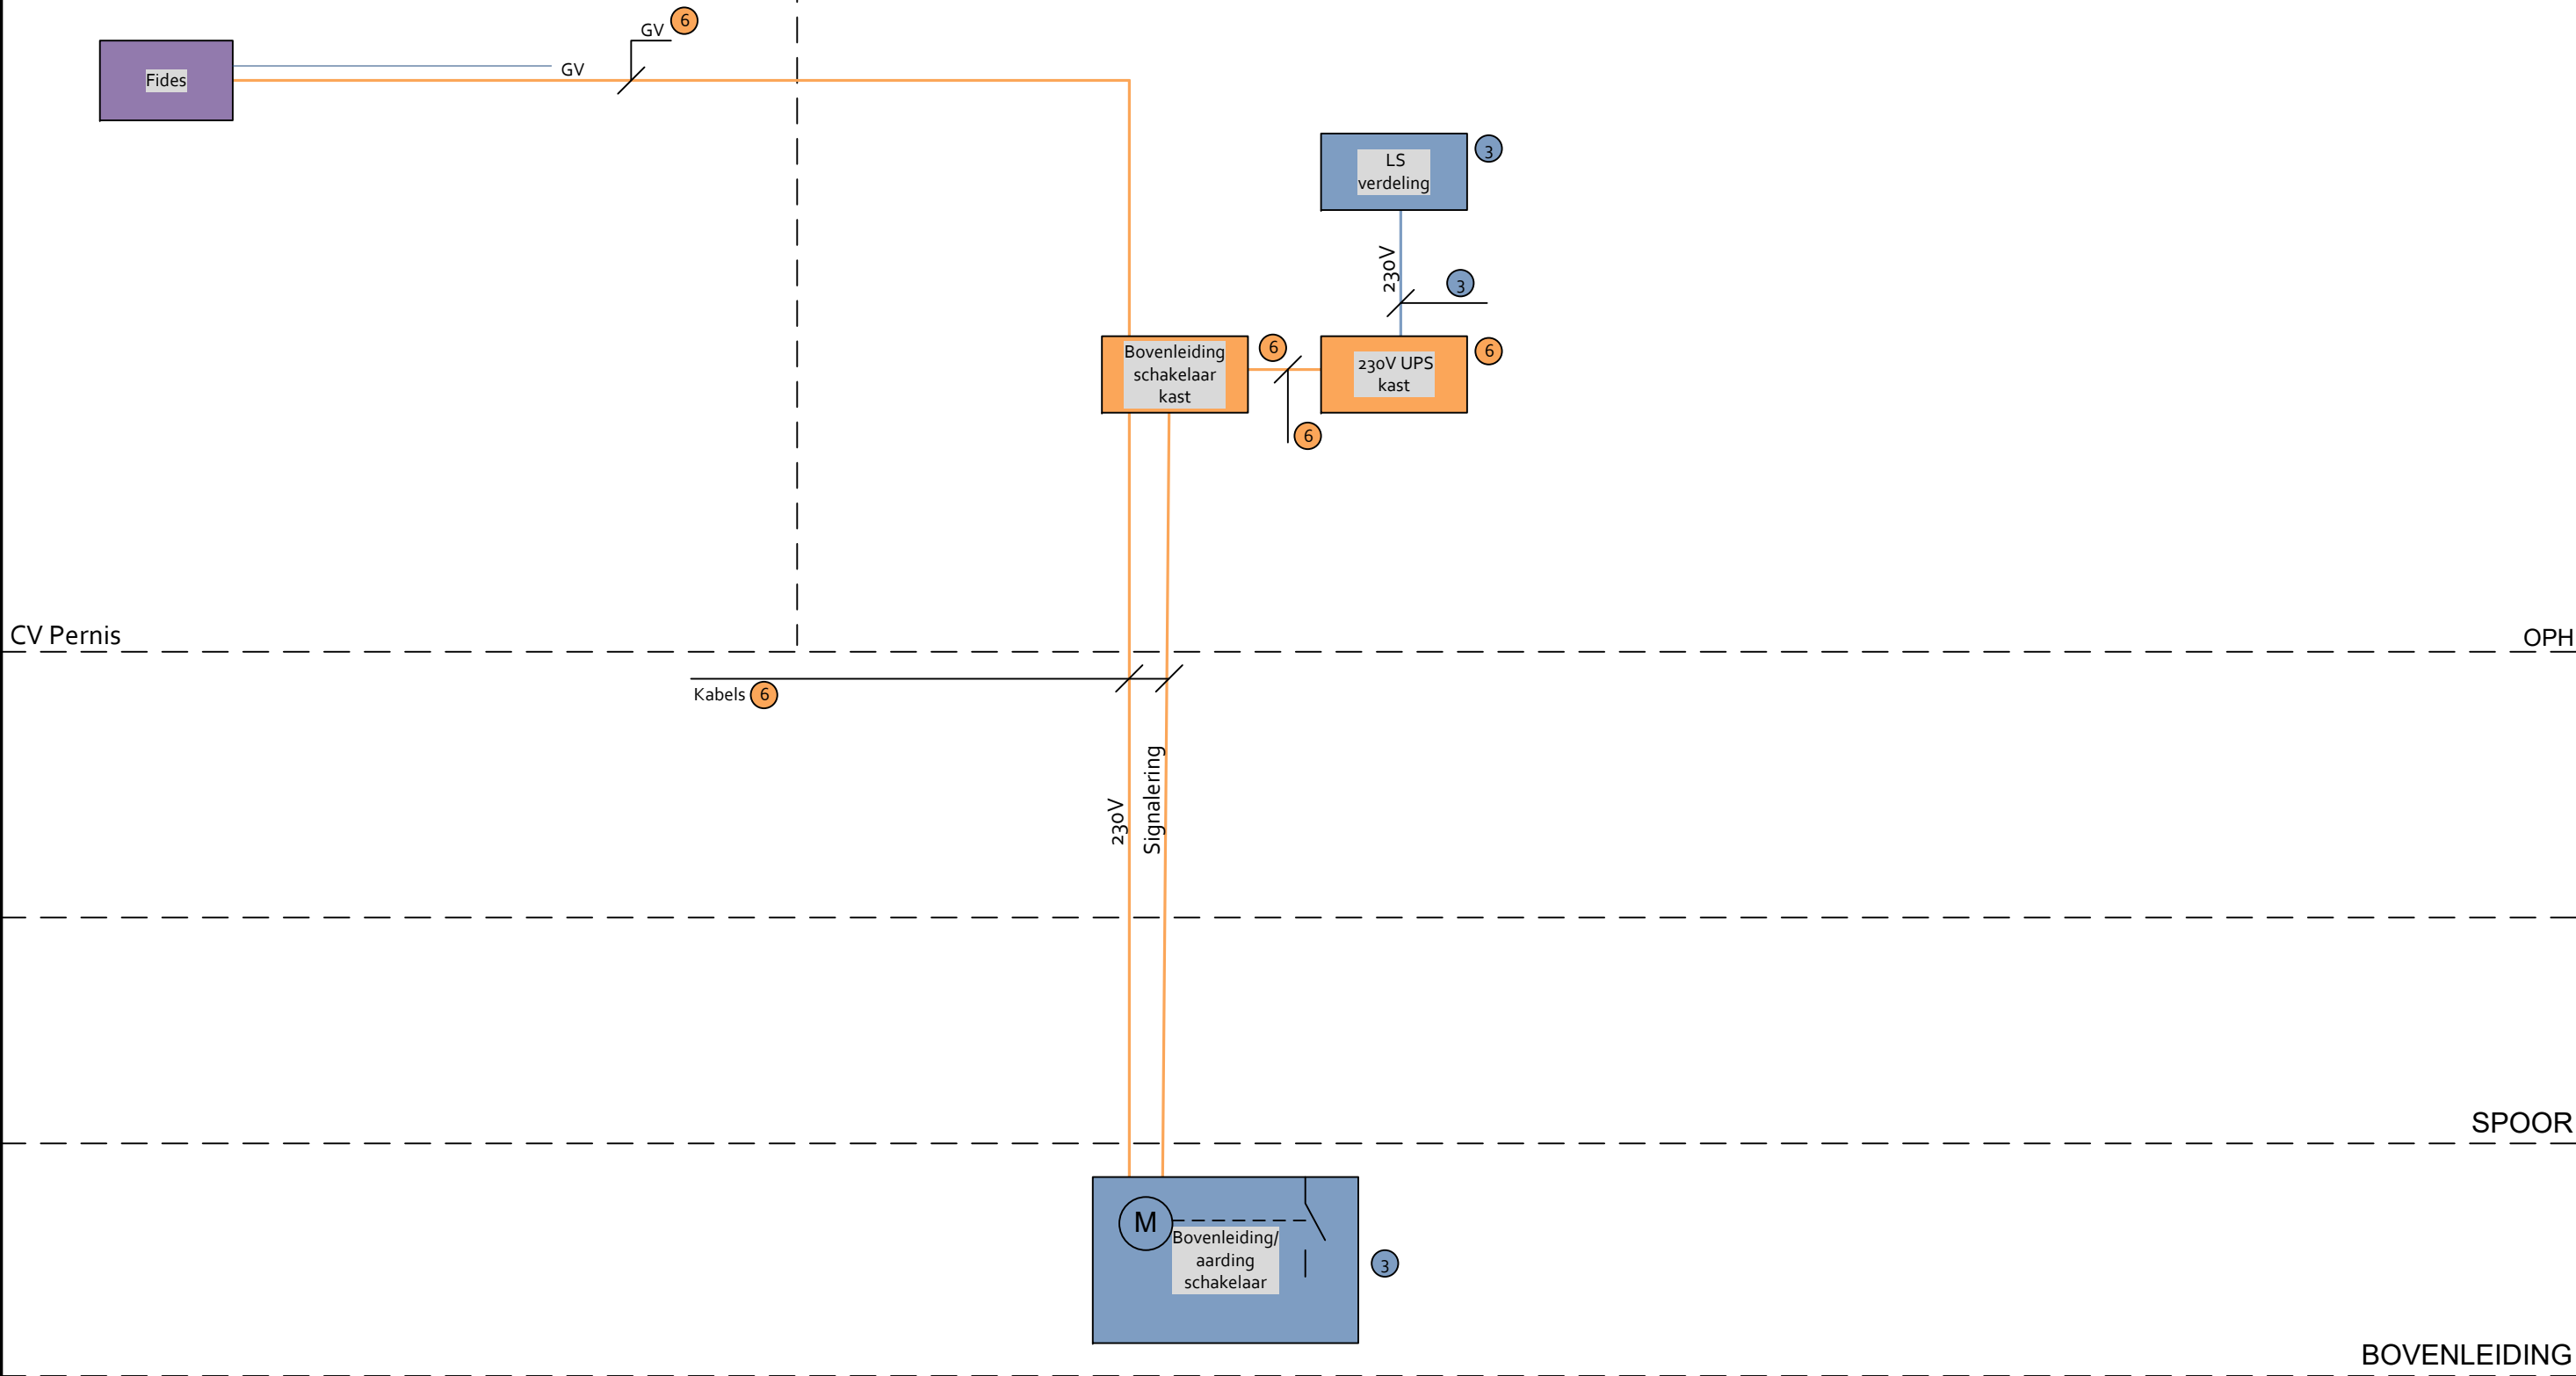

GV = Glasvezelkabel

Onderhoud door:

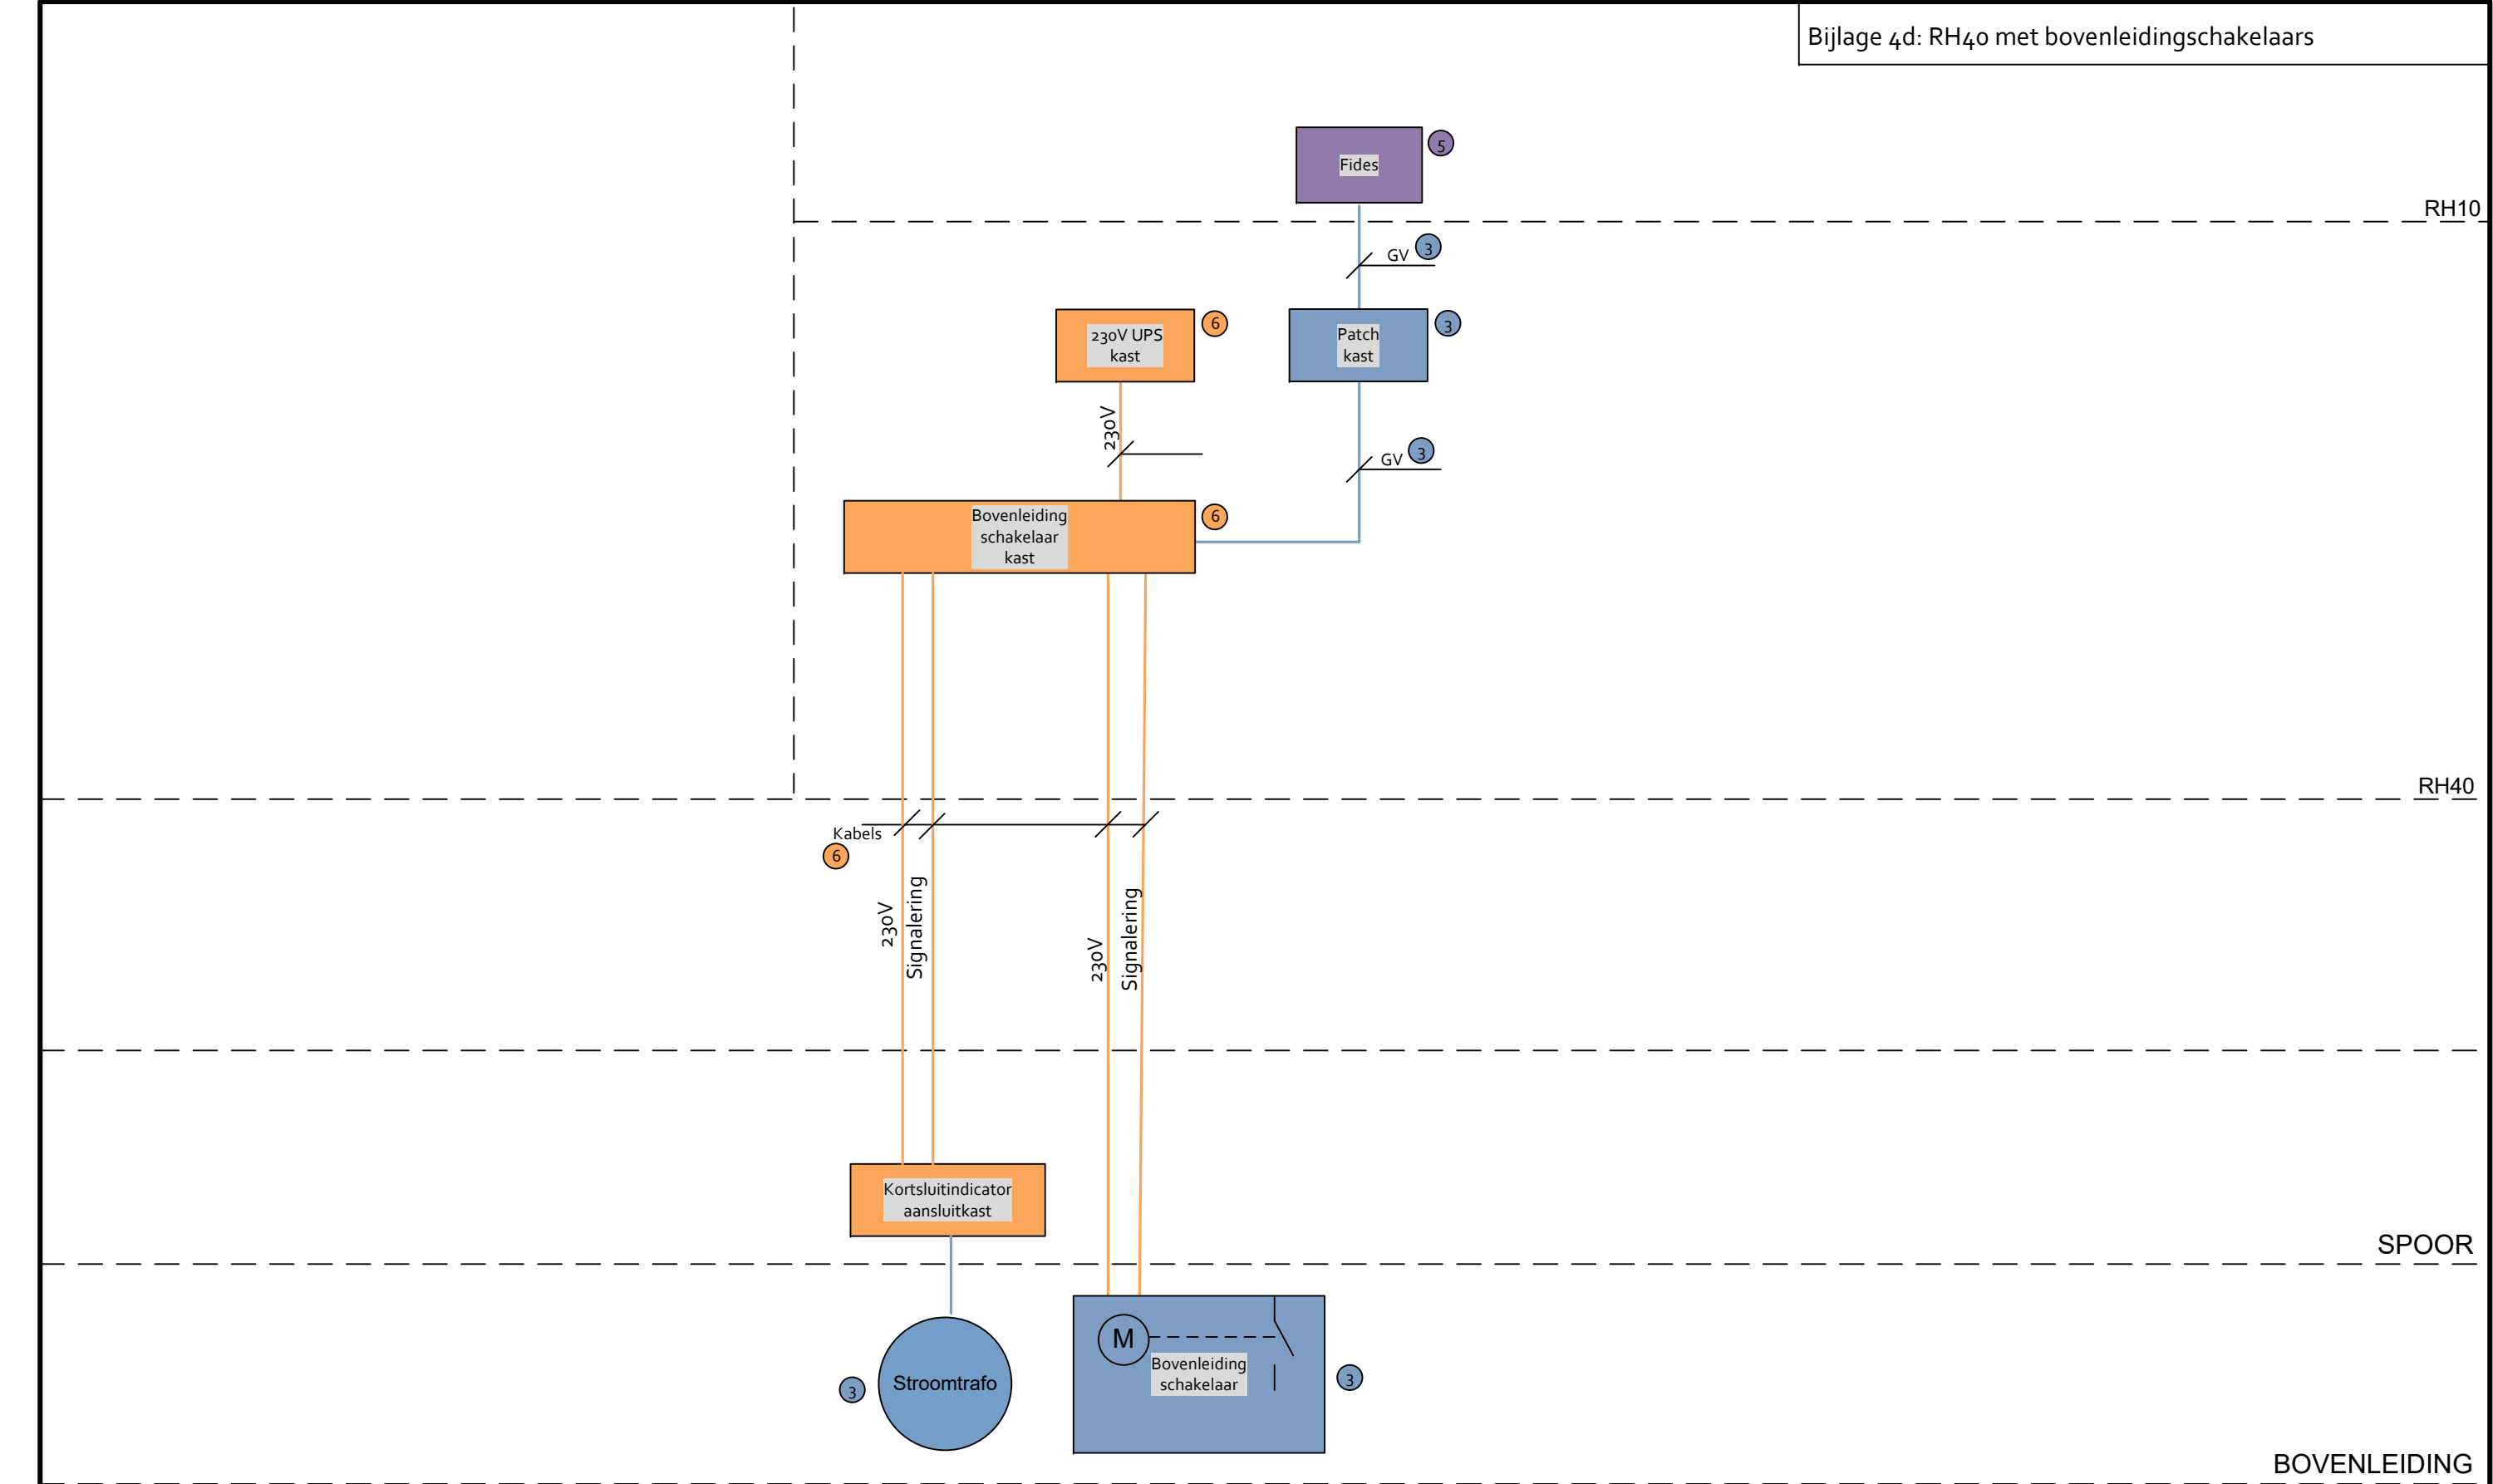

Geldt voor volgende RH's:
RH1o Maasvlakte-oost (kasteeltje)
RH3o/5o Maasvlakte-west
RH4o Maasvlakte-west
RH6o Maasvlakte-west

GV = Glasvezelkabel

* Kortsluitindicatoren:
Kabel een aansluitkast is 25kV TES
Stroomtrafo is PGO

Onderhoud door:

1

Rockwell

2

TenneT

tennet

3

PGO ON

4

Stedin

STEDIN

5

ICTO

6

25kV TES ON

ProRail