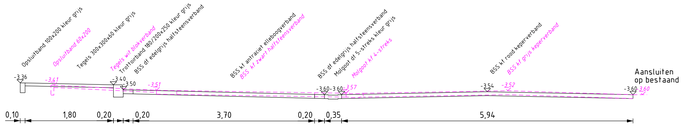

DOORSNEDE 1
schaal 1 : 50

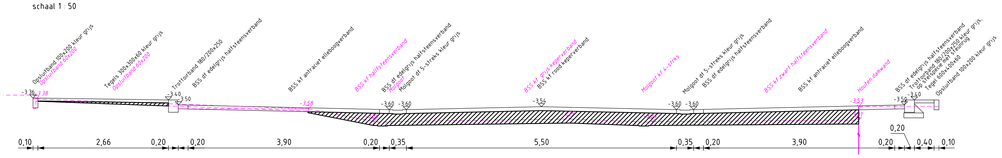

DOORSNEDE 2
schaal 1 : 50

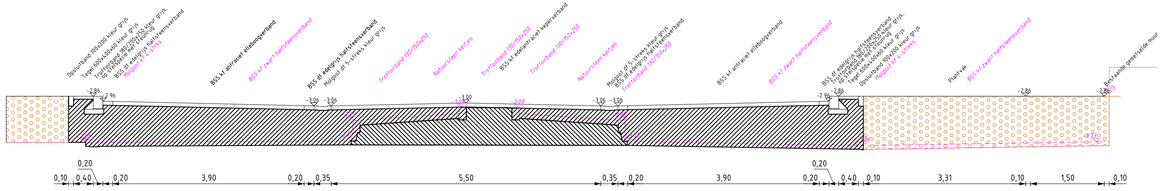

DOORSNEDE 3
schaal 1 : 50

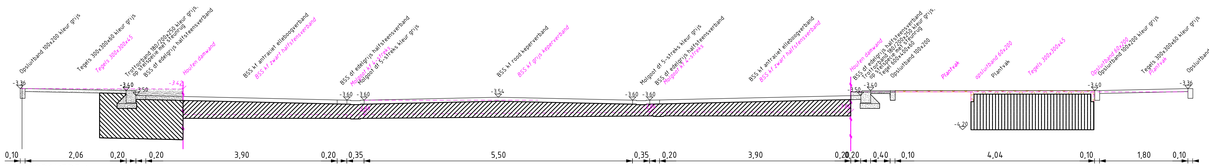

DOORSNEDE 4
schaal 1 : 50

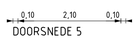

DOORSNEDE 5
schaal 1 : 50

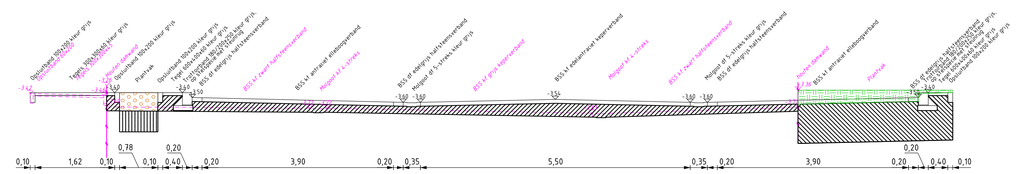

DOORSNEDE 6
schaal 1 : 50

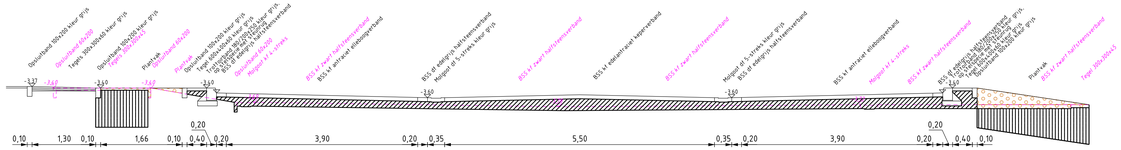

DOORSNEDE 7
schaal 1 : 50

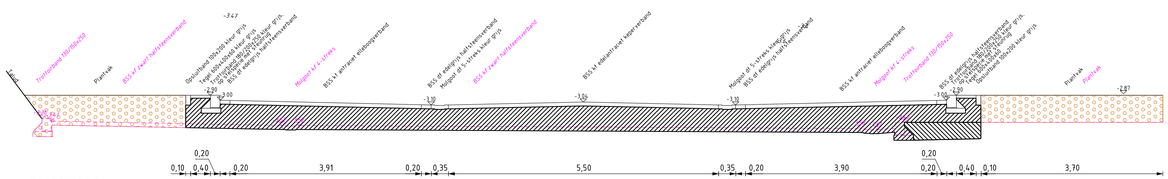

DOORSNEDE 8
schaal 1 : 50

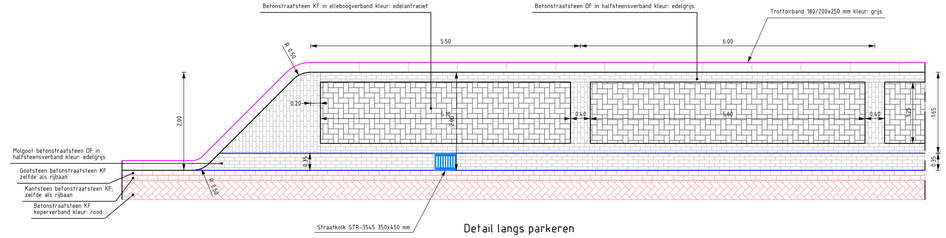

Detail langs parkeren
schaal 1 : 50

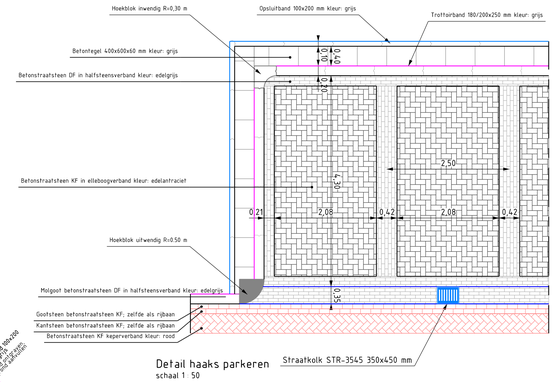

Detail haaks parkeren
schaal 1 : 50

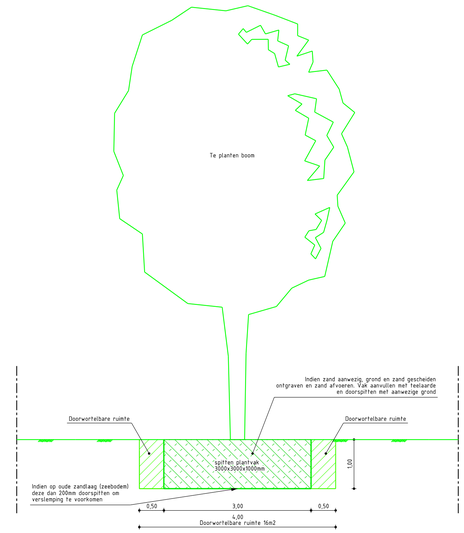

Principe detail boomplantvak 3e grootte in groenstrook
schaal 1 : 50

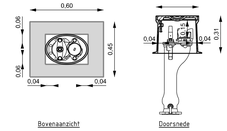

Detail brandkraan
schaal 1 : 20

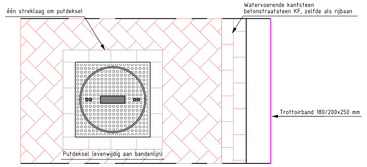

Detail putdeksel in straatwerk
schaal 1 : 20

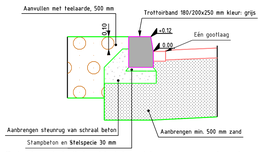

Principe detail trottoirband langs groenstrook
schaal 1 : 20

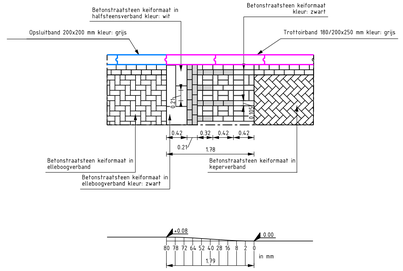

Detail drempel 30 km/h
schaal 1 : 50

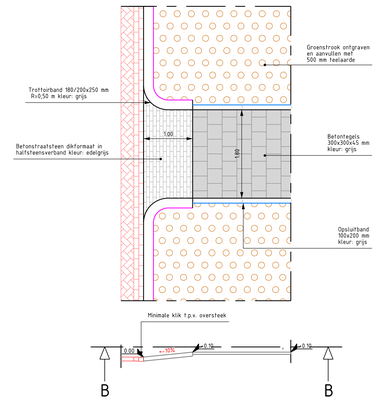

Principe detail minder validen oprit trottoirband
schaal 1 : 50

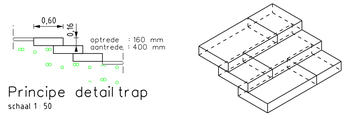

Principe detail trap
schaal 1 : 50

4

Projectnummer	Documentsoort	Bestknummer	Bestandsnaam	Tekeningnummer	Status
1220700	Verhardingen	24-015	122-002-00019.dgn	122-002-00019	Definitief
Schaal	Formaat	Blad van	Tekenaar	Versie	Door mkoevoet
1:200	A0	4 4	fwseijen		Datum 10-09-24

gemeente Lelystad

GO Damrif

Aanbrengen nieuwe verharding

Doorsneden & Details

-