




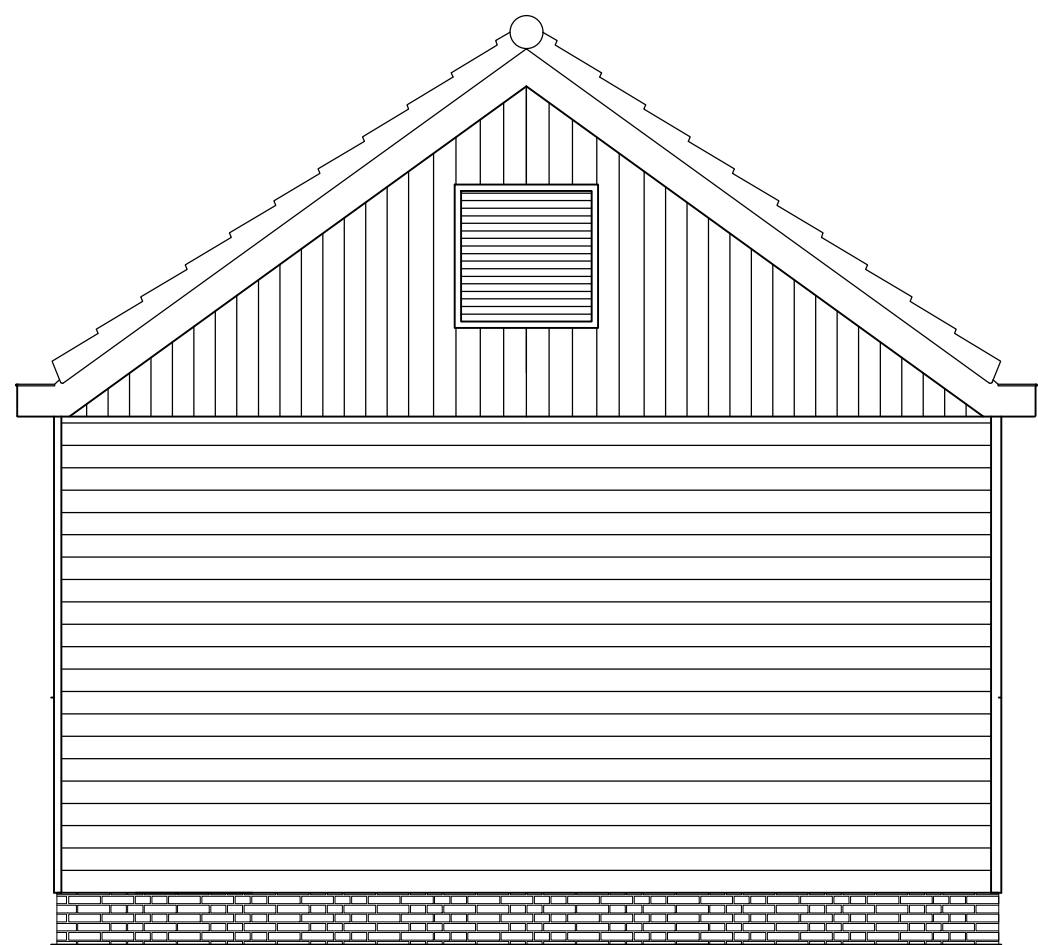


Achtergevel
1:50

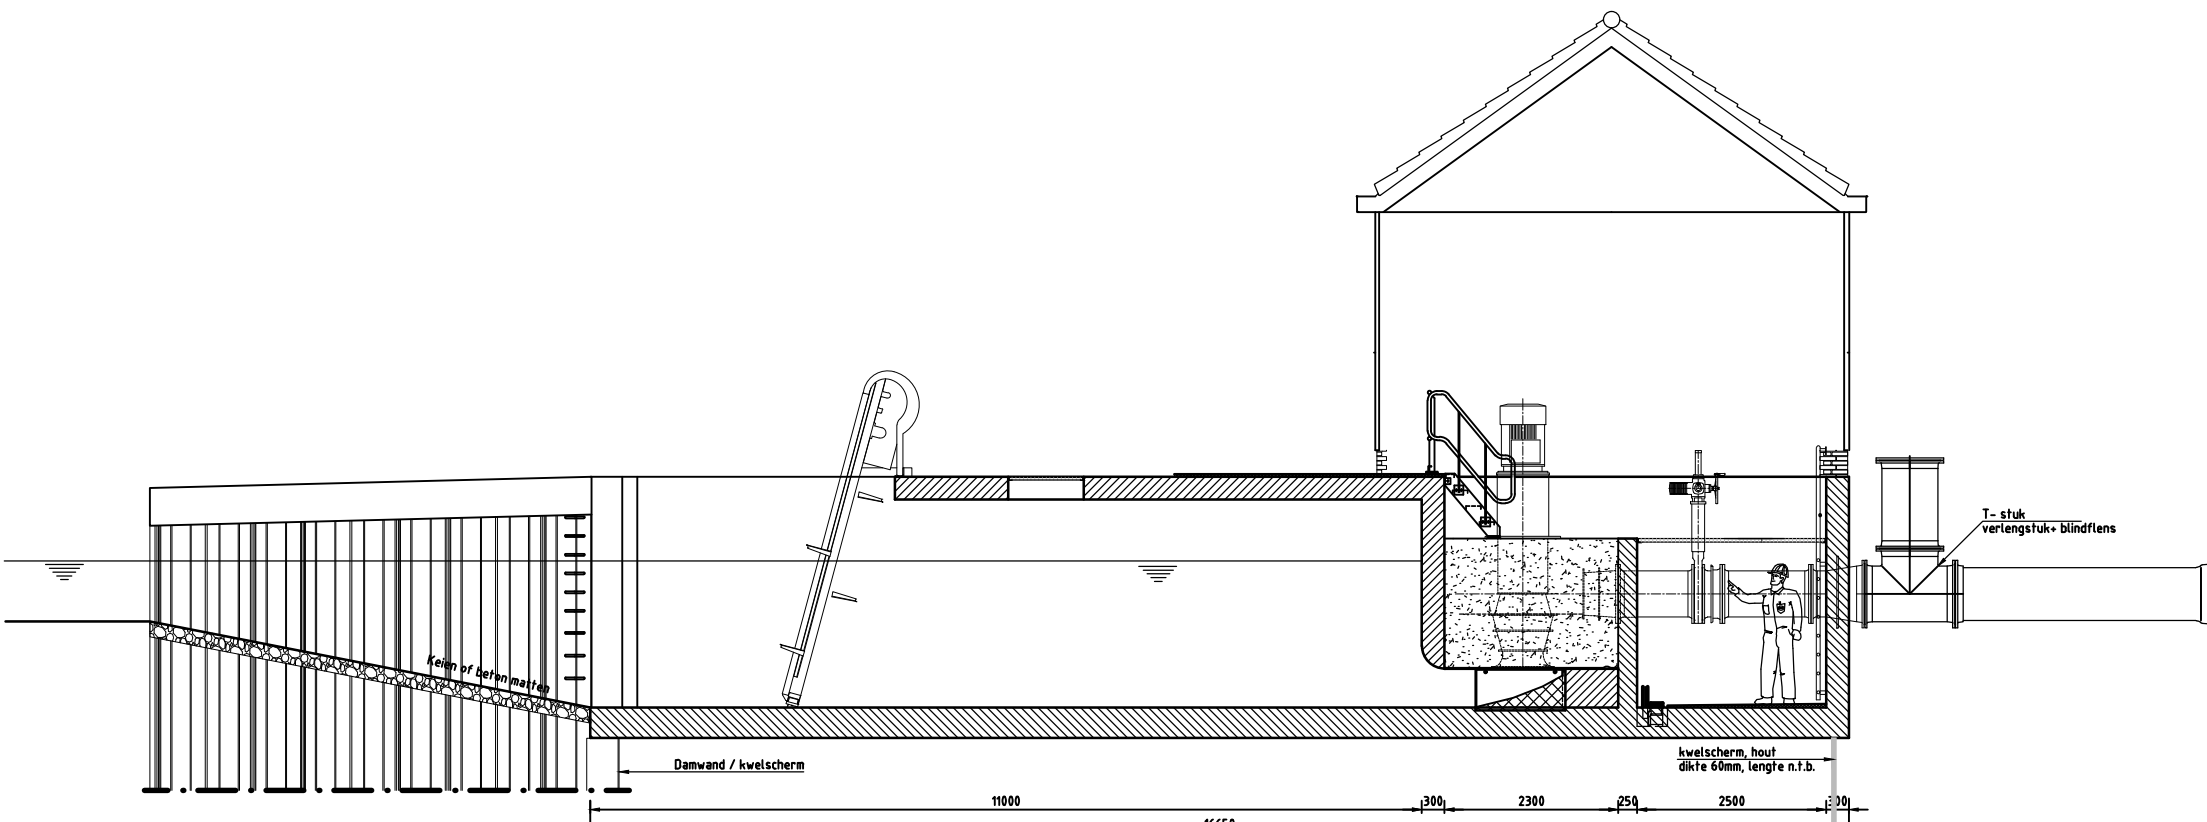


Langsdoorsnede gemaal Beetskoog
schaal 1:100

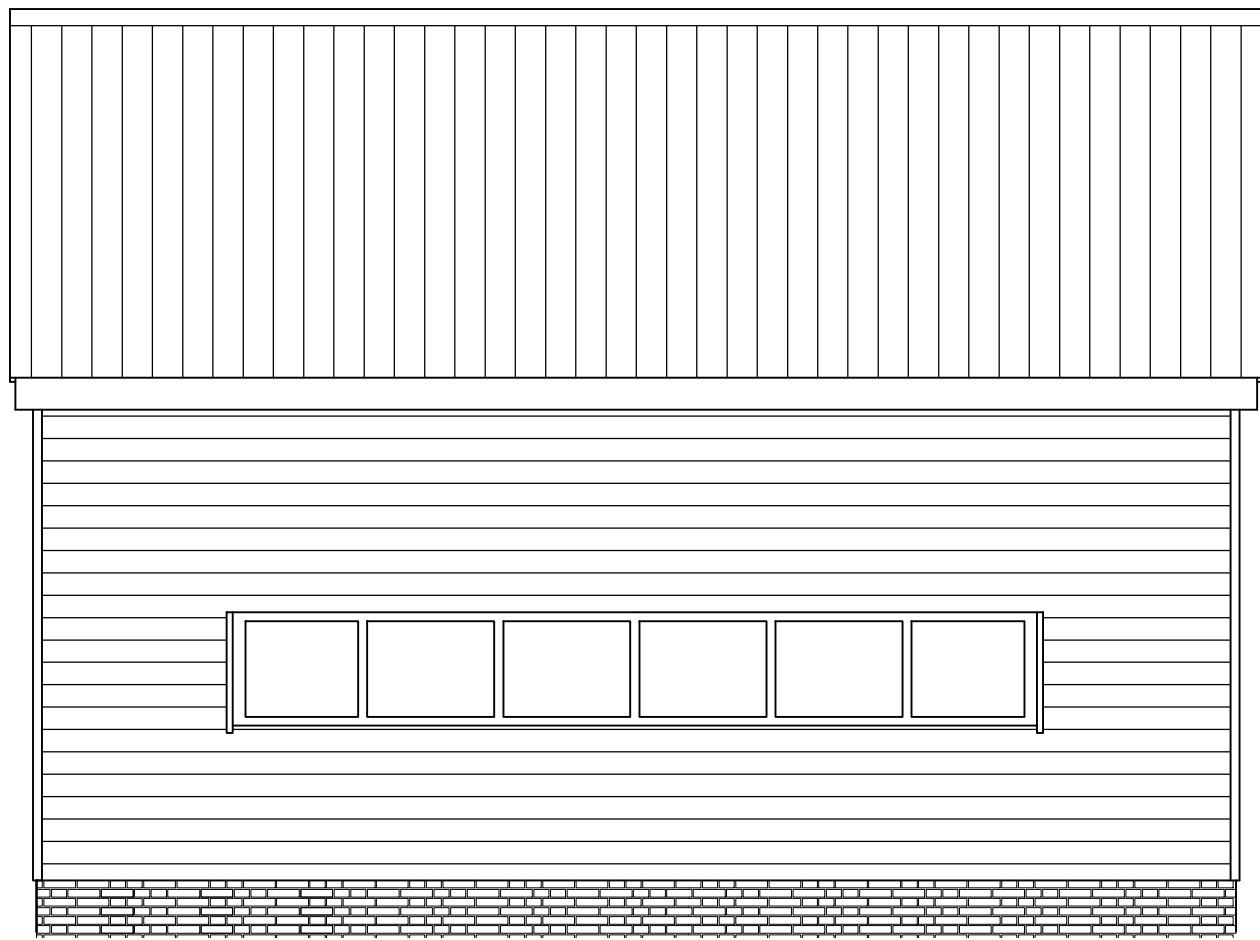


Zijgevel 2
1:50

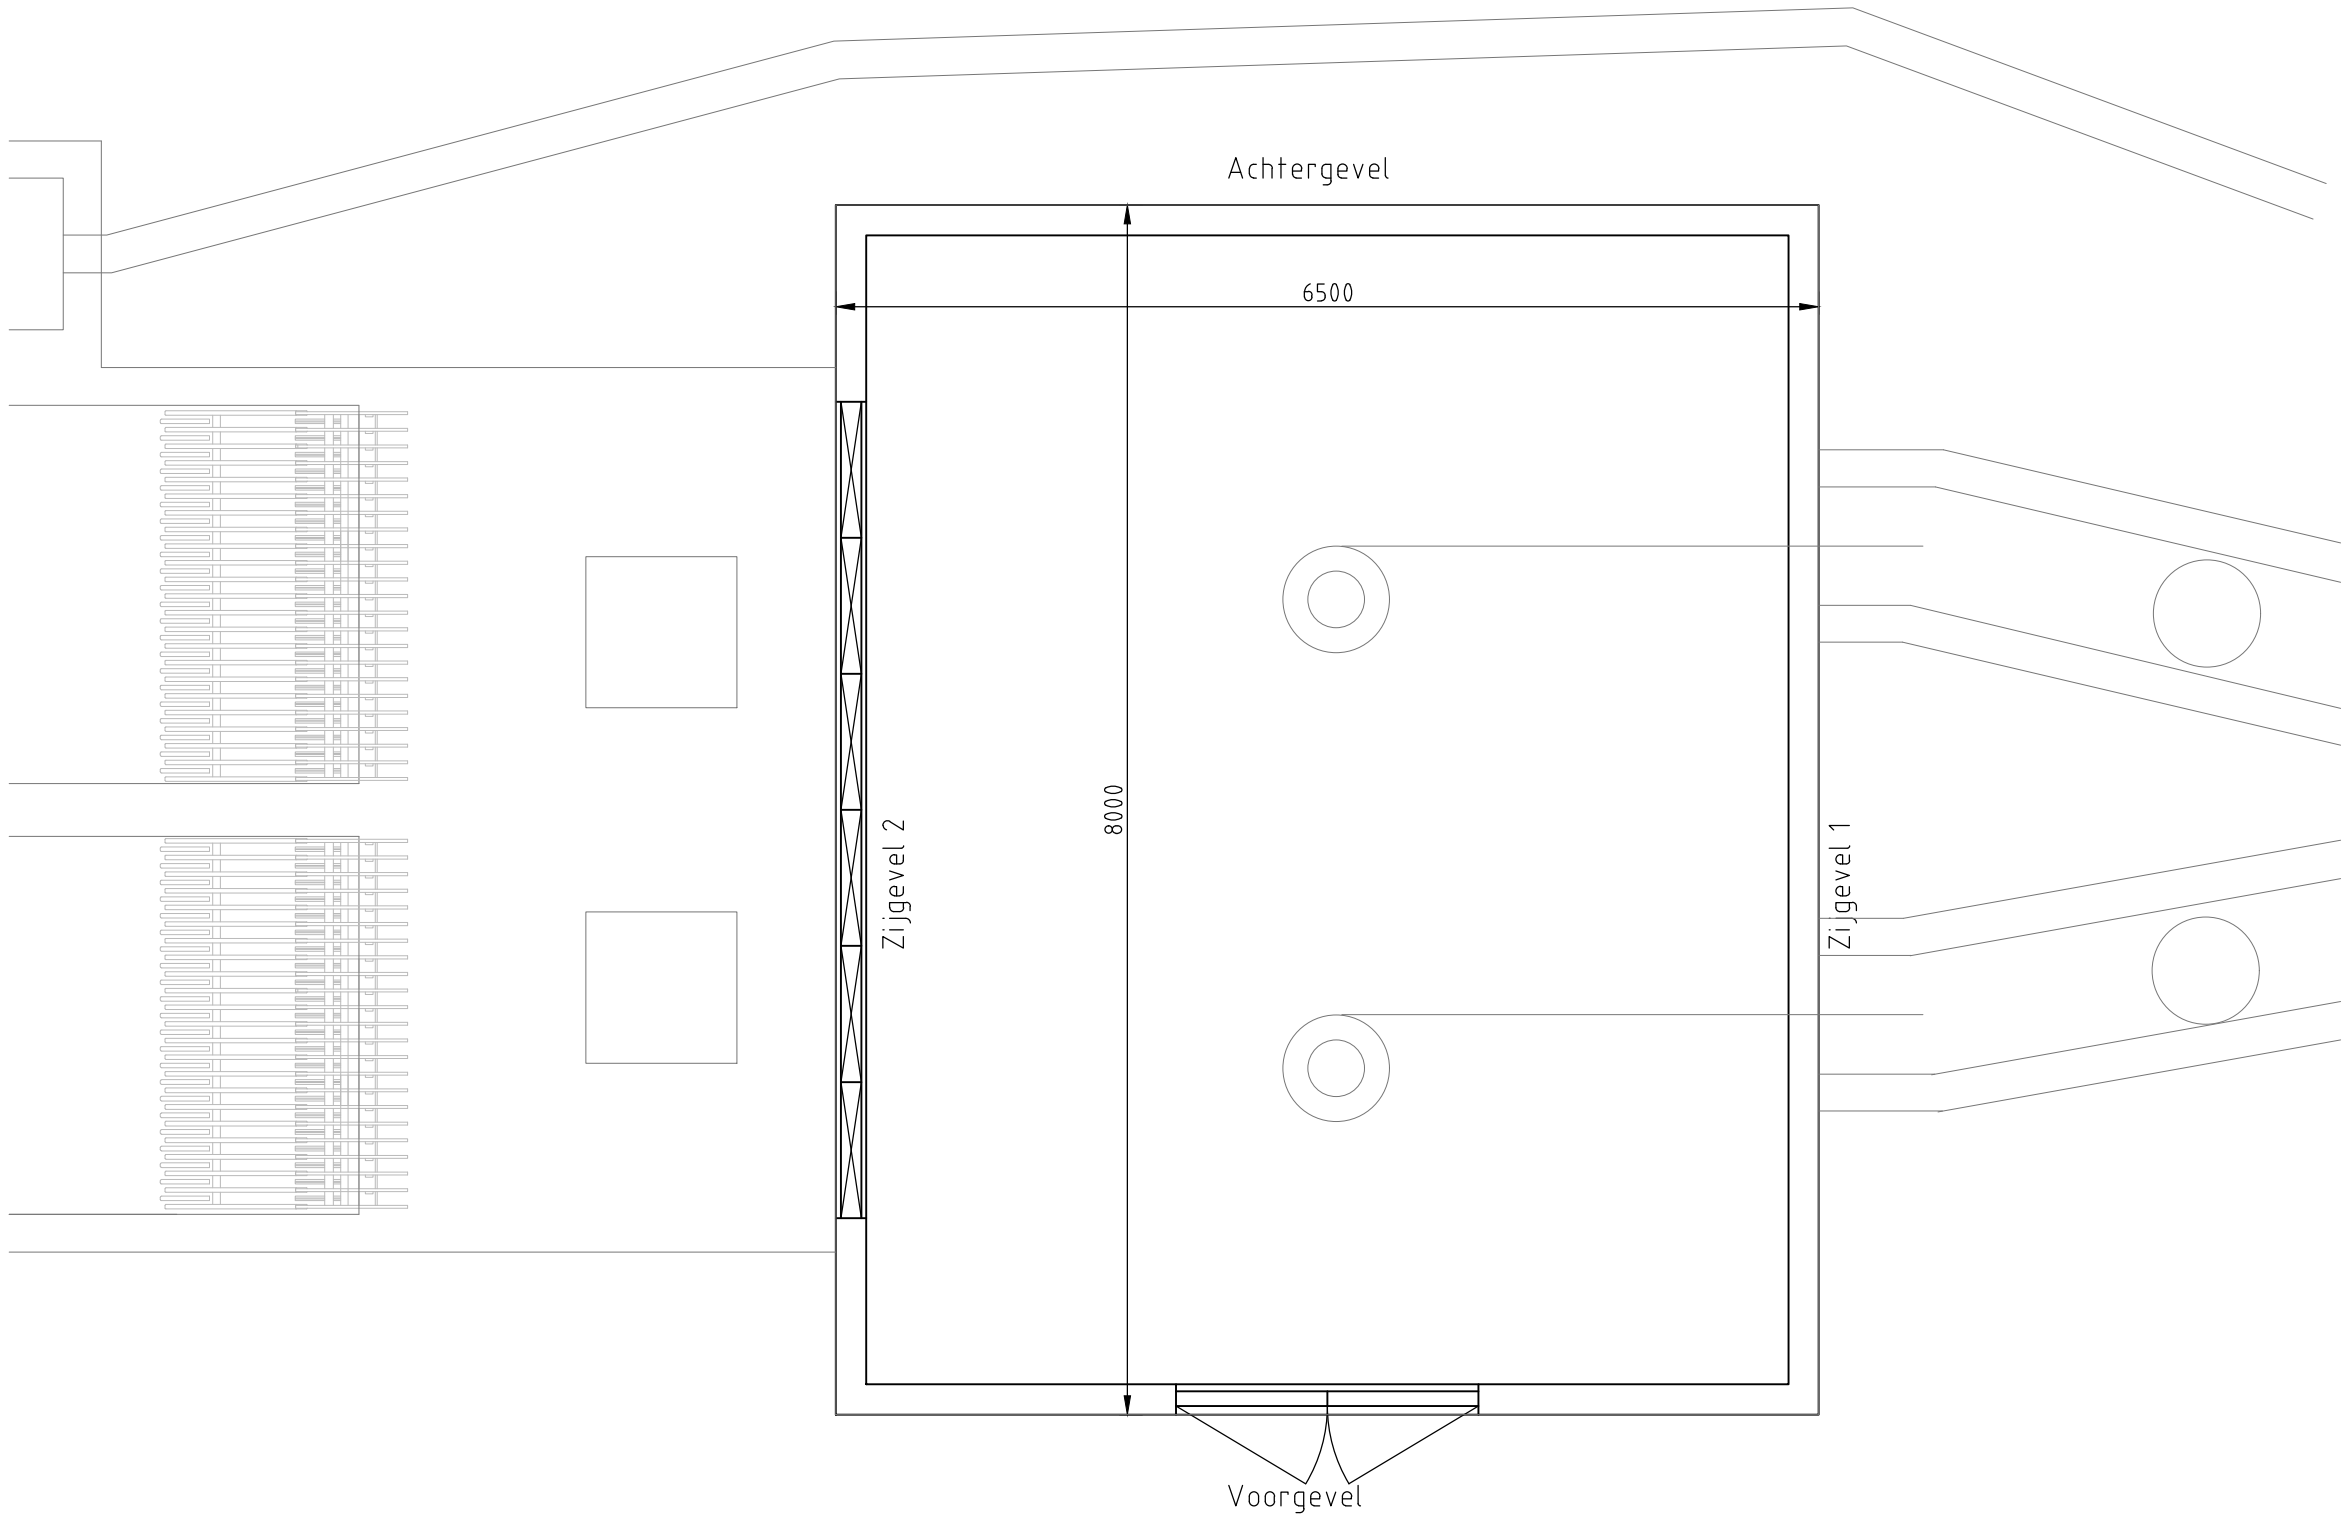

Bovenaanzicht
1:50

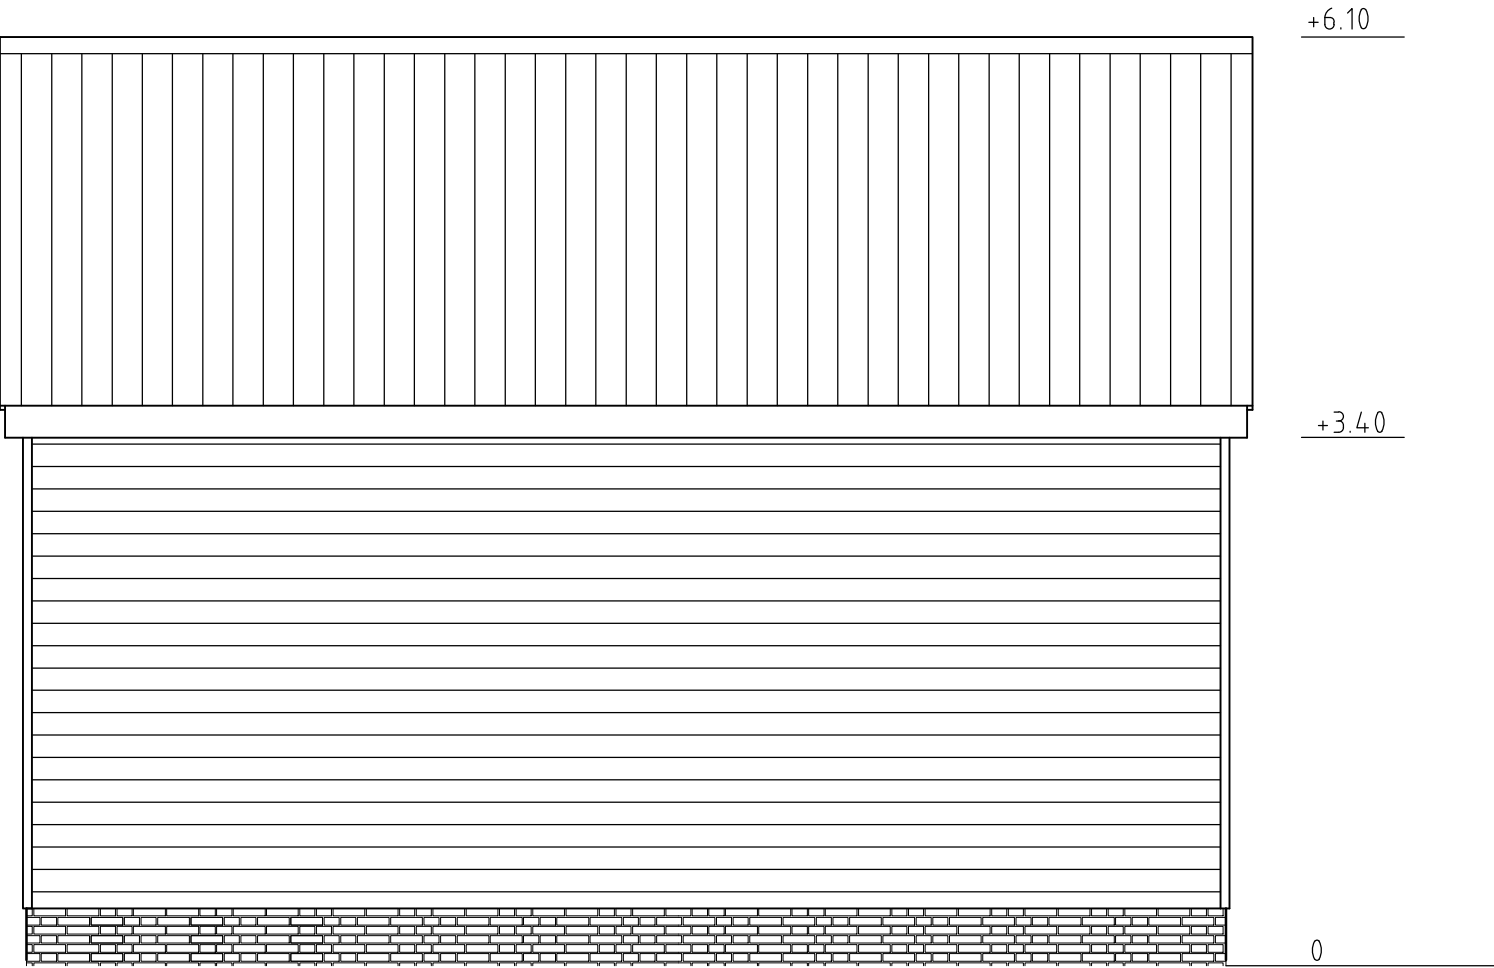

Zijgevel 1
1:50

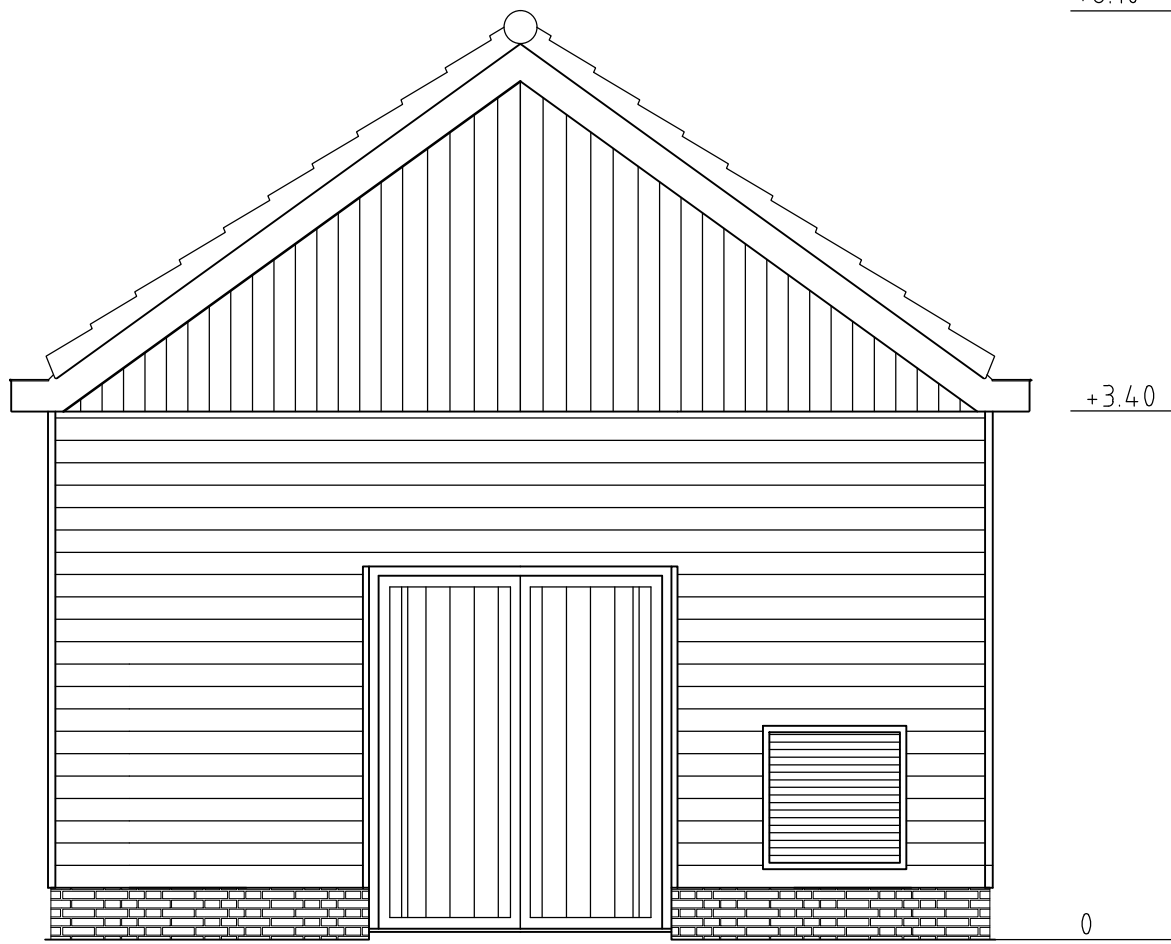

Voorgevel
1:50

Behoort bij besluit van
burgemeester en wethouders
van gemeente Hollands Kroon

zaaknummer Z-203836
datum 23 januari 2019

Erik Menzl
medewerker team Ruimte

Deze tekening is eigendom van het Hoogheemraadschap Hollands Noorderkwartier en wordt uitgeleend onder de voorwaarde dat de lener ervoor zorgt dat het niet zal worden gereproduceerd, gekopieerd, uitgeleend of op enigerlei andere wijze verspreid, noch gebruikt voor enig ander doel dan voor welke het ter beschikking is gesteld.								
			Omschrijving	 hoogheemraadschap Hollands Noorderkwartier				
				Gemaal Waard Nieuwland		Civiel	Schaal: 1:50	
				Nieuwbouw		Getekend	TM	31-05-'18
				Aanzichten		Revisie		
				Schetsontwerp		Gezien		
			Get.	f.b.v. omgevingsvergunning		IKC		
			Gez.	Detailering door aann. in UAV-GC contract				
			Dat.					
			Wijz.				Form. A1	Reg. nr. 121444