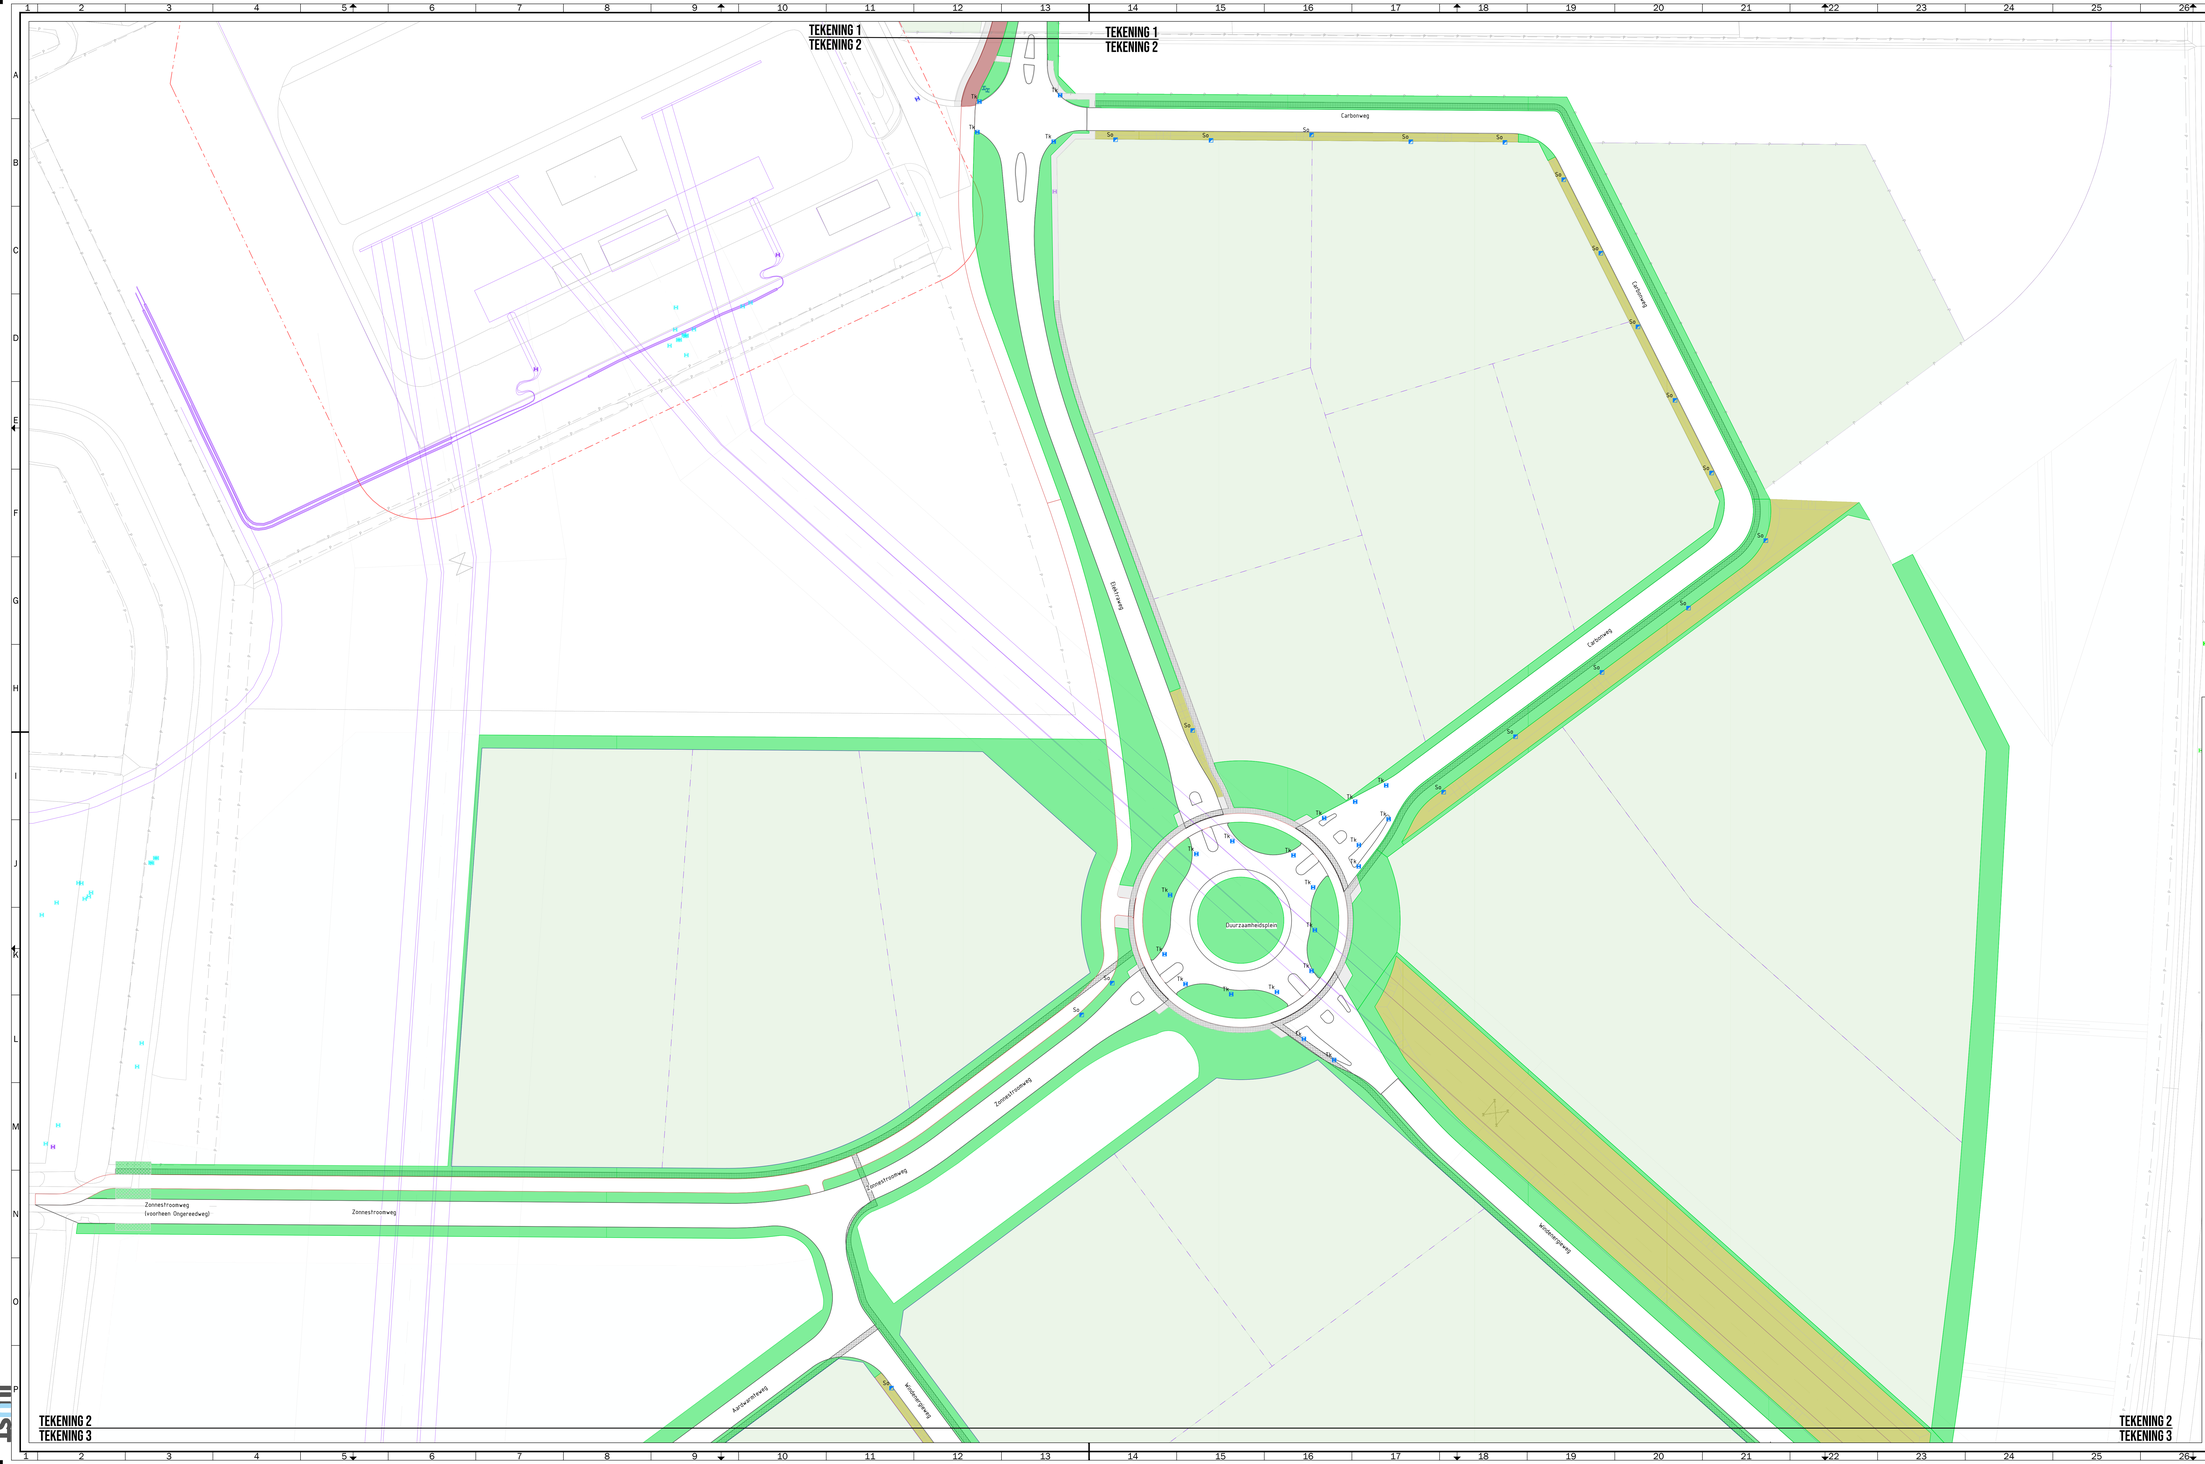


## LEGENDA

Bomen: 26.950 m2
Planten 8x per jaar

Gras: 9630 m2
Maaien en afvoeren 3x per jaar

OV: 7x geen perrons: 29.500 m2
Maaien 3x per jaar

Tk — Trafokast: 19 st

Sk — Straatkast: 5 st

So — Sokkel: 57 st

Verhard: 900 m2
Betonstegels, grijs

Verhard: 770 m2
Betonstegels, rood

Aanleg

Aarbeiplante: 400 m

Boom: 5x per
jaar volgens plantlijst

Inspiratieboom: 200 st
jaarl volgens plantlijst

Kabels en leidingen

Hoogspanning
Middenspanning
Gas LD
Water
Data

0 5 10 15 20m

Kabels en leidingen (max)

## OVERZICHT




gemeente Goes
M.A. de Ruijterlaan 2
4461 GE Goes

Goessestraatweg 17a
4627 AD Kapelle
+31 (0)113 - 40 50 51
info@juust.nl

| Wijziging | Getekend | Gecontroleerd | Gekeurd/akkoord | Datum |
|---|---|---|---|---|
| Eerste uitgave | AT | CM | — | 13-08-2024 |
| A | | | | |
| B | | | | |
| C | | | | |

# BEDRIJVENPARK DELTAWEG

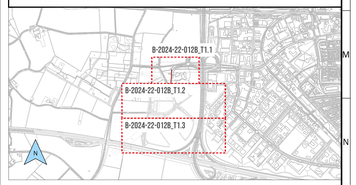Goes

## RAAMOVEREENKOMST - GROEN

tekening 2 van 3

concept

Schaal: 1:500
Papierformaat: A0 841x1470mm
Projectcode: B-2024-22-012b
Tekeningnummer: B-2024-22-012b_T1.2
Datum: 12-09-2024

Maten in meters, tenzij anders vermeld
Maboveenpunten in mm, tenzij anders vermeld
Peilmaten in meters t.o.v. N.A.P., tenzij anders vermeld
Coordinaten in km, tenzij anders vermeld

N

OMDAT MORGEN MOOIER MAG.