


TEKENING 1
TEKENING 2


A256 - DELTAWEG

LEGENDA

- Bomen 28.170 m²
Maaien 3x per jaar
 - Wadi 8620 m²
Ecologisch maaien 3x per jaar
 - Lijf te geven percelen 238.500 m²
Maaien 3x per jaar
 - Tk Straathoek 19 st
 - Sk Straathoek 9 st
 - Sp Sloep 57 st
 - Vwtpad 1050 m²
Betontegels, grijs
 - Fwtpad 770 m²
Betontegels, rood
 - Grondwal, bloemrijk grasland
Beheer door derden
 - Blauw-grijs zone en berm grondwal
Beheer door derden
 - Hoogspanning, bovengronds (paarse lijn)
met ZRO strook van 60 m (grize lijn)
- Kabels en leidingen
- Hoogspanning
 - Hoogspanning
 - Gas 10
 - Water
 - Drie
 - Kabels en leidingen track
 - Zone De Voorzetsmaatregel van Toezet

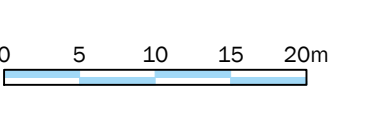

OVERZICHT

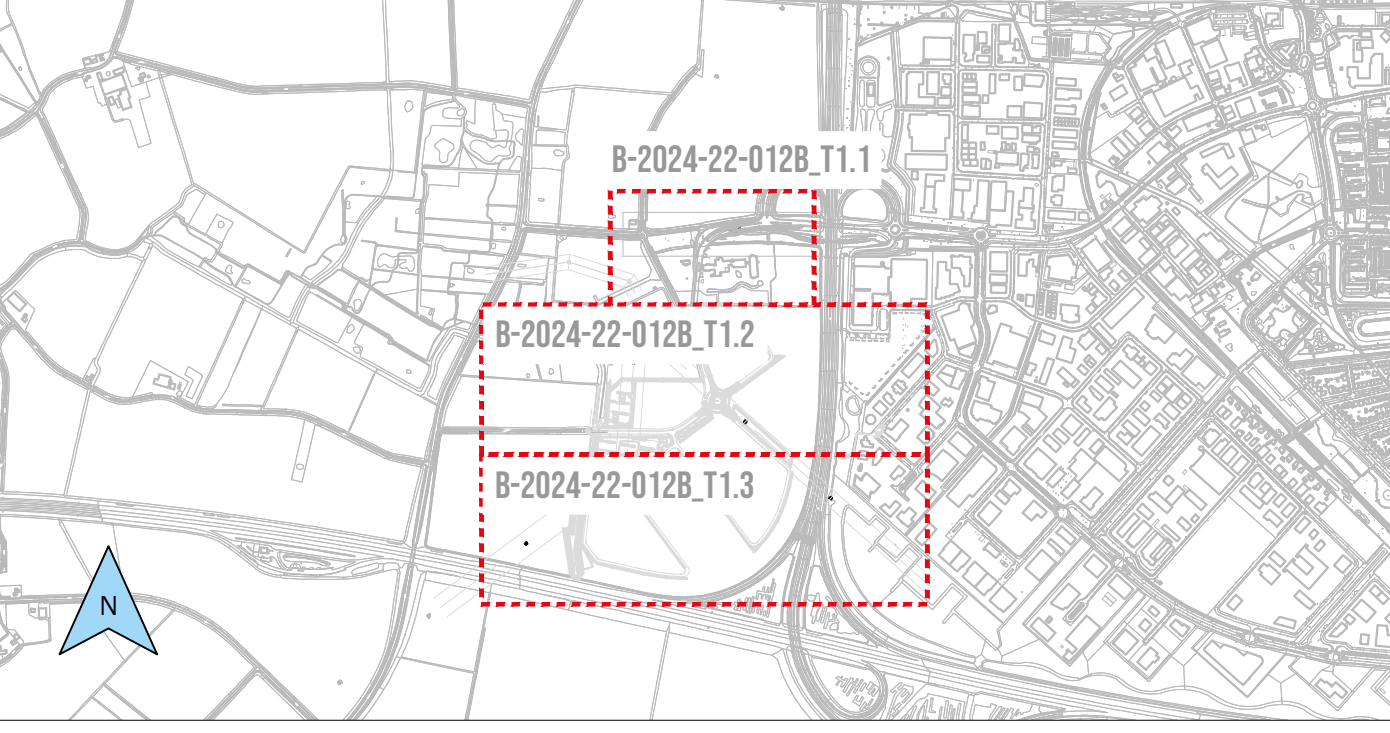

gemeente Goos M.A. de Ruijterlaan 2 4441 GC Goos		Gemeenteraad T1a 4421 AD Kapelle +31 85113 - 4590 51 info@just.nl		JUST Project & Advies
Meting	Geschied	Coördinatie	Coördinatie	
Opzet	AK	CM	CM	Datum: 17-09-2024
1:100	AK	CM	CM	Datum: 08-10-2024

BEDRIJVENPARK DELTAWEG
Goos

RAAMOVEREENKOMST - GROEN
tekening 2 van 3
definitief

Schaal: 1:500
Papierformaat: A0 841x1470mm
Projectcode: B-2024-22-012b
Tekeningnummer: B-2024-22-012b_T1.2
Datum: 08-10-2024

Maken in meters, tenzij anders vermeld.
Metingen zijn niet anders vermeld.
Pakketten in meters tenzij anders vermeld.
Diameters in mm tenzij anders vermeld.

OMDAG MORGEN MODIËR MAG.

TEKENING 2
TEKENING 3

TEKENING 2
TEKENING 3

JUST