
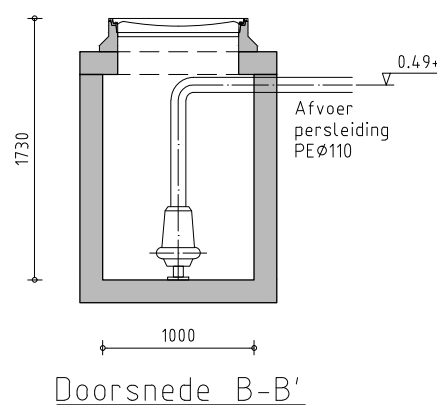
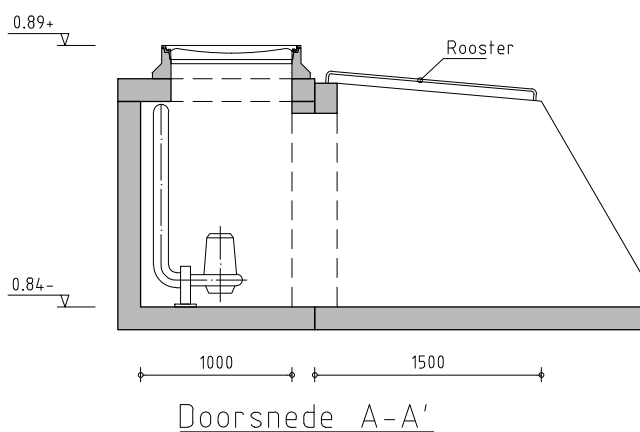
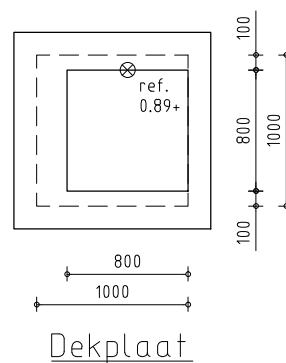


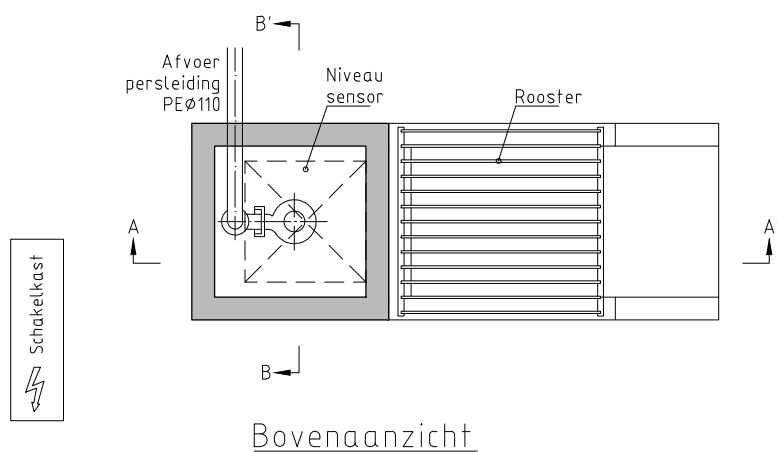

Riooladvies Michel Sikkes
Efficient riool beheer, Meten in riolering

Onderwerp

Gemalen Heusden, kern Heusden

Getekend

XFM Design

Datum

22-04-17

Tekeningomschrijving

Hoofdgemaal Herptsestraat Heusdenseweg

Schaal

1:50

Formaat

A4

Status

Tekeningnummer

685