




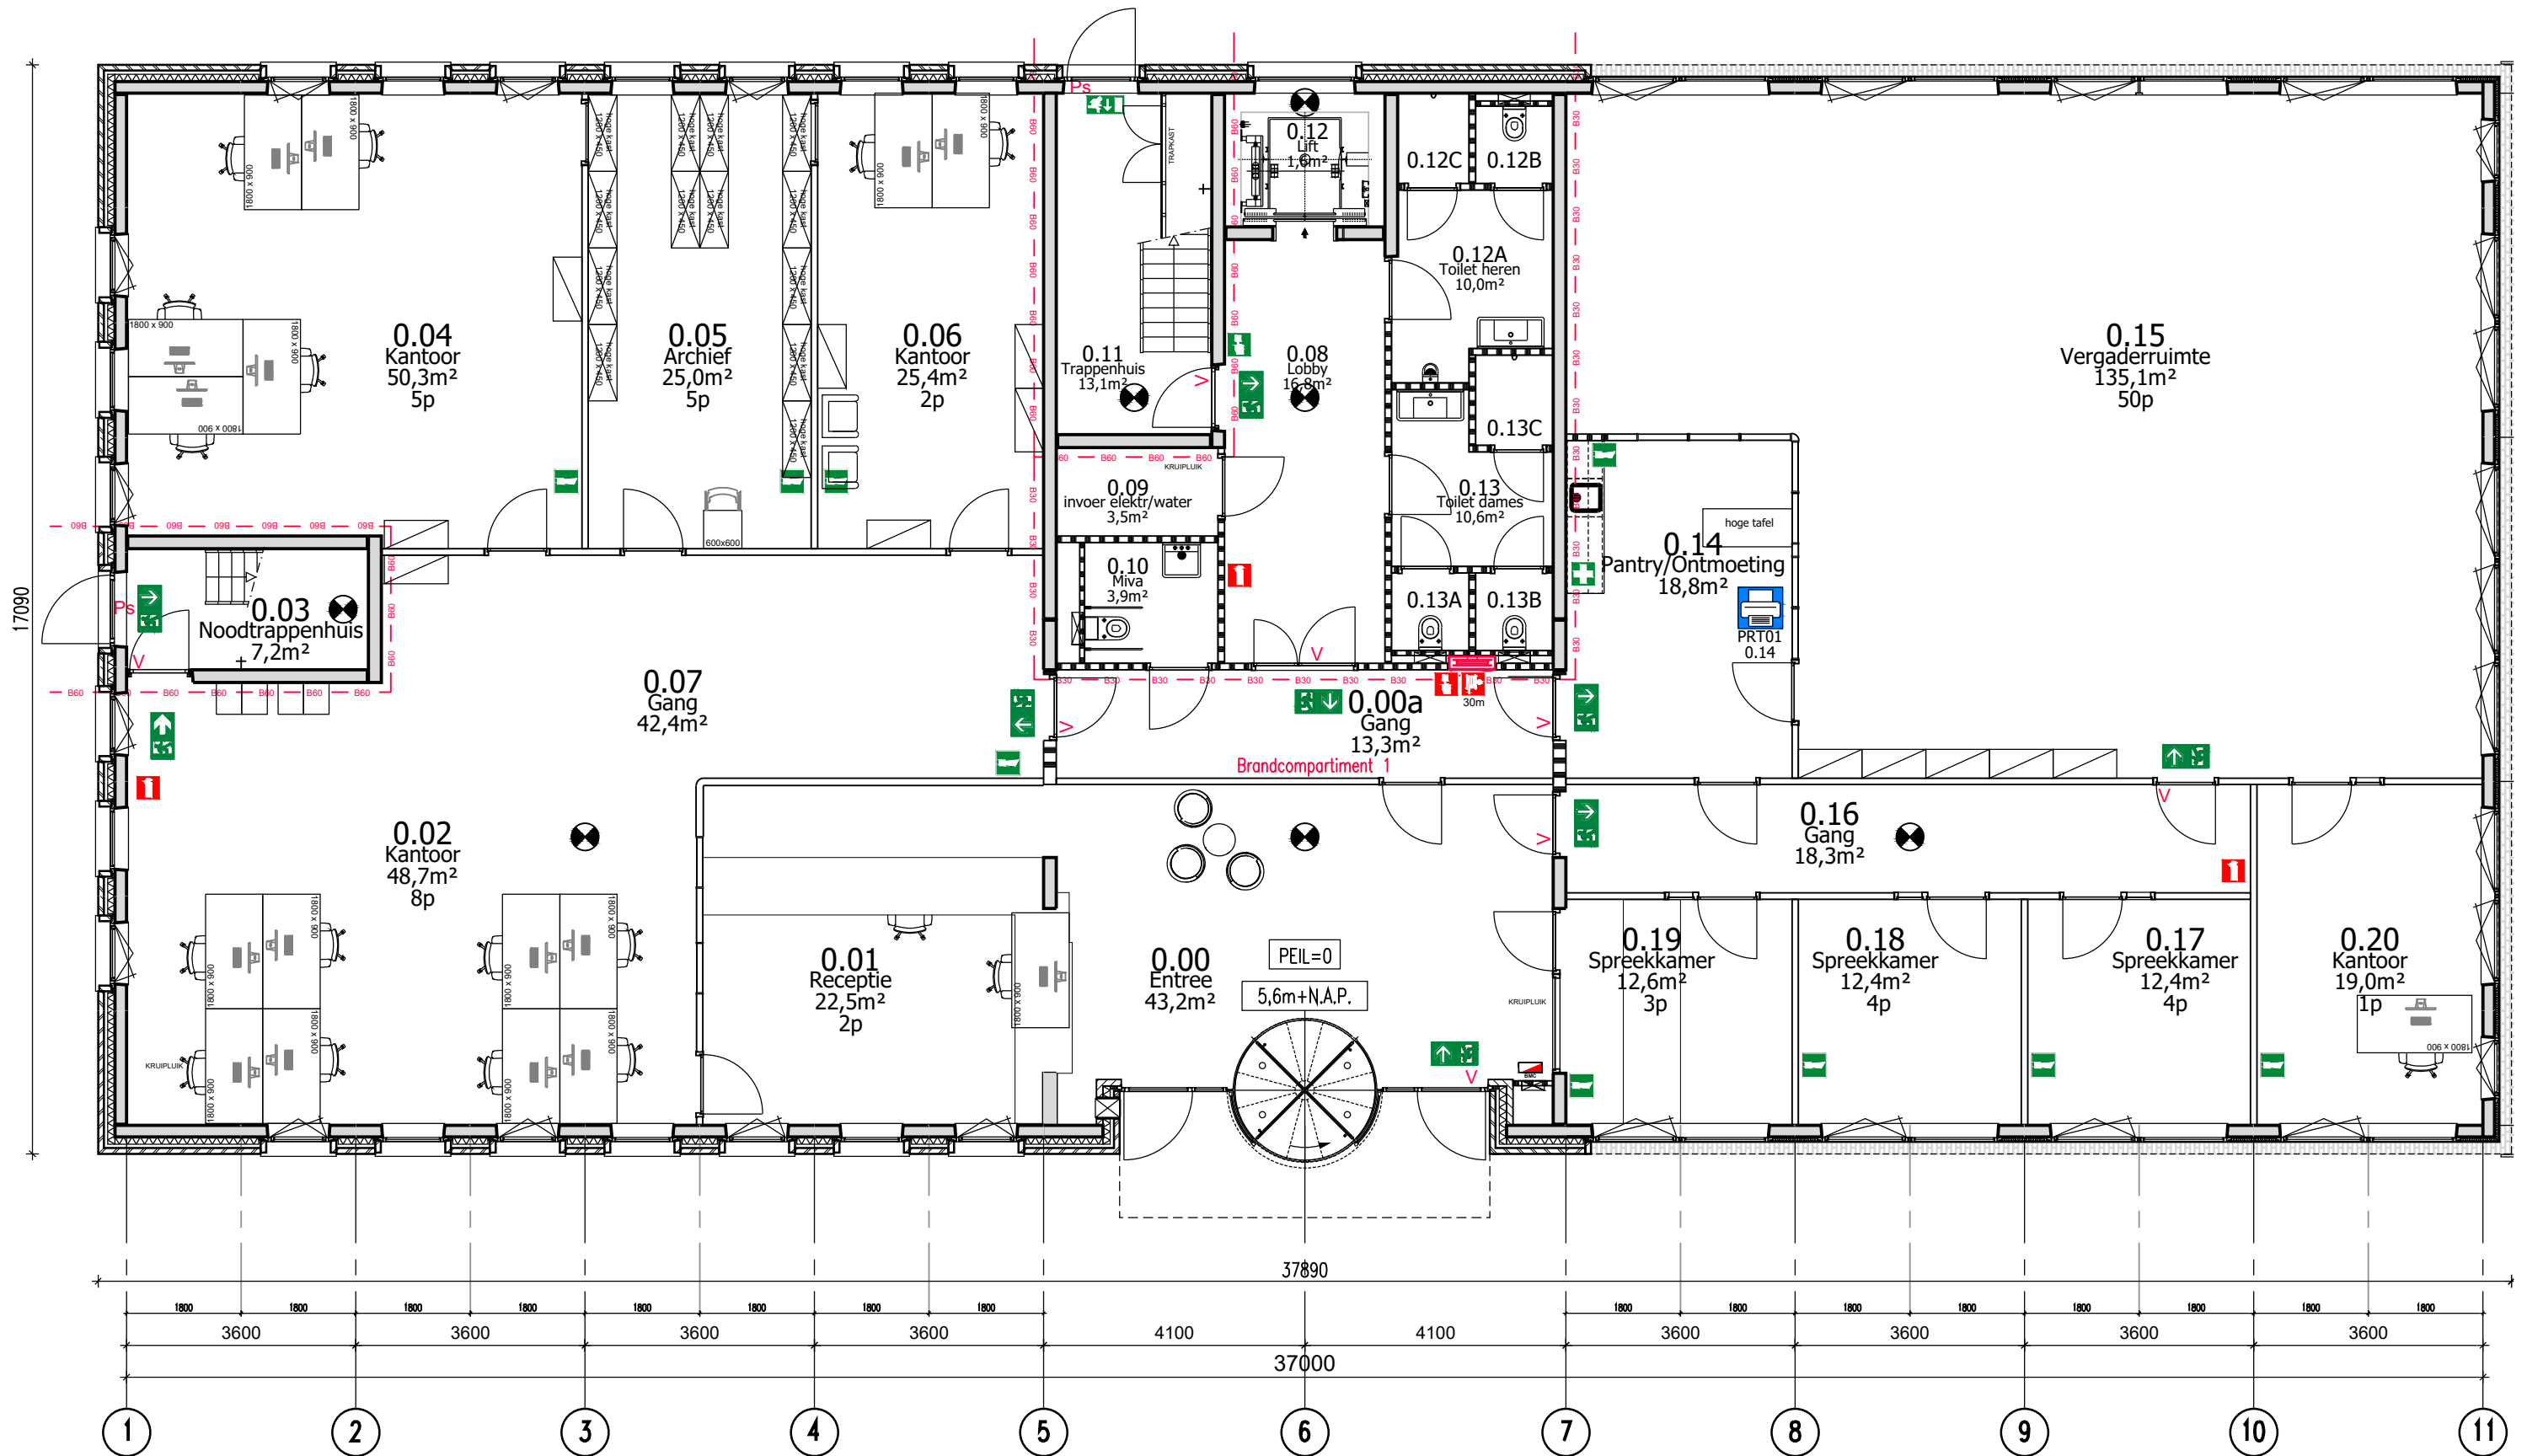

Begane grond

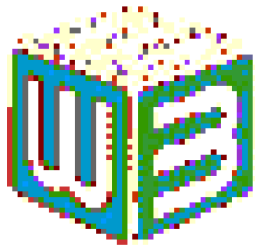

VERSIE	WIJZIGING	GET.:	DATUM:
DIRECTIE:	Belastingsamenwerking West-Brabant	asro	16-04-2024
WERK:	Interne verbouwing	PROJECTNR.:	SCHAAL:
Bredaseweg 211 4872LA Etten-Leur		BWB	1:100
ONDERWERP:	Bestaand	OBJECTNR.:	FORMAAT:
Begane grond		01	A3
			000

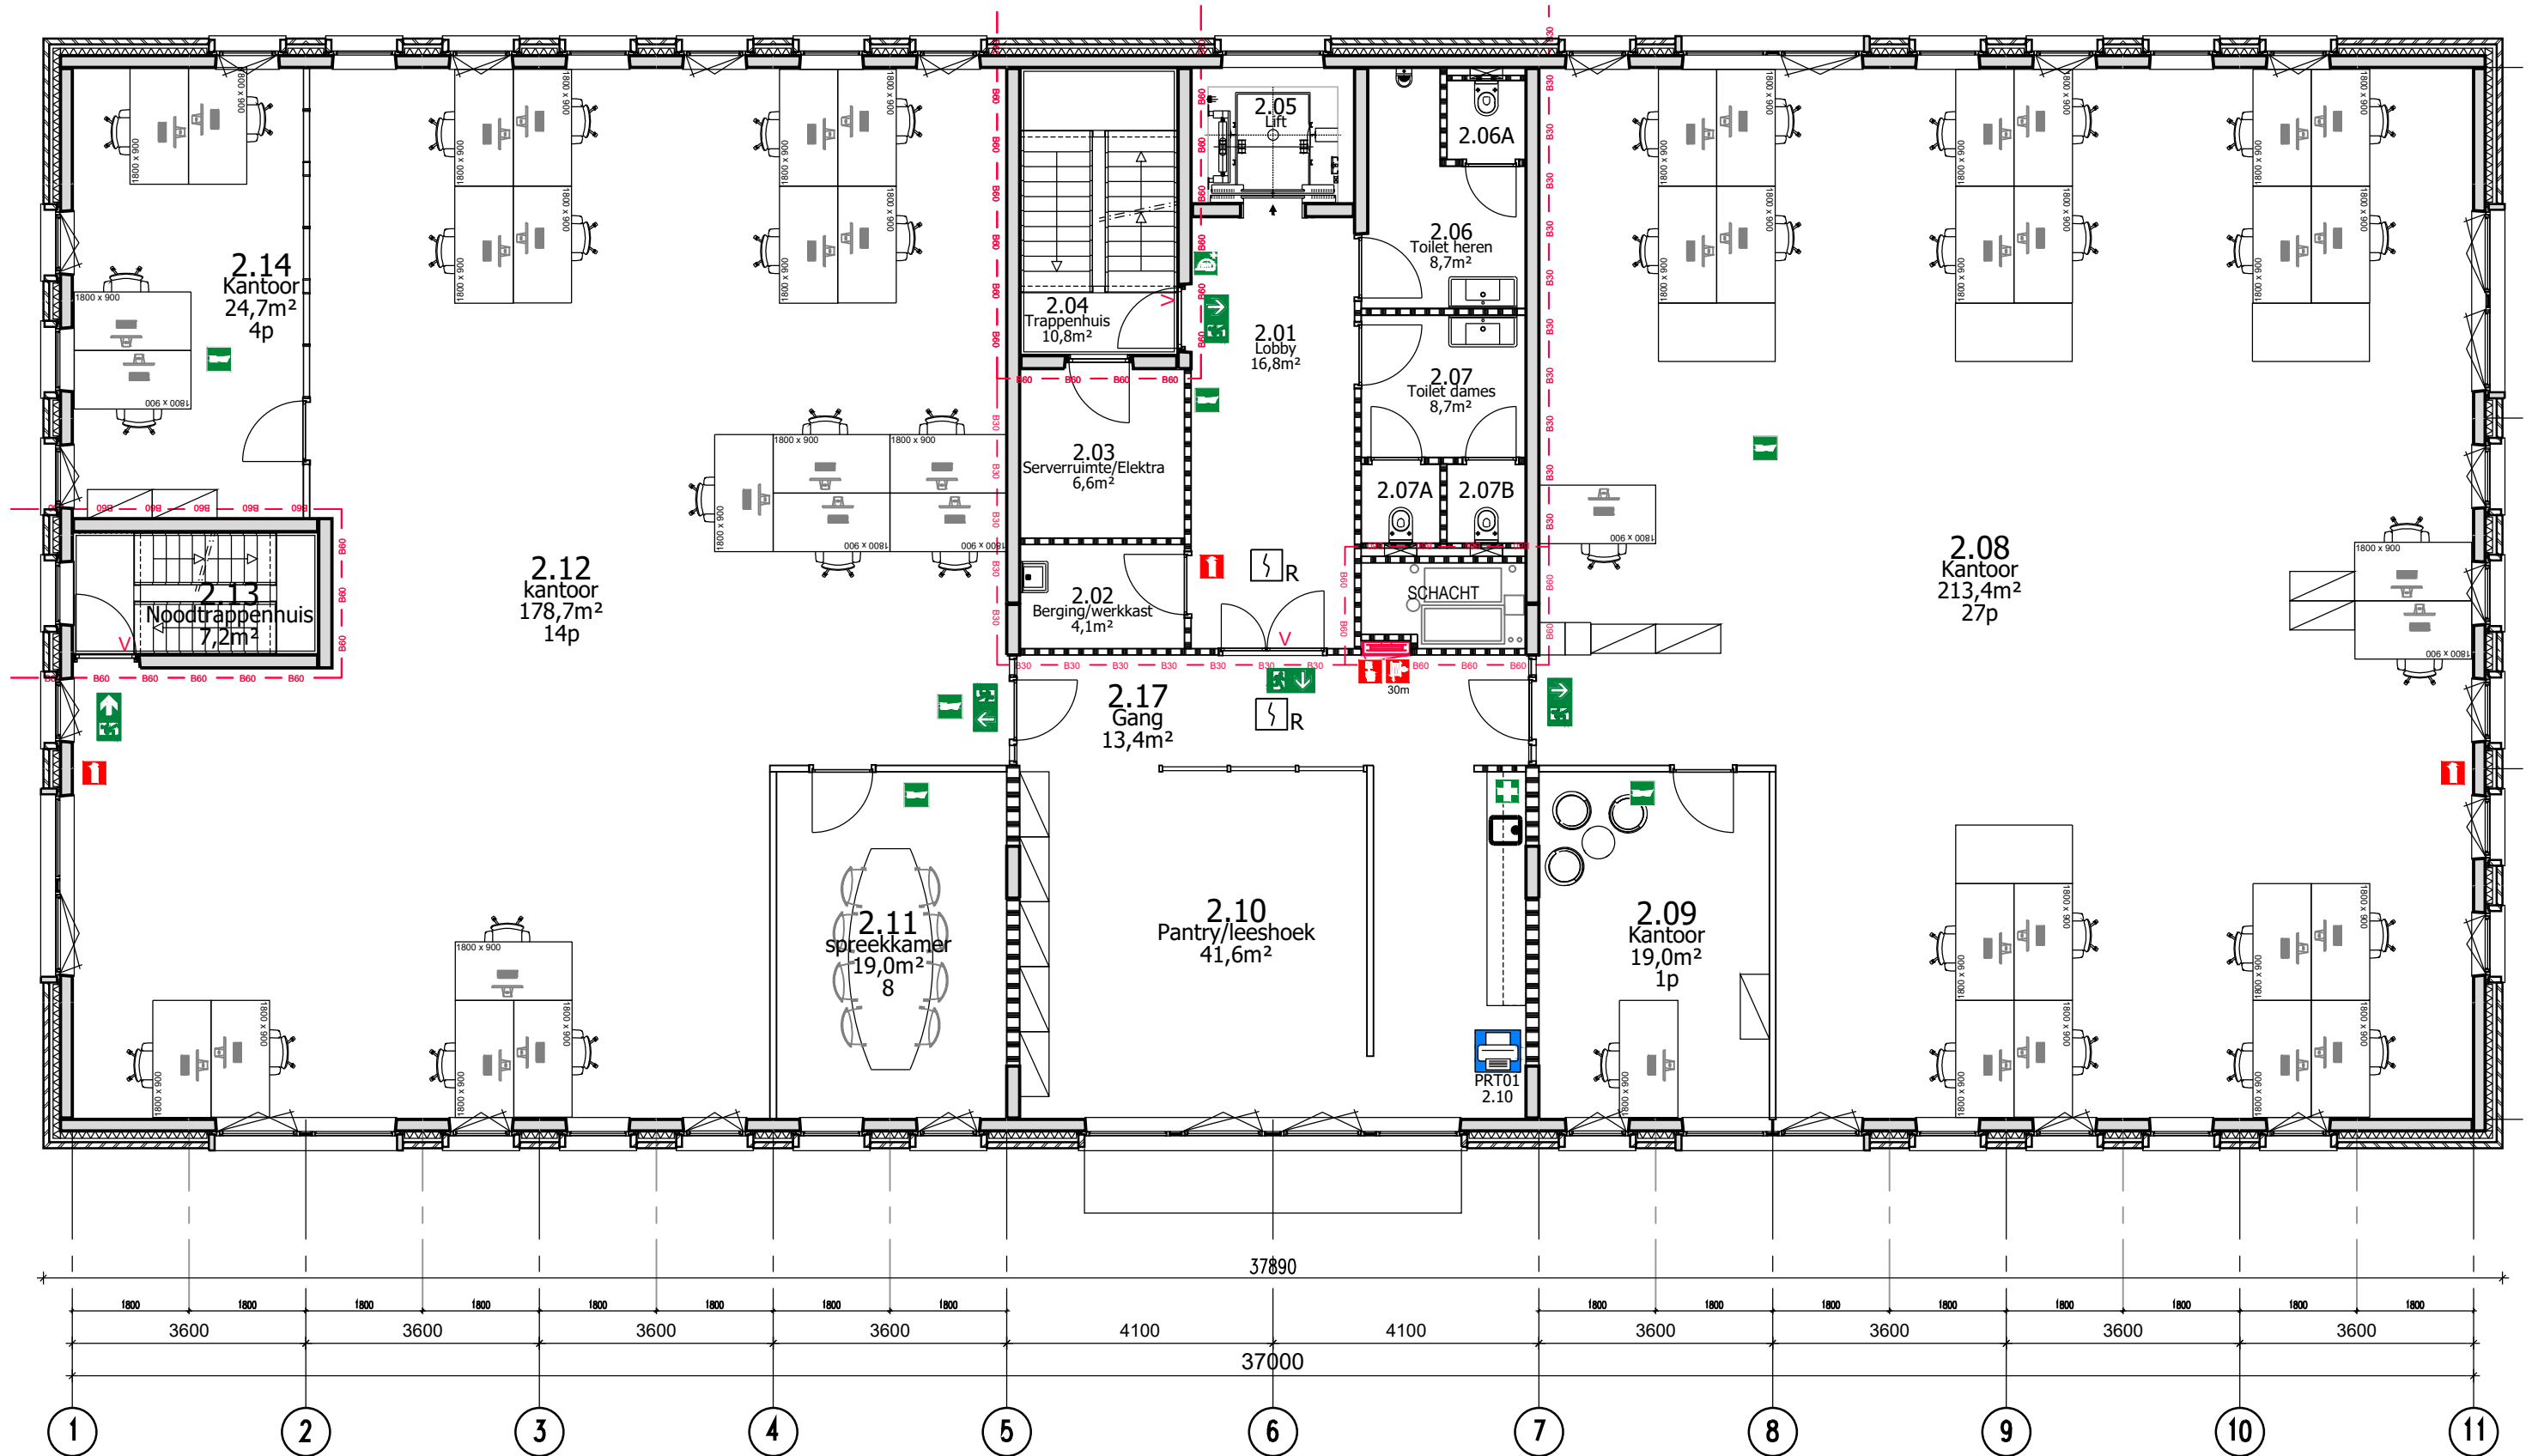




VERSIE WIJZIGING

DIRECTIE:
Belastingsamenwerking West-Brabant
WERK:
Interne verbouwing
Bredaseweg 211 4872LA Etten-Leur
ONDERWERP:
Bestaand
2e Verdieping

GET.:
asro
PROJECTNR.:
BWB
OBJECTNR.:
01

DATUM:
24-04-2024
SCHAAL:
1:100
FORMAAT:
A3

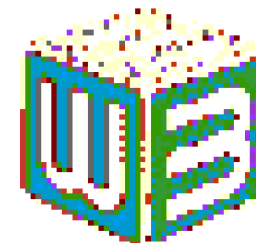

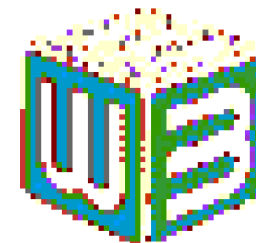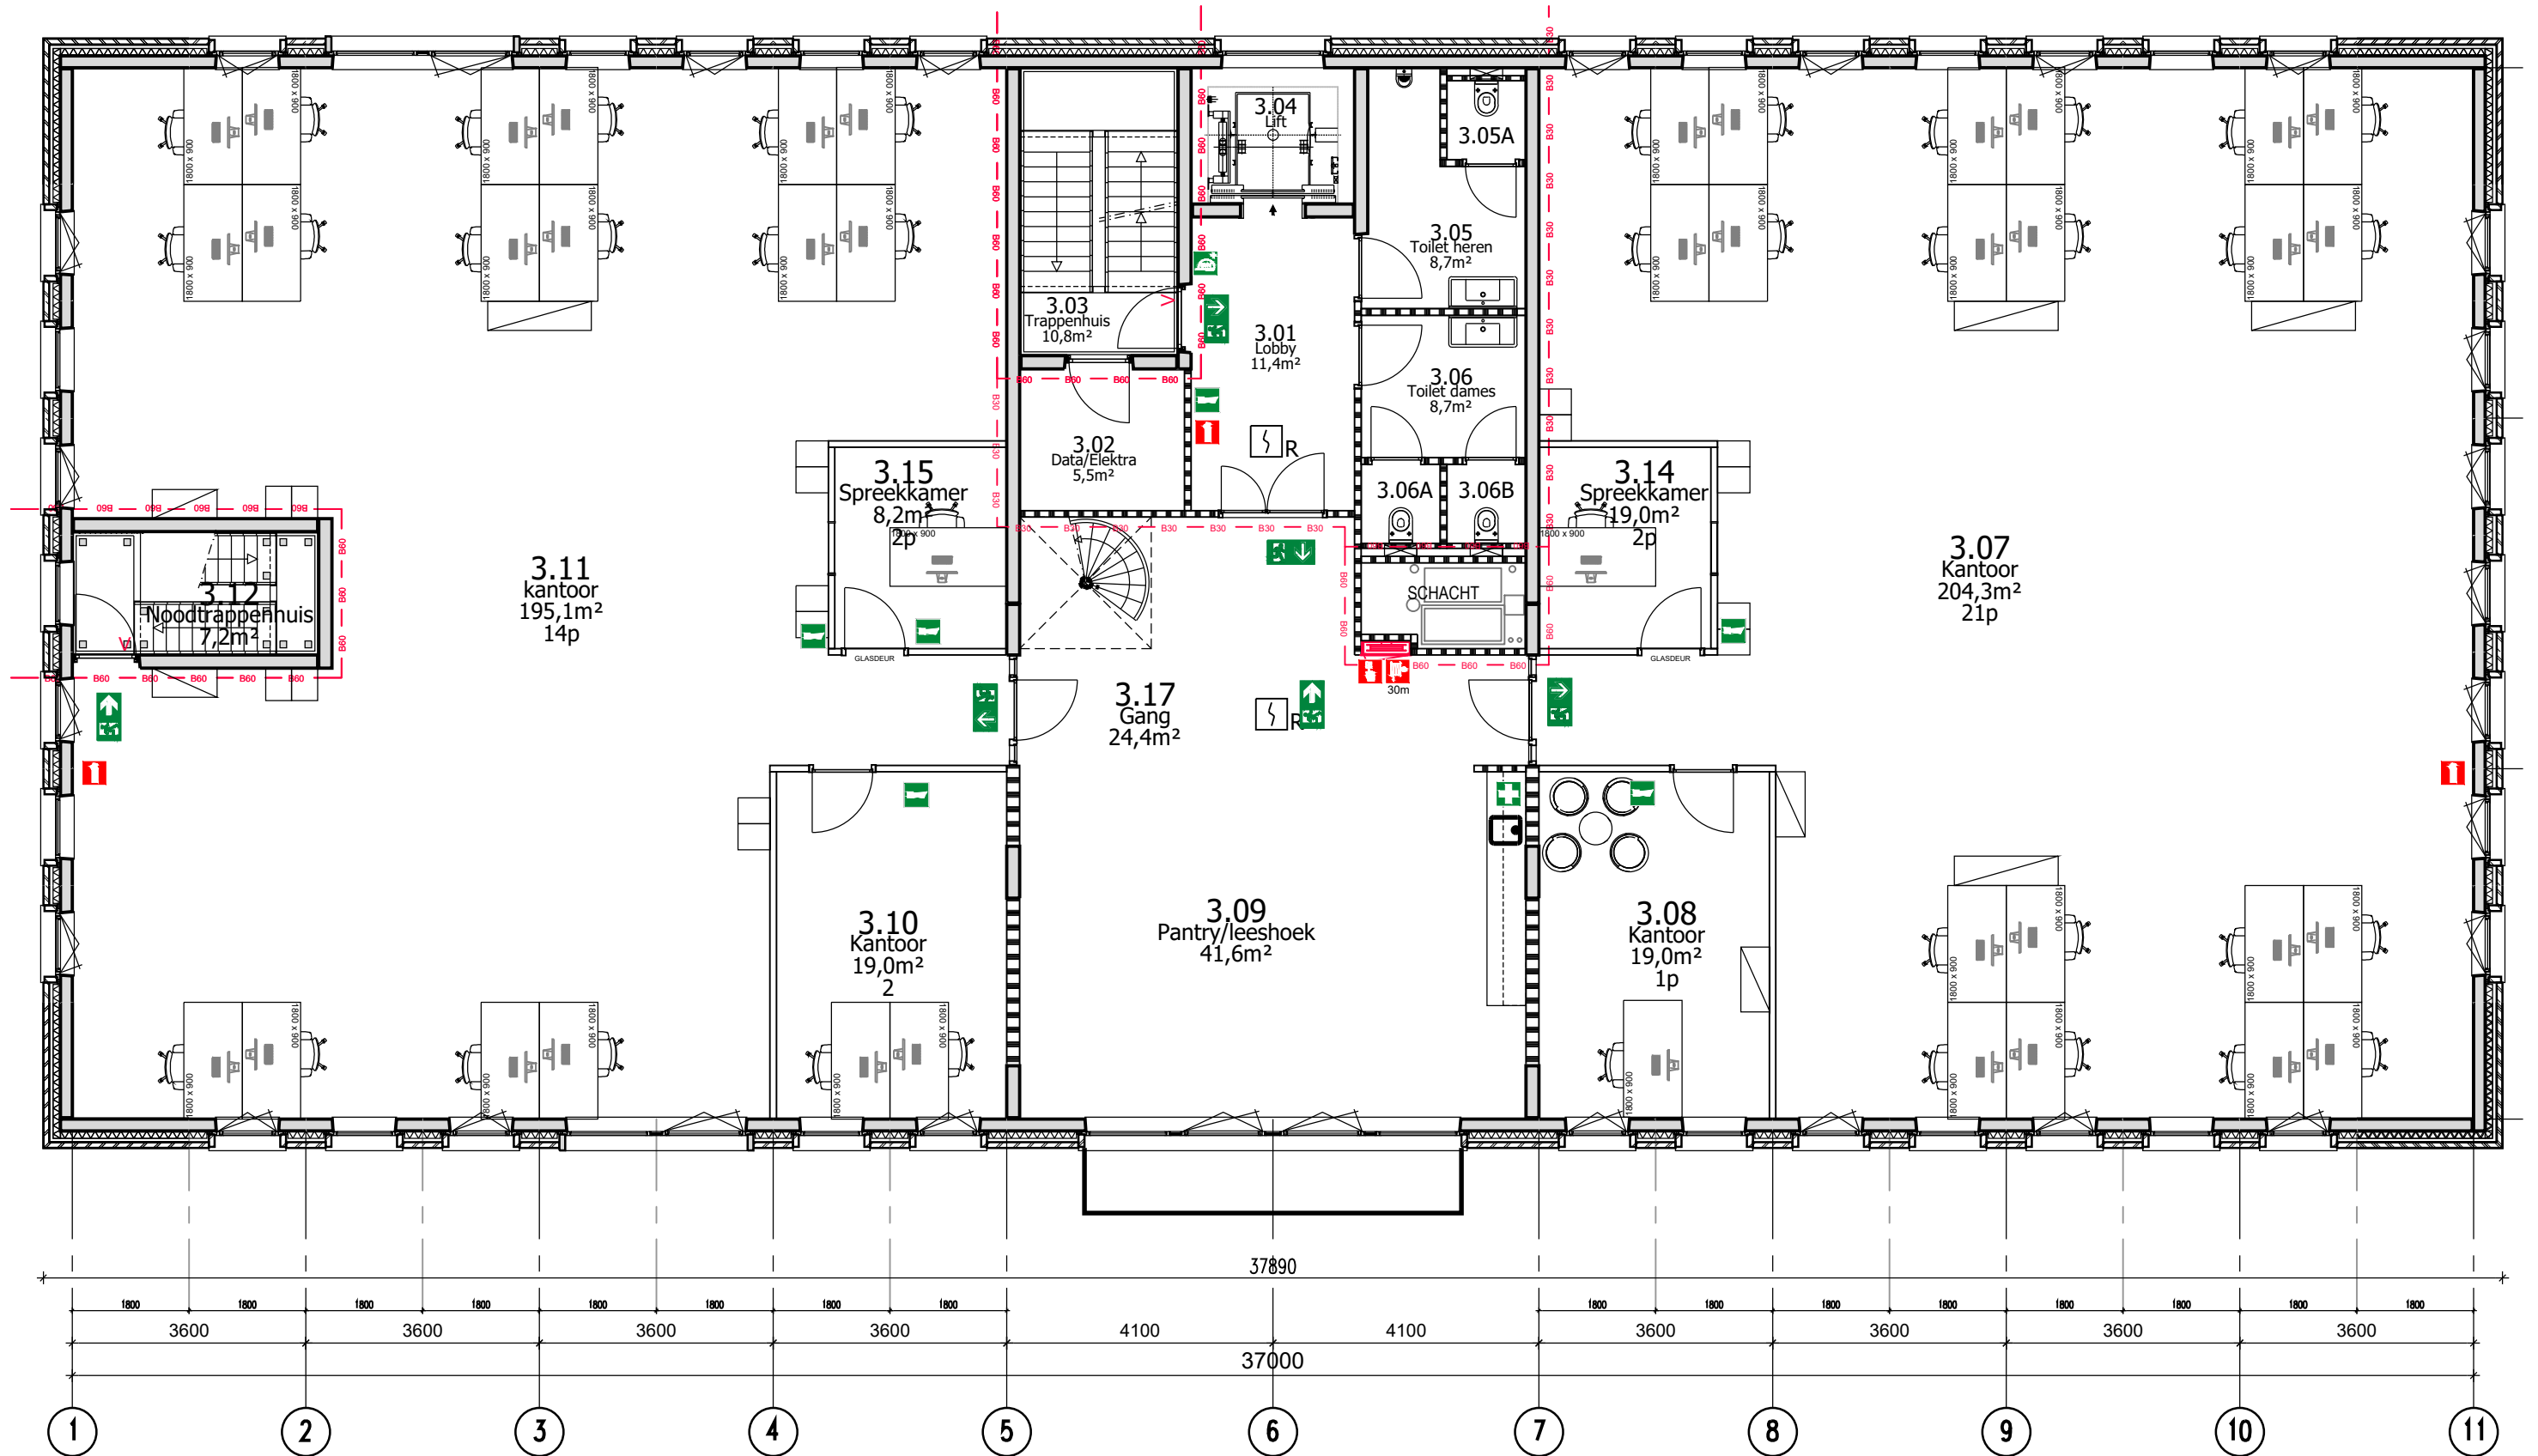

VERSIE WIJZIGING

DIRECTIE:
Belastingsamenwerking West-Brabant
WERK:
Interne verbouwing
Bredaseweg 211 4872LA Etten-Leur
ONDERWERP:
Bestaand
3e Verdieping

GET.:
asro
PROJECTNR.:
BWB
OBJECTNR.:
01

DATUM:
24-04-2024
SCHAAL:
1:100
FORMAAT:
A3

030

