


PROFIEL WATERGANG

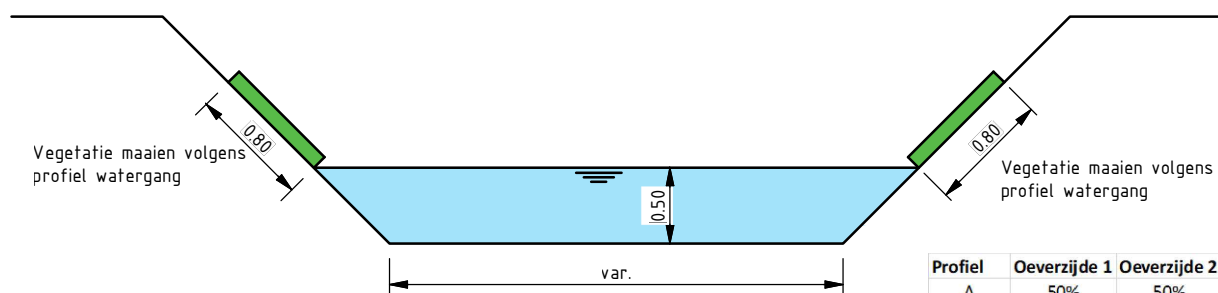

Profiel	Oeverzijde 1	Oeverzijde 2
A	50%	50%
B	50%	100%
C	100%	100%
D	0%	100%
E	0%	50%



Gemeente Barendrecht
Postbus 501
2990 EA Barendrecht

Integraal onderhoud buitenruimte Barendrecht

Profiel voor uitmaaien van watergangen

Schaal : 1:500

Datum : 9-9-2024

