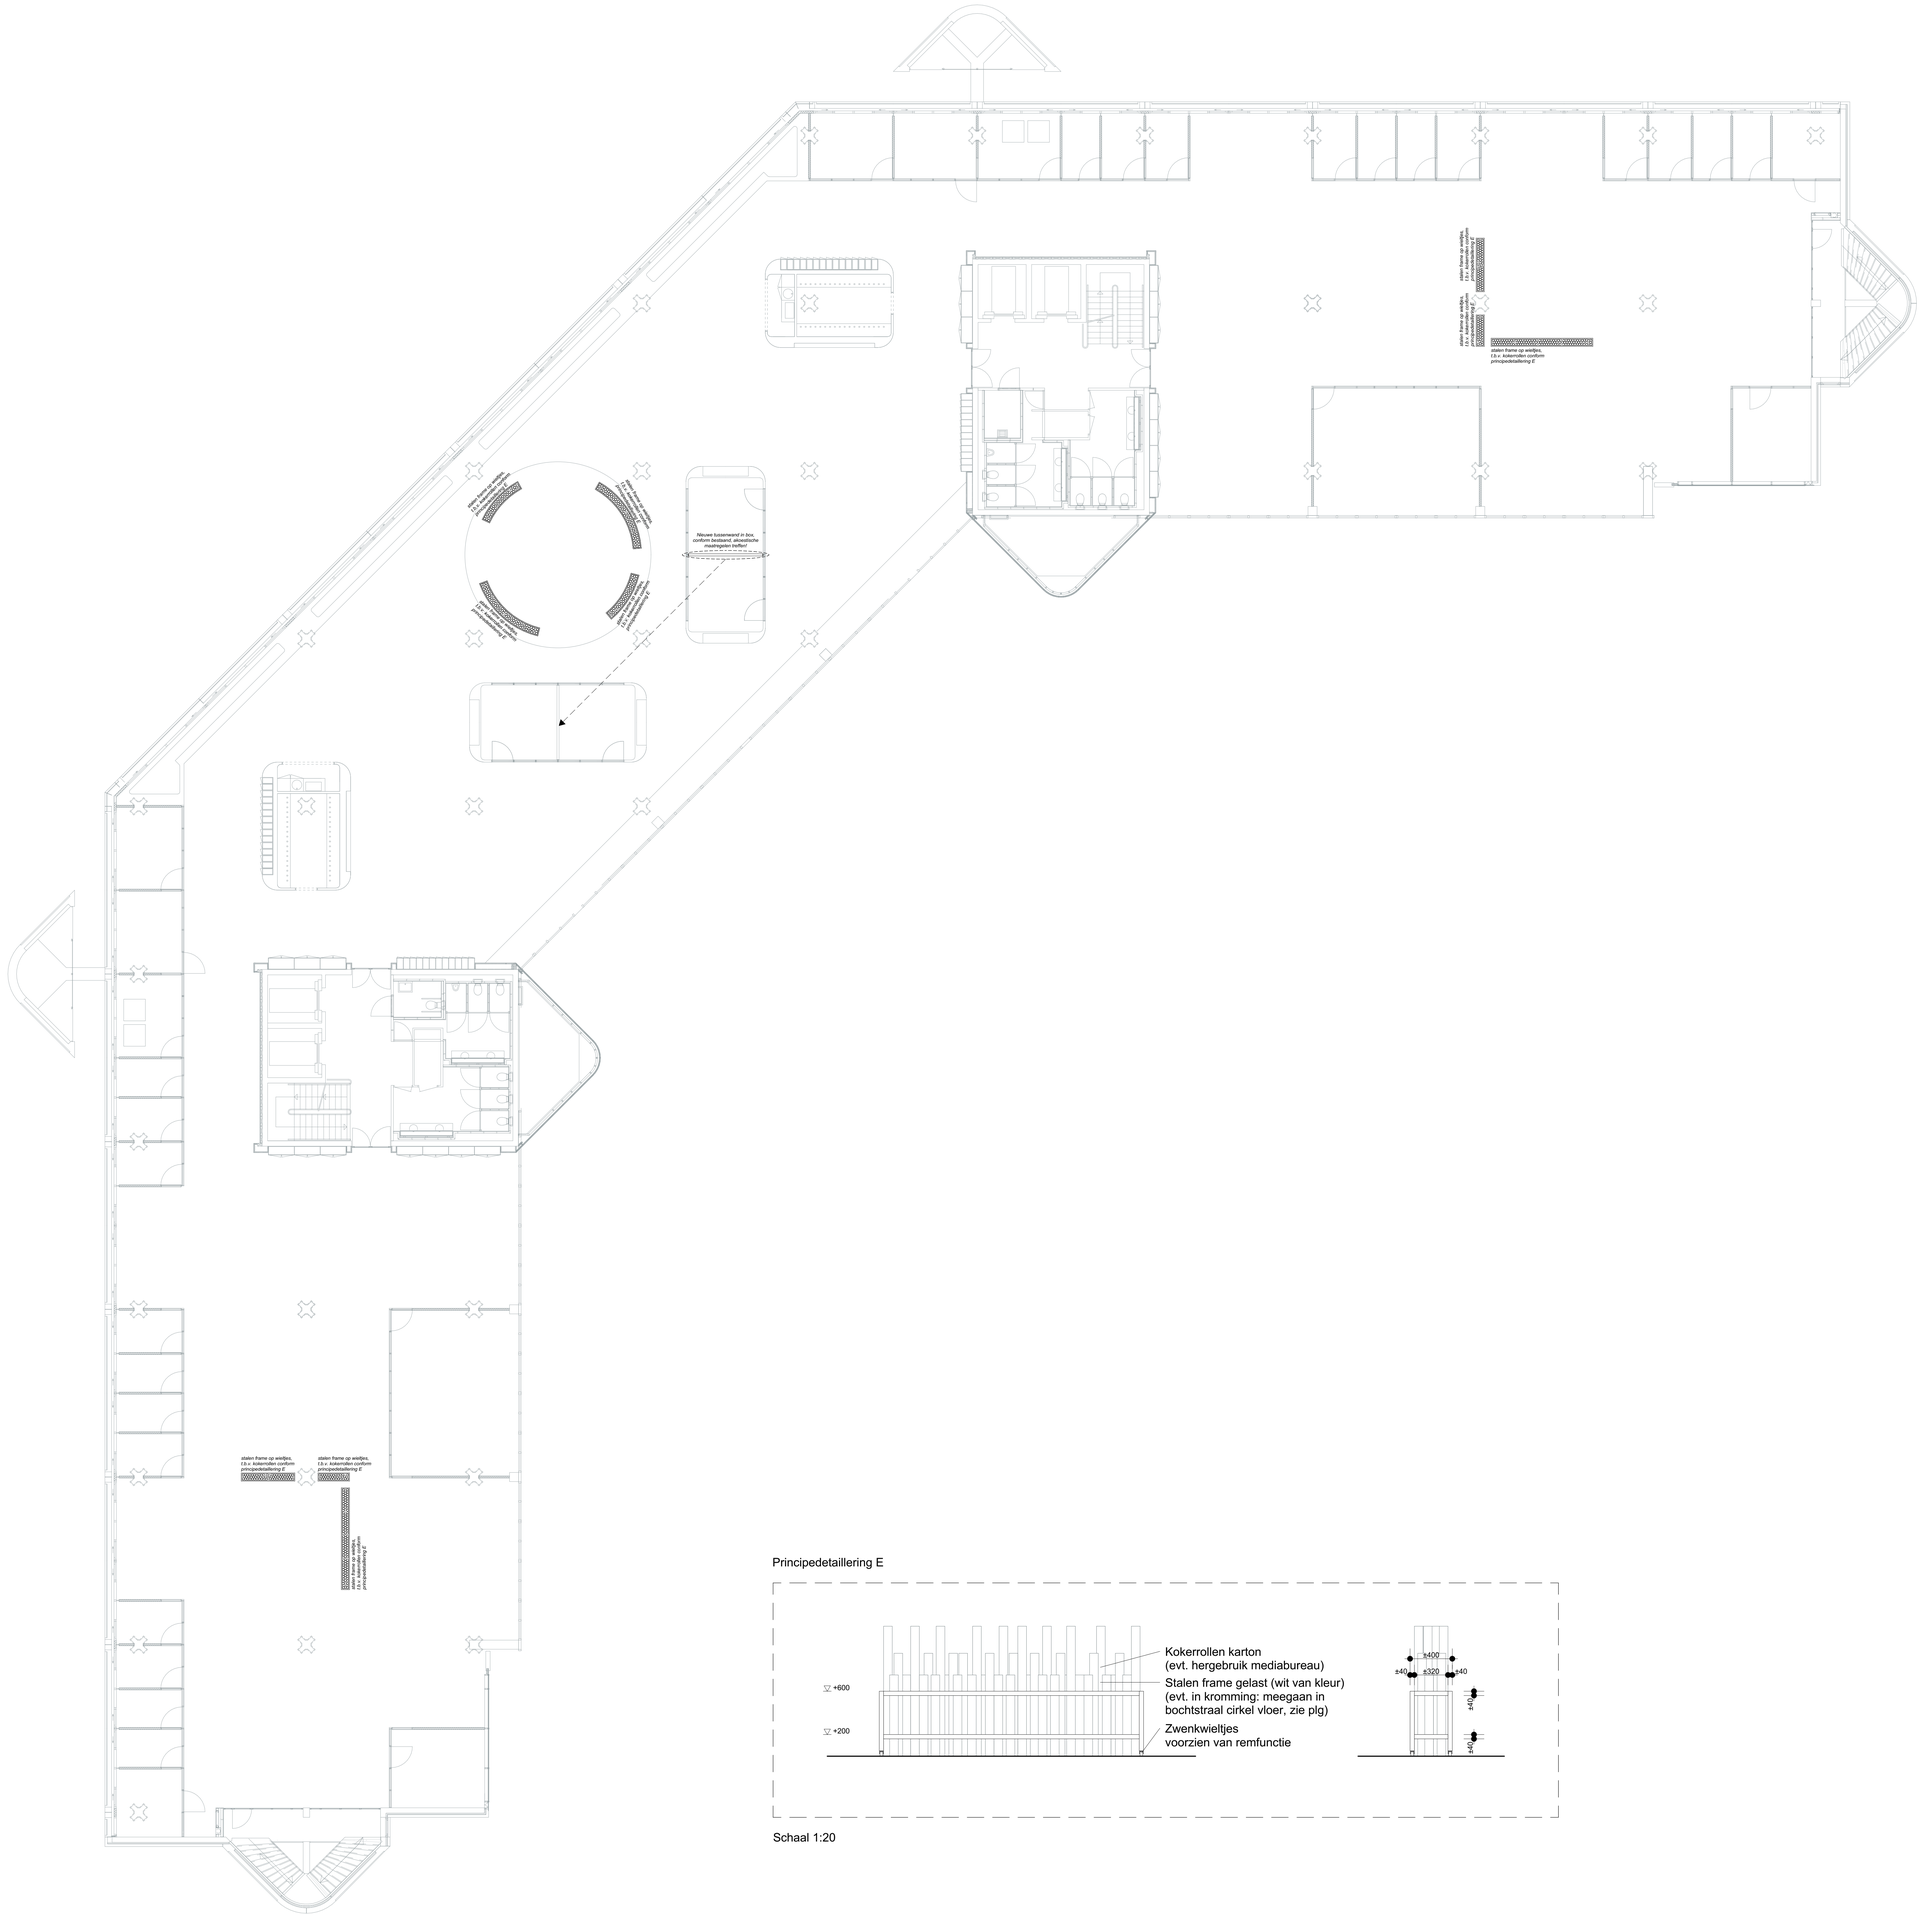

Principedetaillering E

Schaal 1:20

Interieur Stadhuis Lelystad

Locatie Stadhuisplein 2 Lelystad

Projectnummer **22699**	Fase **B**
Omschrijving **Vierde verdieping, bouwkundig/interieurbouw**	
Tekeningnummer **B-23**	Schaal **1:100**
Datum **16.03.2022**	Formaat tekening **A0+ 1189x914mm**

studioos

Wijzigingen

Gewijzigd A: ...	Gewijzigd E: ...
Gewijzigd B: ...	Gewijzigd F: ...
Gewijzigd C: ...	Gewijzigd G: ...
Gewijzigd D: ...	Gewijzigd H: ...

T. 0513 625 015
E. info@studioos.nl
W. www.studioos.nl
A. Businesspark Friesland-West 41, 8447 SL Heerenveen