


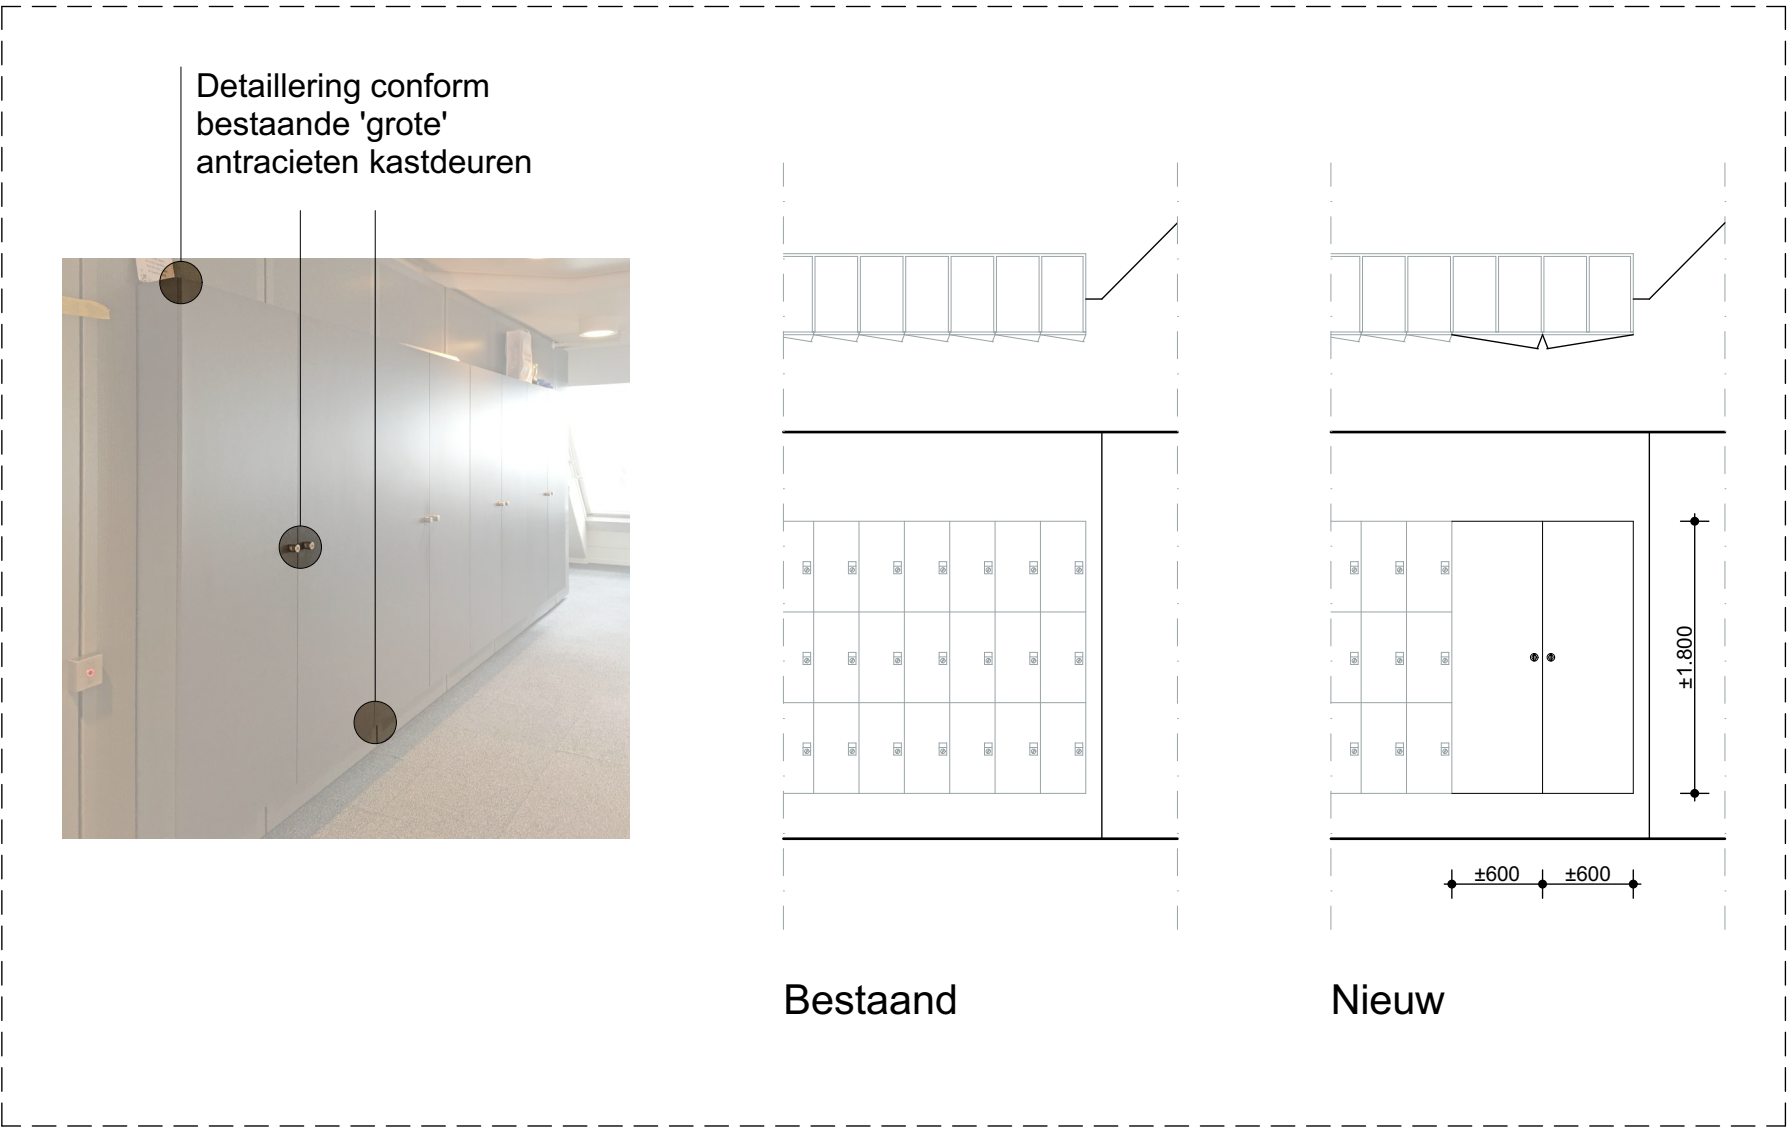


Principedetailering A




Schaal 1:50

Principedetailering B

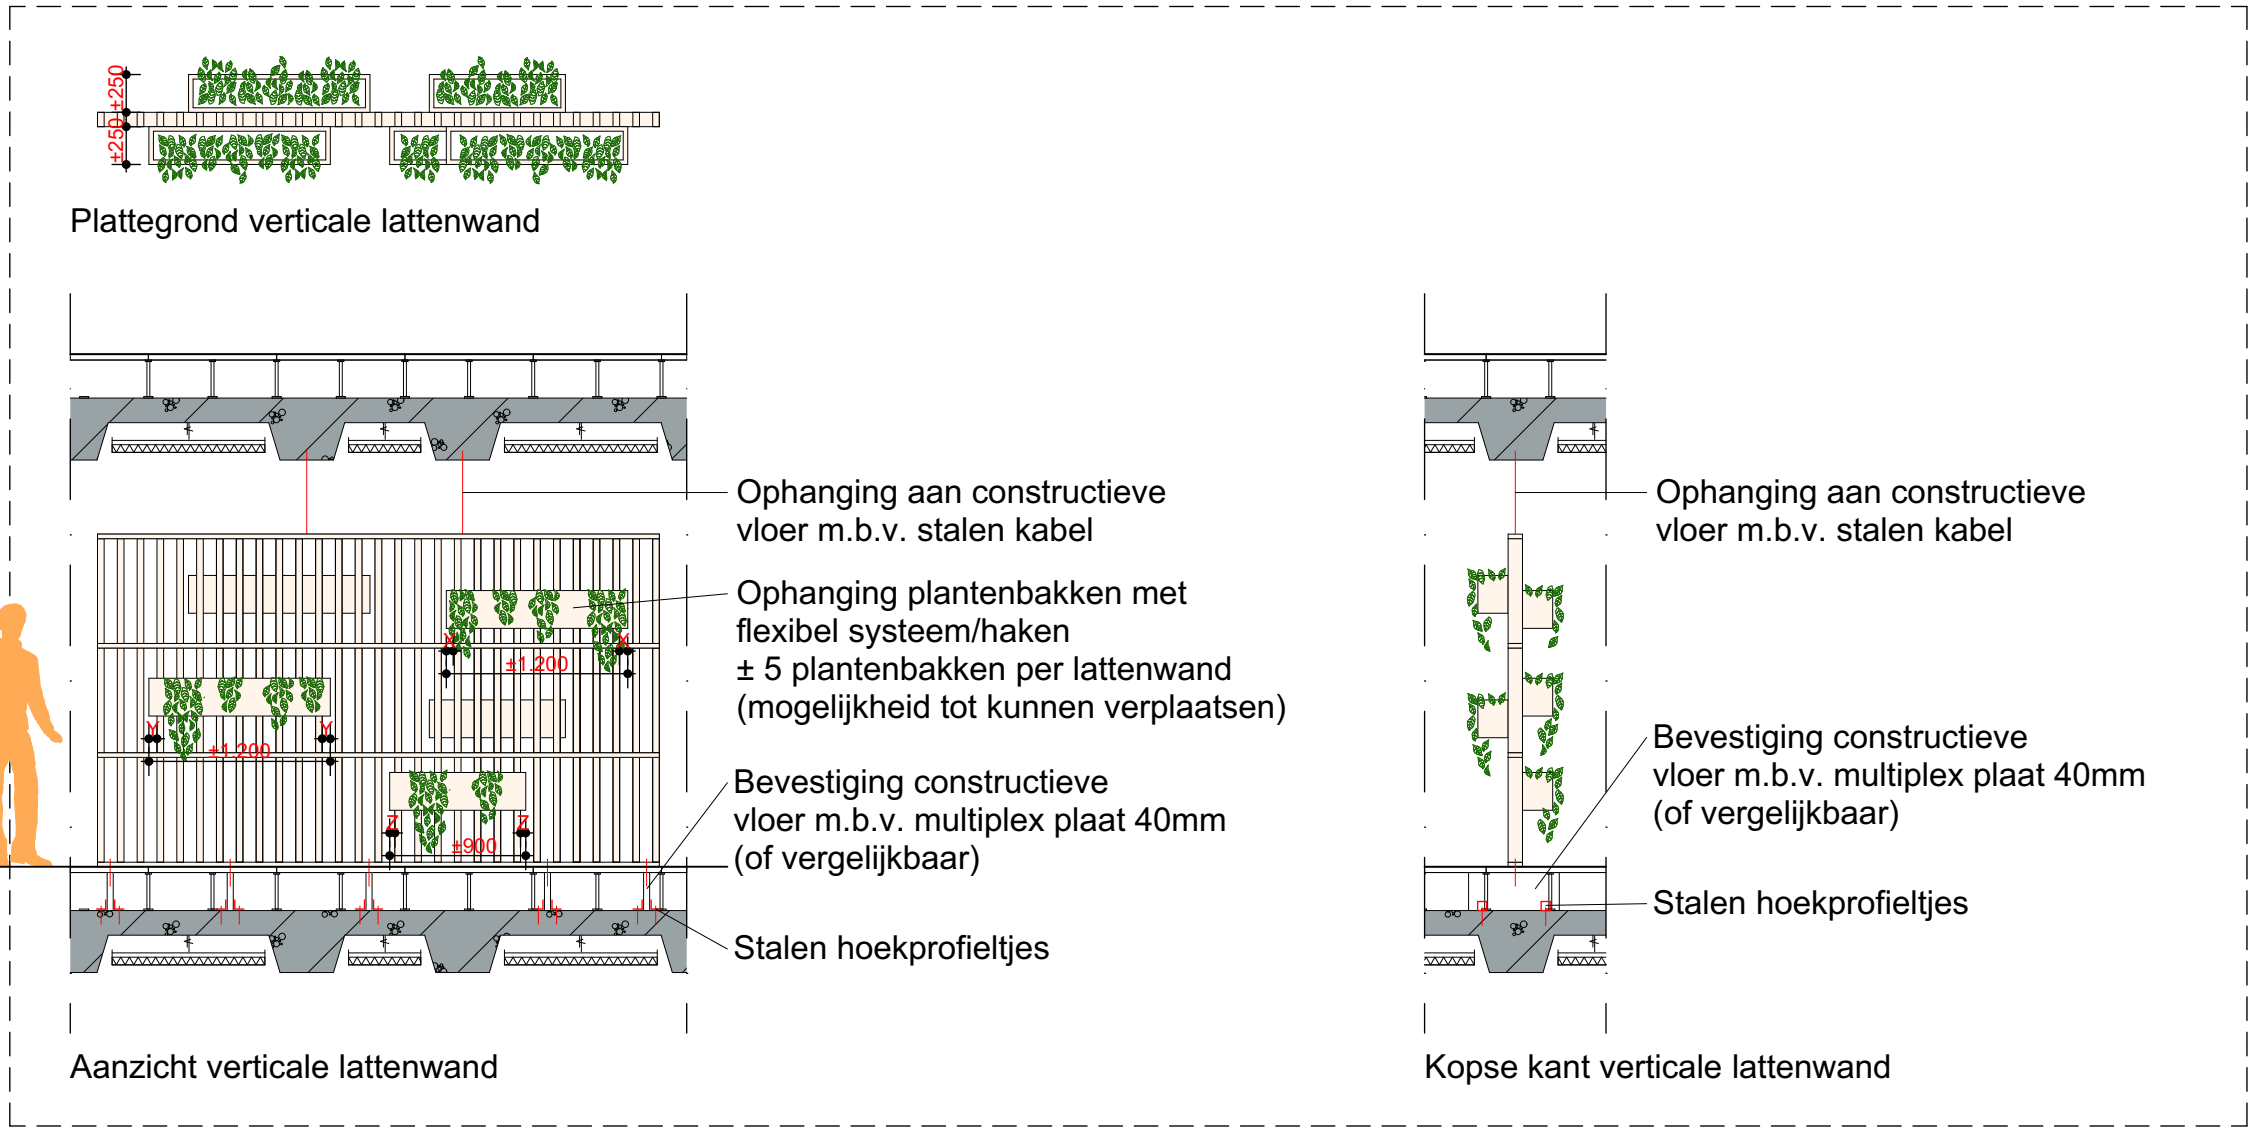

Schaal 1:50

Principedetailering C

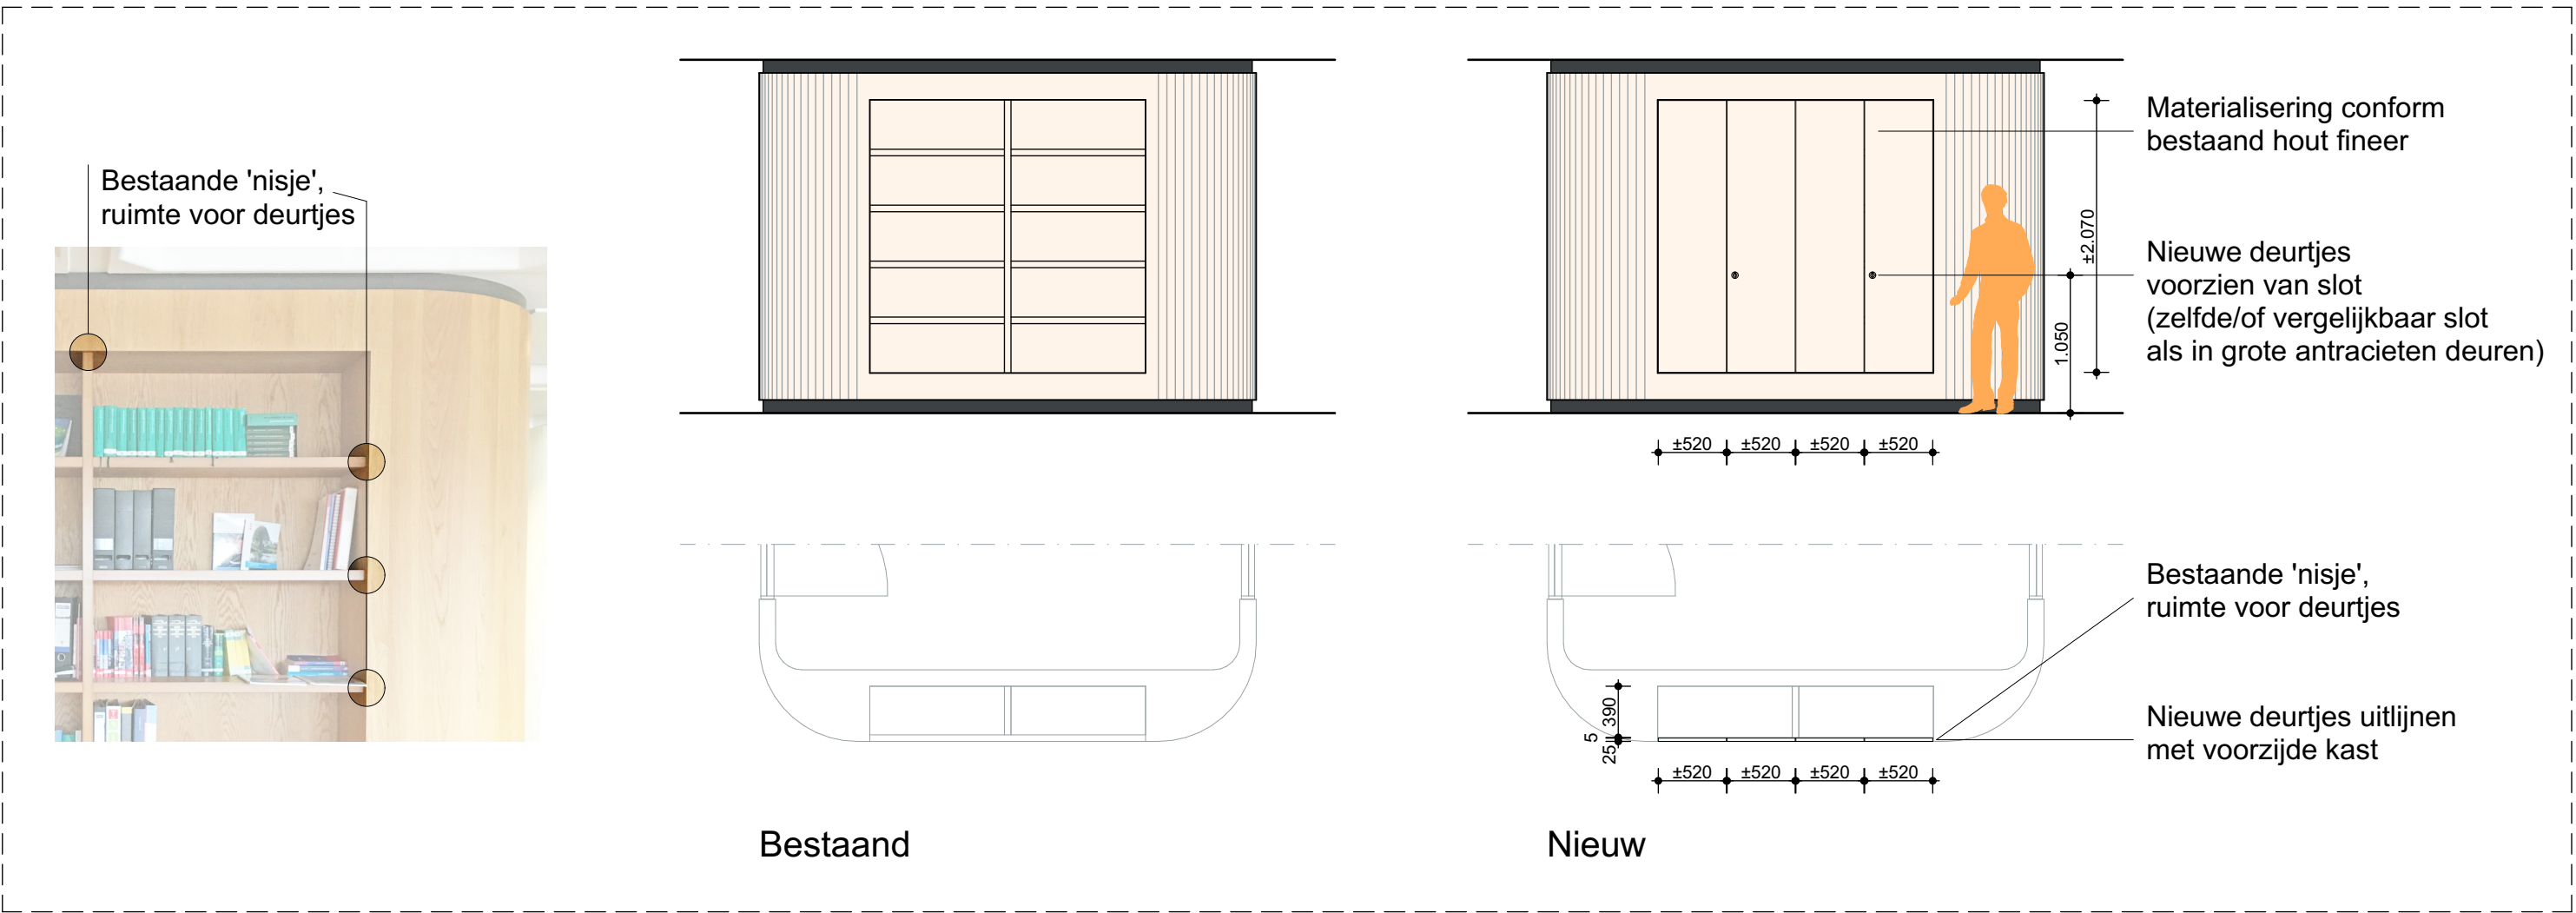

Schaal 1:50

Maten in het werk opmeten en controleren

Interieur Stadhuis Lelystad

Locatie	Stadhuisplein 2 Lelystad
Projectnummer	Fase
22699	B
Tweede verdieping, bouwkundig/interieurbouw	
Tekeningnummer	Schaal
B-03	1:100
Datum	Formaat tekening
16.03.2022	A0+ 1189x914mm

Wijzigingen	
Gewijzigd A: ...	Gewijzigd E: ...
Gewijzigd B: ...	Gewijzigd F: ...
Gewijzigd C: ...	Gewijzigd G: ...
Gewijzigd D: ...	Gewijzigd H: ...
T. 0513 425 015	
E. info@studios.nl	A. Businesspark
W. www.studios.nl	Frederik-West 41,
	8447 SL Heermeen

