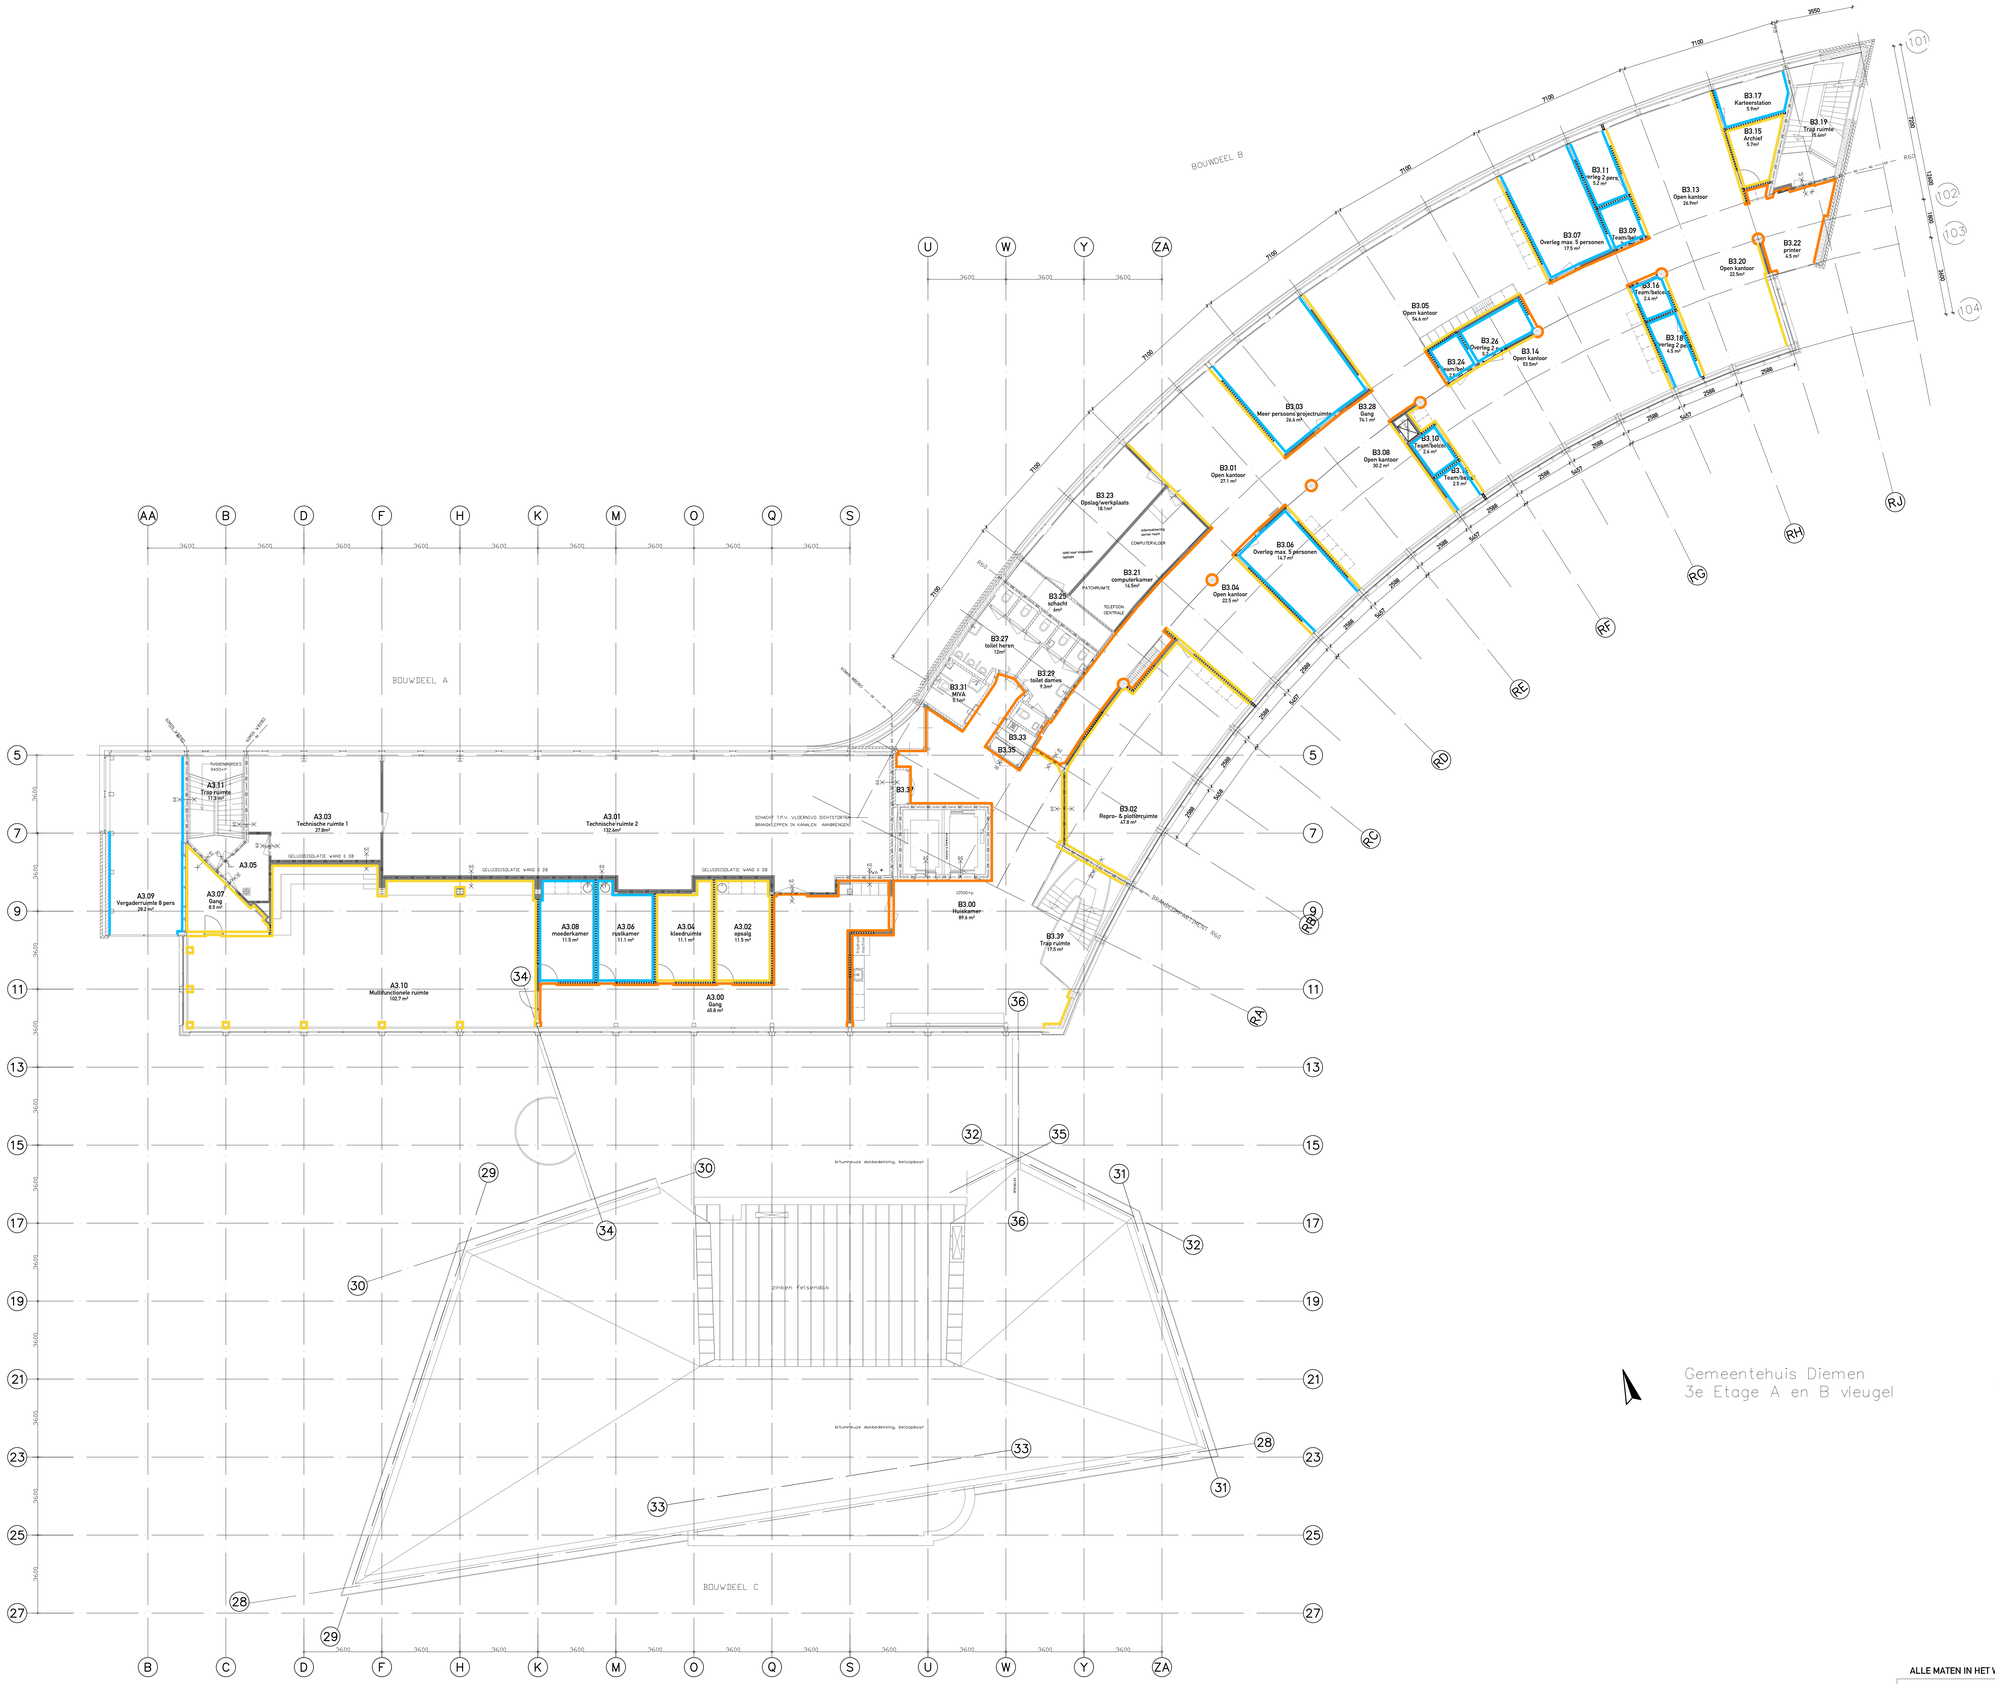

WANDAFWERKING

- WA.01 Beige wand
- WA.02 Terracotta wand
- WA.03 Licht blauw wand

ALLE MATEN IN HET WERK TE CONTROLEREN!

PROJECT	Gemeentehuis Diemen	DATUM 02.08.2024	SCHAAL 1:100	FORMAAT A0	
OPDRACHTGEVER	Gemeente Diemen				
ONDERWERP	WANDAFWERKINGSPLATTEGROND	PROJ.NR. DIE 2301		FASE VO	TEK.NR. 42.03
ONDERDEEL	Verdieping 03				
OMSCHRIJVING		WIJZIGINGEN	NR.	DATUM	

HOLLANDSE NIEUWE | VERRIJN STUARTWEG 3N | 1112 AW DIEMEN | T 020 83 64 950 | INFO@HOLLANDSE-NIEUWE.COM | WWW.HOLLANDSE-NIEUWE.COM