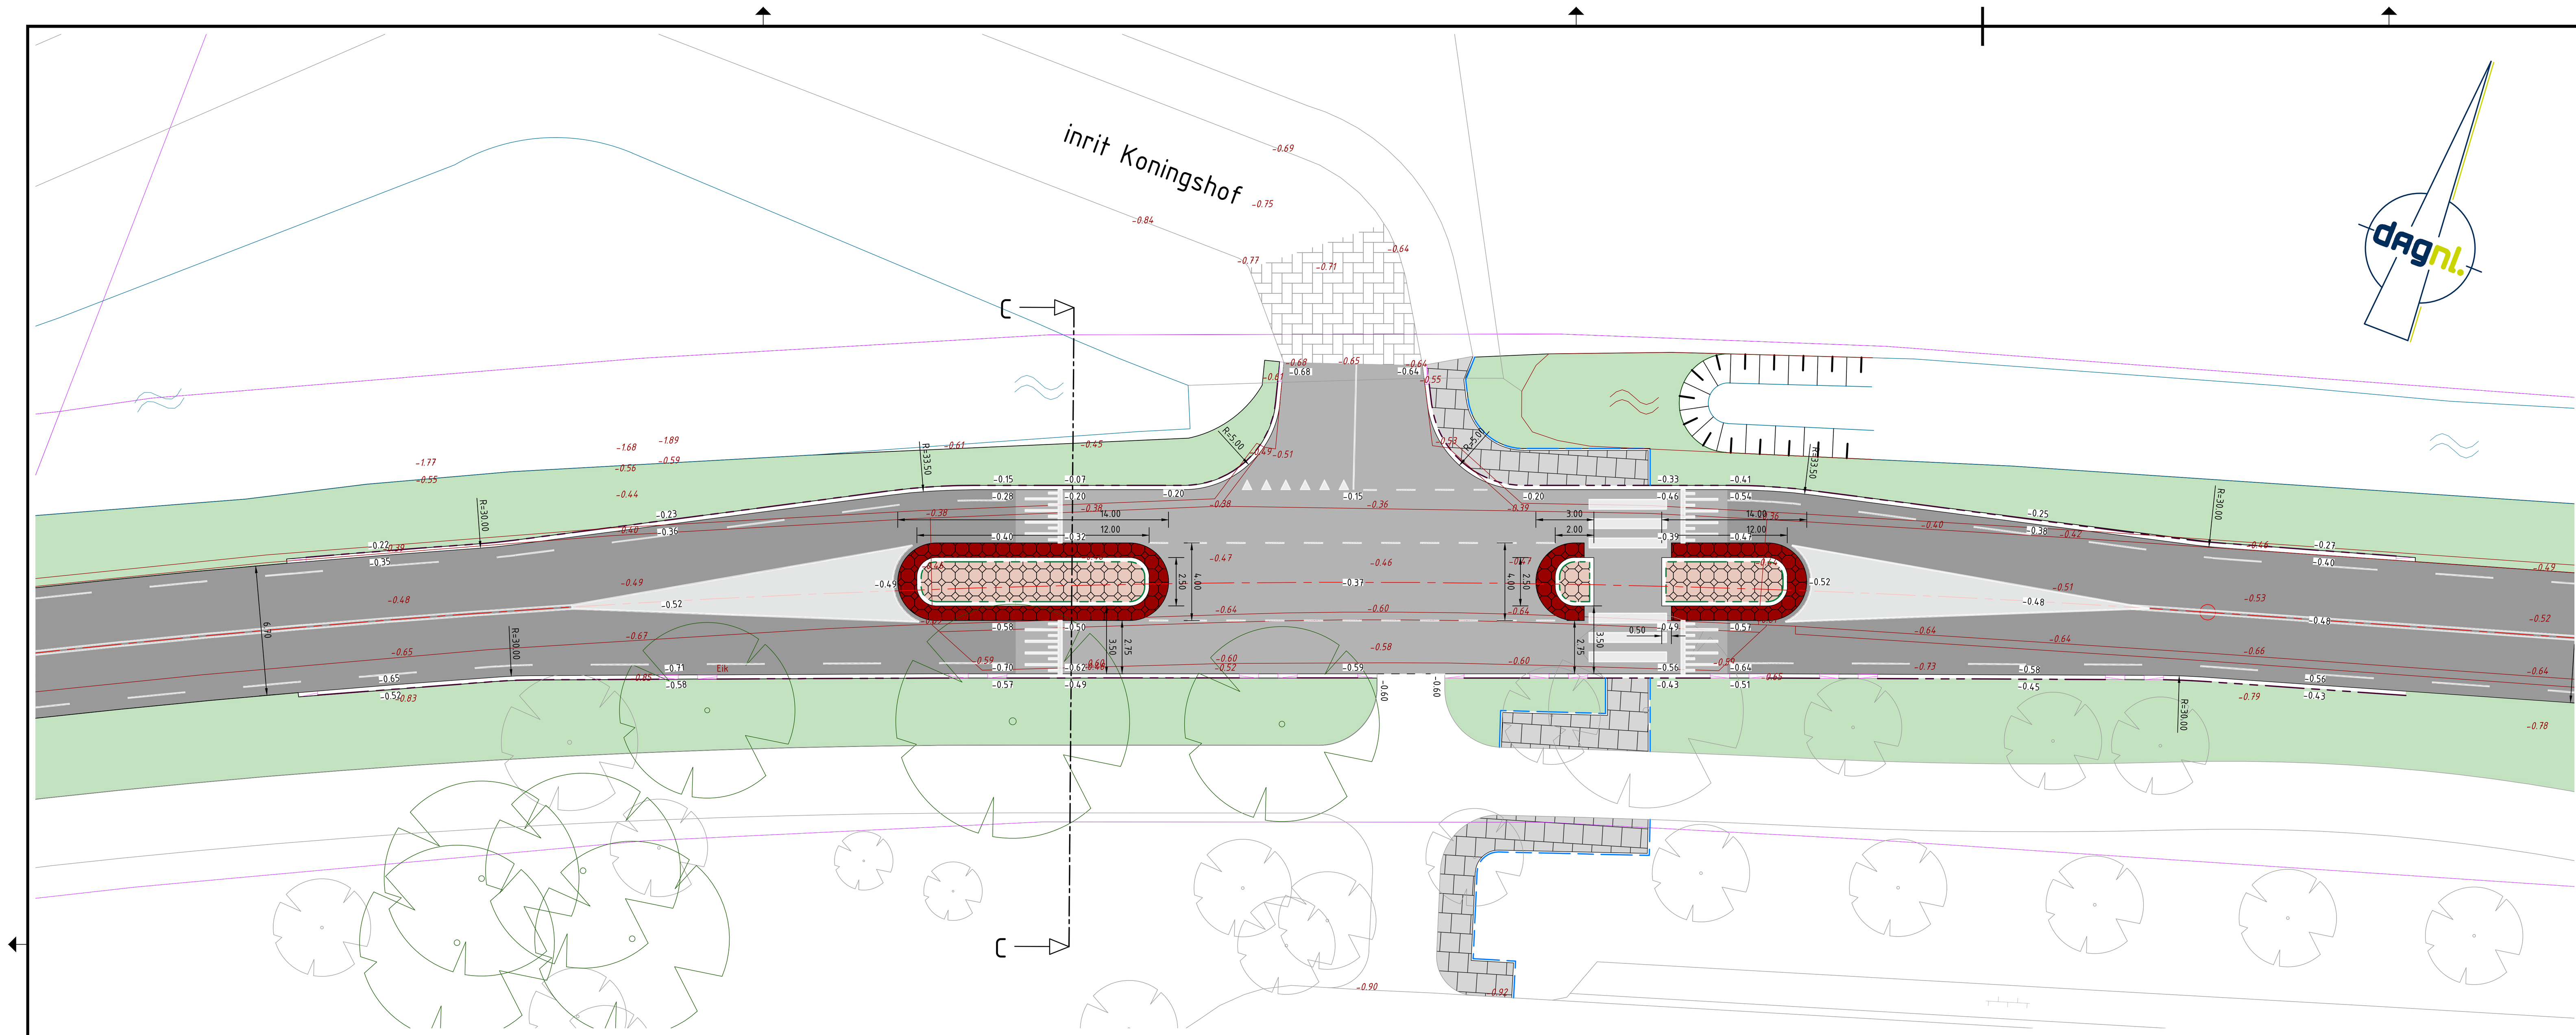

DEELSITUATIE 6
schaal 1:200

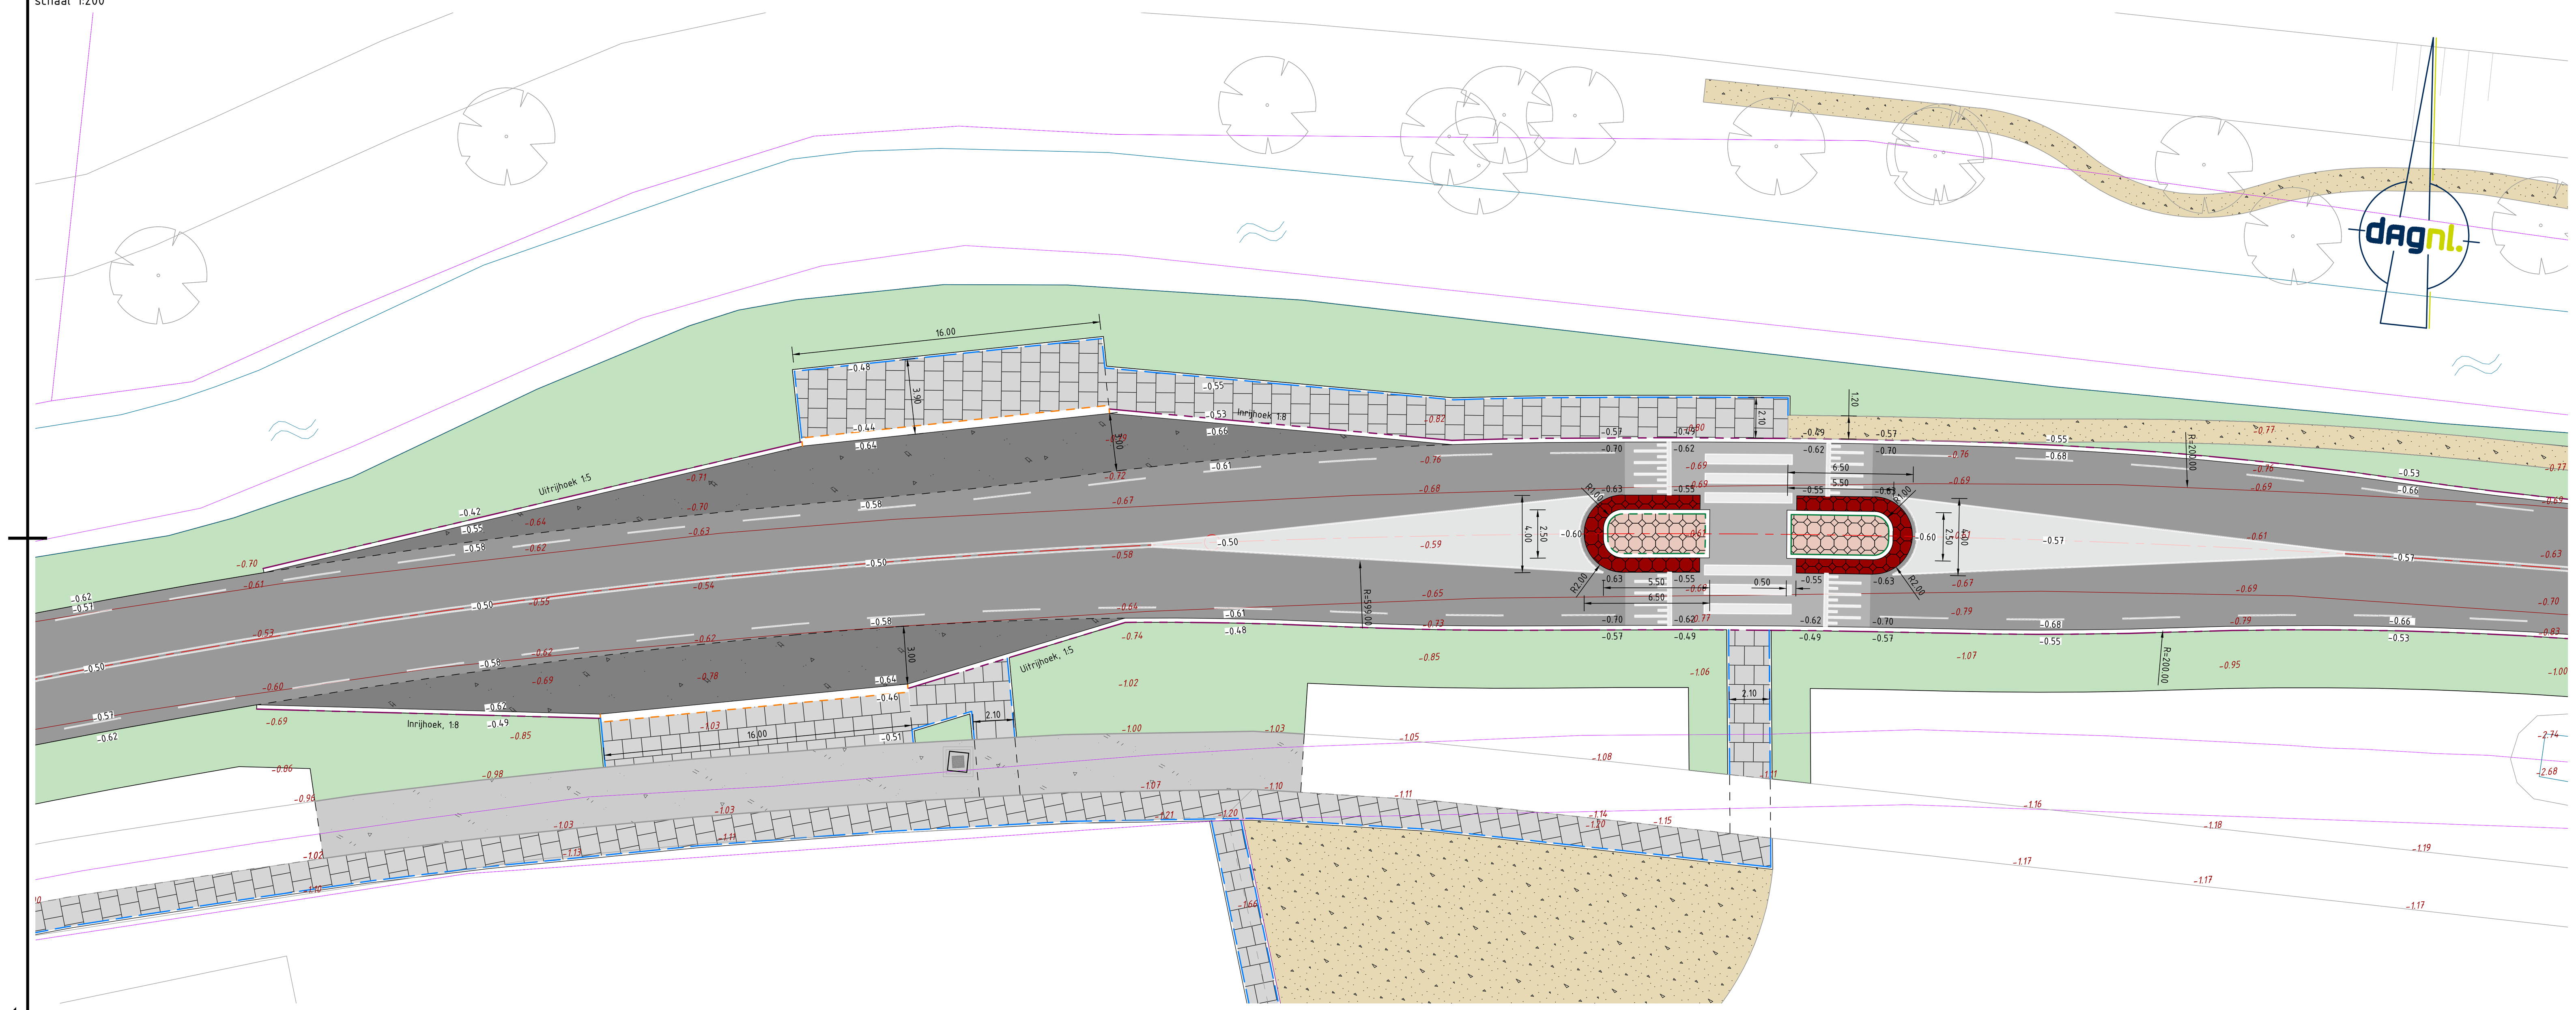

DEELSITUATIE 7
schaal 1:200

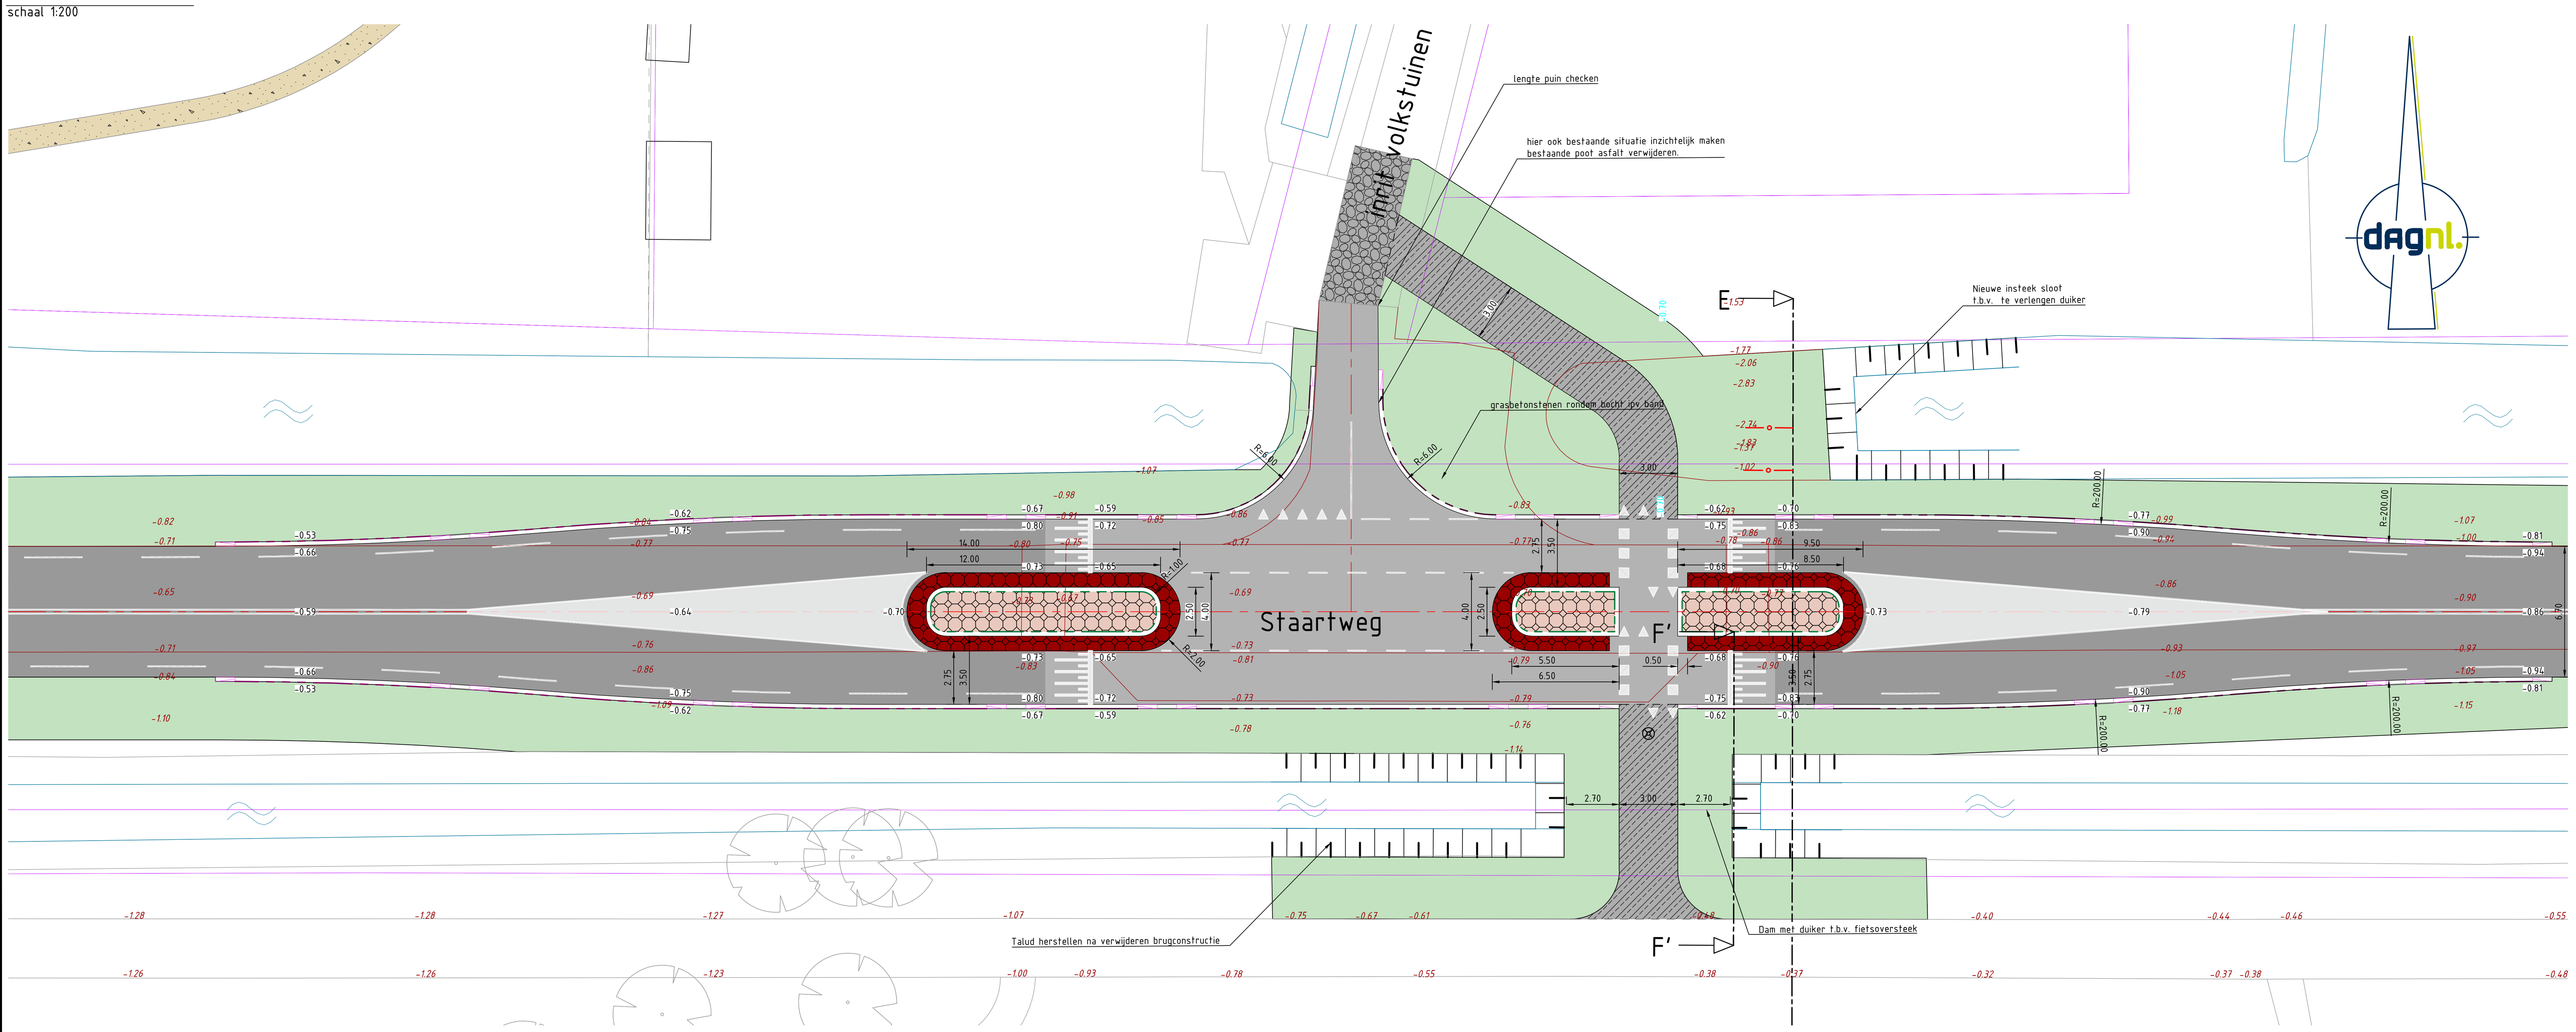

DEELSITUATIE 8
schaal 1:200

LEGENDA

Bestaande situatie

Symbool	Omschrijving
-1.20	Bestaande hoogte
	Bebouwing
	Verharding
	Gesloten verharding
	Elementen verharding
	Water
	Duiker
	boom
	waardevolle boom

Algemeen

Symbool	Omschrijving
	Kadastrale grens

Project Singel

Symbool	Omschrijving
LUMA DIGI	Verlichting

Nieuwe situatie

Symbool	Omschrijving
-0.58	ontwerphoogte
	wegas
	asfaltverharding rijbaan 35 mm deklaag SMA-NL 11B 60 mm tussenlaag AC22 bind TL-B glasphalt asfalt wapening 55 mm reparatie bak AC16 bind TL-B
	asfaltverharding rijbaan (drempel) 35 mm deklaag SMA-NL 11B 60 mm tussenlaag AC22 bind TL-B glasphalt asfalt wapening 50-80 mm uitvullaag AC16 bind TL-B 55 mm reparatie bak AC16 bind TL-B
	asfaltverharding rijbaan 35 mm deklaag SMA-NL 11B
	asfaltverharding fietspad 35 mm deklaag SMA-NL 11B, rood
	asfaltverharding fietspad (oversteek) 30 mm deklaag SMA-NL 11B, rood 70 mm onderlaag AC22 base OL-A
	betonverharding bushalte 250 mm Betonverharding kleur: grijs
	parkeervak betonstraatstenen keiformaat met vakmarkering in elleboogverband, kleur: grijs
	voetgangersoversteek torttoirtegels 300x300x80 mm in halfsteensverband, kleur: grijs
	rijbaan herstraten betonstraatstenen keiformaat in keperverband
	bermverharding grasbetontegels 400x600x120 mm in halfsteensverband, kleur: grijs
	bermverharding creteprint dikte: 170 mm, kleur: grijs incl. schampblokken
	toerit volkstuinen halfverharding
	looppad natuurspeelbos halfverharding soort: gebroken schelpen
	rabbatstrook creteprint dikte: 170 mm, kleur: roodbruin, Cobble Stone motief
	middengeleider creteprint dikte: 290 mm, kleur: roodbruin, Cobble Stone motief
	bermen profileren, egaliseren eninzaaien met grasmengsel soort: nader te bepalen
	kantopsluiting RWS-band 115/225x250 mm, kleur: grijs
	kantopsluiting RWS-band 115/225x250 mm, kleur: wit
	kantopsluiting trottoirband 180/200x250 mm, kleur grijs
	kantopsluiting trottoirband 130/150x250 mm, kleur grijs
	kantopsluiting trottoirband 180/200x250 mm, kleur grijs, opnieuw stellen
	kantopsluiting opsluitband 150x250 mm, kleur: grijs
	kantopsluiting opsluitband 100x200 mm, kleur: grijs
	kantopsluiting inritperronband 180/200x250 mm, kleur: grijs
	kantopsluiting eindverloopband 115/225x250 - 200x130 mm, kleur: grijs
	kantopsluiting verloopband 130/150x250 - 150x250 mm, kleur: grijs
	materiaalgrens

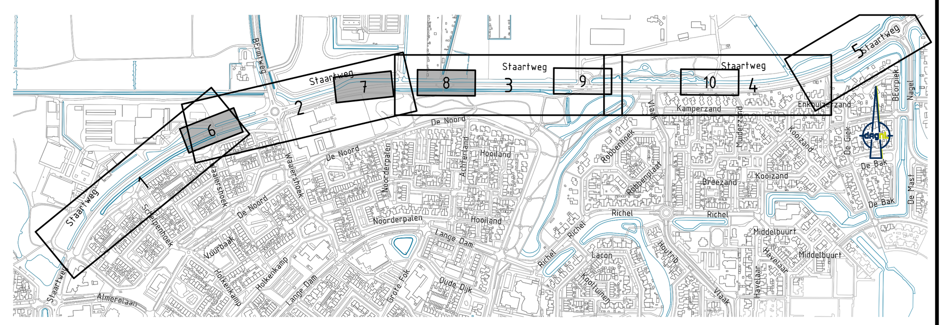

0 5 10 15 20m
schaal 1:500

Maten in m, materiaalmaten in mm, peilmaten in m t.o.v. N.A.P., diameters in mm, tenzij anders vermeld.

Opdrachtgever:
Gemeente Urk

Project:
Verbreding Staartweg

Onderwerp:
BESTEKSTEKENING
Nieuwe situatie

DOCUMENT IN BEWERKING

Getekend:	L.G. Liefers	Datum:	24-09-2024
Goedgekeurd:	D.F. Hennephof	Datum:	24-09-2024
Schaal:	1:200	Status:	Concept
Formaat:	A1.0	Versie:	01
Projectcode:	P01455	Soort document:	TEKENING

Tekeningnummer:
P01455-BE-NI-03-C01

...jecten\P01455\CT ONTWERP\4_BE\P01455-BE-NI.dwg