DEELSITUATIE 2
schaal 1:500

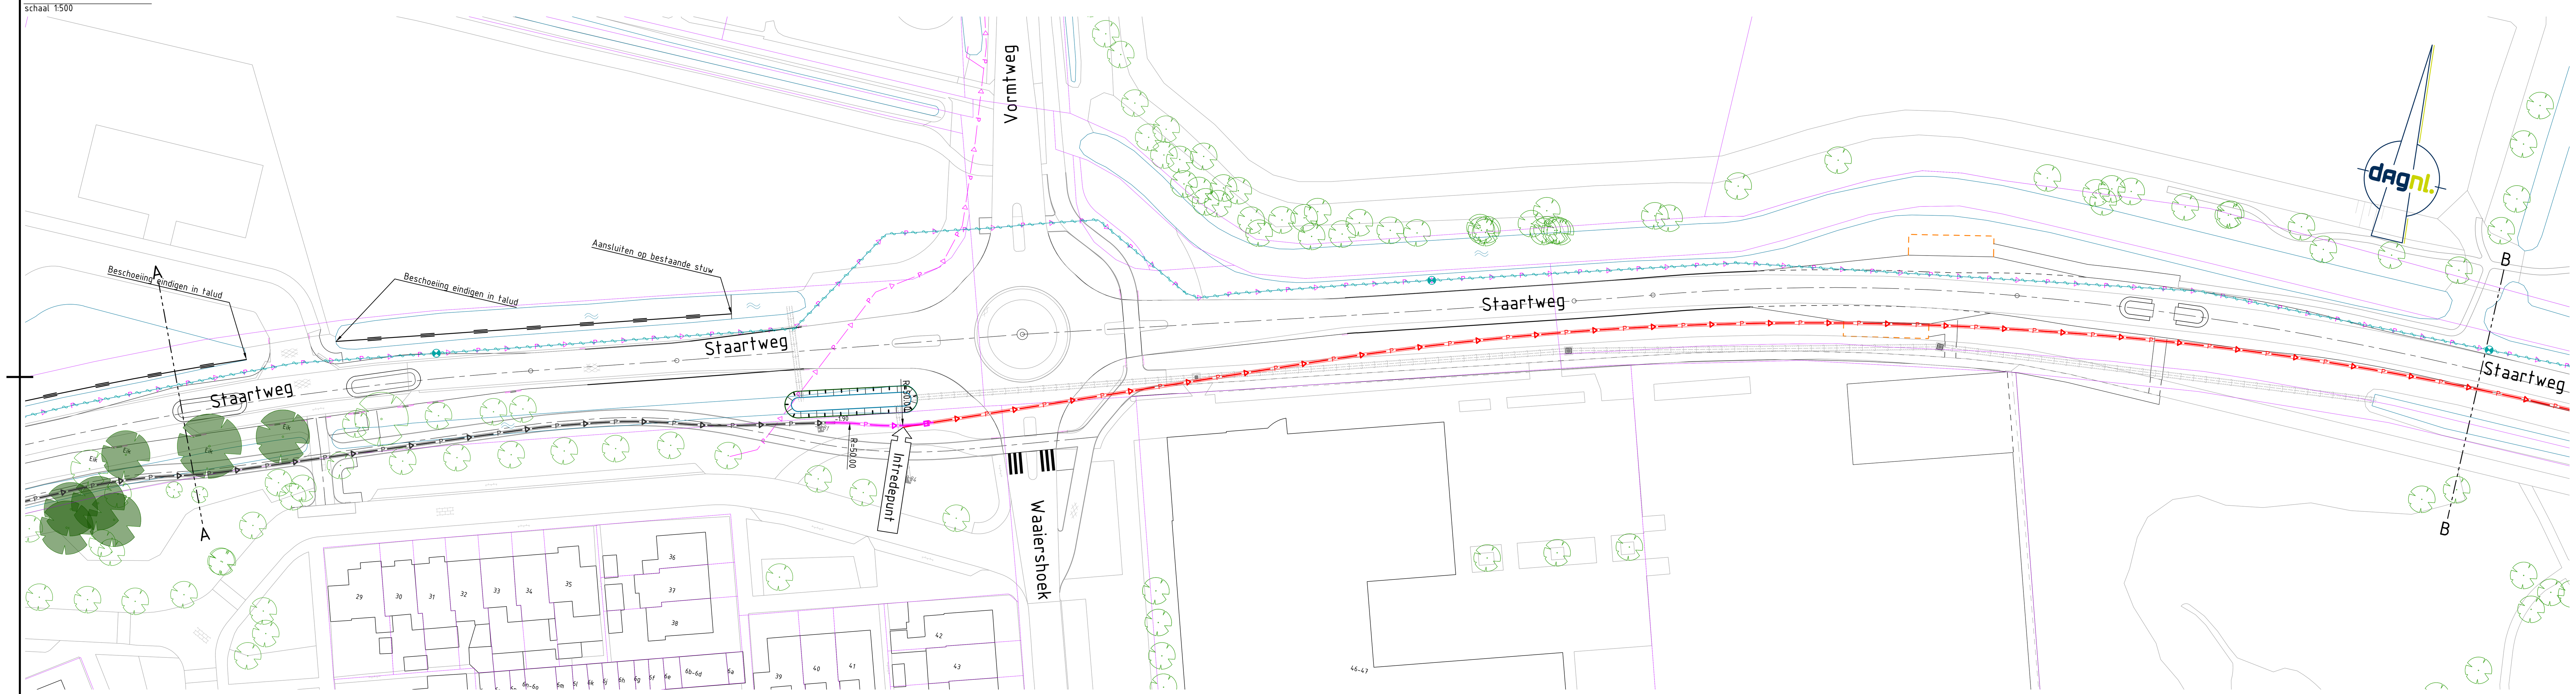

DEELSITUATIE 3
schaal 1:500

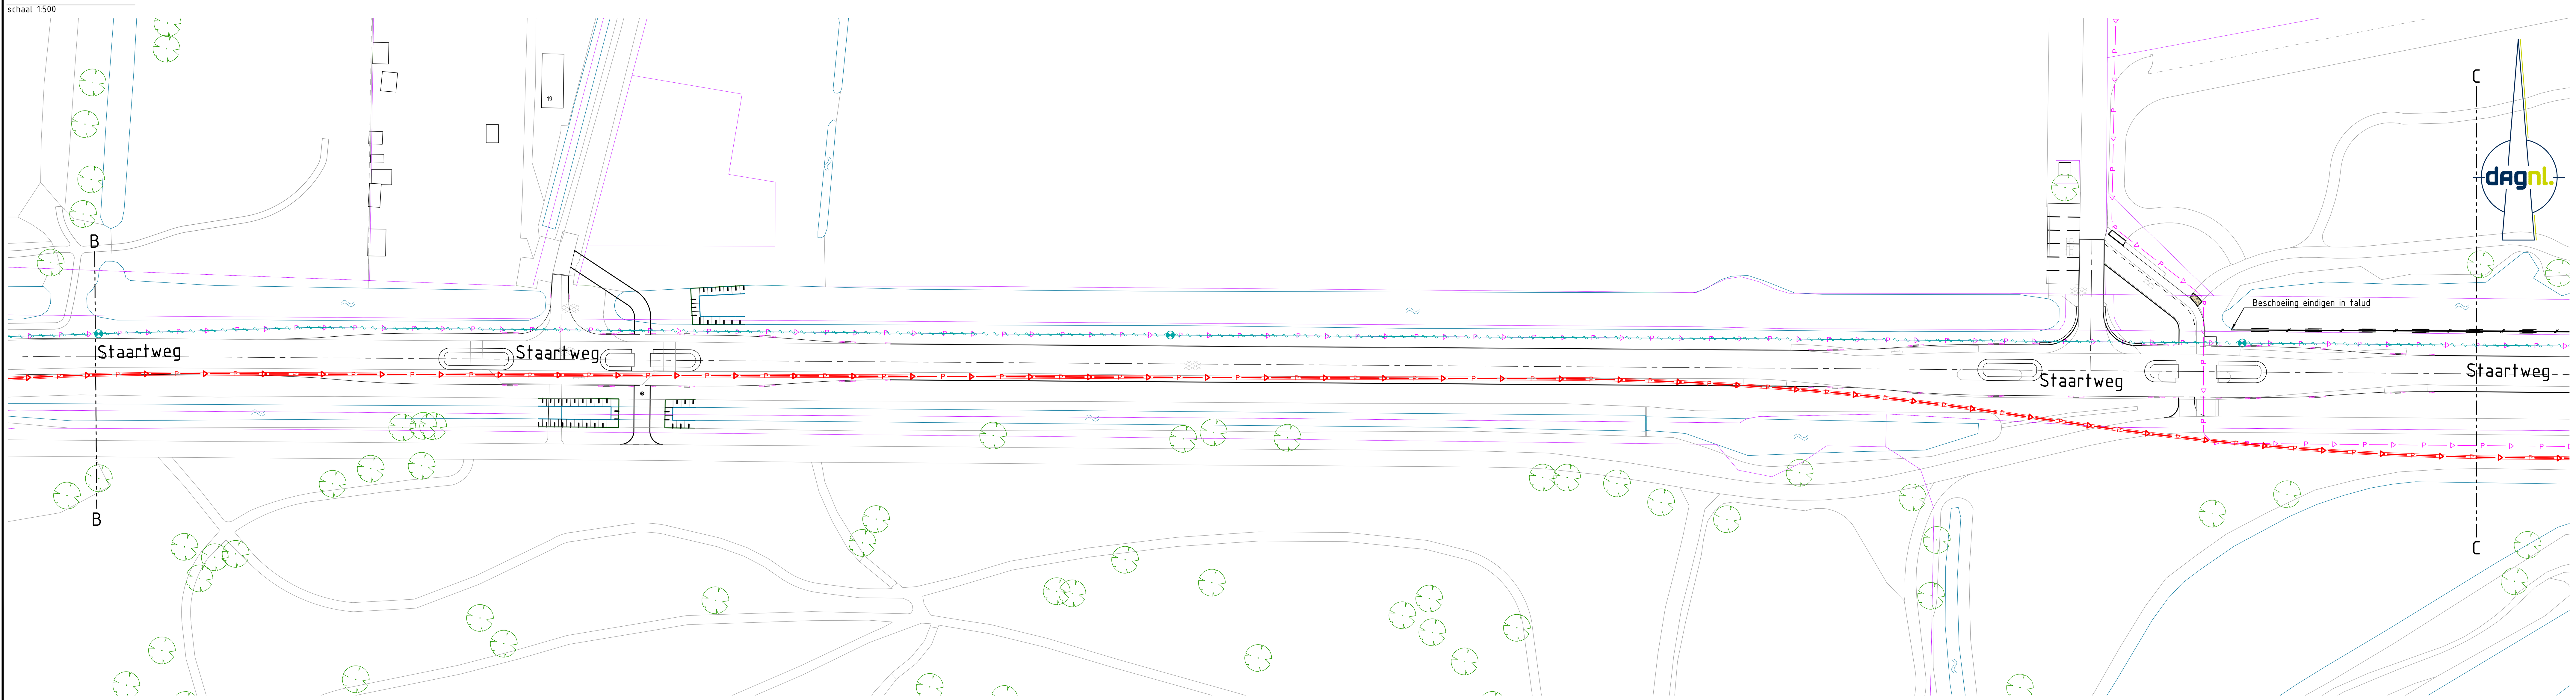

DEELSITUATIE 4
schaal 1:500

LEGENDA
Bestaande situatie

- Bebouwing
- Verharding
- Gesloten verharding
- Elementen verharding
- Water
- Duiker
- boom
- waardevolle boom
- Rioolput met dekselhoogte

Algemeen

- Kadastrale grens

LEGENDA
Persleiding

- Nieuwe persleiding PE Ø355 mm, SDR11 voorzien van aanleghoogte (bovenkant) vrije ontgraving
- Nieuwe persleiding PE Ø500 mm, SDR17 voorzien van aanleghoogte (bovenkant) vrije ontgraving
- Nieuwe persleiding PE Ø500 mm, SDR17 voorzien van aanleghoogte (bovenkant) In mantelbuis GVKø700
- Nieuwe persleiding PE Ø560 mm,SDR11 gestuurde boring
- Ontluchtingspunt
- PE500 c.q. PE355 hulpstuk 45° bocht
- Persleiding koppelen bestaand naar nieuw: Aansluiten nieuwe persleiding PE500 c.q. PE350 op bestaande persleiding PVC500, PE500 c.q. PE 350 Tussen de 2 leidingen een pendelstuk toepassen om zetting op te vangen Met behulp van: AVK Supa Maxi PN16 koppeling
- Bestaande persleiding PE Ø500 mm
- Volschuimen bestaande persleiding Ø500 mm
- Globale locatie vul-/ontluchtingspunt uitgangspunt: te vullen strenglengte 200m
- Verwijderen persleiding Ø500 mm

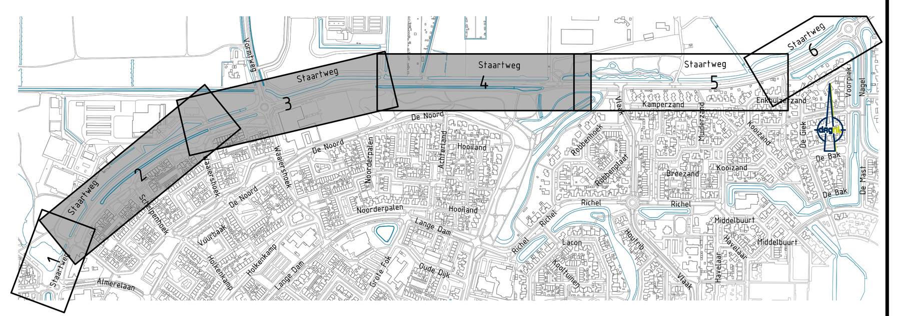

0 5 10 15 20m
schaal 1:500

Maten in m, materiaalmaten in mm, peilmaten in m t.o.v. N.A.P., diameters in mm, tenzij anders vermeld.

Code:	Datum:	Getekend door:	Controle door:	Toezicht door:	Omschrijving:
C05	25-09-2024	J. Bremmer	F. Henniphof	-	-

WATERSCHAP ZUIDERZEELAND
LINDELAAN 20
8224 KT LELYSTAD
TEL.: 0320 - 274911

Adviseur/aannemer: buro noord
ONDERDEEL VAN DAGNL. DE ADVIESGROEP NEDERLAND

DOCUMENT IN BEWERKING

Project: Verlegging persleiding Staartweg

Omschrijving: VOORLOPIG ONTWERP
Rioleringstekening
-

Fase: Voorbereiden
Status: Ontwerp

Besteknummer: P04510	Schaal: 1:500	Formaat: A0	Wijz. -
-			
Tekeningnummer: P04510-VO-RI-02-C05		Blad: 2	Aantal: 3

P04510-VO.dwg