



DEELSITUATIE 1  
schaal 1:500

**LEGENDA**

Bestaande situatie

- Bebouwing
- Verharding
- Gesloten verharding
- Elementen verharding
- Water
- Duiker
- boom
- waardevolle boom
- Rioolput met dekshoogte


Algemeen

- Kadastrale grens

**LEGENDA**

Perseleiding

- Nieuwe perseleiding PE Ø355 mm, SDR11 voorzien van aanleghoogte (bovenkant) vrije ontgraving
- Nieuwe perseleiding PE Ø500 mm, SDR17 voorzien van aanleghoogte (bovenkant) vrije ontgraving
- Nieuwe perseleiding PE Ø500 mm, SDR17 voorzien van aanleghoogte (bovenkant) in mantelbus GVKa700
- Nieuwe perseleiding PE Ø560 mm, SDR11 gestuurde boring
- Ontluchtingspunt
- PE500 c.q. PE355 hulpstuk 45° bocht
- Perseleiding koppelen bestaand naar nieuw: Aansluiten nieuwe perseleiding PE500 c.q. PE350 op bestaande perseleiding PVC500, PE500 c.q. PE 350 Tussen de 2 leidingen een pendelstuk toepassen om zetting op te vangen Met behulp van: AVK Supa Maxi PN16 koppeling
- Bestaande perseleiding PE Ø500 mm
- Volschuimen bestaande perseleiding Ø500 mm
- Globale locatie vul-/ontluchtingspunt uitgangspunt: te vullen strenglengte 200m
- Verwijderen perseleiding Ø500 mm

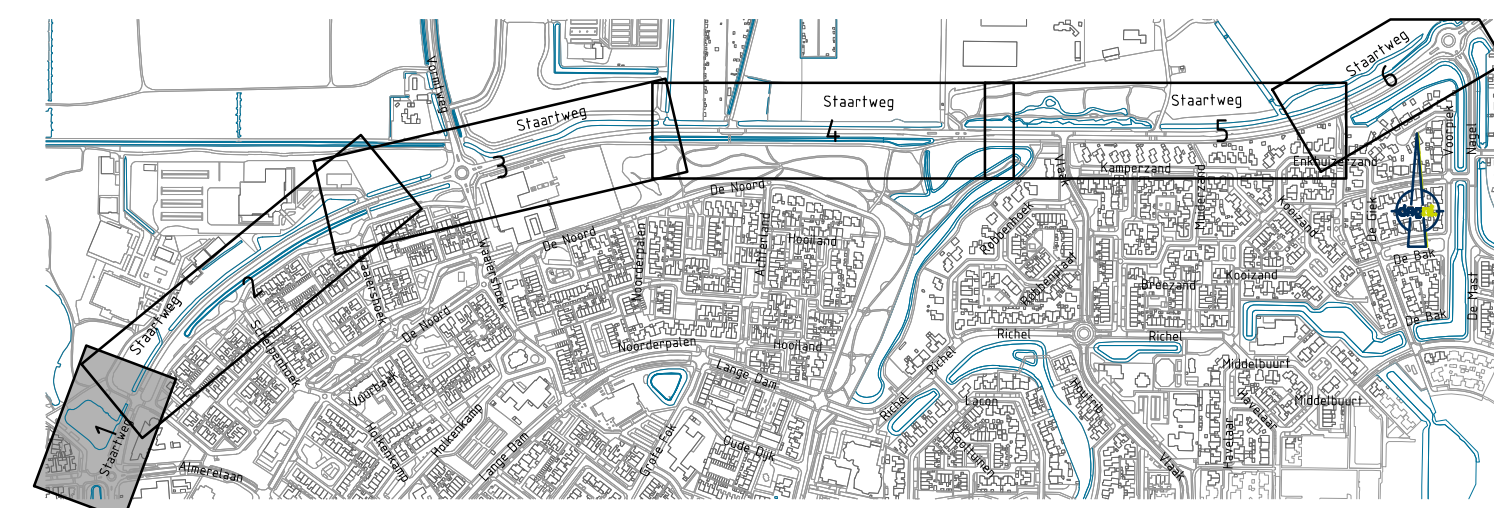

Maten in m, materiaalmaten in mm, peilmaten in m t.o.v. N.A.P., diameters in mm, tenzij anders vermeld. schaal 1:500

Code:	C05	Datum:	25-09-2024	Getekend door:	J. Bremmer	Controle door:	F. Henniphof	Tekening:		Omschrijving:			
Project:	Verlegging perseleiding Staartweg												
Omschrijving:	VOORLOPIG ONTWERP Rioleringsstekering										Fase:	Voorbereiden	
Besteknummer:	P04510	Schaal:	1:500	Formaat:	A2.1	Wijz.:	-	Status:	Ontwerp	Blad:	1	Aantal:	3
Tekeningnummer:	P04510-V0-RI-01-C05												

Adviseur/aannemer: **buro noord**  
LINDELAAN 20  
8224 KT EELSTAD  
TEL. 0390 274911

WATERSCHAP **ZUIDERZEE LAND**  
DAGNL  
DE ADRIENSWAARD

DOCUMENT IN BEWERKING