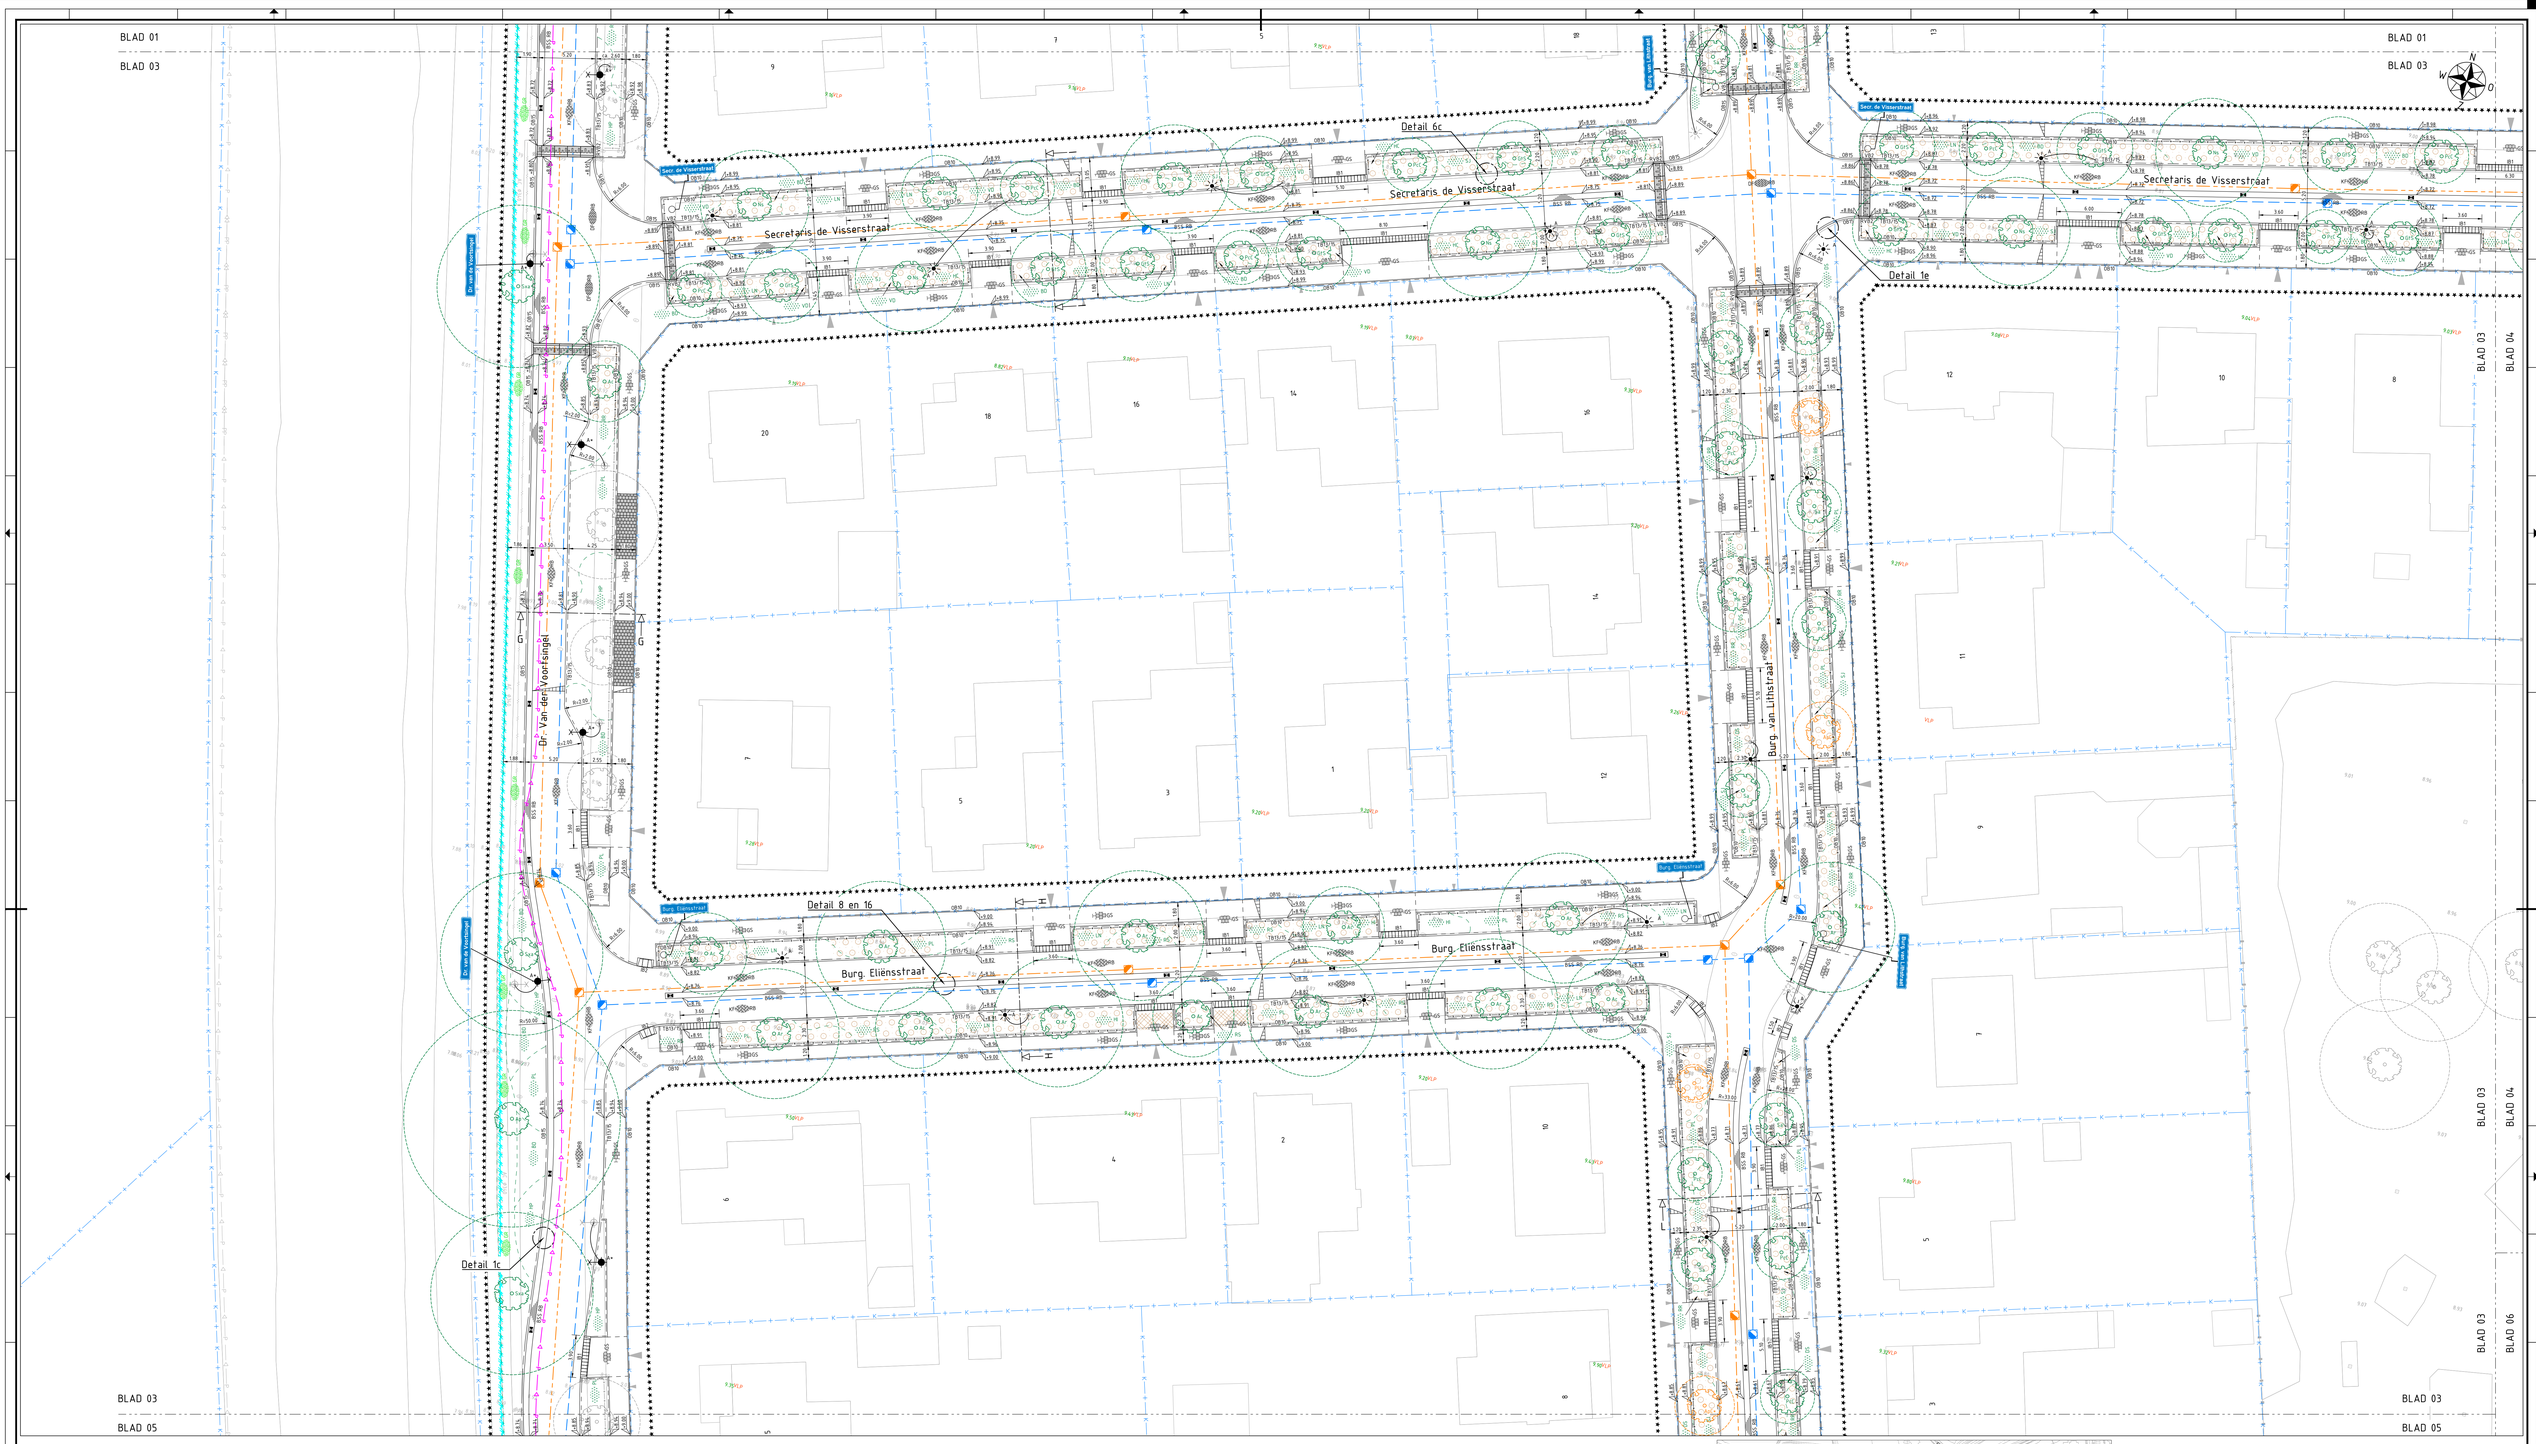

LEGENDA ALGEMEEN

- werkgrens
- bladscheiding
- materiaalscheiding
- kadastrale grens
- aanduiding dwarsprofielen (tekening GMe2204-403)
- aanduiding details (tekening GMe2204-404)
- bestaande hoogte
- nieuwe hoogte (in meters t.o.v. N.A.P.)
- bestaande situatie
- bestaande inrit
- aanbrengen opsluitband 80x200
- aanbrengen opsluitband 100x200
- aanbrengen opsluitband 120x250
- aanbrengen opsluitband 150x250
- aanbrengen trottoirband 130/150x250
- aanbrengen geleideband 50/200x200
- aanbrengen afwateringsband 150/215x305
- aanbrengen keerwand 1000x600 (hoogte x breedte)
- aanbrengen inritband 600x200x300
- aanbrengen inritband 750x200x500
- aanbrengen afwatering inrivierloopband 150/215x305 D305HB
- aanbrengen geleide inrivierloop(bocht)band 50/200x200
- aanbrengen verloop trottoirband 130/150x250 - geleideband 50/200x200
- aanbrengen verloop trottoirband 130/150x250 - opsluitband 150x250
- aanbrengen verloop trottoirband 130/150x250 - trottoirband 180/200x250
- aanbrengen verloop opsluitband 200x200 - geleideband 50/200x200
- aanbrengen 4 strekken betonstraatstenen keiformaat kleur grijs
- aanbrengen molgoot 5 strekken betonstraatstenen keiformaat kleur roodbruin genuanceerd Strackstone Kera
- aanbrengen vlakke molgoot 5 strekken betonstraatstenen keiformaat kleur roodbruin genuanceerd Strackstone Kera
- aanbrengen asfaltconstructie fietsstraat
  - 30mm ACfi surf DL-8 (rood)
  - 50mm ACfb bin TL-8
  - 70mm AC22 base DL-8
  - 250mm menggranulaat 0/31,5
- aanbrengen asfaltconstructie fietspad
  - 30mm ACfi surf DL-8 (rood)
  - 70mm AC22 base DL-8
  - 250mm menggranulaat 0/31,5
- aanbrengen straatbakstenen dikformaat kleur roodbruin keperverband (her)
- aanbrengen betonstraatstenen keiformaat kleur roodbruin genuanceerd keperverband Strackstone Kera
- aanbrengen betonstraatstenen keiformaat kleur antraciet keperverband (her)
- aanbrengen betonstraatstenen keiformaat kleur grijs keperverband (her)
- aanbrengen betonstraatstenen keiformaat kleur rood keperverband (her)
- aanbrengen betontegels 300x300x60 kleur grijs halfsteensverband (trottoir)
- aanbrengen betontegels 300x300x60 kleur grijs halfsteensverband (inrit)
- aanbrengen prefab trottoirelement met print van betontegels 300x300 kleur grijs halfsteensverband 1,80m breed, type Easypath o.g.
- aanbrengen betontegels 300x300x60 kleur wit parkeervakmarkering
- aanbrengen graskeiblokken 450x450x100 kleur antraciet
- aanbrengen menggranulaat f.b.v. wandelpad
- aanbrengen prebaf verkeersdrempelelement 1000x1200/600/40, 8cm hoog in 30 km/h-zone
- aanbrengen parkeervakscheiding 3 strekkenen betonstraatstenen keiformaat kleur grijs
- aanbrengen trottoirkolk (in geleideband) 350x450x900
- aanbrengen straatkolk 300x450x850
- aanbrengen trottoirkolk afwateringsband
- op hoogte stellen putrand met deksel
- bestaande lichtmast lph 4m (handhaven)
- bestaande lichtmast met enkele uithouder (ph 6m (handhaven)
- aanbrengen nieuwe (volledige) lichtmast lph 4m (derden)
- vervangen armatuur lichtmast lph 4m (derden)
- verplaatsen lichtmast en vervangen armatuur (ph 4m (derden)
- vervangen armatuur lichtmast met enkele uithouder (ph 6m (derden)
- verplaatsen lichtmast met enkele uithouder en vervangen armatuur (ph 6m, armatuur vrijgekomen uit Burg. Schrevensingel (derden)
- verplaatsen lichtmast met enkele uithouder en vervangen armatuur (ph 6m (derden)
- aanbrengen straatnaambord
- aanbrengen paal met straatnaambord
- aanbrengen verkeersbord
- aanbrengen paal met verkeersbord
- aanbrengen ANWB-fietsroutemast met borden
- aanbrengen betontegel kliko-opstelplaats 300x300x60 kleur grijs
- aanbrengen afvalbak
- aanbrengen zitbank
- aanbrengen betonnen paal hondenuitloopgebied
- aanbrengen kunststof paal wandelknooppunt
- aanbrengen informatiebord

LEGENDA MARKERINGEN

- aanbrengen lengtemarkering (0,10)
- aanbrengen lengtemarkering 1-1 (0,10)
- aanbrengen lengtemarkering 3-1 (0,10)
- aanbrengen haaientandtegels 500x500

LEGENDA RIOLERING

- bestaand GWA-riool
- aanbrengen GWA-riool
- aanbrengen HWA-riool
- aanbrengen drainage
- ED01 locatie peilbuis grondwaterondersoek

LEGENDA GROEN

- materiaalscheiding groen
- aanbrengen talud
- GR inzaaien mengsel
  GR = gras
  BM = bloemenrijk grasland
  BM+ = bloemenrijk grasland (gemaaid pad)
- bestaande beplanting (handhaven)
- BO aanbrengen beplanting
  BO = Buddleja davidii 'Blue Chip'
  DS = Deutzia scabidiola 'Butterfly'
  HC = Hedera colchica 'Fall Favourite'
  HI = Hypericum x inodorum 'Orange Gem'
  HP = Hydrangea paniculata 'Dardio'
  LN = Lonicera nitida 'Maygrün'
  PL = Prunus laurocerasus 'Otto Luyken'
  RR = Rosa rugosa
  RS = Rosa short track
  SJ = Spirea japonica 'Anthony Waterer'
  VD = Viburnum davidii
- AI aanbrengen solitaire heester
  AI = Amelanchier lamarckii
- aanbrengen haag
  Ch = Carpinus betulus 'Haagbeuk'
- bestaand wortelscherm 0,60m diep
- aanbrengen wortelscherm 0,60m diep
- bestaande (te handhaven) boom
- aanbrengen boom, met kroonprojectie
  Ac = Acer campestre
  Ap = Acer pseudoplatanus
  Ar = Acer rubrum
  ArS = Acer rubrum 'Scanlon'
  Ah = Aesculus hippocastanum
  GtS = Gleditsia triacanthos 'Skyline'
  LsS = Liquidambar styraciflua 'Slender Silhouette'
  Mg = Magnolia kobus
  Nk = Nyssa sylvatica
  Pt = Paulownia tomentosa
  Pa = Prunus avium
  PcC = Pyrus calleryana 'Chanticleer'
  RpB = Robinia pseudoacacia 'Bessoniana'
  Sa = Salix alba
  Sa = Sorbus aria
  Mk = Malus kaido
- AcC+ verplanten boom, met kroonprojectie
  AcC+ = Acer platanoides 'Columnare'
  PU+ = Prunus Ulmoides
- aanbrengen bomengrond 1000
- aanbrengen bomengranulaat 600
- aanbrengen bomengranulaat 1000

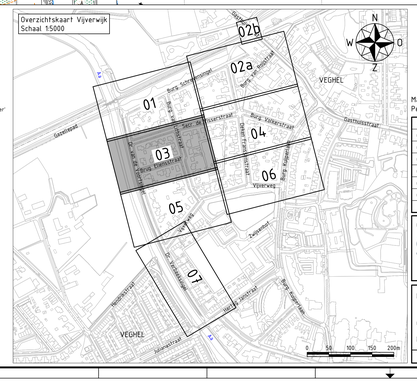
Overzichtskaart Vijverwijk
Schaal 1:5000
01
02a
02b
03
04
05
06
07
VEGHEL
Burg. Schrevensingel
Secretaris de Visserstraat
Burg. Eliensstraat
Dr. Van den Voorsingel
Burg. van Lithstraat
Vijverweg
Zwaanenvlucht
Zwaanenstraat
Gaslaan
Hoogstraat
Wilhelminastraat
Stationsstraat
Kerkstraat
Molenstraat
Molenstraat
Dr. Van den Voorsingel
Burg. van Lithstraat
Burg. Eliensstraat
Secretaris de Visserstraat
Burg. Schrevensingel
Vijverweg
Zwaanenstraat
Zwaanenvlucht