LEGENDA ALGEMEEN

★★★★★★★★★★★	werkgrens
	bladscheiding
	materiaalscheiding
K +	kadastrale grens
A A	aanduiding dwarsprofielen (tekening GMe2204-403)
Detail 7b	aanduiding details (tekening GMe2204-404)
+5.00	bestaande hoogte
+5.00	nieuwe hoogte (in meters t.o.v. N.A.P.)
	bestaande situatie
▼	bestaande inrit
OB8	aanbrengen opsluitband 80x200
OB10	aanbrengen opsluitband 100x200
OB12	aanbrengen opsluitband 120x250
OB15	aanbrengen opsluitband 150x250
TB13/15	aanbrengen trottoirband 130/150x250
GB5/20	aanbrengen geleideband 50/200x200
AB D305	aanbrengen afwateringsband 150/215x305
KW100/60	aanbrengen keerwand 1000x600 (hoogte x breedte)
IB1	aanbrengen inritband 600x200x300
IB2	aanbrengen inritband 750x200x500
IVB1	aanbrengen afwatering inritverloopband 150/215x305 D305HB
IVB2	aanbrengen geleide inritverloop(bocht)band 50/200x200
LVB1 RVB1	aanbrengen verloop trottoirband 130/150x250 - geleideband 50/200x200
LVB2 RVB2	aanbrengen verloop trottoirband 130/150x250 - opsluitband 150x250
LVB3	aanbrengen verloop trottoirband 130/150x250 - trottoirband 180/200x250
LVB4	aanbrengen verloop opsluitband 200x200 - geleideband 50/200x200
BSS GS	aanbrengen 4 strekken betonstraatstenen keiformaat kleur grijs
BSS RB	aanbrengen molgoot 5 strekken betonstraatstenen keiformaat kleur roodbruin genuanceerd Strackstone Kera
BSS RB*	aanbrengen vlakke molgoot 5 strekken betonstraatstenen keiformaat kleur roodbruin genuanceerd Strackstone Kera
FS RD	aanbrengen asfaltconstructie fietsstraat - 30mm AC11 surf DL-B (rood) - 50mm AC16 bin TL-B - 70mm AC22 base OL-B - 250mm menggranulaat 0/31,5
FP RD	aanbrengen asfaltconstructie fietspad - 30mm AC11 surf DL-B (rood) - 70mm AC22 base OL-B - 250mm menggranulaat 0/31,5
DF RB	aanbrengen straatbakstenen dikformaat kleur roodbruin keperverband (her)
KF RB	aanbrengen betonstraatstenen keiformaat kleur roodbruin genuanceerd keperverband Strackstone Kera
KF AC	aanbrengen betonstraatstenen keiformaat kleur antraciet keperverband (her)
KF GS	aanbrengen betonstraatstenen keiformaat kleur grijs keperverband (her)
KF RD	aanbrengen betonstraatstenen keiformaat kleur rood keperverband (her)
GS	aanbrengen betontegels 300x300x60 kleur grijs halfsteensverband (trottoir)
GS	aanbrengen betontegels 300x300x60 kleur grijs halfsteensverband (inrit)
▦	aanbrengen prefab trottoirelement met print van betontegels 300x300 kleur grijs halfsteensverband 1,80m breed, type Easypath o.g.
■ ■ ■ ■ ■	aanbrengen betontegels 300x300x60 kleur wit parkeervakmarkering
AC	aanbrengen graskeiblokken 450x450x100 kleur antraciet
	aanbrengen menggranulaat t.b.v. wandelpad
	aanbrengen prebaf verkeersdrempelelement 1000x1200/600/40, 8cm hoog in 30 km/h-zone
	aanbrengen parkeervakscheiding 3 streklagen betonstraatstenen keiformaat kleur grijs
	aanbrengen trottoirkolk (in geleideband) 350x450x900
	aanbrengen straatkolk 300x450x850
	aanbrengen trottoirkolk afwateringsband
	op hoogte stellen putrand met deksel
	bestaande lichtmast lph 4m (handhaven)
	bestaande lichtmast met enkele uithouder lph 6m (handhaven)
N	aanbrengen nieuwe (volledige) lichtmast lph 4m (derden)
A	vervangen armatuur lichtmast lph 4m (derden)
A	verplaatsen lichtmast en vervangen armatuur lph 4m (derden)
A	vervangen armatuur lichtmast met enkele uithouder lph 6m (derden)
A*	verplaatsen lichtmast met enkele uithouder en vervangen armatuur lph 6m, armatuur vrijgekomen uit Burg. Schrevensingel (derden)
A	verplaatsen lichtmast met enkele uithouder en vervangen armatuur lph 6m (derden)
Vijverweg	aanbrengen straatnaambord
Vijverweg	aanbrengen paal met straatnaambord
	aanbrengen verkeersbord
	aanbrengen paal met verkeersbord
	aanbrengen ANWB-fietsroutemast met borden
	aanbrengen betontegel kliko-opstelplaats 300x300x60 kleur grijs
	aanbrengen afvalbak
	aanbrengen zitbank
hl	aanbrengen betonnen paal hondenuitloopgebied
⊠	aanbrengen kunststof paal wandelknooppunt
i	aanbrengen informatiebord

LEGENDA MARKERINGEN

(0.10)	aanbrengen lengtemarkering (0,10)
1-1 (0.10)	aanbrengen lengtemarkering 1-1 (0,10)
3-1 (0.10)	aanbrengen lengtemarkering 3-1 (0,10)
▲▲▲▲▲▲	aanbrengen haaientandtegels 500x500

LEGENDA RIOLERING

	bestaand GWA-riool
	aanbrengen GWA-riool
	aanbrengen HWA-riool
	aanbrengen drainage
E001	locatie peilbuis grondwateronderzoek

LEGENDA GROEN

	materiaalscheiding groen
	aanbrengen talud
GR	inzaaien mengsel GR = gras BM = bloemenrijk grasland BM* = bloemenrijk grasland (gemaaid pad)
	bestaande beplanting (handhaven)
BD	aanbrengen beplanting BD = Buddleja davidii 'Blue Chip' DS = Diervilla sessilidolia 'Butterfly' HC = Hedera colchica 'Fall Favourite' HI = Hypericum x inodorum 'Orange Gem' HP = Hydrangea paniculata 'Darlido' LN = Lonicera nitida 'Maigrün' PL = Prunus laurocerasus 'Otto Luyken' RR = Rosa rugosa RS = Rosa short track SJ = Spirea japonica 'Anthony Waterer' VD = Viburnum davidii
Al	aanbrengen solitaire heester Al = Amelanchier lamarckii
Cb	aanbrengen haag Cb = Carpinus betulus 'Haagbeuk'
	bestaand wortelscherm 0,60m diep
	aanbrengen wortelscherm 0,60m diep
	bestaande (te handhaven) boom
Ac	aanbrengen boom, met kroonprojectie Ac = Acer campestre Ap = Acer pseudoplatanus Ar = Acer rubrum ArS = Acer rubrum 'Scanlon' Ah = Aesculus hippocastanum GtS = Gleditsia triacanthos 'Skyline' LsS = Liquidambar styraciflua 'Slender Silhouette' Mk = Magnolia kobus Ns = Nyssa sylvatica Pt = Paulownia tomentosa Pa = Prunus avium PcC = Pyrus calleryana 'Chanticleer' RpB = Robinia pseudoacacia 'Bessoniana' Sxa = Salix alba Sa = Sorbus aria
ApC*	verplanten boom, met kroonprojectie ApC* = Acer platanoides 'Columnare' PU* = Prunus Umineko
	aanbrengen bomengrond 1000
	aanbrengen bomengranulaat 600
	aanbrengen bomengranulaat 1000

Overzichtskaart Vijverwijk
Schaal 1:5000

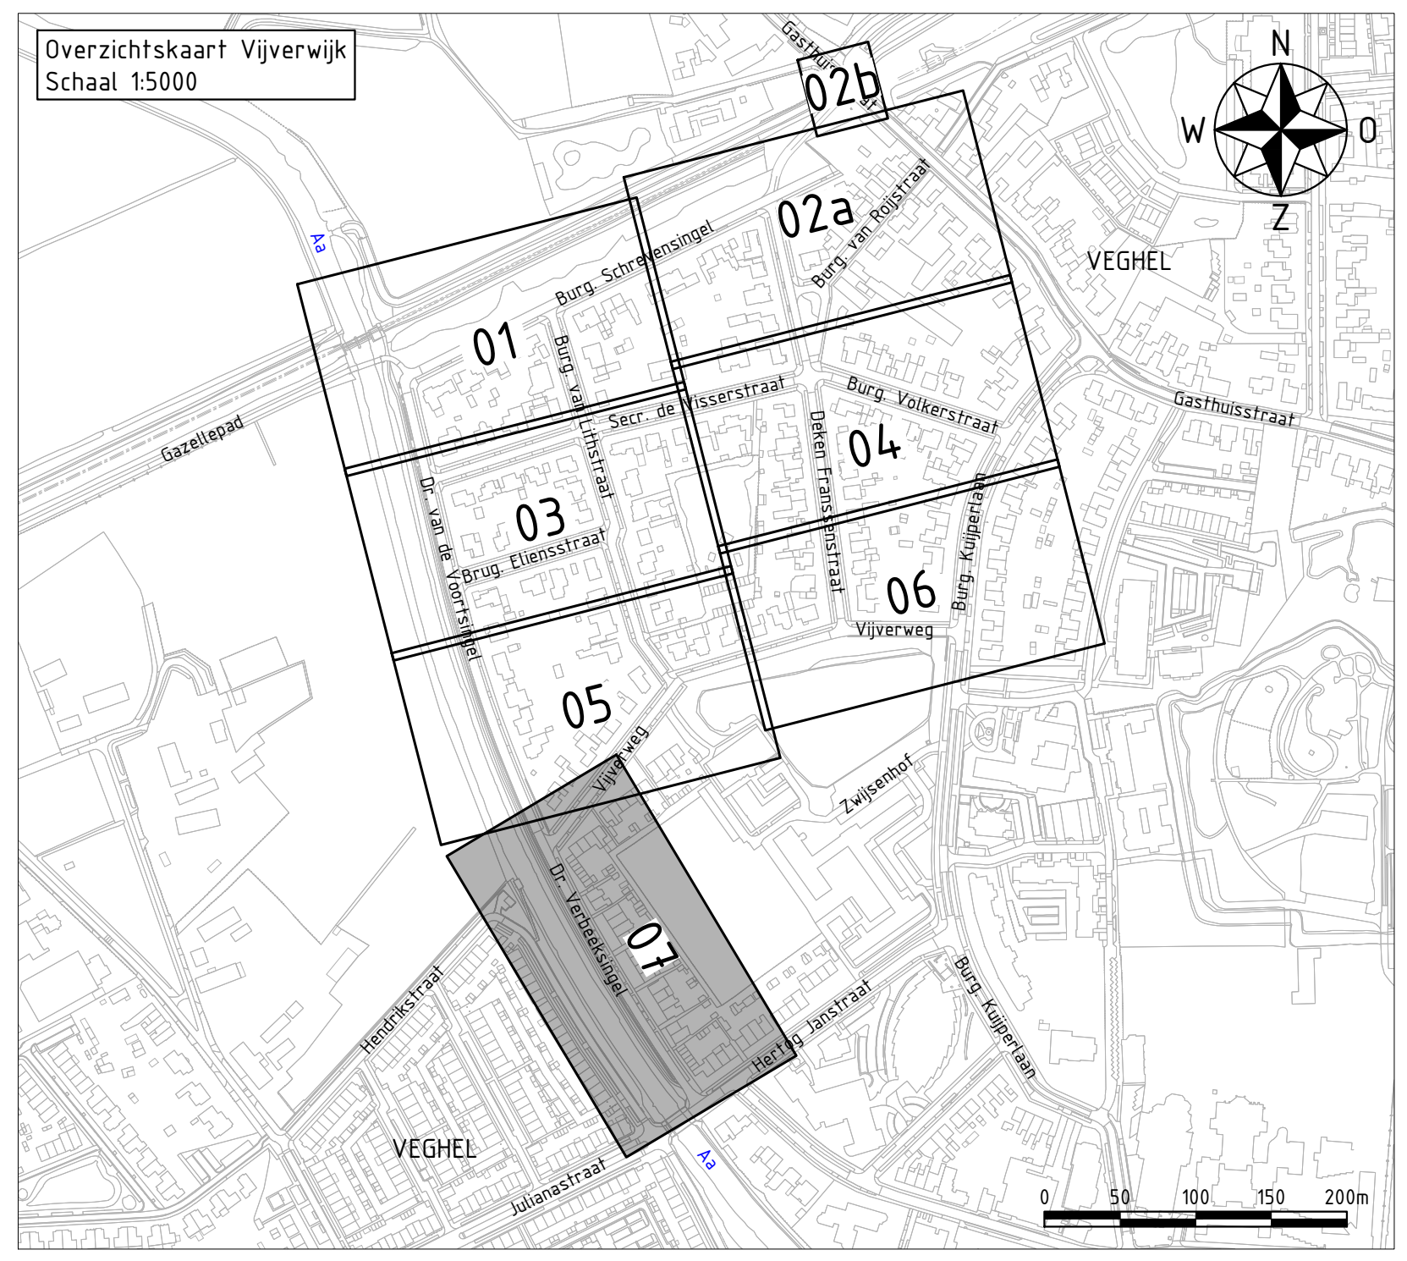

0 2 4 6 8m

Maten in meters, tenzij anders vermeld. Materiaalmaten in mm, tenzij anders vermeld.
Peilmaten in meters t.o.v. N.A.P., tenzij anders vermeld. Diameters in mm, tenzij anders vermeld.

Versie	Datum	Omschrijving	Getekend	Gecontroleerd	Vrijgegeven
c1.0	22-12-2023	Eerste uitgave bestektekeningen	JSg	EAr	EAr
c2.0	15-01-2024	Tweede uitgave bestektekeningen	JSg	EAr	EAr
c3.0	24-05-2024	Derde uitgave bestektekeningen	JSg	EAr	EAr
c4.0	07-06-2024	Eerste uitgave concept bestek	JSg	EAr	EAr
d5.0	19-06-2024	Definitief bestek	JSg	EAr	EAr
d6.0	12-07-2024	Eerste nota van inlichtingen	JSg	EAr	EAr

Opdrachtnemer:
Megaborn
techniek met beleid
Postbus 56
4180 BB Waardenburg
tel. 0418-654900
info@megaborn.com
www.megaborn.com

Opdrachtgever:
MEIERIJSTAD
Postbus 10.001
5460 DA Veghel
tel. 14 0413
info@meierijstad.nl
www.meierijstad.nl

Project: Vijverwijk Veghel, Klimaatrobuust
Rioolvervanging en herinrichting
Onderdeel: Situatie met te maken werk, blad 07
Fase: Bestek
Tekeningnummer: GMe2204-402g d6.0

Documenttype: tekening
Blad: 07 van 07
Formaat: A0
Schaal: 1:200
Projectnummer: GMe2204
Besteknummer: 2024-4100
Status: Concept