




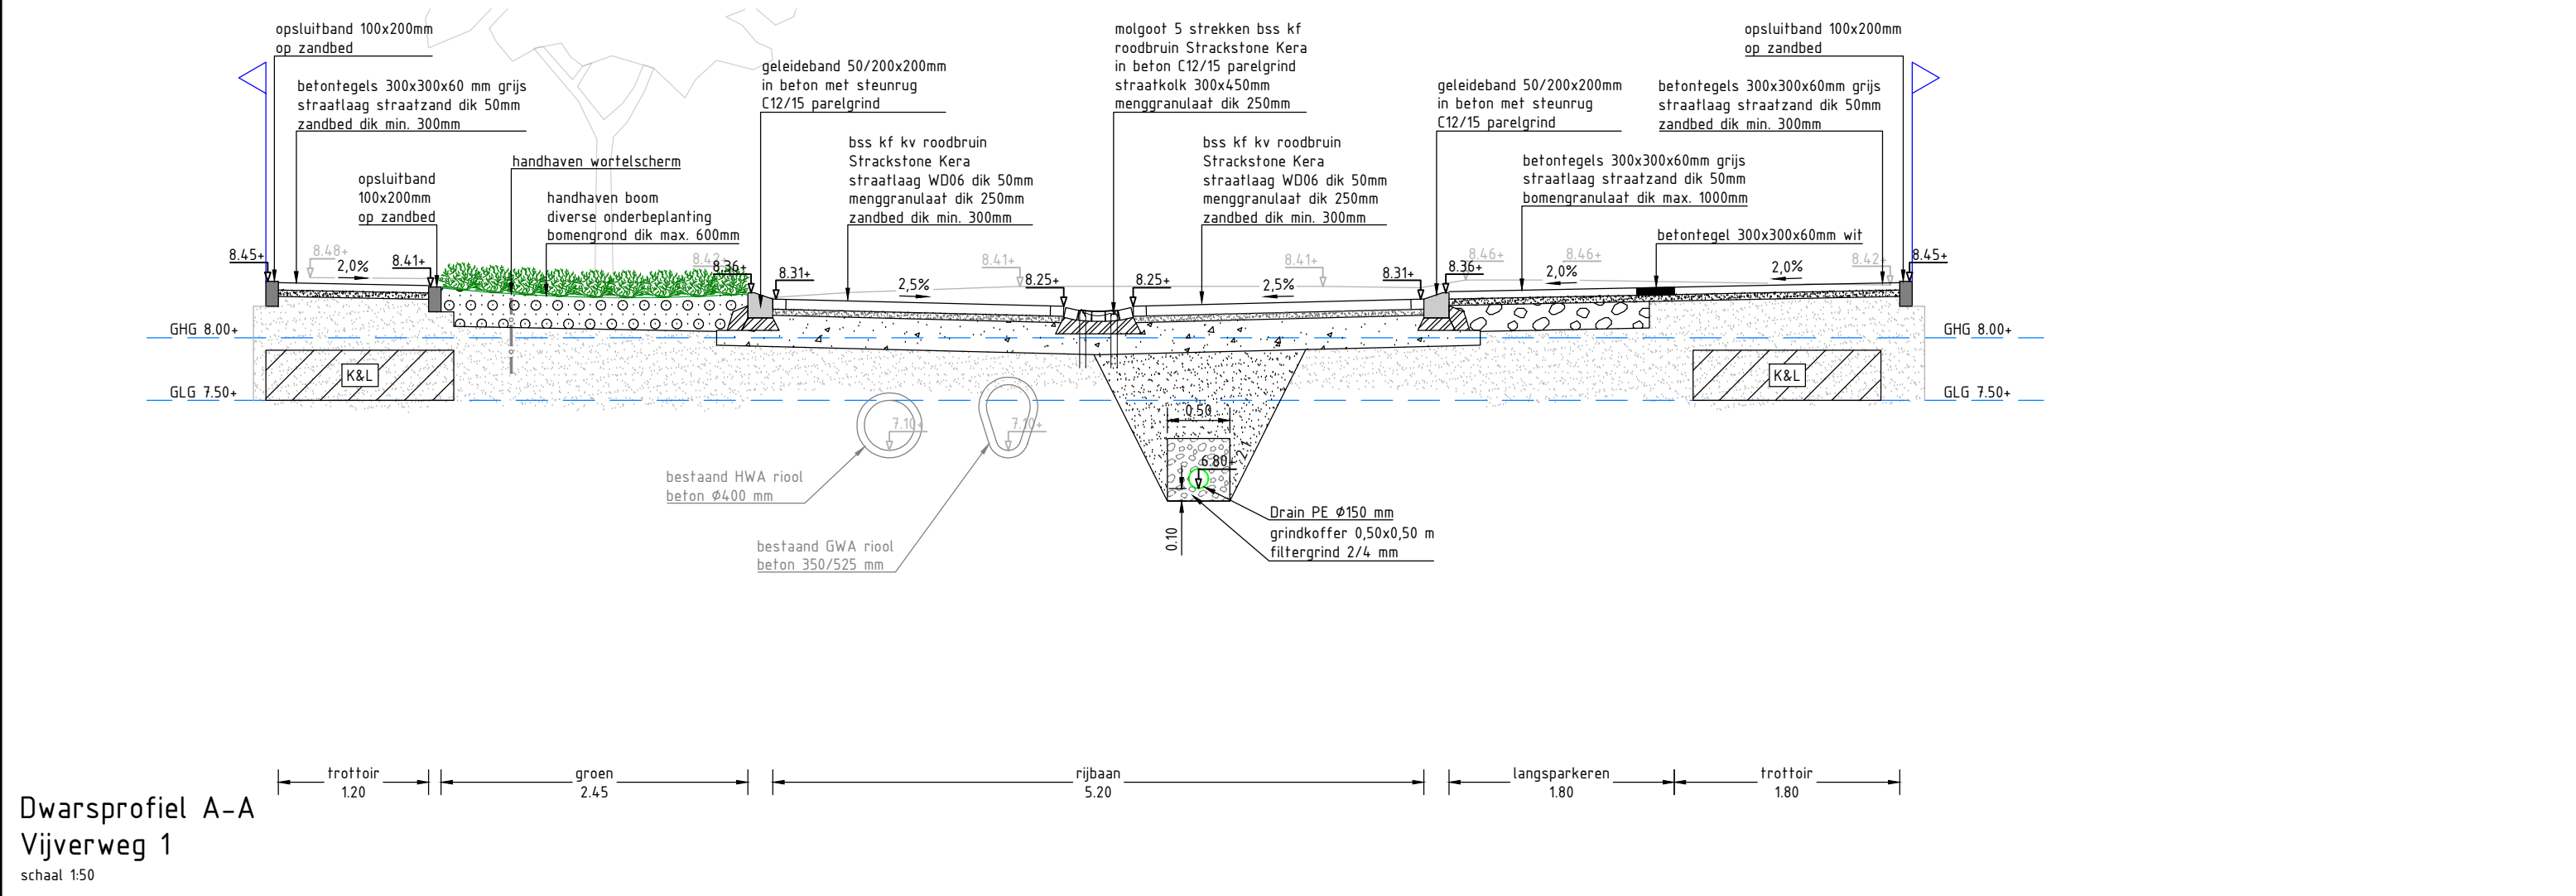


Dwarsprofiel A-A
Vijverweg 1
schaal 1:50

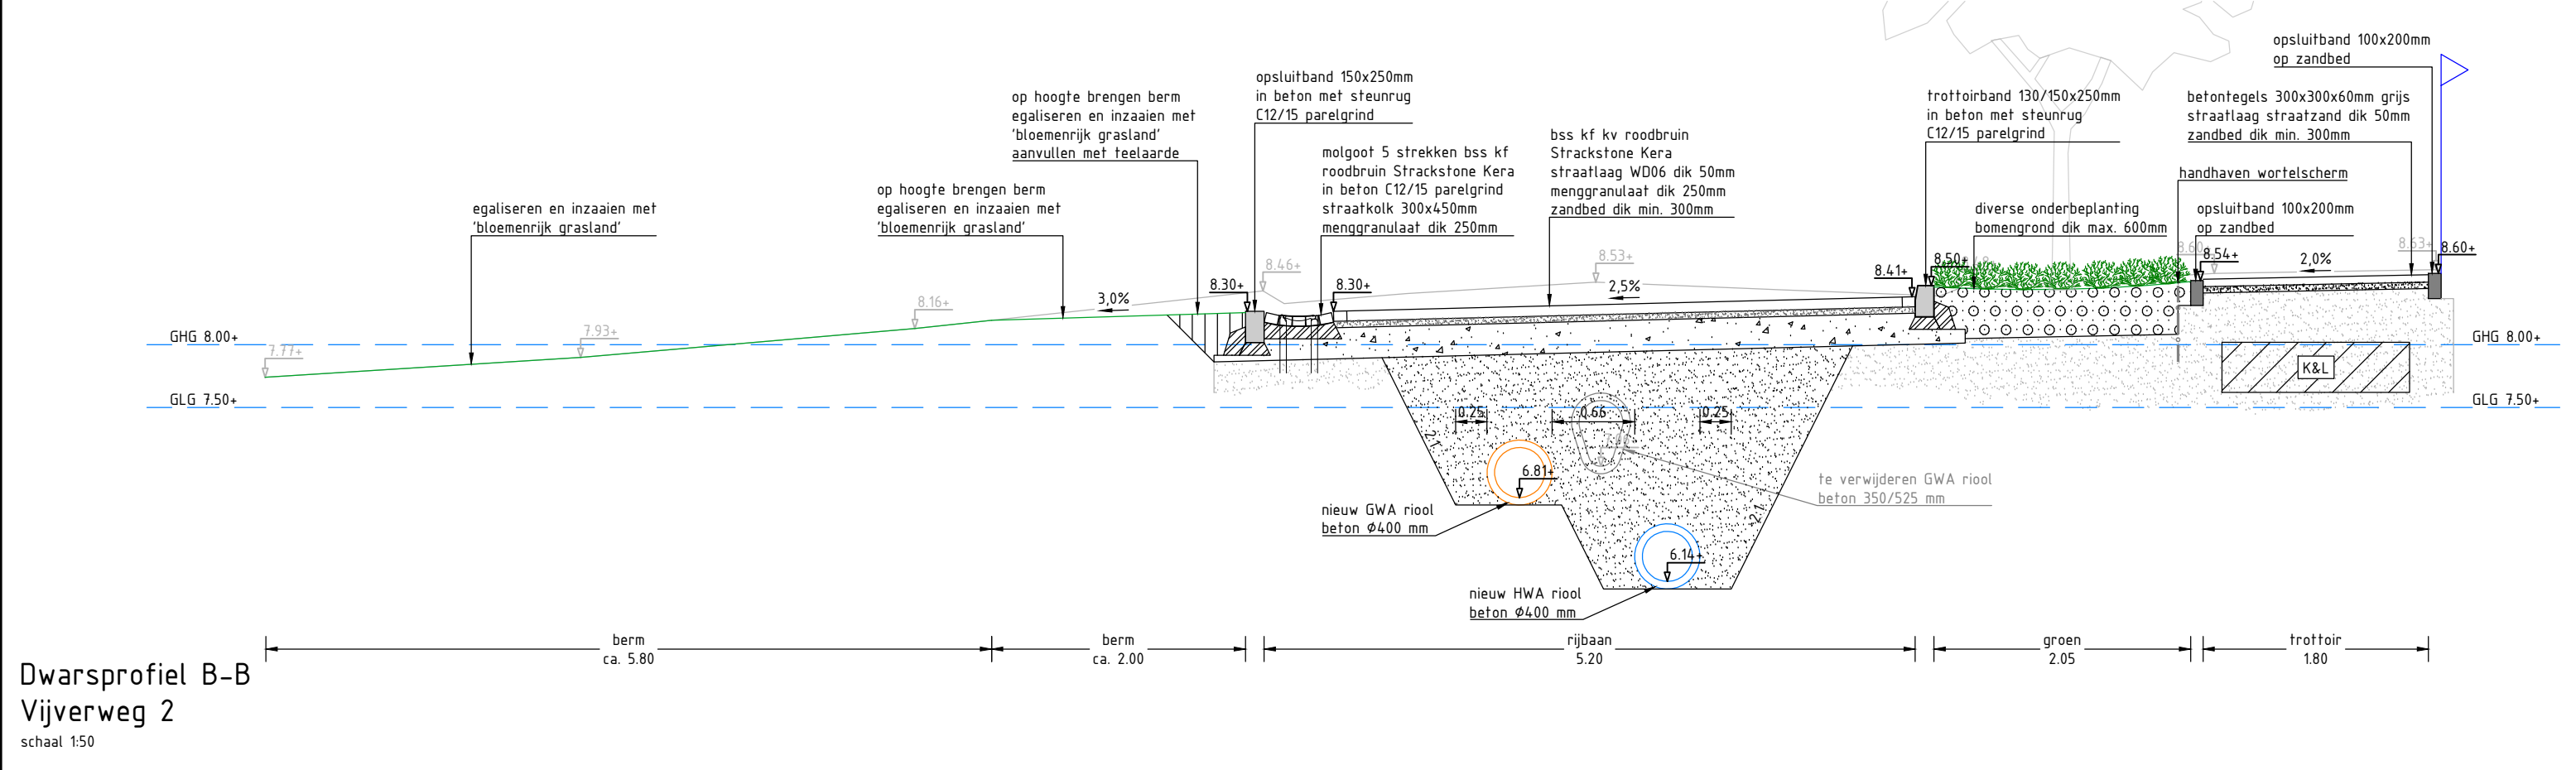


Dwarsprofiel B-B
Vijverweg 2
schaal 1:50

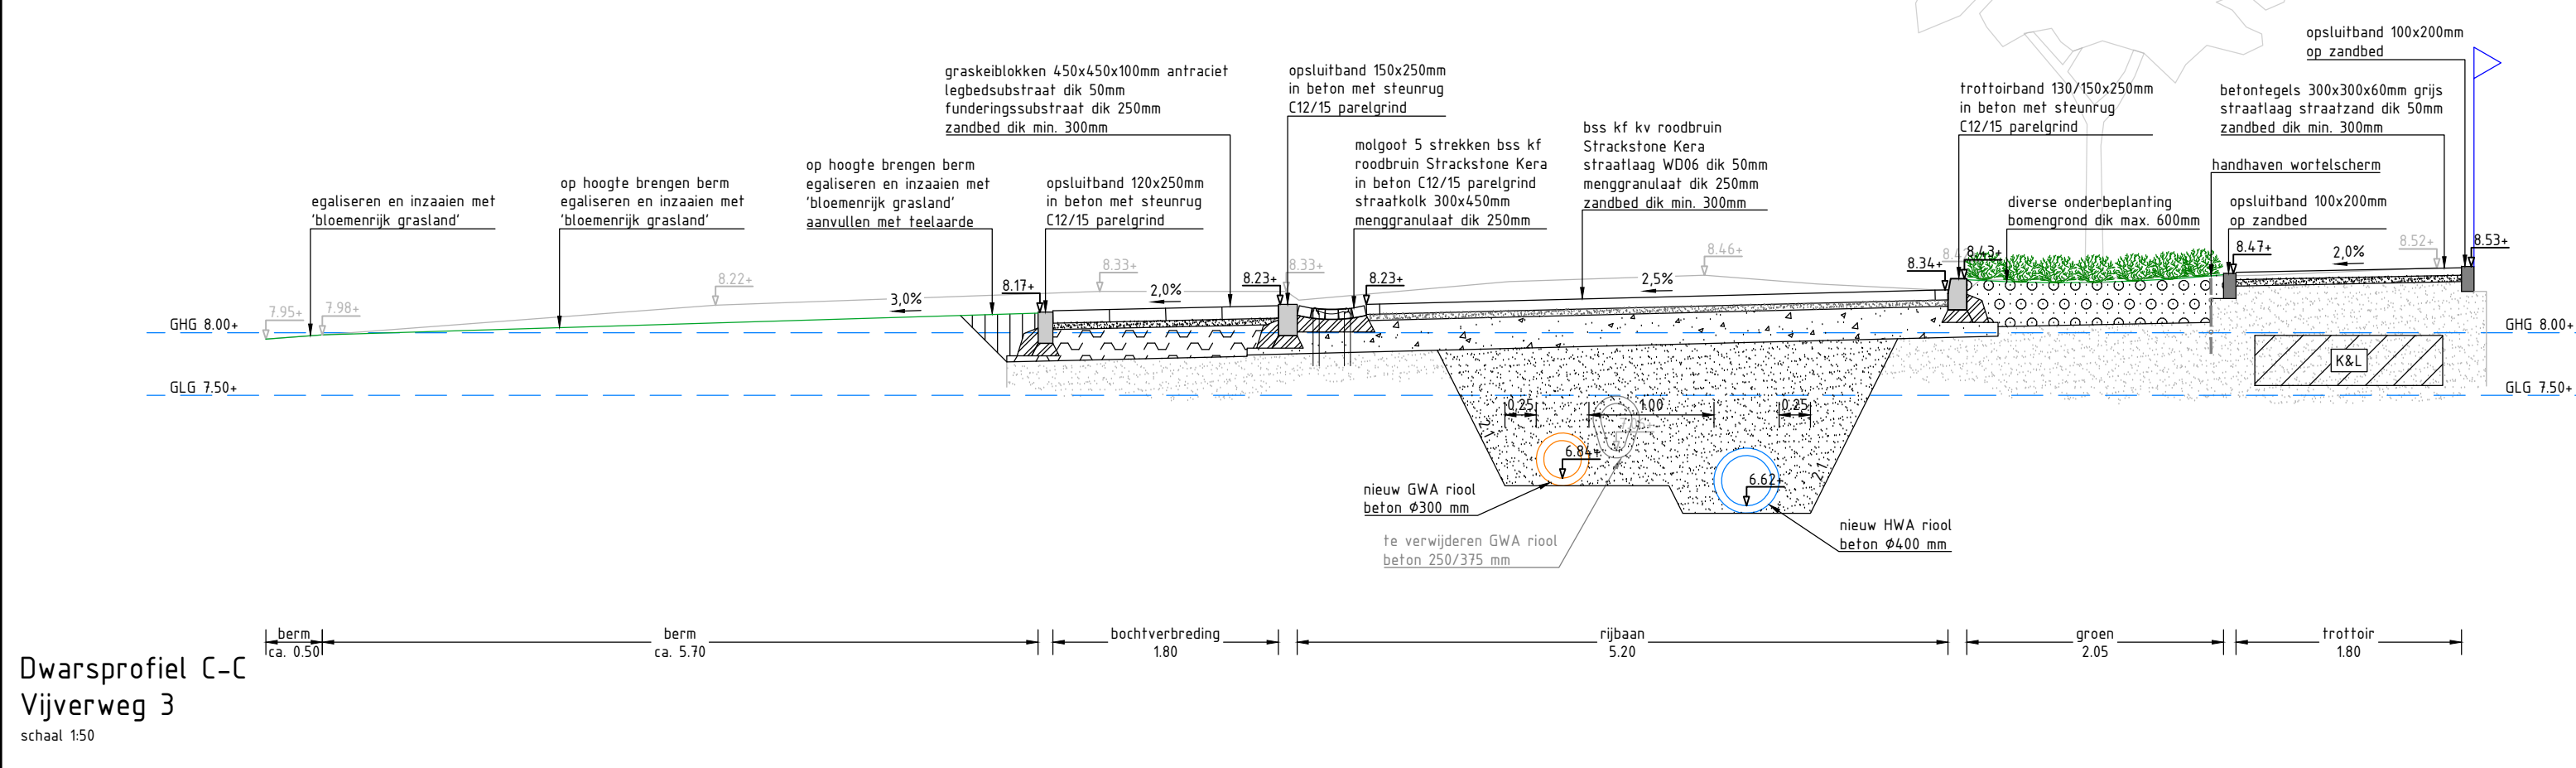


Dwarsprofiel C-C
Vijverweg 3
schaal 1:50

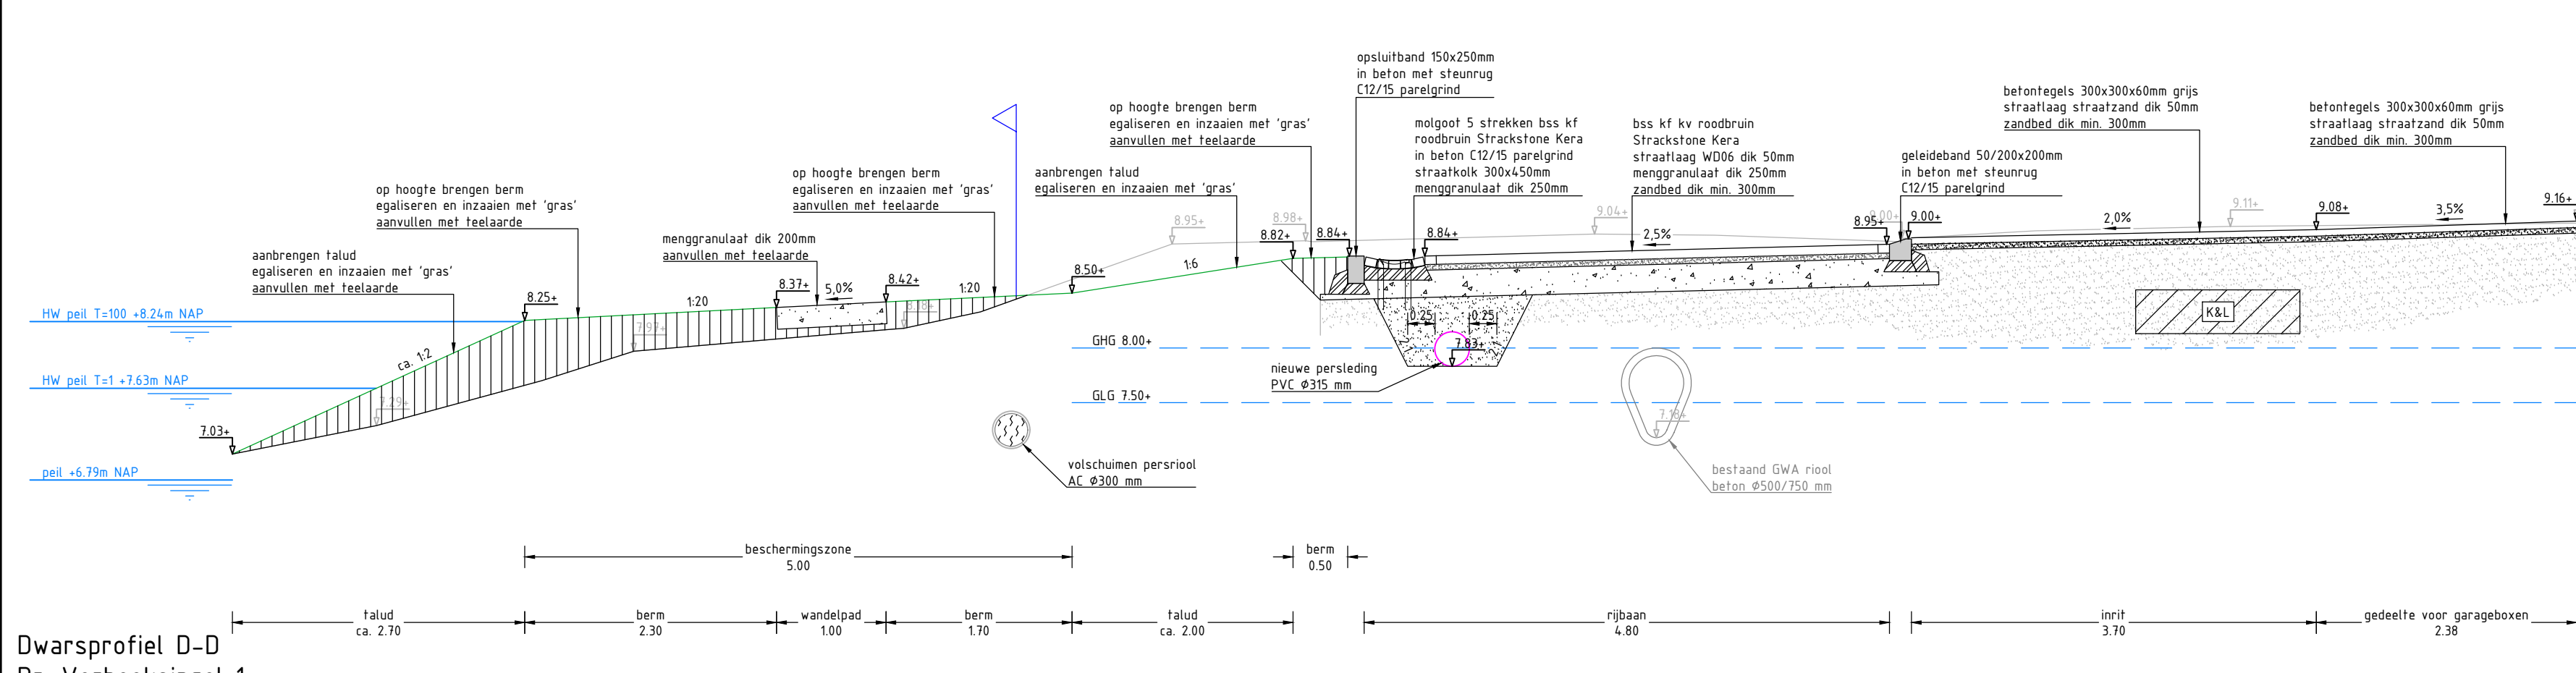


Dwarsprofiel D-D
Dr. Verbeeksingel 1
schaal 1:50

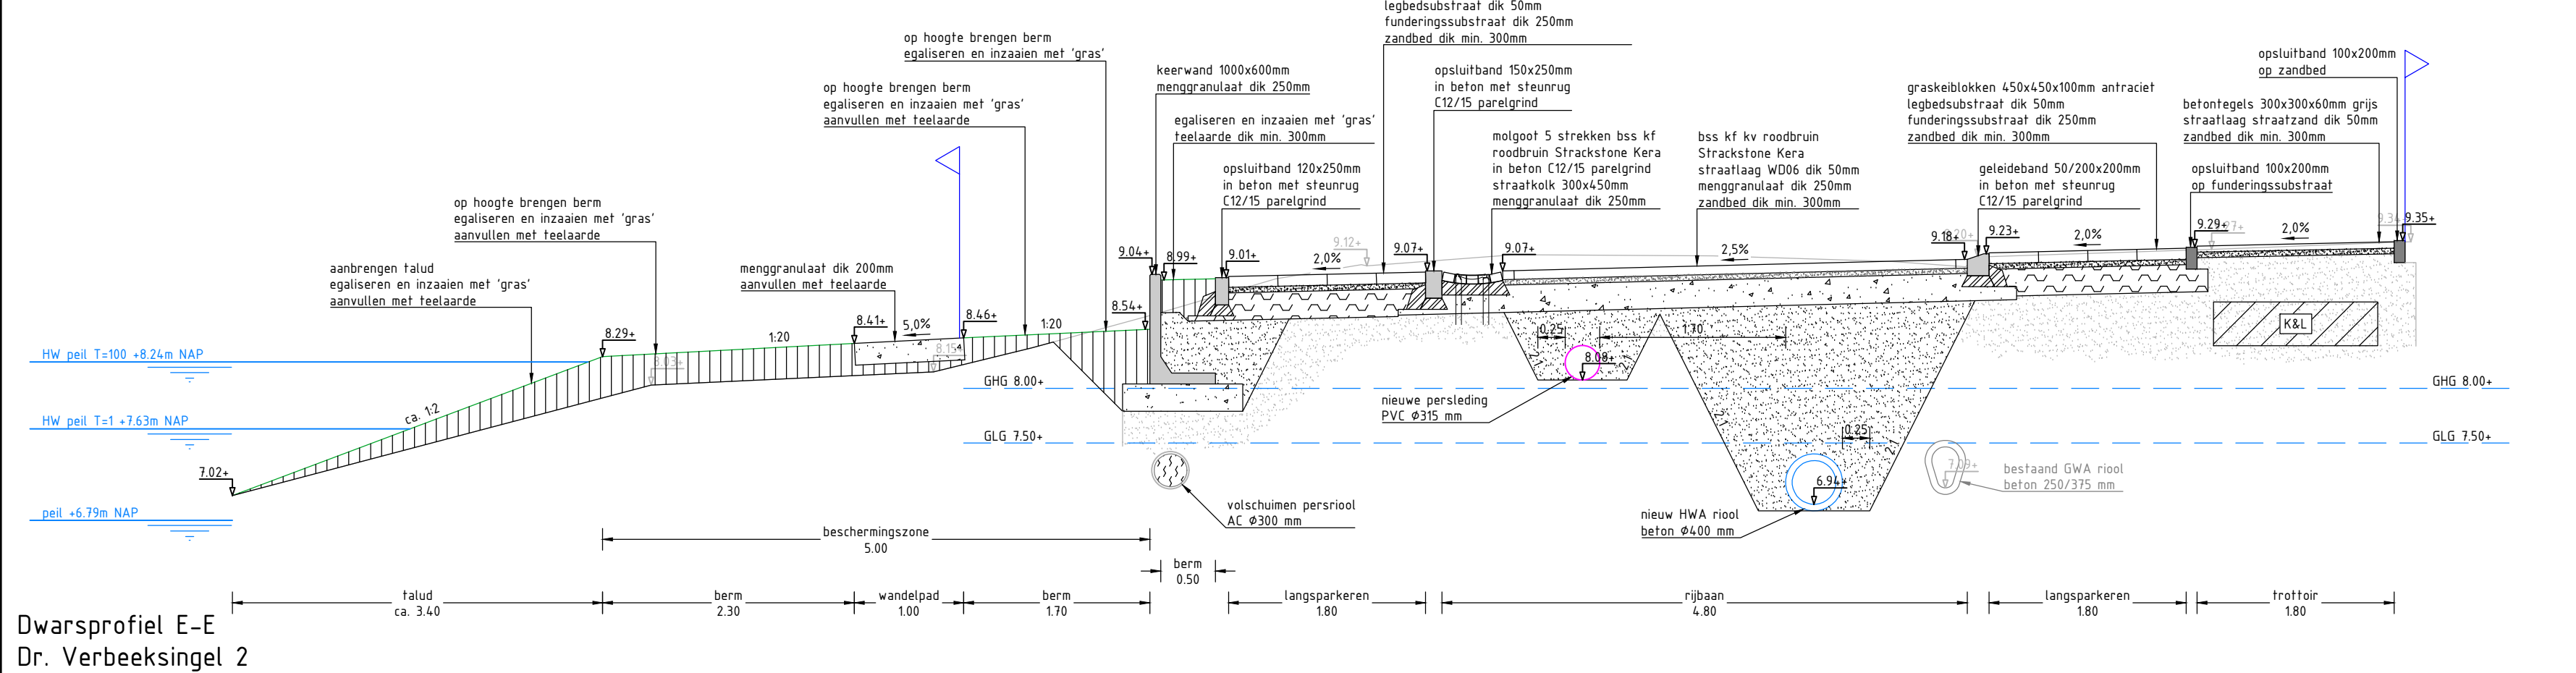


Dwarsprofiel E-E
Dr. Verbeeksingel 2
schaal 1:50

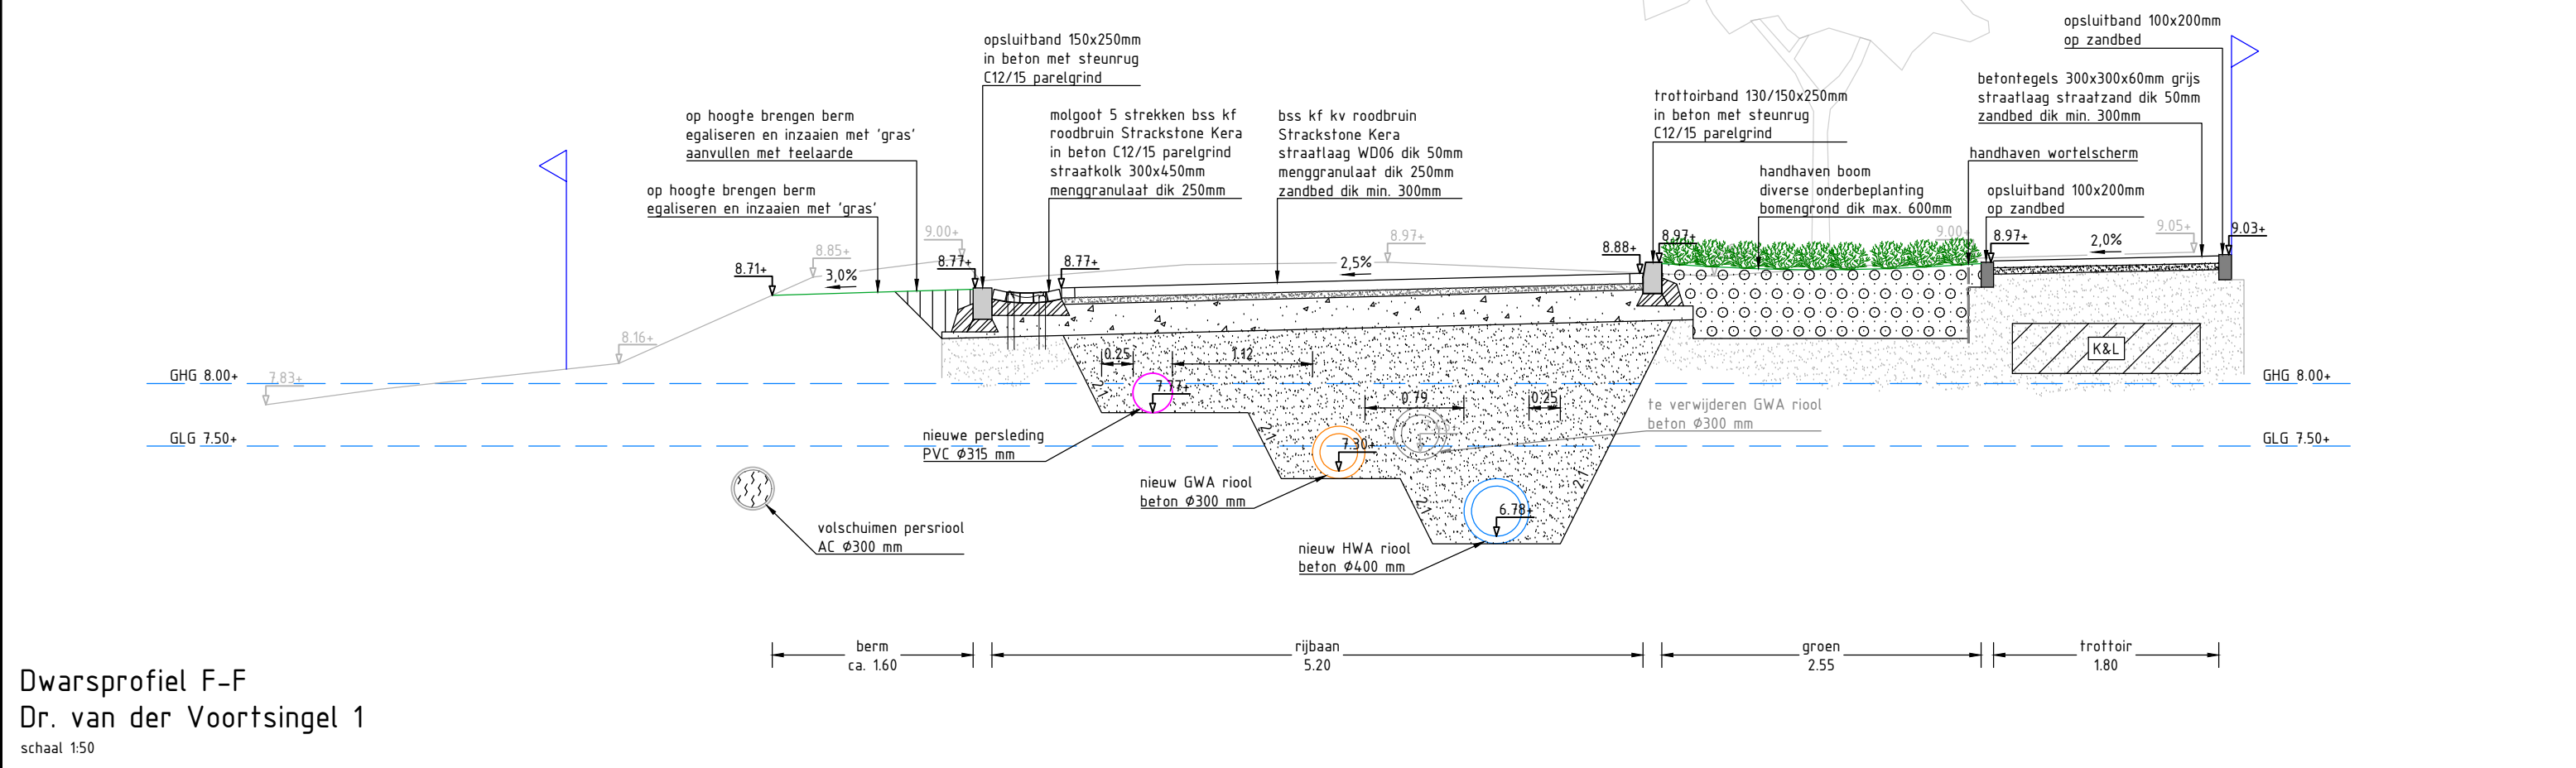


Dwarsprofiel F-F
Dr. van der Voortsingel 1
schaal 1:50

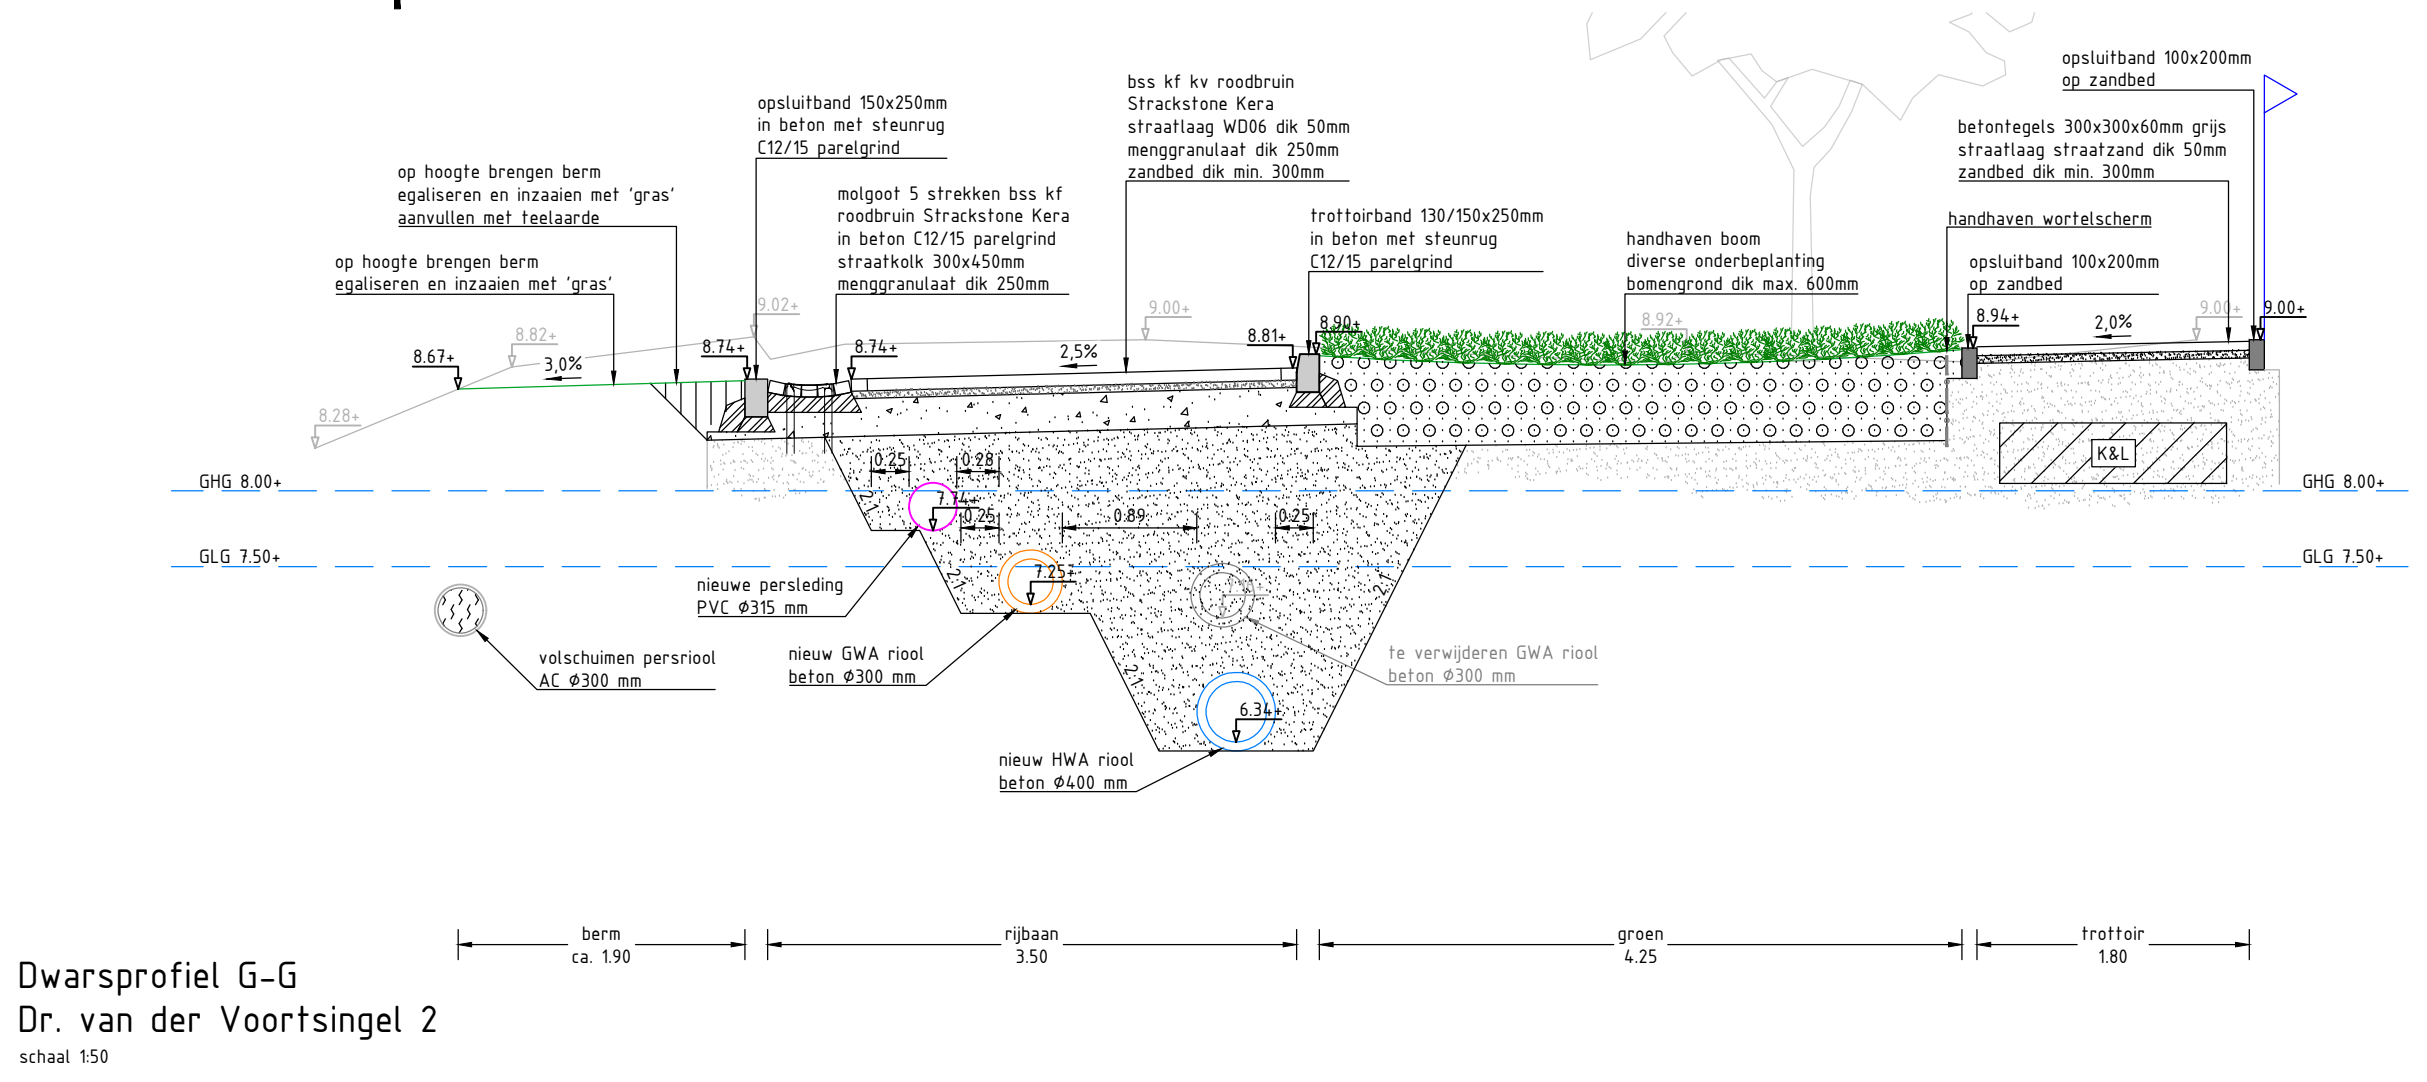


Dwarsprofiel G-G
Dr. van der Voortsingel 2
schaal 1:50

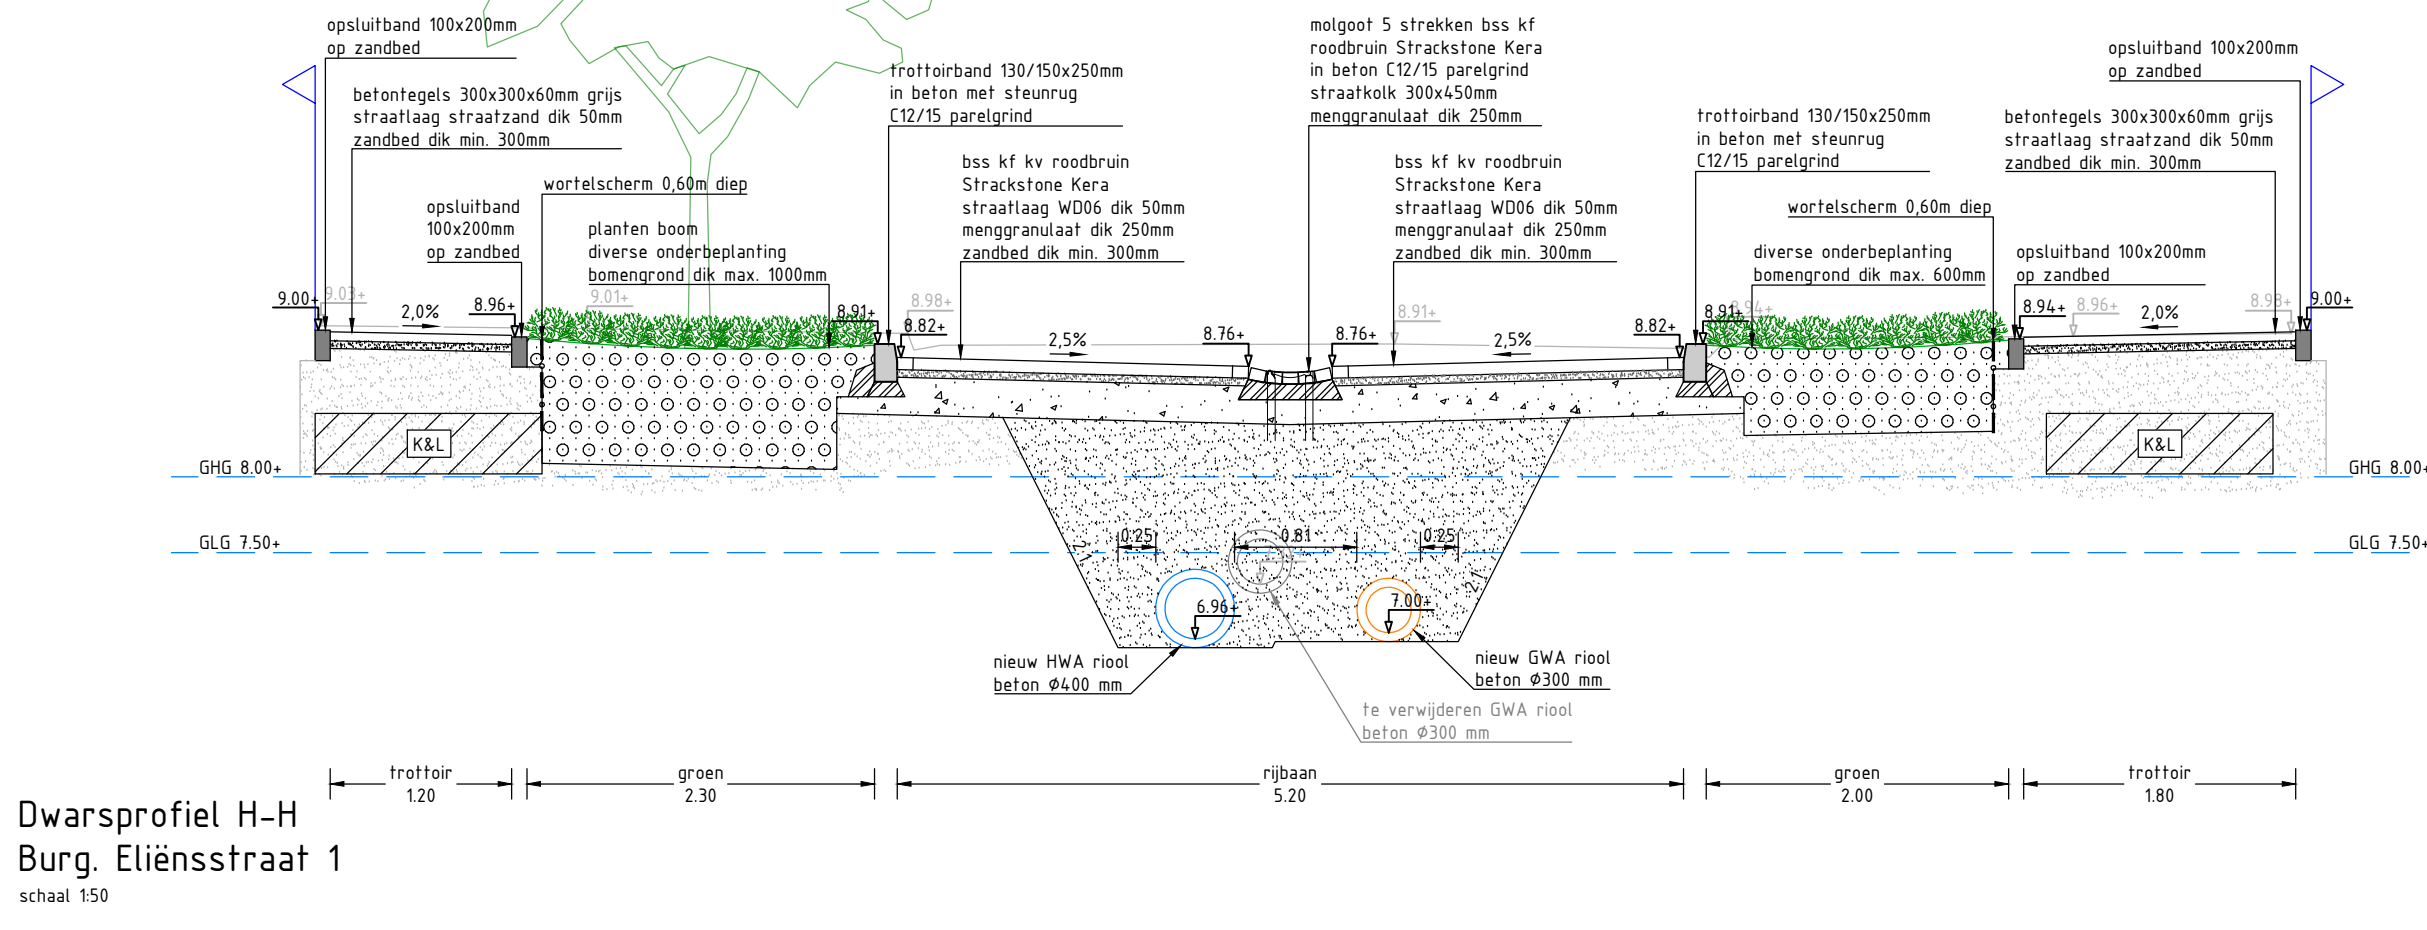


Dwarsprofiel H-H
Burg. Elensstraat 1
schaal 1:50

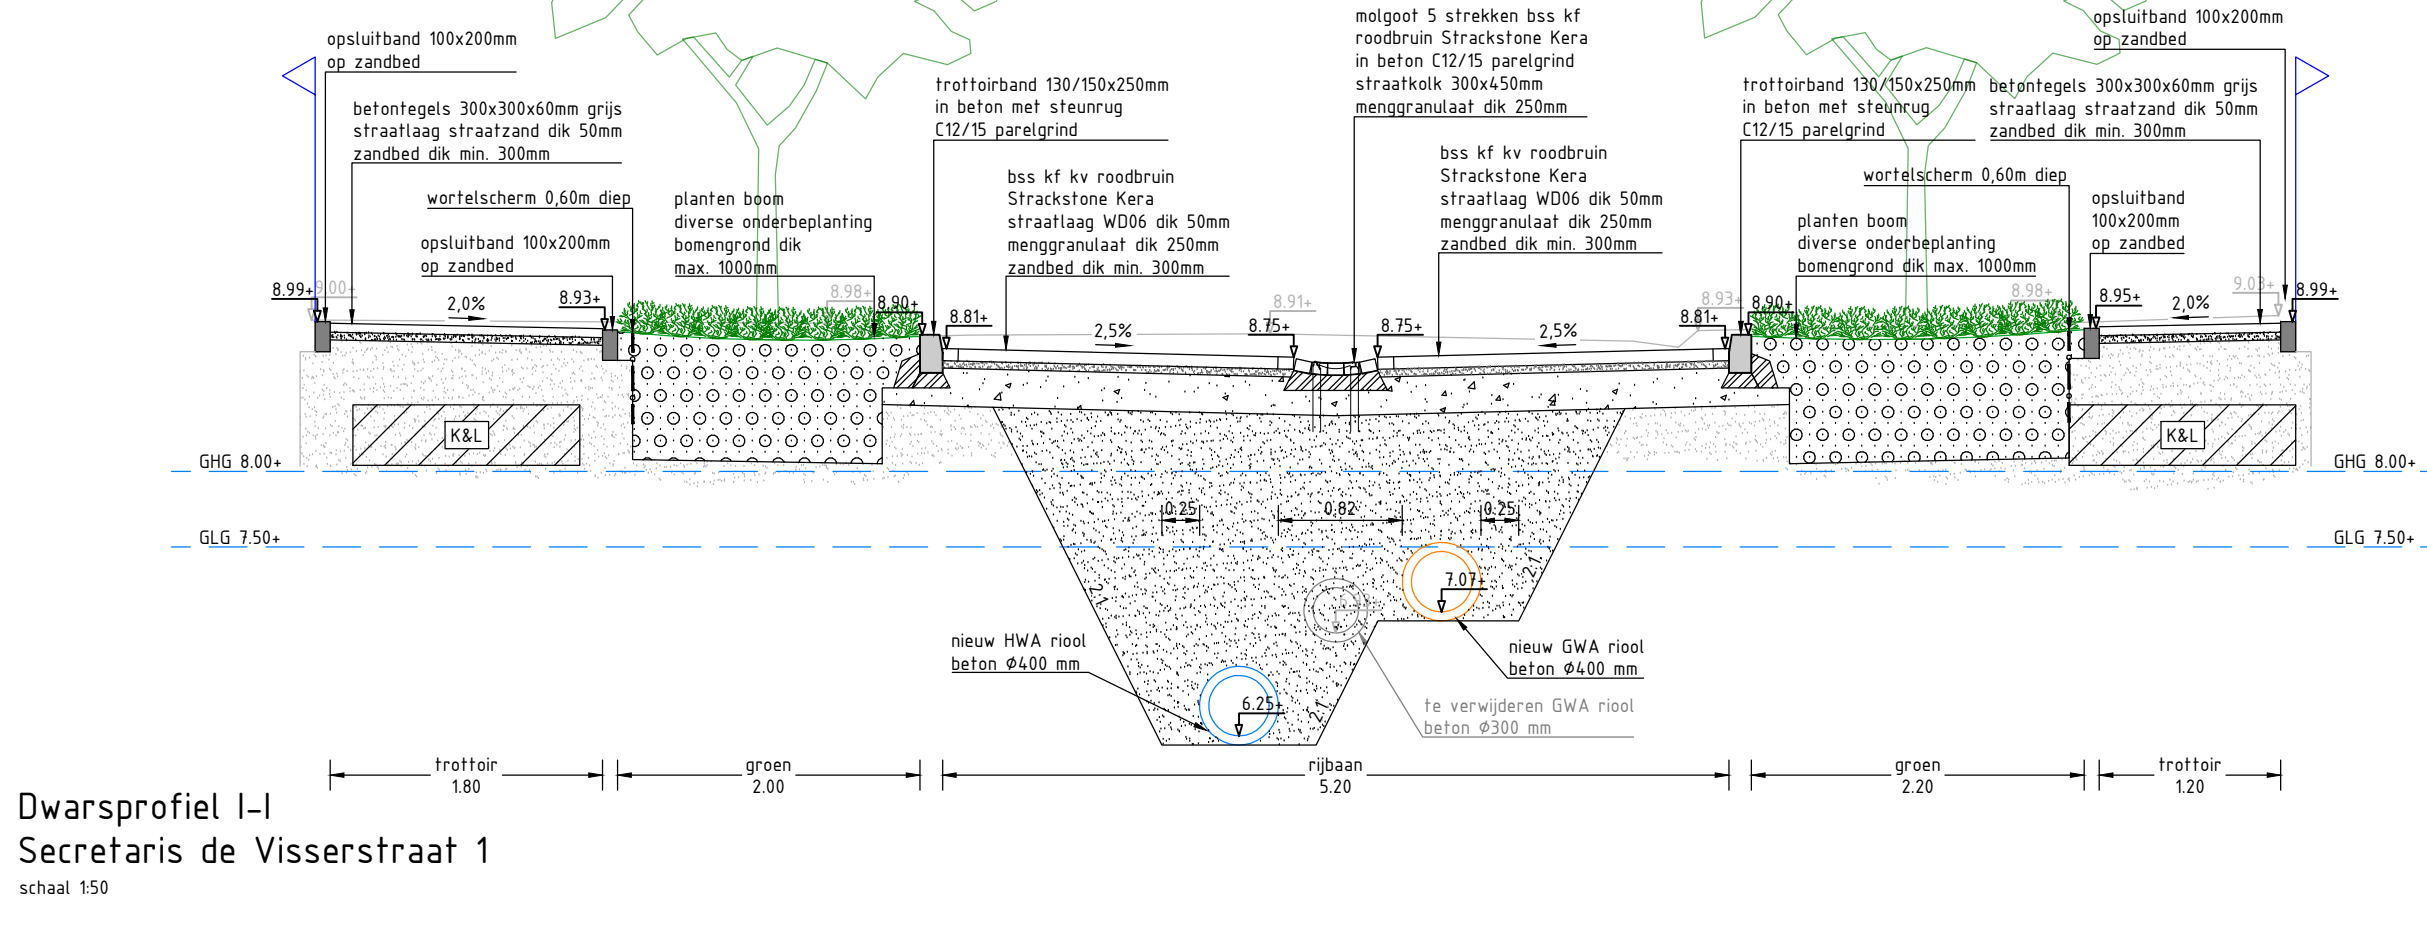


Dwarsprofiel I-I
Secretaris de Visserstraat 1
schaal 1:50

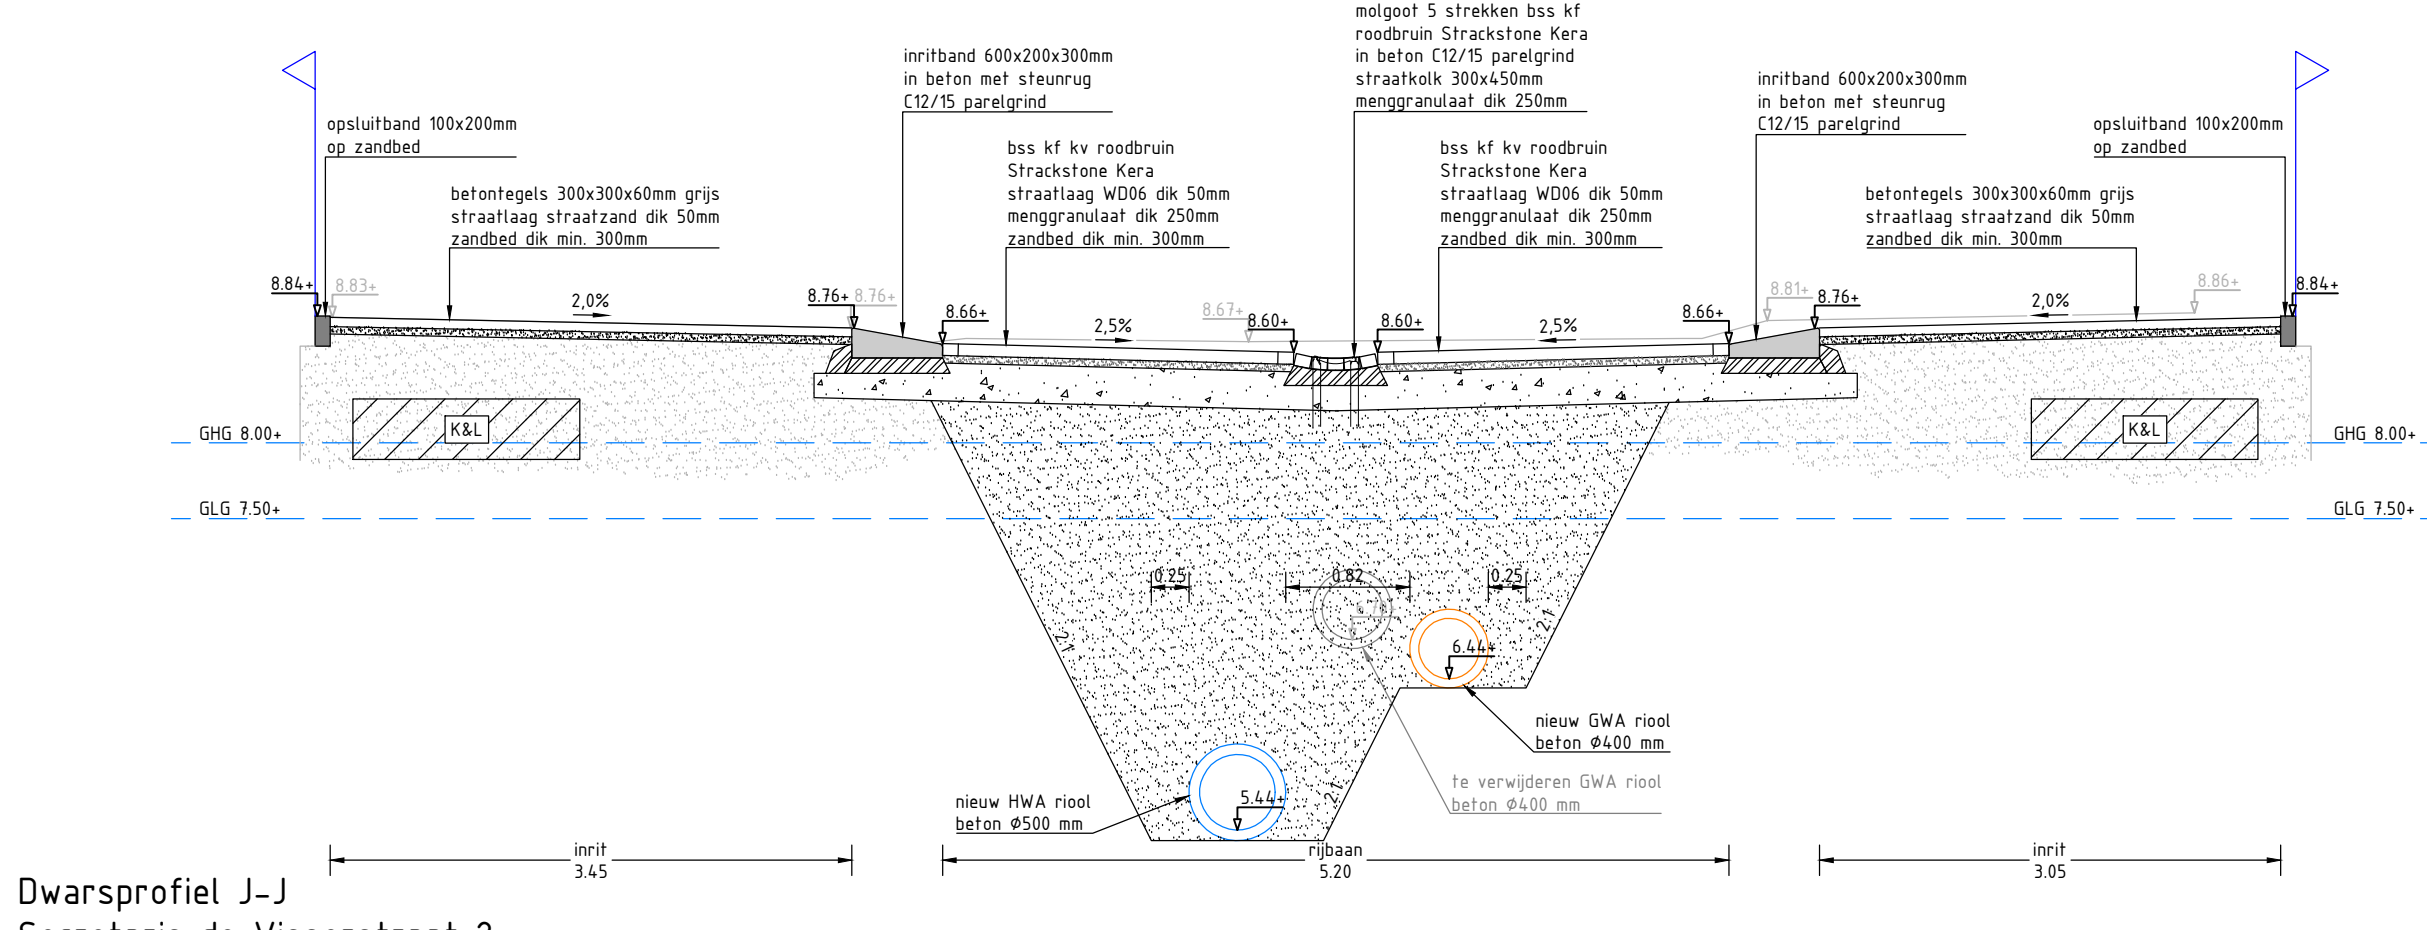

Dwarsprofiel J-J
Secretaris de Visserstraat 2
schaal 1:50

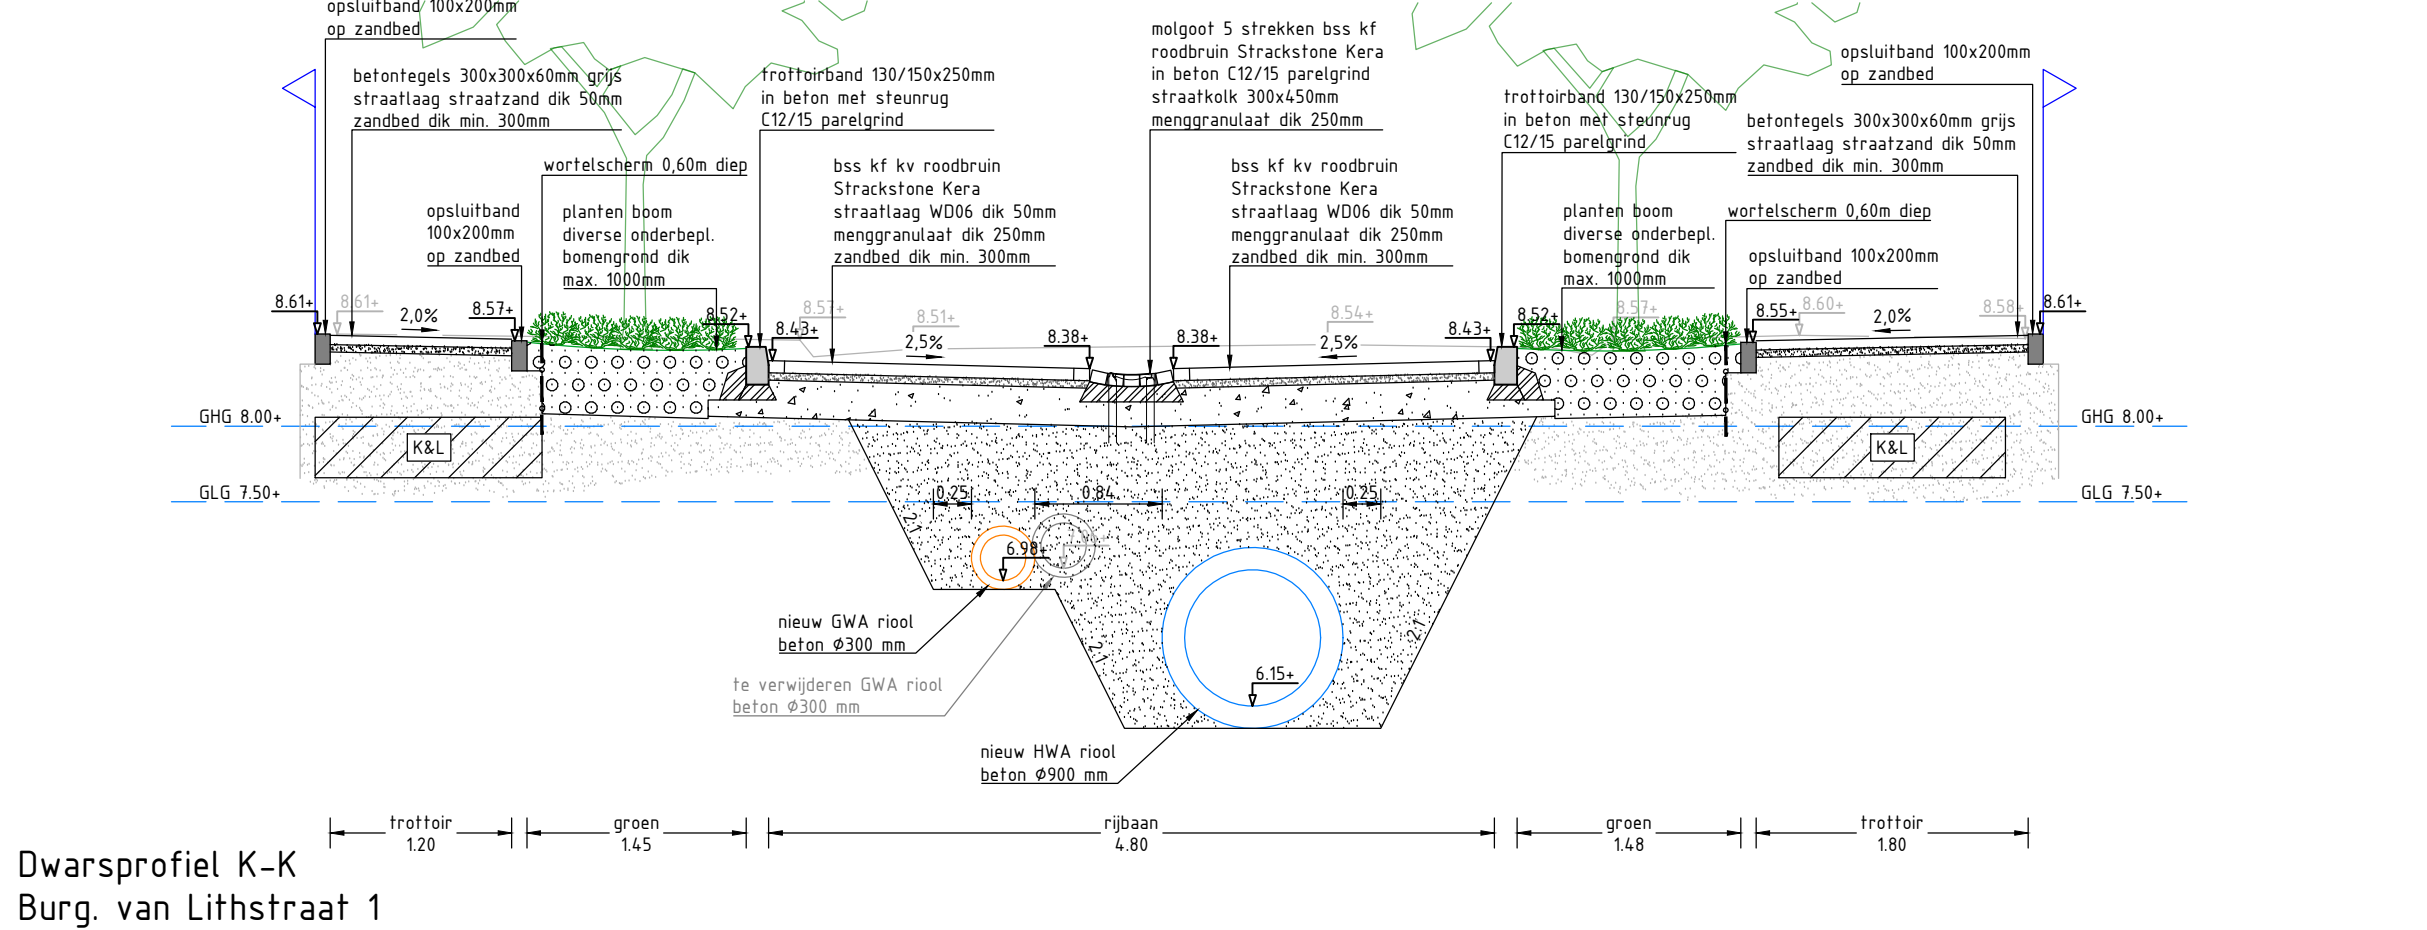

Dwarsprofiel K-K
Burg. van Lithstraat 1
schaal 1:50

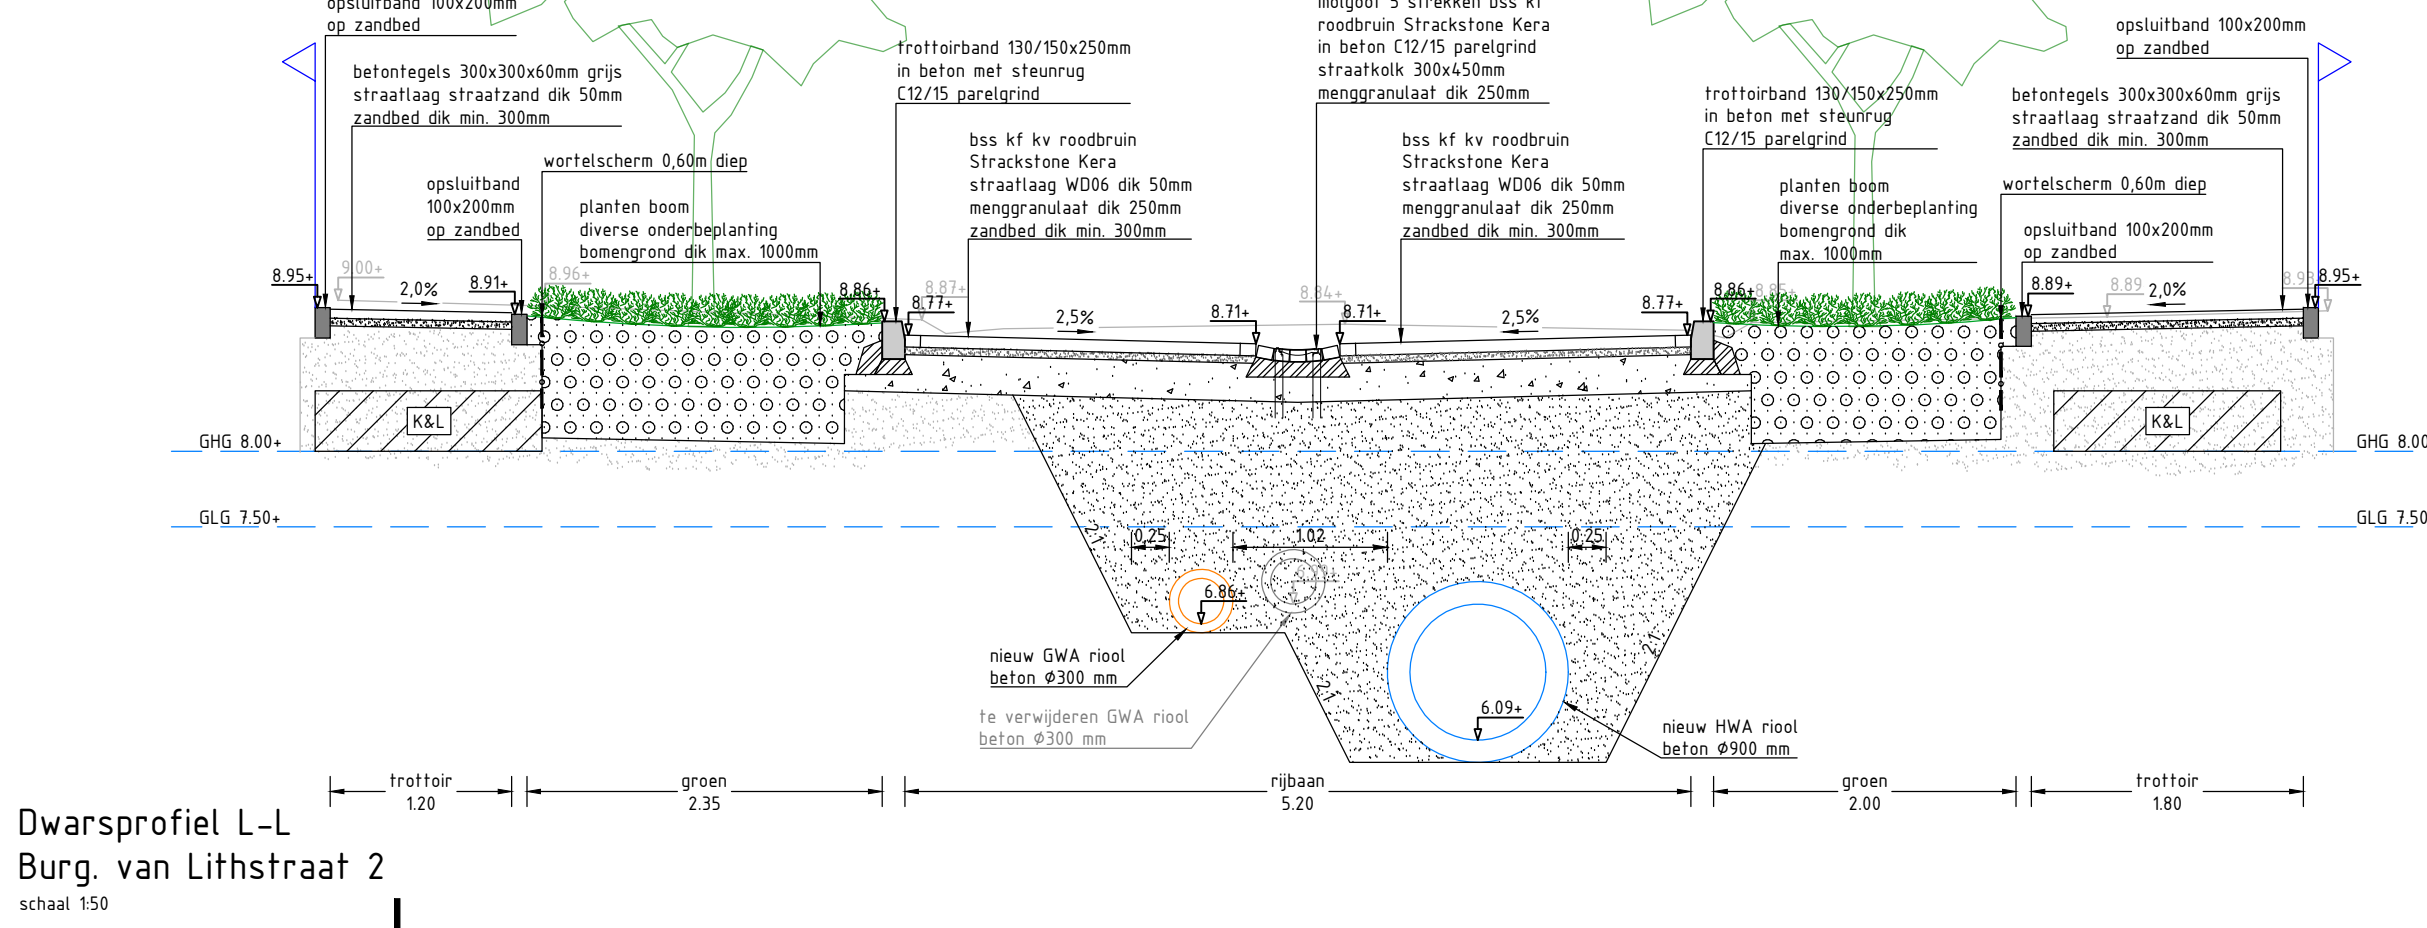

Dwarsprofiel L-L
Burg. van Lithstraat 2
schaal 1:50

Maten in meters, tenzij anders vermeld. Maten in mm, tenzij anders vermeld.

Pijlpunten in meters t.o.v. N.A.P., tenzij anders vermeld. Diameters in mm, tenzij anders vermeld.

Werk	Datum	Omschrijving	Getuigd	Gecontroleerd	Vrijgegeven
c10	15-01-2024	Eerste uitgang bestektekeningen	JSG	EAR	EAR
c20	24-05-2024	Tweede uitgang bestektekeningen	JSG	EAR	EAR
c30	07-06-2024	Eerste uitgang concept bestek	JSG	EAR	EAR
c40	19-06-2024	Definitief bestek	JSG	EAR	EAR
c50	12-07-2024	Eerste nota van wijzigingen	JSG	EAR	EAR

Oprichter:	Postbus 56 4400 BB Waardenburg tel. 0181-650000 info@megaborn.com www.megaborn.com	Oprichter:	Postbus 10.001 5400 DA Wageningen tel. 0172-460000 info@meierijstad.nl www.meierijstad.nl
------------	--	------------	---

Project:	Vijverwijk Veghel, Klimaatrobuust Rooivervanging en herinrichting	Document type:	Bestek
Onderdeel:	Dwarsprofielen, blad 01	Formaat:	A0
Fase:	Bestek	Schaal:	1:50
Tekeningnummer:	GMe2204-403a c5.0	Besteknummer:	GMe2204
		Status:	Definitief