




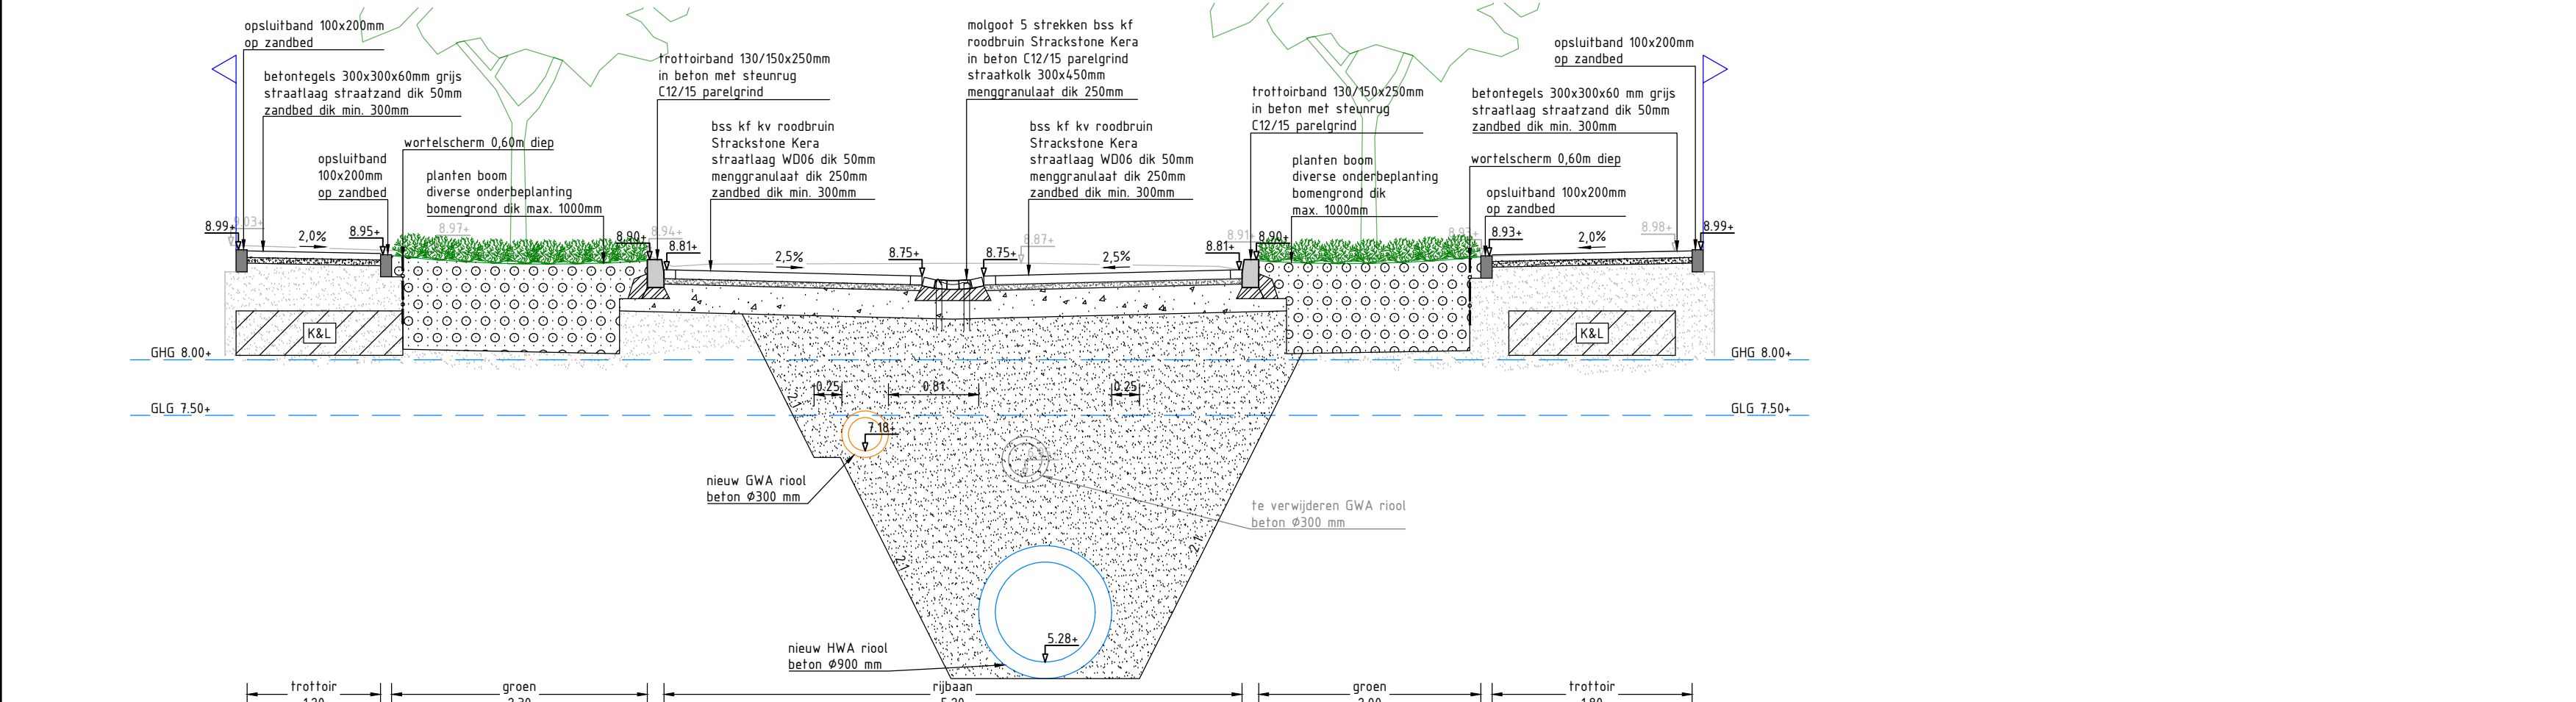


Dwarsprofiel M-M
Burg van Lithstraat 3
schaal 1:50

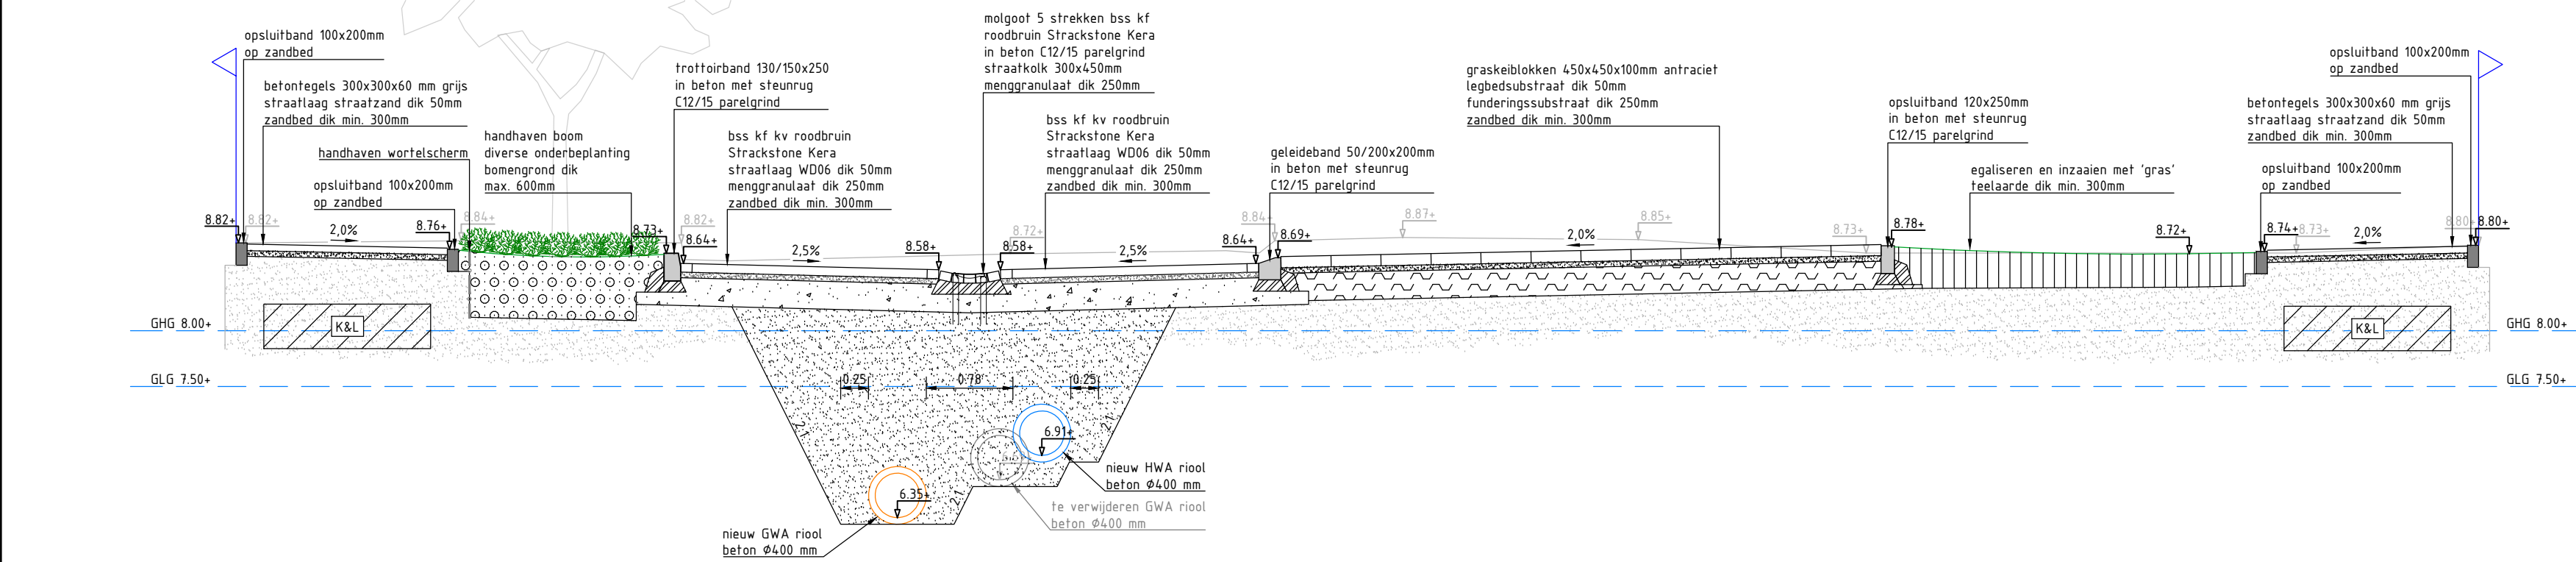


Dwarsprofiel N-N
Deken Franssenstraat (noord) 1
schaal 1:50

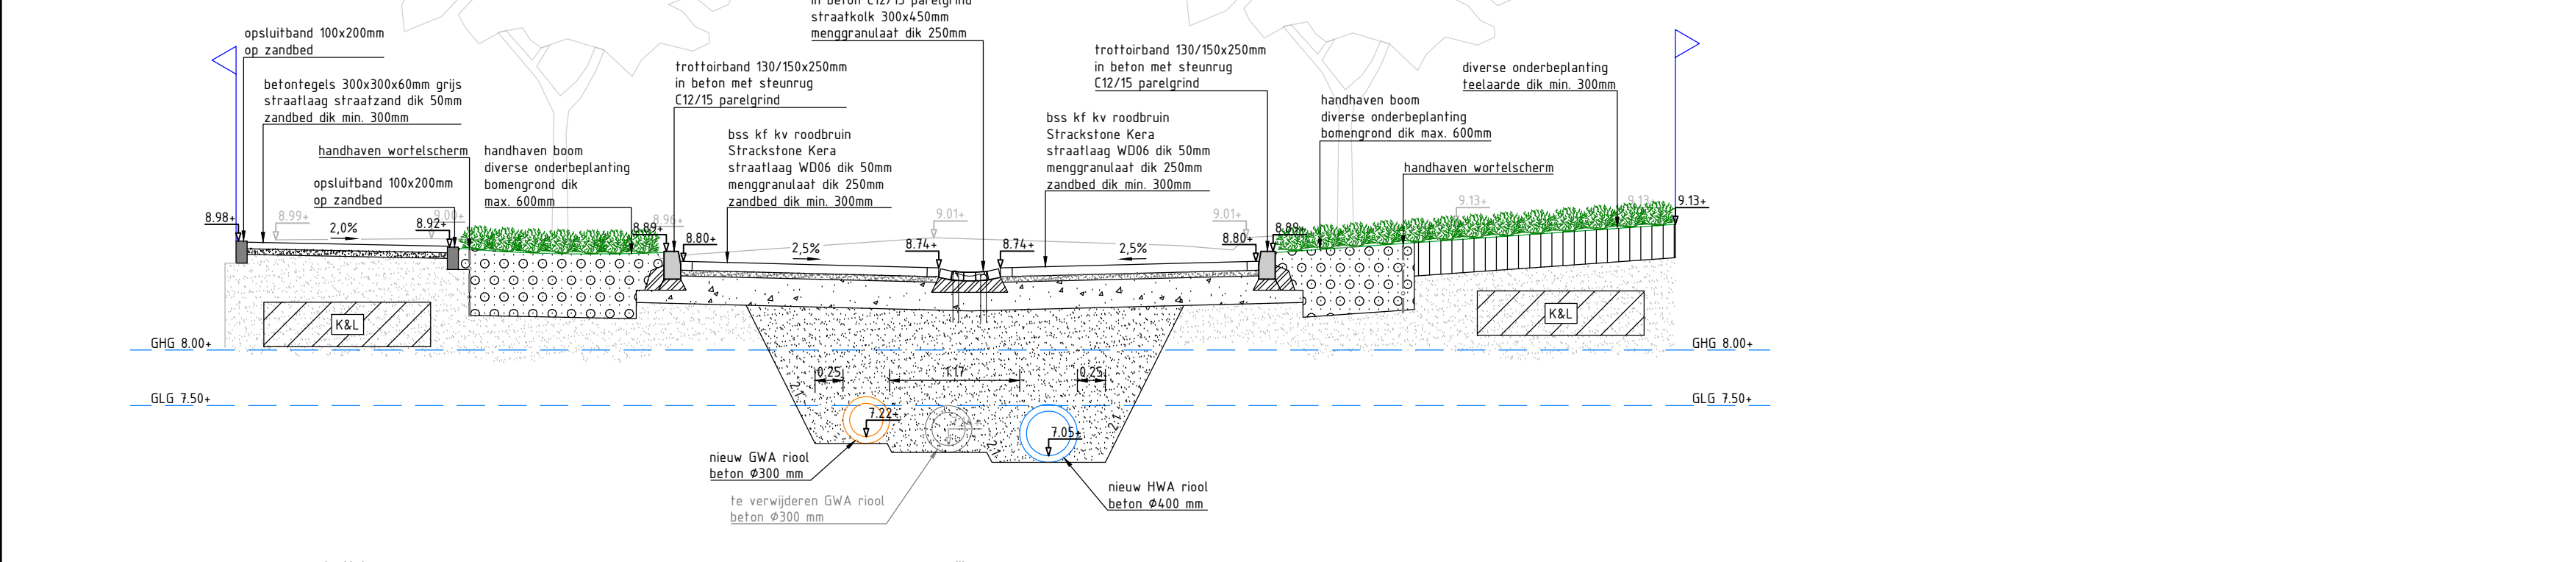


Dwarsprofiel O-O
Deken Franssenstraat (noord) 2
schaal 1:50

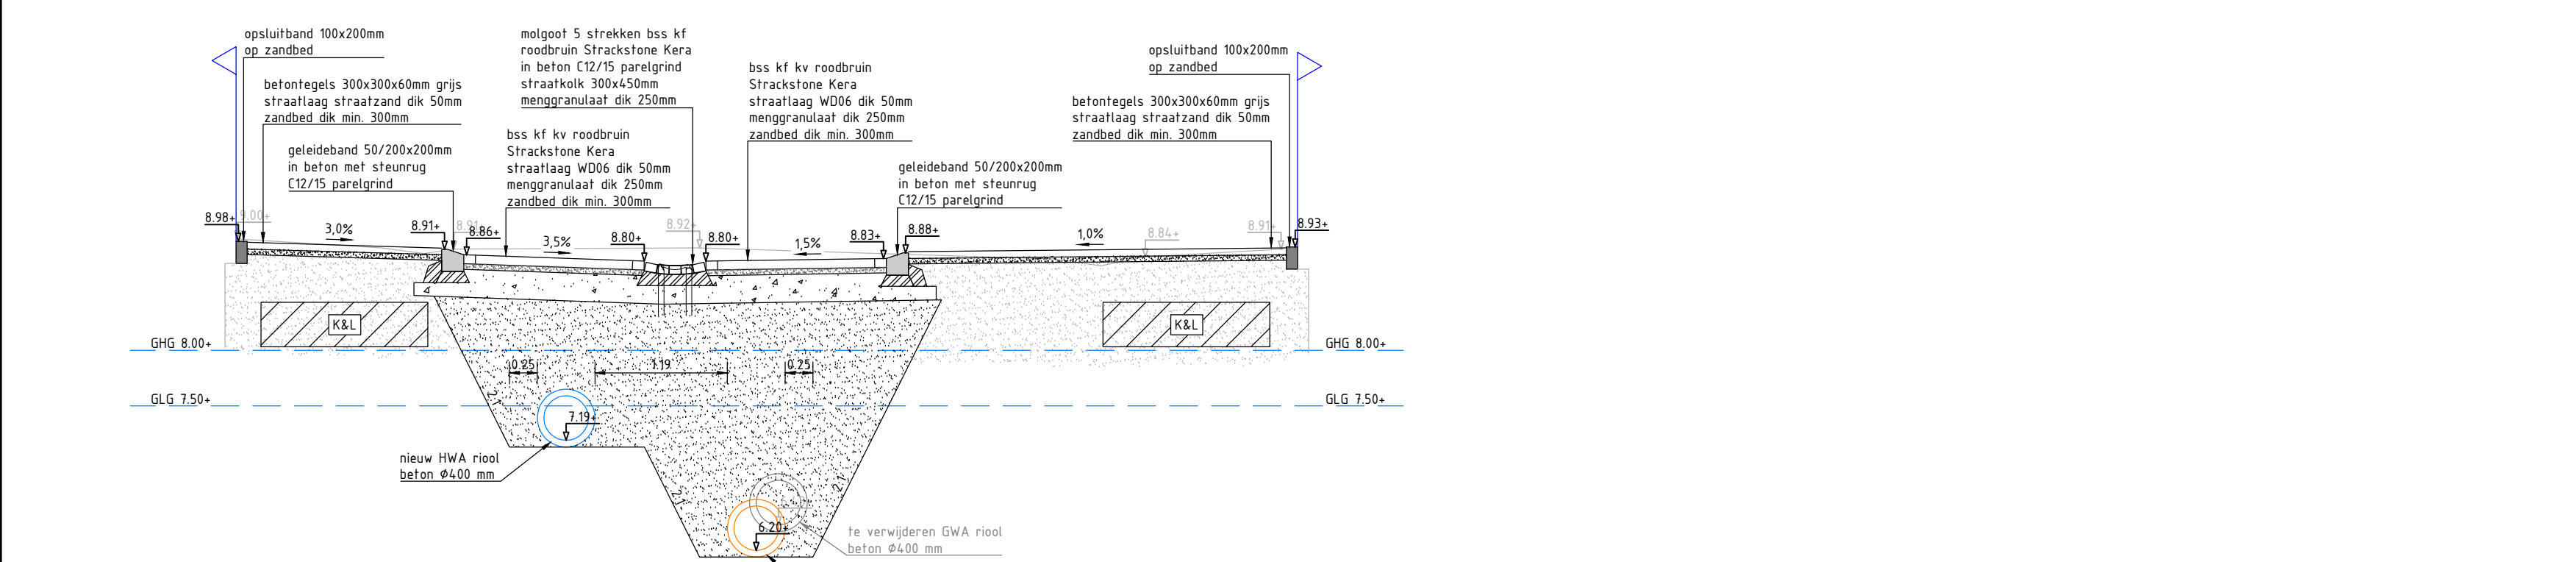


Dwarsprofiel P-P
Burg van Roijstraat 1
schaal 1:50

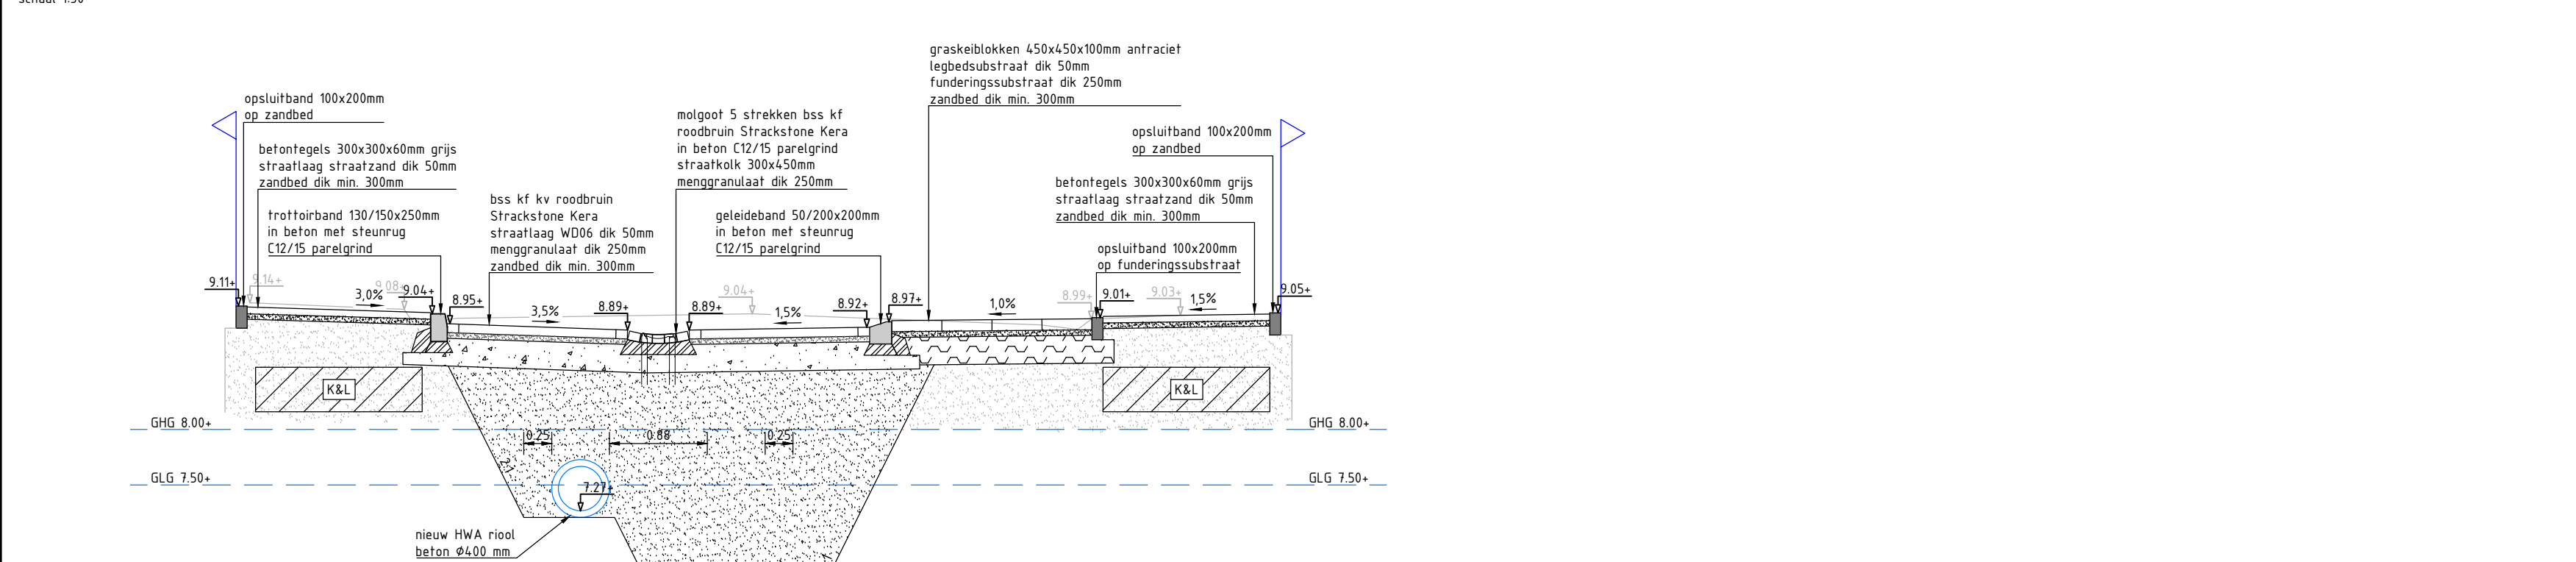


Dwarsprofiel Q-Q
Burg van Roijstraat 2
schaal 1:50

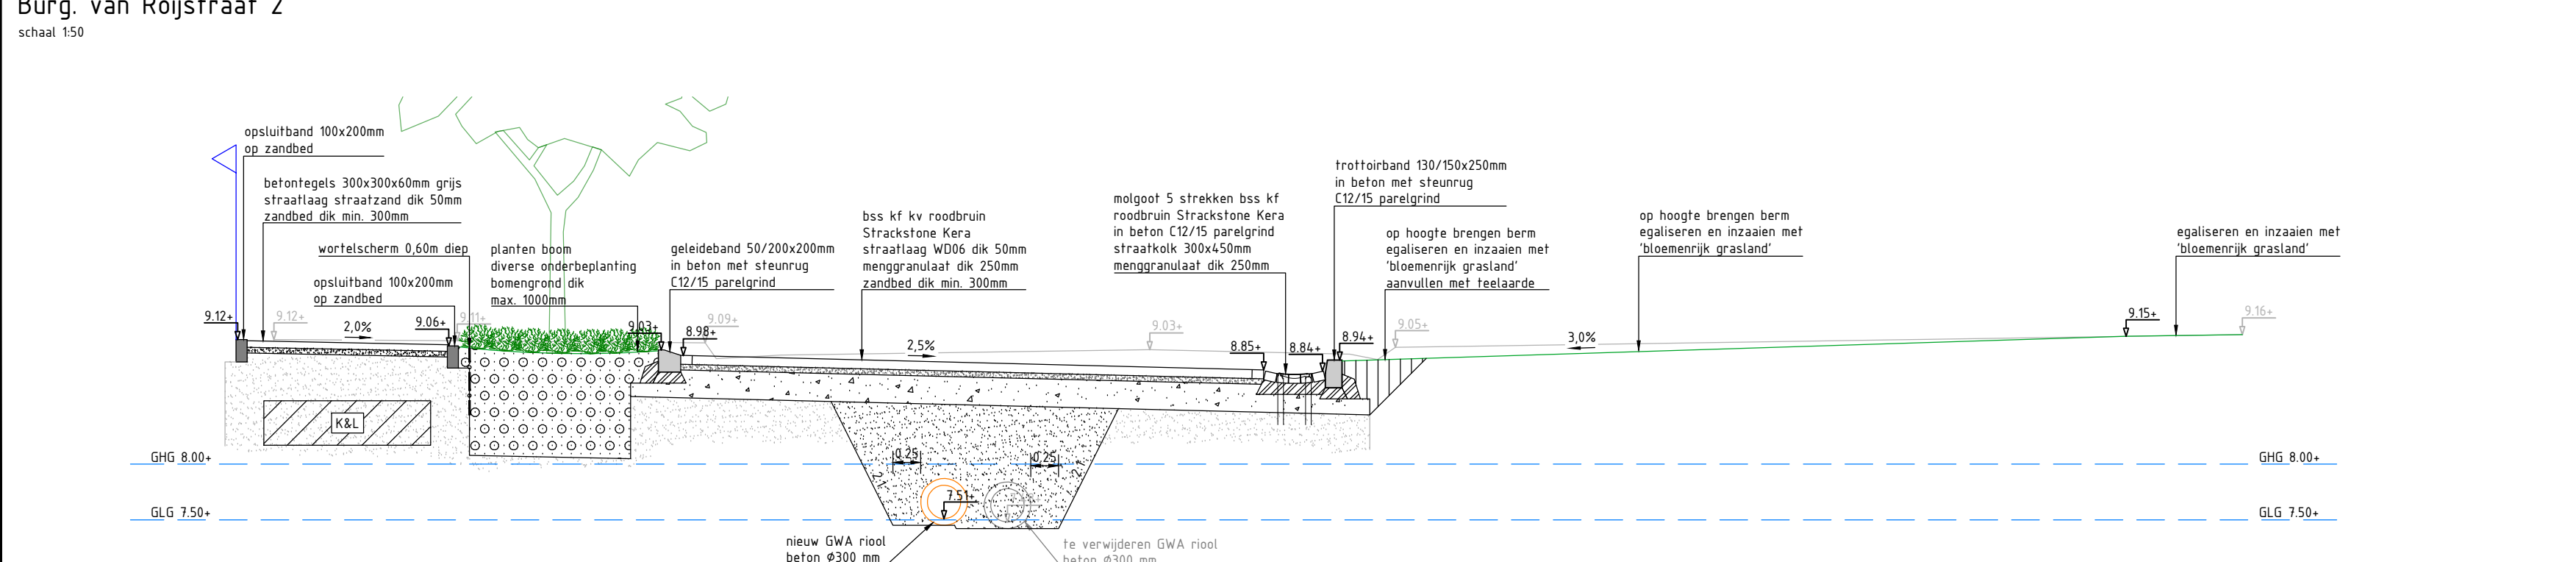


Dwarsprofiel R-R
Burg Schreversingel 1
schaal 1:50

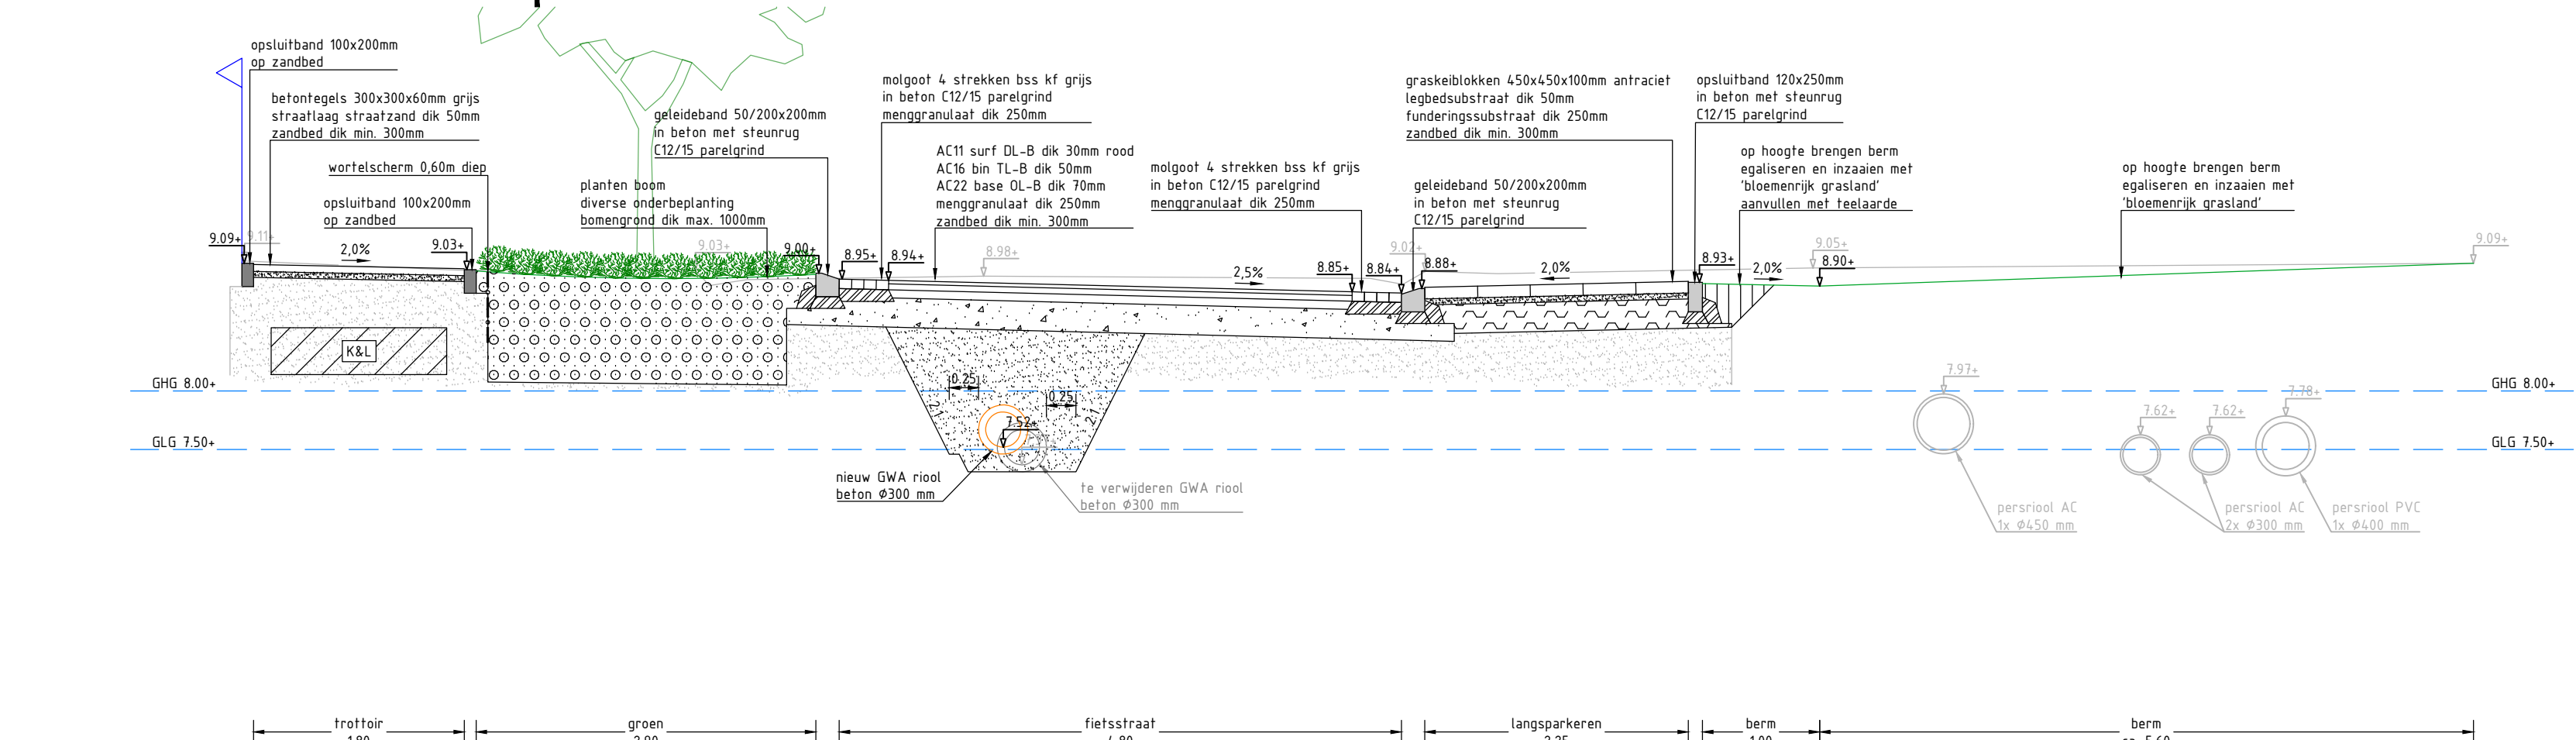


Dwarsprofiel S-S
Burg Schreversingel 2
schaal 1:50

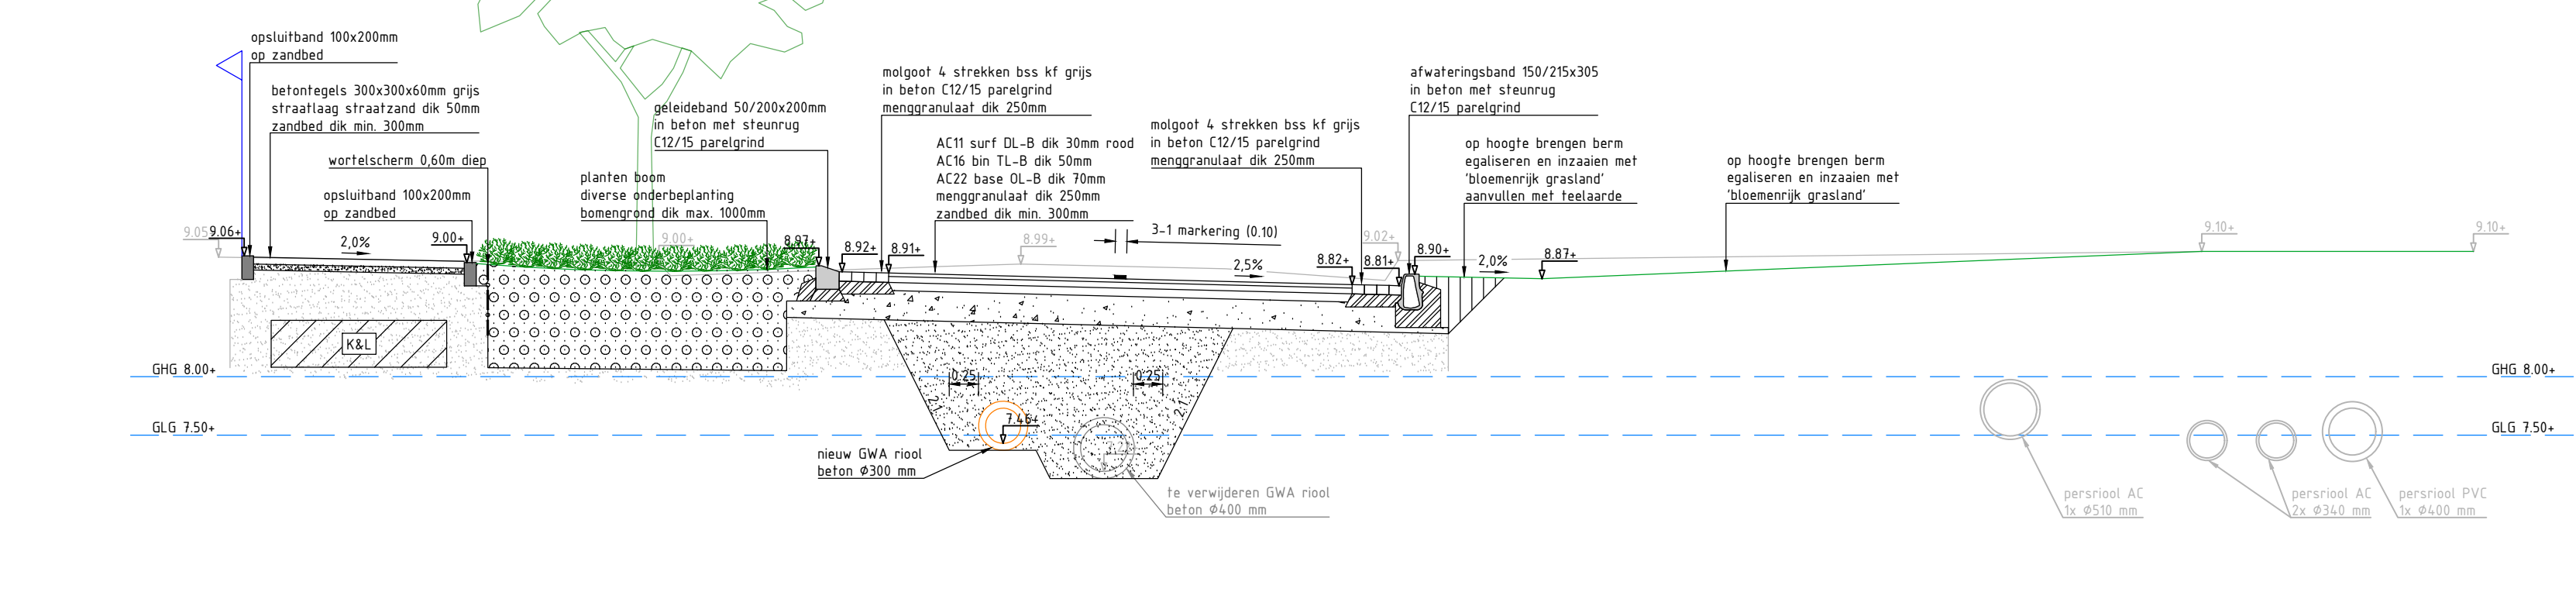


Dwarsprofiel T-T
Burg Schreversingel 3
schaal 1:50

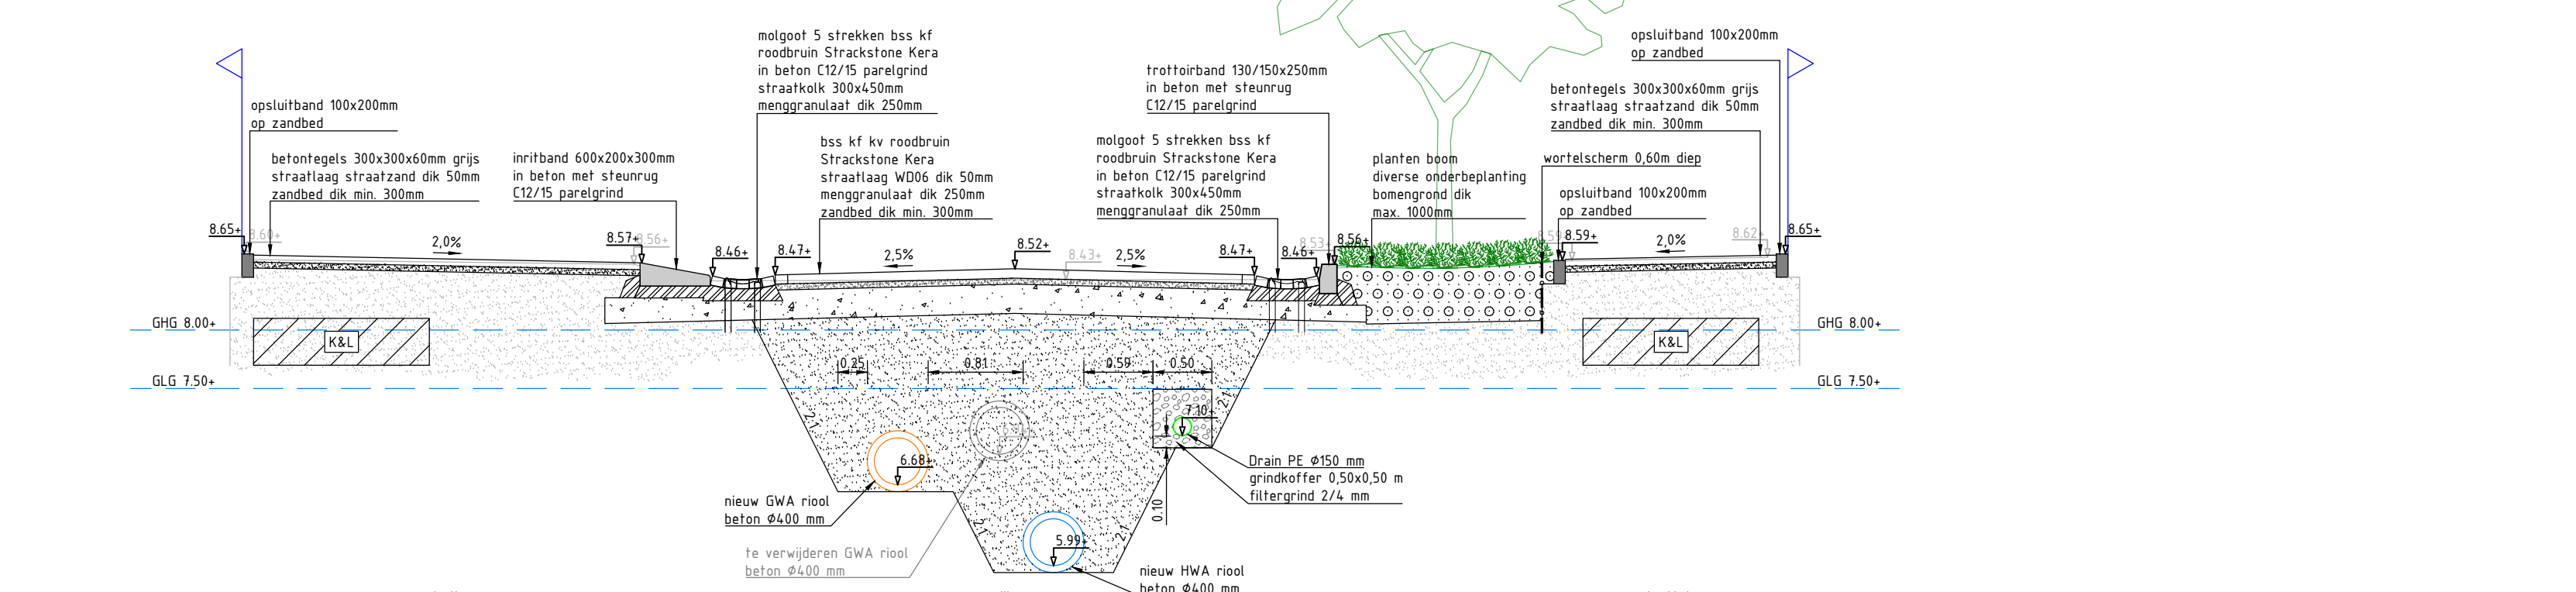

Dwarsprofiel U-U
Deken Franssenstraat (zuid) 1
schaal 1:50

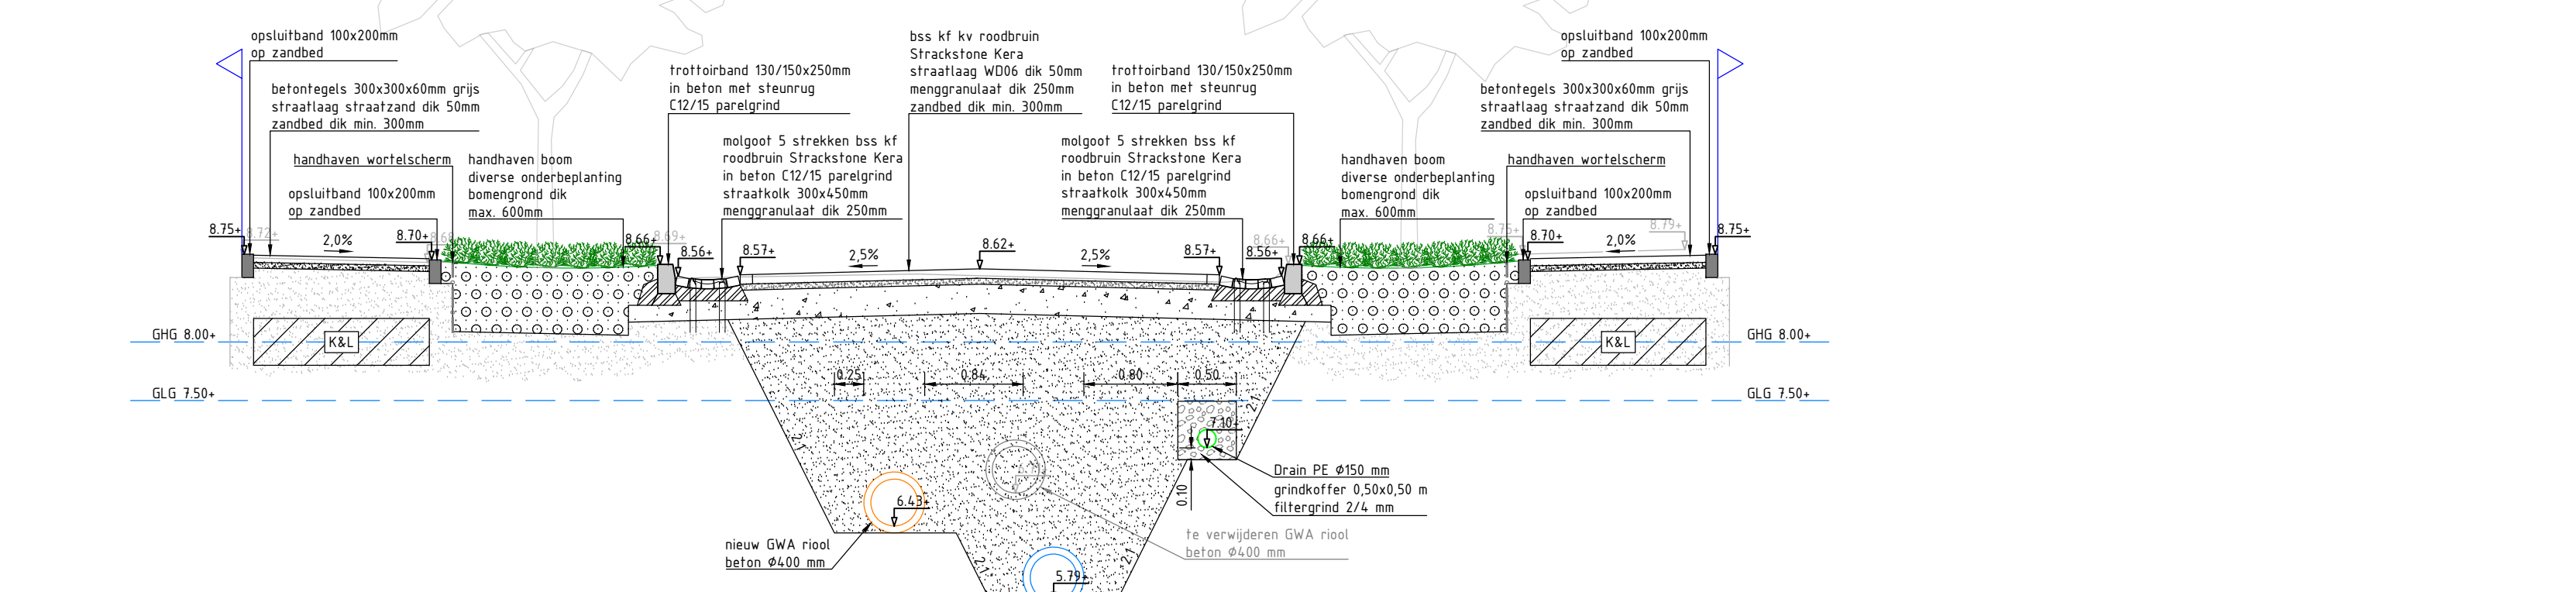

Dwarsprofiel V-V
Deken Franssenstraat (zuid) 2
schaal 1:50

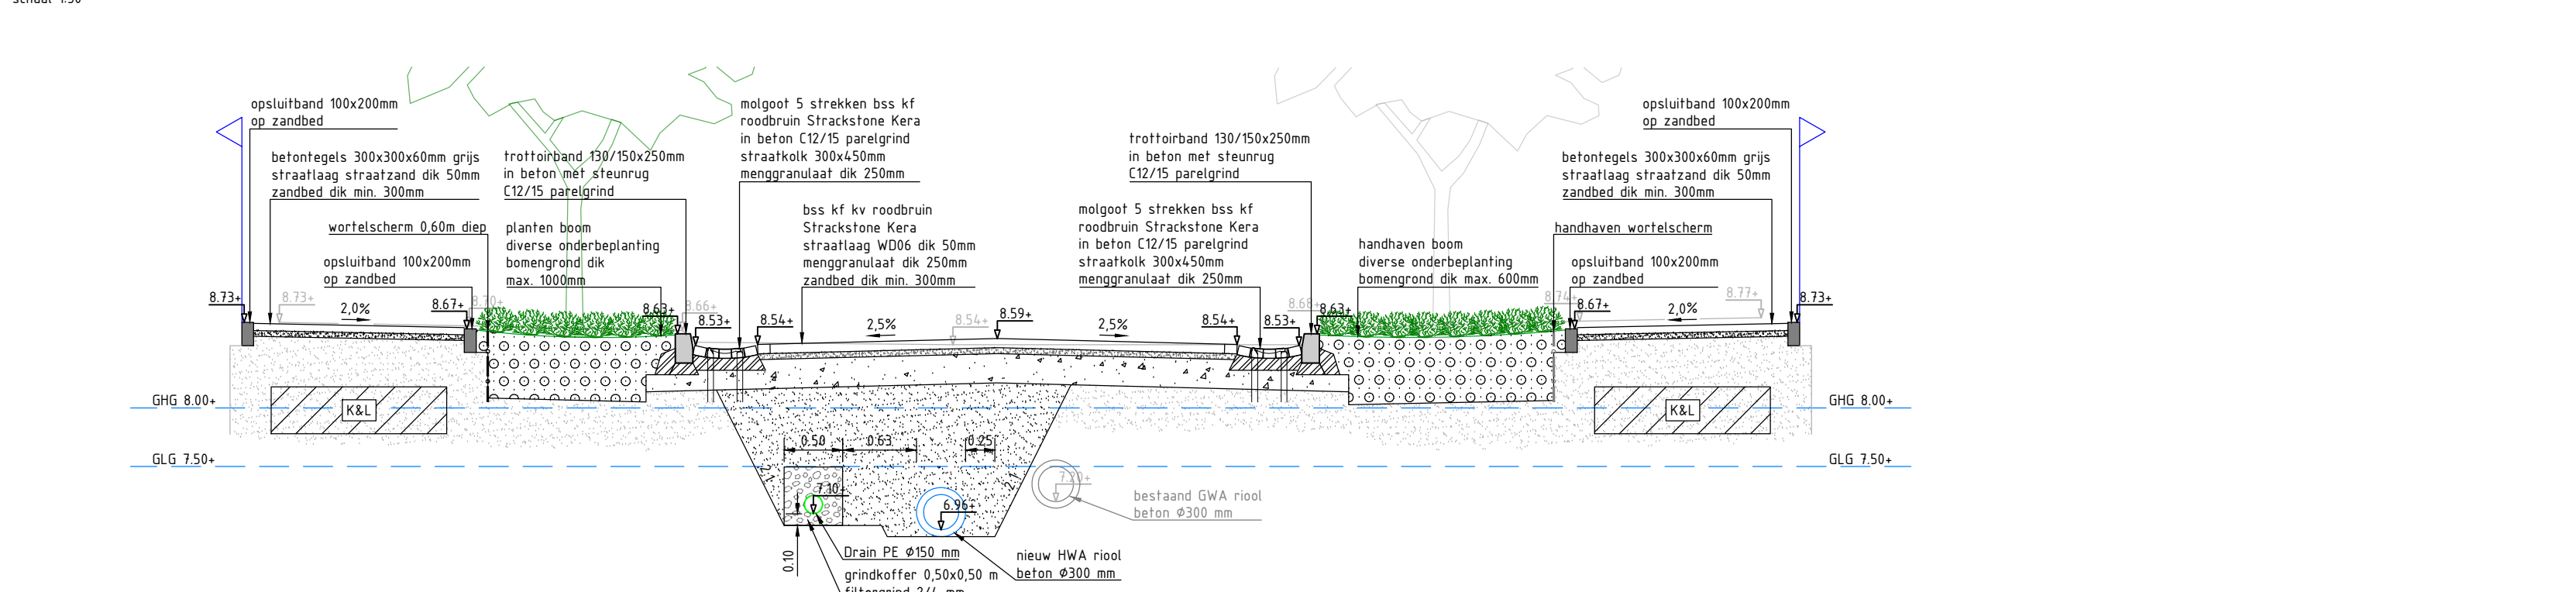

Dwarsprofiel W-W
Burg Völkerstraat 1
schaal 1:50

Maten in meters, tenzij anders vermeld. Materiaalmaten in mm, tenzij anders vermeld.
Pijlpunten in meters t.o.v. N.A.P., tenzij anders vermeld. Diameters in mm, tenzij anders vermeld.

versie	Datum	Omschrijving	Getekend	Gecorrigeerd	Vrijgegeven
c10	15-01-2024	Eerste uitgave besprekingsversies	JSG	EAR	EAR
c20	24-05-2024	Tweede uitgave besprekingsversies	JSG	EAR	EAR
c30	07-06-2024	Eerste uitgave concept bestek	JSG	EAR	EAR
d4.0	19-06-2024	Definitief bestek	JSG	EAR	EAR
d5.0	12-07-2024	Eerste nota van wijzigingen	JSG	EAR	EAR

Opdrachtnemer:	Postbus 56 4400 BR Waardenburg tel. 0181-655000 info@megaborn.com www.megaborn.com	Opdrachtgever:	Postbus 90001 5400 DA Veghel tel. 0491-450000 info@meierijstad.nl www.meierijstad.nl
----------------	--	----------------	--

Project:	Vijverwijk Veghel, Klimaatrobuust Rioleringsplan en herinrichting	Documenttype: tekening
Onderdeel:	Dwarsprofielen, blad 02	Blad 02 van 02
Fase:	Bestek	Schaal: 1:50
Tekeningnummer:	GMe2204-403b d5.0	Projectnummer: GMe2204
		Besteknummer: 2024-4100
		Status: Definitief