




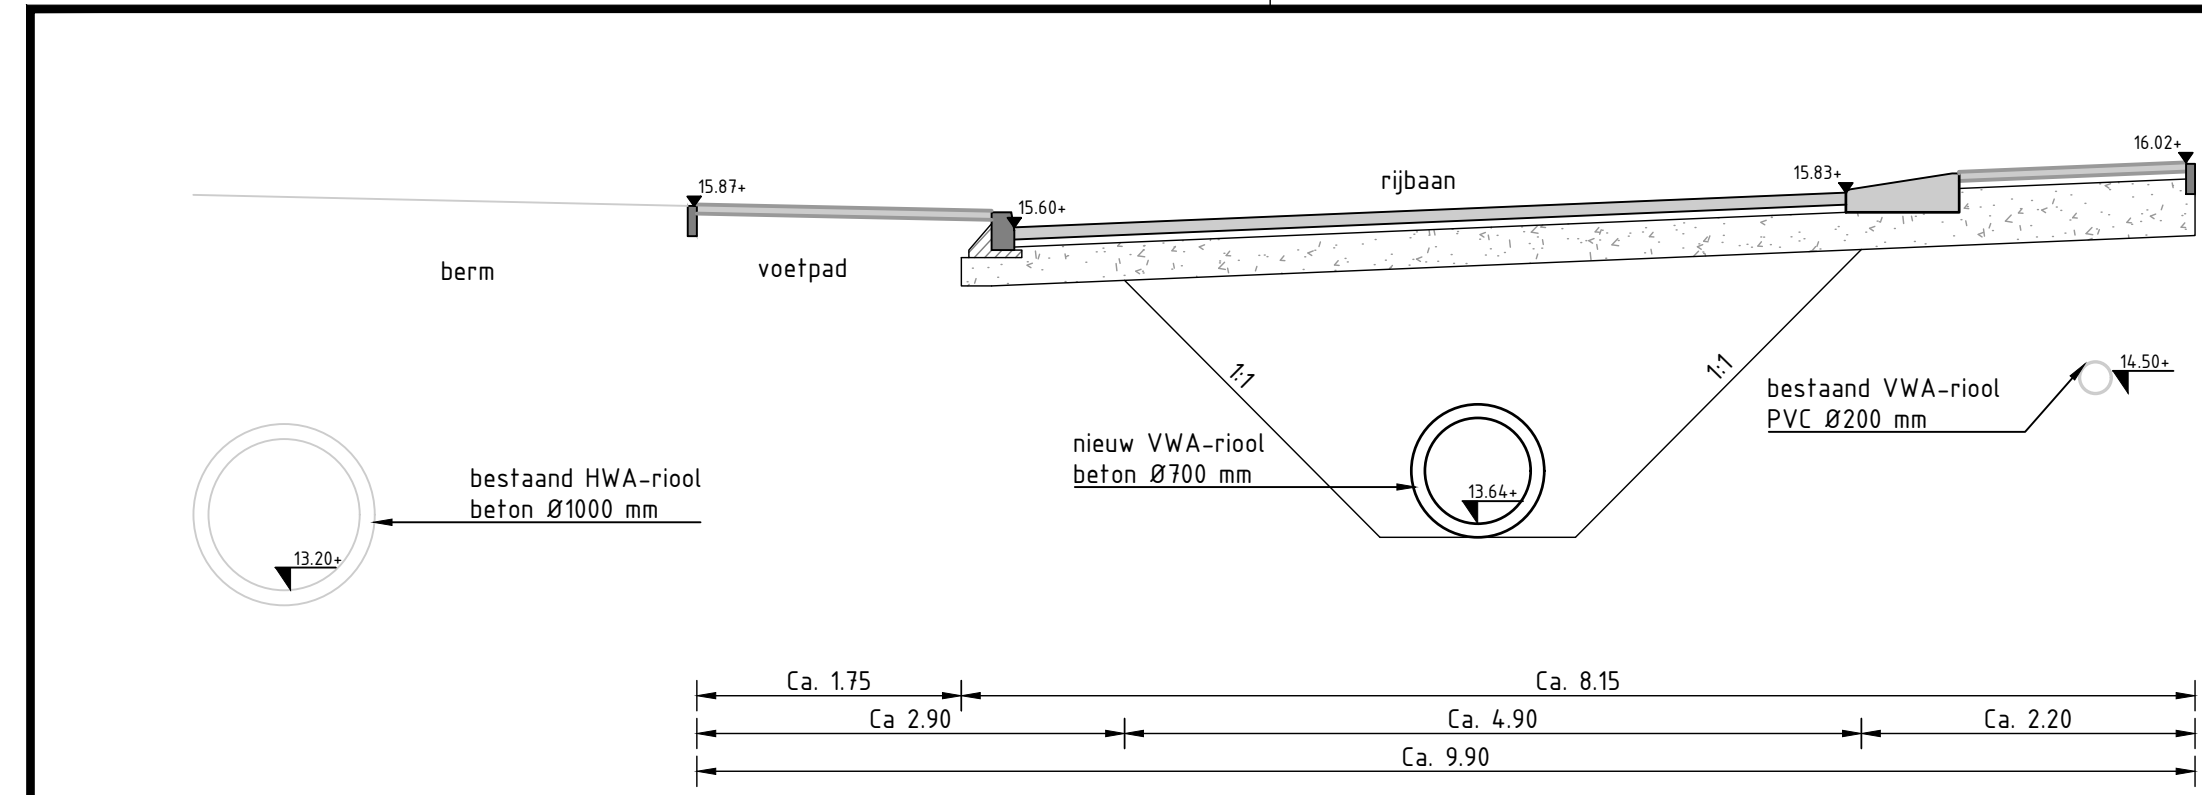


Dwarsprofiel 1
SCHAAL 1 : 50

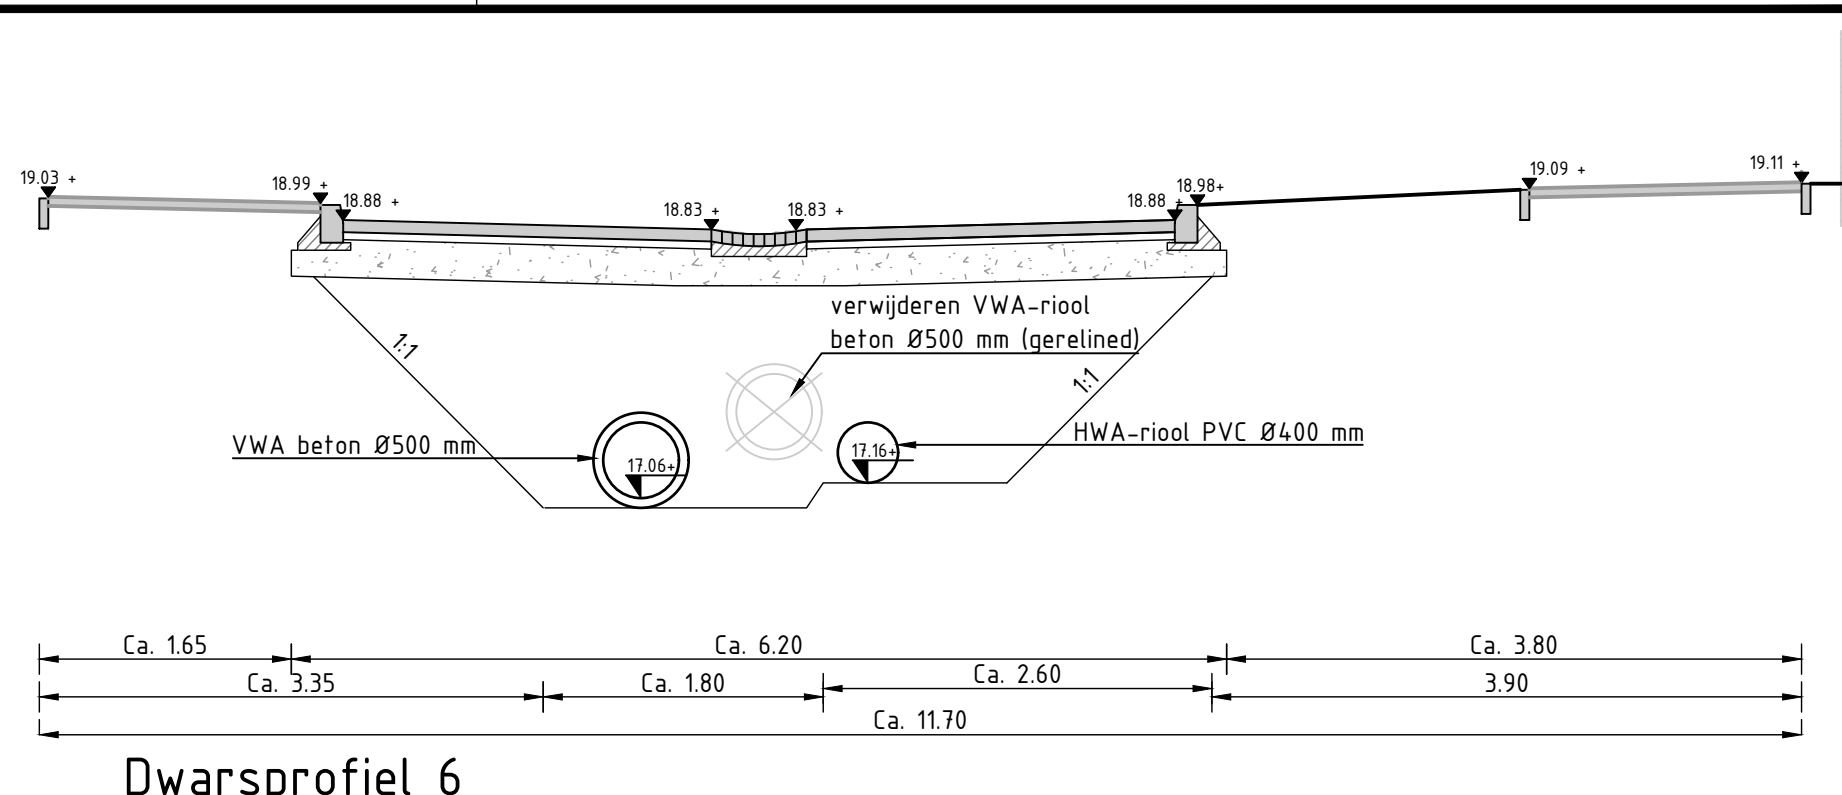


Dwarsprofiel 6
SCHAAL 1 : 50

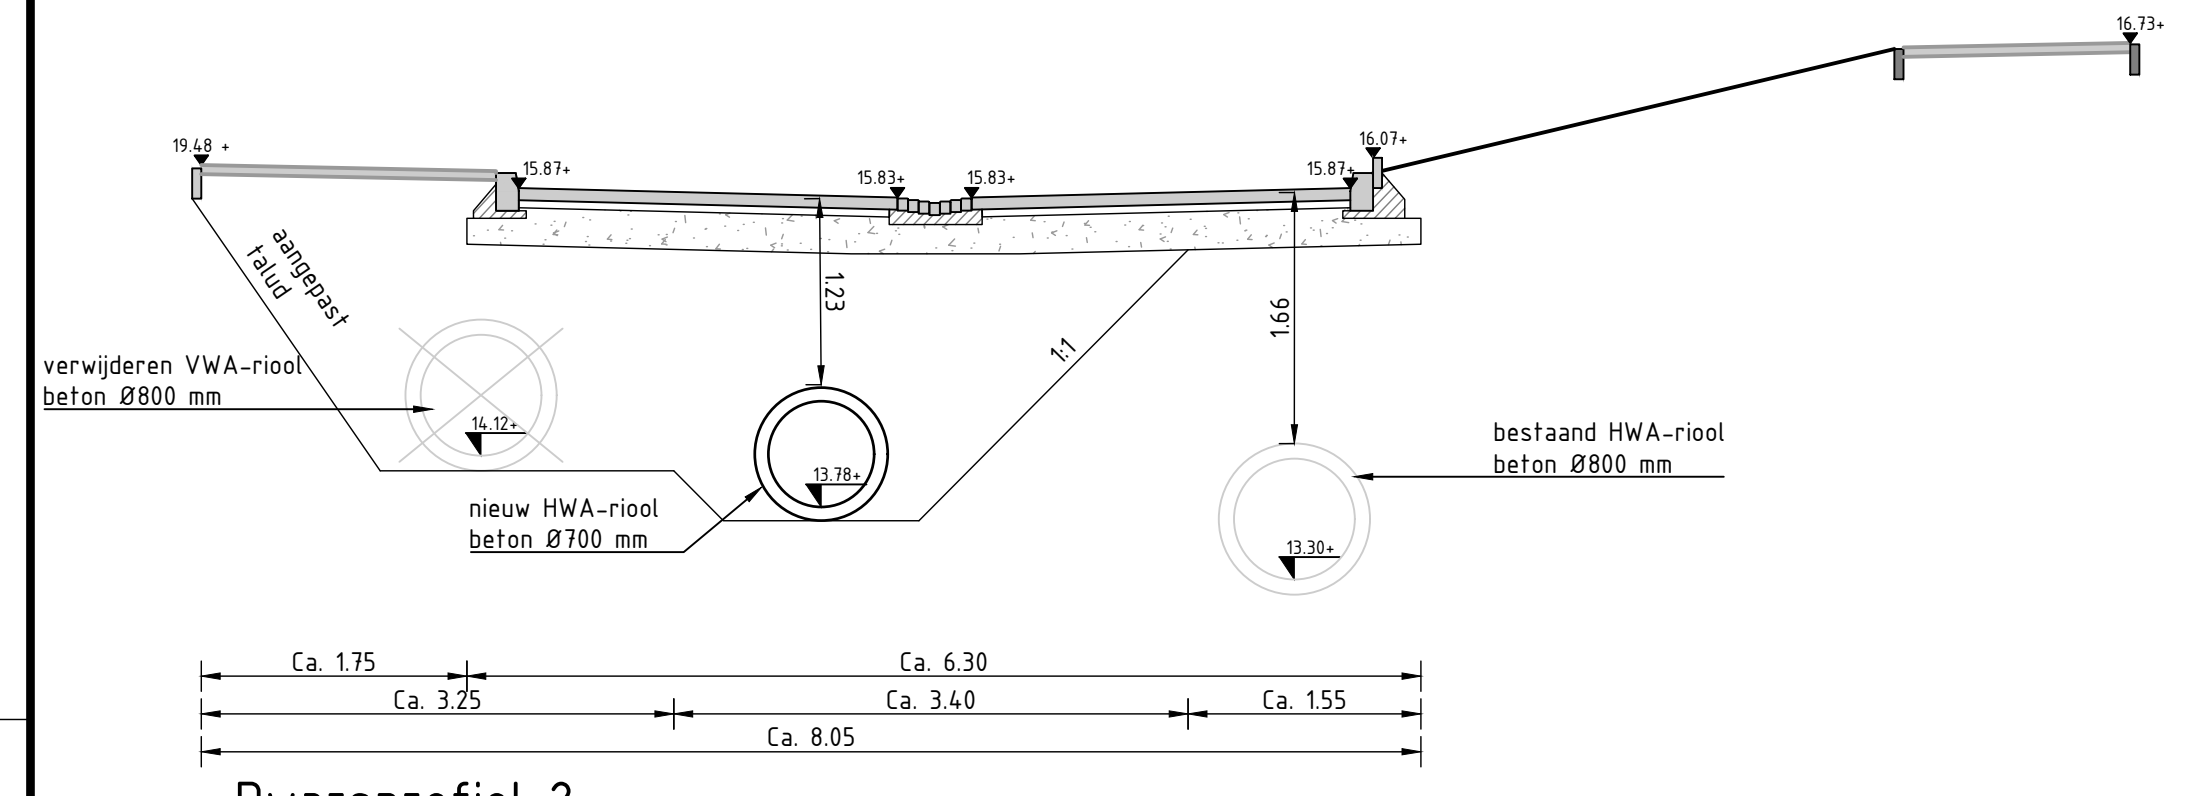


Dwarsprofiel 2
SCHAAL 1 : 50

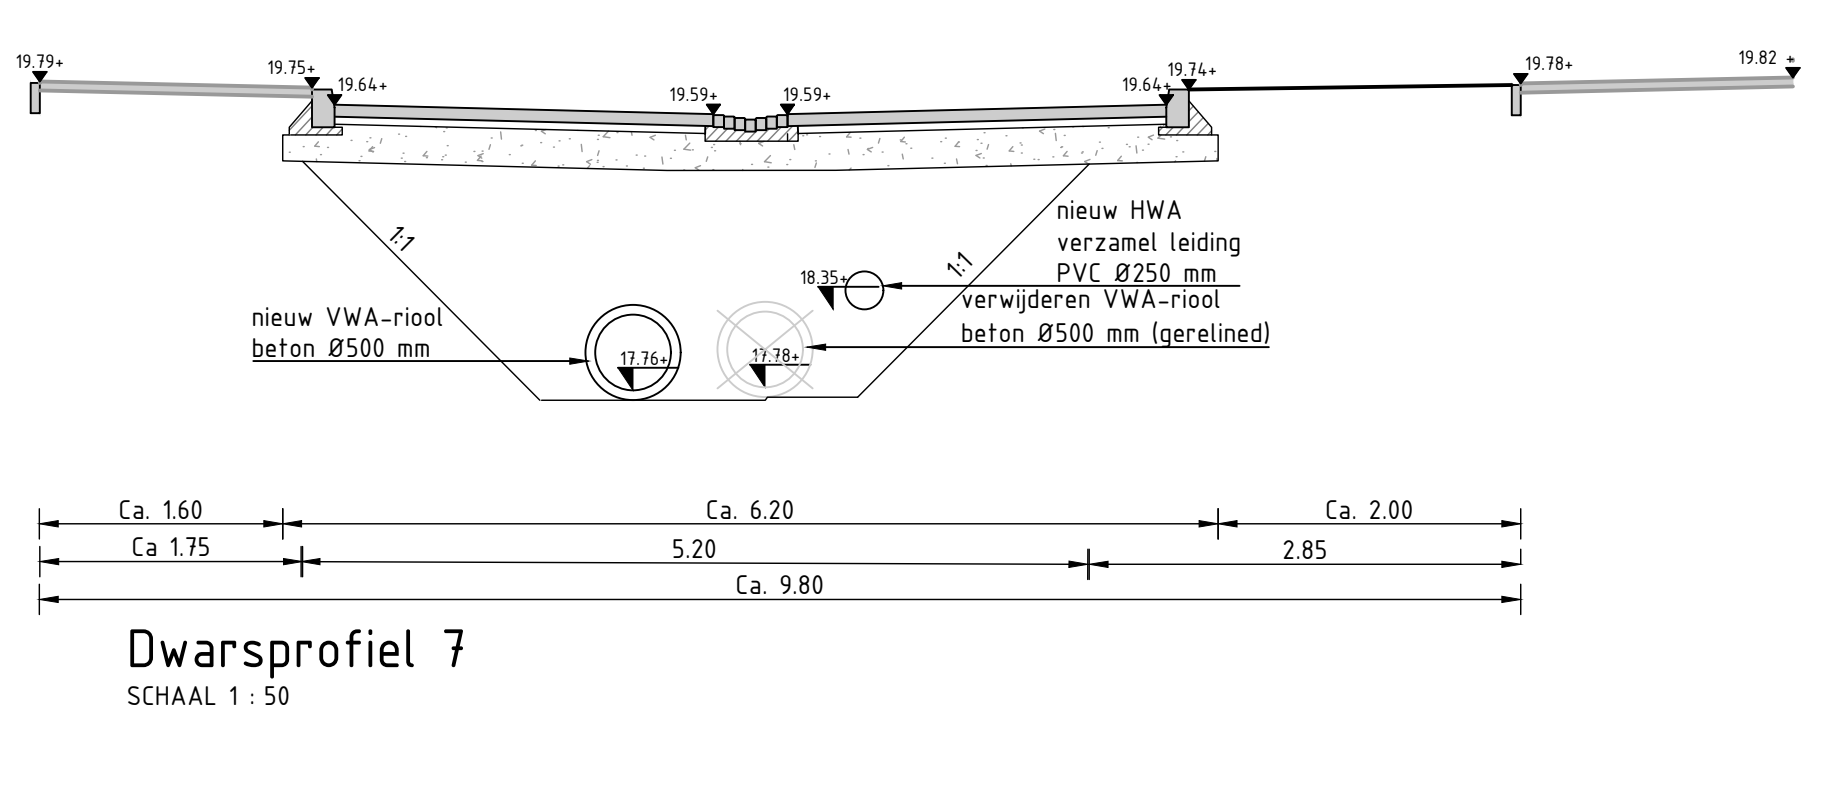


Dwarsprofiel 7
SCHAAL 1 : 50

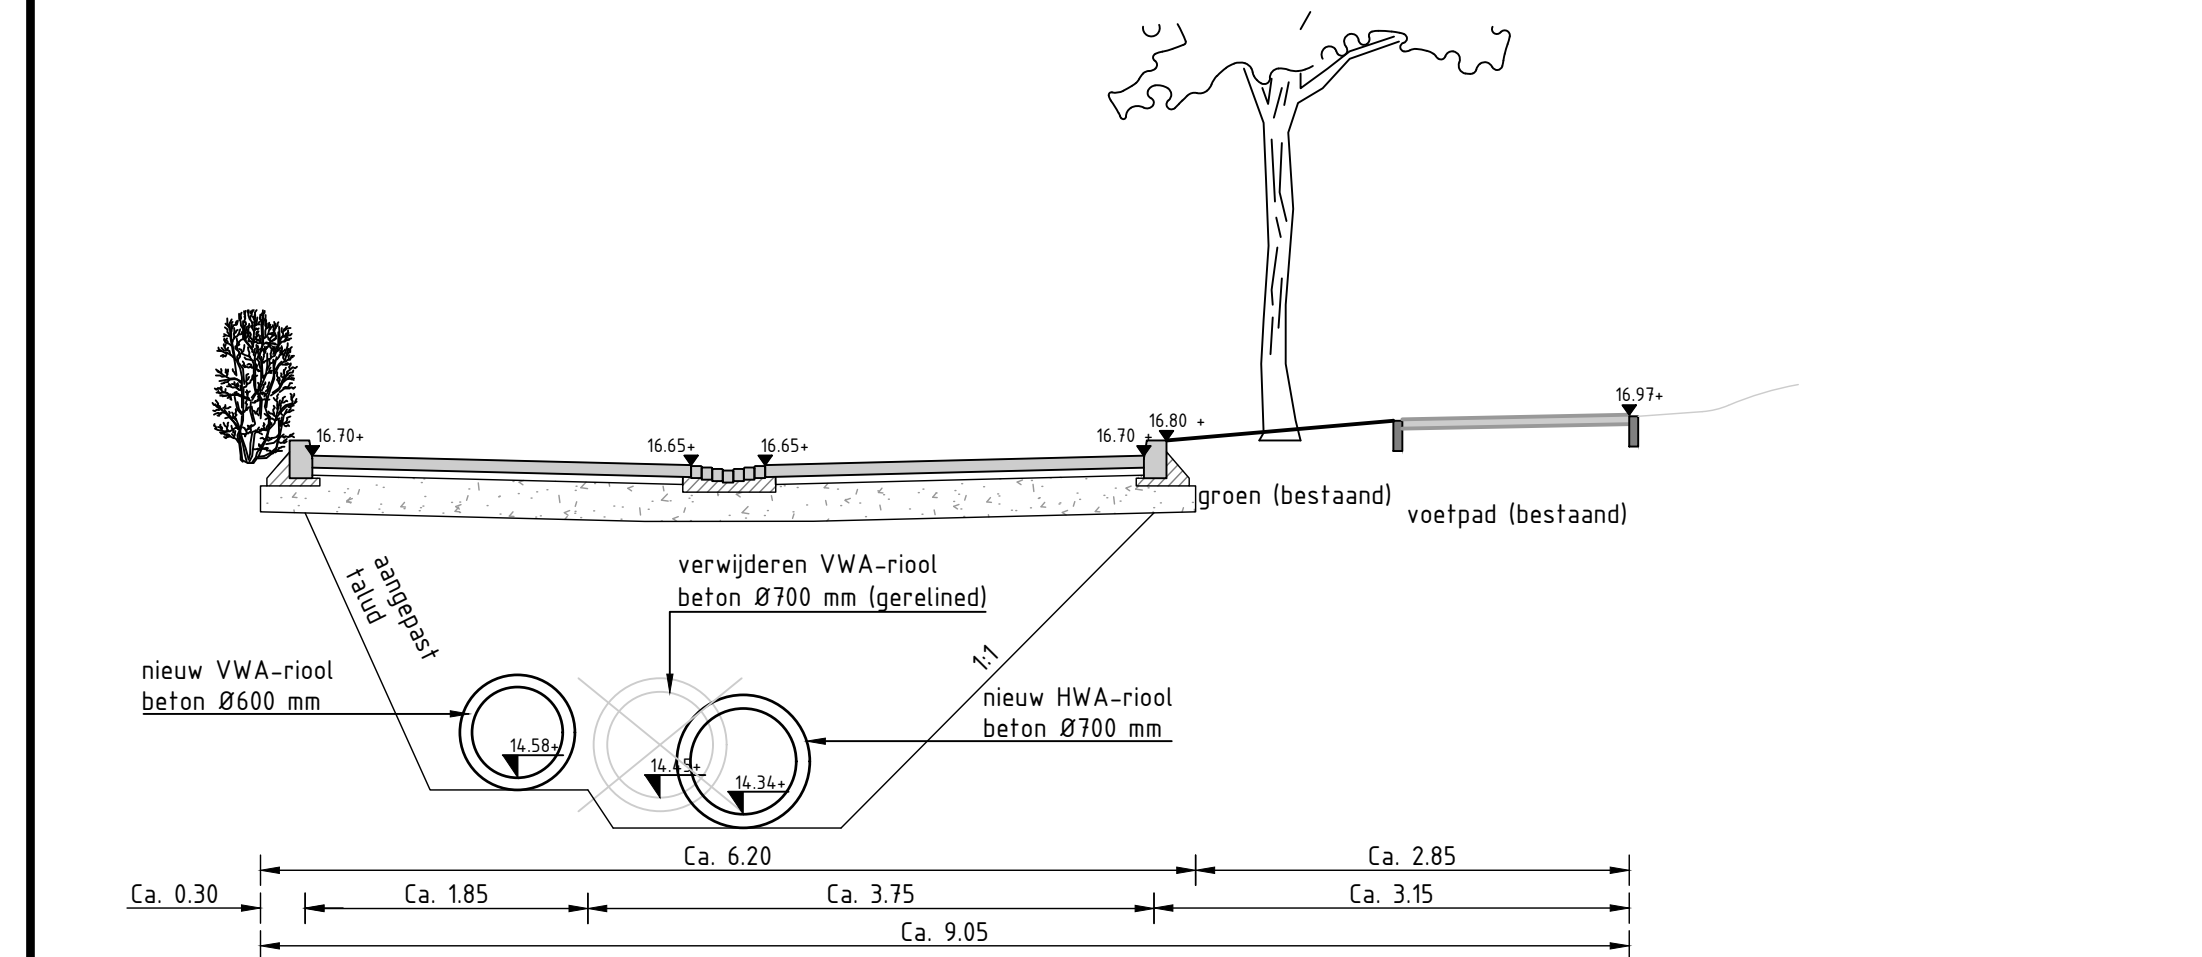


Dwarsprofiel 3
SCHAAL 1 : 50

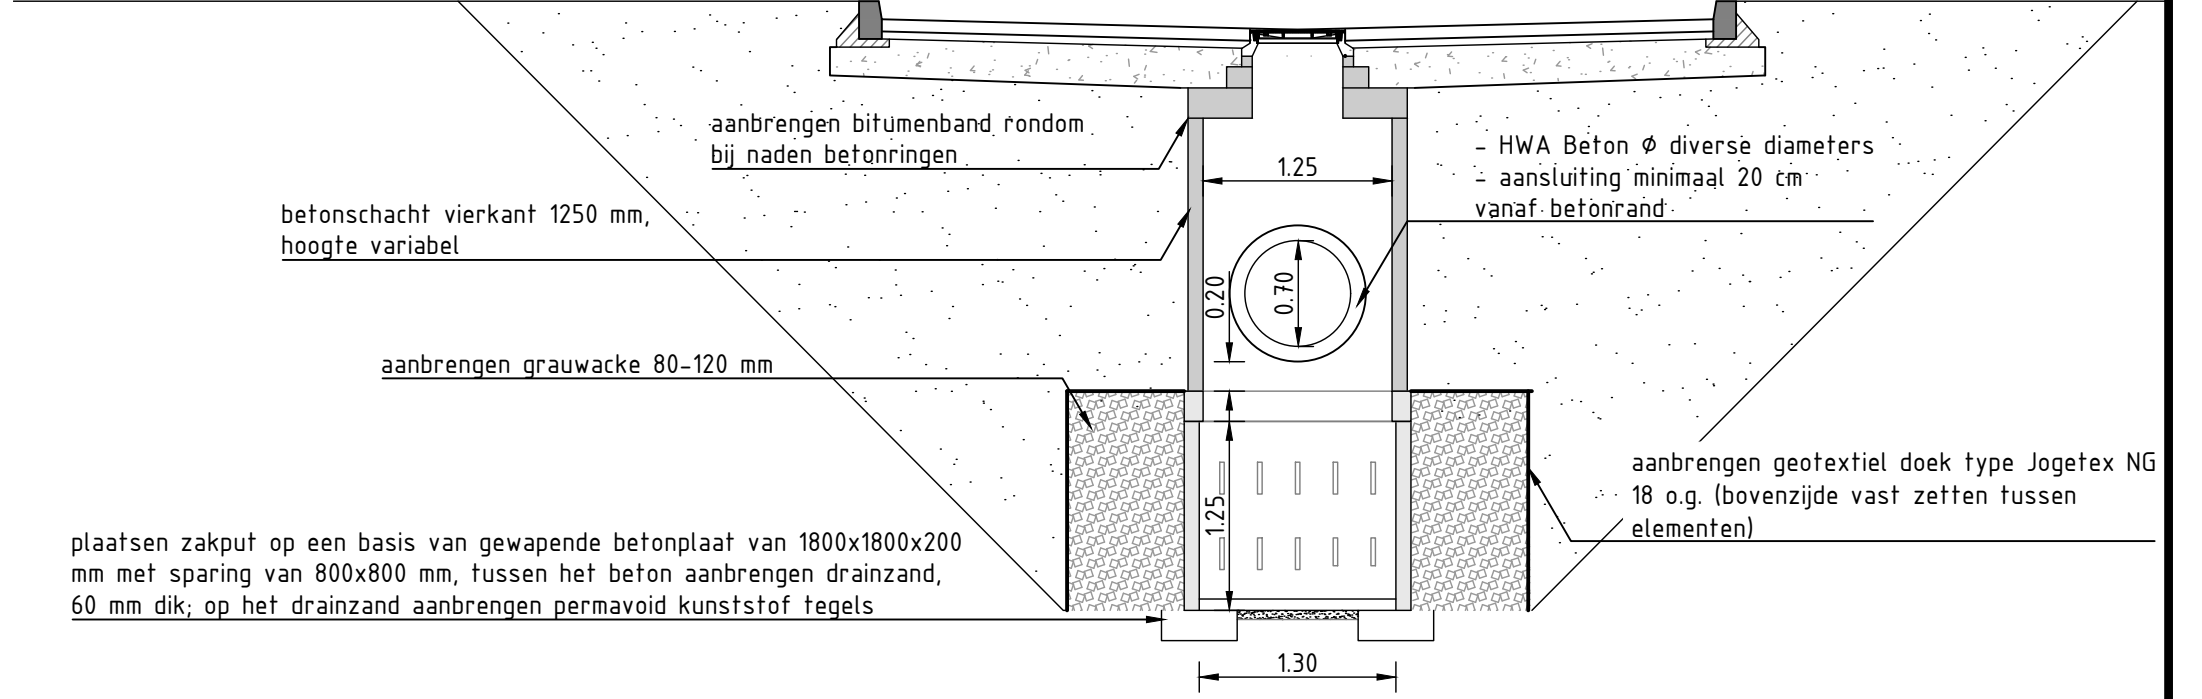


Principedetail plaatsen vierkante infiltratie zakput met aansluiting groter dan 400 mm
Schaal 1 : 50

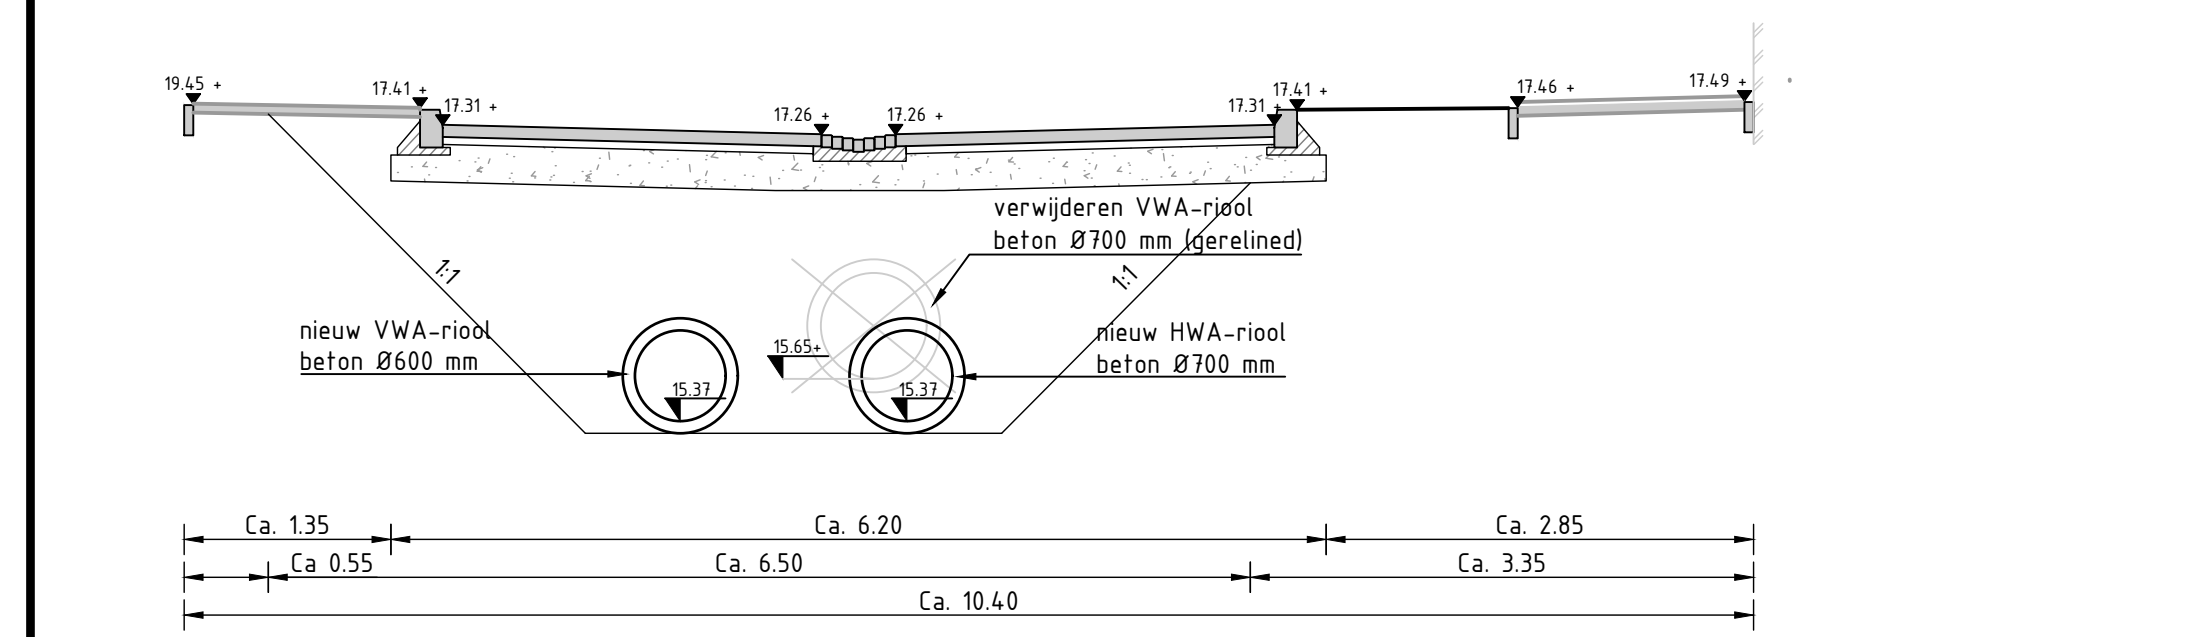


Dwarsprofiel 4
SCHAAL 1 : 50

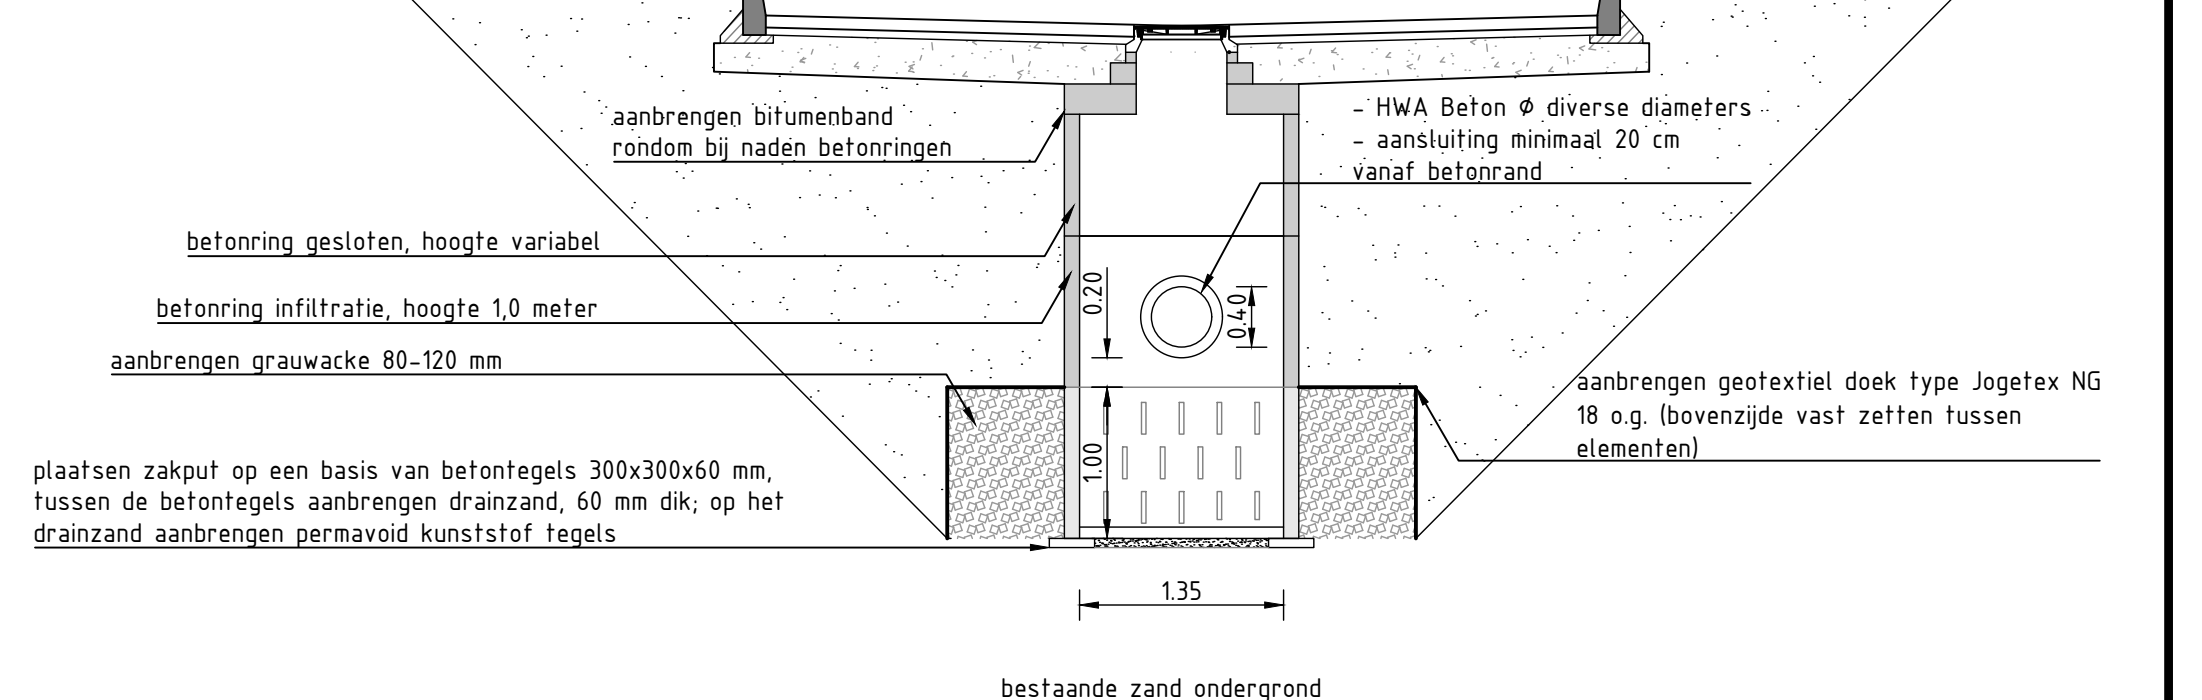


Principedetail plaatsen infiltratie zakput met aansluiting 400 of kleiner
Schaal 1 : 50

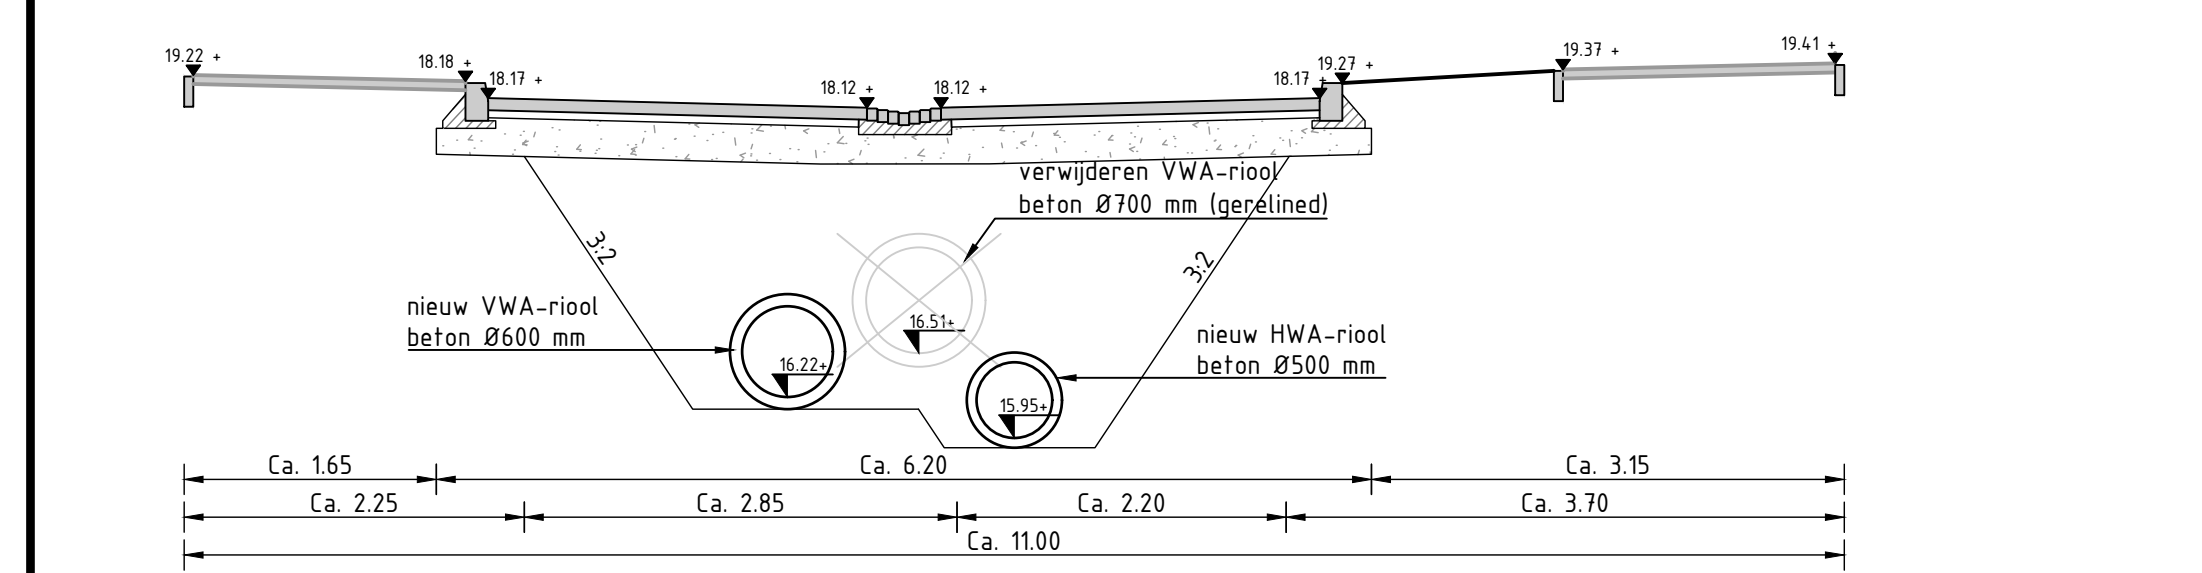

Dwarsprofiel 5
SCHAAL 1 : 50

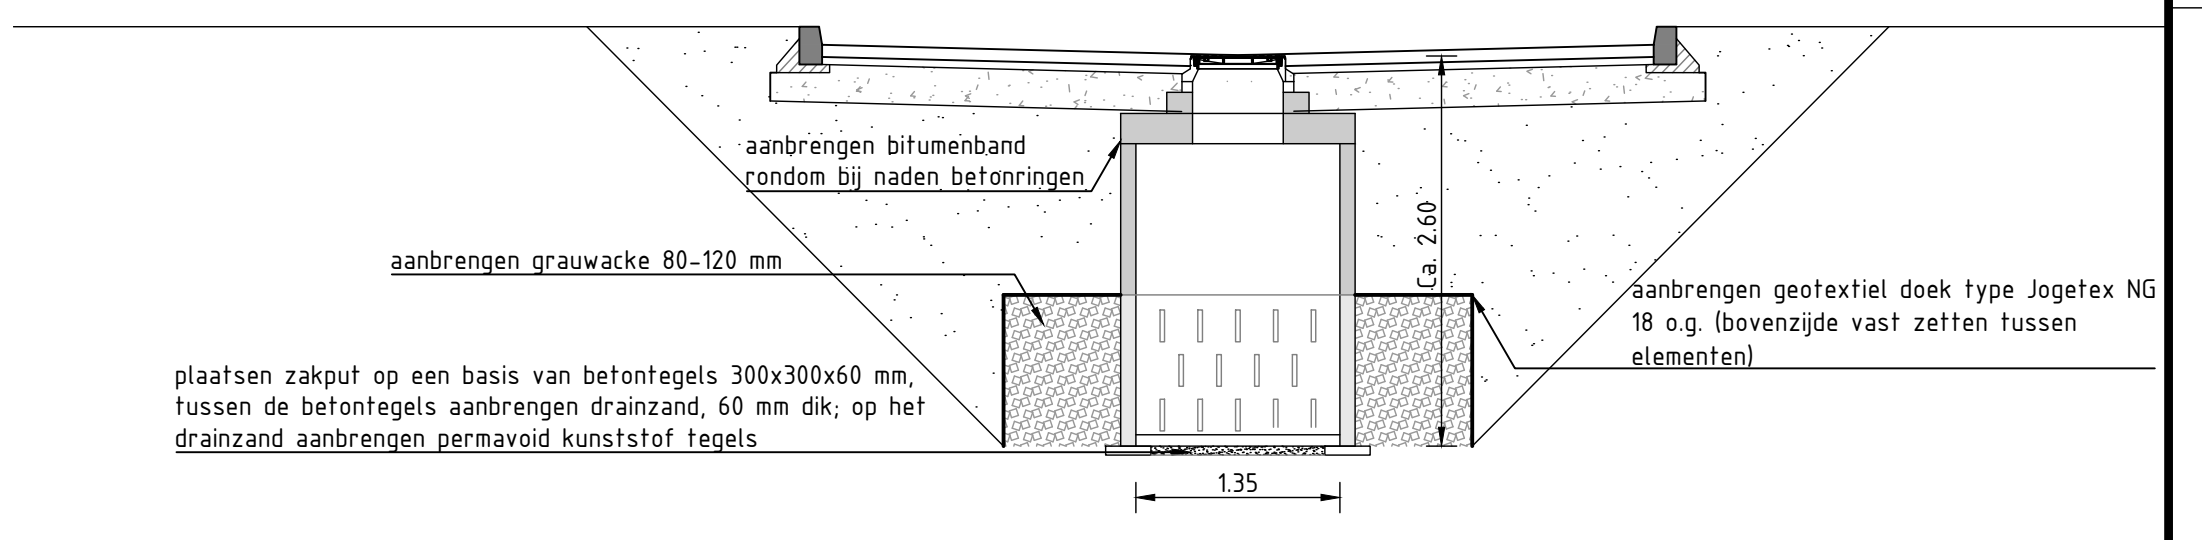

Principedetail infiltratie zakput zonder aansluiting
Schaal 1 : 50

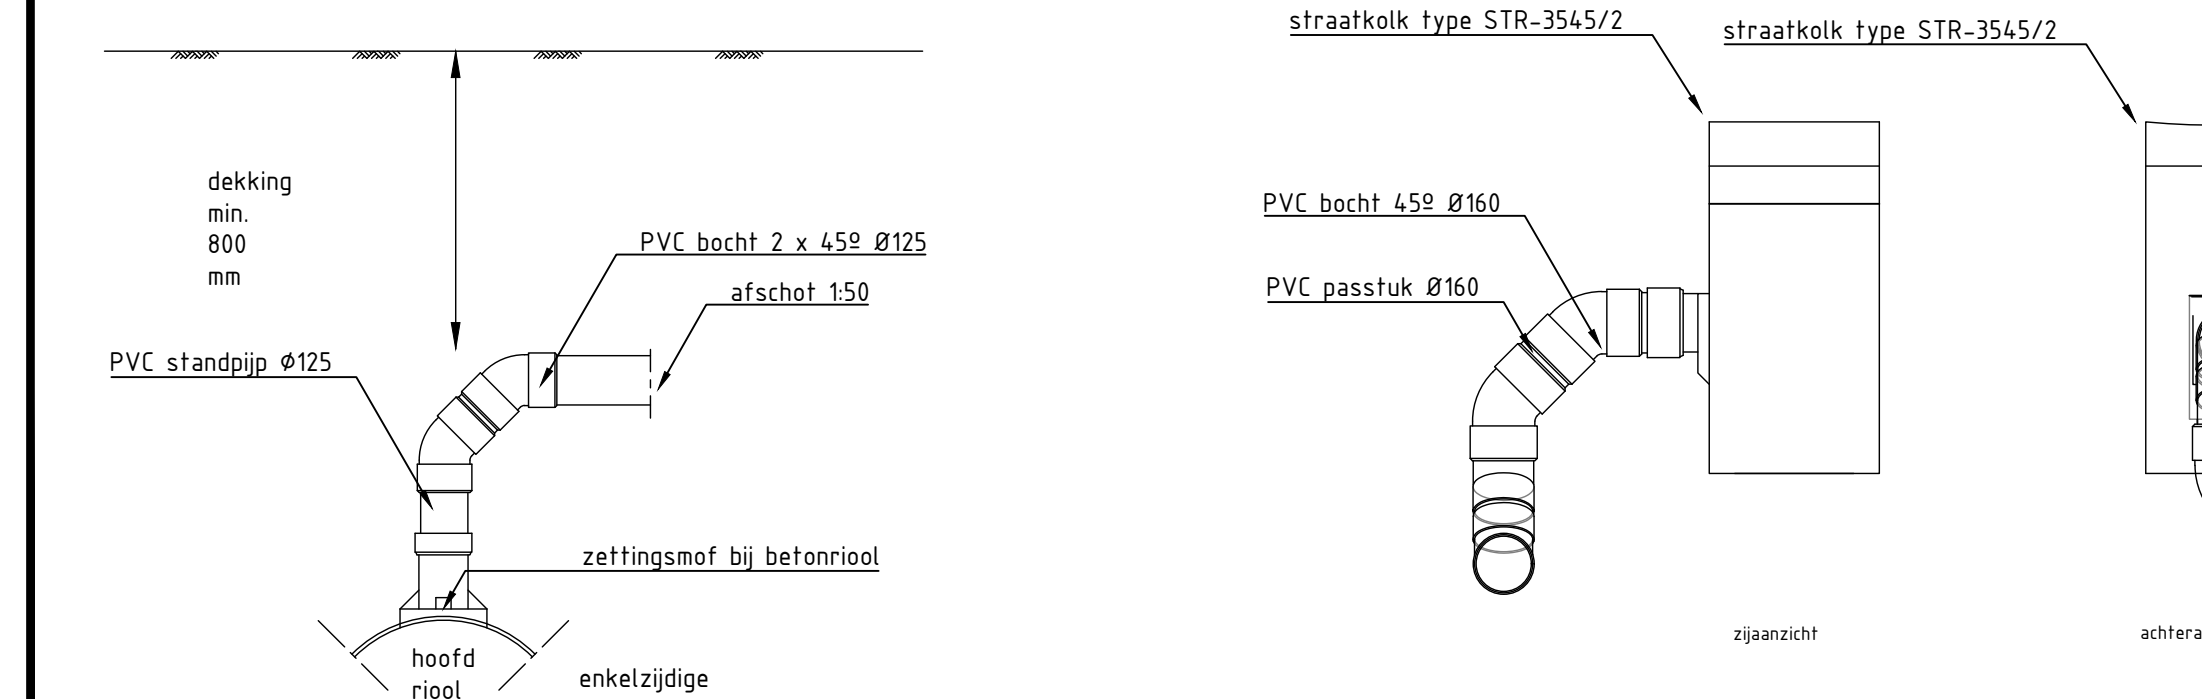

Principedetail aansluiting op riool
SCHAAL 1 : 20

Principedetail kolkaansluiting
SCHAAL 1 : 20

anaconinfra
CIVIELTECHNISCHE PROJECTBUREAU

Korenbree 34a,
7271 LH Borculo
0545 - 272 275
info@anacon-infra.nl
www.anacon-infra.nl

Opdrachtgever

Gemeente Renkum

Project: Reconstructie Bram Streeflandweg

Onderdeel: Riool doorsneden en details

Bestek:	Bladen:	Schaal:	Versie:	Projectnr:
2022-15	13 - 27	1 : 200	3	RNK 07-00
Fasering:	Status:	Tekenaar:	Intern:	Vrijgegeven:
Bestek	Definitief	E. Blankenberg	J. Tuinte	25-07-2024