

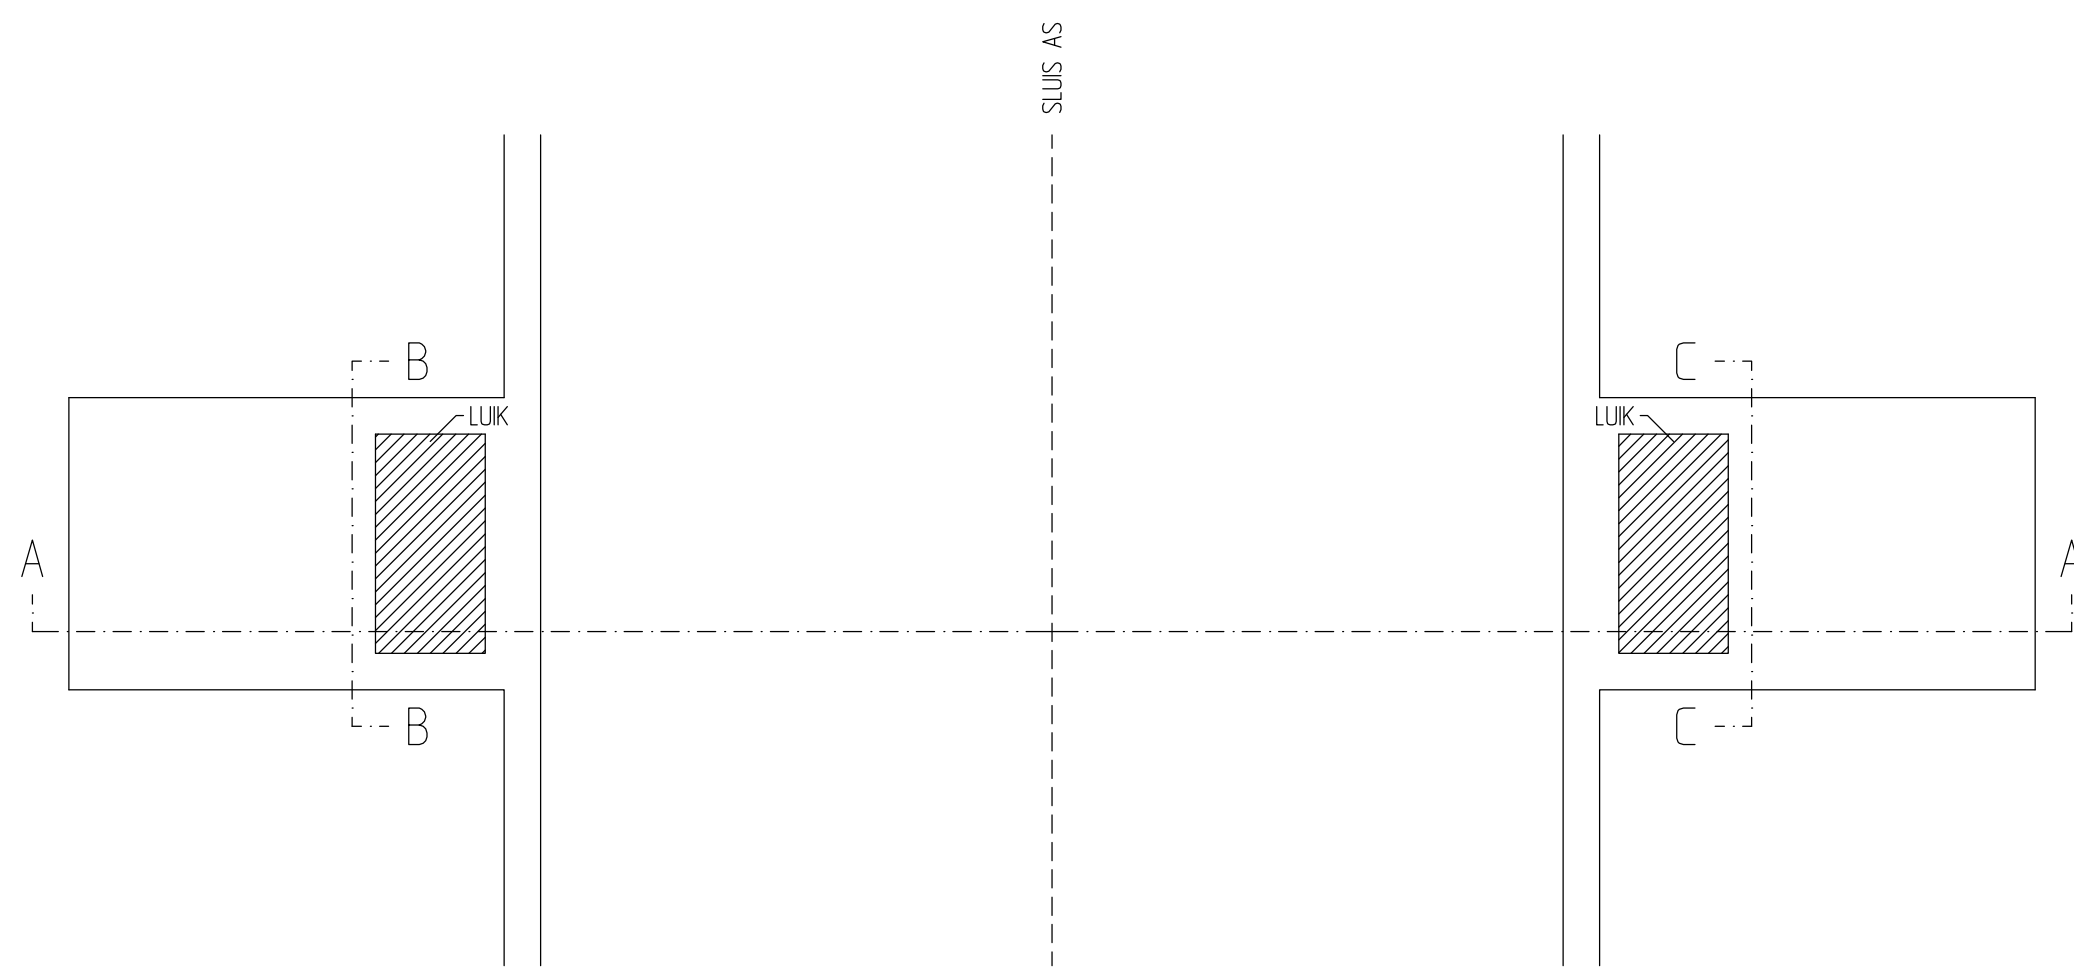


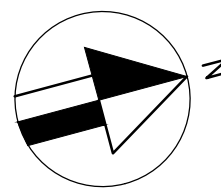

BOVENAANZICHT

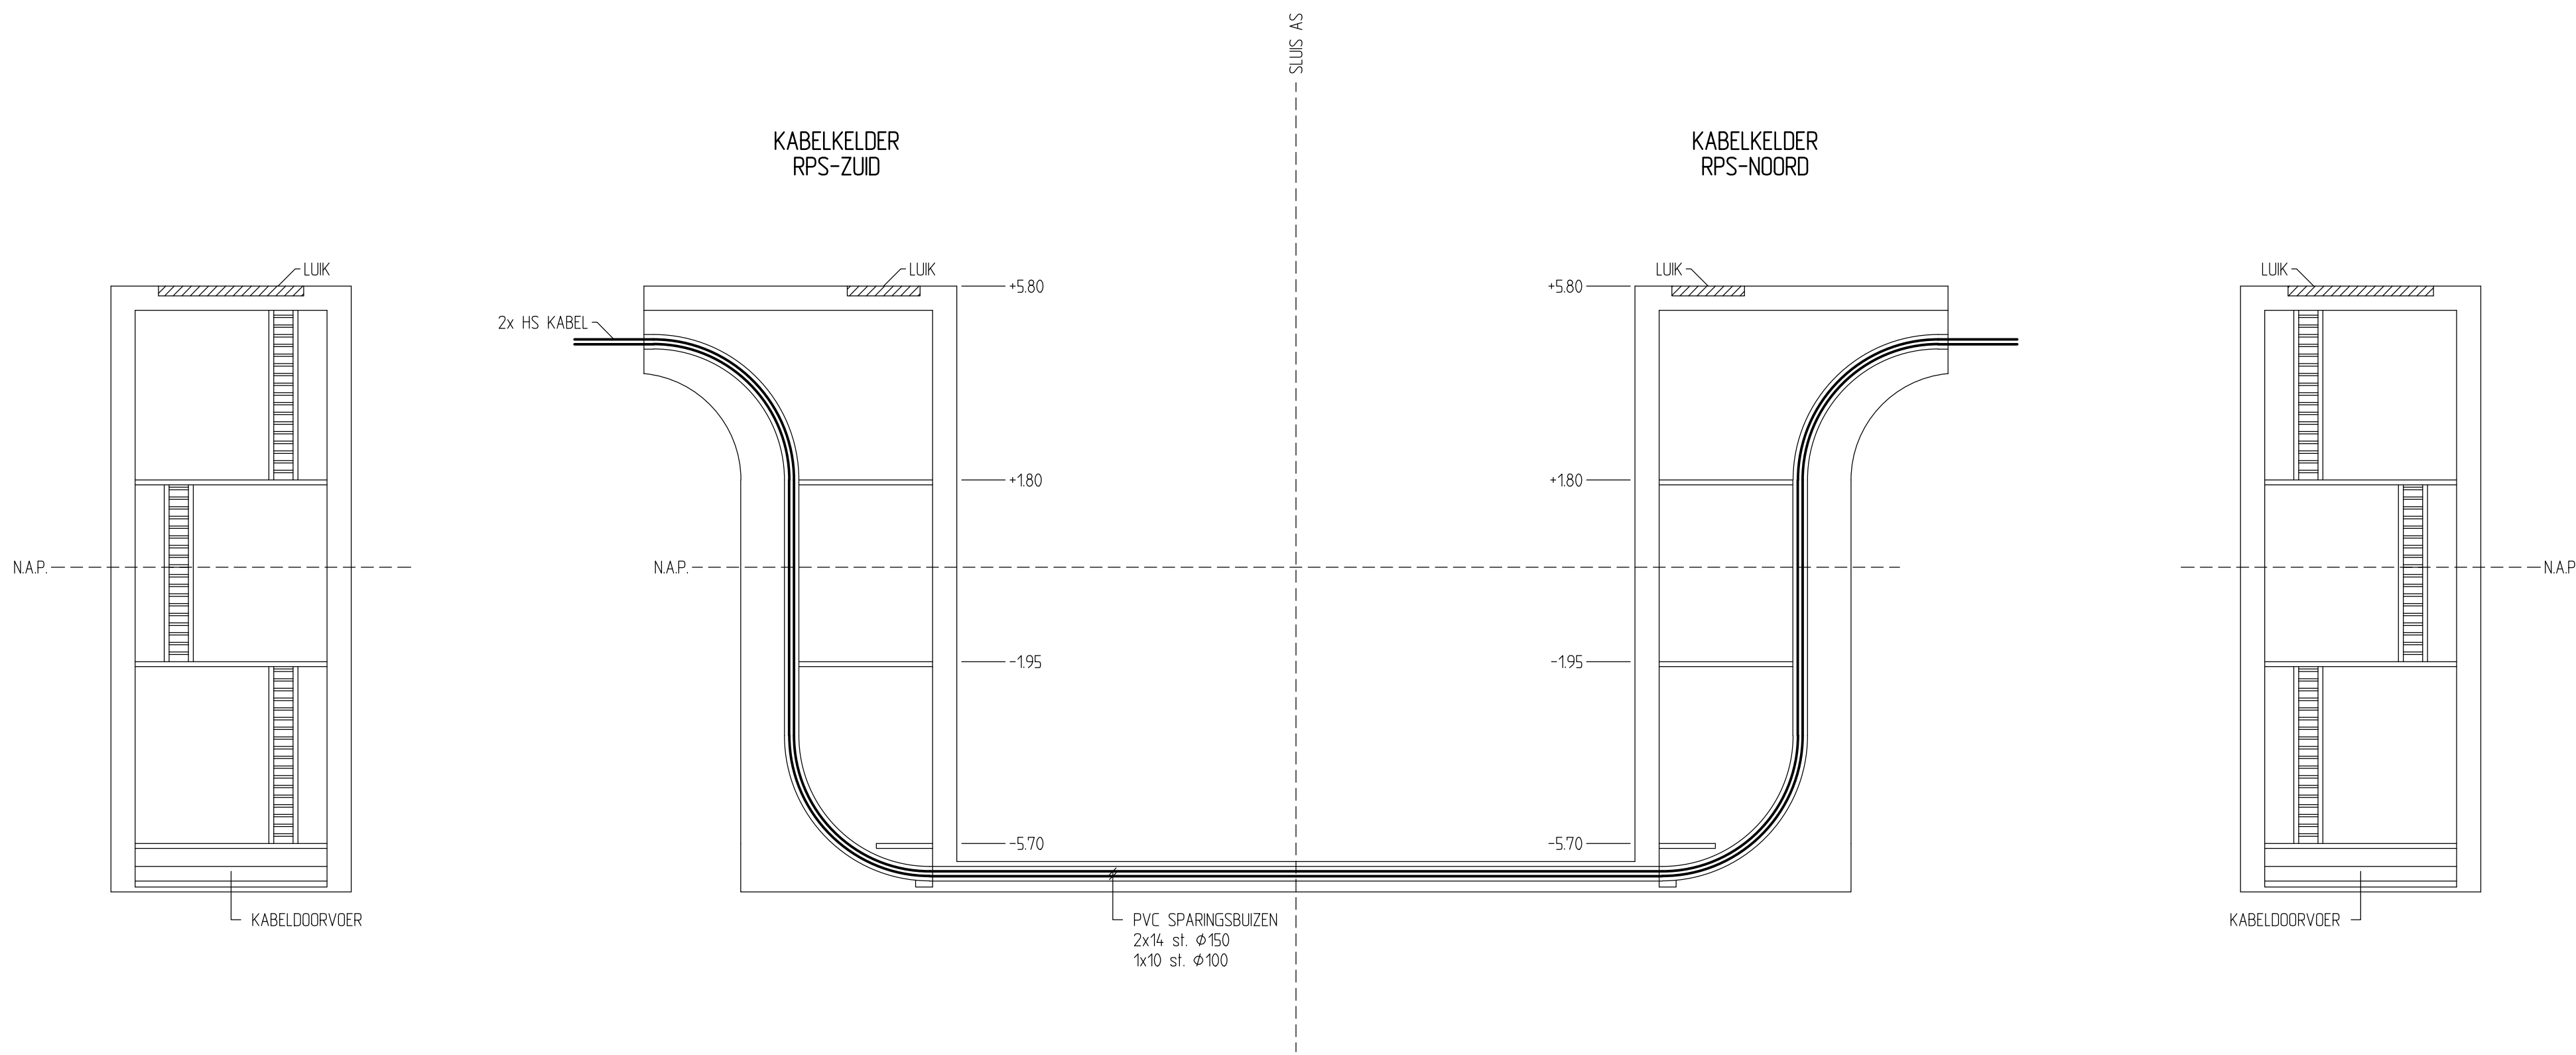

DOORSNEDE B-B

DOORSNEDE A-A

DOORSNEDE C-C

