







Aanzicht 1 - naamsaanduiding op luifel

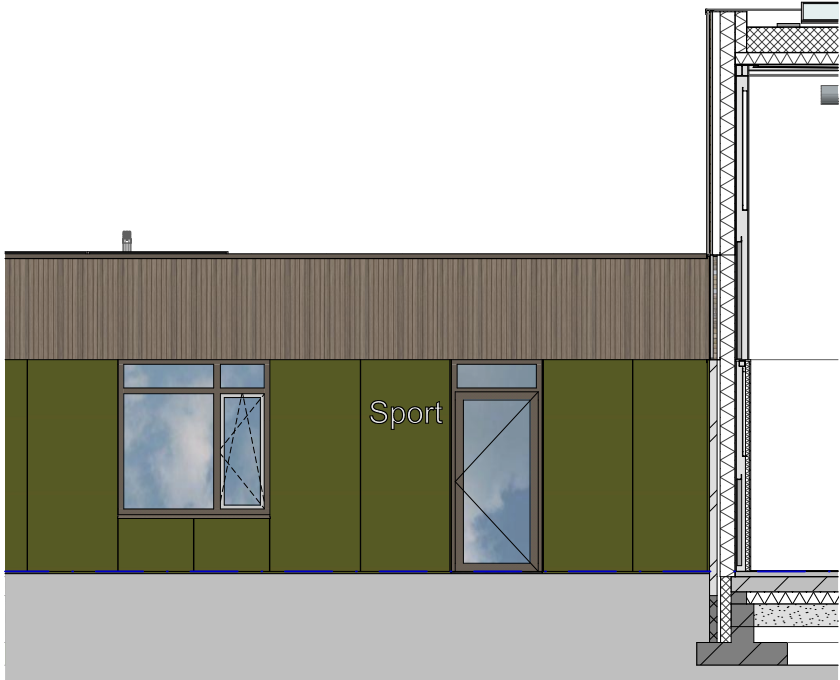

Aanzicht 3 - naamsaanduiding entree sport

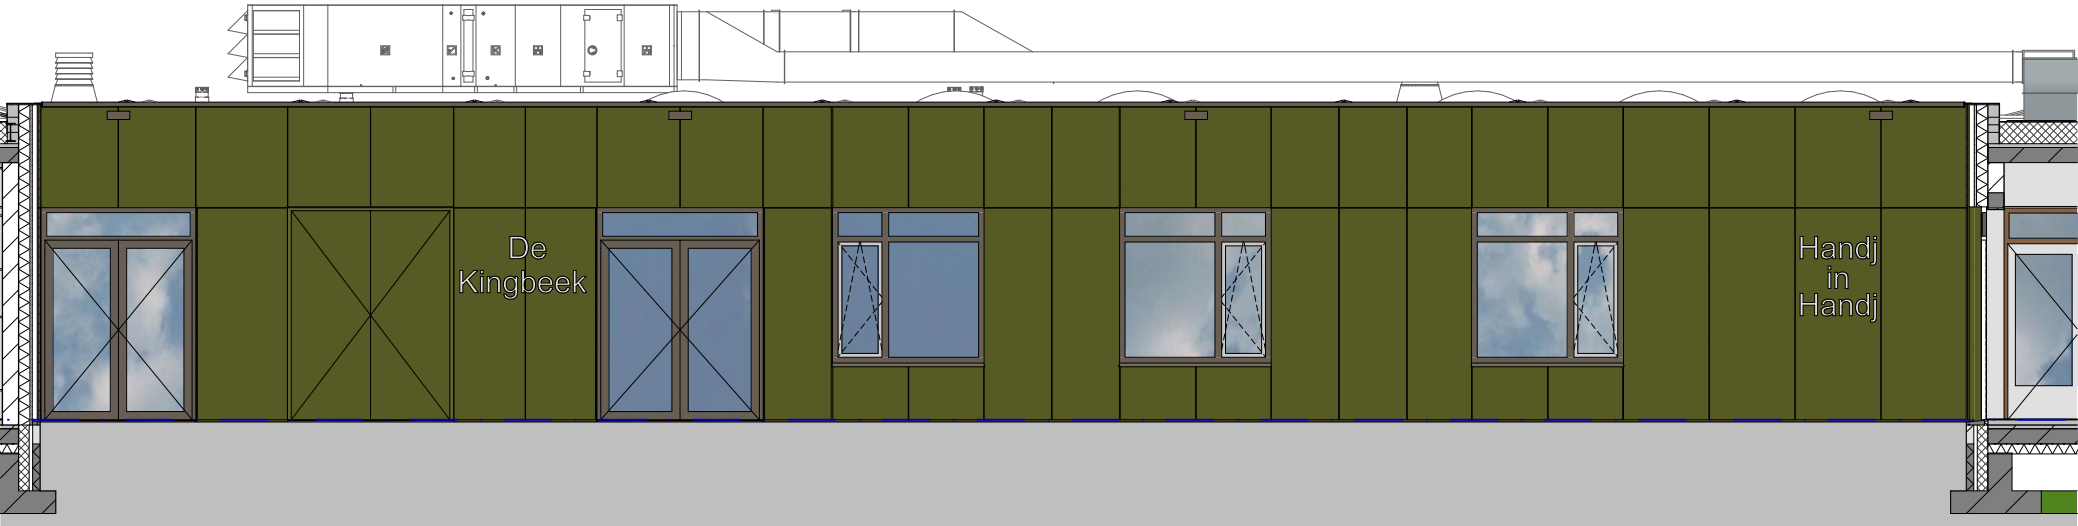


Aanzicht 2 - naamsaanduiding entree IKC & KDV

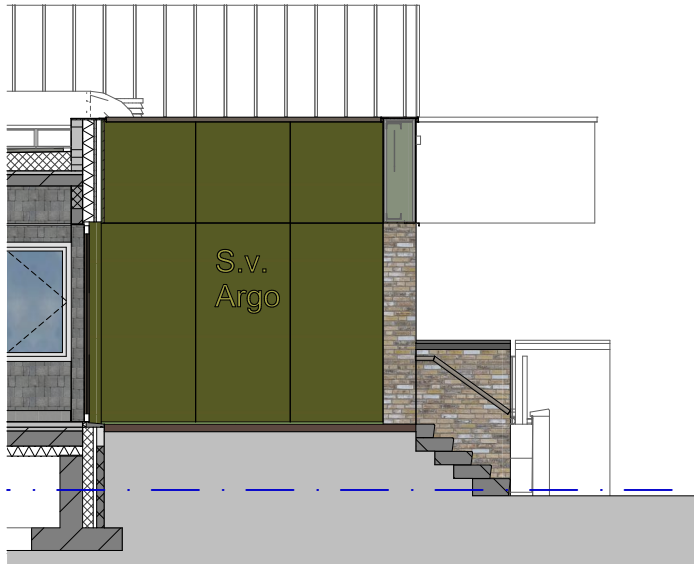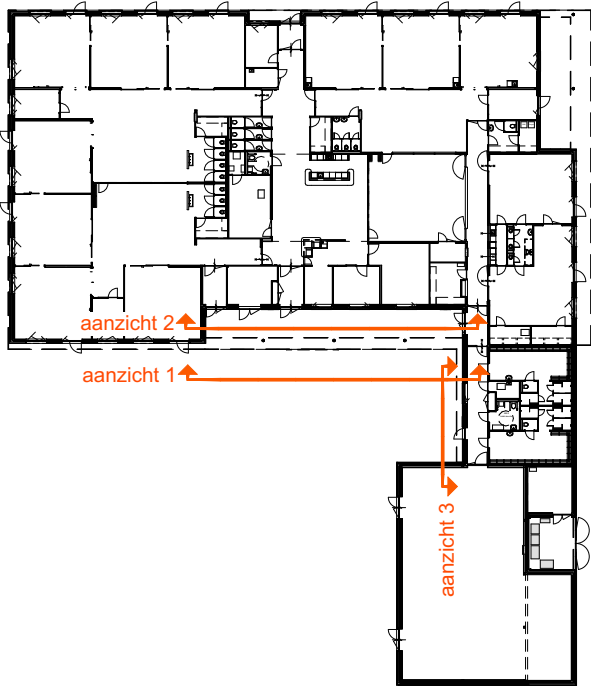

Aanzicht 4 - naamsaanduiding entree voetbalclub



Aanzicht 5 - naamsaanduiding entree tennisclub

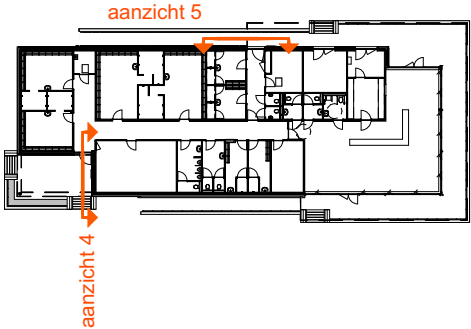

Constructie volgens opgave constructeur
Installaties volgens opgave installatie-adviseur
Bouw fysische gegevens volgens opgave bouw fysisch adviseur
Alle maten in het werk te meten en te controleren

versie: datum: omschrijving:
wijz. A
wijz. B
wijz. C
wijz. D
wijz. E

Unilocatie Grevenbicht Obbicht

Technisch Ontwerp
datum: 19-03-2024
schaal: 1:100

1569 TO 87

Naamsaanduiding gevels

FRENCKEN | SCHOLL
ARCHITECTEN
Petrus Regoutplein 1F01- 6211 XX Maastricht - T: 043.350 29 40 - www.frenckenscholl.nl