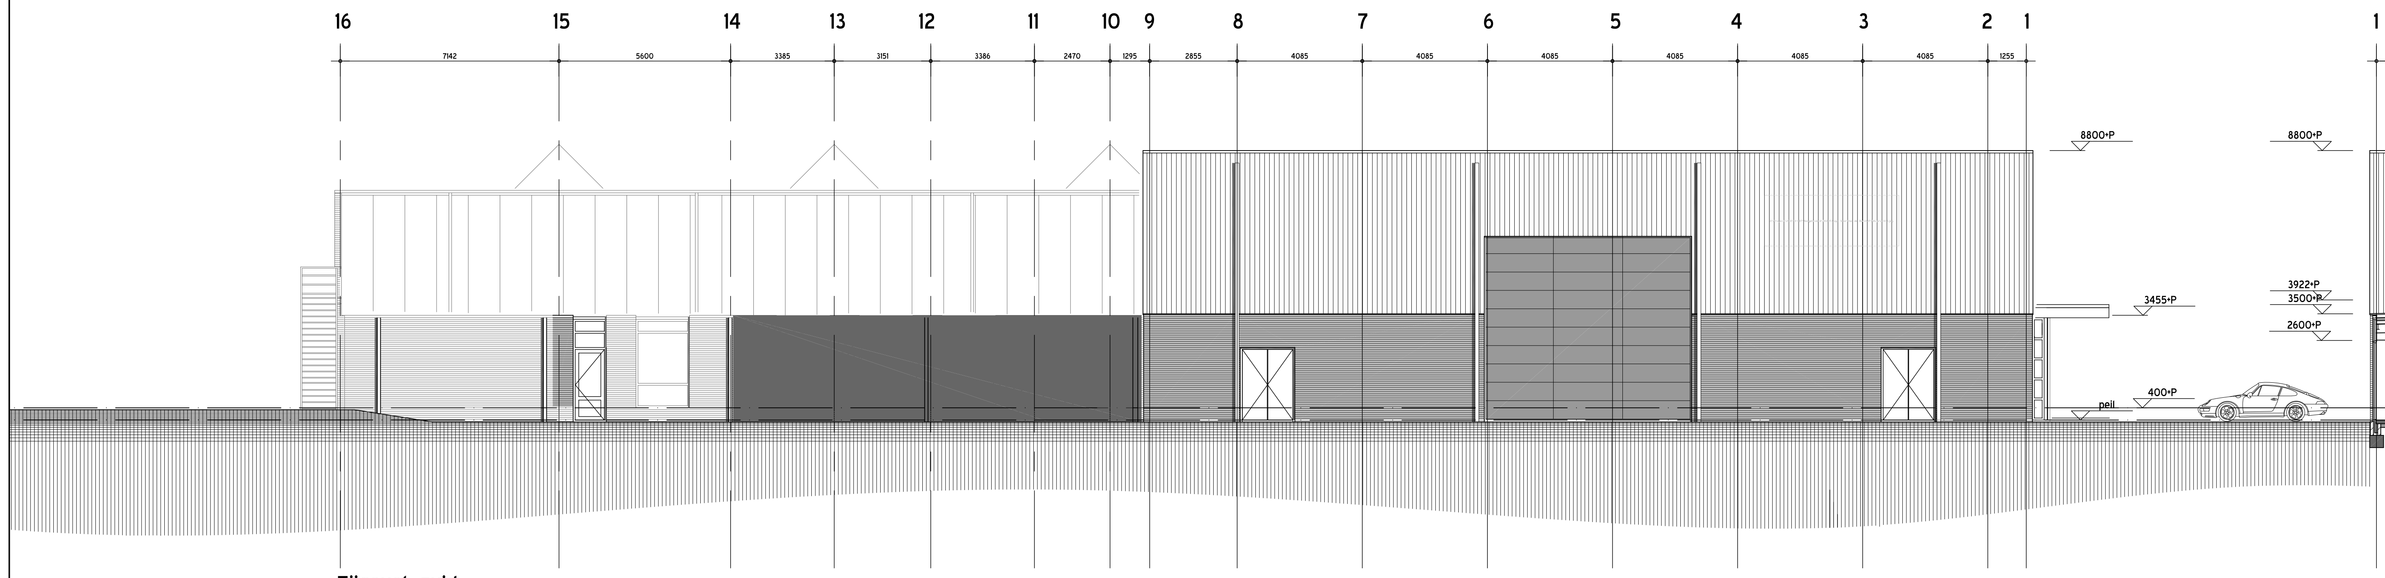

Zijgevel zuid

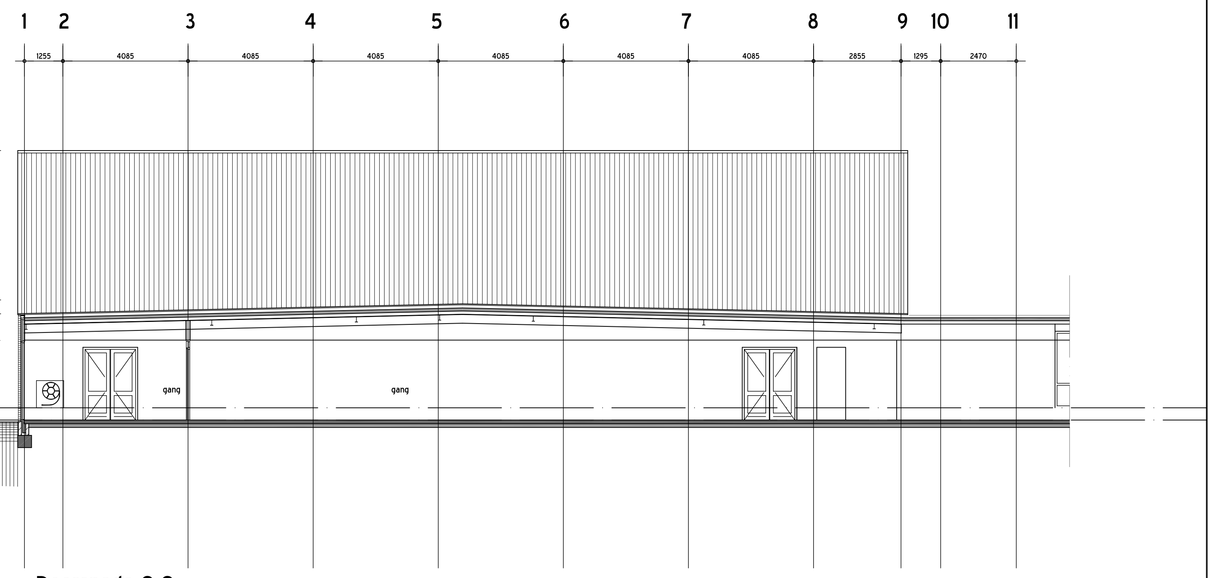

Doorsnede C-C

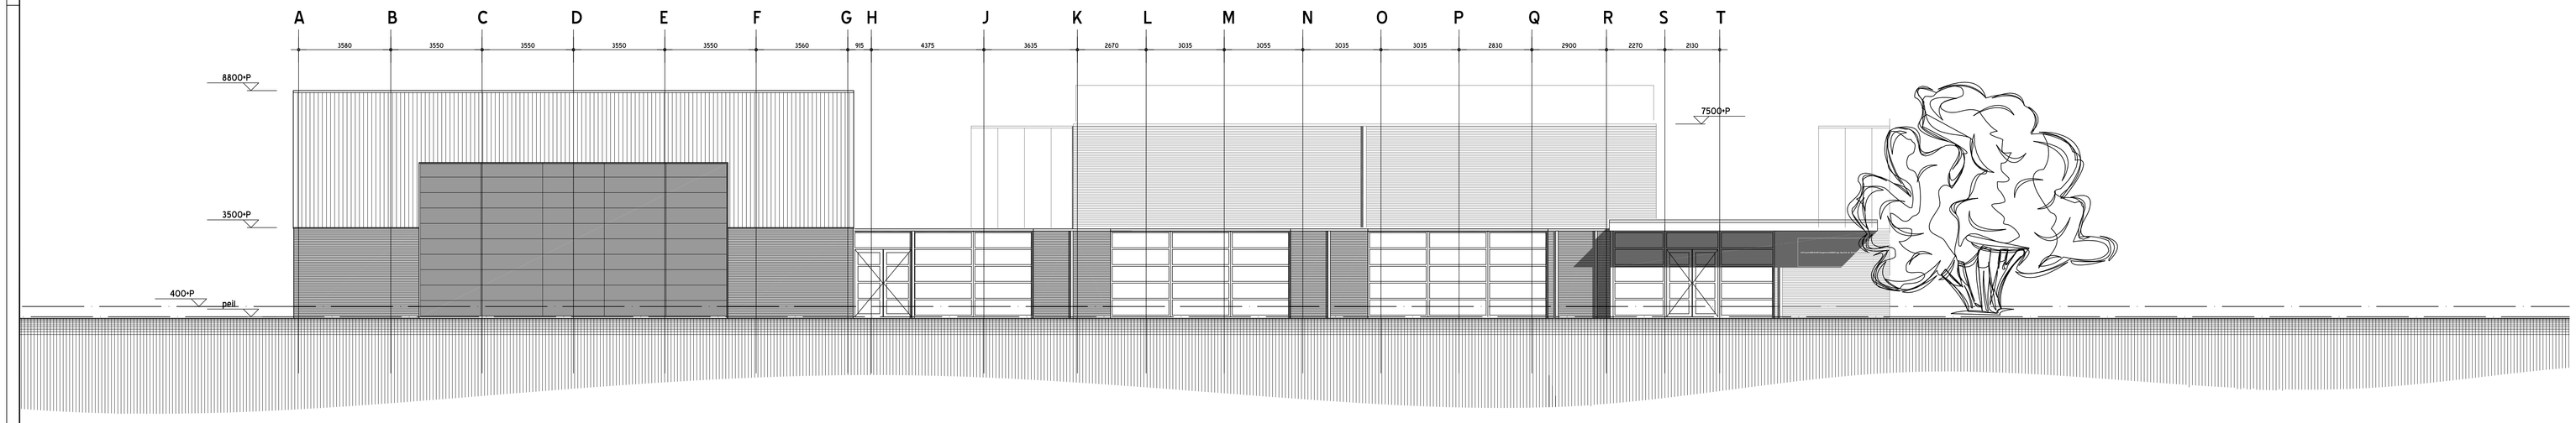

Voorgevel oost

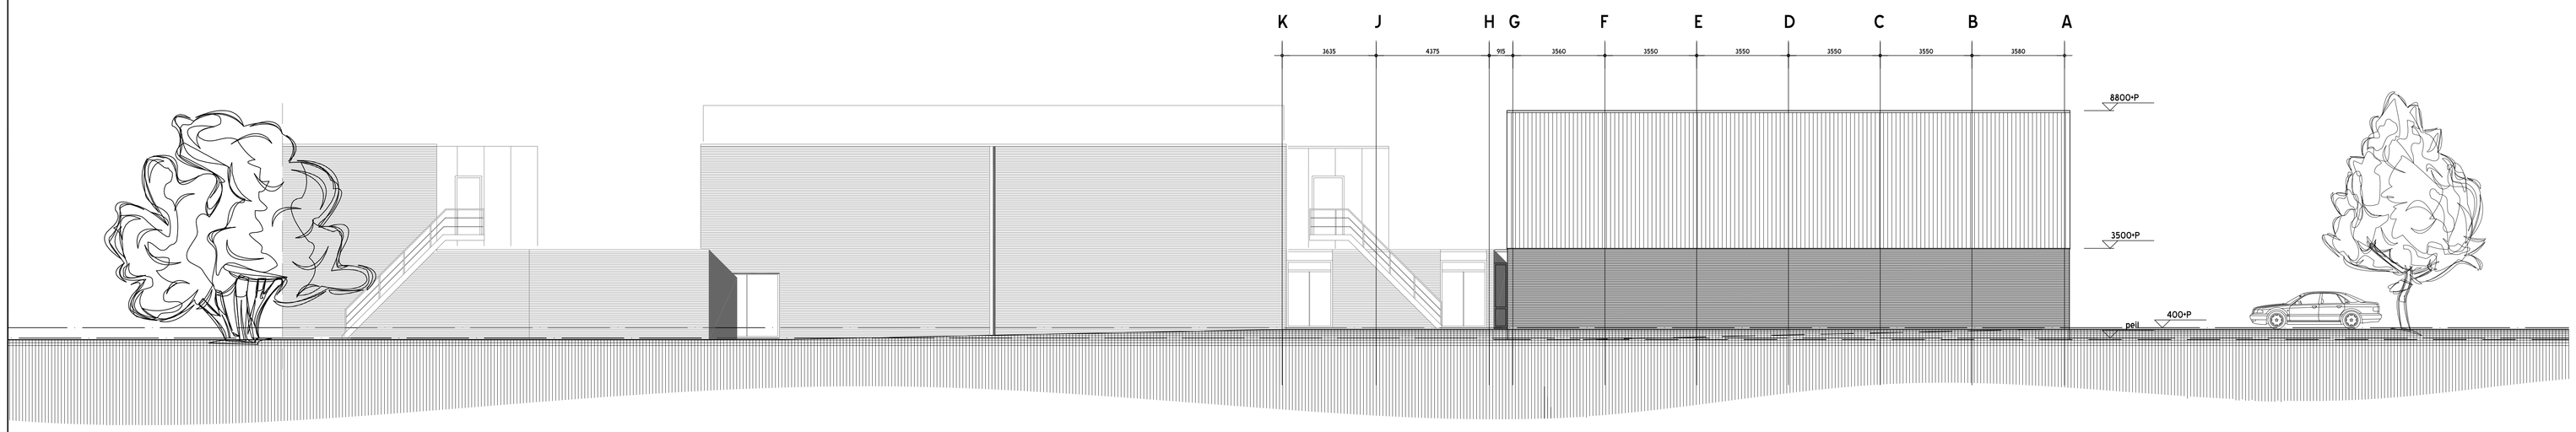

Achtergevel noord

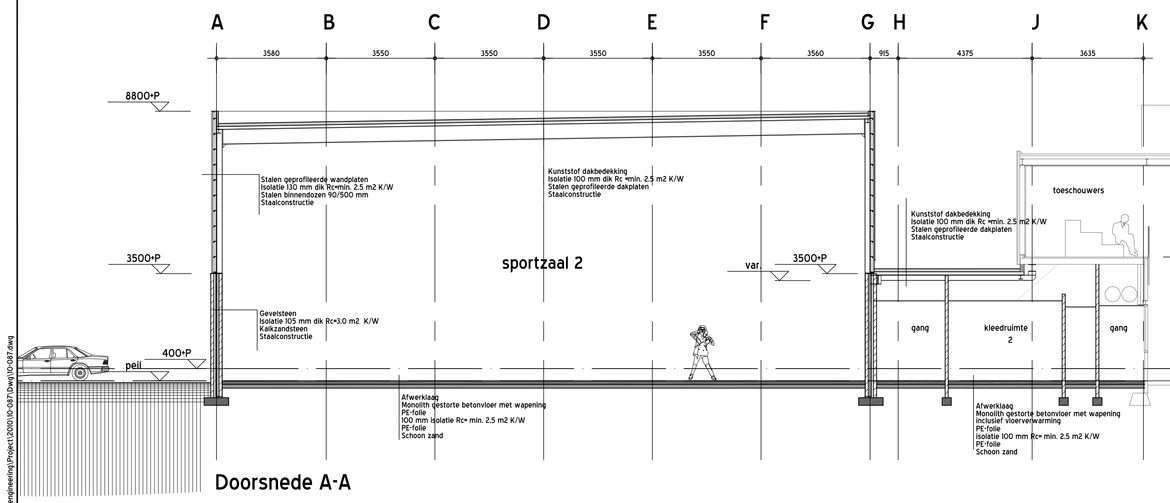

Doorsnede A-A

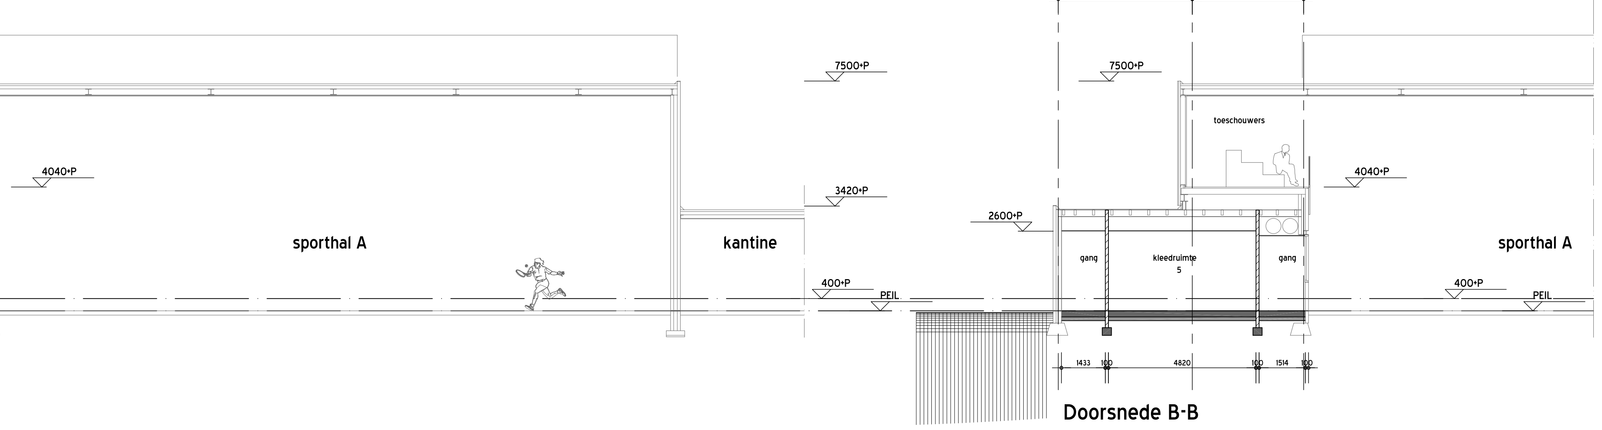

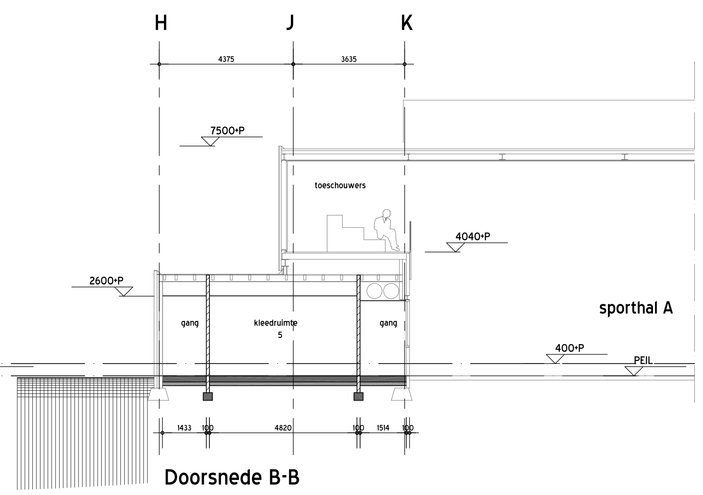

Doorsnede B-B

Kleurenschema

Borstwering	Metselwerk	Rood/bruin genuanceerd
Wanden	Geprofileerde staalplaat	Lichtgrijs
Deuren	Hardhout	Lichtgrijs
Ramen	Hardhout	Lichtgrijs
Puivulling voor-zijgevel	Staal (cassette's)	Lichtgrijs
Dakbedekking	Kunststof	Lichtgrijs

Maatvoering in het werk te controleren

Opdrachtgever: BAS. Binnensport Accommodatie Specialist
Postbus 742, 5550 AS Valkenswaard
Tel:04-5107569
Beemnerstraat 21 | T +31 (0) 40 20 70 710 | www.vanmoll.com
5554 CJ Valkenswaard | F +31 (0) 40 20 75 395 | info@vanmoll.com
VAN MOLL engineering

Werk:
Nieuwbouw en verbouwing sportaccommodatie de Burcht te Boekel 5427 AM, Bernhardstraat 11
Gemeente Boekel – Stichting Binnensport Boekel.

Onderdeel: Bestektekening
gevels

Wijziging:		Datum:	09-12-2010
A: 15-12-2010		Schaal:	1:100
B: 08-02-2011		Getekend:	P. Das
		Formaat:	A0
		Werk nr.:	10-087
Krikke & van der Hulst, Bas bv. Postbus 742, 5550 AS Valkenswaard		Blad nr.:	102

KRIKKE & VAN DER HULST
the value builders

Deze tekening mag zonder onze schriftelijke toestemming niet gereproduceerd, noch vermenigvuldigd, noch aan derden ter inzage worden gegeven.

Z:\Van Moll engineering\Project\10100-087\Dwg\01-087.dwg