




GEVELAANZICHT "NOORD".

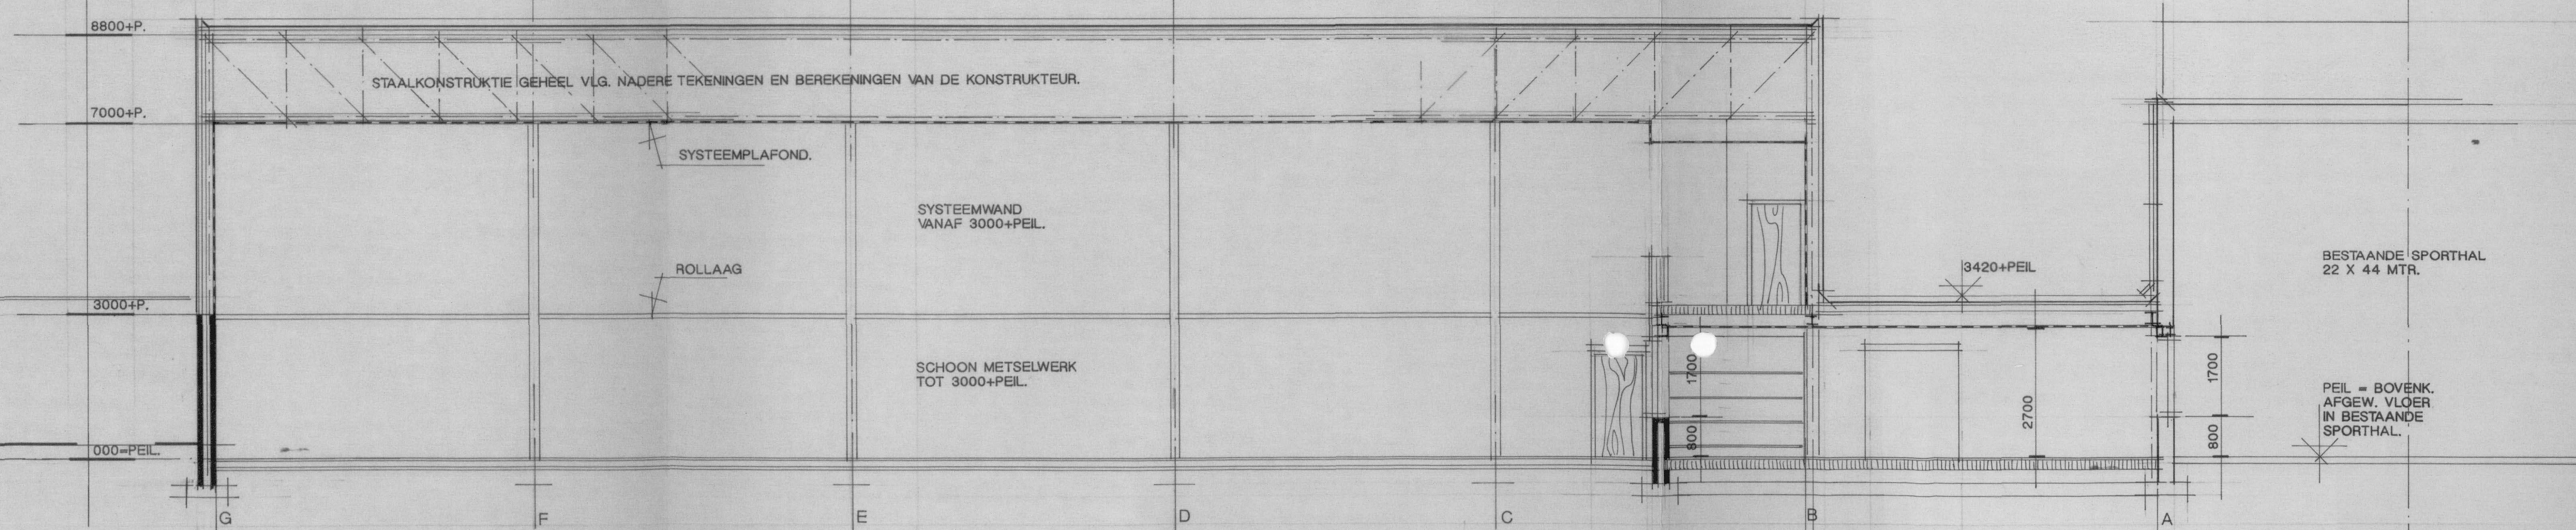


DOORSNEDE A-A.

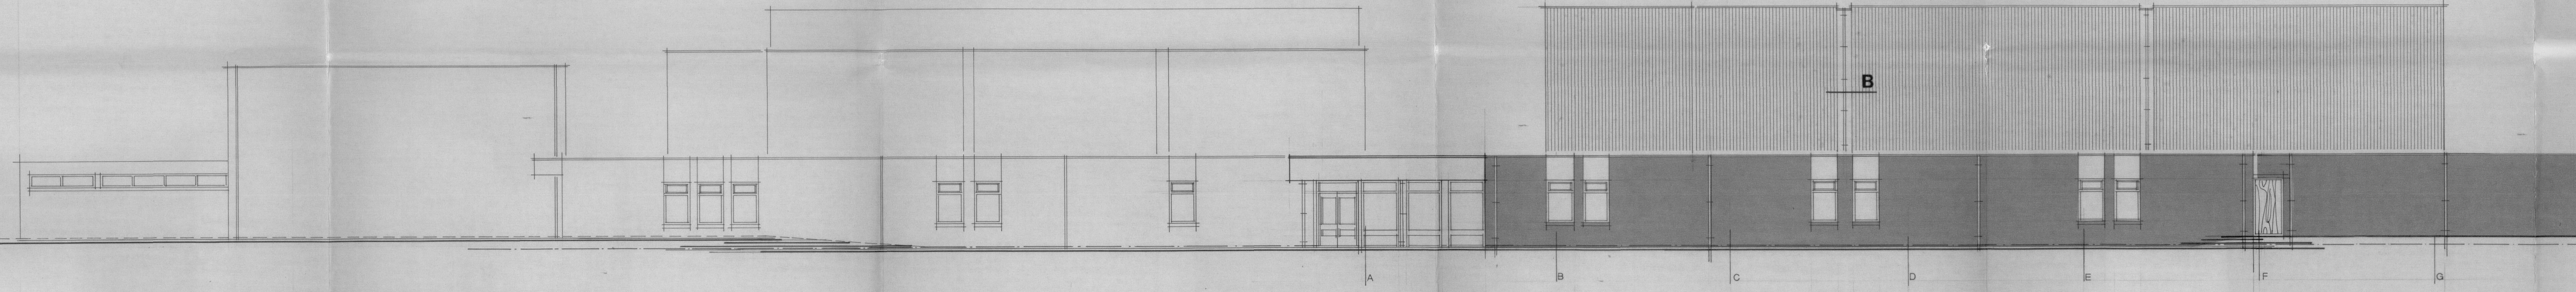


GEVELAANZICHT "OOST".

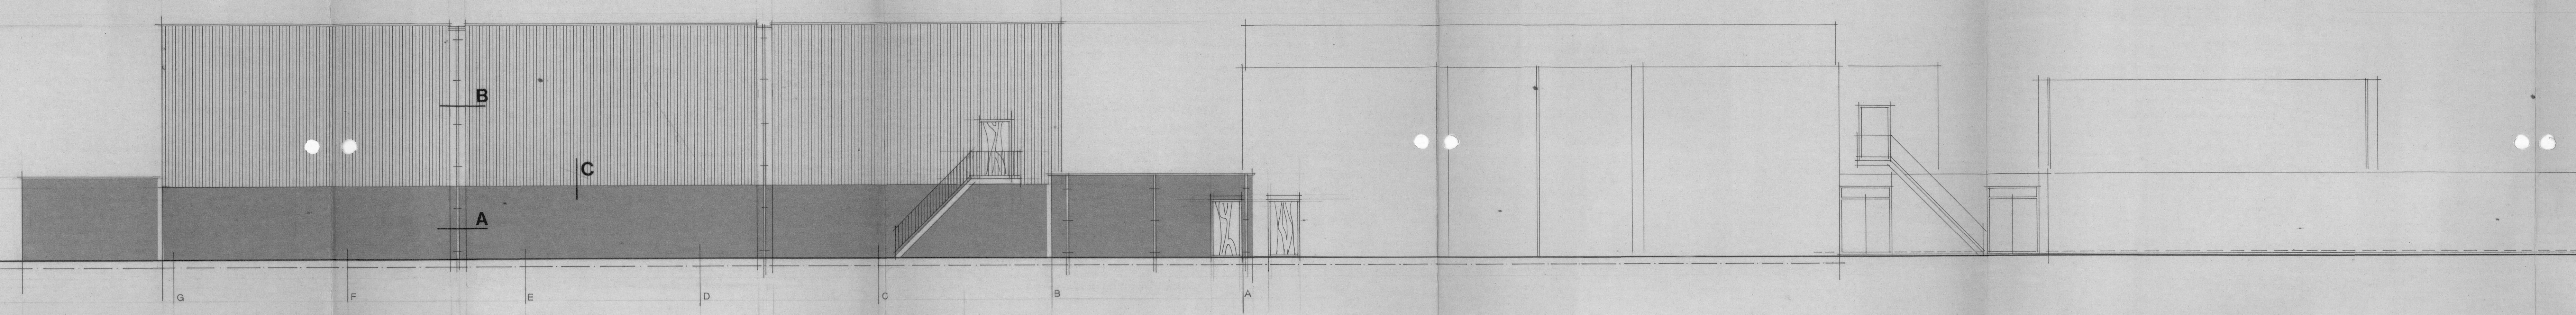

GEVELAANZICHT "WEST".

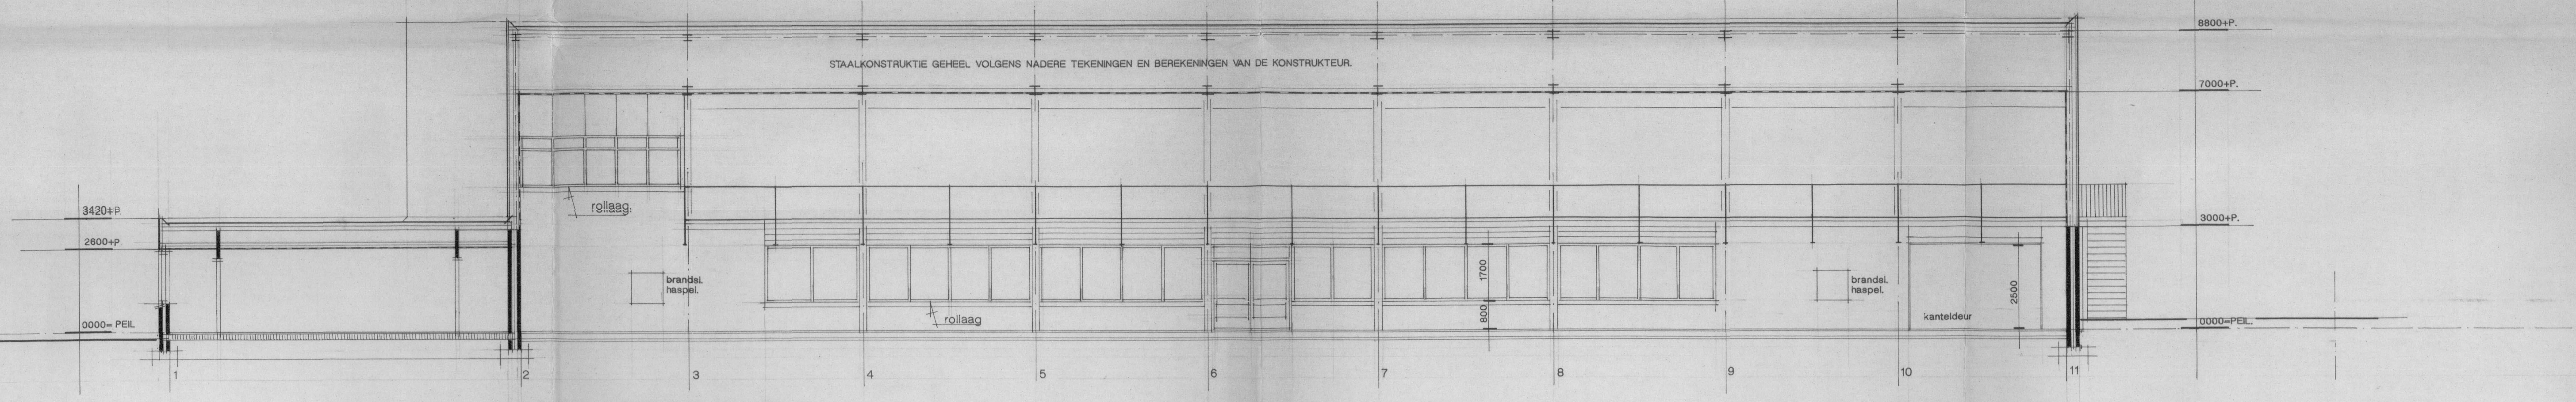


DOORSNEDE B-B.

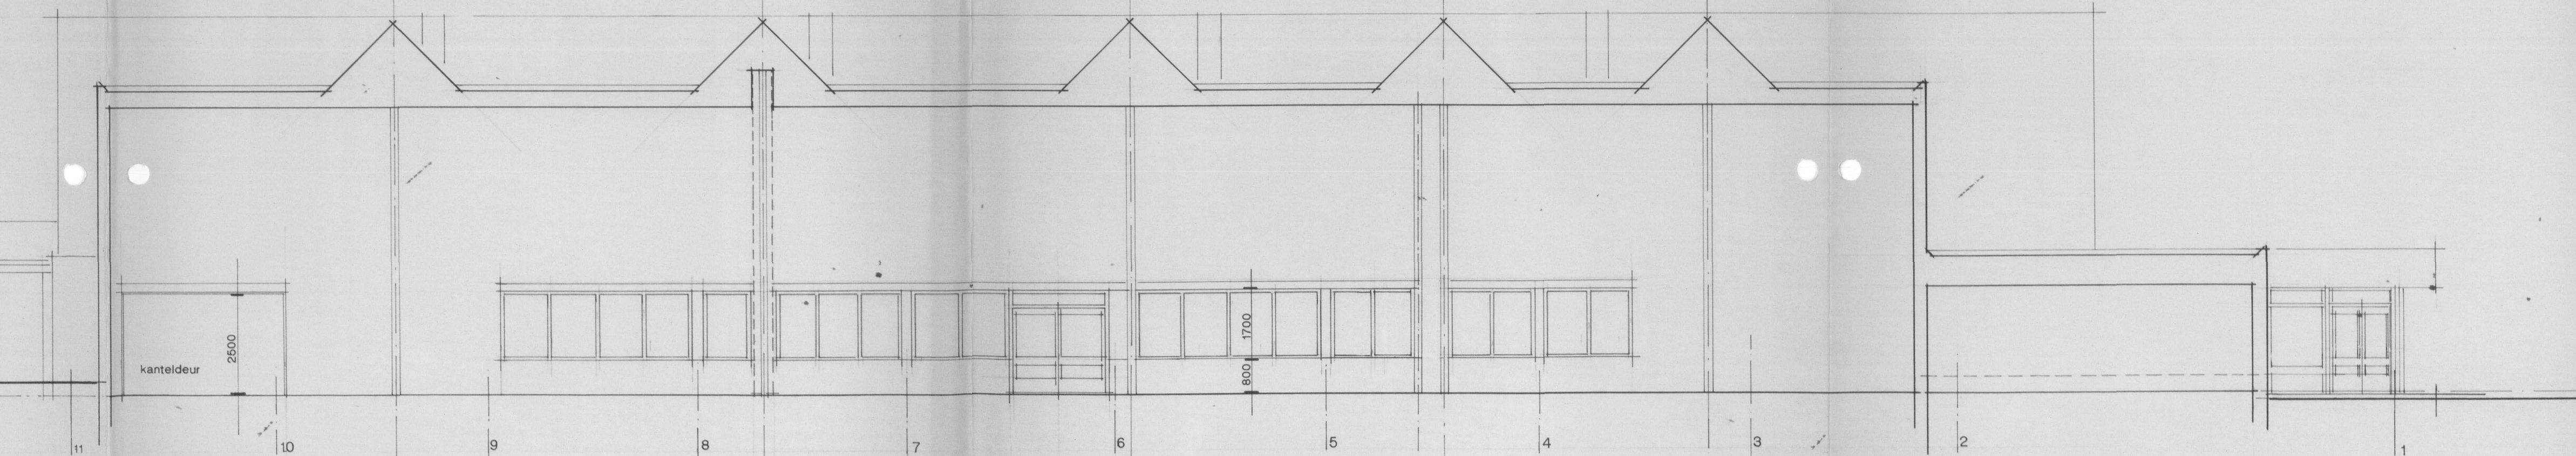


DOORSNEDE C-C.

- BEKNOPT MATERIALEN/KLEURENSTAAT:
- GEVELMETSELWERK IN BAKSTEEN WAAFORMAAT, KLEUR GEEL-GENJANG, UITVOEREN CONFORM BESTAAND.
 - GEVELPLATING GEPROF. KLEUR LICHTEGRIS, RAL-K7, NR. 7021.
 - VERTICALE TERUGLOOBBENDE BANEN (DETAIL B) DONKER GRIS RAL-K7, NR. 7031.
 - OVERIGE MATERIALEN/KLEUREN CONFORM BESTAAND.

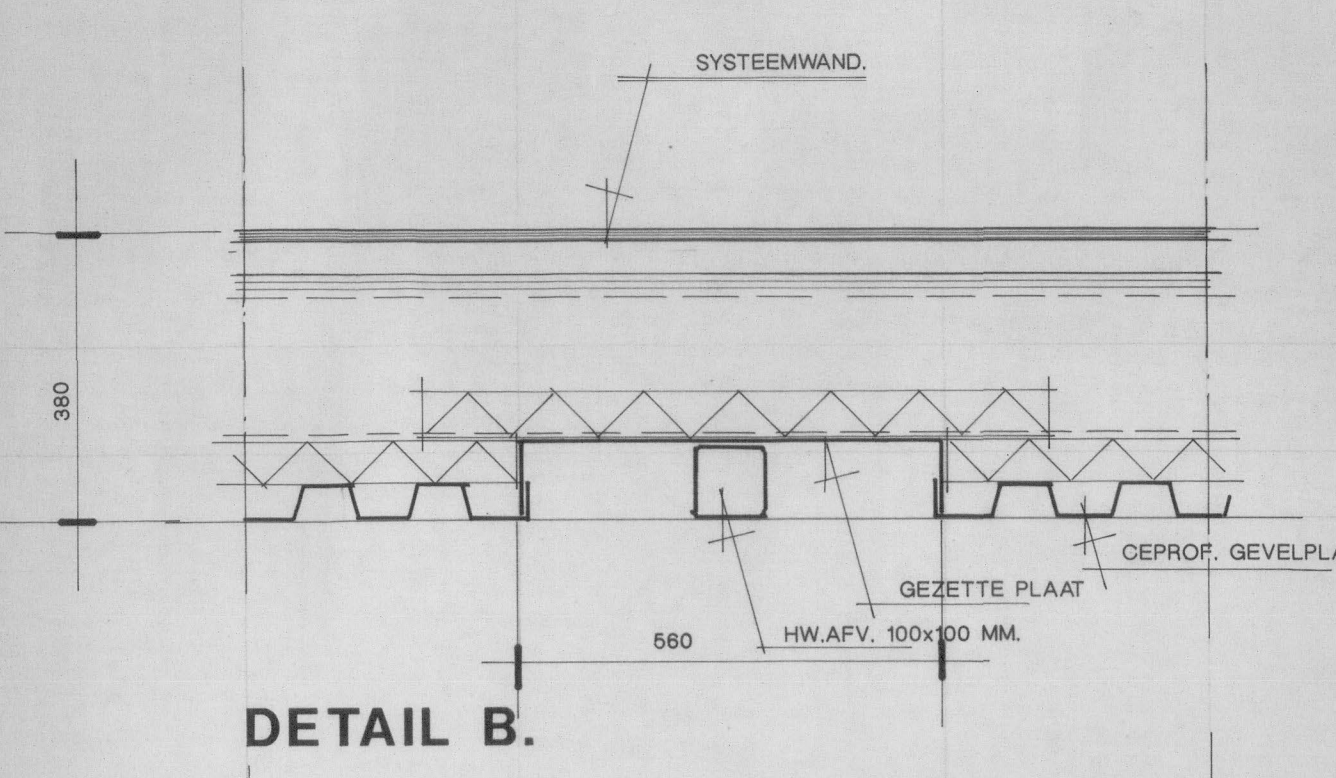


DETAIL B.

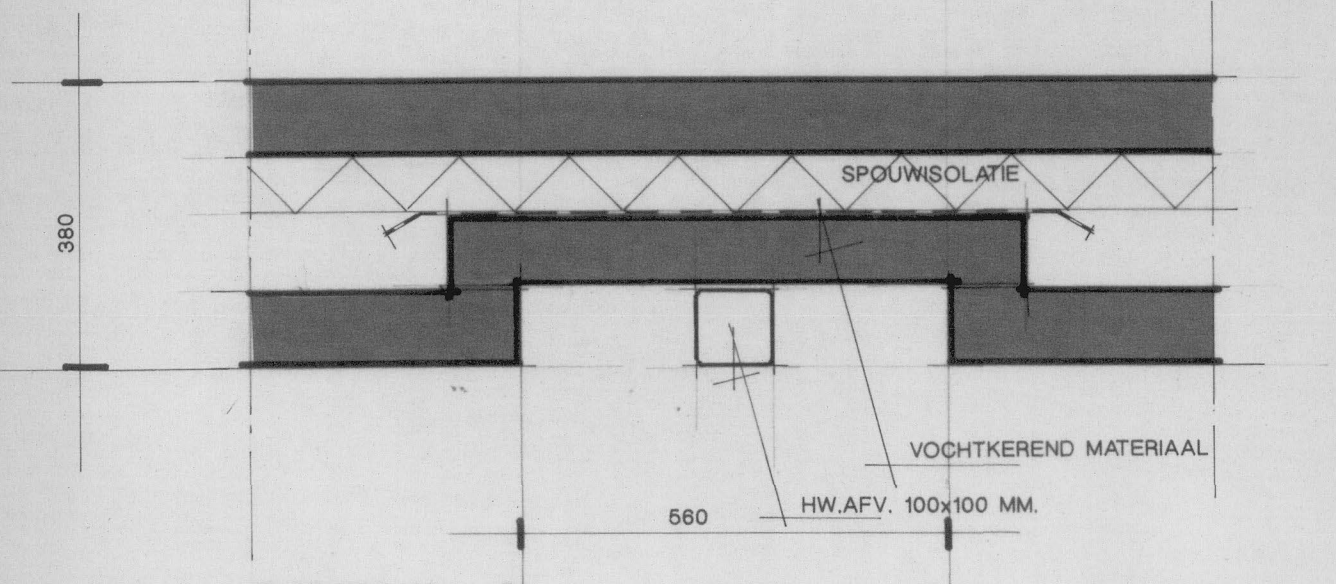

DETAIL A.

GEVELDETAILS SCH. 1 : 10.

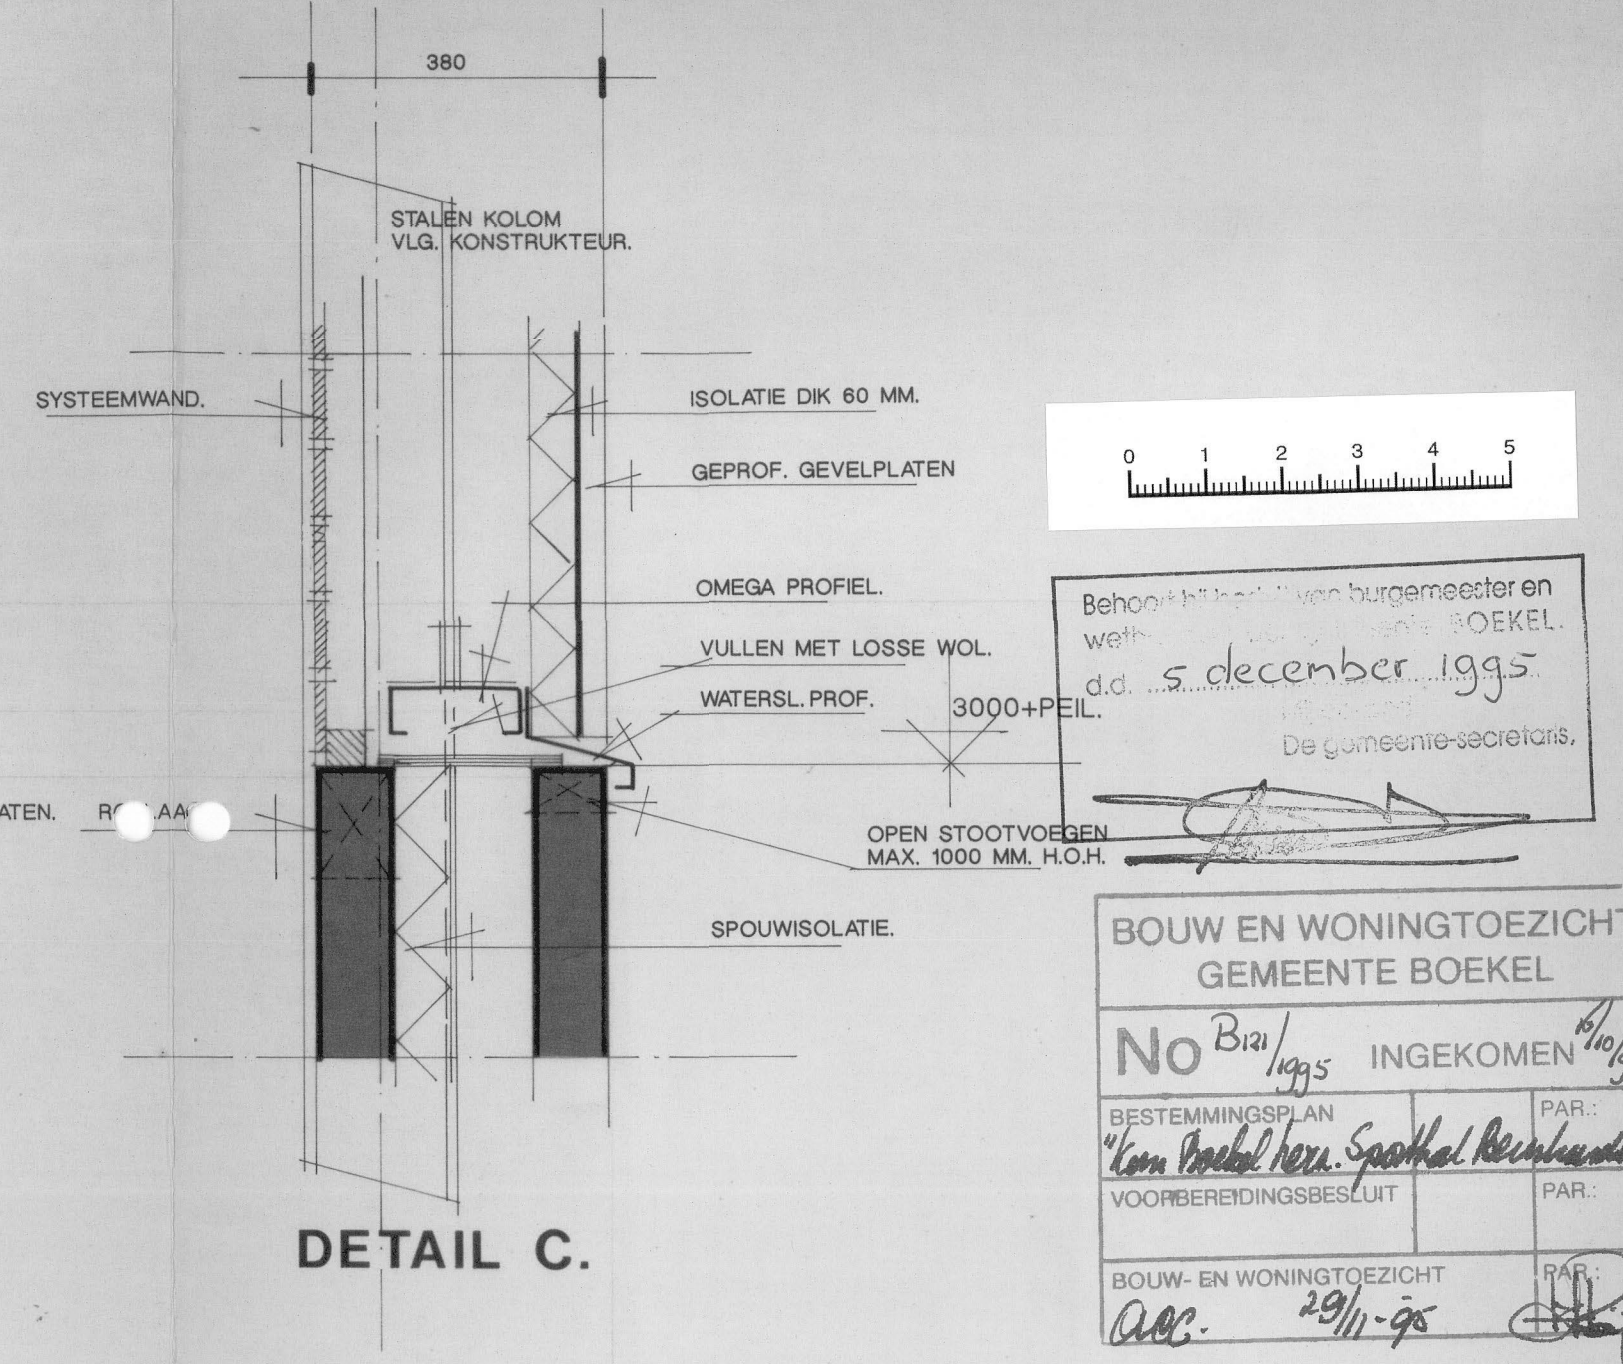

DETAIL C.

GEVELAANZICHTEN DOORSNEDEN A-A/B-B/C-C.

project : SPORTACCOMMODATIE AAN DE BERNHARDSTRAAT		blad nr.:	
opdrachtgever : GEMEENTEBESTUUR GEMEENTE BOEKEL		2.	
onderwerp : BESTEKTEKENING.			
get. : A.E.X.	dd. 23. AUG. 1995.	gew. 1 : 06.10.1995	blad nr. : 1666
schaal : 1 : 100		gew. 2 :	form. : 850x1250
architect : th.j. lammers			
buro voor architectuur en ruimtelijke ordening			
td BNA			
Ingeschreven in het architectenregister, art. 2 van de wet op de architectenreg. nr. 1.890.126.132			
balk en dak : postbus 38, 5740 AA		s'herengroenboezem : 3.5211 AR	
koopwoning : 59, 5741 GA		telefoon : 075 - 14 75 68	
telefoon : 04929 - 6 2133		telefoon : 04936 95581	