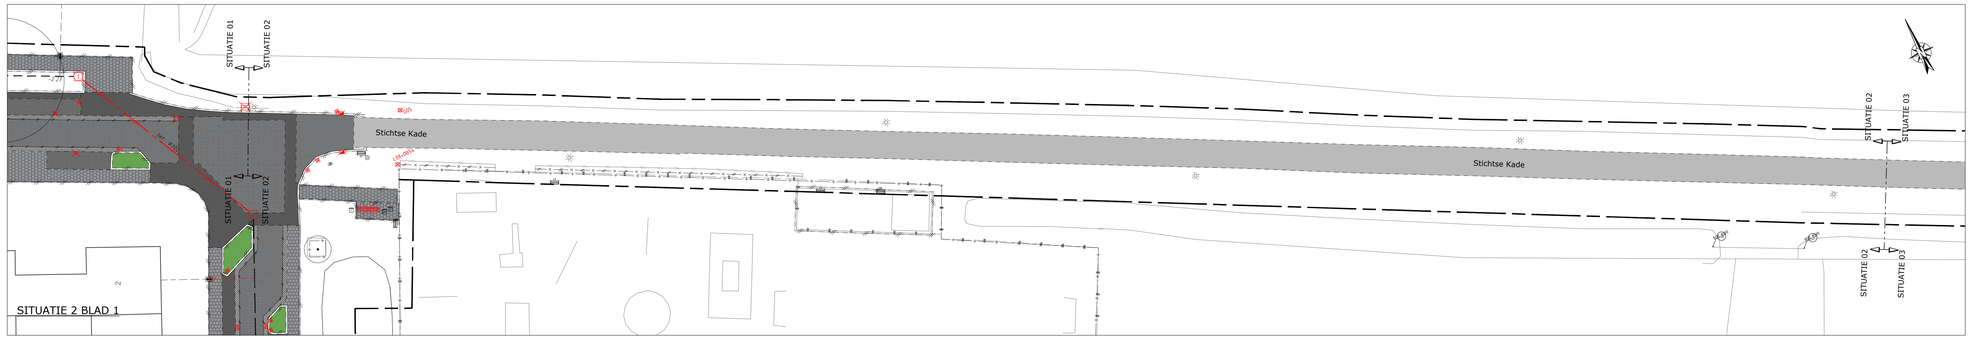

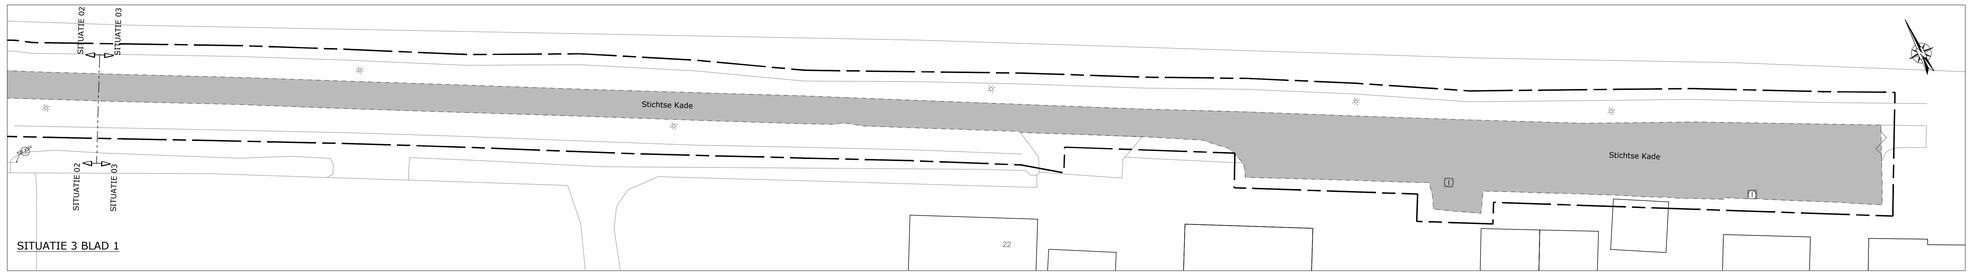

LEGENDA

- werkgrens
- bestaande opsluitband 60x200mm
- bestaande opsluitband 100x200mm
- bestaande trottoirband 130/150x250mm
- bestaande goottegel 150x300mm
- bestaand GWA-riool pvc Ø250
- bestaand GWA-riool beton Ø300
- bestaand GWA-riool beton Ø500
- bestaand GWA-riool beton ei Ø400/600
- bestaande GWA-huisaansluiting pvc Ø125 incl. erfscheidingsput (indicatief)
- bestaande inspectieput
- bestaande afvalbak
- bestaande transformatorkast
- bestaande elektrakast
- bestaande gaskast
- bestaande brandkraan
- bestaande straatpot water
- bestaande straatpot gas
- bestaande lichtmast zie NS01 voor nieuwe locaties
- bestaande paal
- bestaande zitbank
- bestaande boom
- verwijderen opsluitband 60x200mm
- verwijderen opsluitband 100x200mm
- verwijderen trottoirband 130/150x250mm
- verwijderen goottegel 150x300mm
- verwijderen inritbanden 750x500x200mm
- verwijderen muur middenplein
- verwijderen haag, t.p.v. speeltuin
- verwijderen GWA-riool pvc Ø200
- verwijderen GWA-riool pvc Ø250
- verwijderen GWA-riool beton Ø250
- verwijderen GWA-riool beton Ø300
- verwijderen GWA-riool beton ei Ø400/600
- verwijderen GWA-huisaansluiting pvc Ø125 (indicatief)
- verwijderen asfaltverharding teerhoudend d= gem. 150mm
- verwijderen betonstraatsteen keiformaat keperverband
- verwijderen betonstraatsteen keiformaat halfsteensverband
- verwijderen betonstraatsteen keiformaat elleboogverband
- verwijderen betonstraatsteen dikformaat halfsteensverband
- verwijderen betonstraatsteen dikformaat keperverband
- verwijderen straatbaksteen dikformaat halfsteensverband
- verwijderen betontegels 300x300 halfsteensverband
- verwijderen groen
- verwijderen GWA-inspectieput beton 800x800 mm
- verwijderen straatkolk incl. kolkaansluiting
- verwijderen trottoirkolk incl. kolkaansluiting
- verwijderen afvalbak
- verwijderen bovengrondse container, hergebruik (zie NS01 voor nieuwe locatie)
- verwijderen stootbanden
- verwijderen schrikhek
- verwijderen verkeersbord
- verwijderen paal
- verwijderen parkeertegel
- verwijderen zitbank
- verwijderen boom

Opmerking:
** Maatvoering in meters*
** Materiaalmaten in millimeters, tenzij anders aangegeven*
** Hoogtematen in meters t.o.v. N.A.P.*

5					
4					
3	KBE	02-09-2024	Definitief	Diverse aanpassingen	
2	KBE	05-08-2024	Definitief	Diverse aanpassingen	
1	MHN	31-05-2024	Definitief		
	DOOR	DATUM	STATUS	OMSCHRIJVING WIJZIGING	OL / RM

Definitief

Opdrachtgever:
GEMEENTE WIJDEMEREN

Project:
HERINRICHTING OOIEVAARSBUURT

Onderdeel:
Opbreektekening
Bestekstekening

Wijdemeren

Correspondentieadres
Postbus 190 1230 AD Loosdrecht

Bezoekadres
Rading 1 1231 KB Loosdrecht

Schaal:	Projectnr:	Tekeningnr:	Formaat:	Blad:
1:200	61011243	BS01	A0	01 van 02

C:\Users\K.Boers\OFFICE B.V\RB-2\HB0087 Herinrichting Ooievaarsbuurt - Documenten\05-Tekeningen\05-Bestekstekeningen\BS01-UO-D01-61011243-MHN - Standard\BS01-UO-D01-61011243-MHN.dwg