

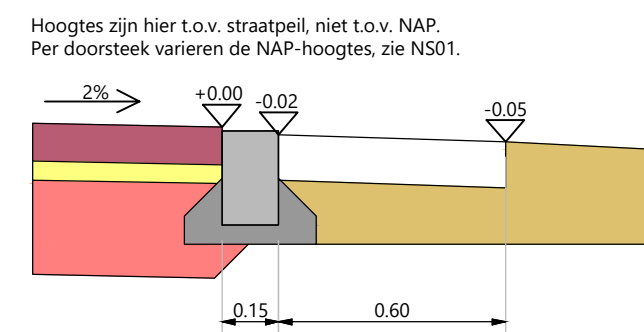
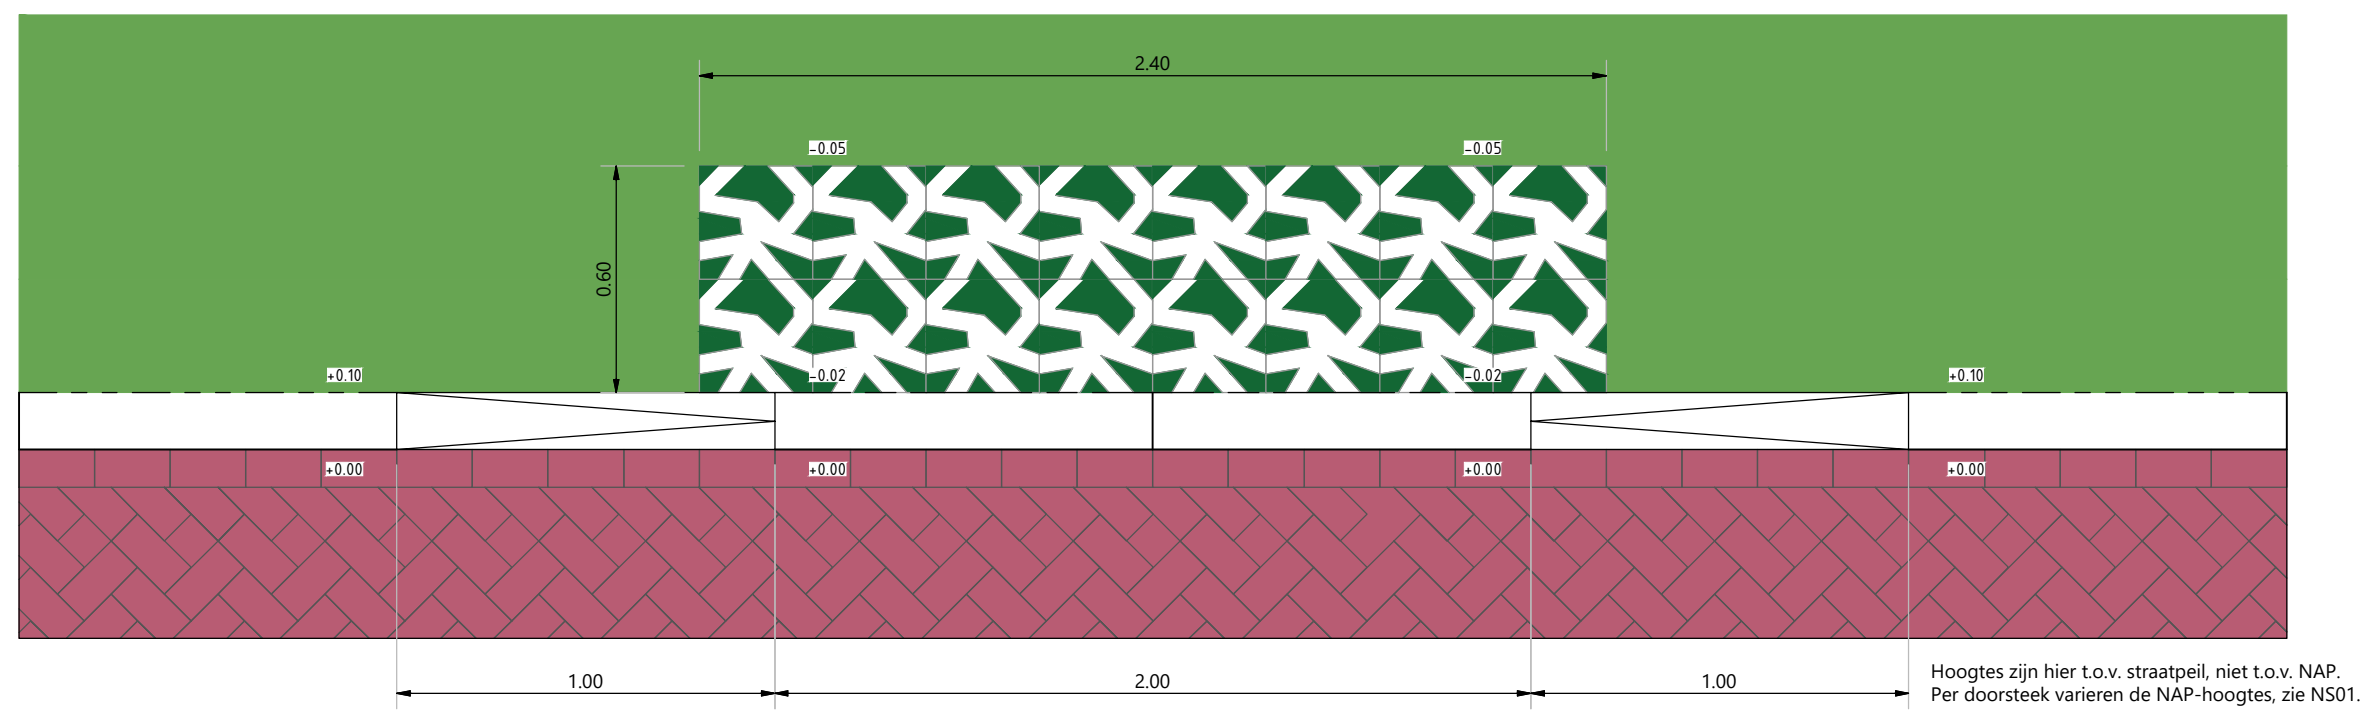


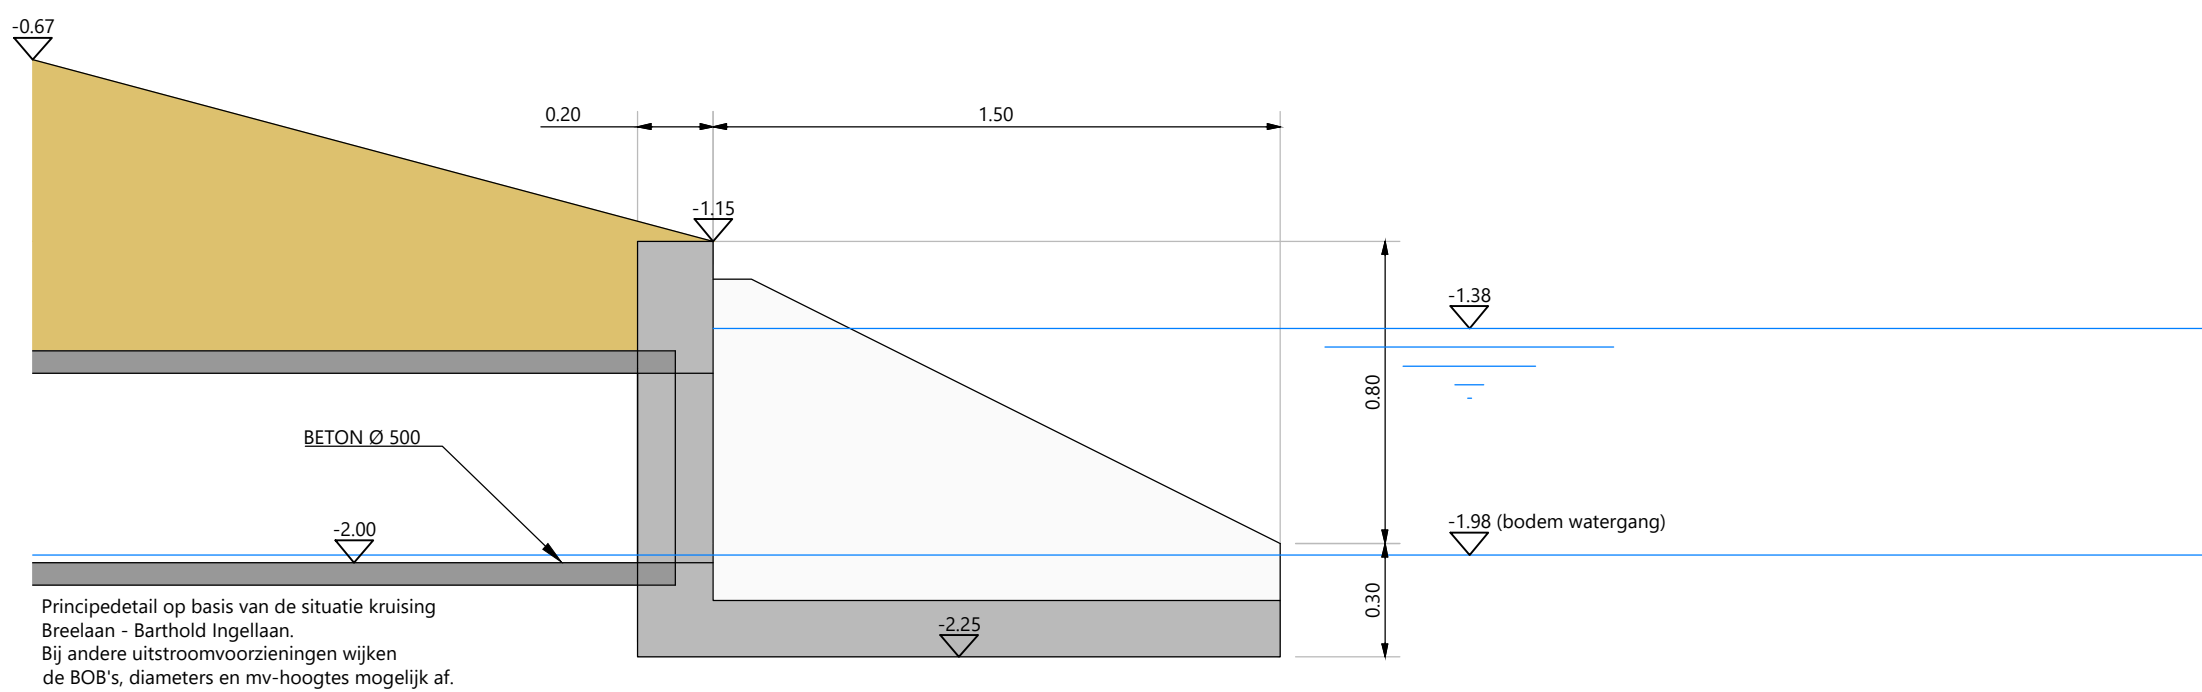



### Detail 1: Principe verlaging trottoirband (bovenaanzicht)

Schaal 1:20

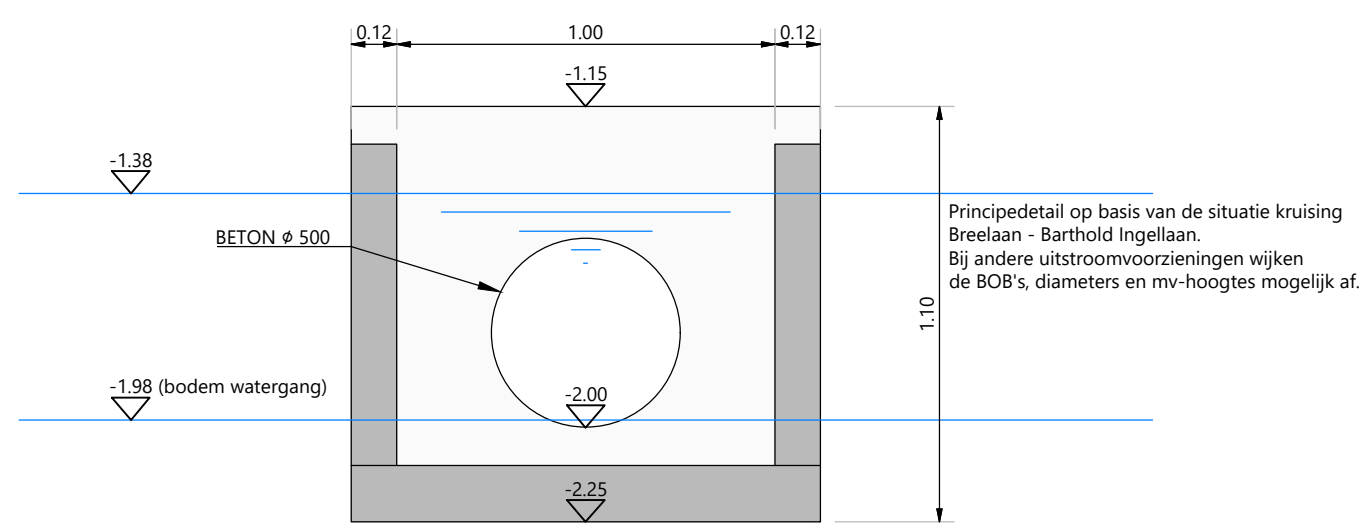


### Detail 2: Principe uitstroomvoorziening (vooraanzicht)

Schaal 1:20

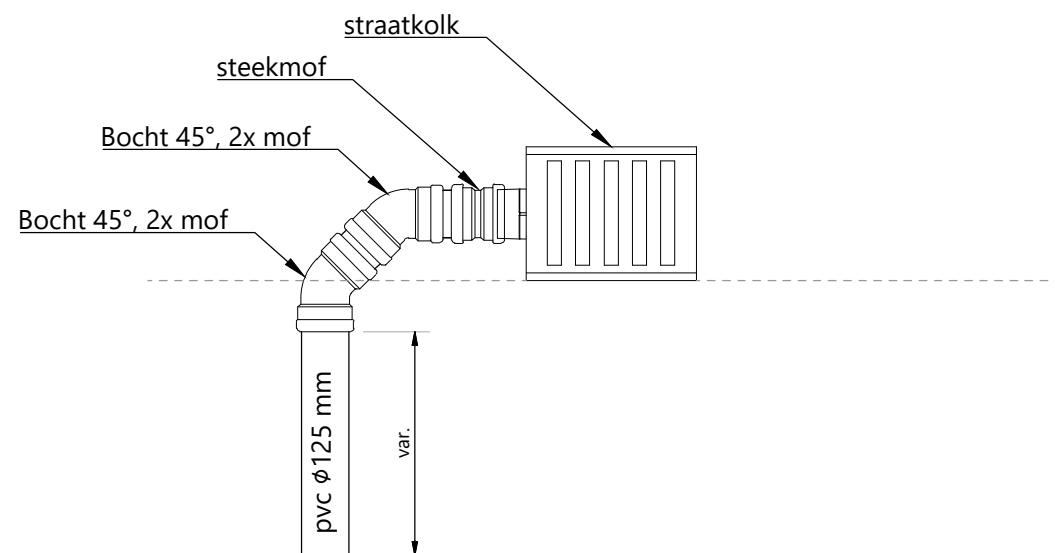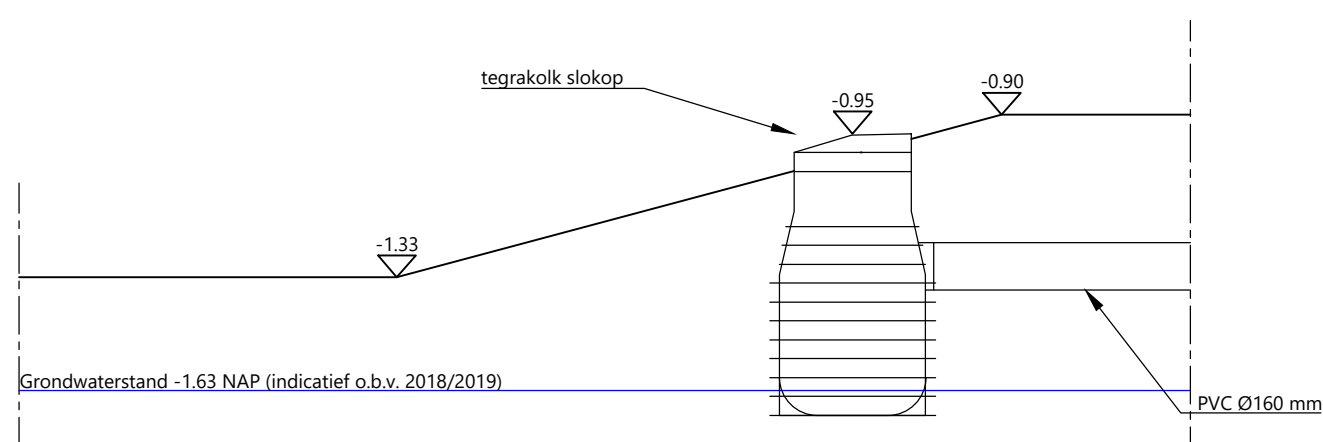


#### Detail 4: kolkaansluiting

Schaal 1:20

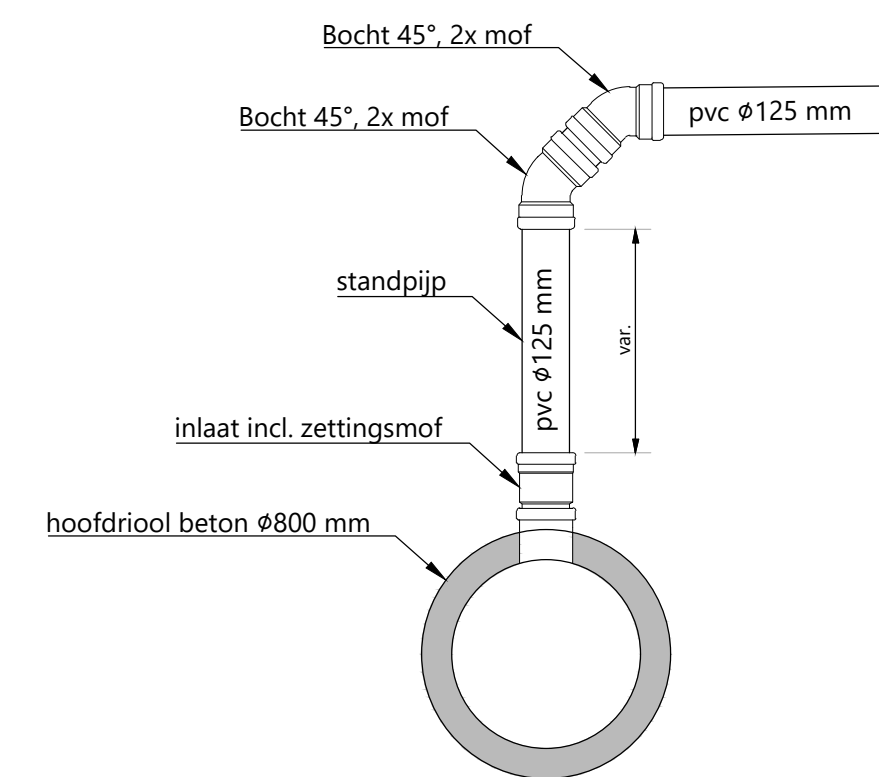

#### Detail 4: kolk-/huisaansluiting op hoofdriool

Schaal 1:20

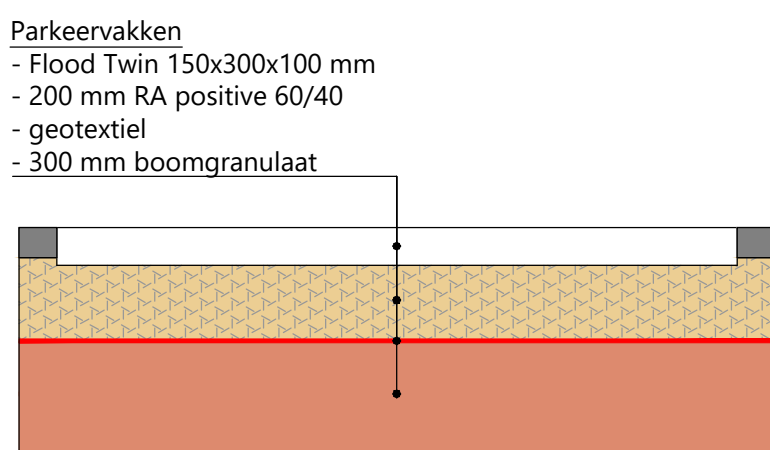

### Detail 5: opbouw boomgranulaat

Schaal 1:20

Opmerking:  
 \* Maatvoering in meters  
 \* Materiaalmaten in millimeters, tenzij anders aangegeven  
 \* Hoogtematen in meters t.o.v. N.A.P.

[illegible]

|                                                             |                                   |                                |   |                               |
|-------------------------------------------------------------|-----------------------------------|--------------------------------|---|-------------------------------|
| <p><i>Opdrachtgever:</i></p> <p>GEMEENTE WIJDEMEREN</p>     |                                   |                                |  <p><i>Correspondentieadres</i><br/>Postbus 150 1230 AD Loosdrecht</p> <p><i>Bezoekadres</i><br/>Rading 1 1231 KB Loosdrecht</p> |                               |
| <p><i>Project:</i></p> <p>HERINRICHTING OOIEVAARSBUURT</p>  |                                   |                                |   |                               |
| <p><i>Onderdeel:</i></p> <p>Details<br/>Bestekstekening</p> |                                   |                                |   |                               |
| <p><i>Schaal:</i> 1:20</p>                                  | <p><i>Projectnr:</i> 61011243</p> | <p><i>Tekeningnr:</i> DT01</p> | <p><i>Formaat:</i> A1</p>   | <p><i>Blad:</i> 01 van 01</p> |