


Bijlage H2

Kwalitatief Gunningscriterium
Opstellen verkeersplan / -tekening

Situatie 2: Jachtlaan

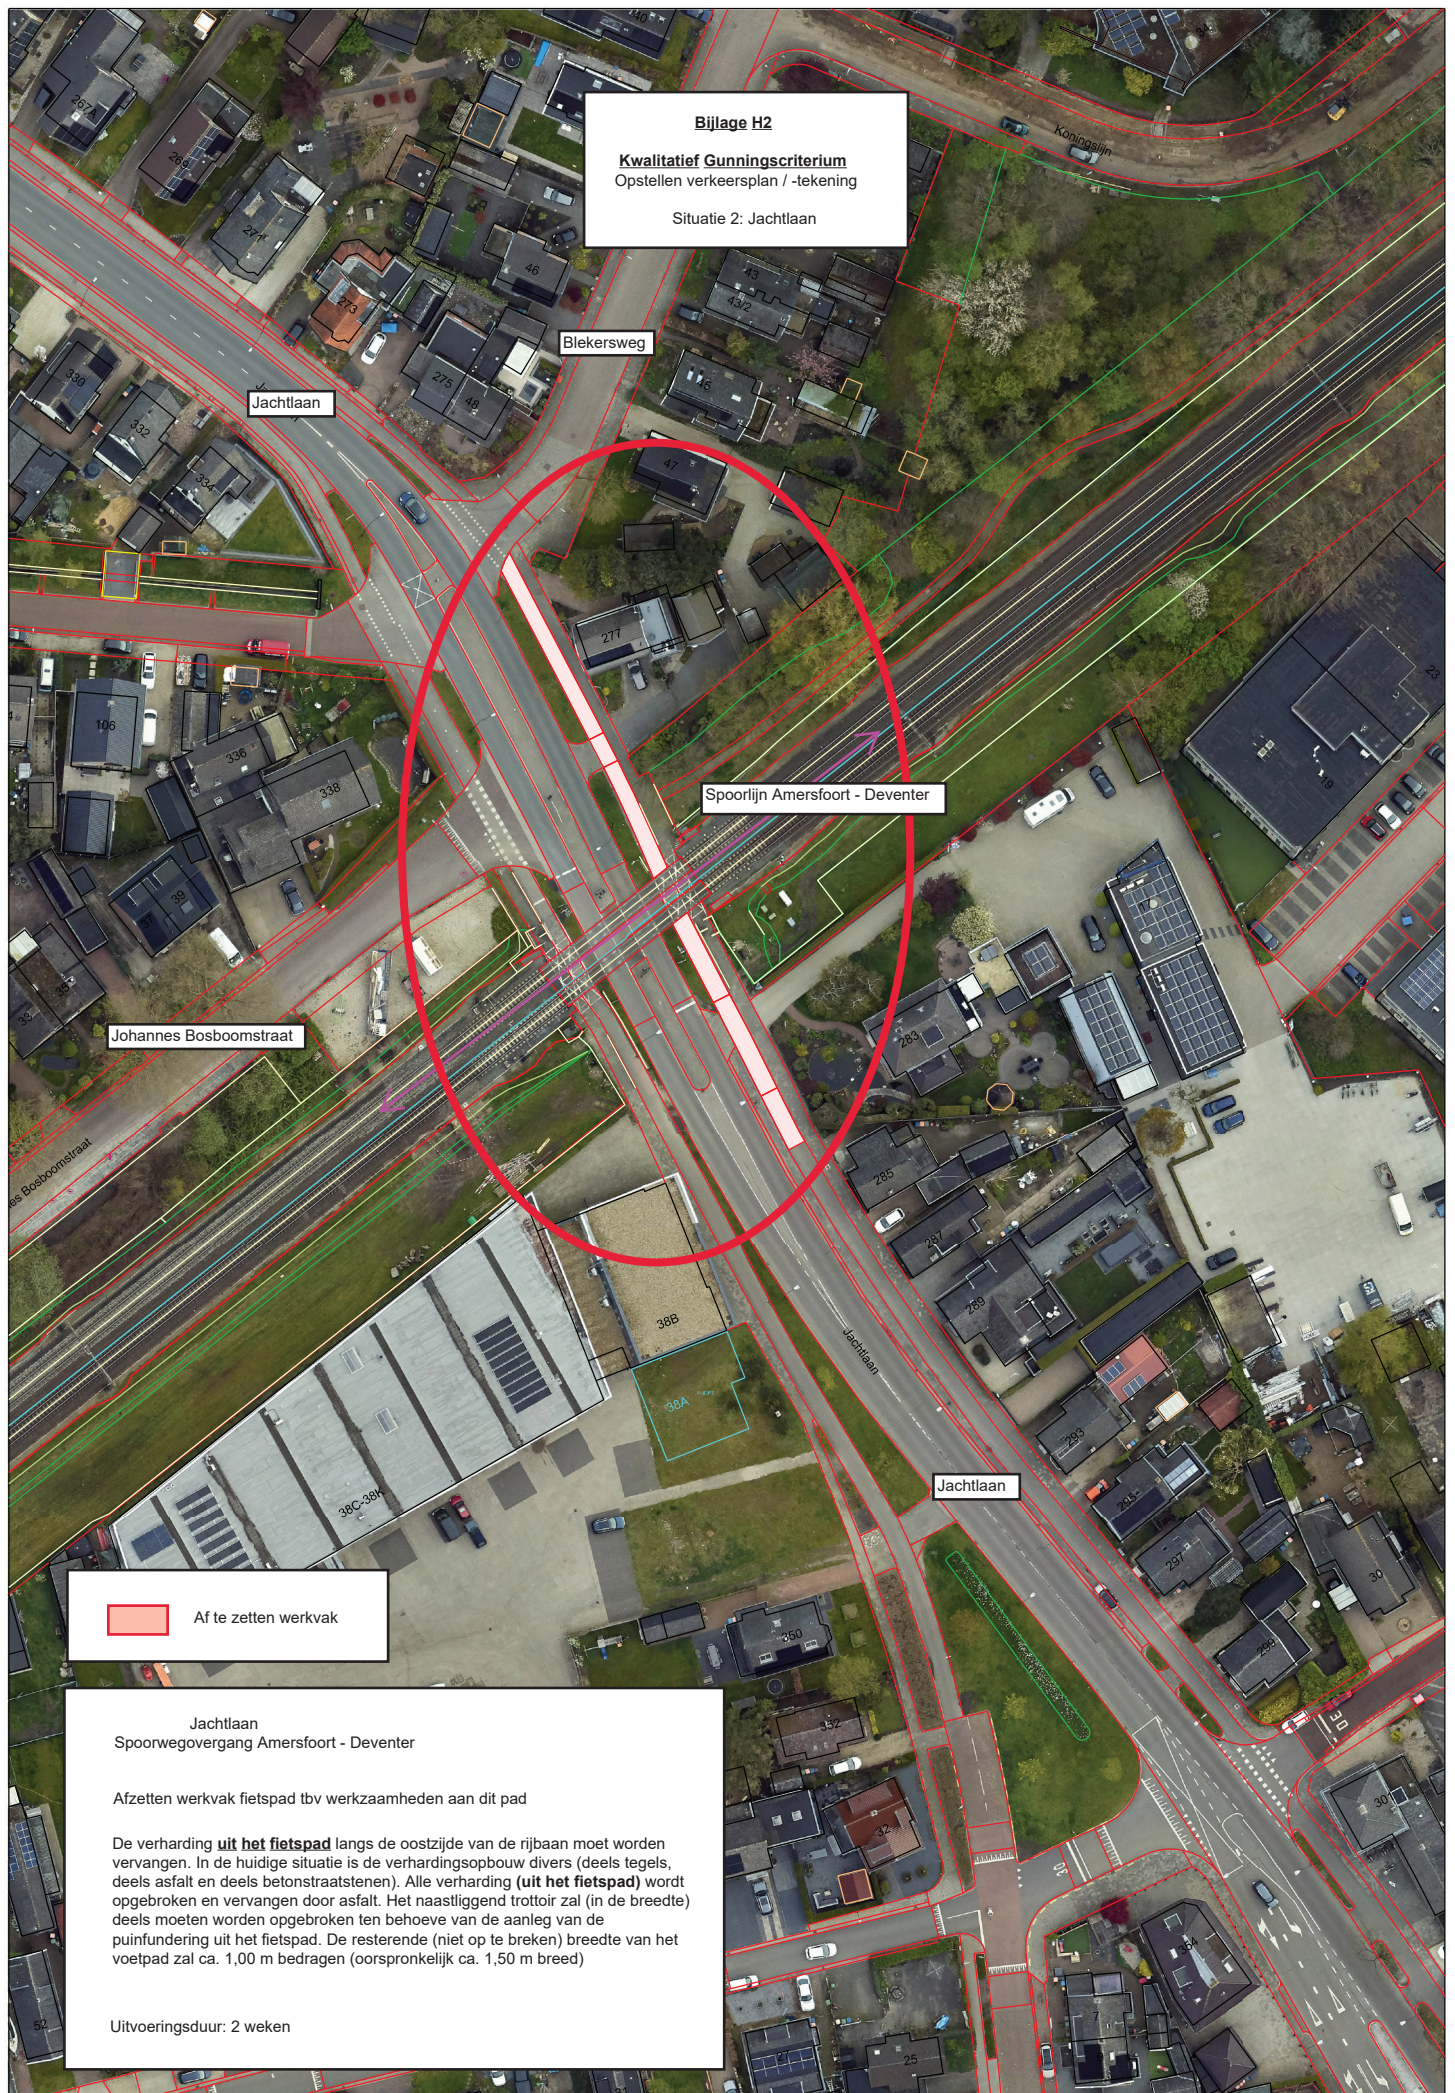

Af te zetten werkvak

Jachtlaan
Spoorwegovergang Amersfoort - Deventer

Afzetten werkvak fietspad tbv werkzaamheden aan dit pad

De verharding **uit het fietspad** langs de oostzijde van de rijbaan moet worden vervangen. In de huidige situatie is de verhardingsopbouw divers (deels tegels, deels asfalt en deels betonstraatstenen). Alle verharding (**uit het fietspad**) wordt opgebroken en vervangen door asfalt. Het naastliggend trottoir zal (in de breedte) deels moeten worden opgebroken ten behoeve van de aanleg van de puinfundering uit het fietspad. De resterende (niet op te breken) breedte van het voetpad zal ca. 1,00 m bedragen (oorspronkelijk ca. 1,50 m breed)

Uitvoeringsduur: 2 weken