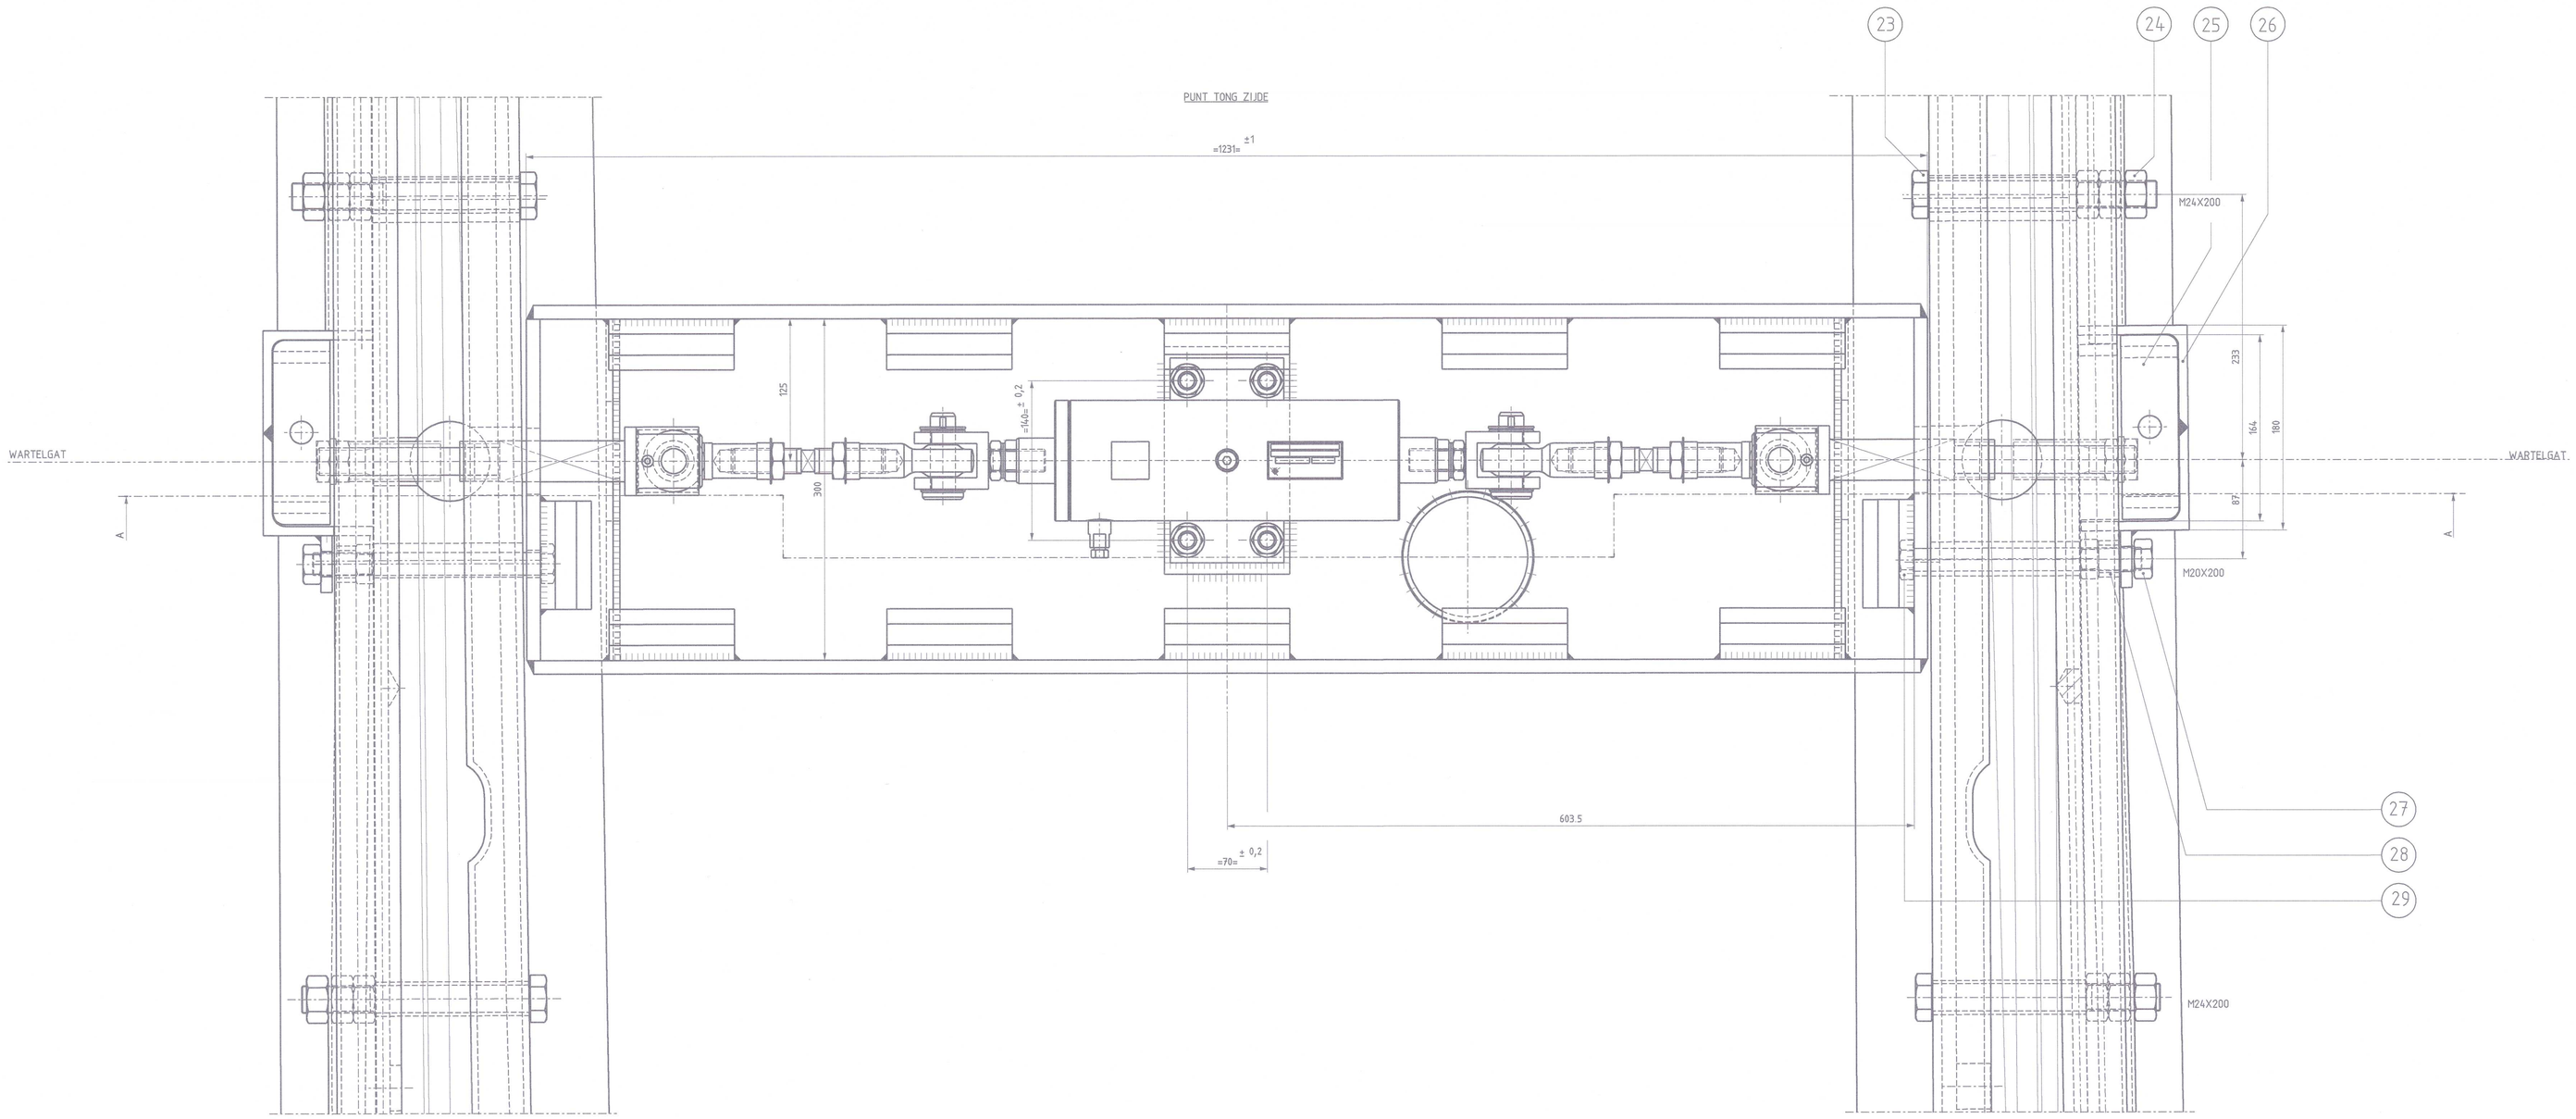

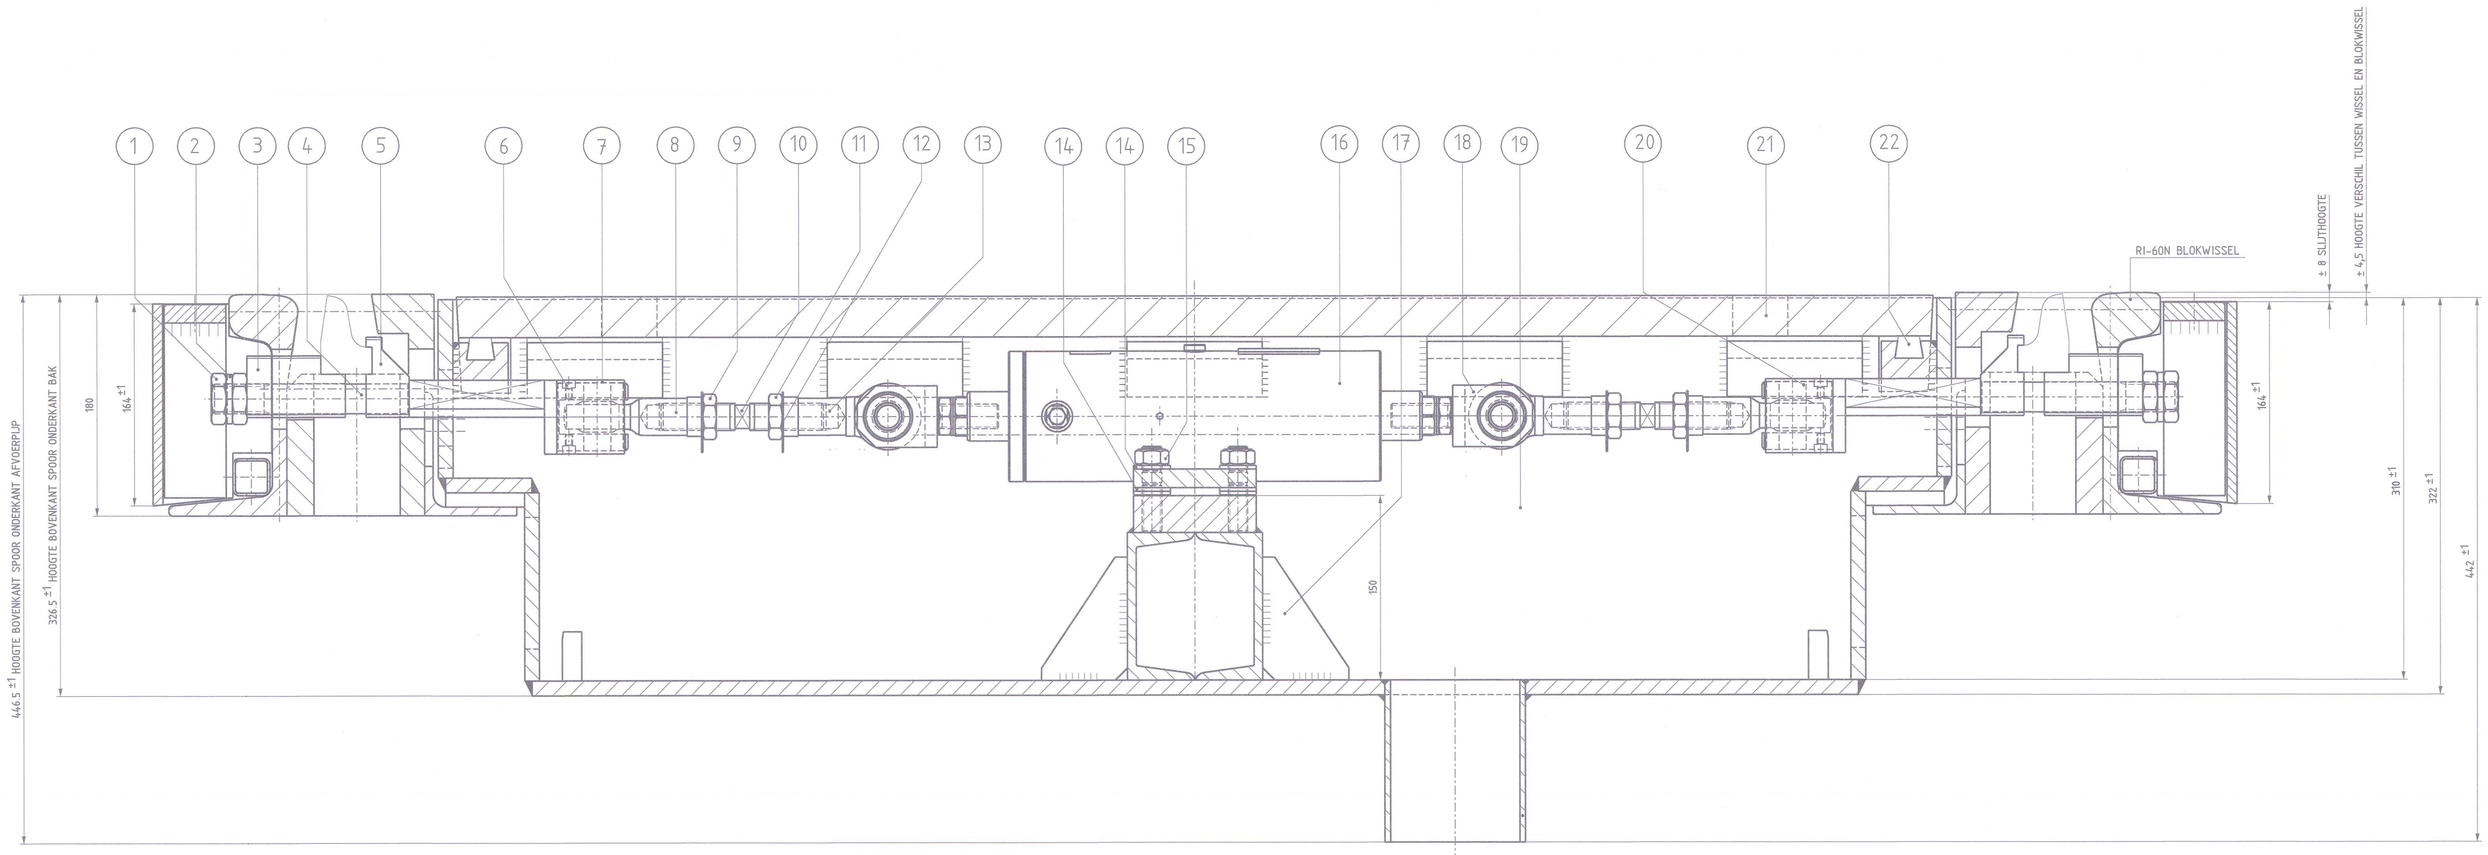

DOORSNEDE A-A
SCHAAL 1:2,5

OPM 3 : WISSELARMEN VOOR VAE WISSELOMSTELINRICHTING COMPLEET MODEL 2009 ZIE TEK 11-A0-263

OPM 2 : VAE WISSELOMSTELINRICHTING IN VAE WISSELBAK MODEL 2009 ZIE TEK 11-A0-265

OPM 1 : DEKSEL VOOR VAE WISSELBAK MODEL 2009 ZIE TEK 11-A1-266

OPM : WISSELBAK VOOR VAE WISSELOMSTELINRICHTING MODEL 2009 ZIE TEK 11-A0-264

AANTALLEN AANGEGEVEN VAN HET TOTALE BOVENAANZICHT

MONTAGEVOORSCHRIFT :
EERST DE TONGEN IN HET MIDDEN VAN HET WISSEL ZETTEN
DAARNA DE ONDERDELEN VAN DE VAE WISSELOMSTELINRICHTING IN LIJN MONTEREN ZOALS
OP TEKENING STAAT AANGEGEVEN.

TOL INDIEN NIET AANGEGEVEN ± 0,5 mm EN HOEKEN ±30'

stuk nr	aantal	Benaming	Materiaal	Afmeting	Opmerking
29	2	ZESKANTBOUT	ST-8 8-G V		M20x200 DIN 931-8 8-G V
28	2	AFSTANDBUS	FE-360	Ø32x24 ±18 LANG	
27	4	ZESKANTMOER	8-G V		M20 DIN 934-8-G V
26	1 + 1	SLIKBAKJE LINKS+RECHTS	FE-360	ART NR 911614/911615	ZIE OOK TEK WTB10356
25	2	DEKSEL SLIKBAKJE (L+R)	FE-360	ART NR 911614/911615	ZIE OOK TEK WTB10357
24	12	ZESKANTMOER	8-G V		M24 DIN 934-8-G V
23	4	ZESKANTBOUT	ST-8 8-G V		M24x200 DIN 931-8 8-G V
22	12	RUBBERSTRIP V DEKSEL	RUBBER	ART NR. 3.72267	ZIE OOK TEK 11-A4-050
21	1	DEKSEL MSVP BAK MODEL 2009	GN-42	ART NR 3 72159	ZIE OOK TEK 11-A1-266
20	2	AS	R.V.S 304		ZIE OOK TEK 11-A0-263
19	1	MSVP BAK MODEL 2009 (LEEG)	FE-360	ART NR 911613	ZIE OOK TEK 11-A0-264
18	2	KOPPELSTUK	-	TE LEVEREN DOOR DEREN	ZIE OOK 11-A2-262
17	1	CONSOLE OMSCHAKELCIL	FE-360		TE LEVEREN DOOR DEREN
16	1	MSVP OMSCHAKELCILINDER	-		TE LEVEREN DOOR DEREN
15	4	ZESKANTMOER	R.V.S-2		M16 DIN 934 R.V.S 2
14	12	VLAKKE SLUITRING	R.V.S-2		A 17 DIN 125 R.V.S-2
13	2	KOGELKOP RECHTS	-		ZIE OOK TEK 11-A0-263
12	2	BORGPLAAT	R.V.S	PER 2 LIPPEN	ZIE OOK TEK 11-A0-263
11	2	LAGE ZESKANTMOER R	R.V.S-2		BM 22 DIN 439B R.V.S
10	2	STELAS	R.V.S		ZIE OOK TEK 11-A0-263
9	2	LAGE ZESKANTMOER L	R.V.S-2		BM 22 DIN 439B R.V.S
8	2	KOGELKOP LINKS	-		ZIE OOK TEK 11-A0-263
7	2	BUS	BRONS		ZIE OOK TEK 11-A0-263
6	4	CIL KOPSCHROEF	R.V.S-2		UNBRAKO M6x10 DIN R.V.S-2
5	2	KLEMSTUK	R.V.S	ART NR 3.72663	ZIE OOK TEK 11-A0-263
4	2	EXCENTRISCHE AS	R.V.S		ZIE OOK TEK 11-A0-263
3	2	DRUKSTUK	R.V.S	ART NR 3.72645	ZIE OOK TEK 11-A0-263
2	2	SCHOTELVEER	VERENSTAAL		50x25 4x2 DIN2093
1	4	LAGE ZESKANTMOER	R.V.S-2		BM 24 DIN 439B R.V.S-2

Ruwheid in µm (NEN 3634)

Wijz.	Gef.	Datum	Omschrijving	Tek.	Const.	Teaml.	Kwalit.	Bhr.
B	H.S.	2020-02-28	Slikbakjes aangepast conform model 2016					
A	AM	2010-03-18	stuk nrs 3,4,5,10,12 maat R.V.S geworden					

GVB
GVB Infra BV.
Postbus 2131
1000 CC Amsterdam
Tel: 020 - 460.6666

	Naam	Akkoord	Datum	WTB nummer
Getekend	A. Meurs		14/02/2009	11-A0-268
Gecontroleerd	E. A. Nap			Postcode
Teamleider	H. van Randen			
Kwaliteitsbeheer	A.v.Veen			Plan nummer
Beheerder				
Discipline	Tram			WBS nummer

Onderdeel: Samenstelling MVSP wisselsteller standaard compleet inclusief slikbakjes

Project: Algemeen

Tekeningnummer	Wijziging	Blad	Van	Formaat A0
WTB11268-B	B	1	1	Schaal 1:2,5

© 2009 GVB, Auteursrechten voorbehouden

Print: 25-4-2009 15:03:42 (Maurer Berth)