
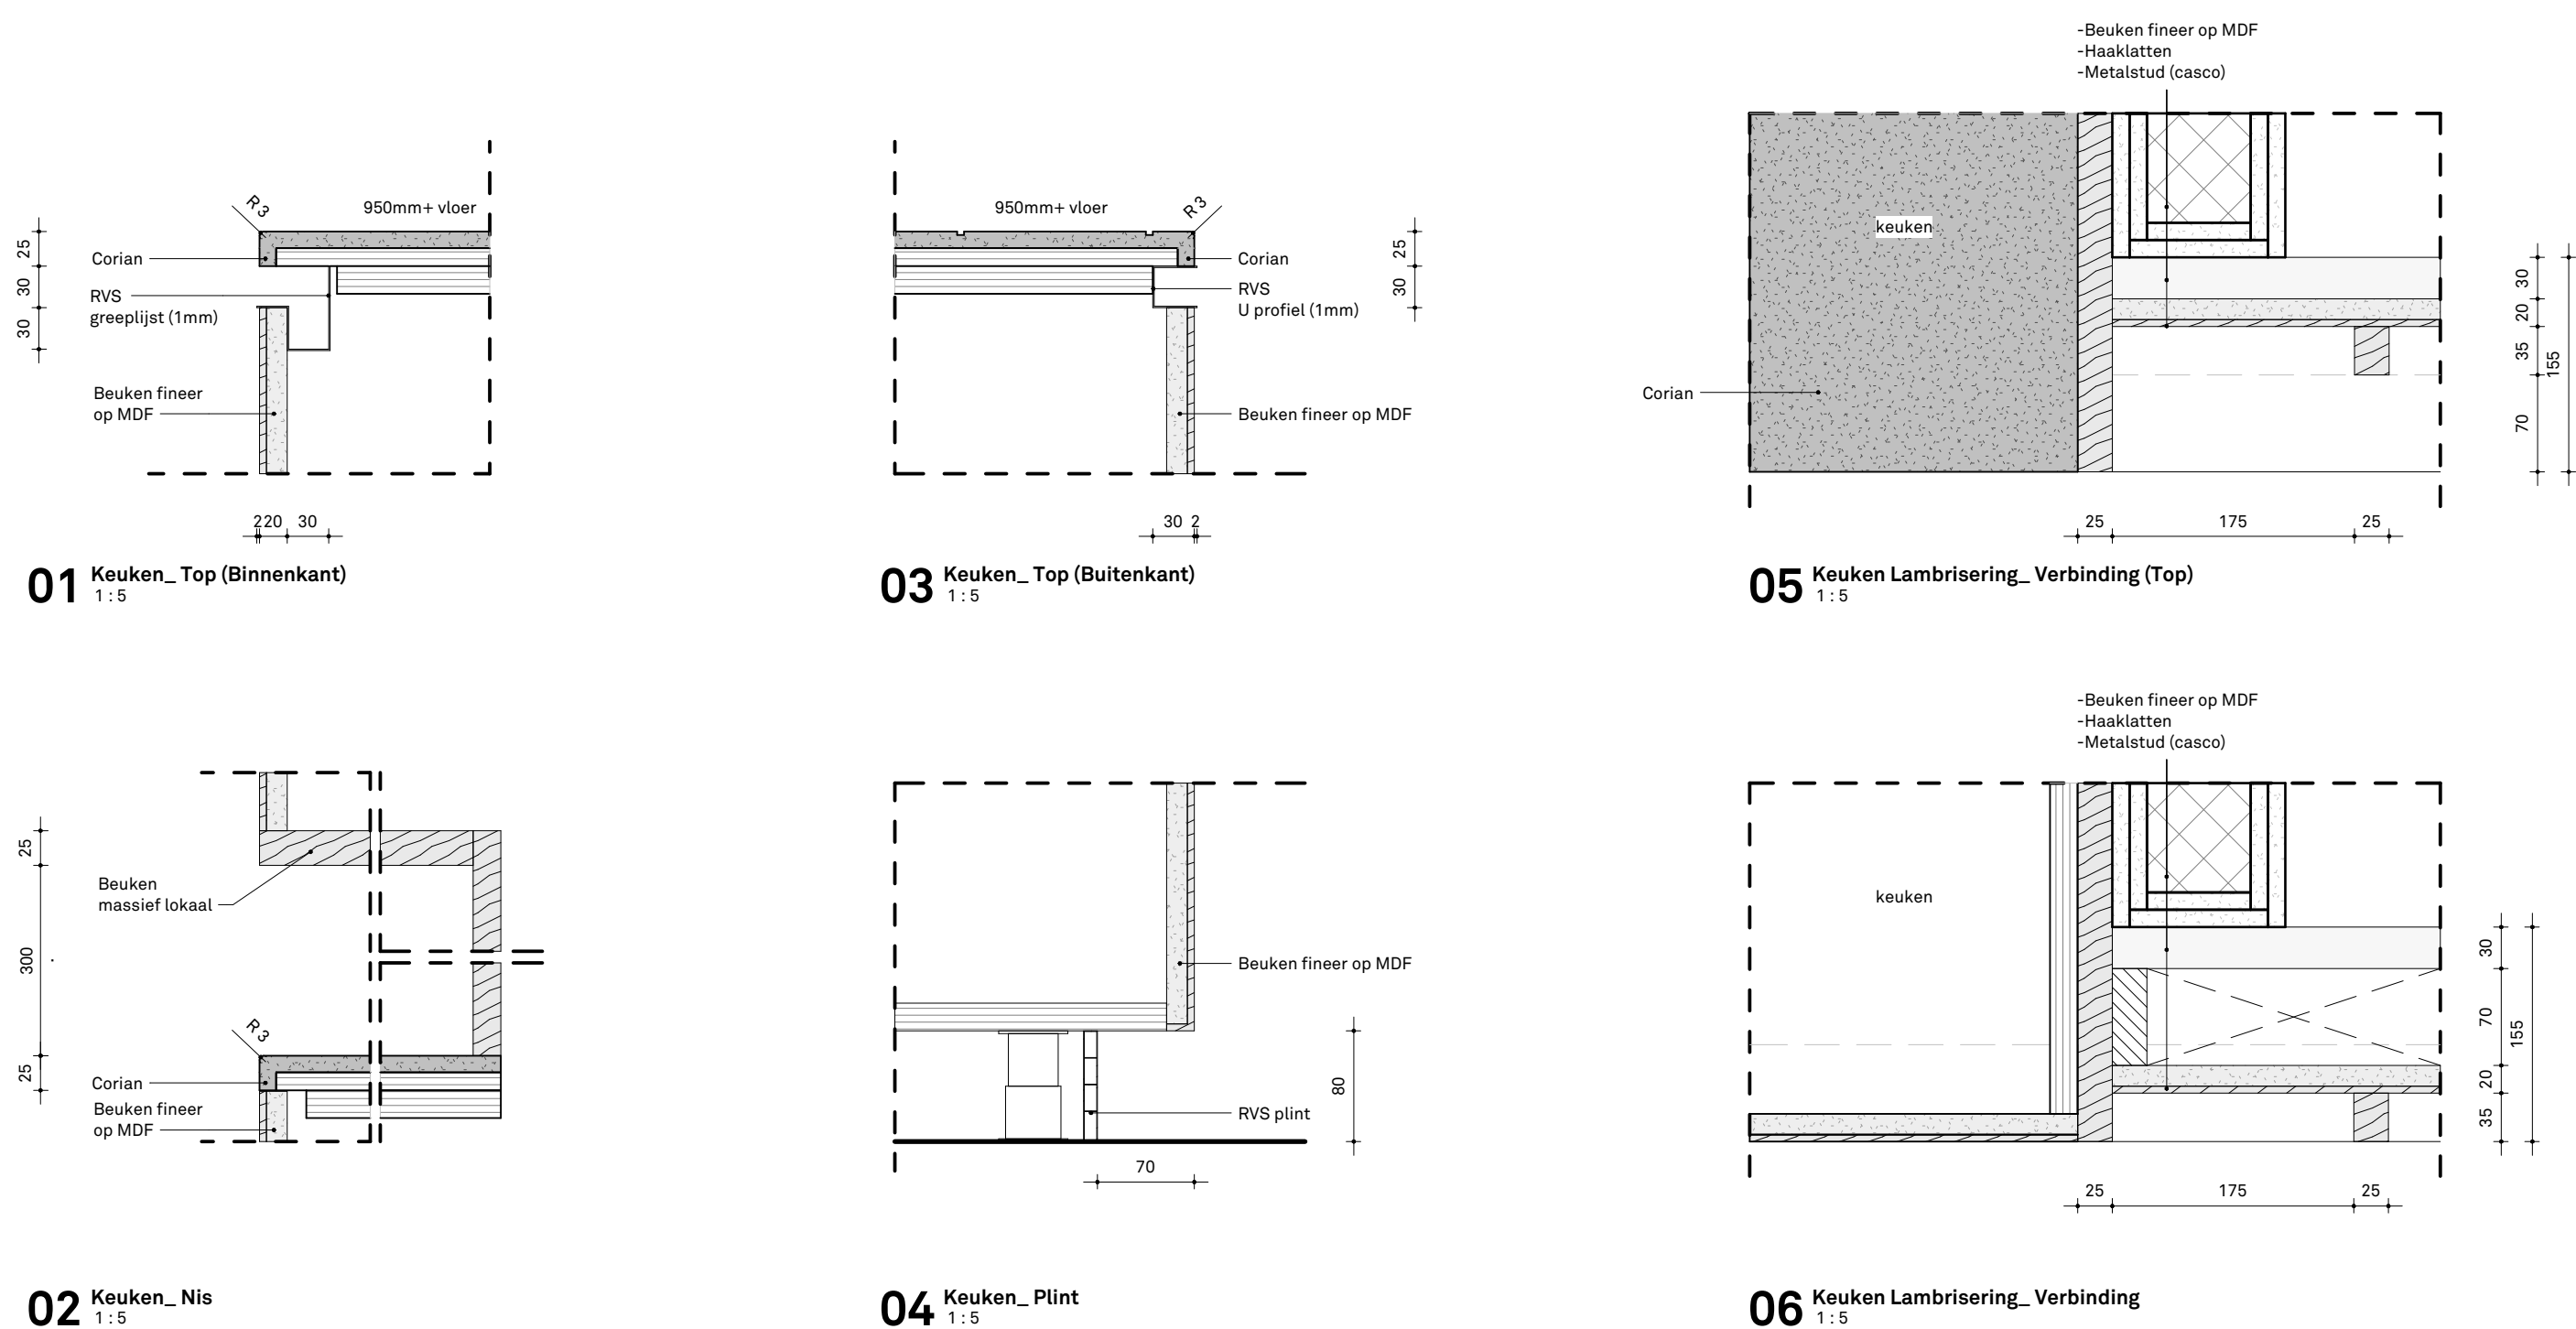


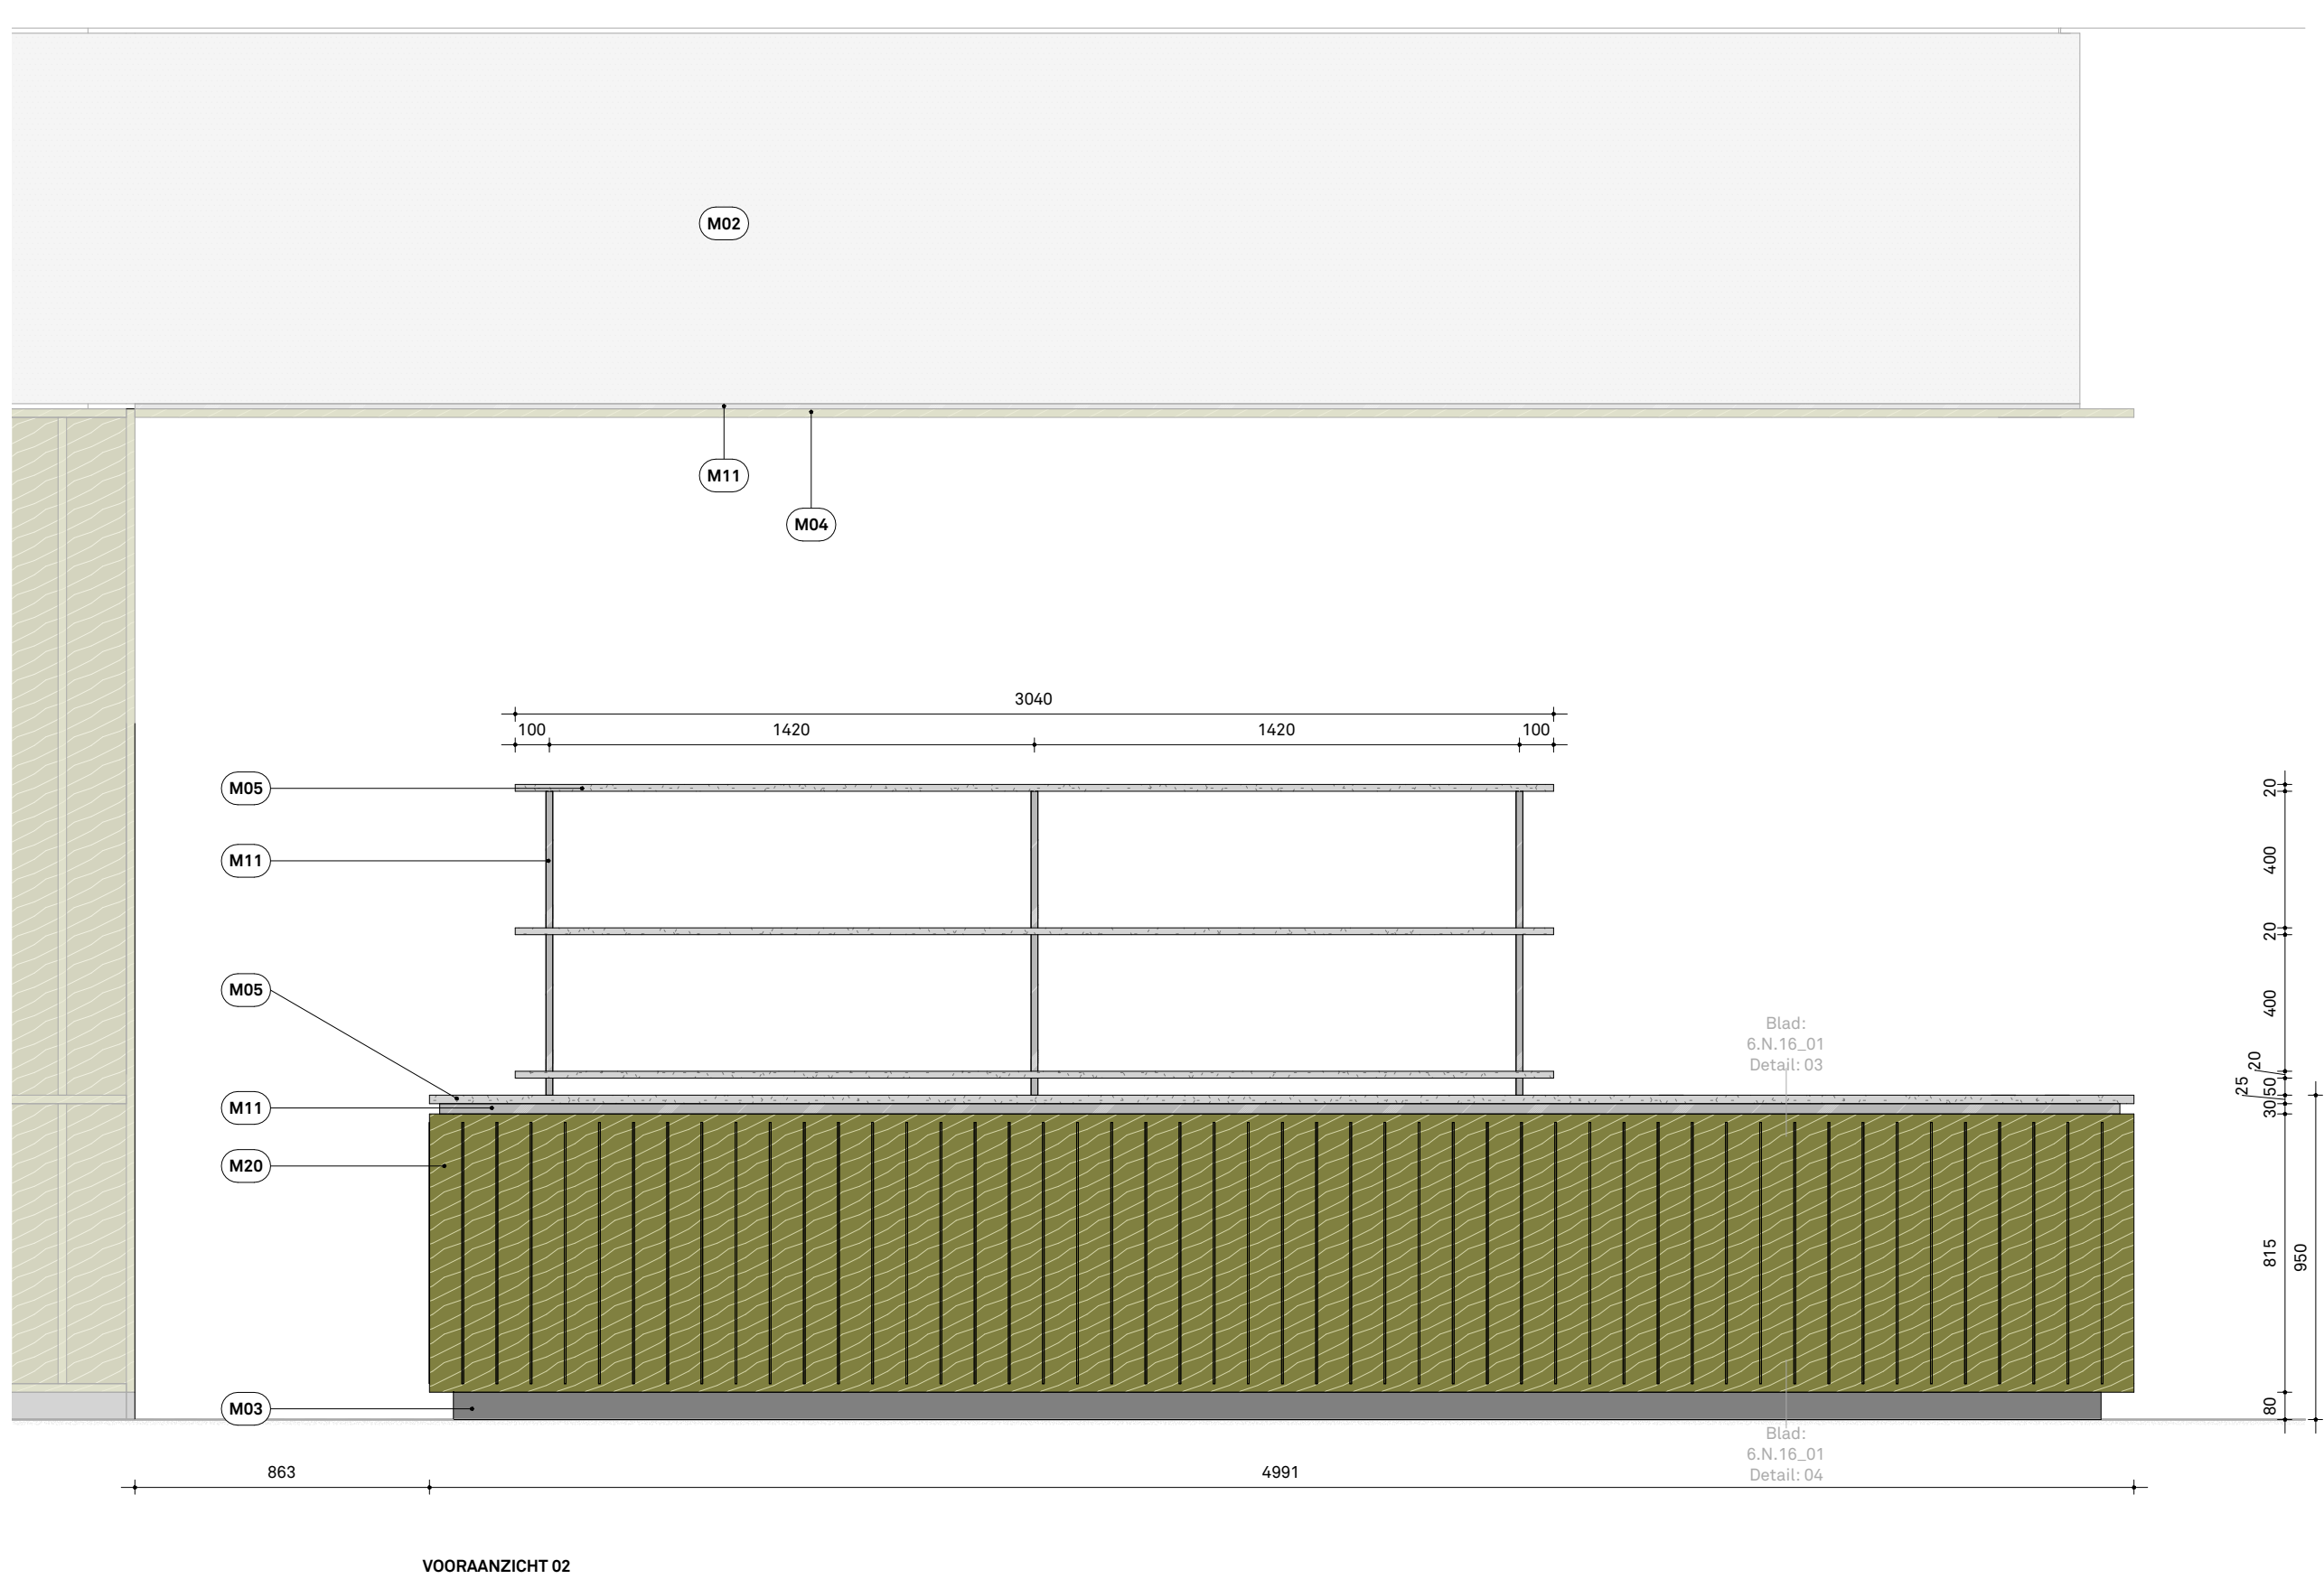

Code	Mark	Type
WD1	Marazzi Lume	Forest 1848379, 6x24cm (Green)

- Binnenwerk + apparatuur door keukenleverancier
- Afstemming over materiaal en detaillering + aansluiting met interieurbouwer vaste inrichting
- meetopbouw indicatief weergegeven, definitieve opbouw en dichte volgeopbouw interieurbouwer, controle door Zenker Architecten
- Planten en toebehoren volgens opgave groenadviseur
- Verlichting volgens opgave Modular
- Geïntegreerd installatie componenten en WCD's conform opgave Arcadis

TO
8.N.16_01

Keuken_01
Project: 2116 - Gemeente Rheden
Datum: 2023.01.23
Schaal: As indicated / A0

Telefoon: +31 (0)20 331 44 27
E-mail: info@zenber.nl

ZEN
BER
ARCHITECTS