

Functionaliteiten begane grond

PRIMAIR


- open & besloten werkplekken
- concentratie / cockpit/ stilte ruimte
- projectgroepruimte

SECUNDAIR

- aanlanden
- ontmoetingsplekken
- samenwerkplekken
- kasten, service units etc.

OVERLEGGEN / VERGADEREN


- vergaderen 6-8 pers
- overleggen 4 pers
- overleggen 10 pers

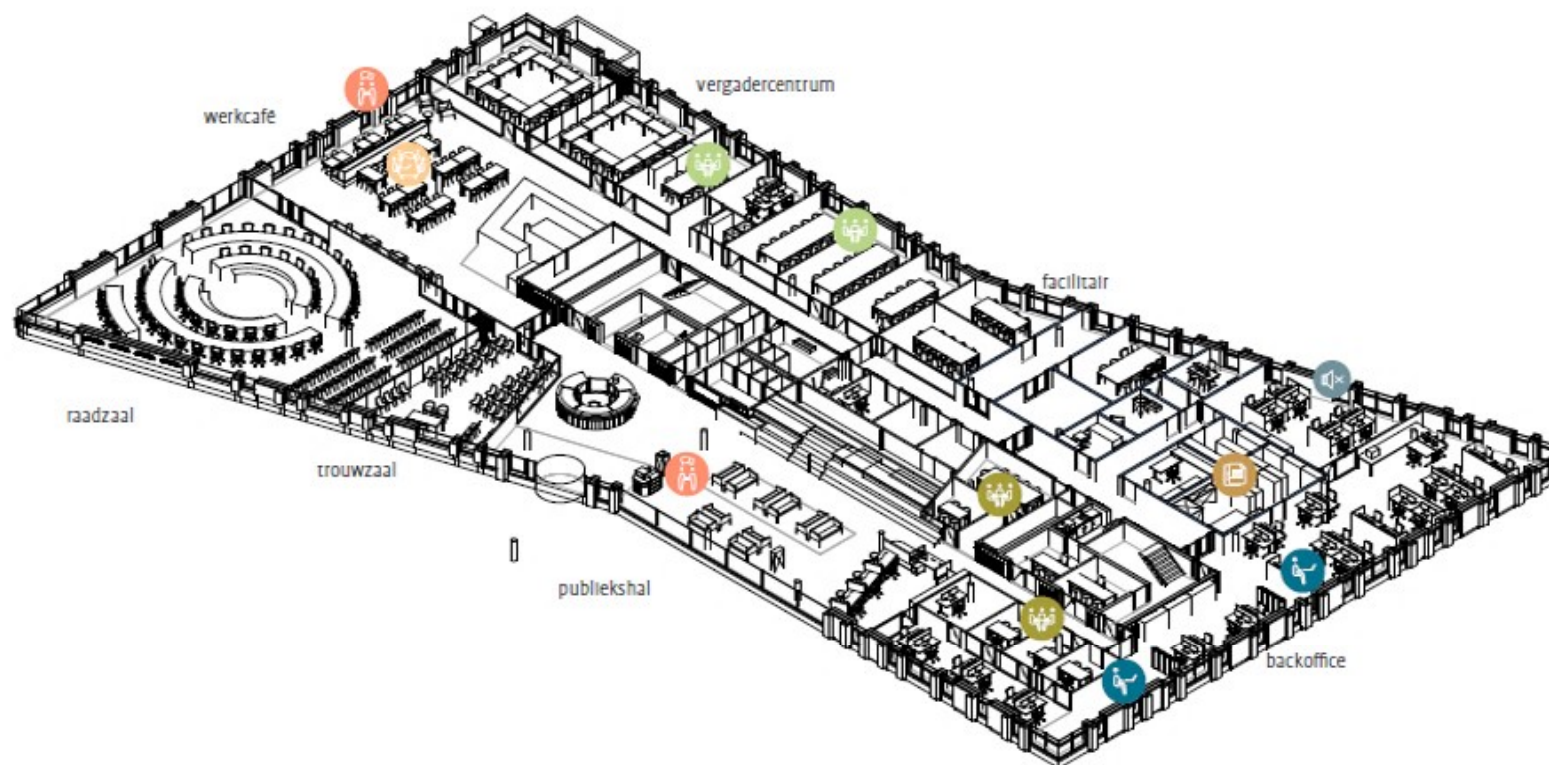

axonomie begane grond



referenties openbaar publieksgebied en ontmoetingszone

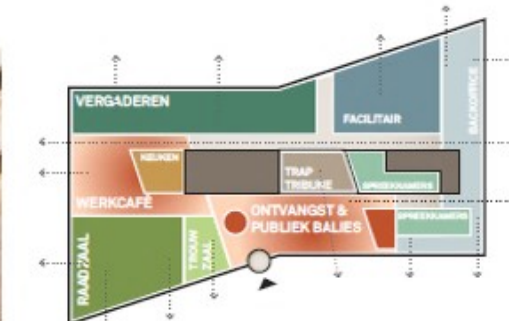

zonering begane grond