


plaats van het werk

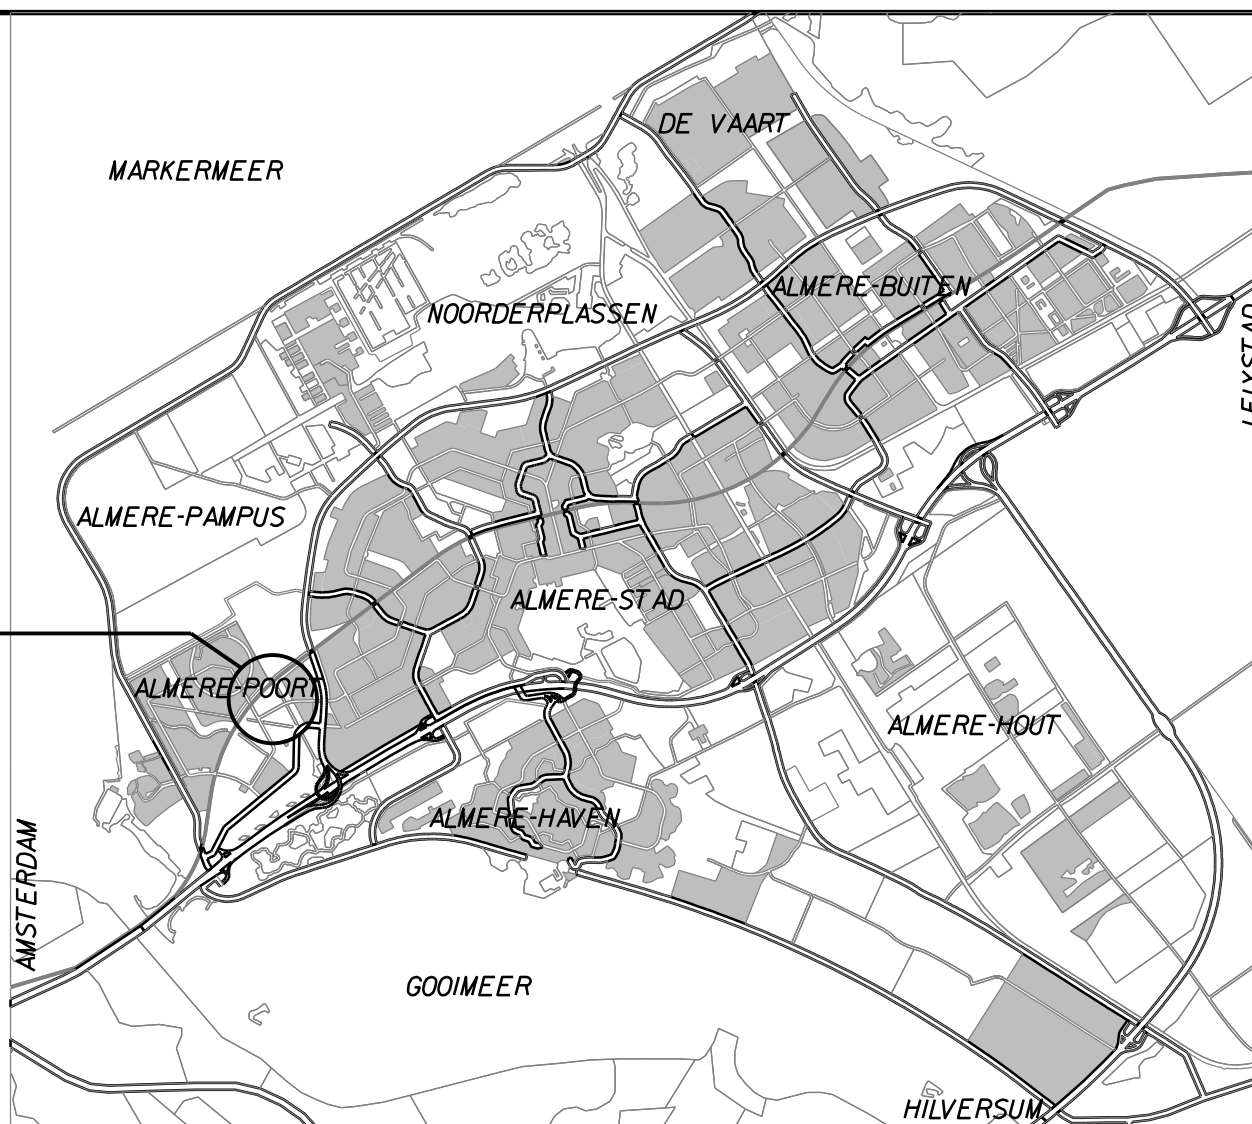

algemeen overzicht schaal 1:100.000

Verandering	
Bestand	Omschrijving
●	Topografie
○	Bos
○AB	Kolk
○BK	Aansluitingsbord
○KK	Brandreus
○LD	Kabelkast
○LM	Lozingsput drainage
○RV	Lichtmast
○SB	Regelkast verkeerslicht
○VB	Straatnaambord
○VL	Verkeersbord
○WH	Verkeerslicht
○WP	Stokhees
○ZM	Waterput
—	Zandhaai
—	Drainage drain PVC 100
—	Drainage drain PVC 125
—	Drainage drain PVC 80
—	Drainage put
—	Duker PVC
—	DWA rioolleiding PVC met put
—	HWA rioolleiding beton met put
—	Persleiding met put
—	Warmteput
—	Bestaande hoogte

Verwijdering	Omschrijving
—	Verhogings
—	Heuveltoppen / streepjes tot diepte 8 m
—	Lozingsputten en zand op het terrein
—	Omheining verhogings greep
—	Heuvels bomen en taluds
—	BOK diverse verbanden
—	Tegels 30x30cm
—	Drainage drain PVC 125mm
—	Drainage drain PVC 80mm
—	Duker beton
—	Duker PVC
—	Opkultuur 100x200mm
—	Kantopsluiting voorkantband
—	Zagen asfalt
—	Beijing 20 - 20 streep dik 100mm, thermoplastisch
—	Beijing 30 - 20 streep dik 100mm, thermoplastisch
—	Geslotenverharding asfalt 0AB 0/16 ges. dikte 15mm
—	en losleiding, verpakt met 0AB 0/16
—	Buizen 0AB 0/16, 1/2 en 3/4 0/16
—	en losleiding 0AB 0/16, 1/2 en 3/4 0/16
—	Fronttrap: frezen, daling 0AB 0/16, 1/2 en 3/4 0/16
—	en losleiding 0AB 0/16, 1/2 en 3/4 0/16
—	Lichtmast: te verwijderen door dorden
—	Verkeersbord
—	Warmteput: te verwijderen door dorden
—	Frutboos ontrik ca. 0,2 - 0,5m
—	Wij (meestertijde boei) ontrik ca. 12 - 14m
—	Drainage put
—	Heuvel: wegwaaiend pool kunststof
—	Heuvel: wegwaaiend schrikke
—	Pool hout

Bladindeling:
Te verwijderen situatie
Grondverzet en drainage
Riolering en bouwwegen
Doorsneden
Details

zie blad 1 t/m 6;
zie blad 7 t/m 12;
zie blad 13 t/m 18;
zie blad 19;
zie blad 20.

01	02
03	04
05	06

Hout in meters, tenzij anders vermeld.
Materialen in m³, tenzij anders vermeld.
Punten in meters t.o.v. NAP, tenzij anders vermeld.
Diameters in mm, tenzij anders vermeld.

Datum: 23-10-2024 | Get.: CSE

Wijziging: Verklaring Busbaan / reclamezuil verwijderd | Revisie:



STADSRUIMTE
PMCV

0 2 4 6 8m

Project: EKN Stadsbos fase 1
Omschrijving: Bouwrijpmaken
Te verwijderen situatie



Afdeling:	Tekeningnummer: 4024043801-01	Taal:	
Contactpersoon: M. Yacoubi	Documenttype: Bestektekening	Formaat: A0	Blad 1 van 20
Gefekend: cse	Datum uitgifte: 23-10-2024	Schaal: 1:200	
Gecontroleerd: uio	Status: Definitief	Revisie:	