


Dakvlak G: gearceerde dakbedekking slopen/afvoeren + voorzien van dampremmende laag.
 Dakvlak A B C D E F G - geheel voorzien van isolatie 60mm PIR nega isolatie (R= 2,5m2K/W).
 Dakvlak A B C D E F G - geheel voorzien van nieuwe topplaat 4mm APP VB 446 K 14
 HWA afvoerplakplaten vernieuwen met uitlopen 25 ponds lood.

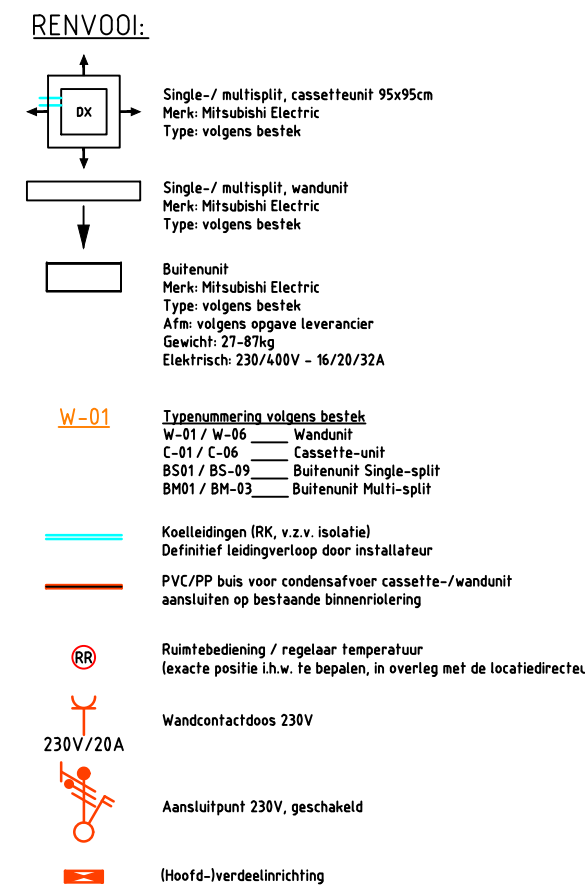

 ingenieurs- & adviesbureau elektro- sanitair- & klimaatechniek	Opdrachtgever : AccentScholengroep	
	Architect : _____	
	Adviseur : ingenieurs- en adviesbureau ENRvisie B.V.	
	Status : BE	Datum : 26-09-2024
	Gekleed : OR	Wijziging : _____
	Schaal : 1:100	Formaat : A0
PROJECT: Aanpassen installaties div. locaties Accent Scholengroep		
SBO HuisenWessen		
ADRES :	Huisenweg 4	
	7121 MG Aalten	
BETREFT :	Werktuikundige en elektrotechnische installaties	
	Begane grond en dakoverzichts	
	BE_W+E_101	